



*Approvada. Parte em Camara de
Julho de 1848
Revisada por Camillo Marques. Silva M. de
P. Ant. da Silva. M. de Almeida. M. de Almeida.
Giraldes*

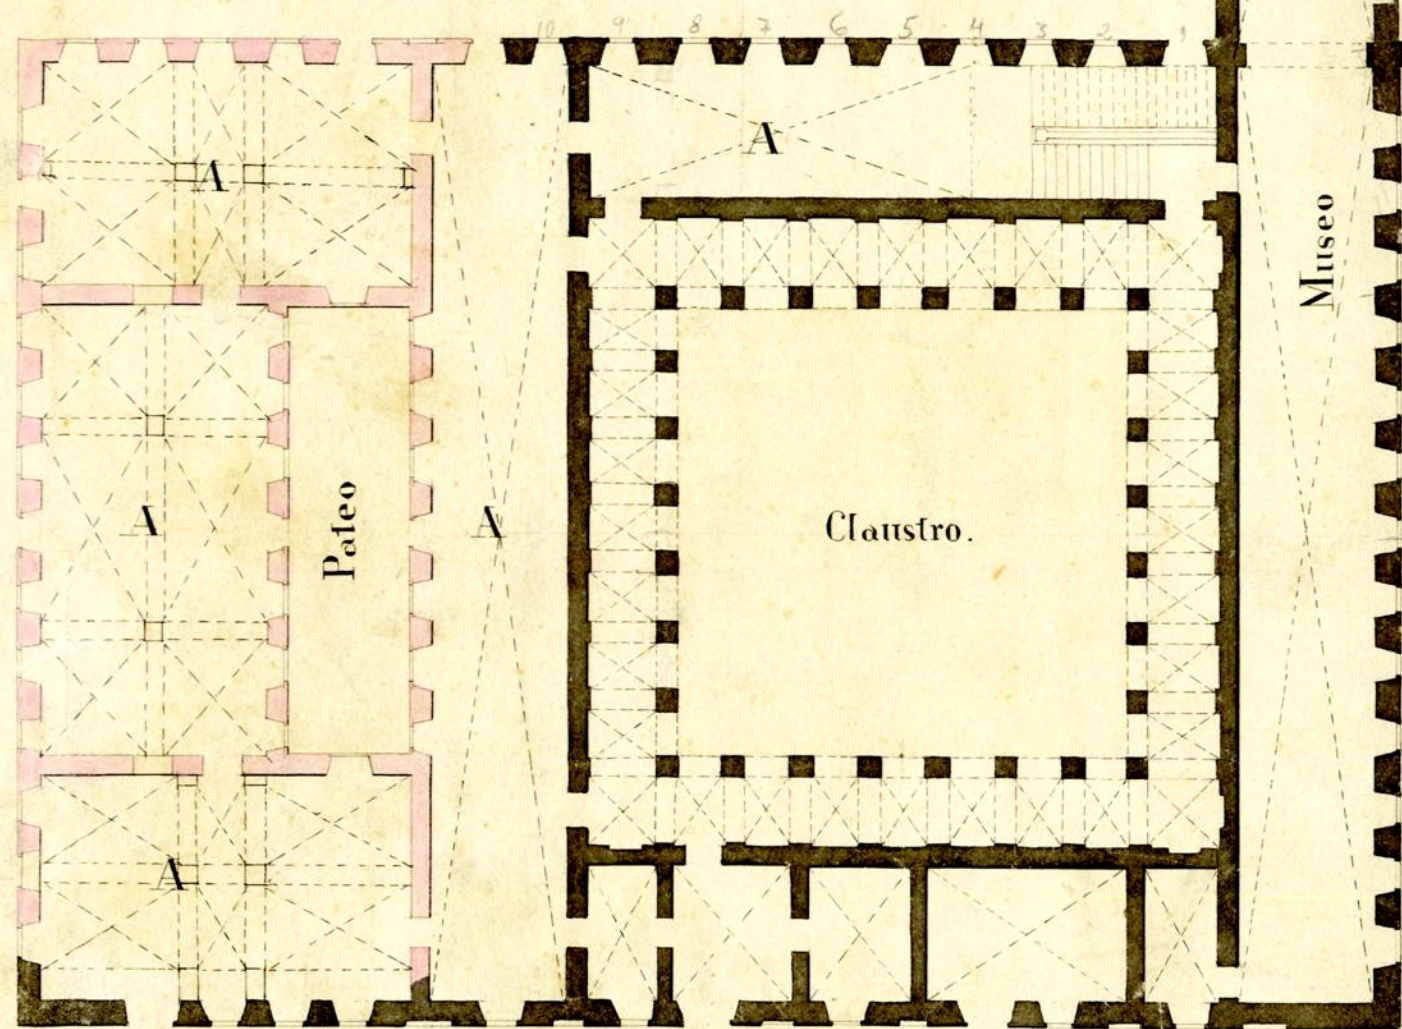

PAVIM. 1º TERREO.

Plano ichnografico da Bibliotheca publica, no qual se mostra na parte banhada de cor escura o que se acha construido, e na parte banhada de cor vermelha o que se devera faser para tornar o edificio regular e symetrico.

No pavimento terreo poder-se-ha estabelecer nas peças AAA, diversas aulas d'Academia de Bellas Artes, excepto as aulas nocturnas, e a do modelo nu que deverao ser collocadas exteriormente, as quaes se podem faser no terreno que nos accresce da cerca.

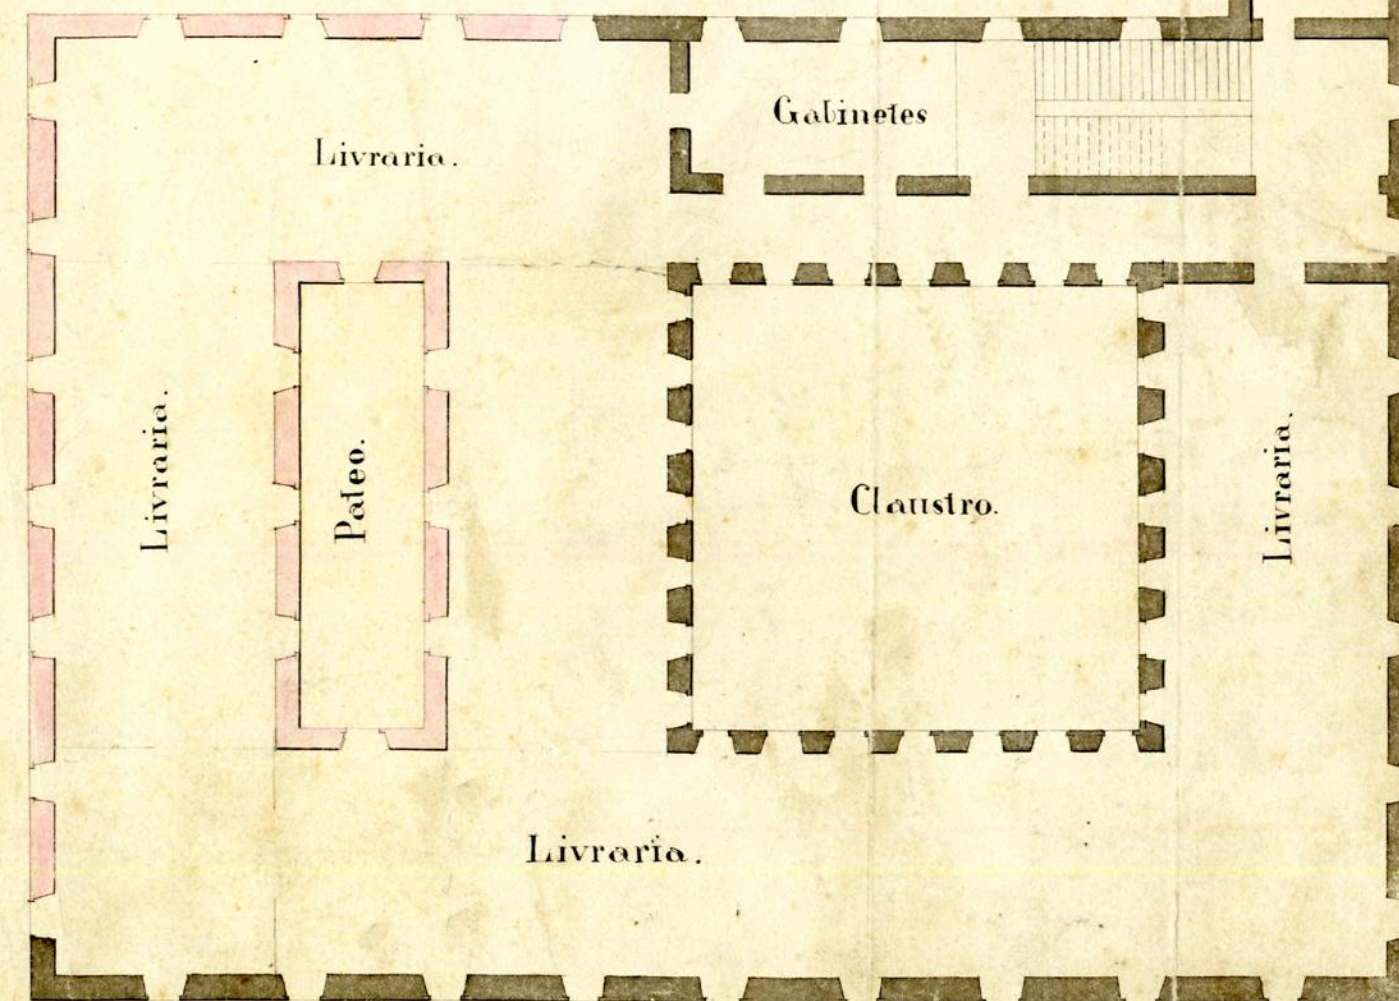

1º ANDAR.

Diversas aulas d'Academia de Bellas Artes.

