


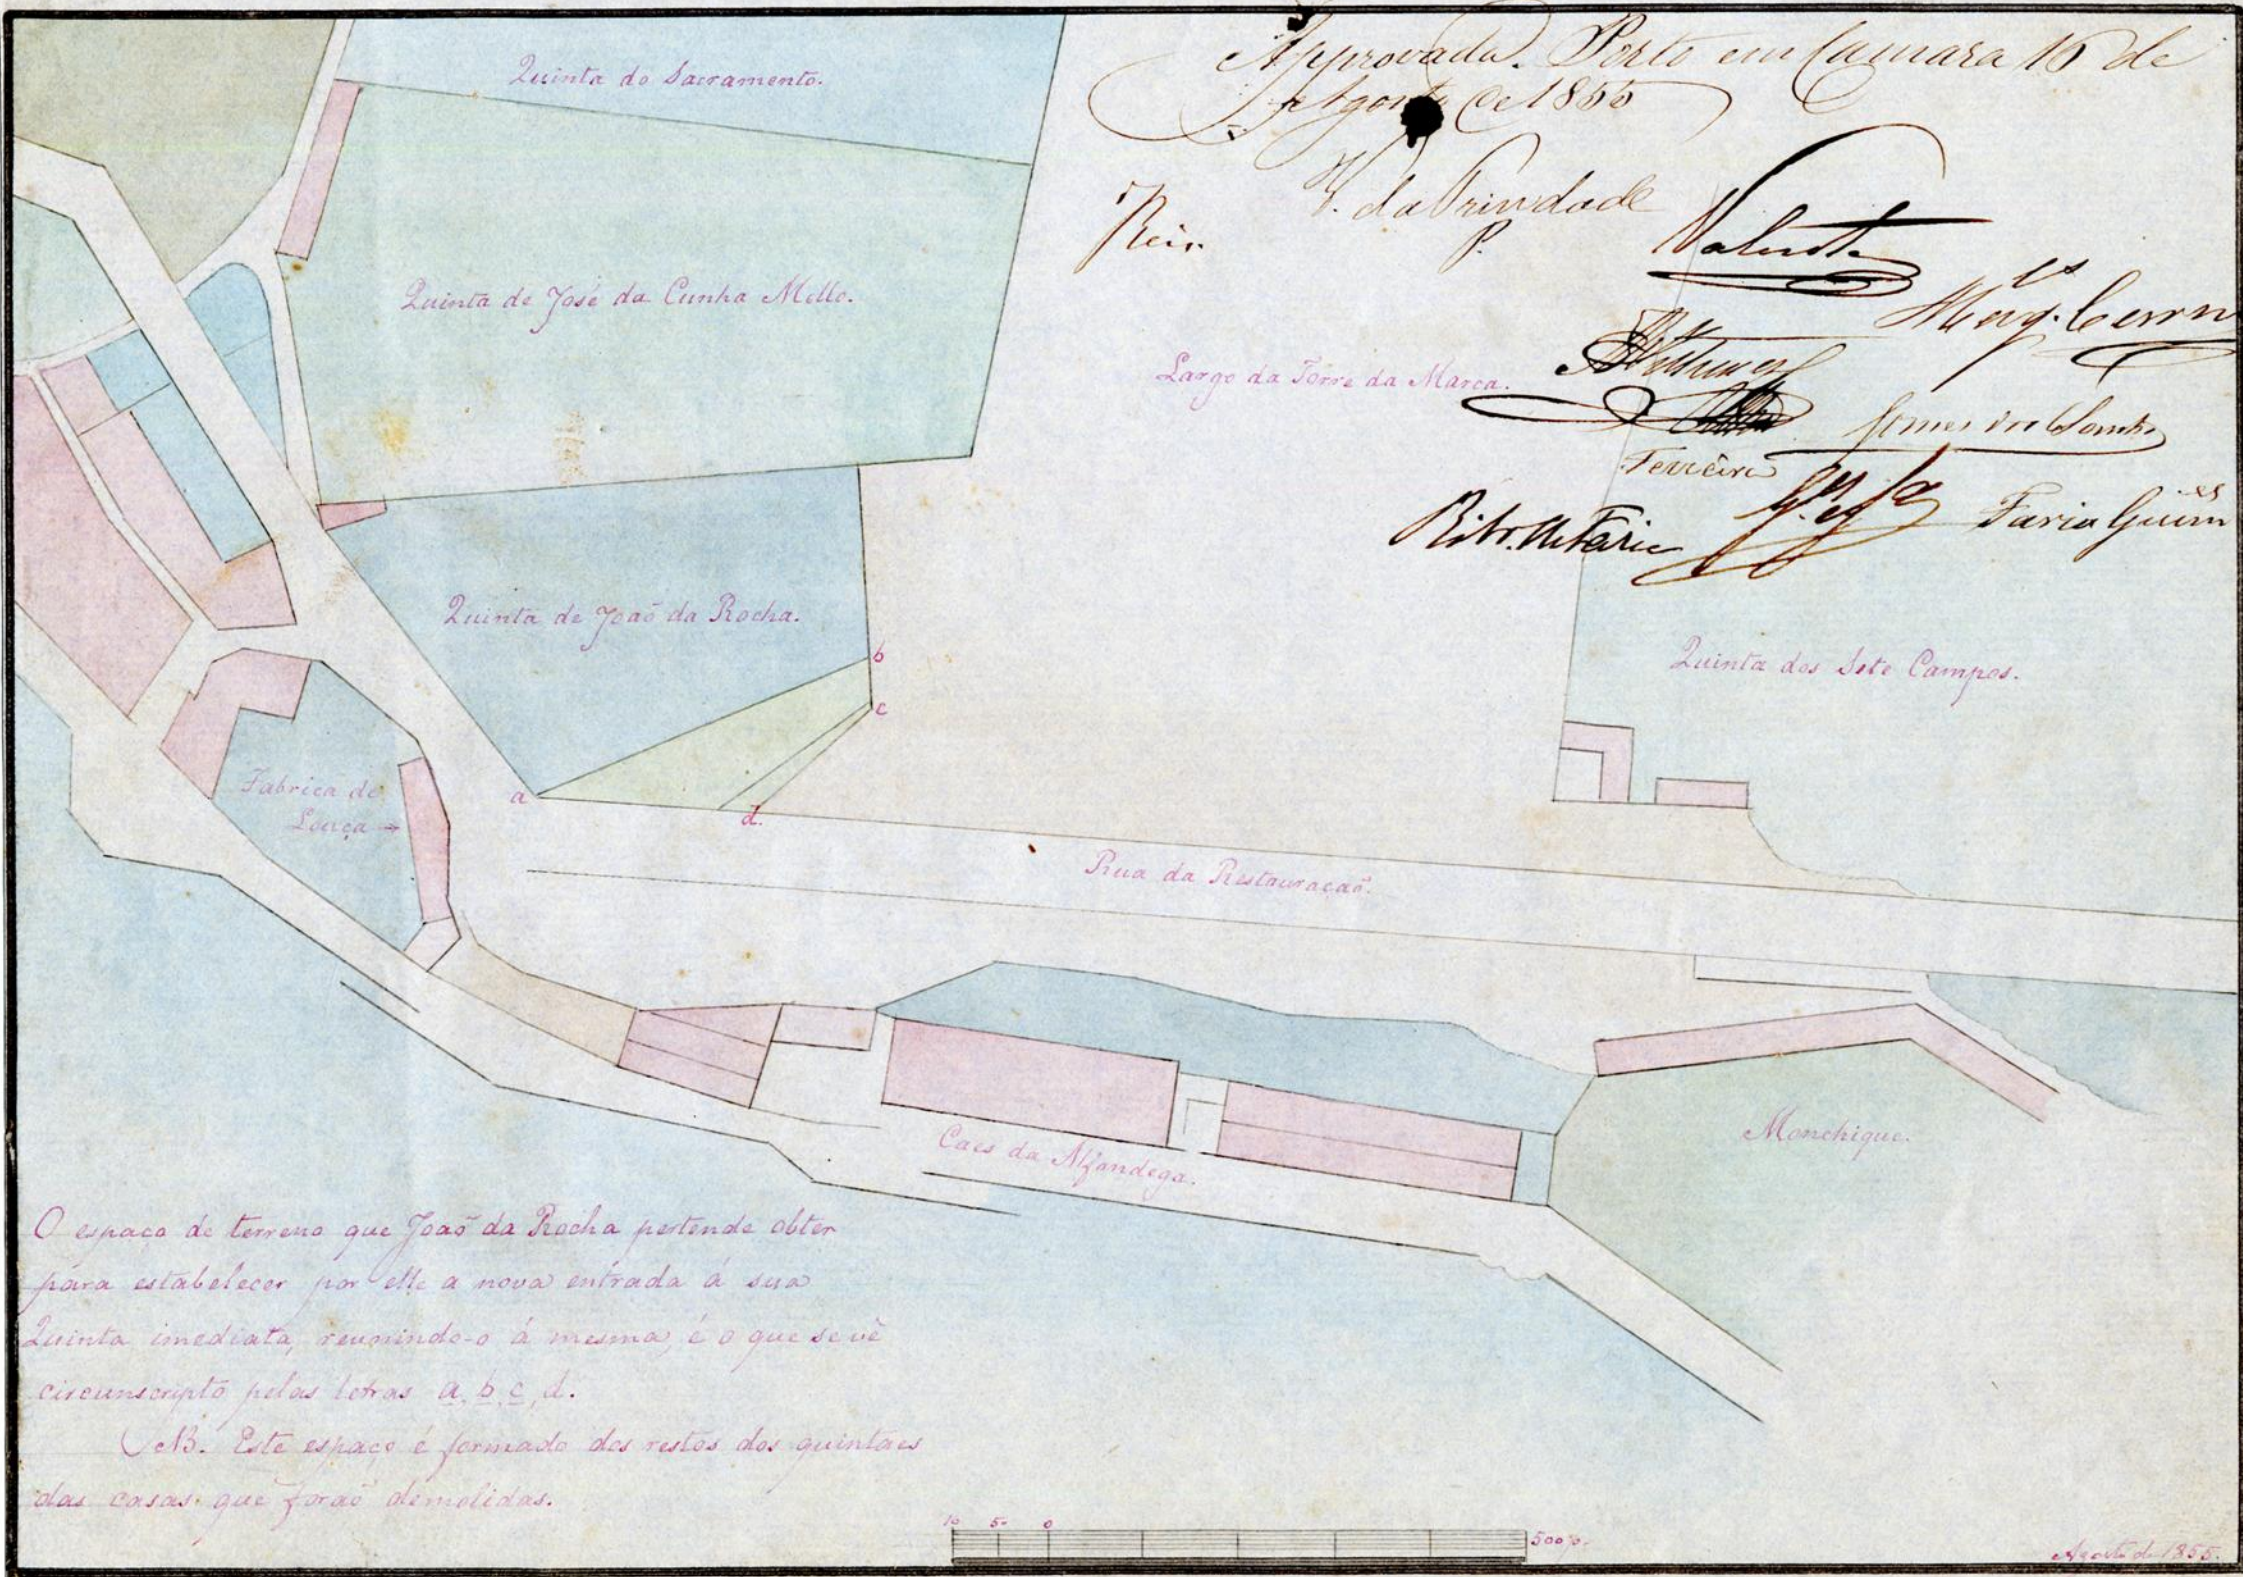

Approvada. Porto em fatura 10 de
Setembro de 1855
Peir. V. da Brindade
Valente
Mag. Corneio
Antônio
Formosinho
Ferreira
P. M. Maria
Faria Guim

O espaço de terreno que João da Rocha pretende obter
 para estabelecer por elle a nova entrada à sua
 Quinta immediata, reunindo-o à mesma, é o que se vê
 circunscripto pelas letras a, b, c, d.
 (V.B. Este espaço é formado dos restos dos quintais
 das casas que foram demolidas.

desenhado de 1855.

L^o 3, n^o 90

Approvada em Conselho
do Distrito aos 6 de
Setembro de 1855.

Guilherme
Bde Vallado

Prof.
J. Soares

Com. Aug.^o de Sousa



N^o 356 | D. CDT/A3-342