

Approvação e alinhamento A B. banhado de amarello
Certo em Carnara 27 de Agosto de 1863.

Recordado em

J. de Siqueira

Faria Guim.


Amara

Vis. de Pa. Machado

Vis. de Aguiar

Alves

W. B. Barby

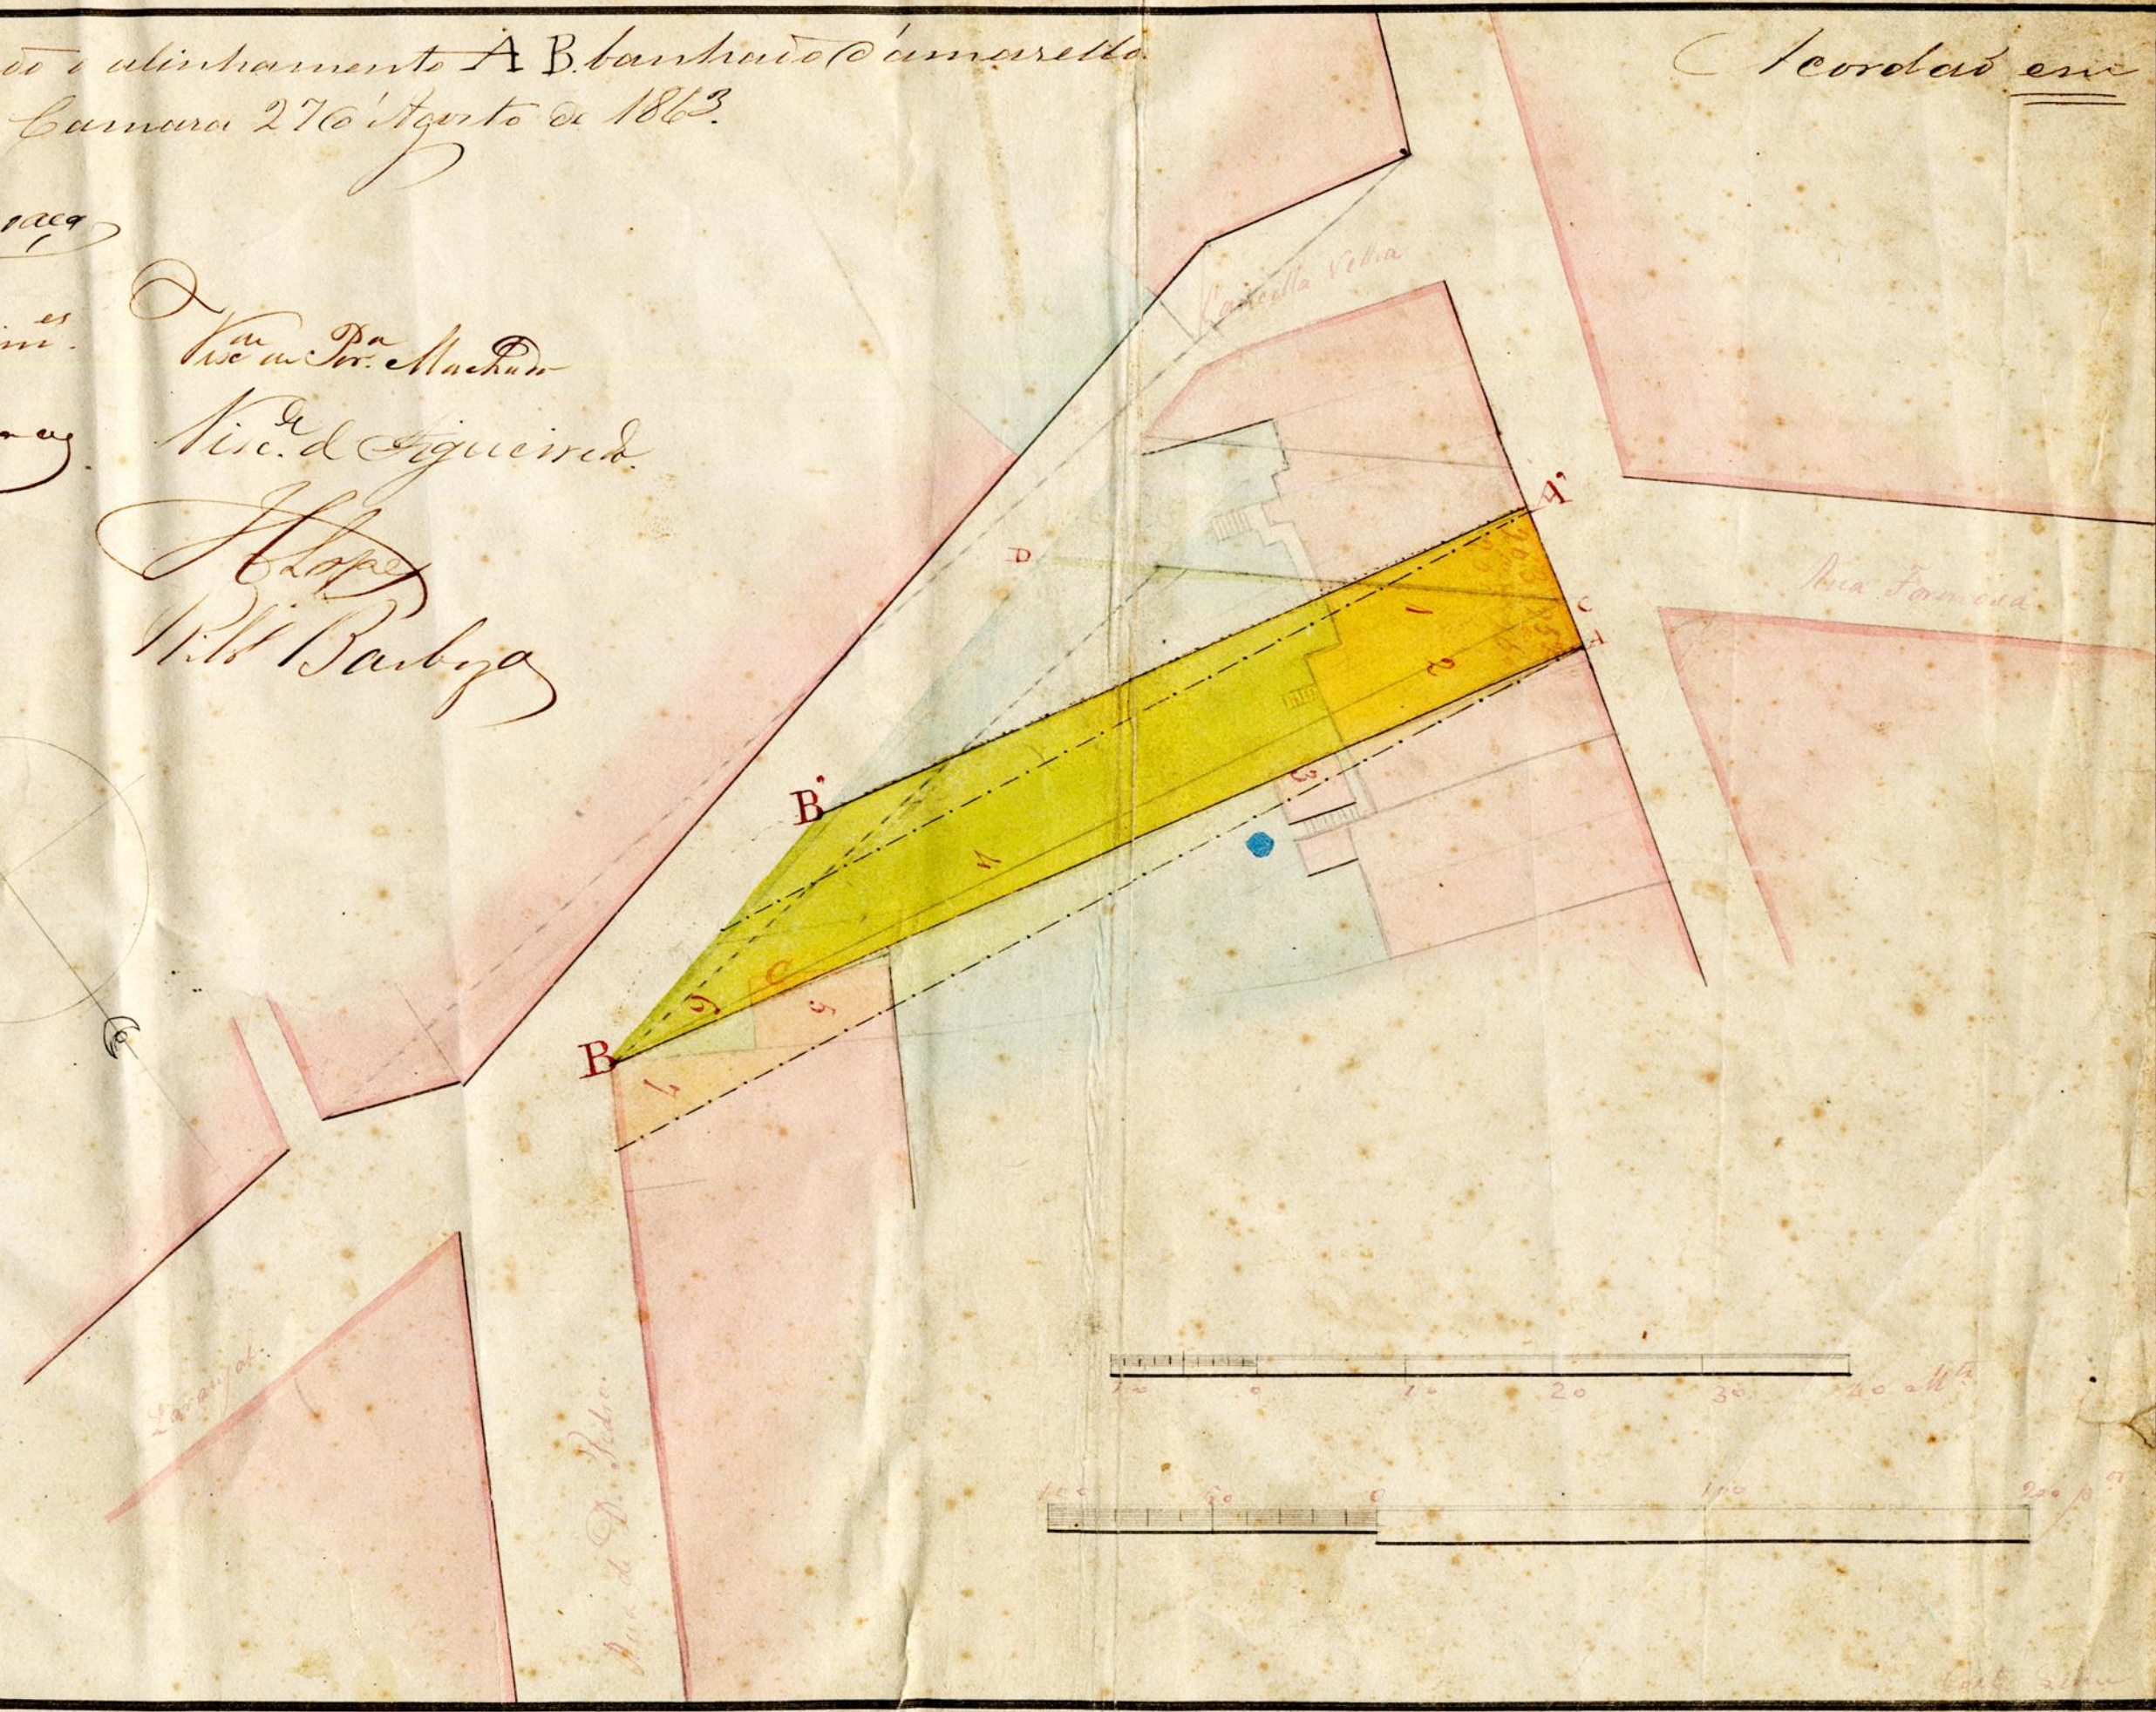

0 10 20 30 40 m

0 50 100 150 200 p

encolho do lacre. Que com quan-
to o alinhamento banhado d'ama-
zello, e comprehendido entre as linhas
A. B. e A' B'. Esta Plantação sa-
tisfaca completamente ao aformo-
seamento da Rua Formosa, e se
poderia talvez procurar outro, que
melhor satisfizesse a esta condução,
lectaria attendendo a que assim
mesmo, da abertura da projectada
Rua resulta vantagem para a
communição das differentes ruas
confinantes, quanto a aprovação
ao indicado alinhamento.

Porto em Lapa de 4 de Se-
ntembro de 1863

O Secretário Geral, Servindo
de Gerente

[Signature]

[Signature]

[Signature]

