

37
Aprovação. Porto em Camara Municipal de 1864
Na Sessão



Augusto de 1864

Mantive

V. M. de S. M. de S.
C. de S.
N. de S.

PLANTA

Que mostra o novo projecto d'alinhamento de
lado Nascente de Largo d'Alegria, e da
nova transversal projectada para communi-
car de Largo para a rua d'Alegria.

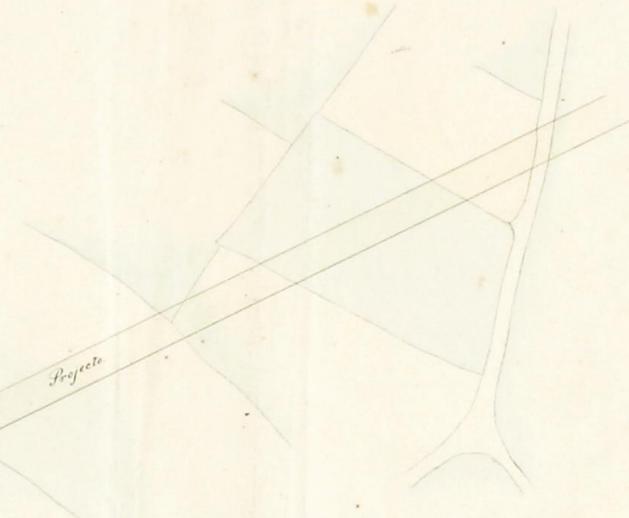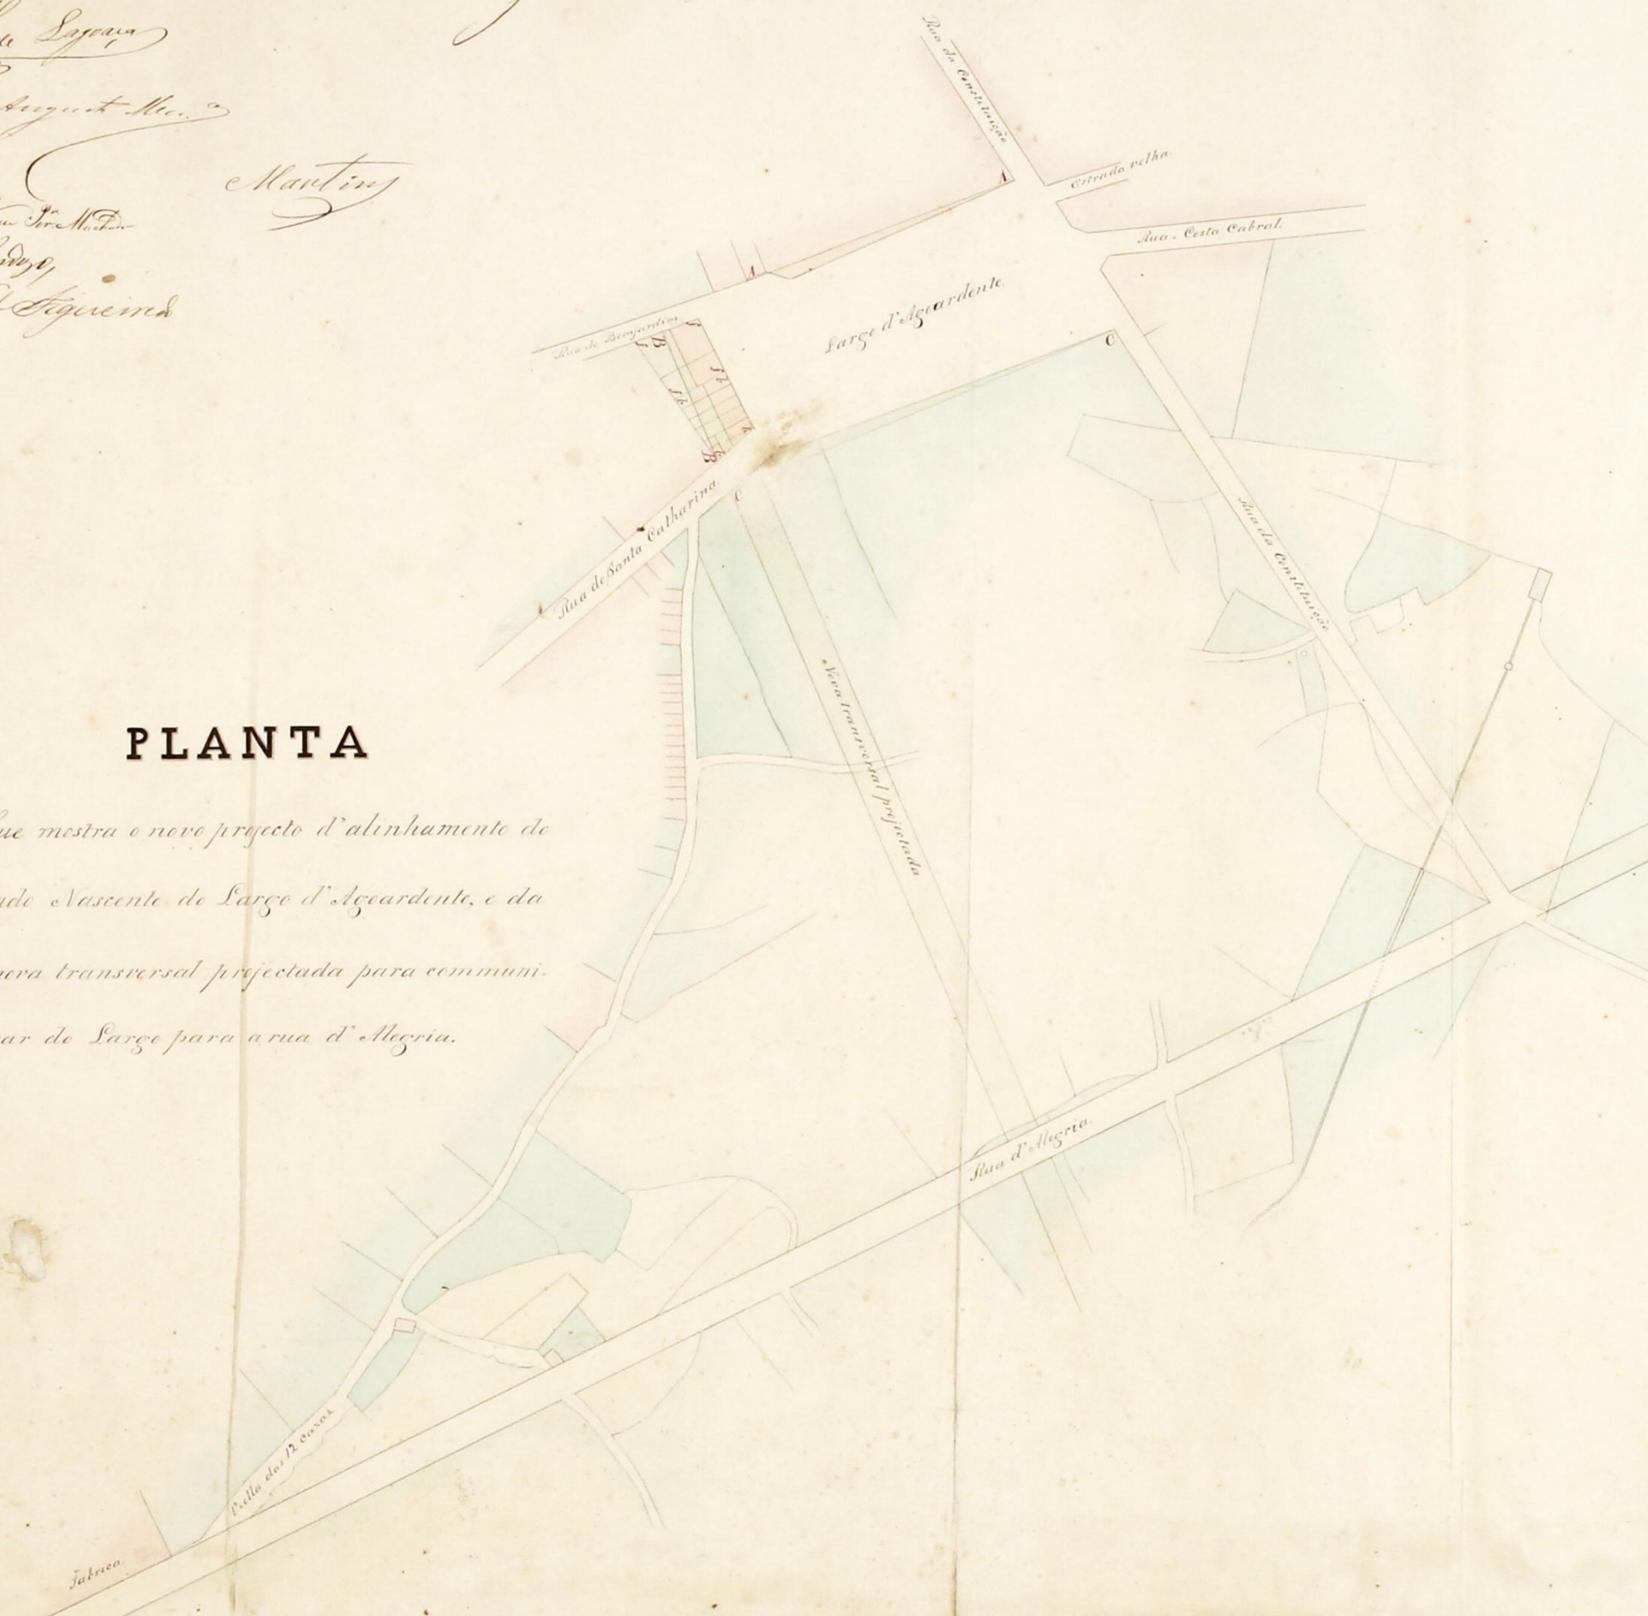

- A Projecto de novo alinhamento de lado Norte de Largo.
- B Idem Idem de lado de Sul de mesmo Largo.
- C Idem Idem de lado de Nascente.

f-f Propriedade de Co.^{ma} Vicente de Rocio Machado.
h-h Propriedade de Barcharel Joaquin José Gomes Rocio de Alentejo.

Acordado em Conselho de Districto. Que para ser approvado a presente
Planta, ficando por isto substituida a outra de 9 de Setembro de 1858, approvada
por Decree do este Tribunal de 14 de Outubro de mesma anno. Porto,
em 5 de Agosto de 1864.

Alvará de S. M. de S.
M. de S.

Handwritten signatures and stamps at the bottom right of the page.

