Obras Publicas Districto do Porto

Estrada do Porto á Povoa de Varzim.

Lanço de ligação entre o Carvalhido e a rua da Boavista no Porto

Perfil longitudinal
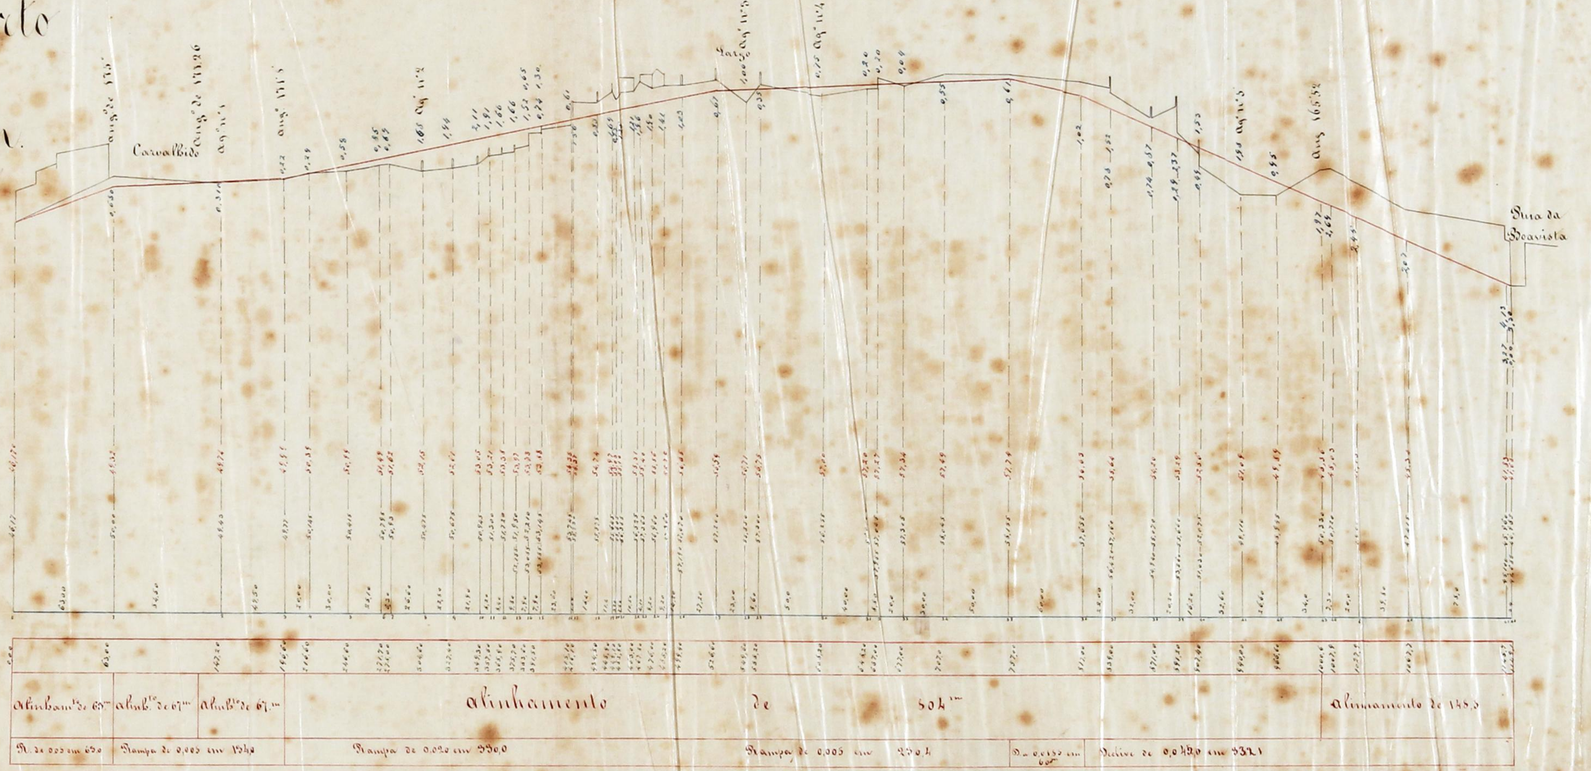
Escala { Distancias horizontaes 1:2,500 / verticaes 1:250