



PLANTAS

da
Capella, residencia e commodos dos empregados do cemiterio d'Agramonte.

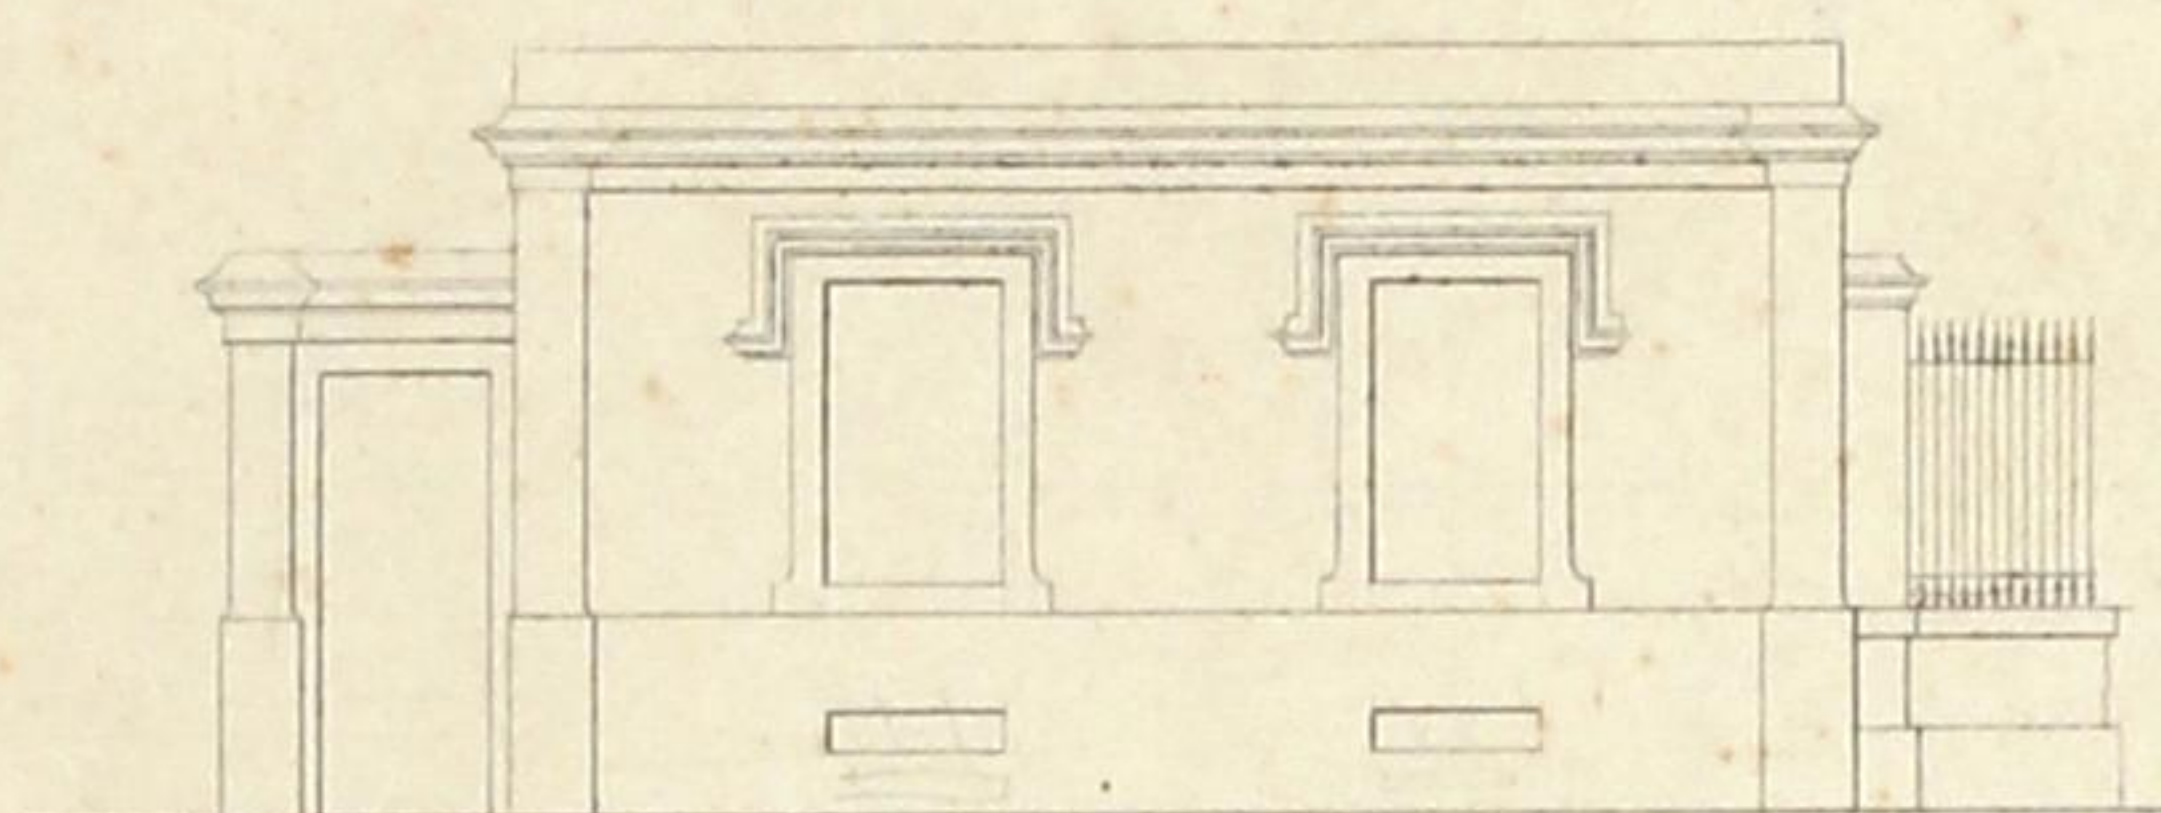

Frete para a rua publica

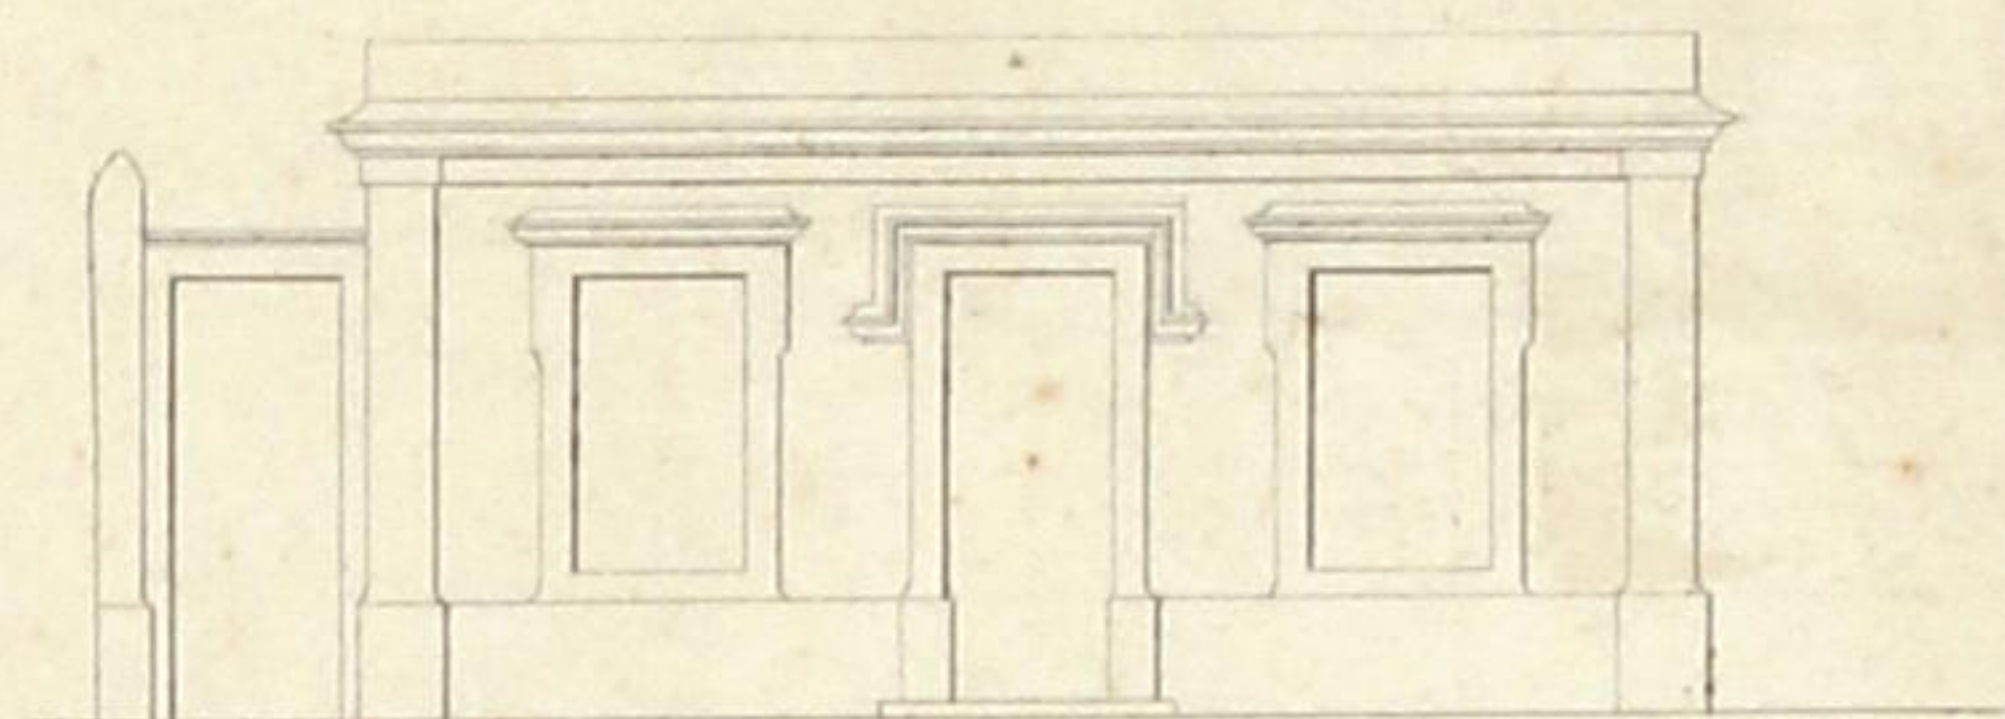


Lado sobre o Cemiterio

Approvada pelo em Gasmara
24 de Maio de 1866.

Reza - N.º
V.º pte
D.º Martez
Barb.º Sr.
P.º
Alv.º

Marcelino
Lindoso

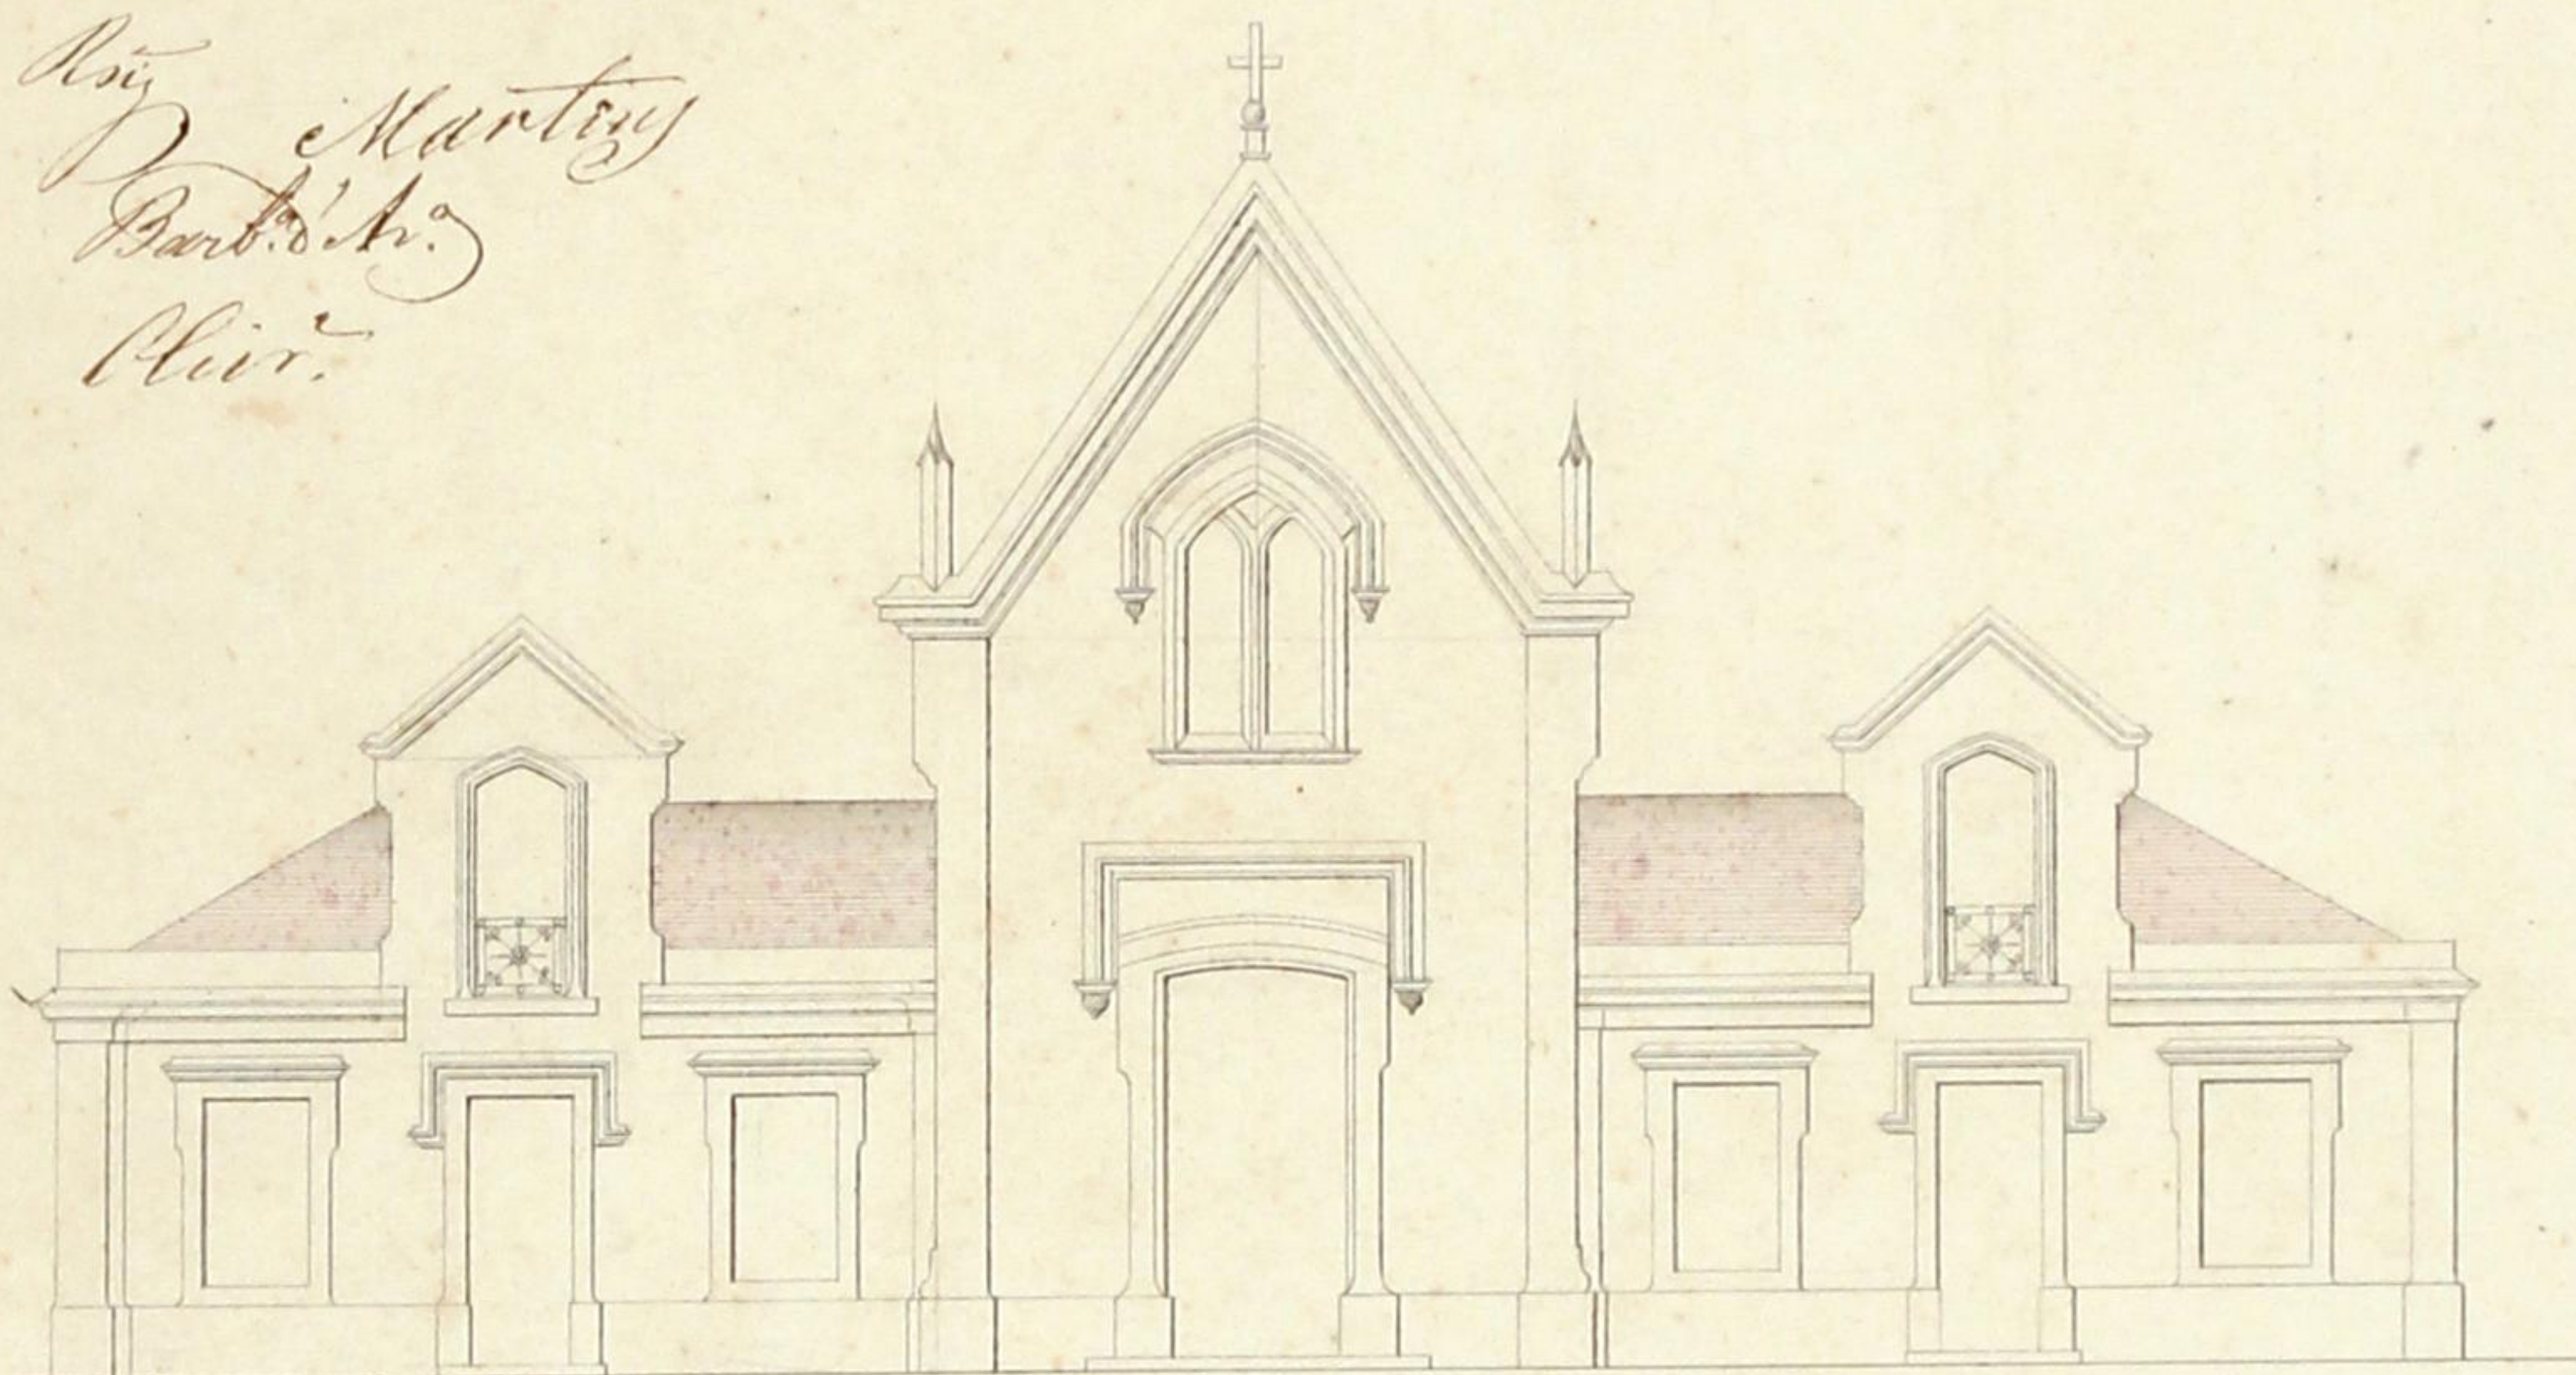


Frete da capella, residencia e casa para os empregados

Designações

- a a Sala das visitas com entrada pelo Cemiterio
- b b Quarto para nella estabelecer o Archivo
- c c Quarto de dormir
- d d Dito de vestir e lavatorio
- e e Escadas para as aguas-furtadas

Designações

- f f Quarto para o primeiro empregado
- g g Dito para o segundo empregado
- h h Dito para o terceiro empregado
- i i Cozinha para os tres empregados
- j j Escadas para as aguas-furtadas

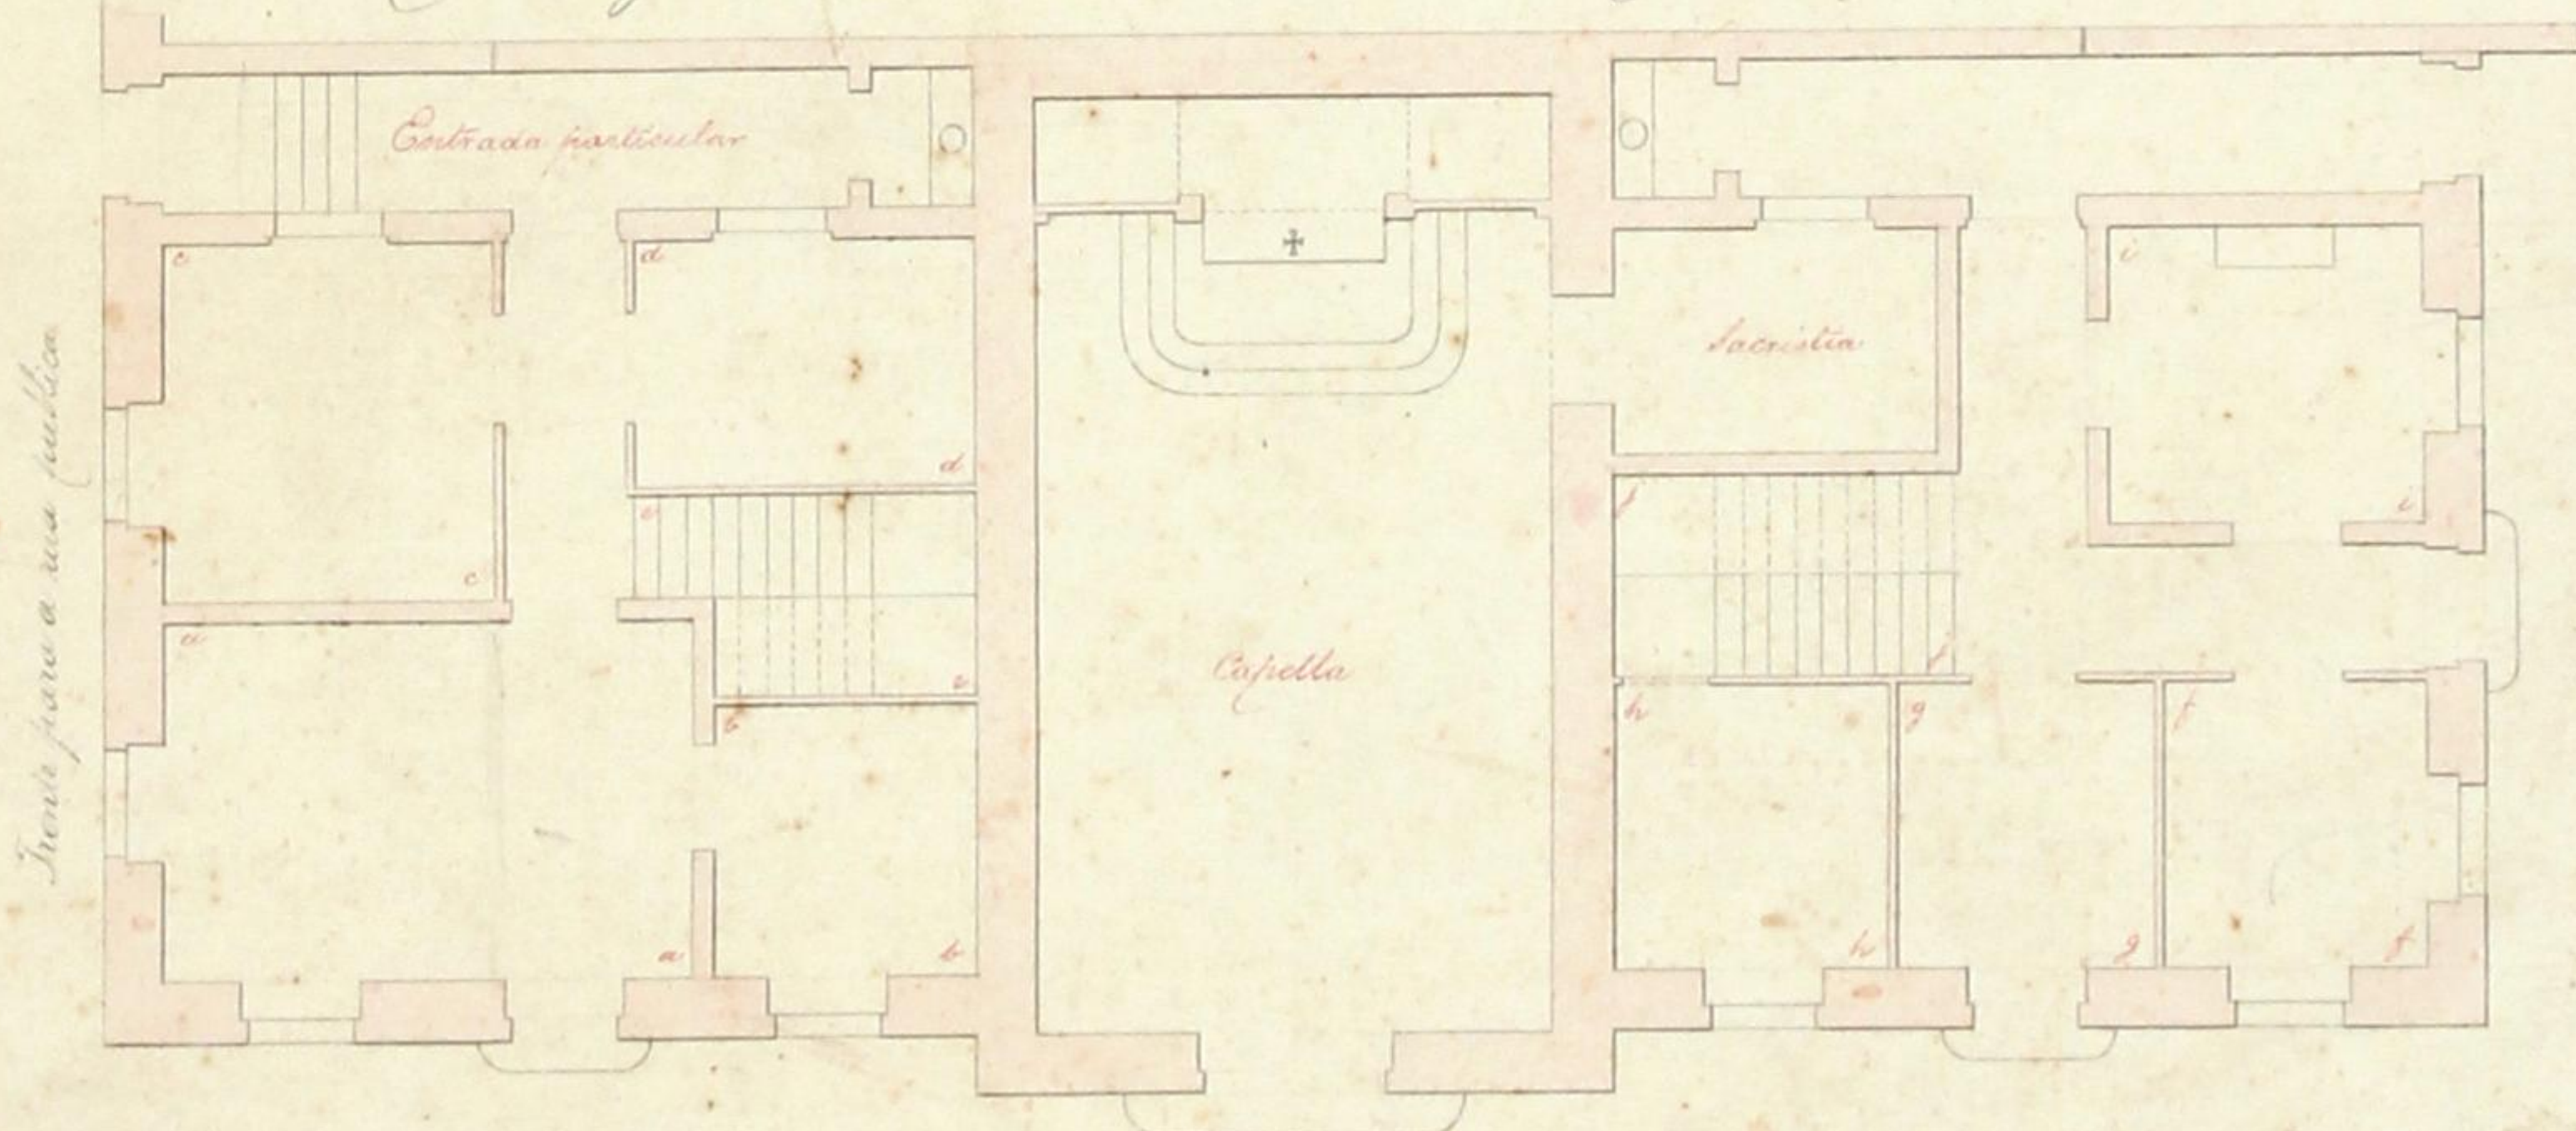

Planta baixa - frete principal sobre o cemiterio

NB. Nas aguas-furtadas haera cozinha, sala de jantar e um quarto para creche.

