


Planta da parte da rua Duquesa de Bragança  
entre a rua de Santo Indefonso e jardim publico  
de S. Lazaro


Approvada a linha G-D. Porto em Camara  
4 de Julho de 1867.

Bispo - Rey  
Manting A. Meo Barb. d'Ar.  
Piaz Allen. Clair.  
Vondy

Approvada a linha G-D.  
Porto em sessao do conselho  
de districto de 2 de Agosto de  
1867 Officio usado Civil  
A. de S. Jannario.

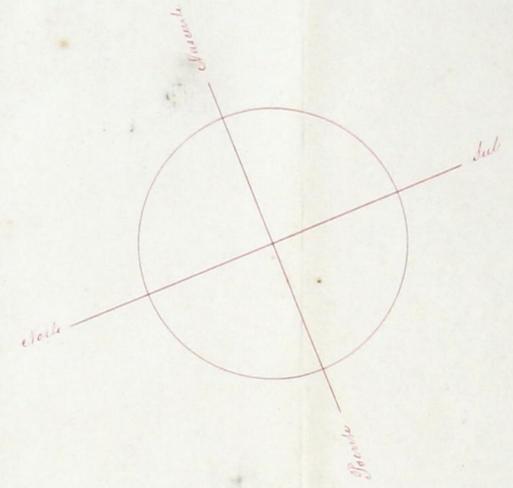

Fim 1.º Plan. Maria

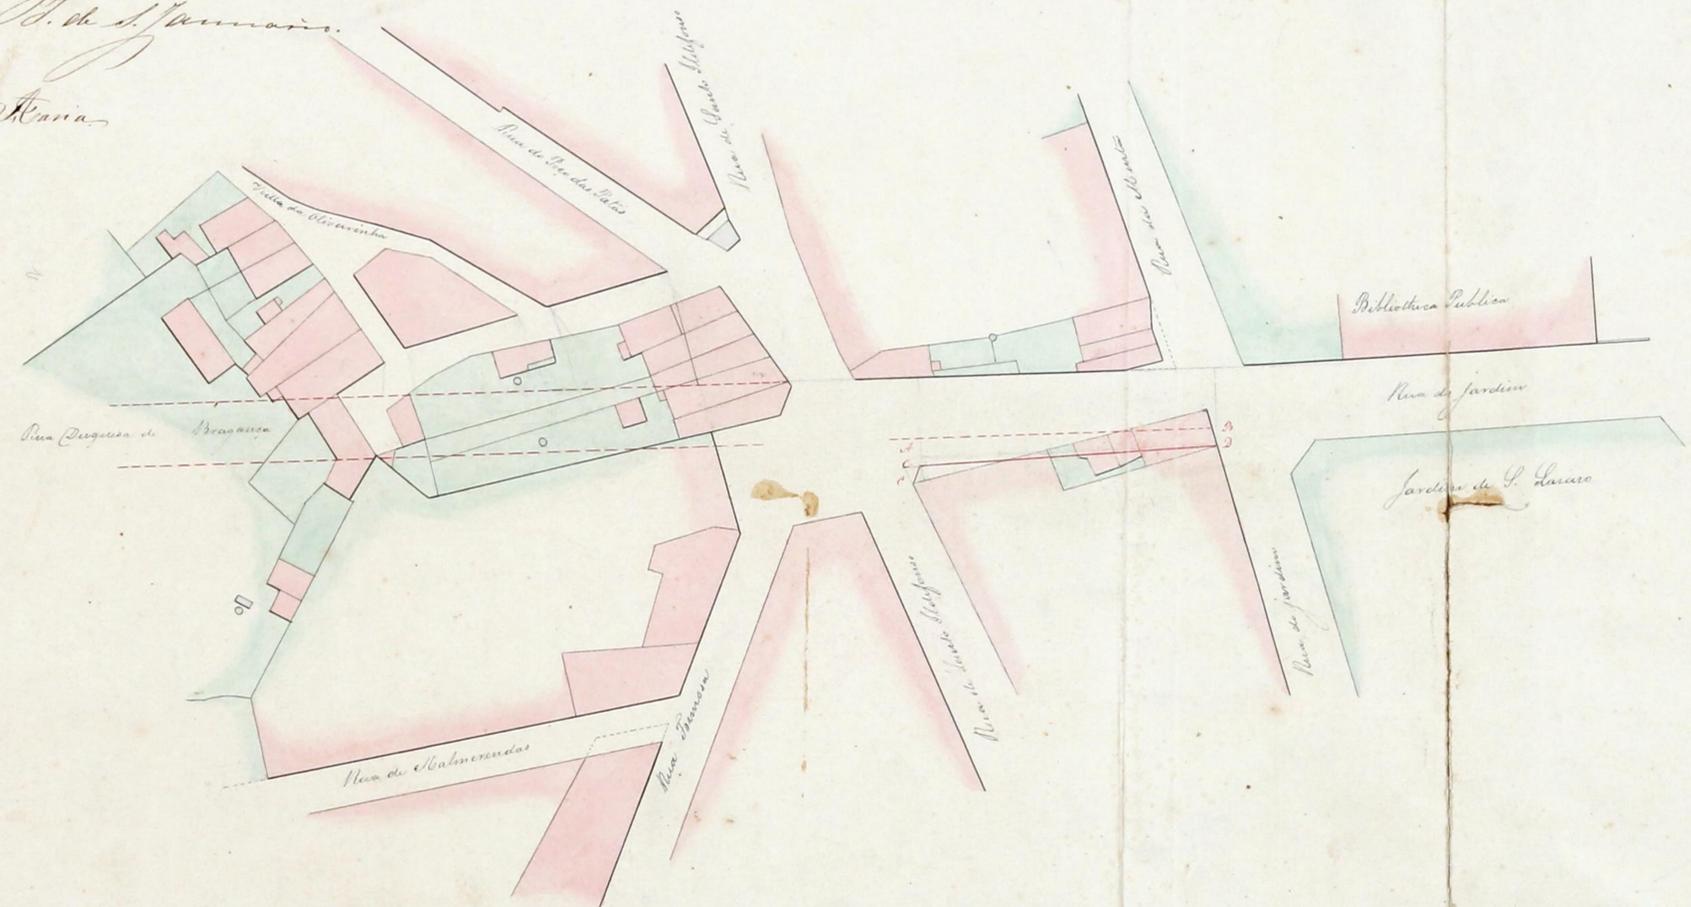

A. B - Linha ja approvada para o seguimento da rua Duquesa de Bragança  
C. C - Linha proposta em substituição aquella, para o mesmo fim

