



*Aprovada Porto em Camera de 22 de Dezembro de 1819*

*Luiz Freytagg D. A. de 17 de 1819*

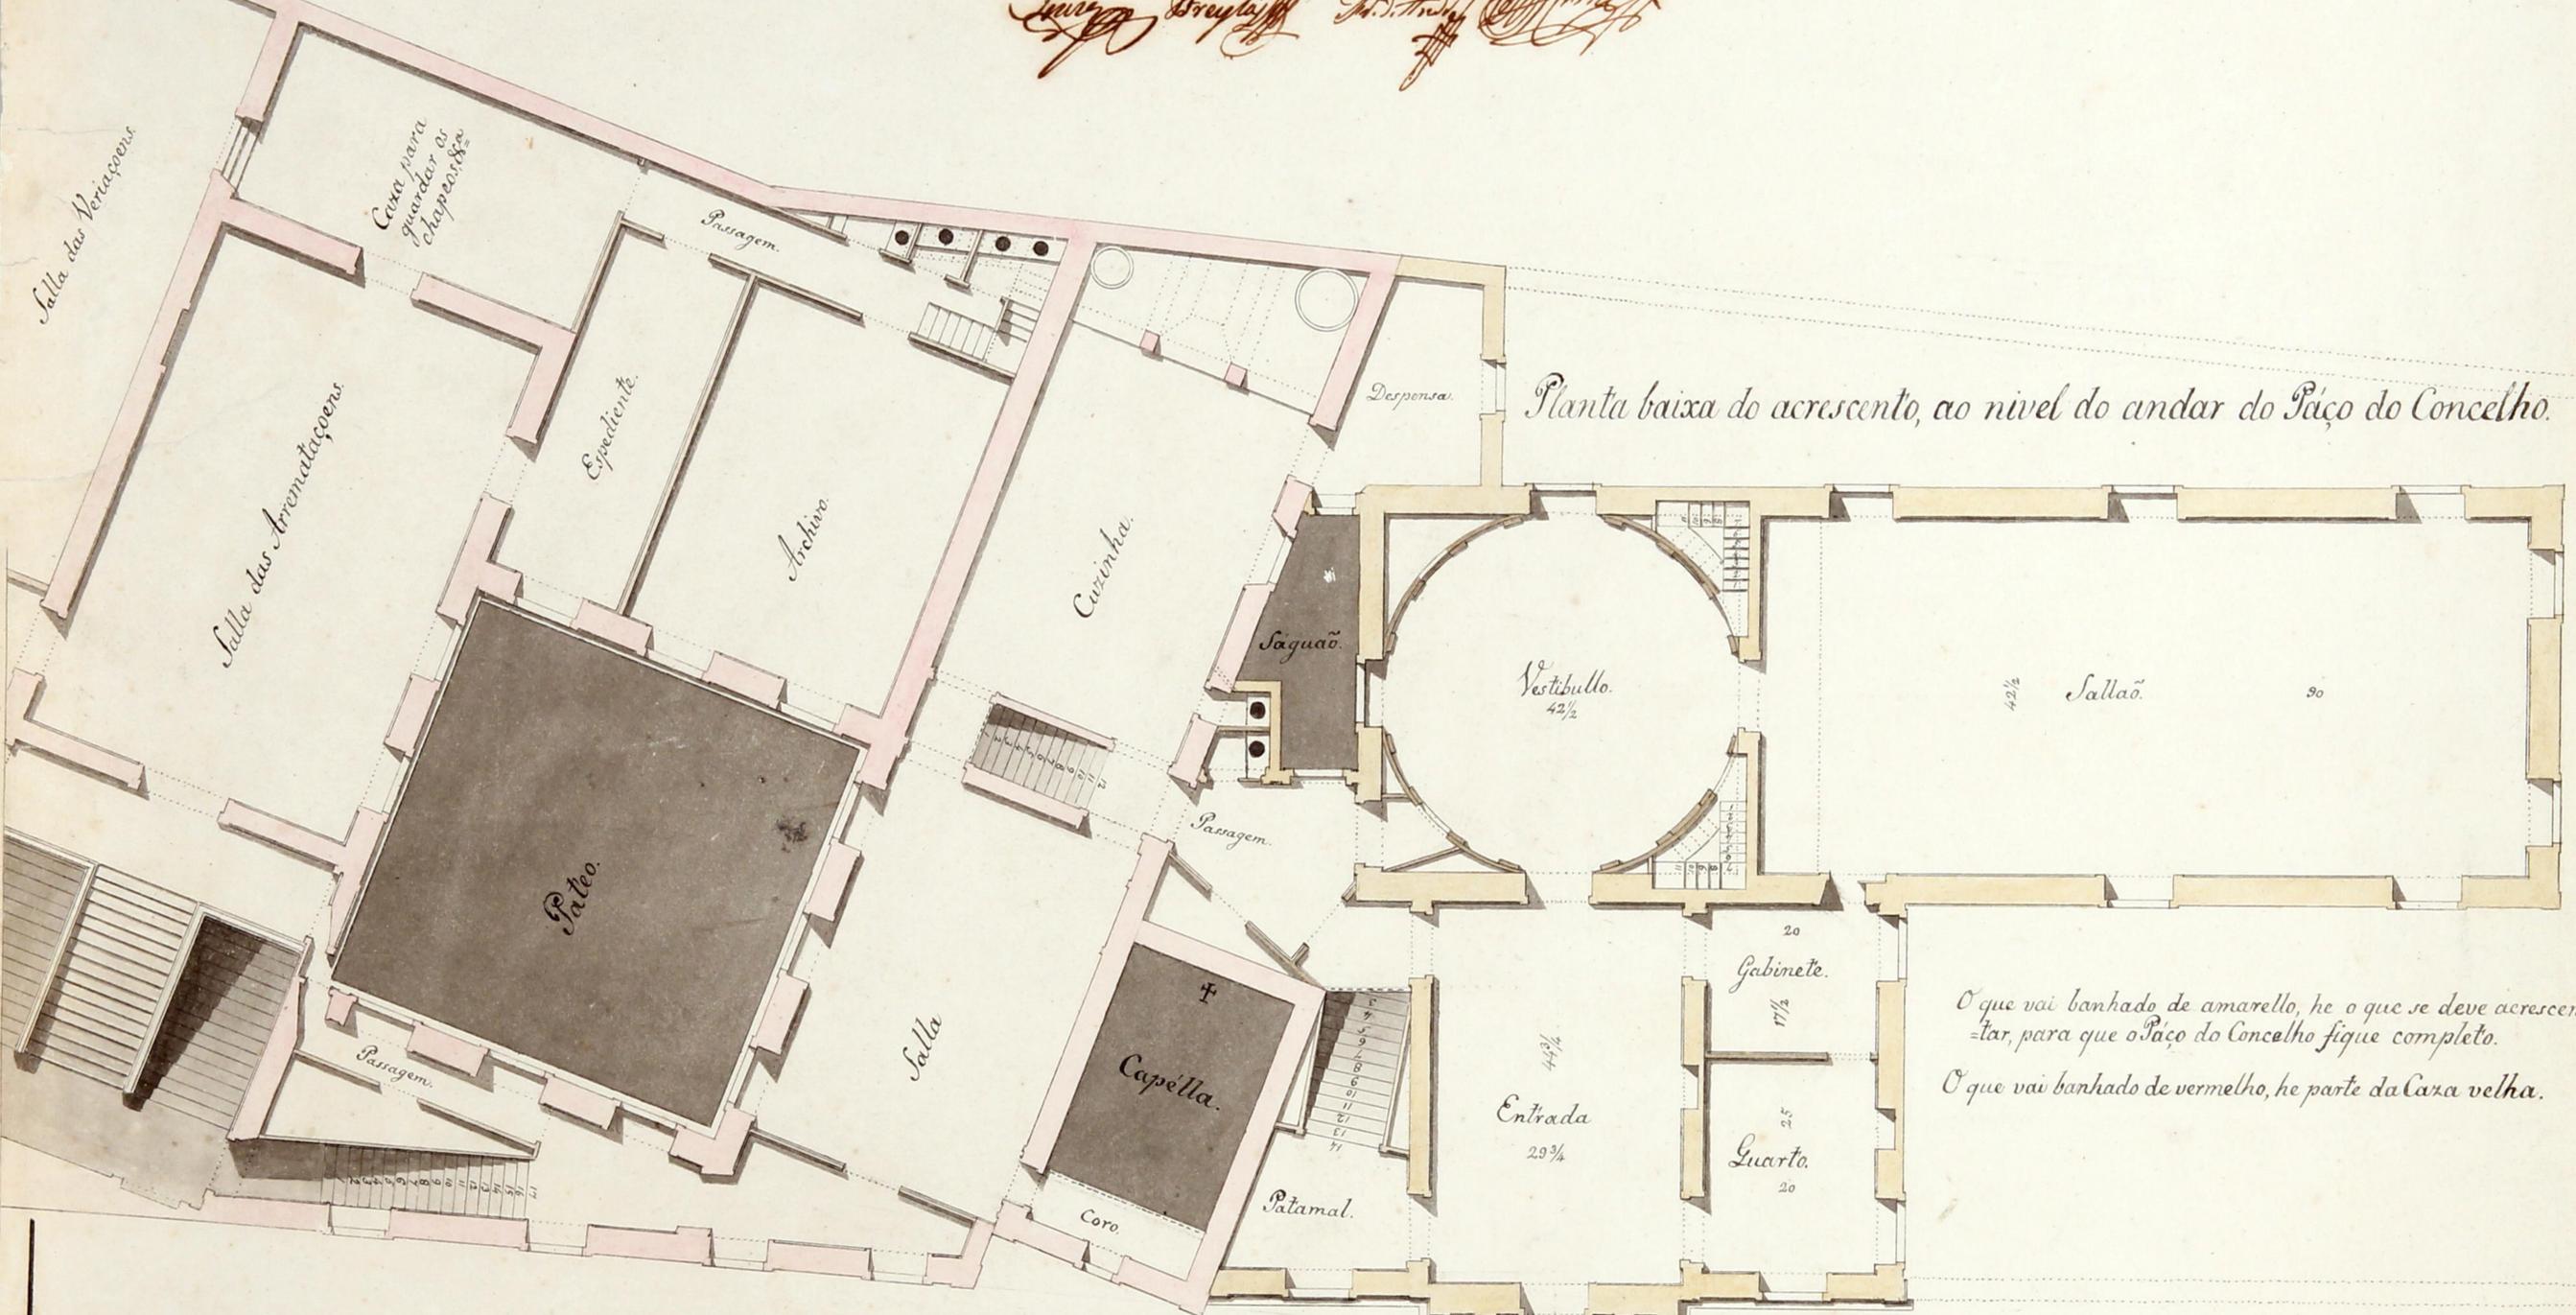

*Planta baixa do acresceto, ao nivel do andar do Paço do Concelho.*

*O que vai banhado de amarello, he o que se deve acrescetar, para que o Paço do Concelho fique completo.  
O que vai banhado de vermelho, he parte da Casa velha.*

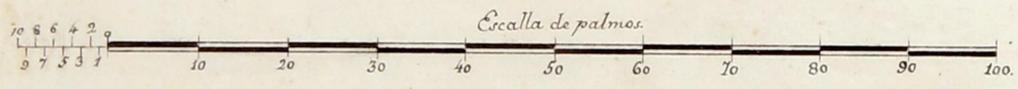

*Linha do muro dos Congregados*

*João Fran. de Guim. delincaou, e fez.*

