

DEFERIDO em
termos dos autos
3.º Juiz



86
4-1-918



R

Emma Camara

Diz Chambers & Wall proprietarios d'uma fabrica Ceramica no
lugar de Quebrantões e com inscriptorio na rua da Restauração n.º
123 que desejando construir um alpendres a cobrir os fornos de cozer tu-
bos de gres na dita fabrica acima mencionada conforme indica
o projecto junto desenhado a camim e com sua forra fazer sem
licença da ^{Emma} Camara

Vem pedir-lhe conceda
como requer
Saude e Felicidade

Porto 6 Dezembro 1917

Pelos requerentes

Joachim Ferreira Cardoal

Vem em defeza
3/1/918
Sly me



1300





Licença N.º 18
de 9 de Janeiro 1918


Porto, Lugar de Quebrantões. Desenhos a que se refere o requerimento de Chambers & Wall.

Porto, em sessão da Comissão F. ocu.
3 de Janeiro de 1918.


Escala
 $\frac{1}{100}$

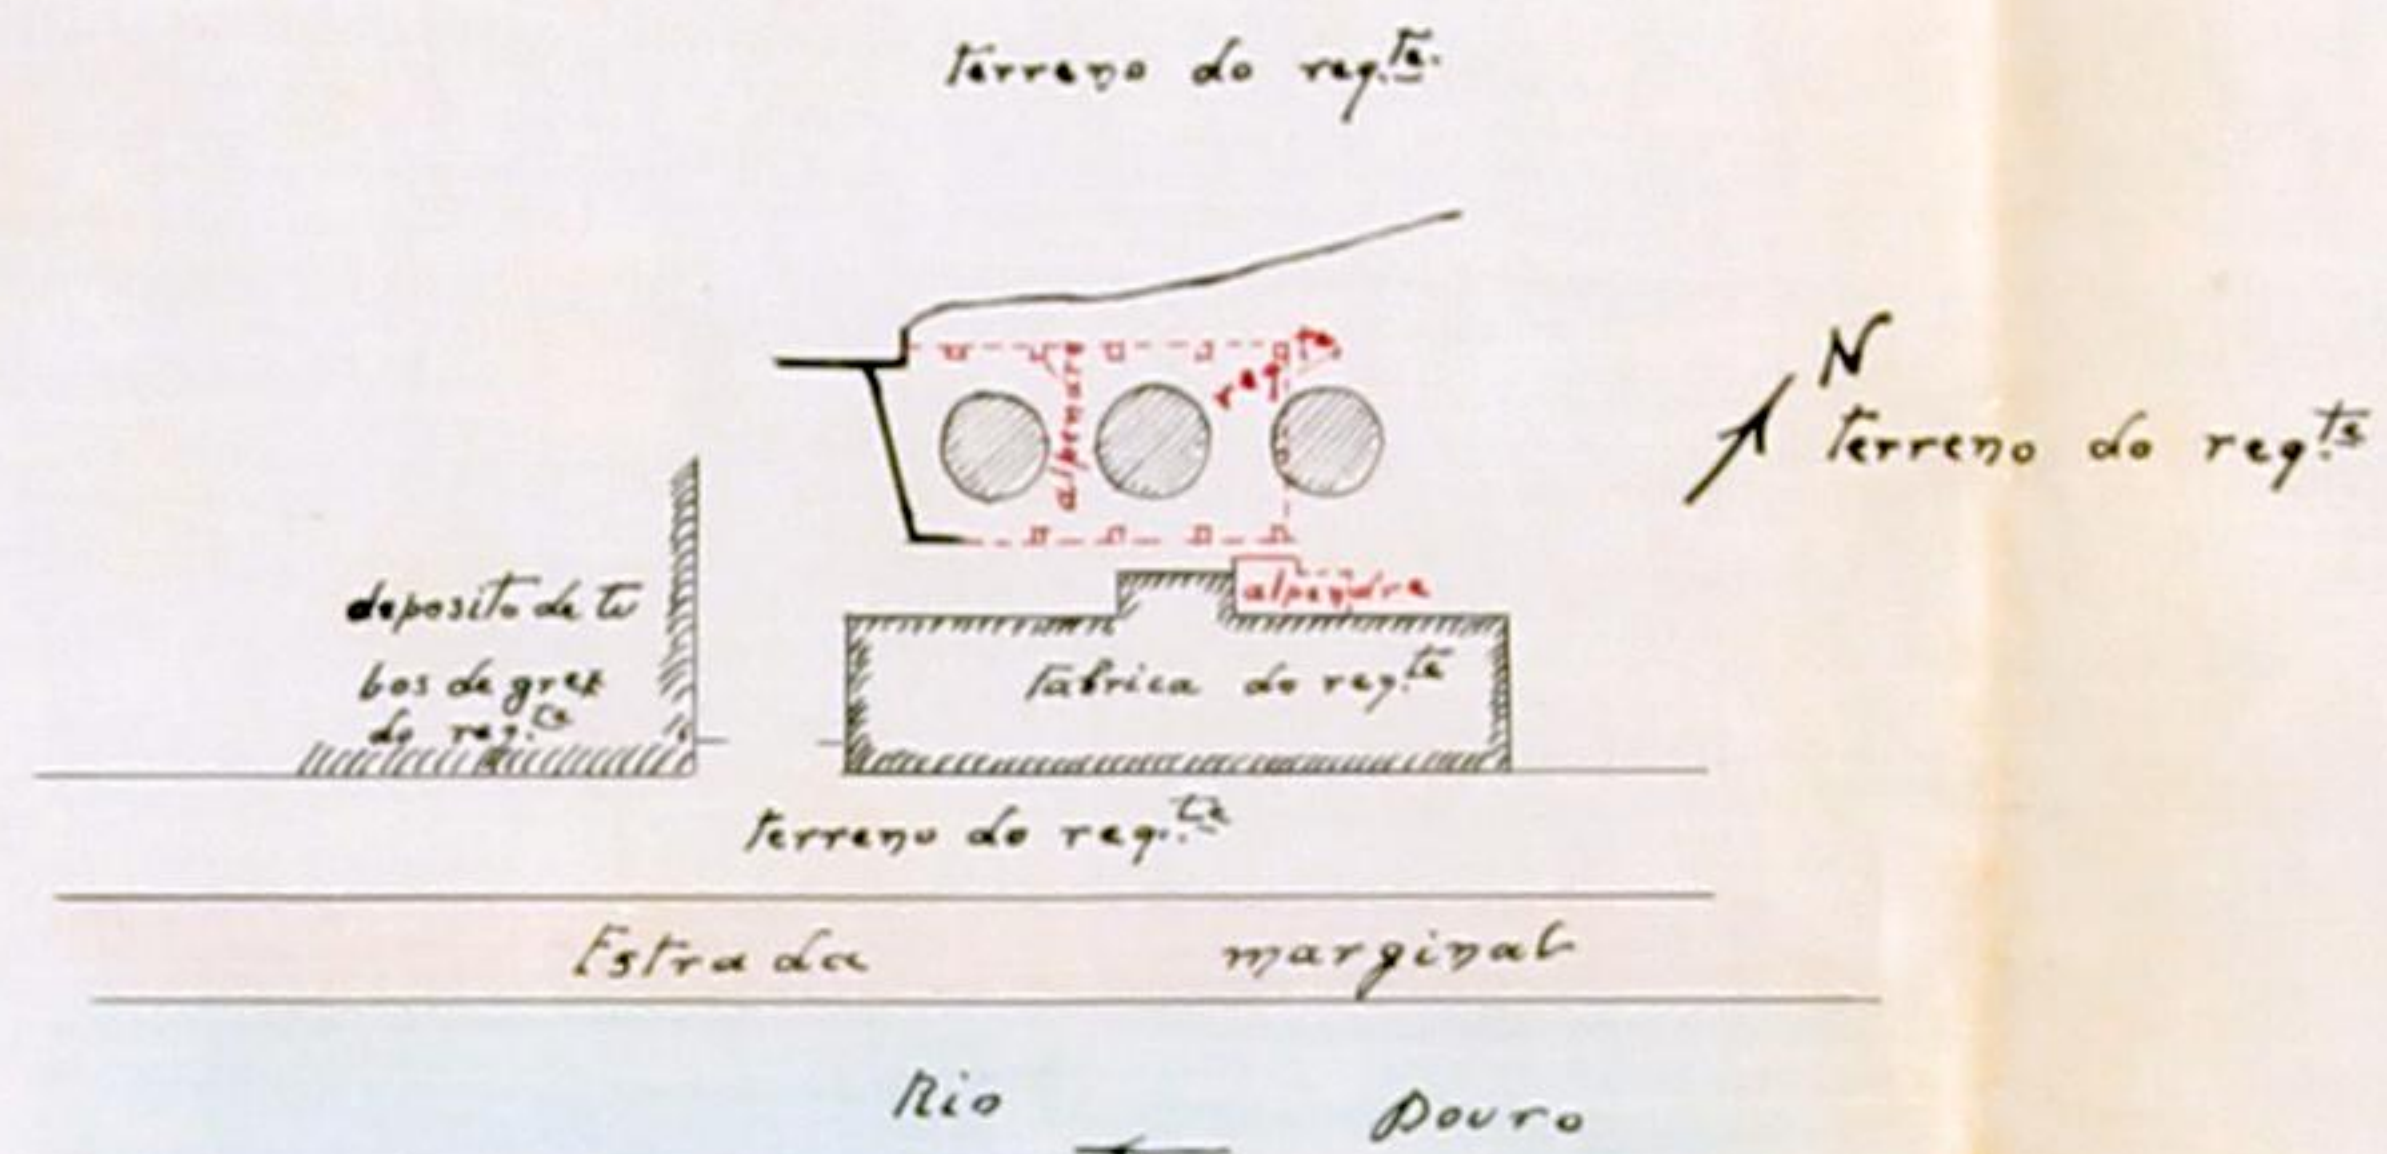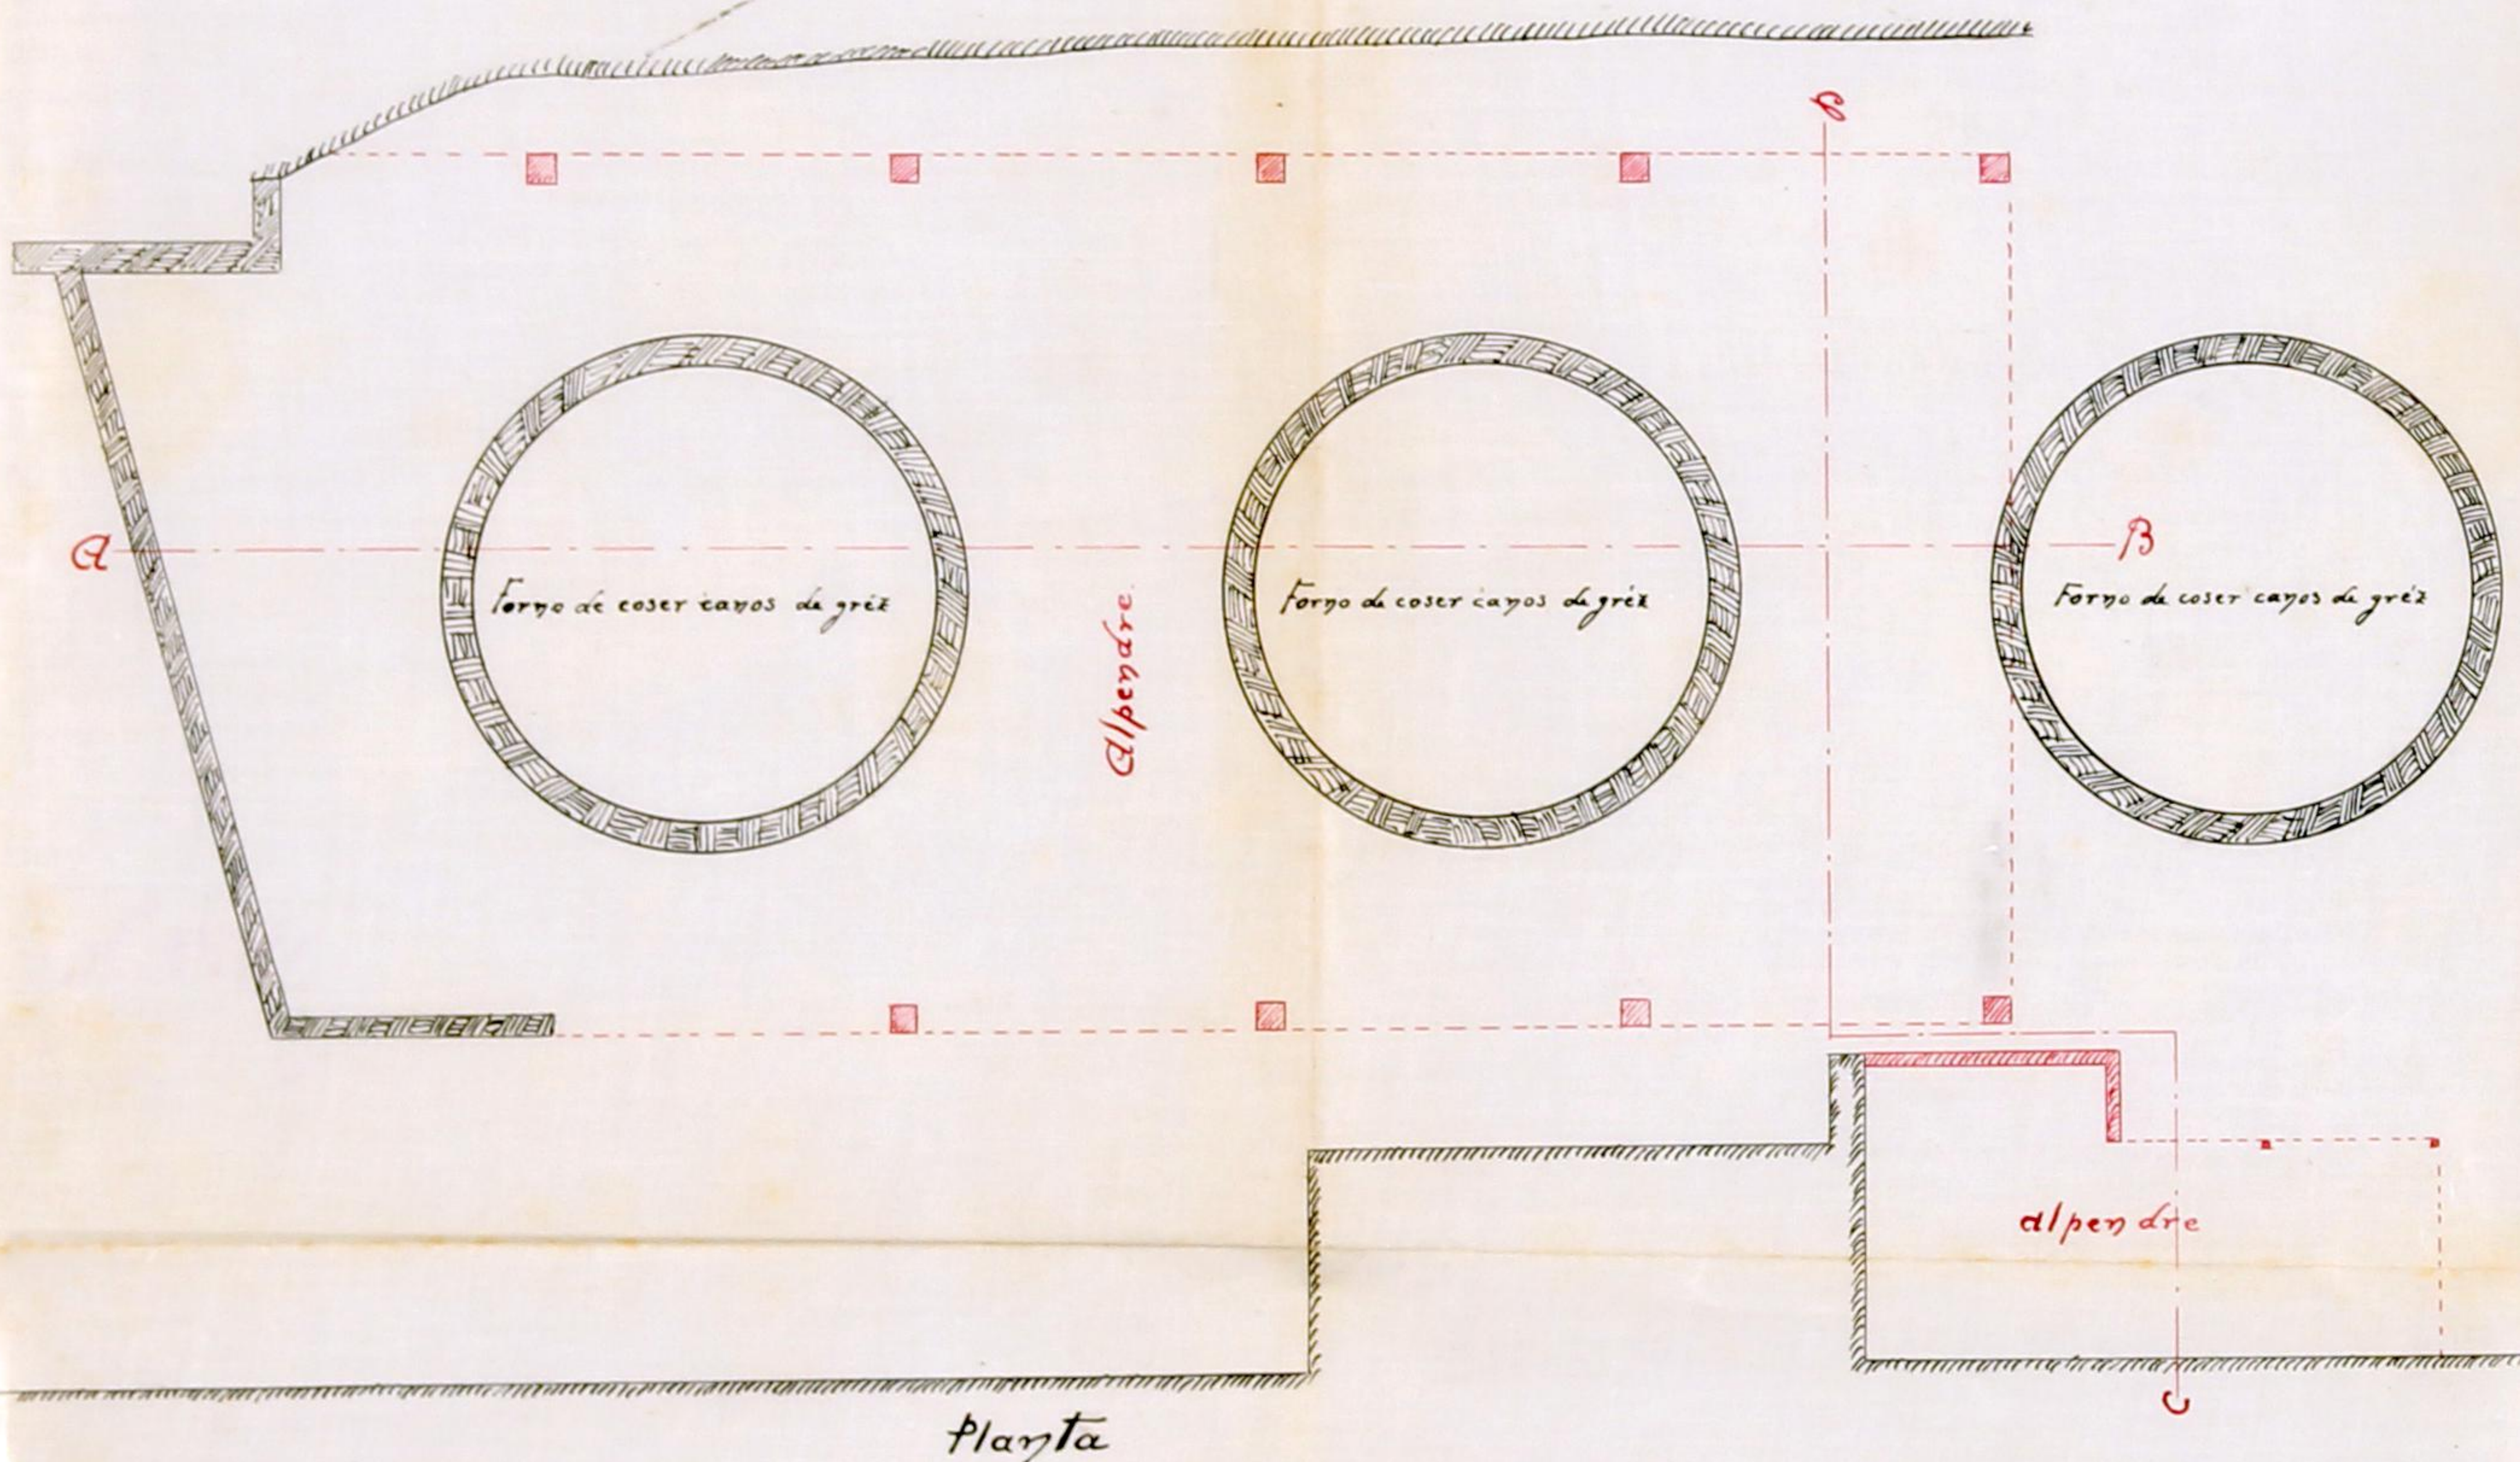


Planta topografica
Escala
 $\frac{1}{1000}$

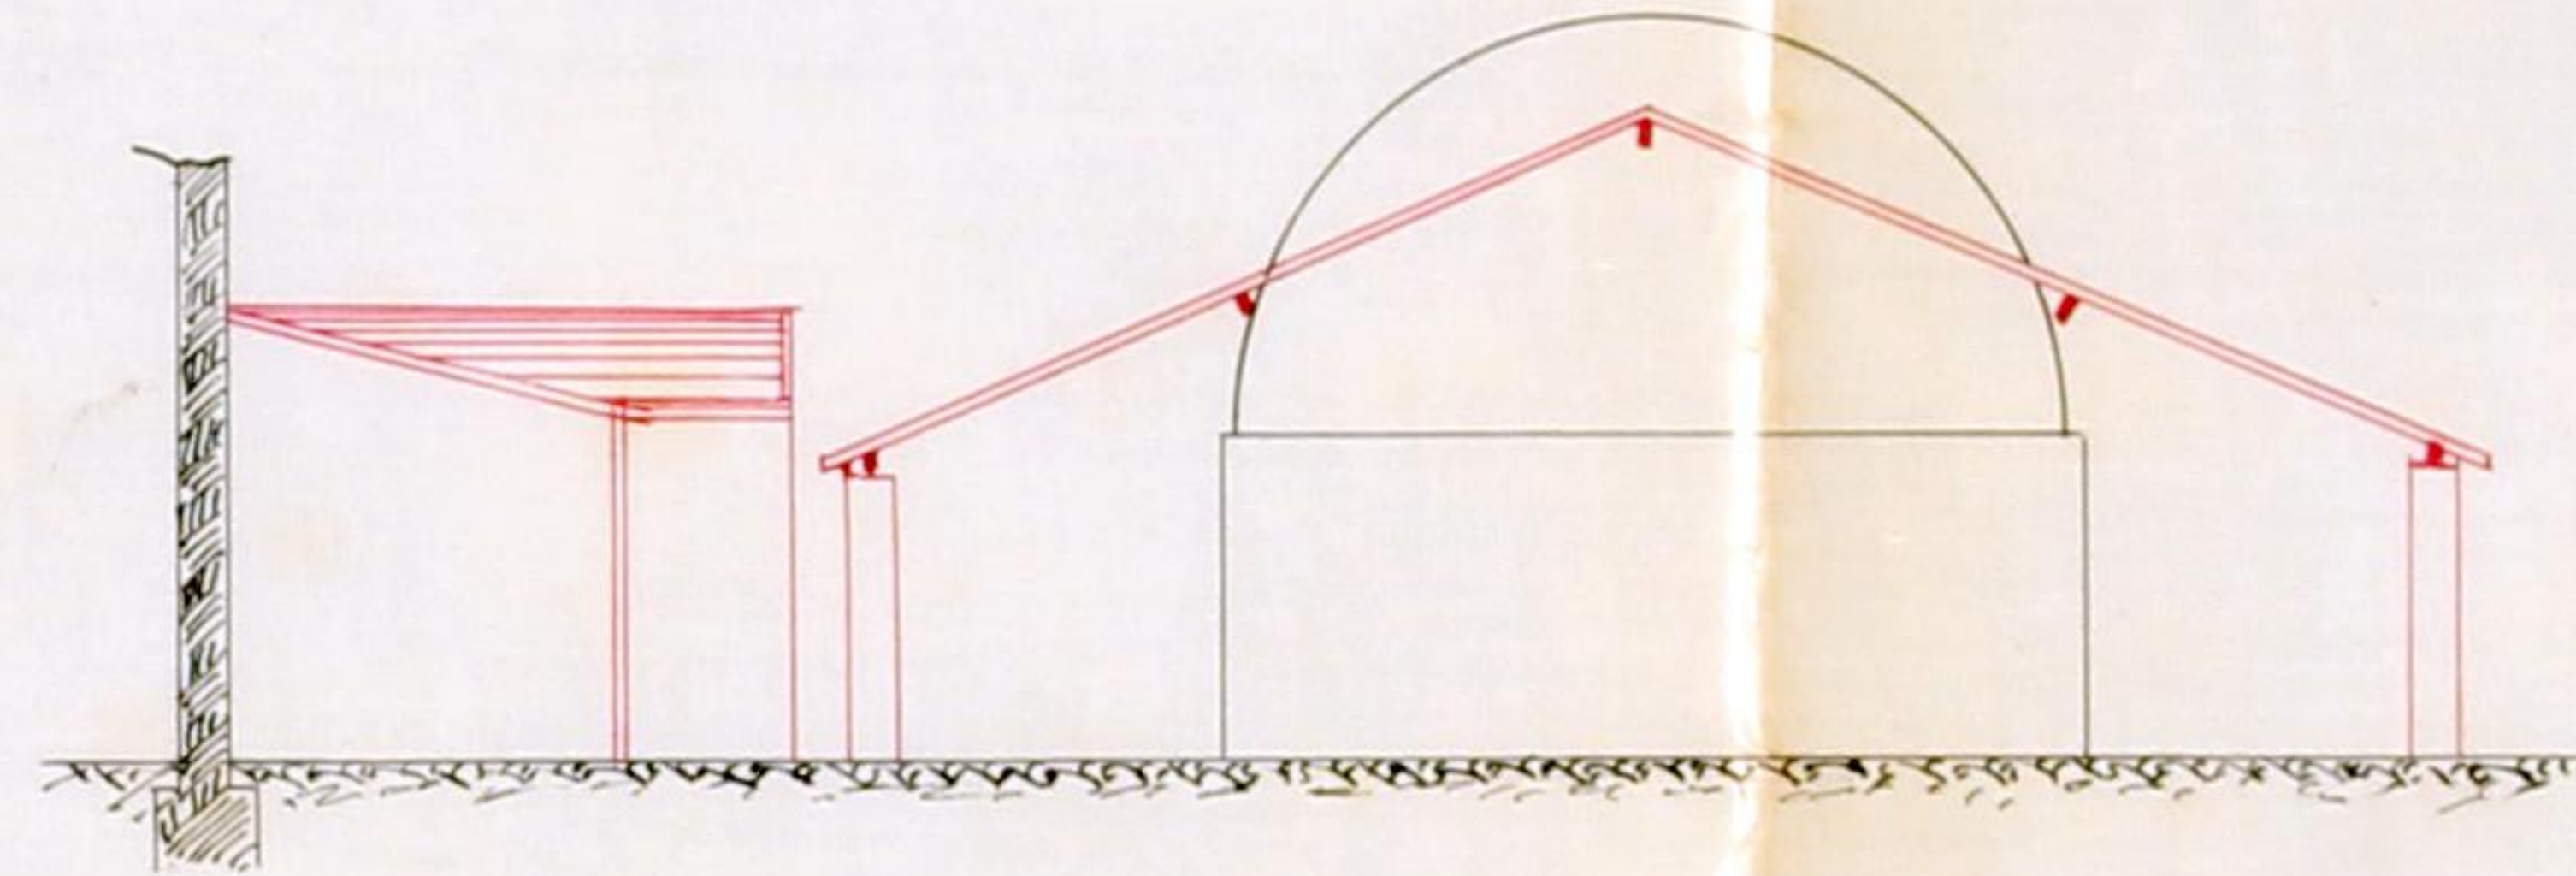

Corte por a linha - C-D

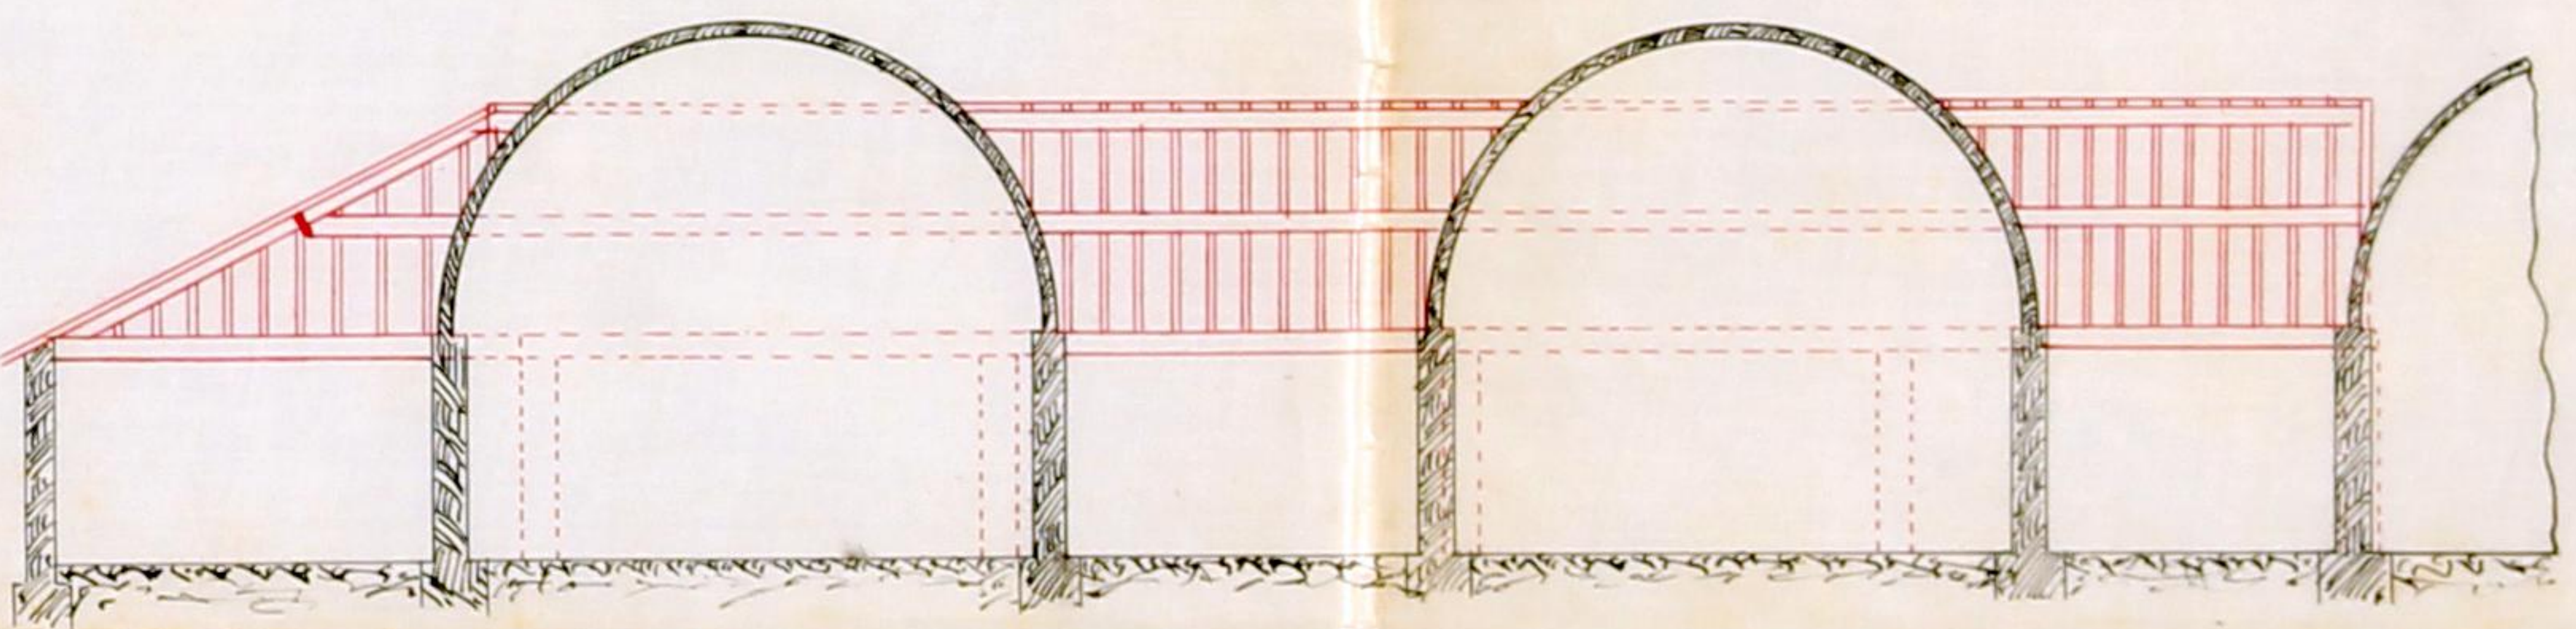

Corte por a linha - A-B

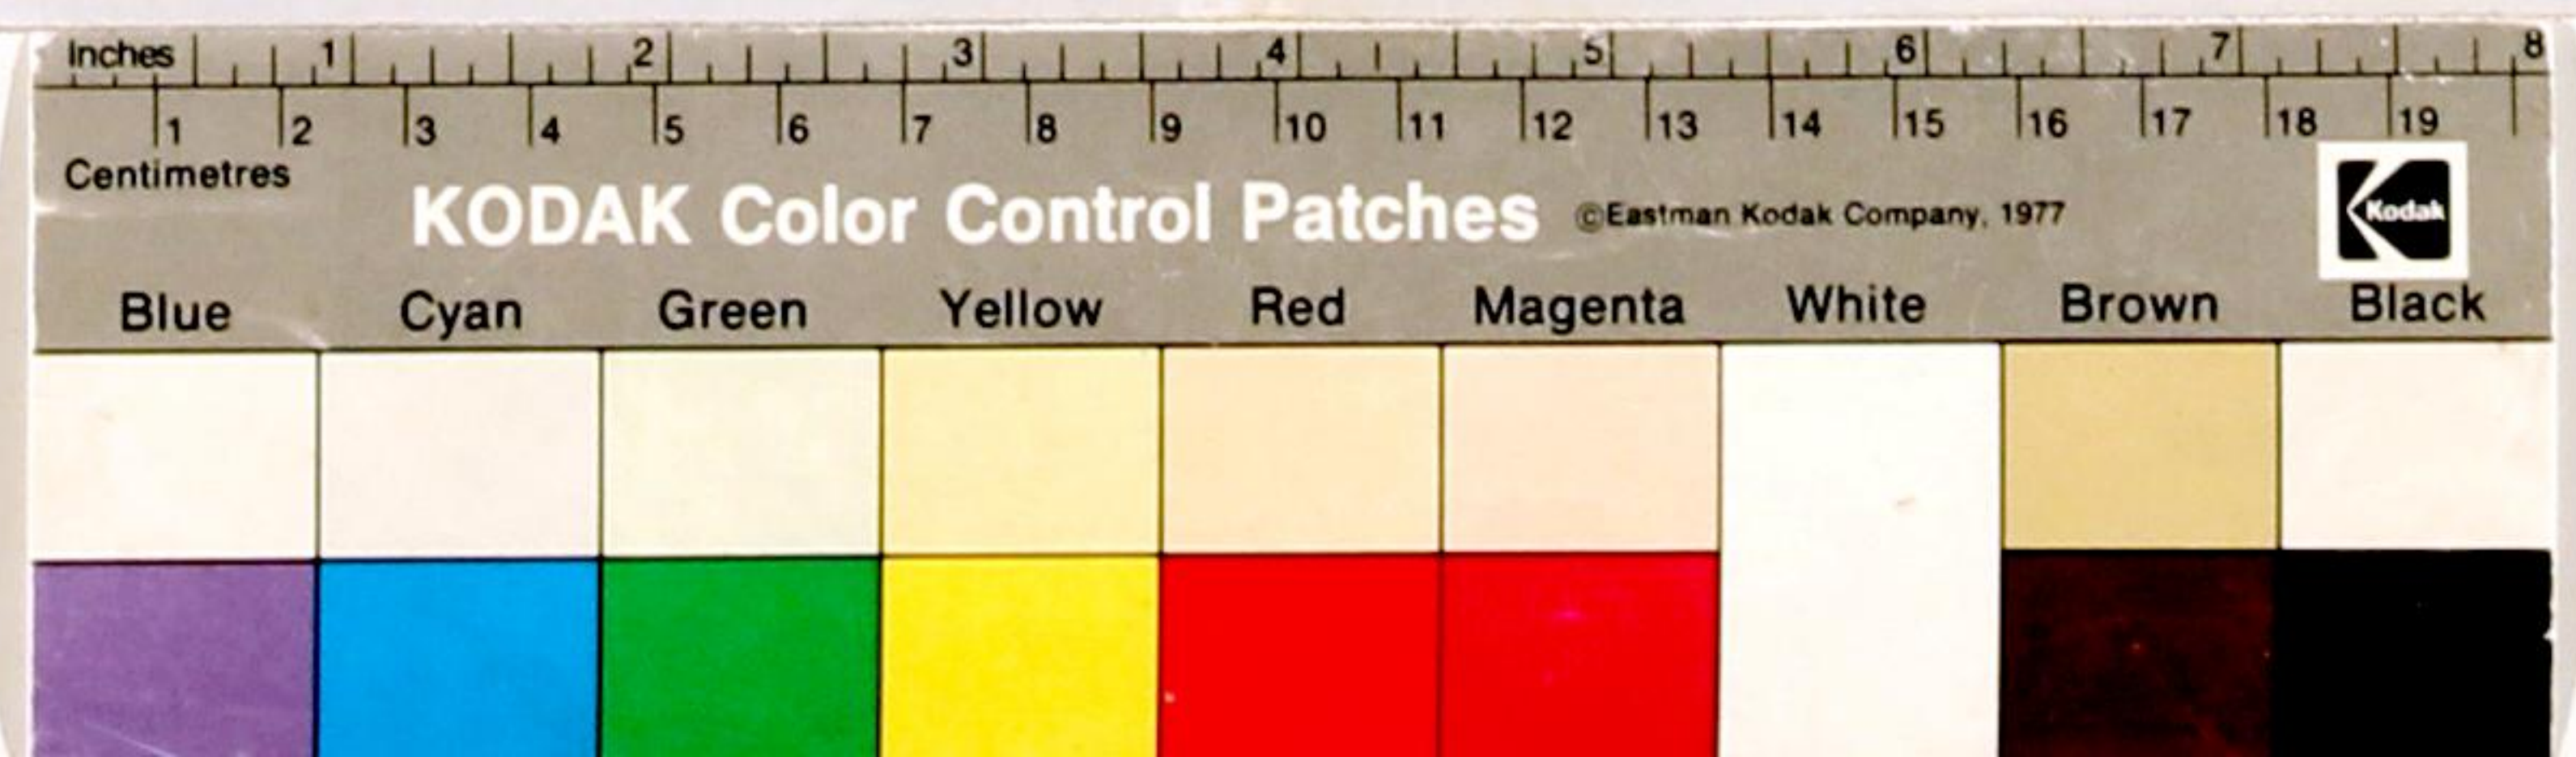



83

DEFERIDO

Porto, em sessão da Comissão Executiva

3 de Junho

de 1918

Enm. Camara

Diz Chambers & Wall que tendo feito um pedido de licença para obras com que se resistou na 3ª repartição com o nº 1300 e tendo este sido adiado para juntar planta topografica mais explicativa por isso pede a Enm. Camara para que este aditamento seja junto ao referido pedido

Pede Deferimento.

Saude e Externidade

Porto 28 Dezembro 1917

Pelo requerente

João Faria Ferreira Cordoeiro

R.E.






Aditamento ao processo nº 1300

Planta topografica - Escala 1/500

APPROVADO
Ponto, em sessão da Comissão Executiva
de Janeiro de 1918
H. Silva

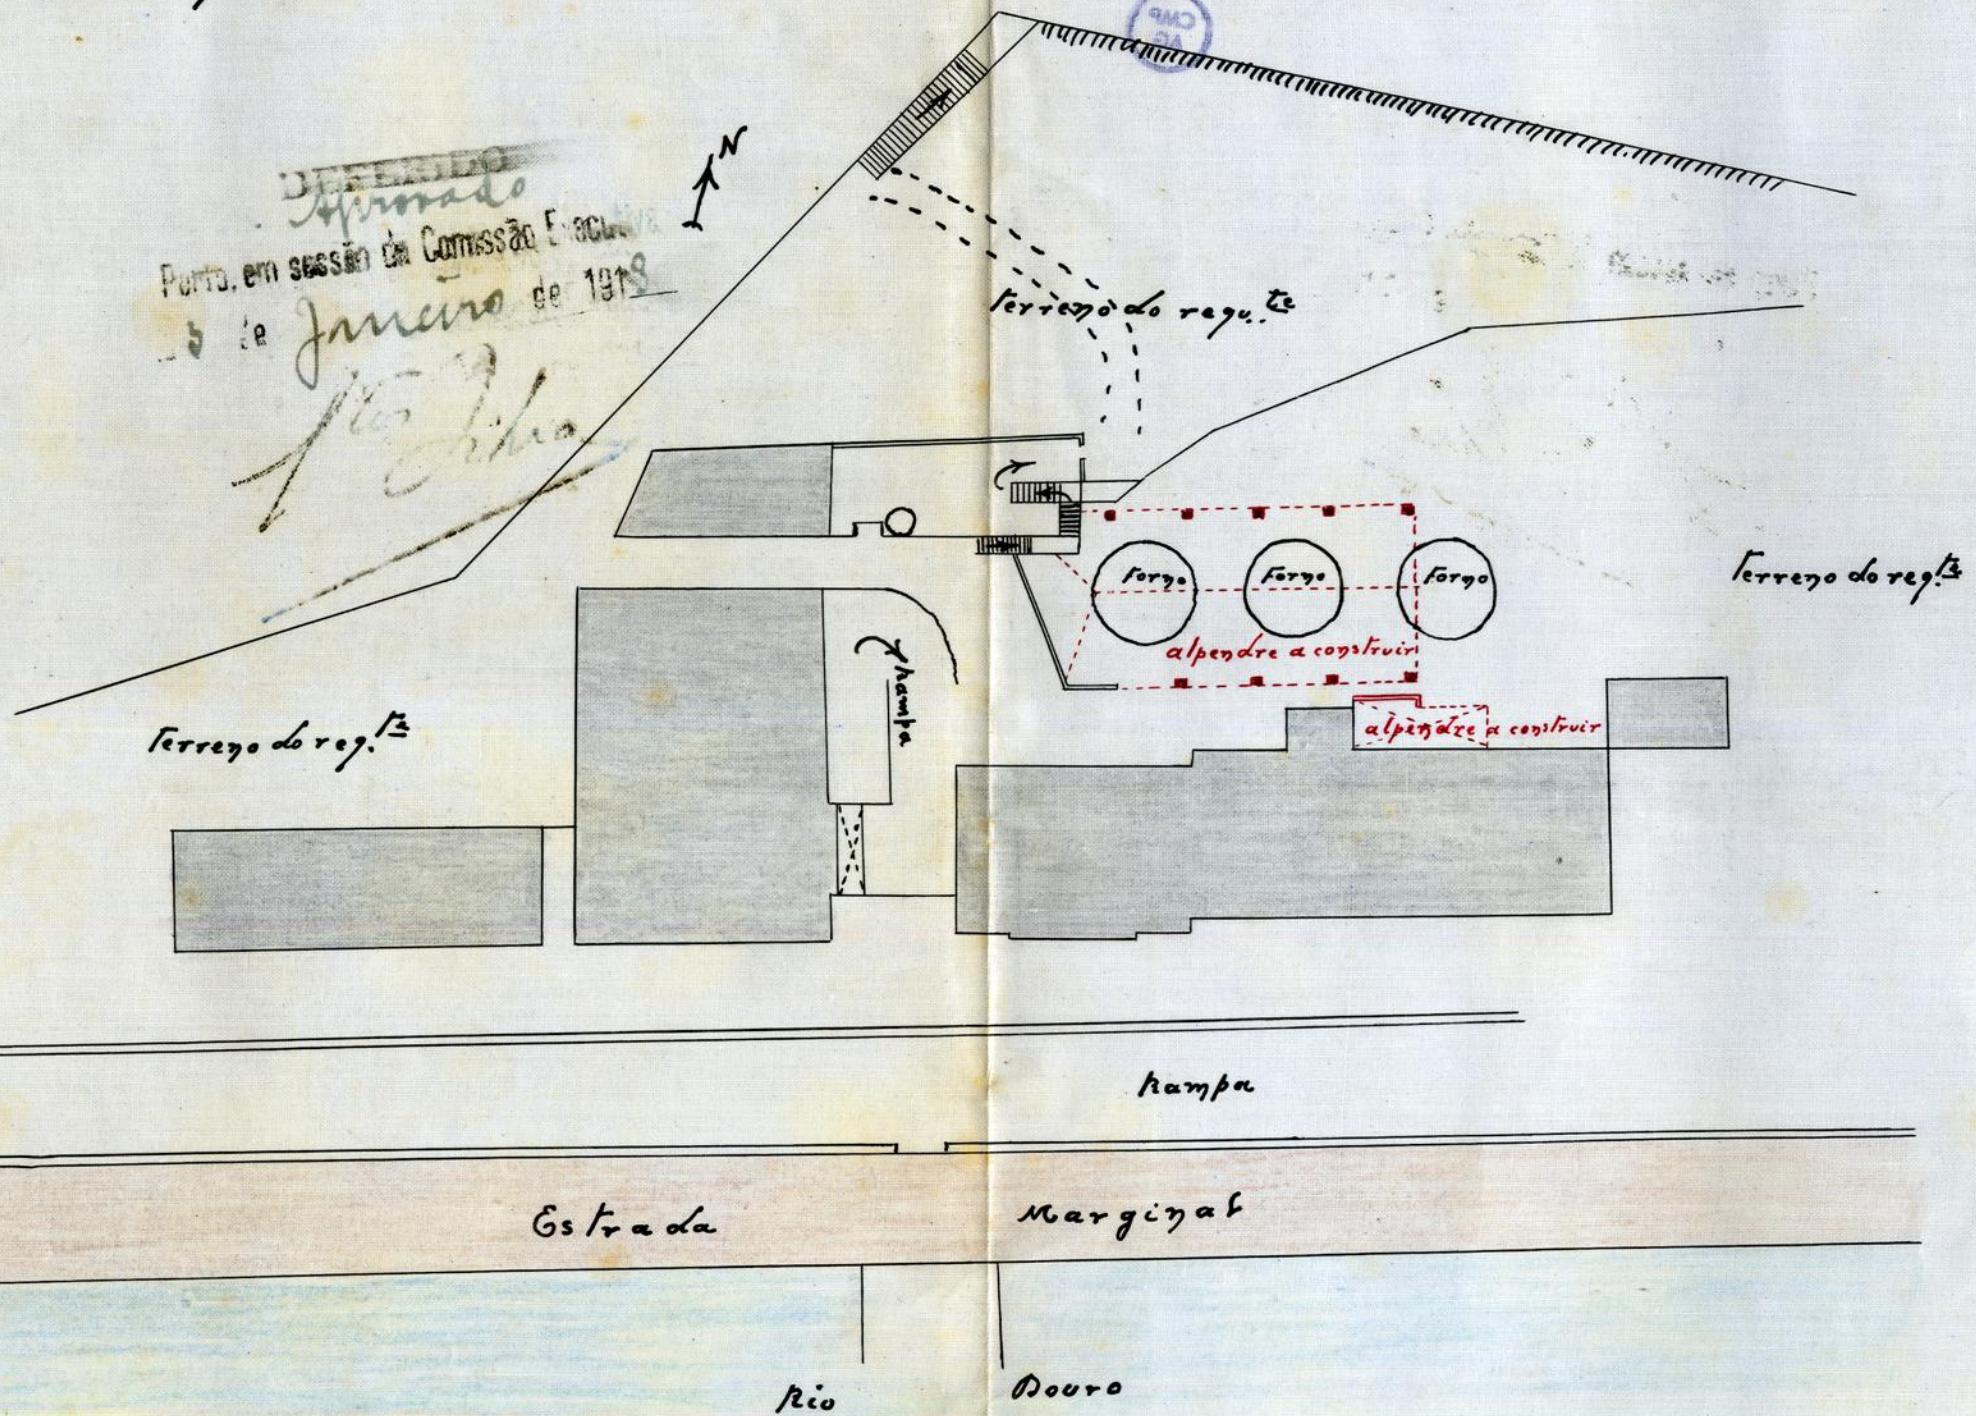

(Modelo F)

Registo

N.º 1300 R.E. P

Data 6-12-917

Licença

N.º

Data



Câmara Municipal do Porto

3.ª Repartição — Obras Publicas

OBRAS DIVERSAS

Especificação da obra: *construção de alpendres*

Requerente: *Chambers & Wall*

Morada:

Situação da obra: *Lugar de Eucarátiões*

Responsável:

Está nos casos do art. do Cod. de Post.

Declaração de responsabilidade:

Projecto da obra:

*Torna-se indispensavel que o sr. te
apresente uma planta topografica
mais ampliada e melhor ouien-
tada, afim de se verificar do
local da obra.*

8-11-917

O Eng.º

Barra

Condições a impôr:

Alinhamento: _____

Nível de soleiras: _____

Depósito: _____

Licença _____

Observações:

Junto um novo requerimento acompanhado de desenho em 28-12-94.

Patricio

Informo que o pedido está no caso de ser atendido.

2/12/98

O Engenheiro

Seu



No 18 (86)

2.ª Secção

Municipalidade do Porto

Concede-se licença a

Chambers & Walf

para que possa construir alpendres, cobrindo os fornos de cozer tijolos de gres na sua fabrica cerâmica situada no lugar de Quebrantões, conforme o projecto respectivo aditado que lhes foram aprovados em 3 de Janeiro.

Pôrto e Paços do Concelho, de Janeiro de 1918

(a) A. Aribal de Barros

Engenheiro Chefe da 3.ª Repartição, subscrevi.

Presidente da Comissão Executiva,

(a) Elísio Melo

Desta, emolumentos para a

Câmara..... 15 00

Impresso.. 5 02

19 02

Depositou na tesouraria da Câmara a quantia de

conforme a guia n.º

Registada.