



- 1 fl. desenhada

N.º

1911



MUNICÍPIO DO PORTO

Bairro Oriental3.ª REPARTIÇÃO
(TÉCNICA)Freguesia de Mizagaia

3.ª Secção - 1.ª Divisão

Passeio das VirtudesProjectode concordância dos pagamentos
da Rua e Passeio das Virtudes

133

- Planta
- Perfil longitudinal
- Perfil transversaes

ExecutadoPôrto e Paços do Concelho, 15 de Junho de 1911

V. 5. 1911

Município do Porto
Baixo Oriental — Freguesia de Miragaya

Passeio das Virtudes

Approvado: Porto municipal, 12 de Outubro de 1911.
O.P.P.



Projecto

de concordancia dos pavimen-
tos da Rua e Passeio das Vir-
tudes.

- Planta
- Perfil longitudinal
- Perfil transversaes

Porto e Saco do Concelho, 15 de Junho de 1911.

Proposta approvada
12/10/1911
Superintendente

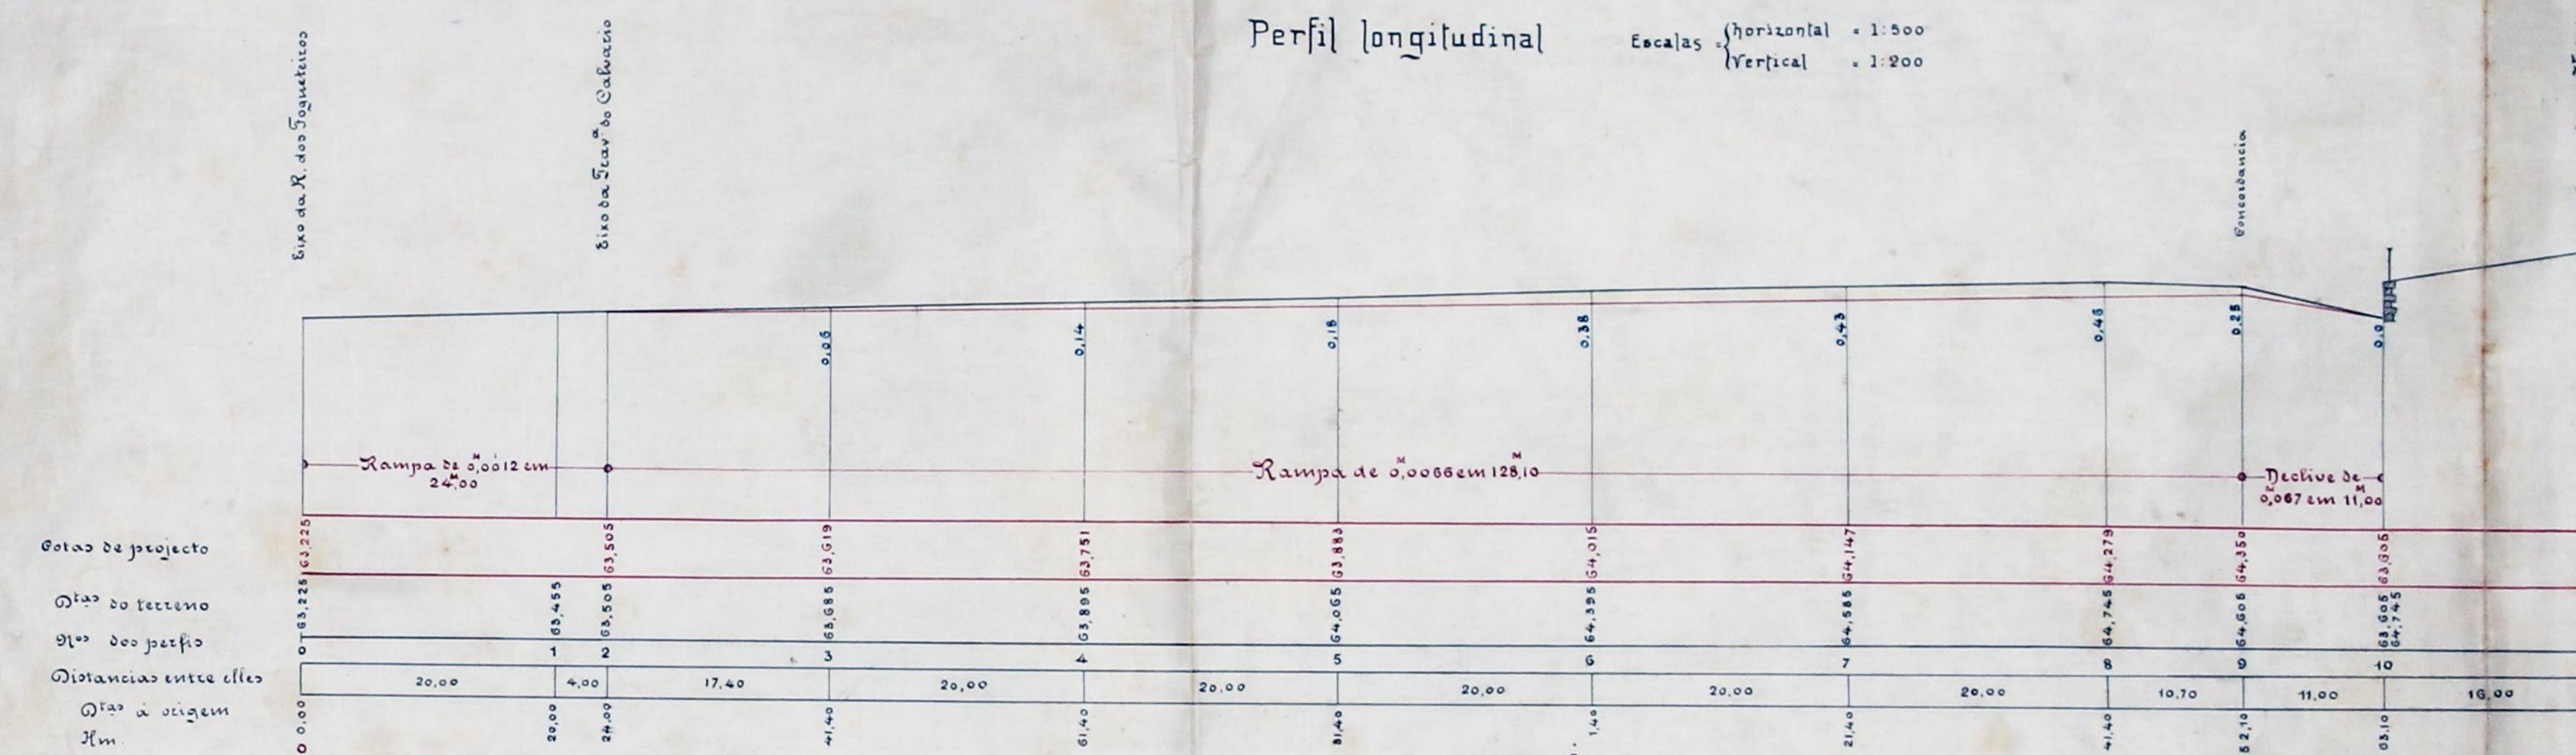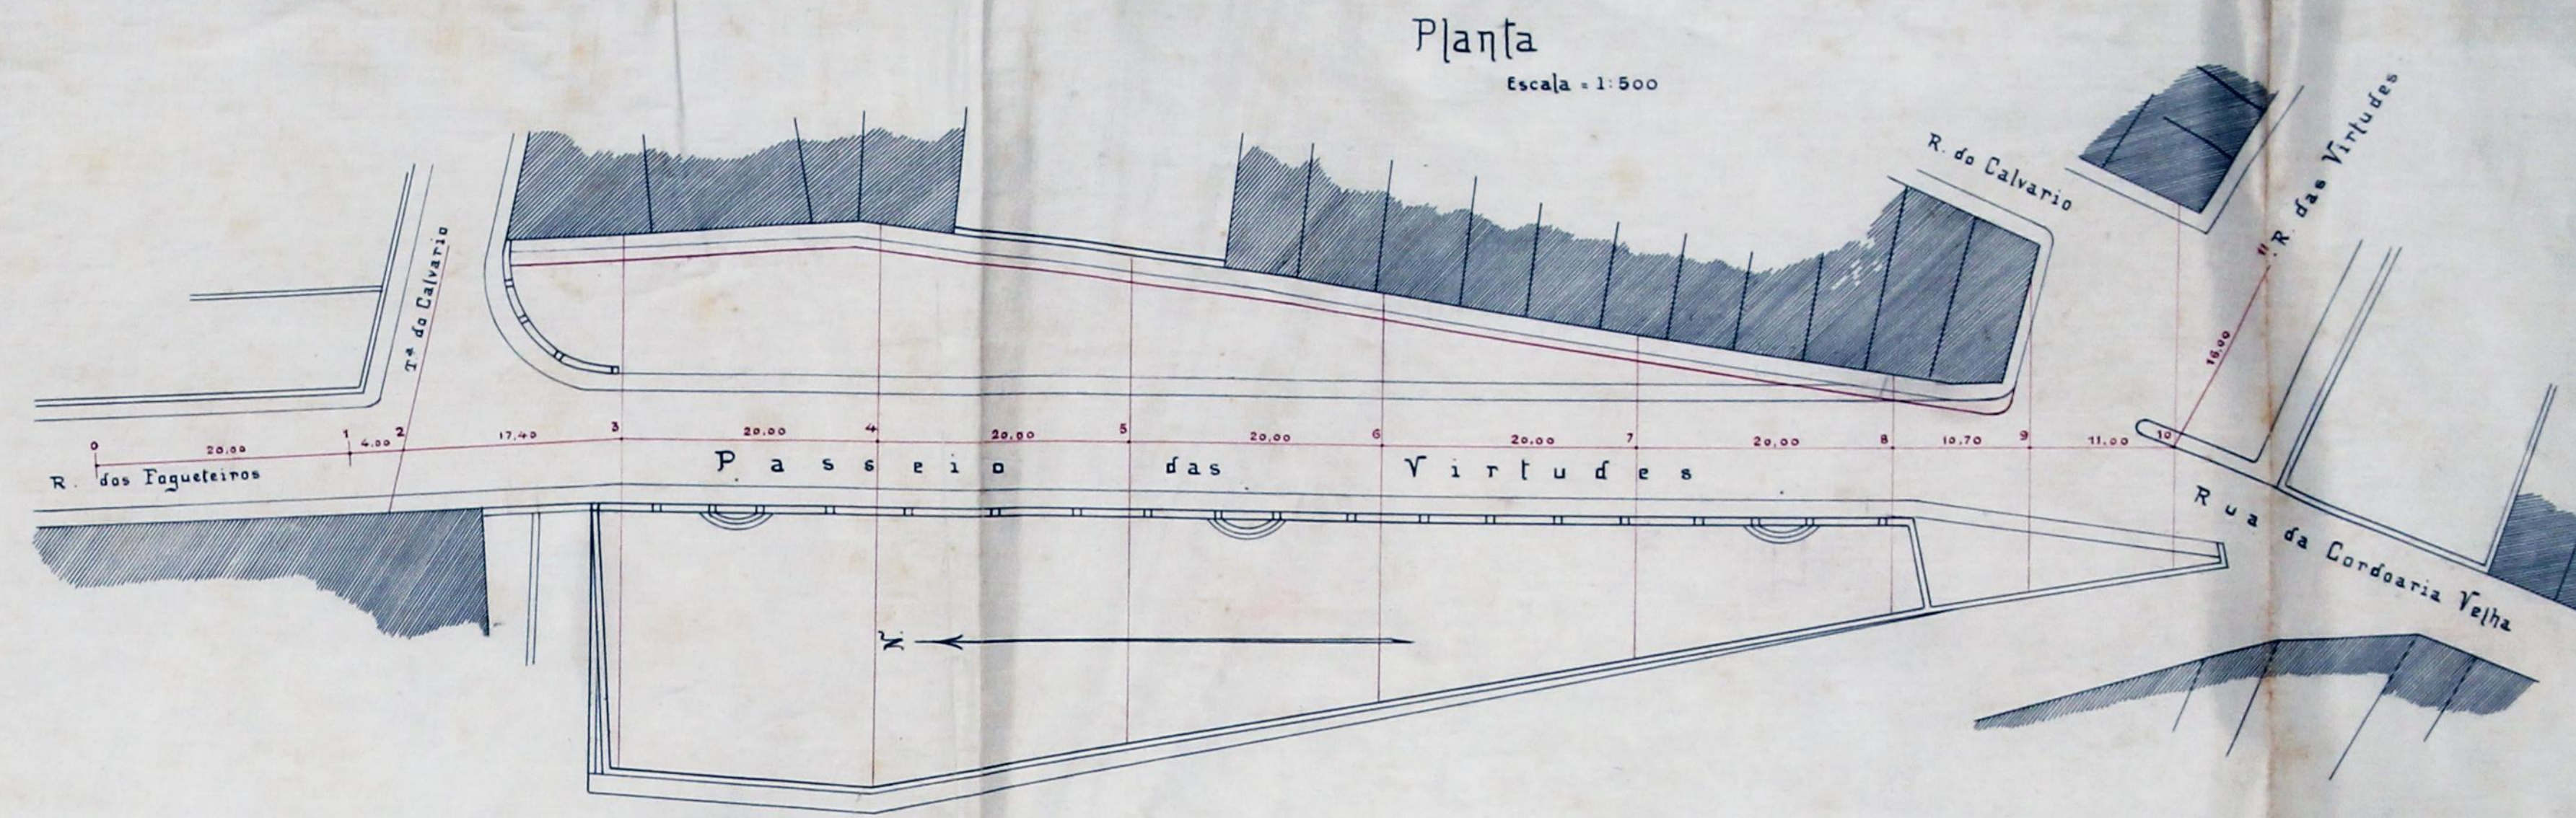

Perfis transversaes

Escala - 1:200

