

Registrado Reg 1999
sob o n.º 351/22-7-1908
11/7/8 A735304



454

DEFERIDO NOS TERMOS DA INFORMAÇÃO
PORTO EM CAMARA

7 de Julho de 1908

em uma camara

O V. PRESIDENTE

R

Mulley

S. Alameda Tasso Ribeiro da forte ponte
deca vedar o seu terreno na Rua de Barros
freguezia de Lordello do Our, como vai em
cada no projecto junto e abertura d'un
poço, e por isso

Para entrada no Cofre Municipal, da quantia
10000 a que se refere a informação
e a petição tecnica junta ao presente requeri-
mento, foi passada a guta N.º 420 n'esta data.
Rep.º da Fazenda Mp.º 22 de Julho de 1908

In ordem do chefe
Abel Brandão Junia

Para a 124ª di
que conceder-lhe a res-
pectiva licença

Port 30 de Junho de 1908

Almeida Tasso Ribeiro da forte


S. R. M.

R.E.

3ª REPARTIÇÃO
Registo. 752
3 - 7 - 908

Licença N.º 584
de 22 de Julho de 1908 752

A735602

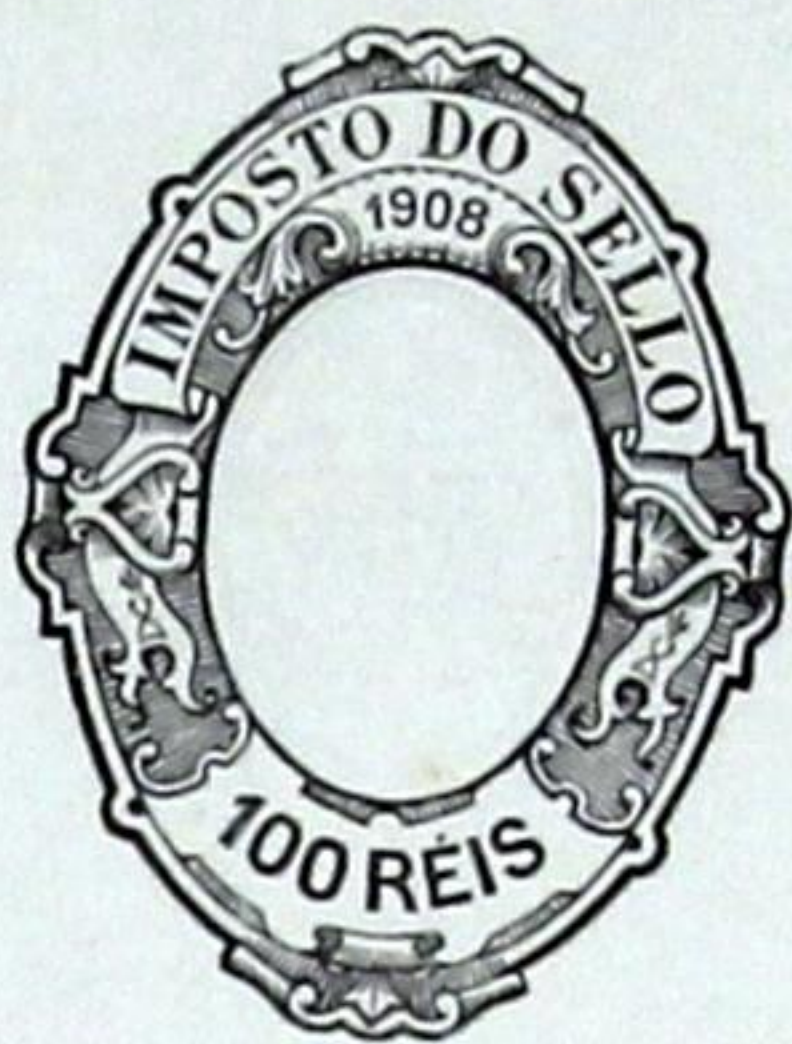

Em abaxo assignado declaro assumir a responsabilidade de que me possa competir para os effectos das leis de 6 de junho de 1895 e 20 de Setembro de 1898 nas vedações que a Ex.^{ma} Sr.^{ca} D. Alcina Tasso Liviêiro da fôrma te quer mandar construir no seu terreno na rua de passos

Porto 3 de julho de 1908
Domingos Ferreira da Silva

Reconheço a assignatura supra

Porto, 3 de julho de mil e novecentos e oito

[Handwritten signature]



Cincoenta réis

AFF. ROVADA. PORTO EM CAMARA.

9 DE Julho DE 1908

O PRESIDENTE

Maby



456

Memoria Descritiva

O presente projecto refere-se à redacção d'um terreno e abertura d'um poço sito a Rua de Passos freguesia de Cordello do Curo


Tudo será executado segundo o projecto e nos termos seguintes.

- 1º Alicerces e muro de supporto serão de perpica
cubs ao baies, e as paredes de perpianho com ar-
gamassa de cal e saibó.
- 2º As figuras serão de granito lavado
- 3º O portão será de ferro forjado




Cidade do Porto -
Rua de Passos - Lopedello do Ouro
Escalas

Alçada do poço perfil 1
do muro de suporte 1/100

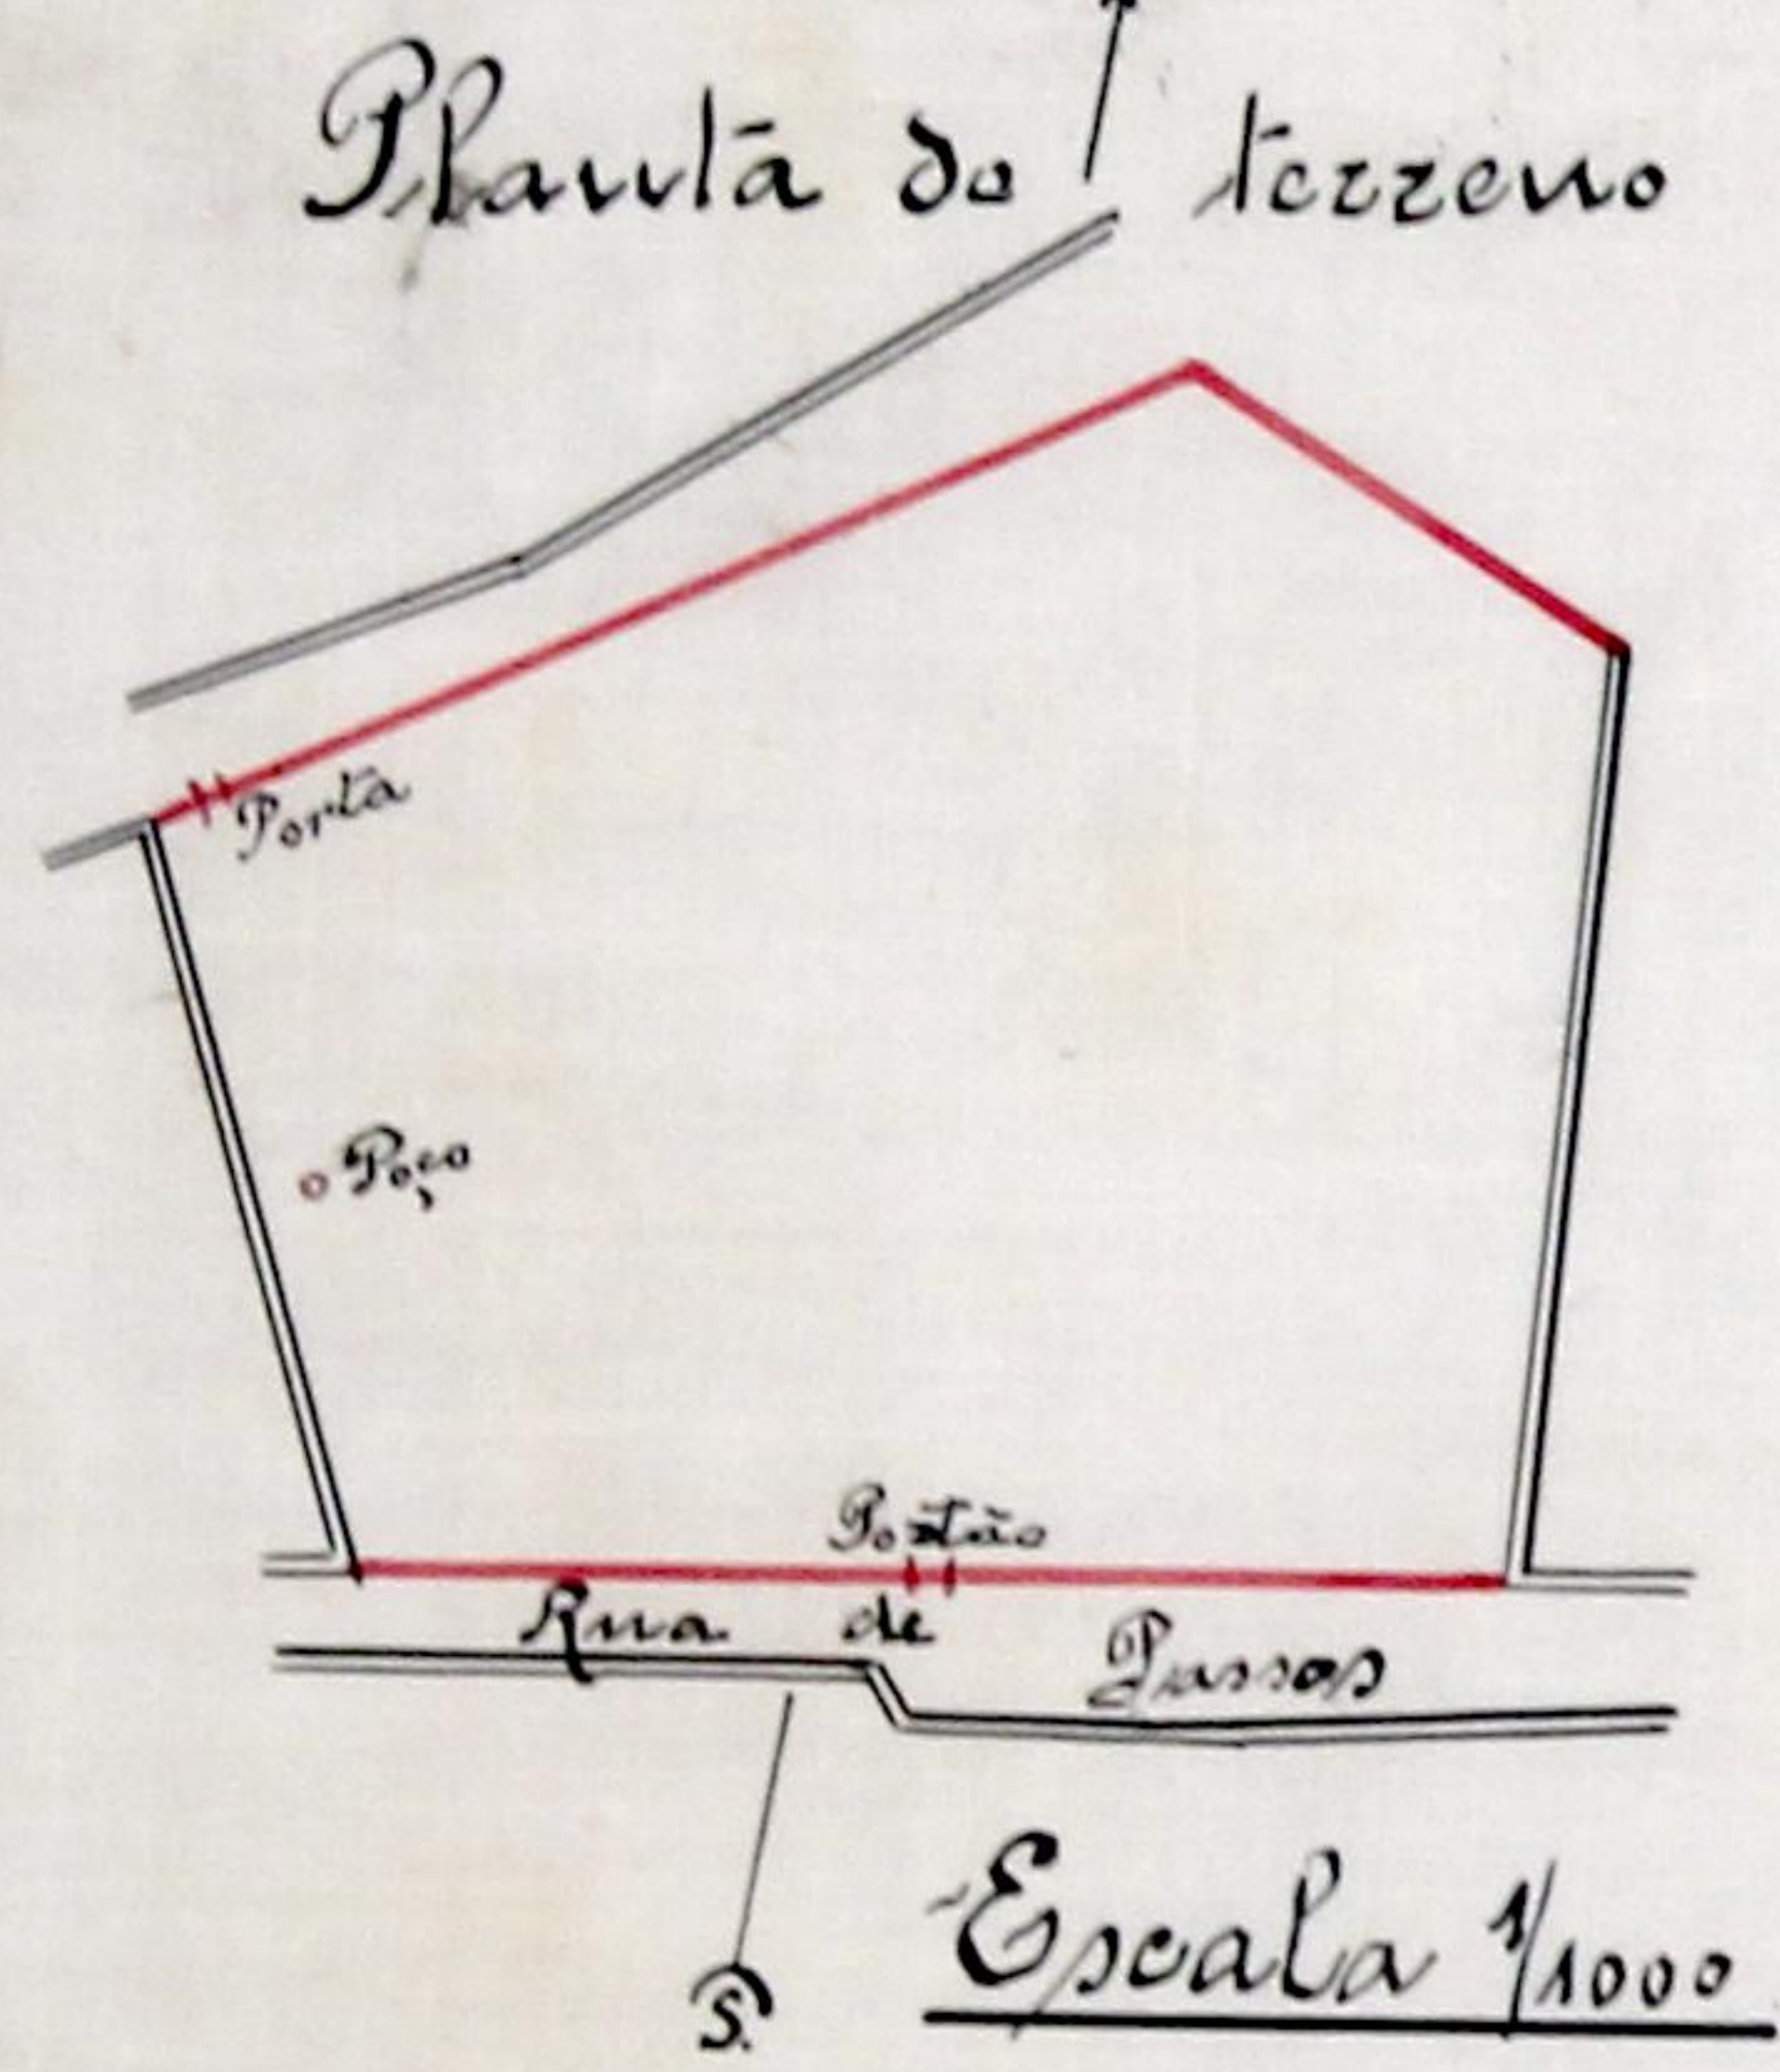


Escala 1/1000

posição
Alçada

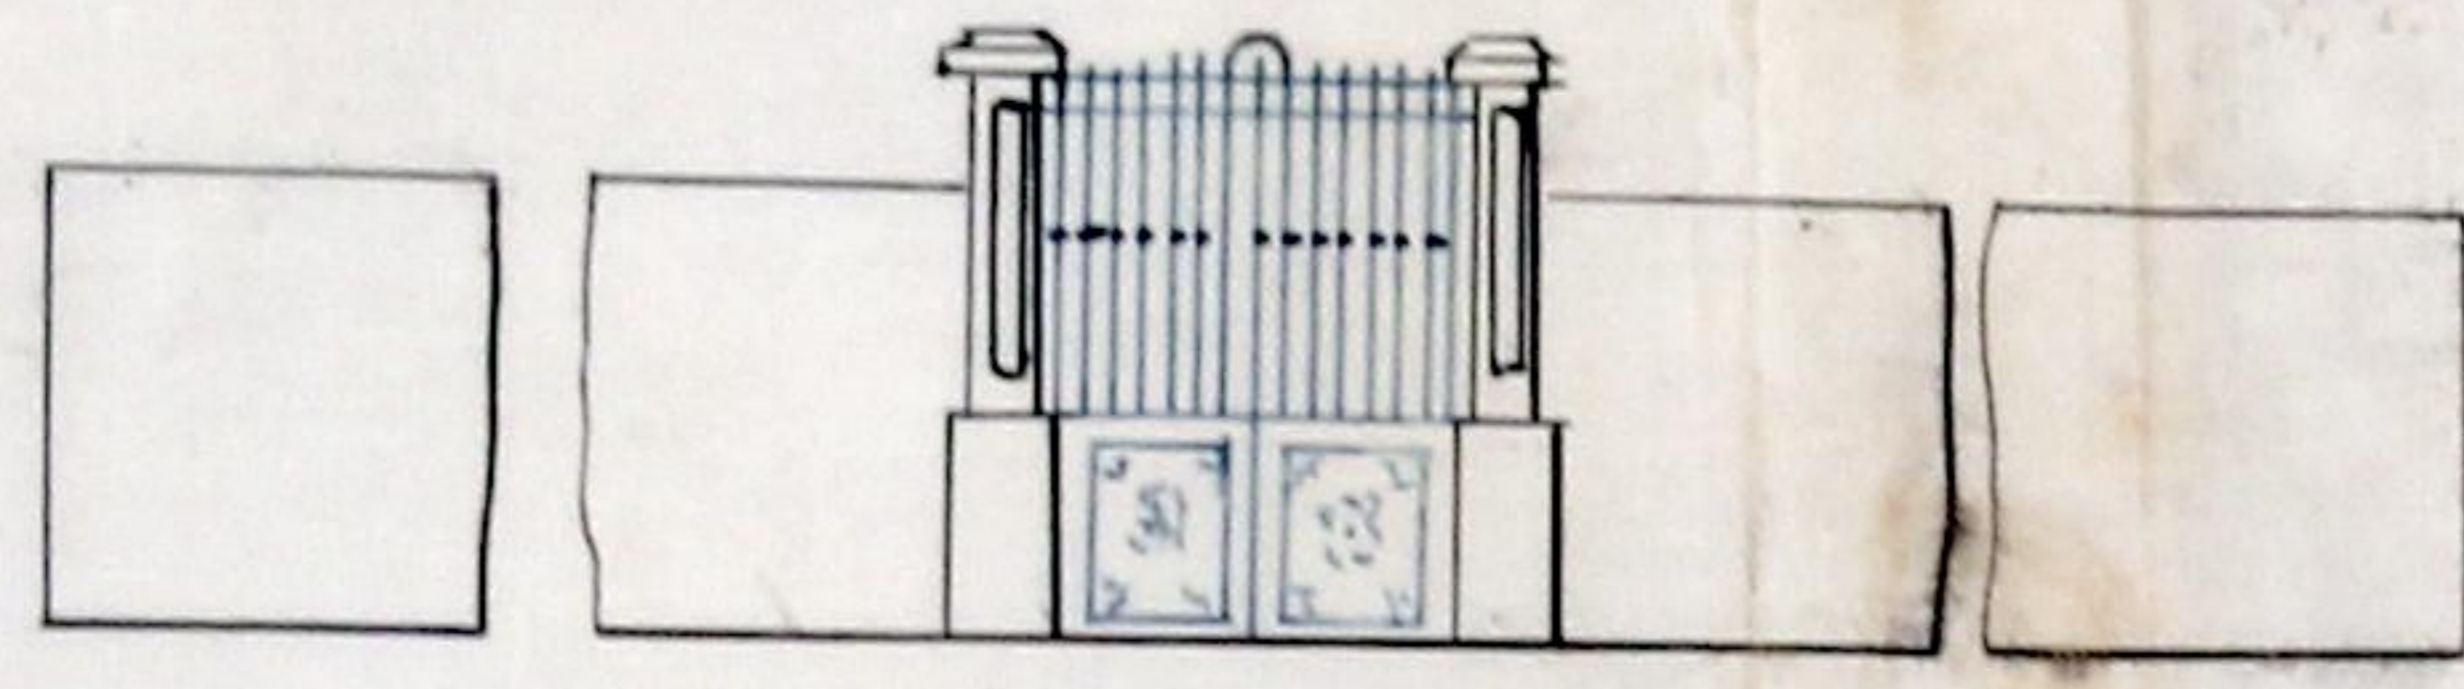


Secção em a B.

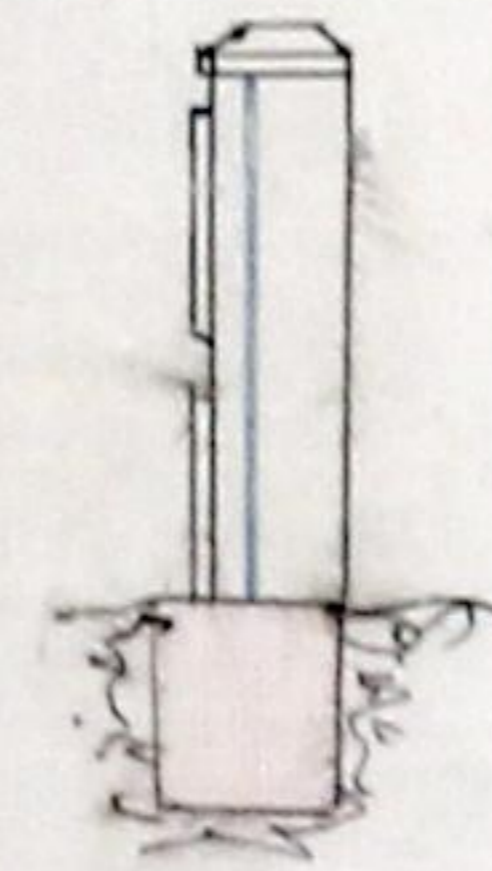


APPROVADA, PORTO EM CAMARA.
7 DE Julho DE 1908
O PRESIDENTE

Ribeiro


Planta

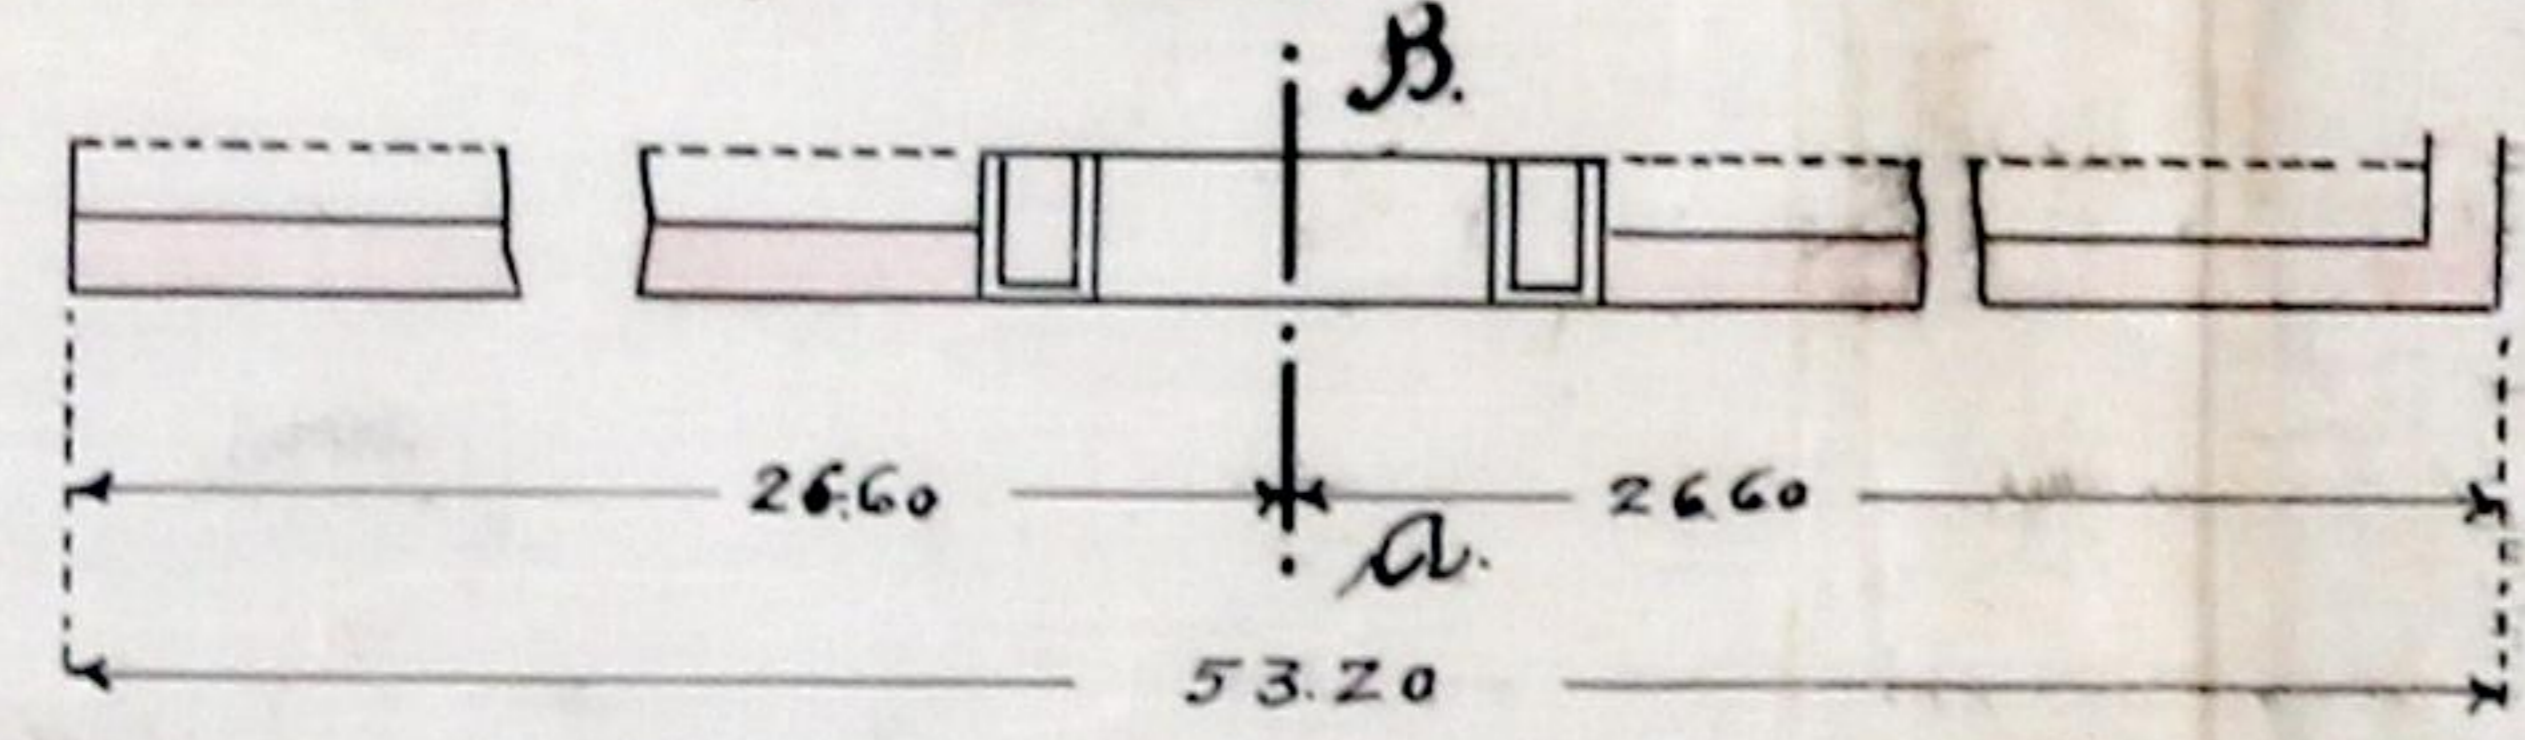

Varios perfis do muro de suporte

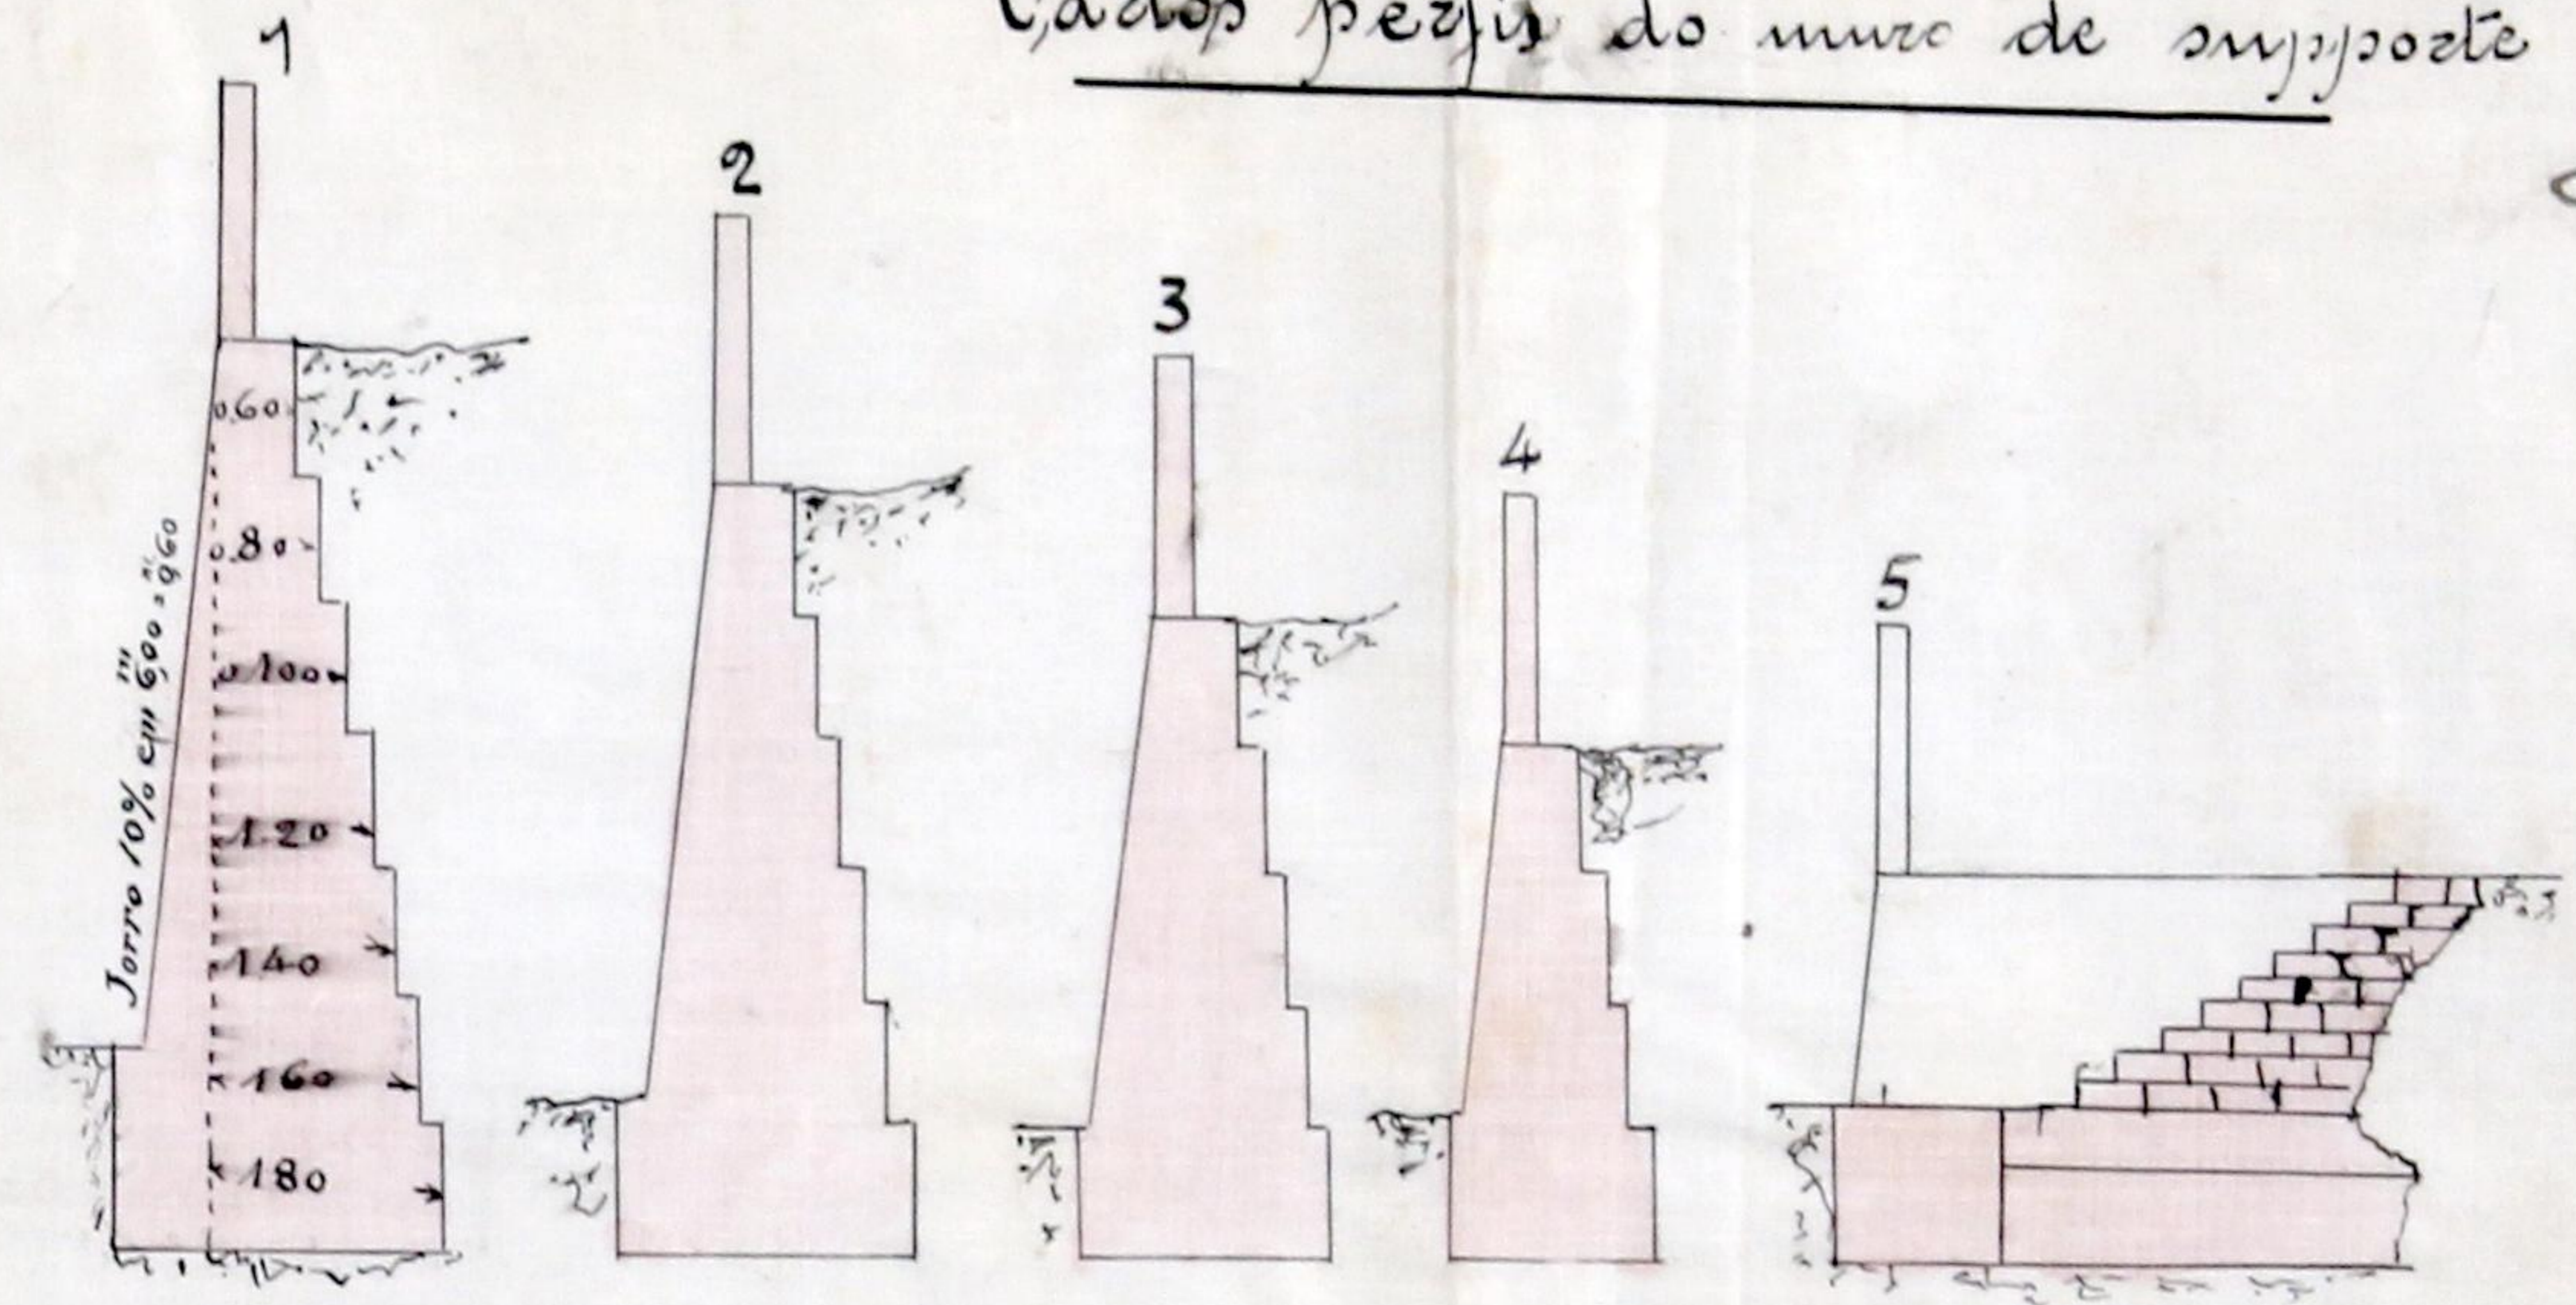

Muro de suporte que deve ser construido ao Poço

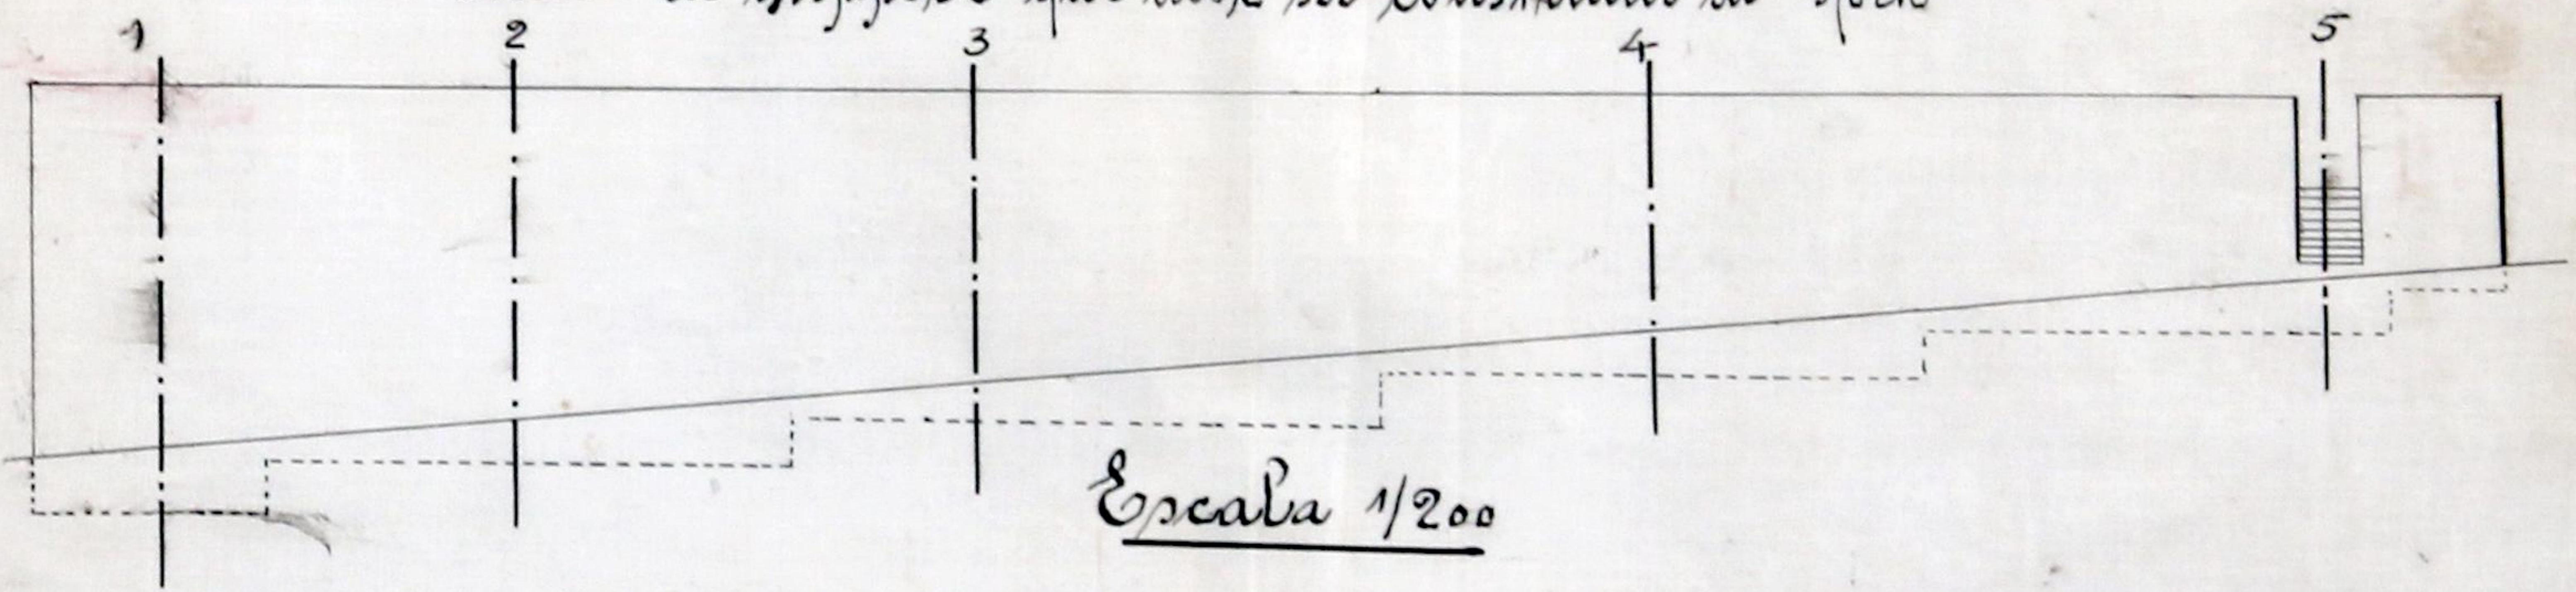

Escala 1/200

A proprietaria = D. Alcina Tasso Ribeiro da Fonte



Registo { N.º 75298
Data 2-7-908

Licença { N.º 384
Data 22-7-908

458

Camara Municipal do Porto

3.^a Repartição — Obras Publicas

OBRAS DIVERSAS

Especificação da obra: *Caustura em muros de*
medeiras

Requerente: *Alcina Tasso Pili. da Fonte*
morada:

Situação da obra: *Rua de Passos*

Responsavel: *Jornalistas Ferreira e Silveira*

Está nos casos do art. 136.^o do Cod. de Post. —

Declaração de responsabilidade: *idonea*

Projecto da obra: *Plano a p. m. m. m.*

Camara Municipal



da Cidade do Porto

ANNO CIVIL DE 1908

Guia de entrada de deposito N.º 120

Despacho de 9 de Julho de 1908

Dinheiro corrente...	10 \$ 000
Fapeis de credito...	\$
Total Rs...	<u>10 \$ 000</u>



Pela presente guia vai Alcina Tasso Ribeiro da Ponte entrar no Cofre d' esta Municipalidade com a quantia de dez mil reis em dinheiro.

como deposito de garantia ás condições em que lhe foi concedida a licença n.º 584 d' esta data para vedar o terreno que possui na rua de Tasso, em Lordello.

; quantia de que o respectivo thesourreiro passará o competente recibo.

Porto e Repartição de fazenda Municipal, 22 de Julho de 1908

O Chefe dos Serviços de Fazenda,

Recibi a quantia de dez mil reis

supra mencionada.

Thesouraria Municipal do Porto, em 22 de Julho de 1908

Registada

O Thesoureiro,

Em 22 de Julho de 1908

[Handwritten signatures]



N.º 1.84

Municipalidade do Porto

Concede-se licença a Alcina Tasso Ribeiro da Fonte
 para que possa vedar a terreno que possui na rua
de Tasso, em Bordello, conforme o projecto
que lhe foi approvado em 9 de corrente,
impetrande-se a impetrante de disposto no
Código de Posturas e de alindamento e
perfil de rolleira que lhe for designado.

Porto e Paços do Concelho, 22 de Julho de 1908

J. e. Marques Secretario, subscrevi.

O. V. e. - PRESIDENTE,

Candido Pinto

esta emolumentos para a Ca-
mara, 500 reis.

Alberto Coelho

Registada.

Depositou na thesouraria do Concelho a quantia de dois mil
reís, conforme a guia n.º 720

Paiua