

CÂMARA MUNICIPAL DO PORTO

3.ª DIRECÇÃO-1.ª REPARTIÇÃO-URBANIZAÇÃO E EXPROPRIAÇÕES

PLANTA TOPOGRÁFICA PARA EFEITOS DO § 3.º DO ART. 3.º
DO EDITAL DE 18 DE JANEIRO DE 1929 (VÁLIDA POR UM ANO)

247 (33) 108

Construir prédios

A. B. ALINHAMENTO: Actual

NIVELAMENTO: A FORNECER NO LOCAL

O Fornecimento desta planta não implica qualquer compromisso quanto à aprovação da obra que vier a ser requerida ou à concessão da respectiva licença.

A OBRA QUE SE PROJECTA DEVE SER IMPLANTADA COM RIGOR E A CARMIM


N.º 672 9819 FL. 231/232
11176

Porto, 13 de Julho de 1950

O ENG.º CHEFE,
9 ALINHAMENTO
Man en

O dono e interessado indicar
nesta planta os limites da sua
propriedade e os nomes dos
vizinhos.

Handwritten signature in blue ink

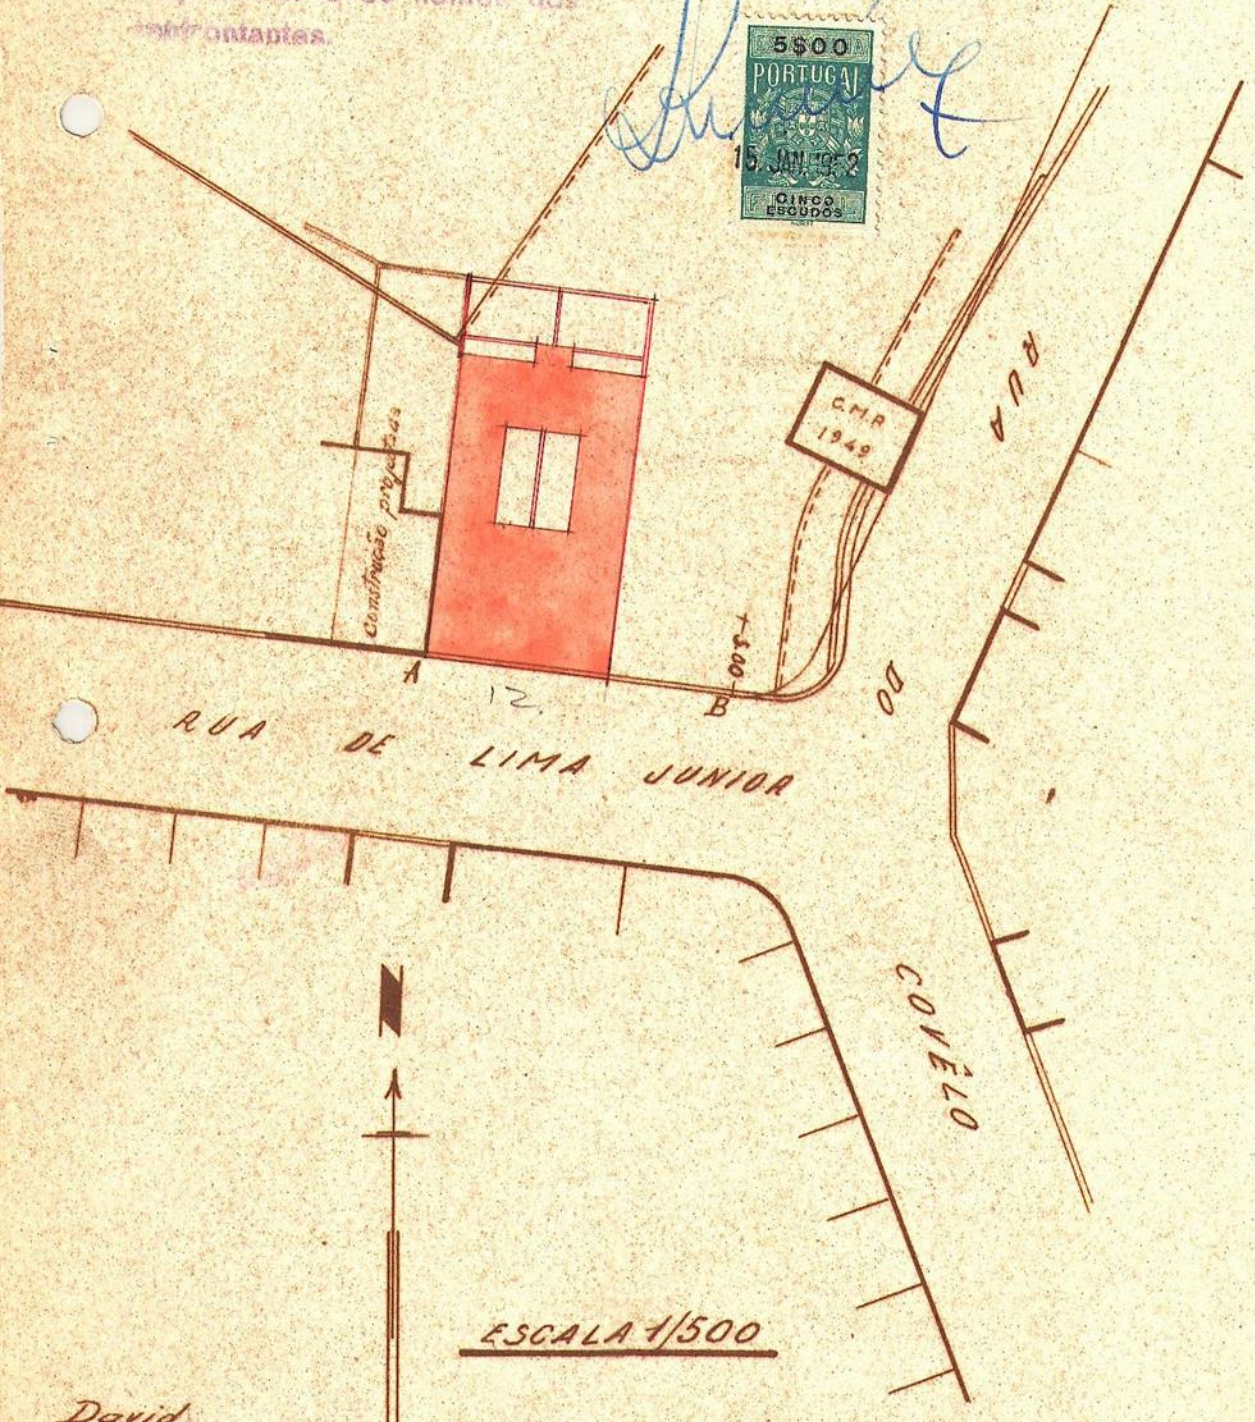

David
Handwritten signature