

CAMARA MUNICIPAL DO PORTO

Repartição-Engenharia

SERVIÇO DA CARTA DA CIDADE

Planta topografica para efeitos do §. 3.^o
do Art. 3.^o do Edital de 18 de Janeiro de 1929.

N.º 3747 $\left\{ \begin{array}{l} 8.510 \\ 10.100 \end{array} \right. \text{fl. 2.86}$


PORTO, 18 DE Junho DE 1934

O Engenheiro-Chefe do Serviço

AO Engenheiro-Chefe da Repartição

[Handwritten signatures and names]

A.B. Alinhamento o indicado a carmin.
Nivelamento: a rua sobe para poente 8,6%.

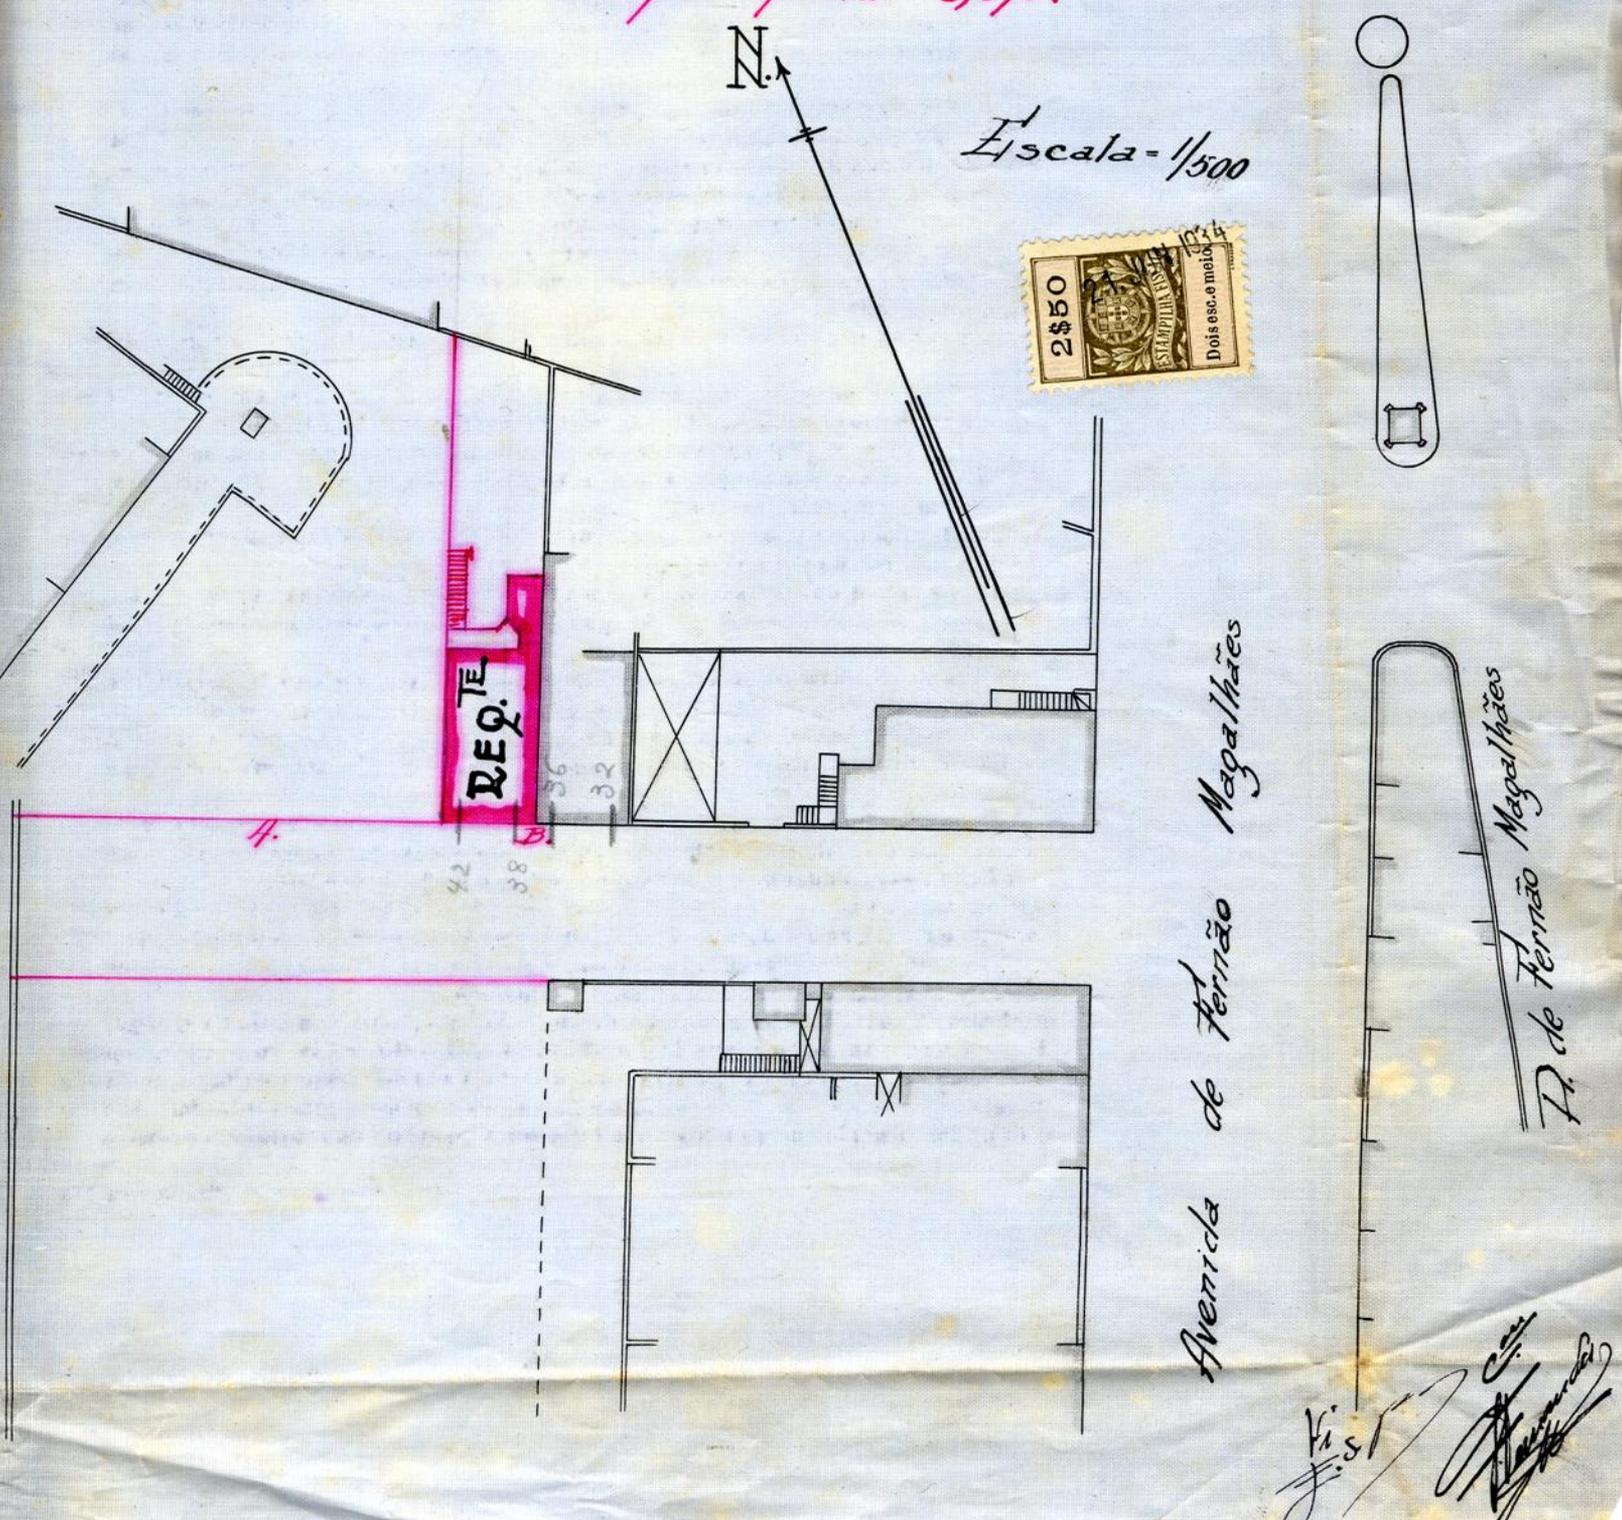

Avenida de Fernão Magalhães

R. de Fernão Magalhães

[Handwritten signatures and initials]