


PROJECTO A QUE-SE-REFERE O REQUERIMENTO DA Ex^{ma} S^{ra} D. MARIA MARTIN


PLANTAS

APPROVADA POR O PRECATORIO
28 DE Agosto de 1934

Antonio Domingos de Almeida

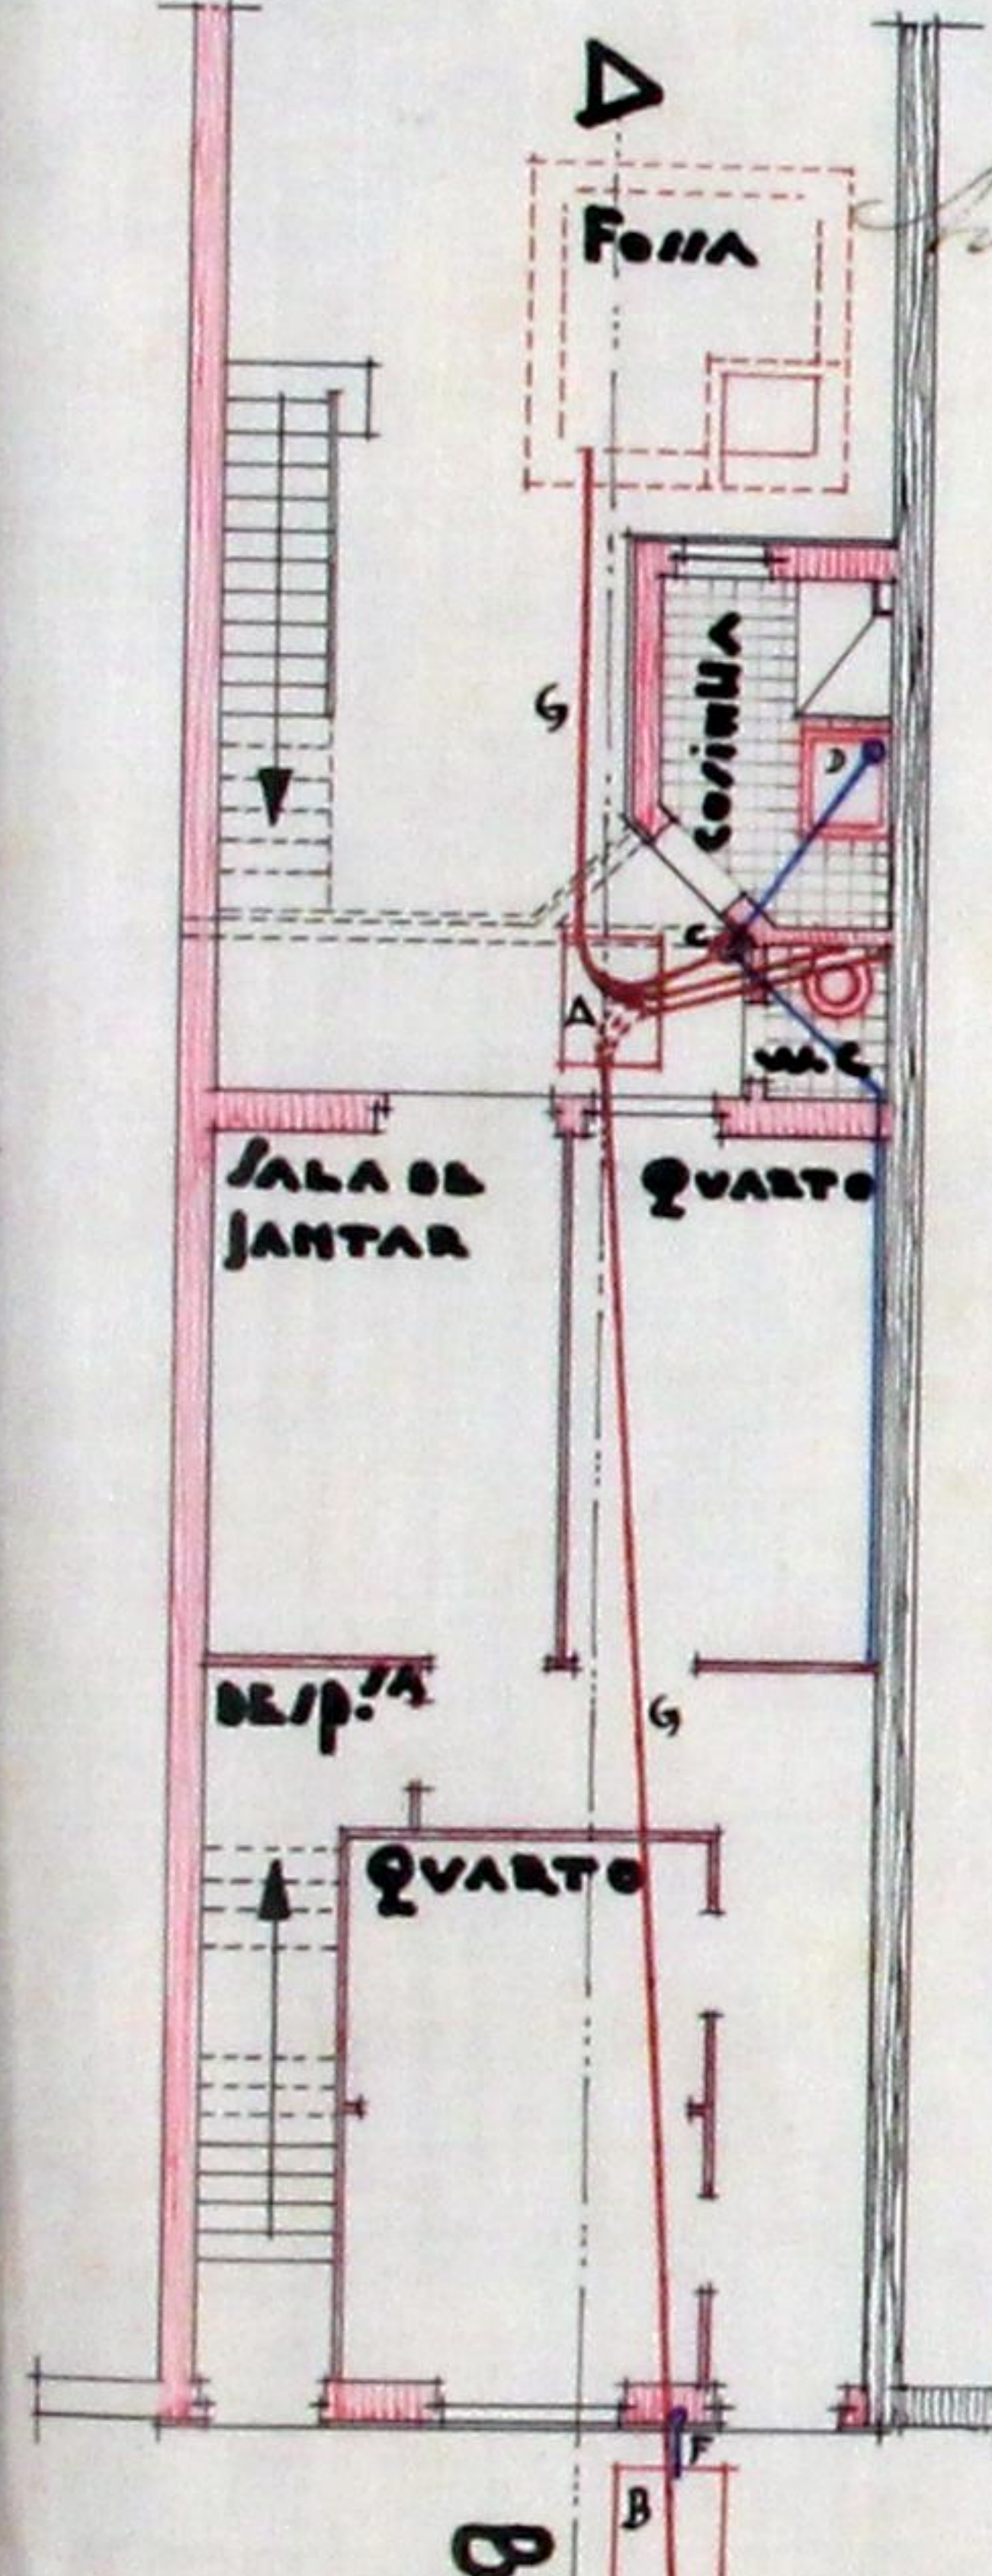

REZ-DO-CHÃO

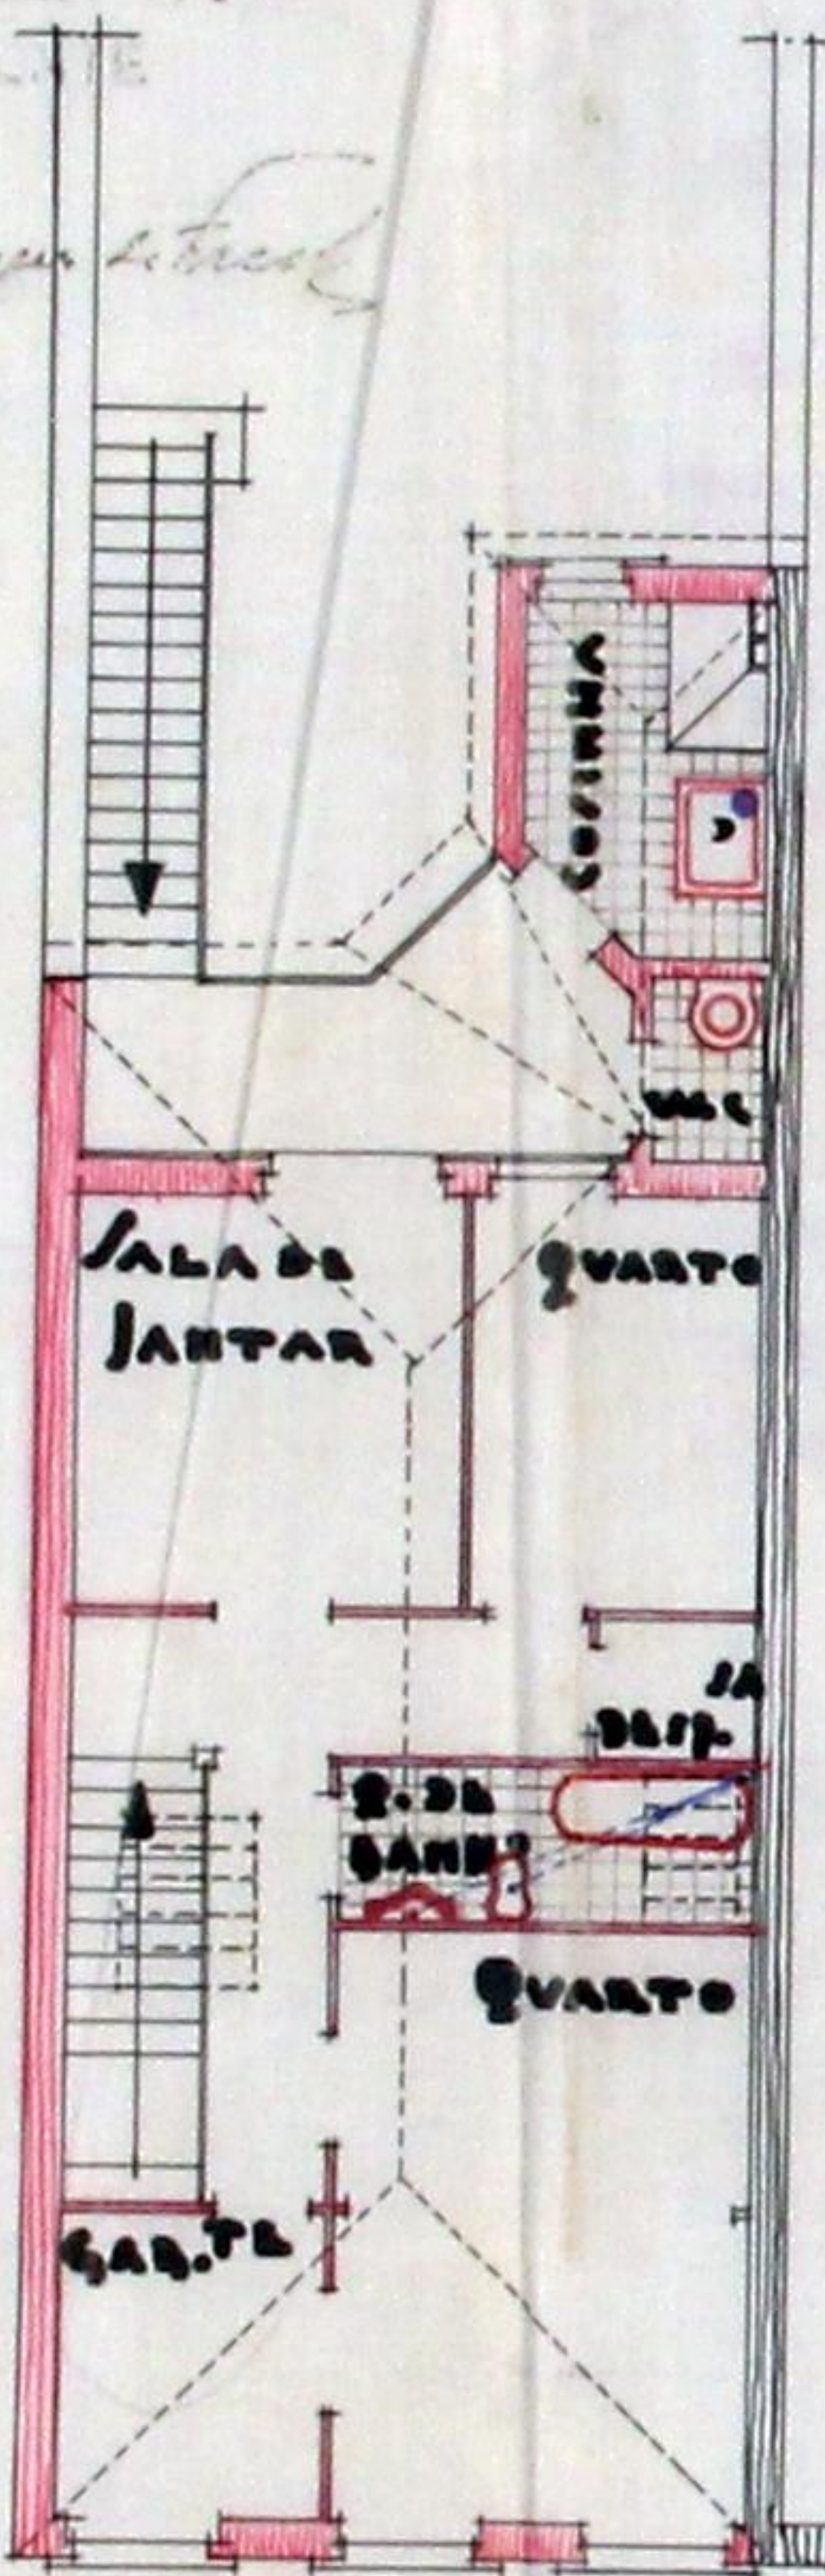


1º ANDAR




ALÇADO PRINCIPAL

ESCALA

ALÇADO PRINCIPAL 1:50
DETALHE/ANEAMENTO 1:20
OUTRAS PEÇAS 1:100

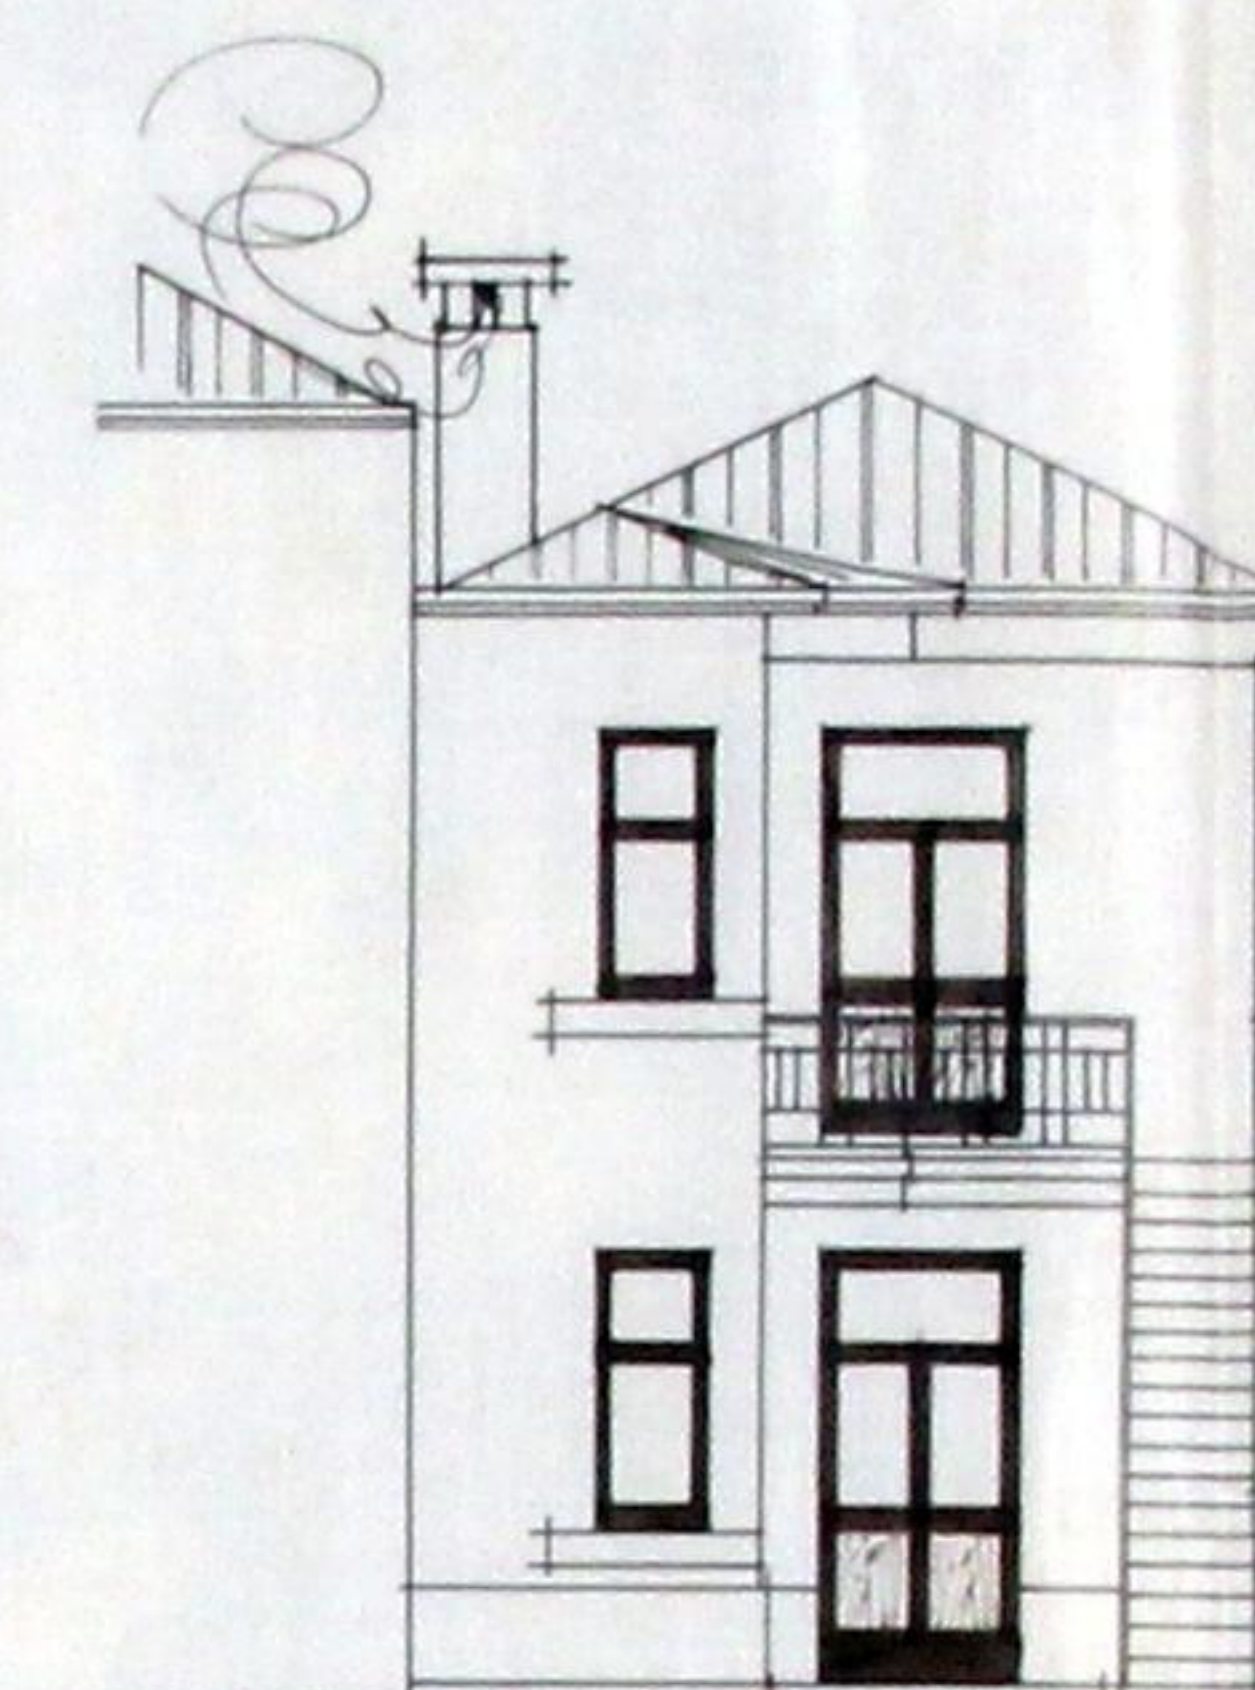

POSTERIOR

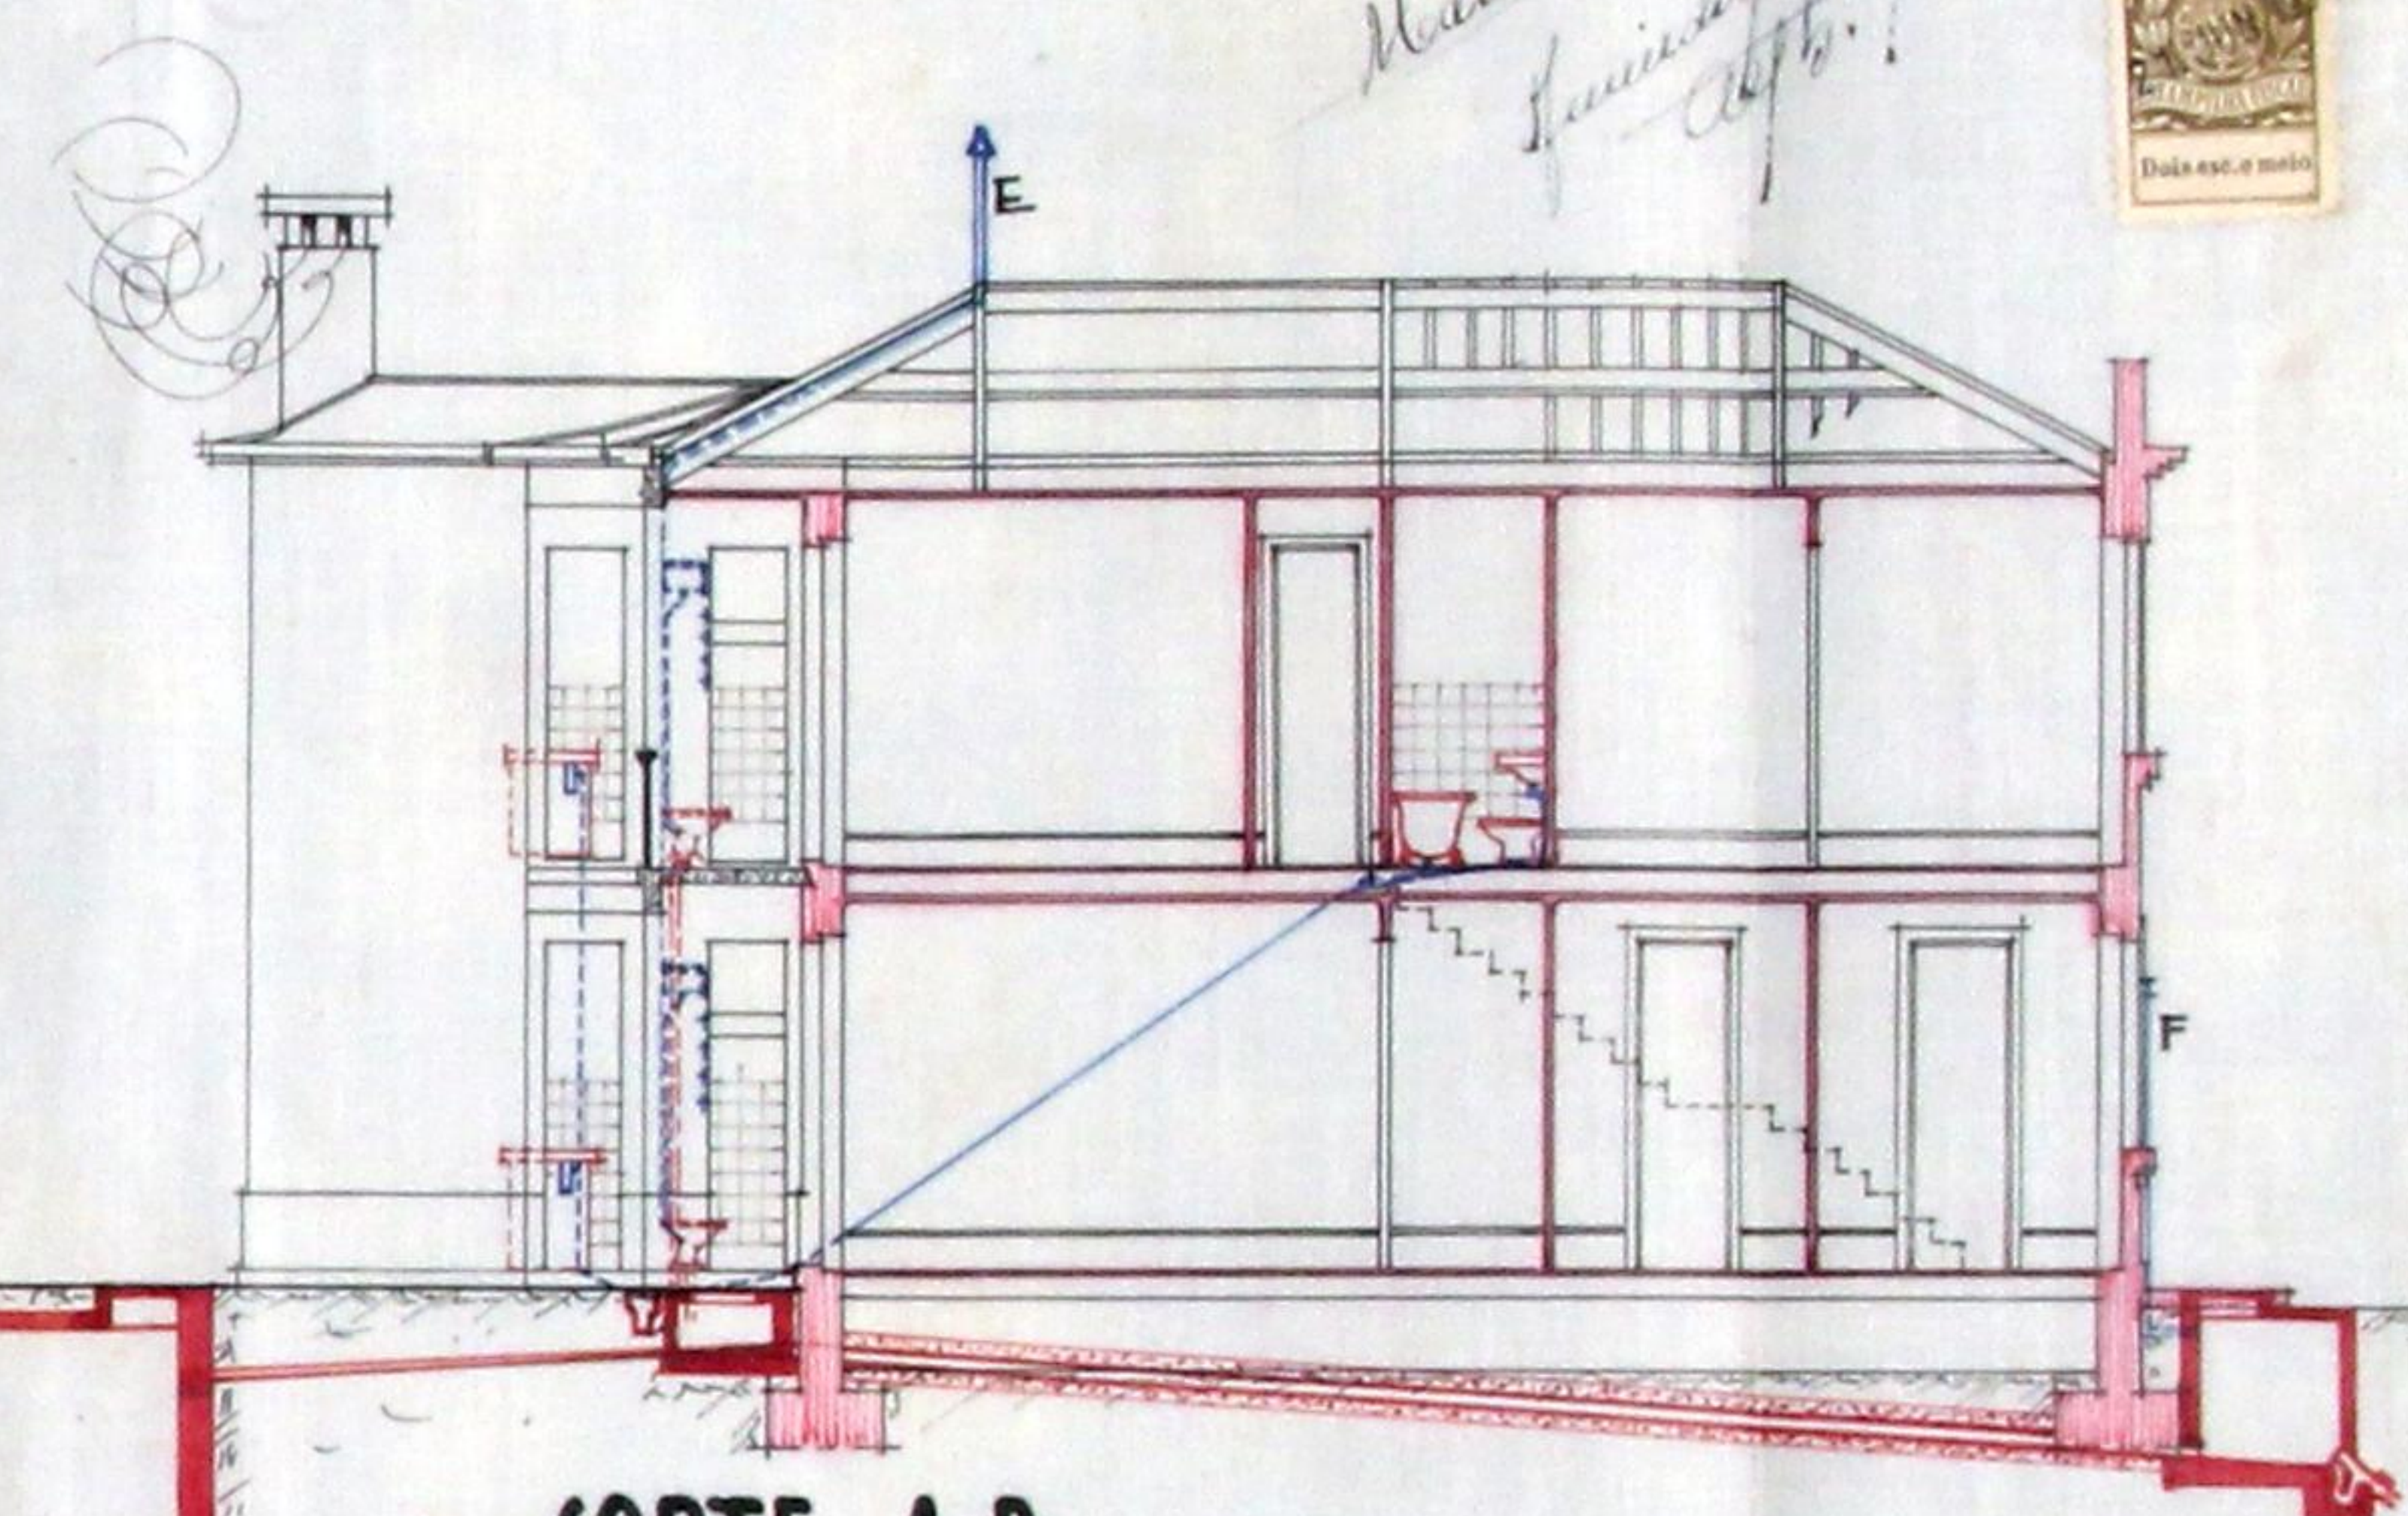

CORTE A.B

COMISSÃO DE ESTÉTICA
CIDADE DO PORTO
28 Junho 34


APROVADO

SIFÕES DE:


PATEO E GORDURA

LEGENDA


- A CAMARA DE VISITAS
- B " " SIFÃO
- C SIFÃO DE PATEO
- D " " GORDURA
- E TUBO VENTILADOR
- F " " ASPIRADOR
- G TUBAGEM DE GR/DE 0,125

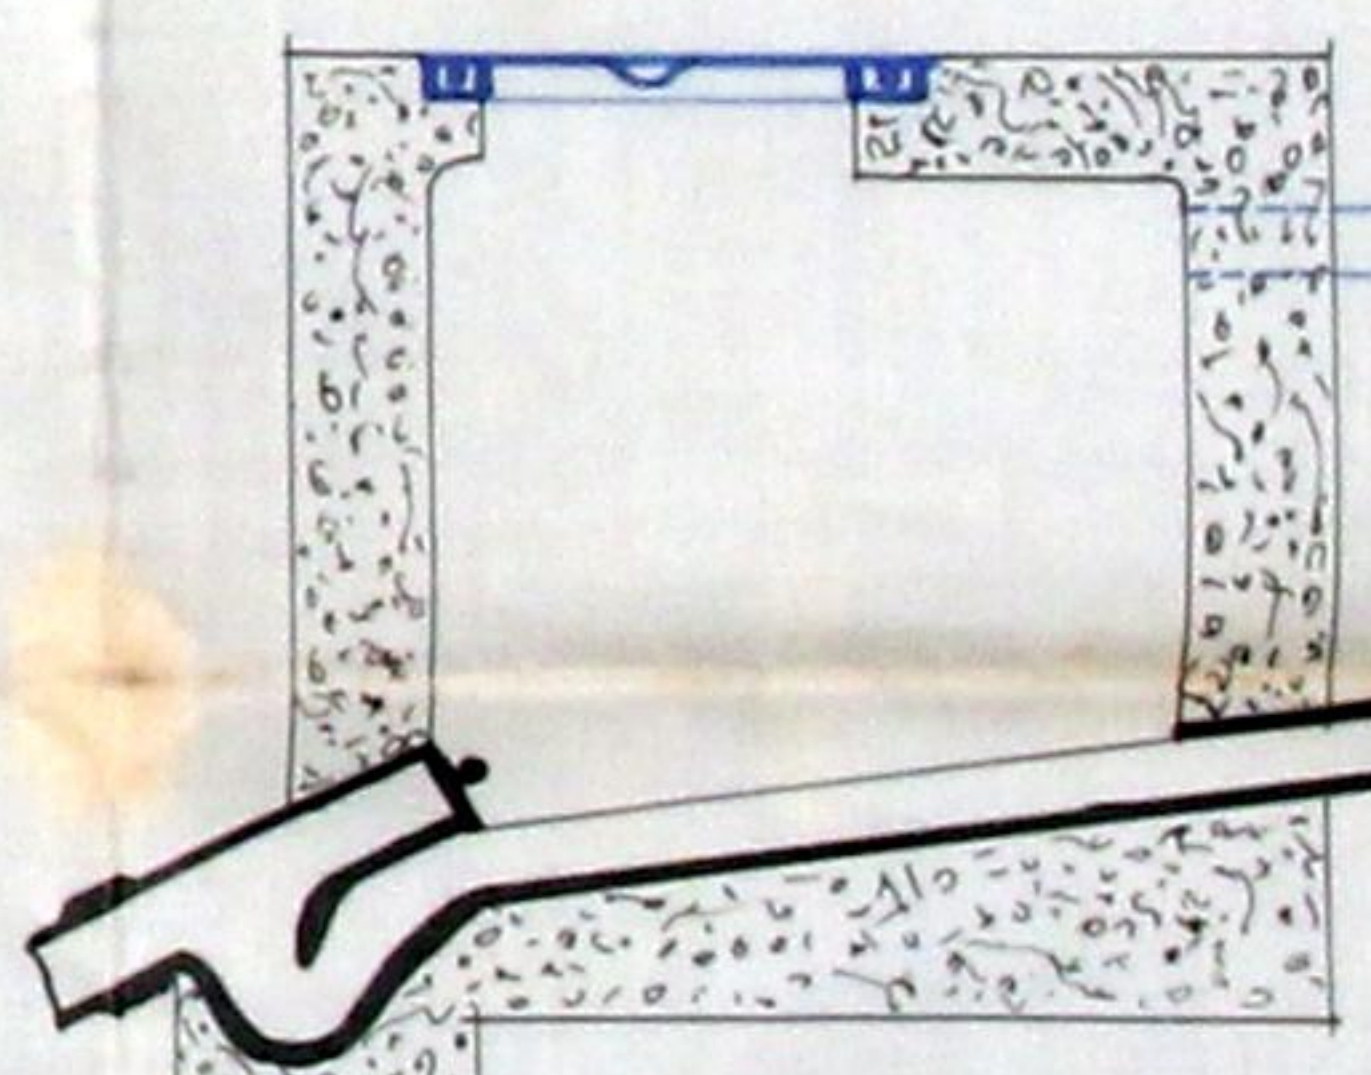

CAMARA COM SIFÃO

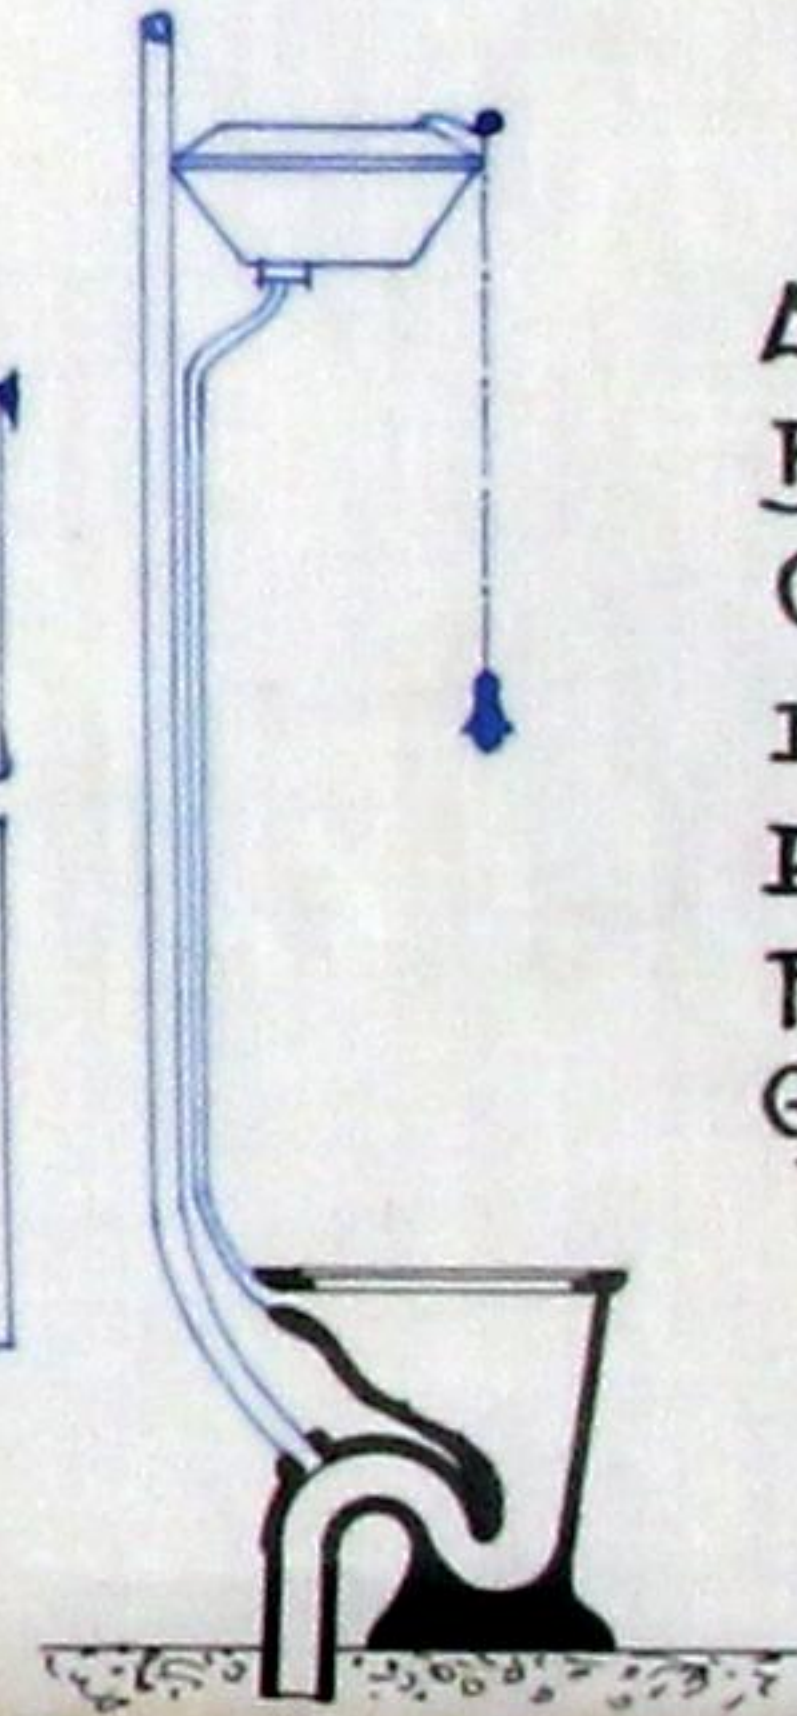

TIPO DA DETRETE

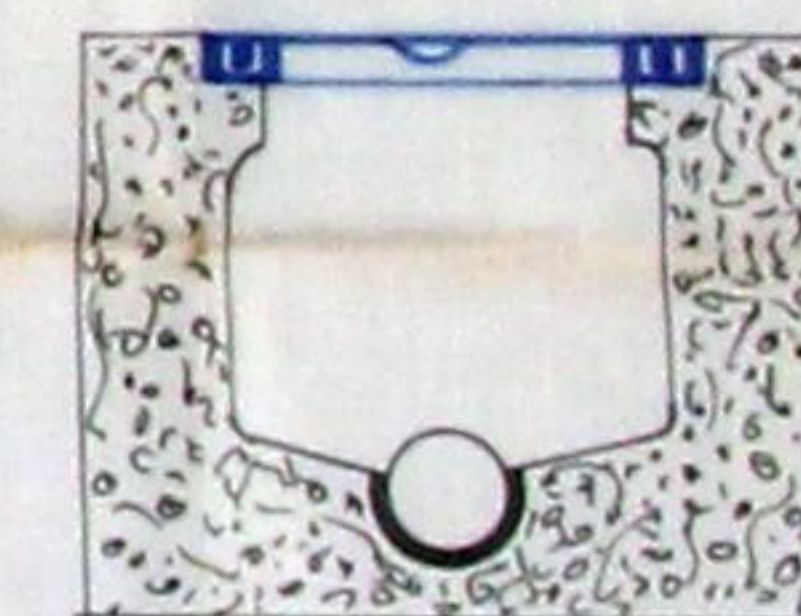

CAMARA DE VISITAS

Maria Martins
Solicitante
Apto.

