


Planta da Ponte
do Poço das Patas
que Mostra pela letra
A. O Canal que se fez, e
a redificação da Fonte -
mostrada na Planta pela letra
B. 8.^a em 1788. —

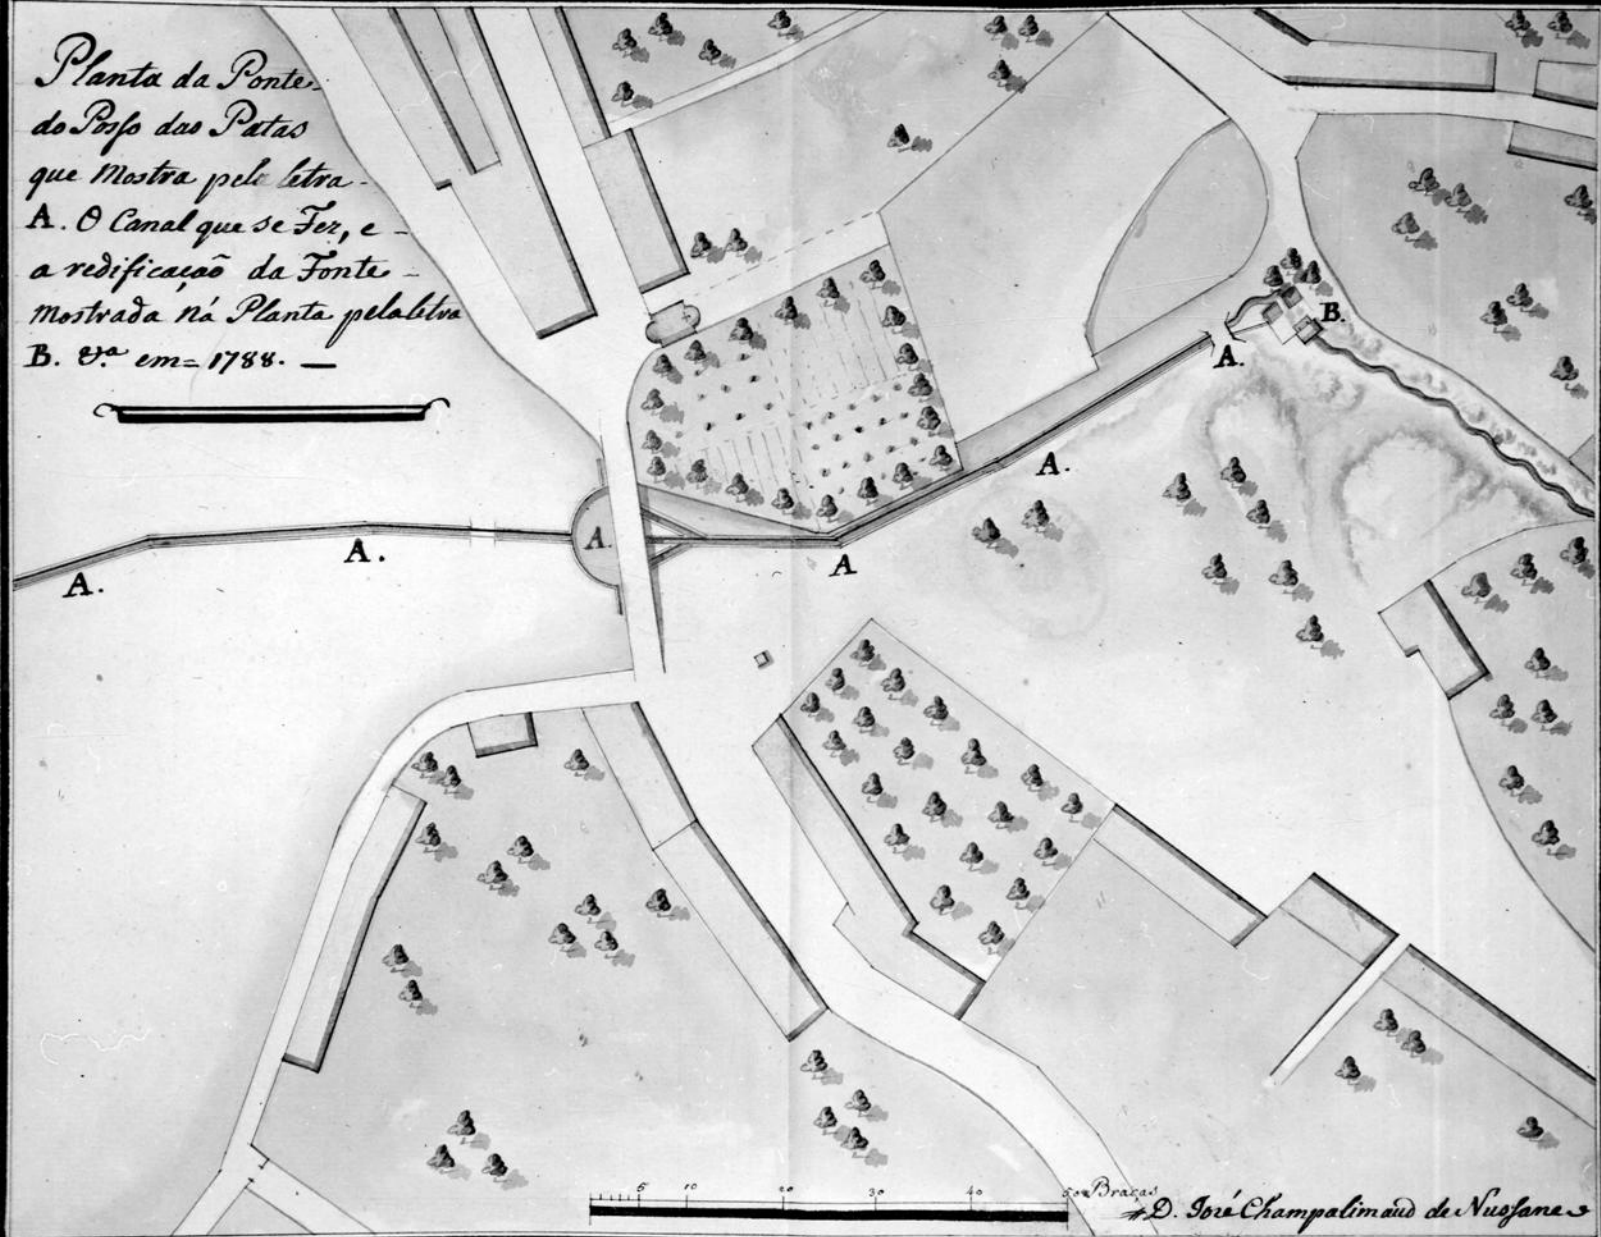

Desenhado por
D. José Champalimaud de Nogueira