


LEGENDA

- (A) Campo de Jogos
- (B) Balneário

PLANTA TOPOGRÁFICA DO BAIRRO DE S. TOMÉ		CAMARA MUNICIPAL DO PORTO	
IMPLANTAÇÃO		DIRECÇÃO DOS SERVIÇOS DE OBRAS D.C.C.	
CAMPO DE JOGOS E BALNEÁRIO		DESENHO N.º	1
		ESCALAS	1: 500
O CHEFE, <i>Luís Pereira</i>	DESENHOU, <i>Manuel Silva Oliveira</i>	ANULADO	
	PROJECTOU, <i>Américo Figueira</i>	SUBSTITUÍDO	
		DATA	JUNHO DE 1988

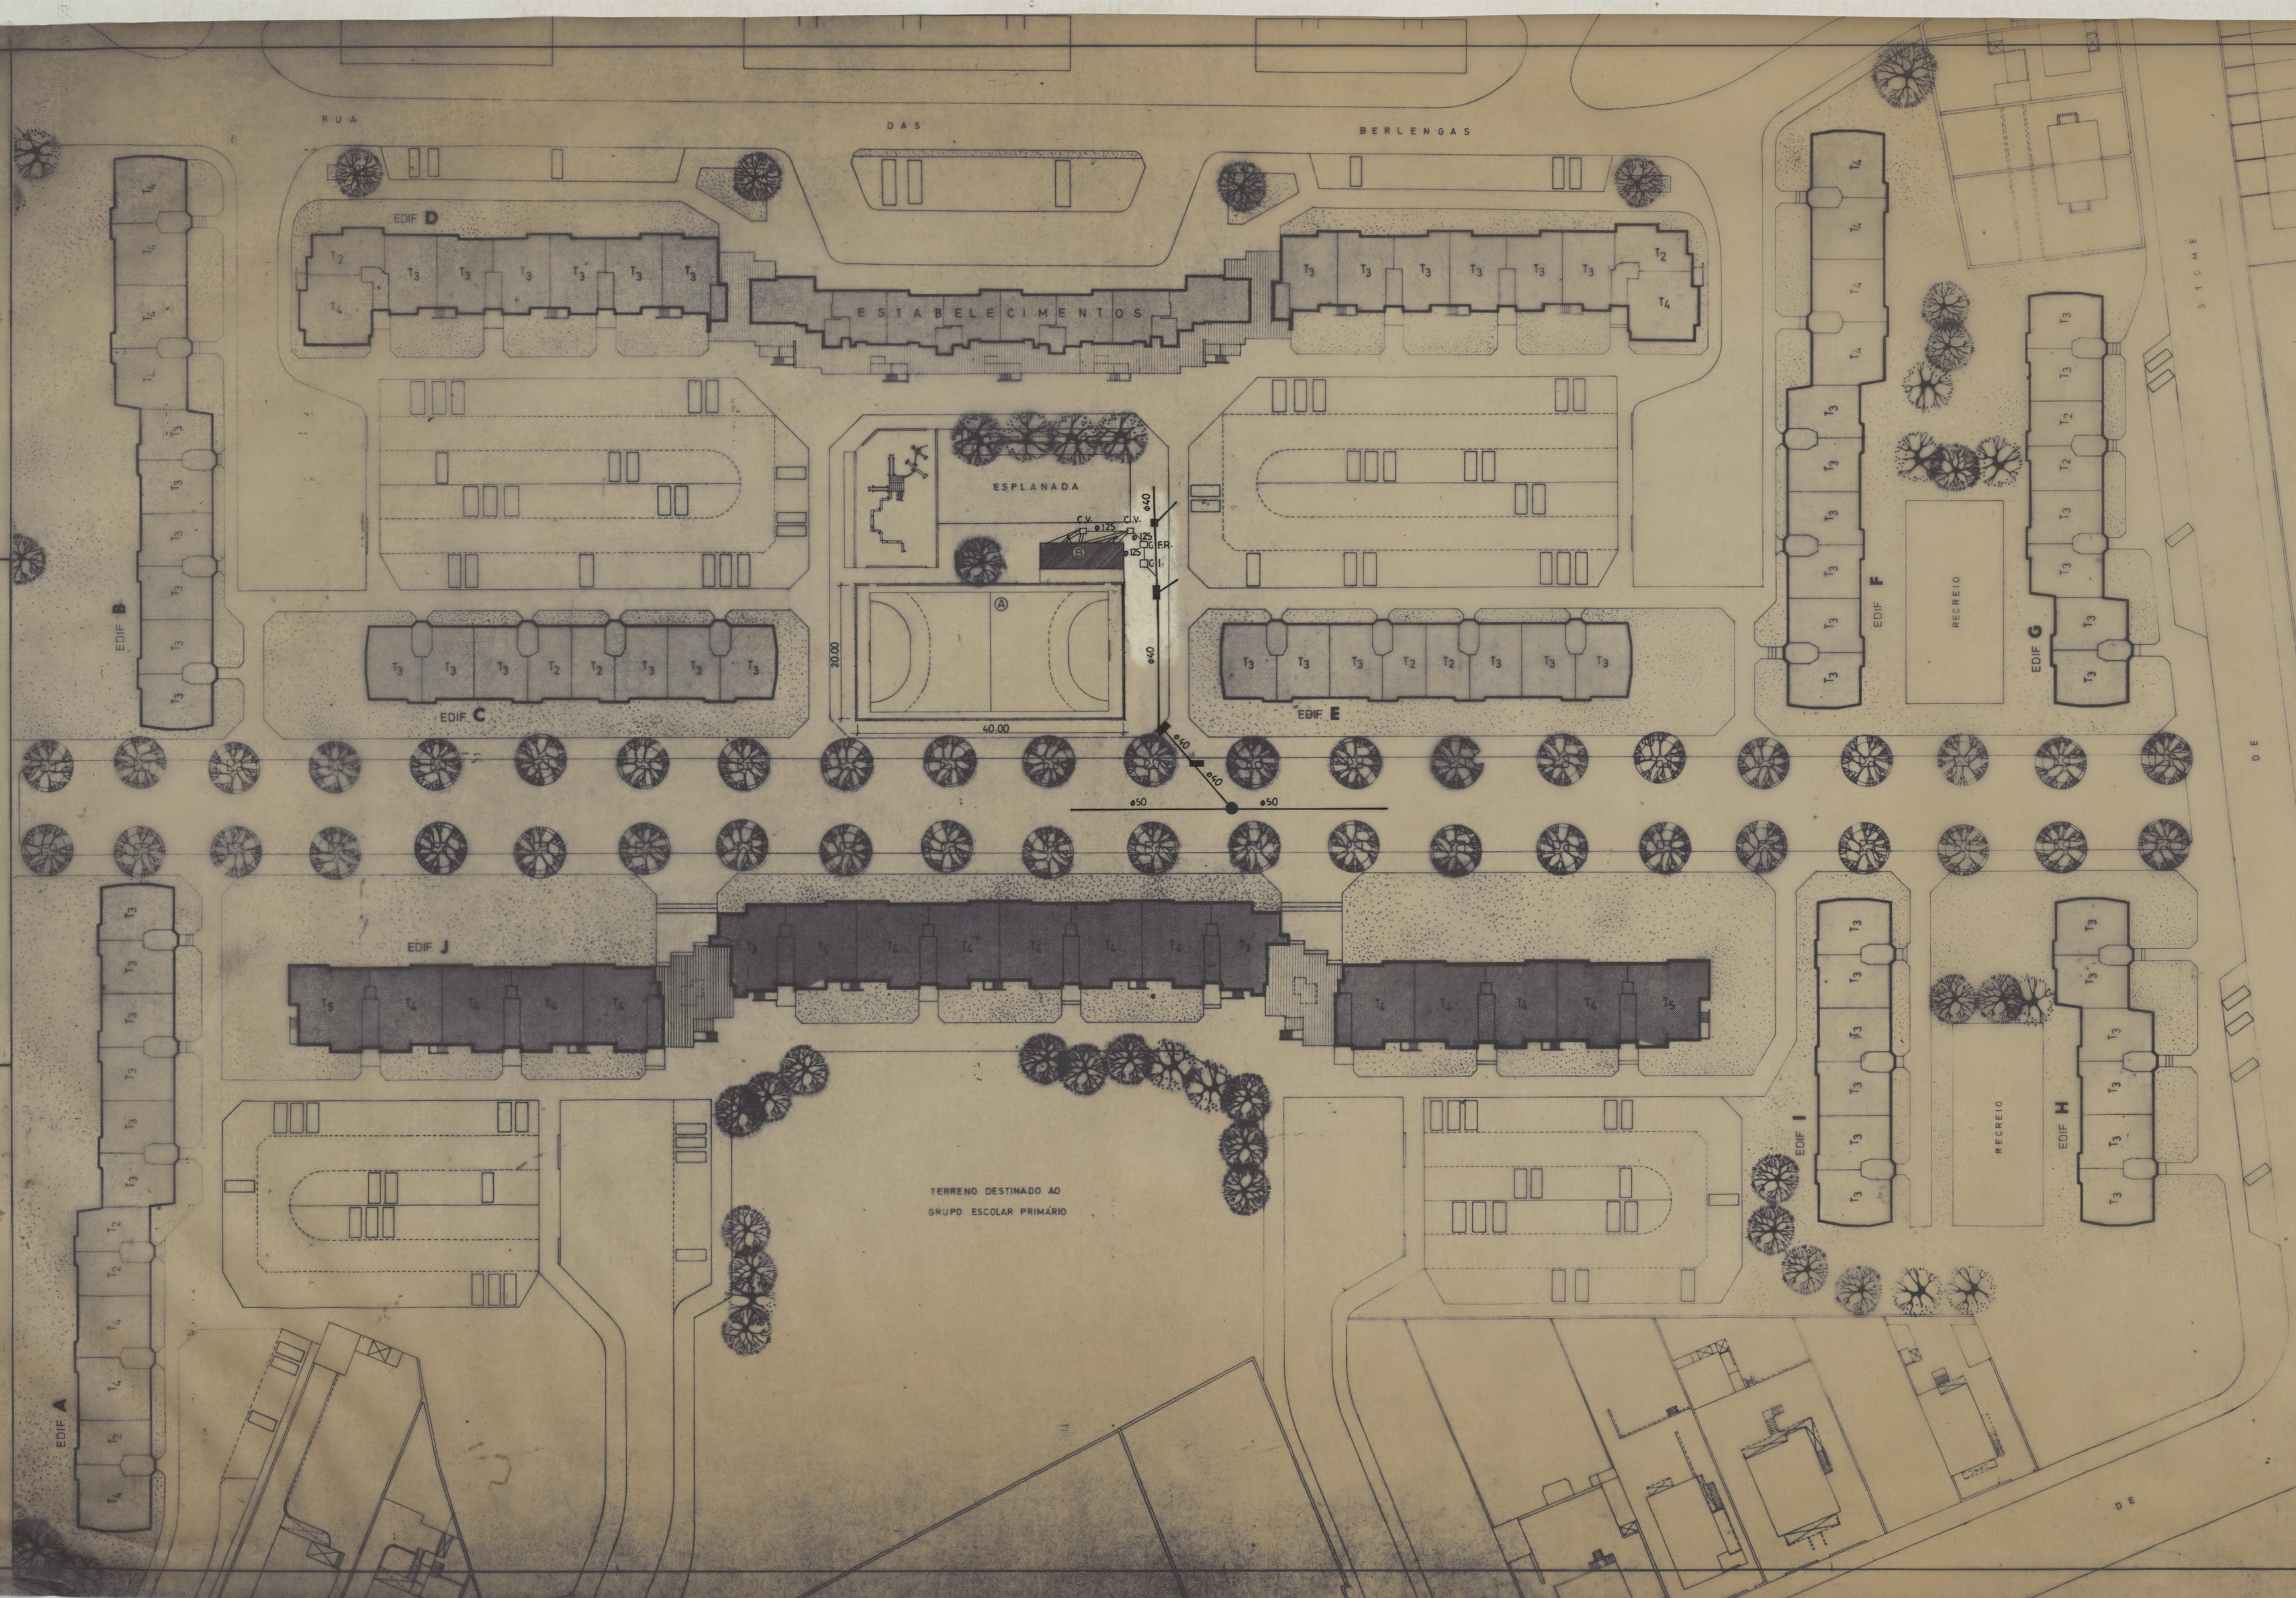

LEGENDA
A Campo de Jogos
B Banheirão

PLANTA TOPOGRÁFICA DO BAIRRO DE S. TOMÉ		CAMARA MUNICIPAL DO PORTO	
IMPLANTAÇÃO		DIRECÇÃO DOS SERVIÇOS DE OBRAS D.C.E.	
CAMPO DE JOGOS E BALNEÁRIO		DESENHO N.º	2
		ESCALAS	1:500
O CHEFE.		DESENHOU.	Manuel Silva Oliveira
PROJECTOU.		PROJECTOU.	Amadeu Figueira
ANULADO		DATA JUNHO DE 1988	
SUBSTITUÍDO			