


CAMPO DE JOGOS E BALNEÁRIO DO BAIRRO DE S. TOMÉ		CAMARA MUNICIPAL DO PORTO DIRECÇÃO DOS SERVIÇOS DE OBRAS D.C.C.	
ALÇADOS		DESENHO N.º	3
MURETES E REDE DE VEDAÇÃO		ESCALAS	1 : 200
O CHEFE <i>[Signature]</i>	DESENHOU. <i>[Signature]</i>	ANULADO	
	PROJECTOU. <i>[Signature]</i>	SUBSTITUÍDO	
		DATA	JUNHO DE 1988



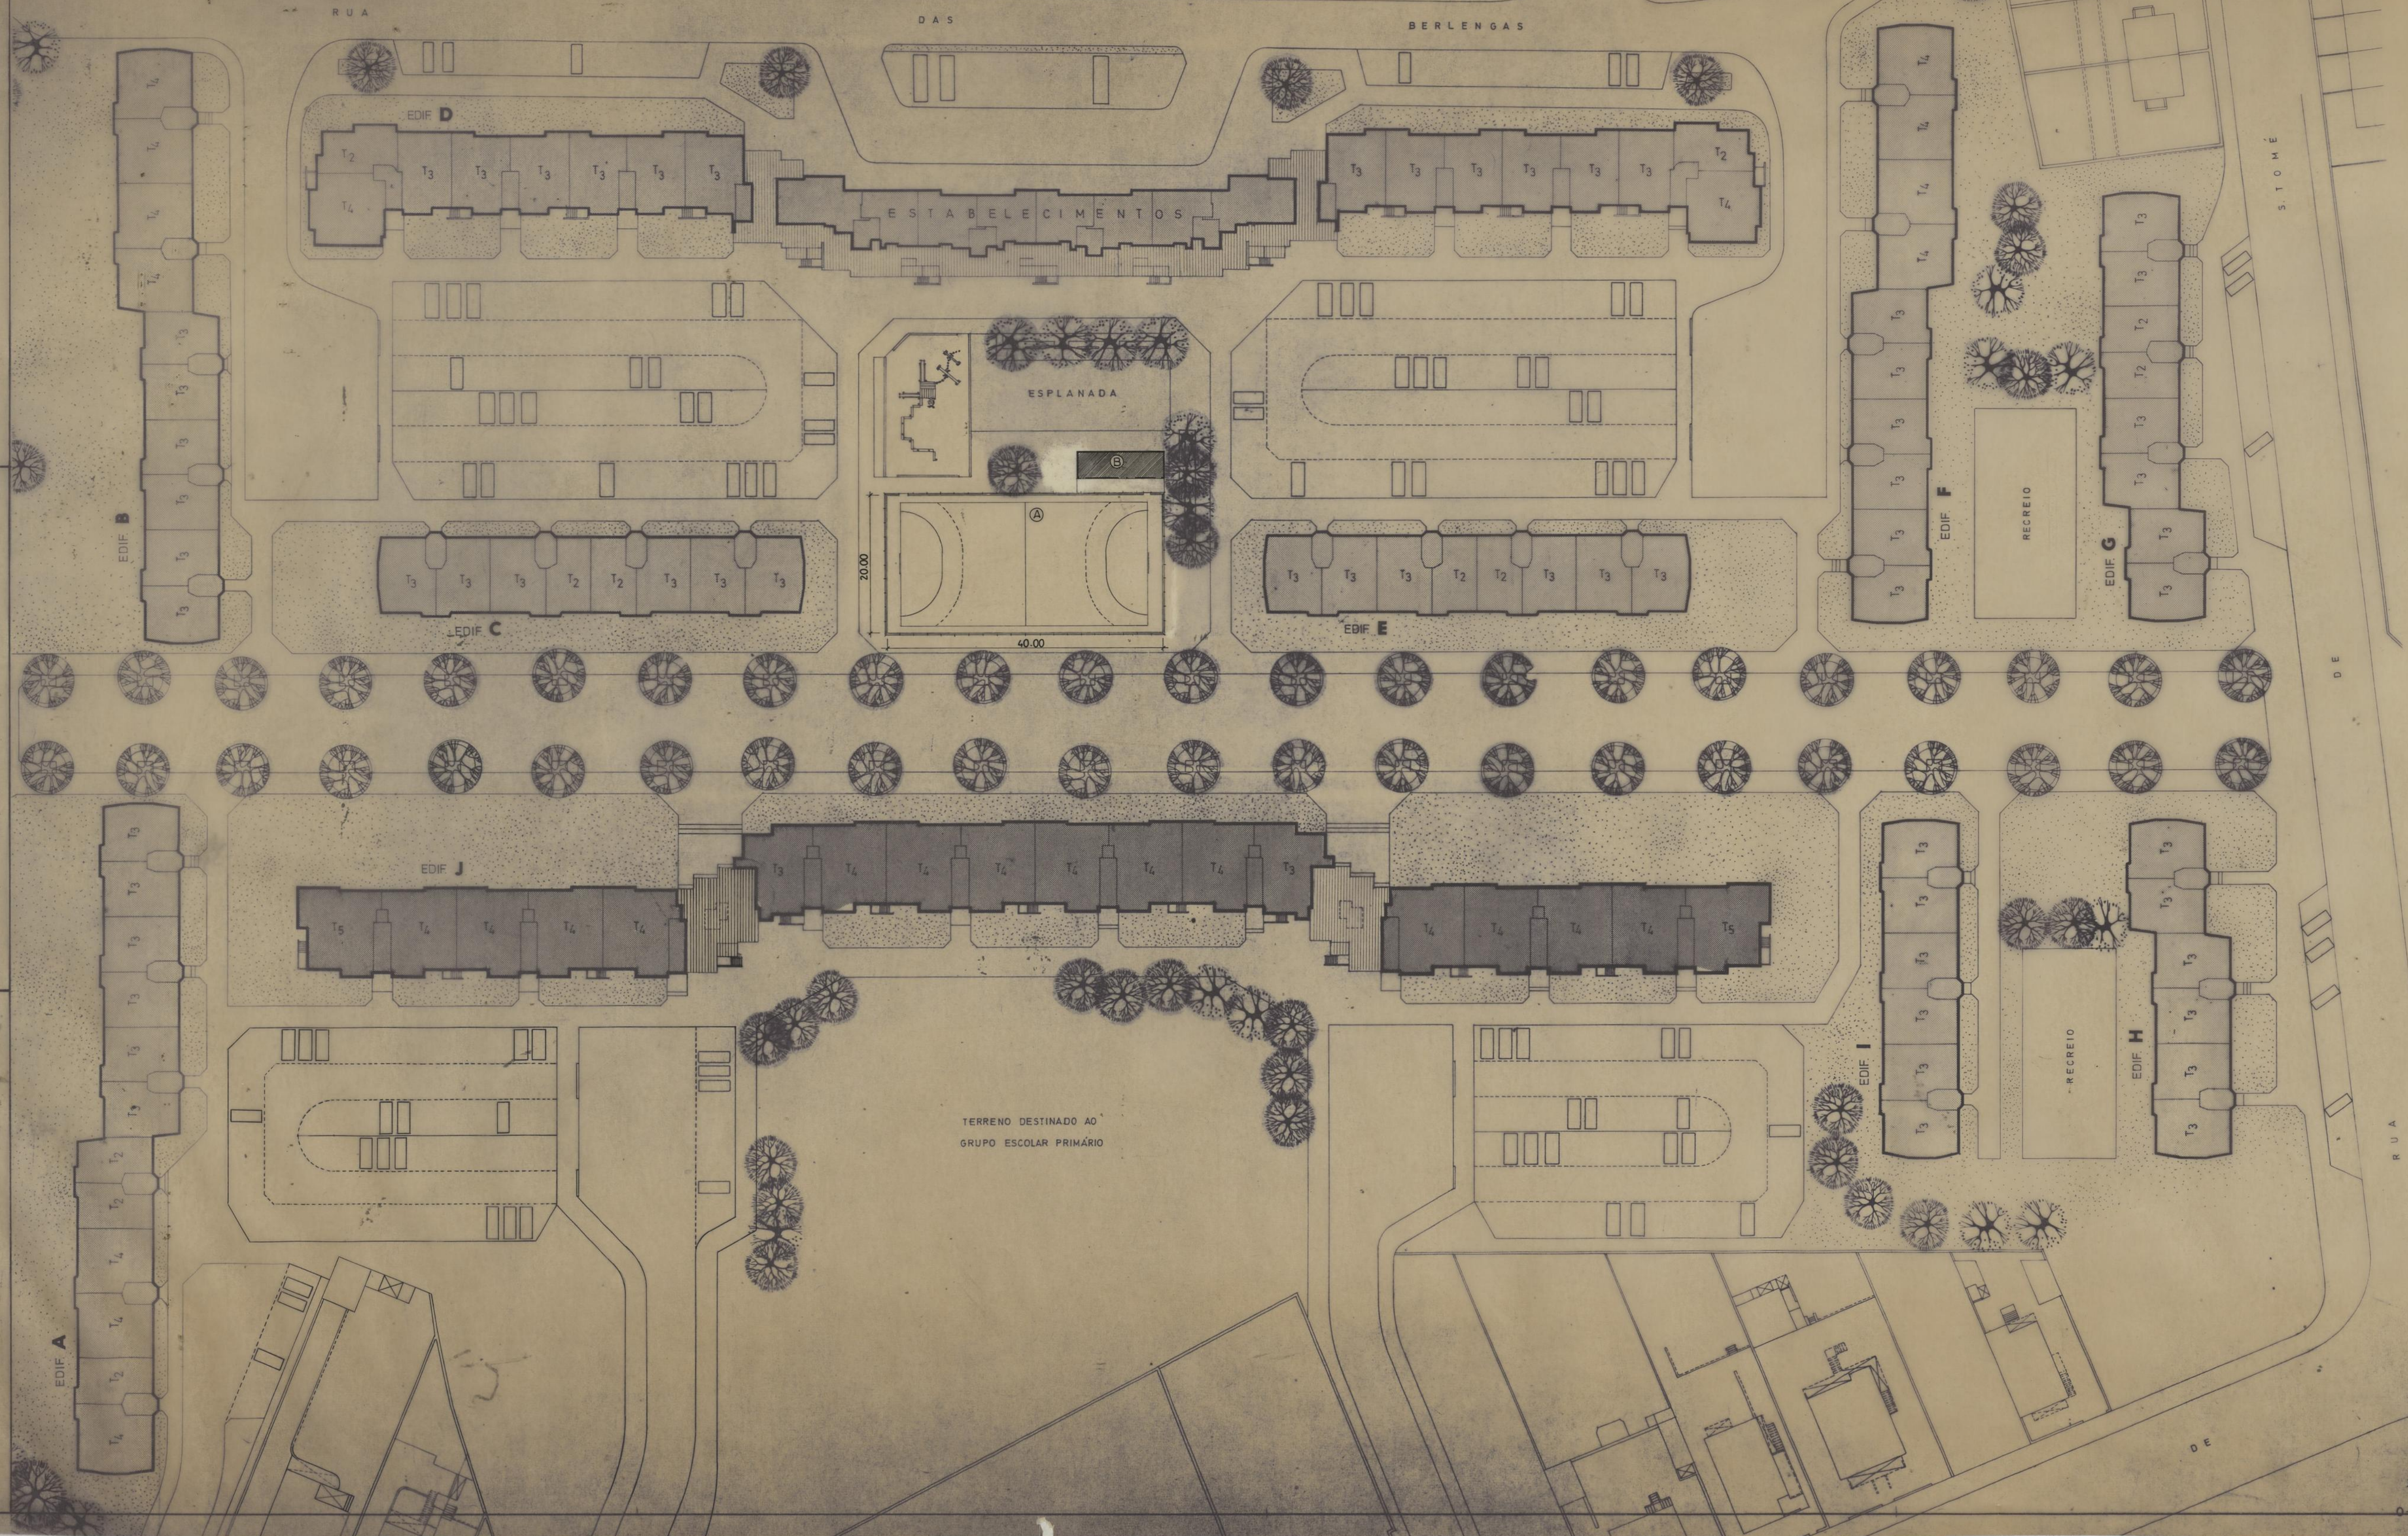


LEGENDA

- (A) Campo de Jogos
- (B) Balneário

PLANTA TOPOGRÁFICA DO BAIRRO DE S. TOMÉ		CAMARA MUNICIPAL DO PORTO	
IMPLANTAÇÃO		DIRECÇÃO DOS SERVIÇOS DE OBRAS D.C.C.	
CAMPO DE JOGOS E BALNEÁRIO		DESENHO N.º	1
		ESCALAS	1: 500
O CHEFE, <i>Luís Pereira</i>	DESENHOU, <i>Manuel Silva Oliveira</i>	ANULADO	
	PROJECTOU, <i>Amadeu Jorge Gomes</i>	SUBSTITUÍDO	
		DATA	JUNHO DE 1988



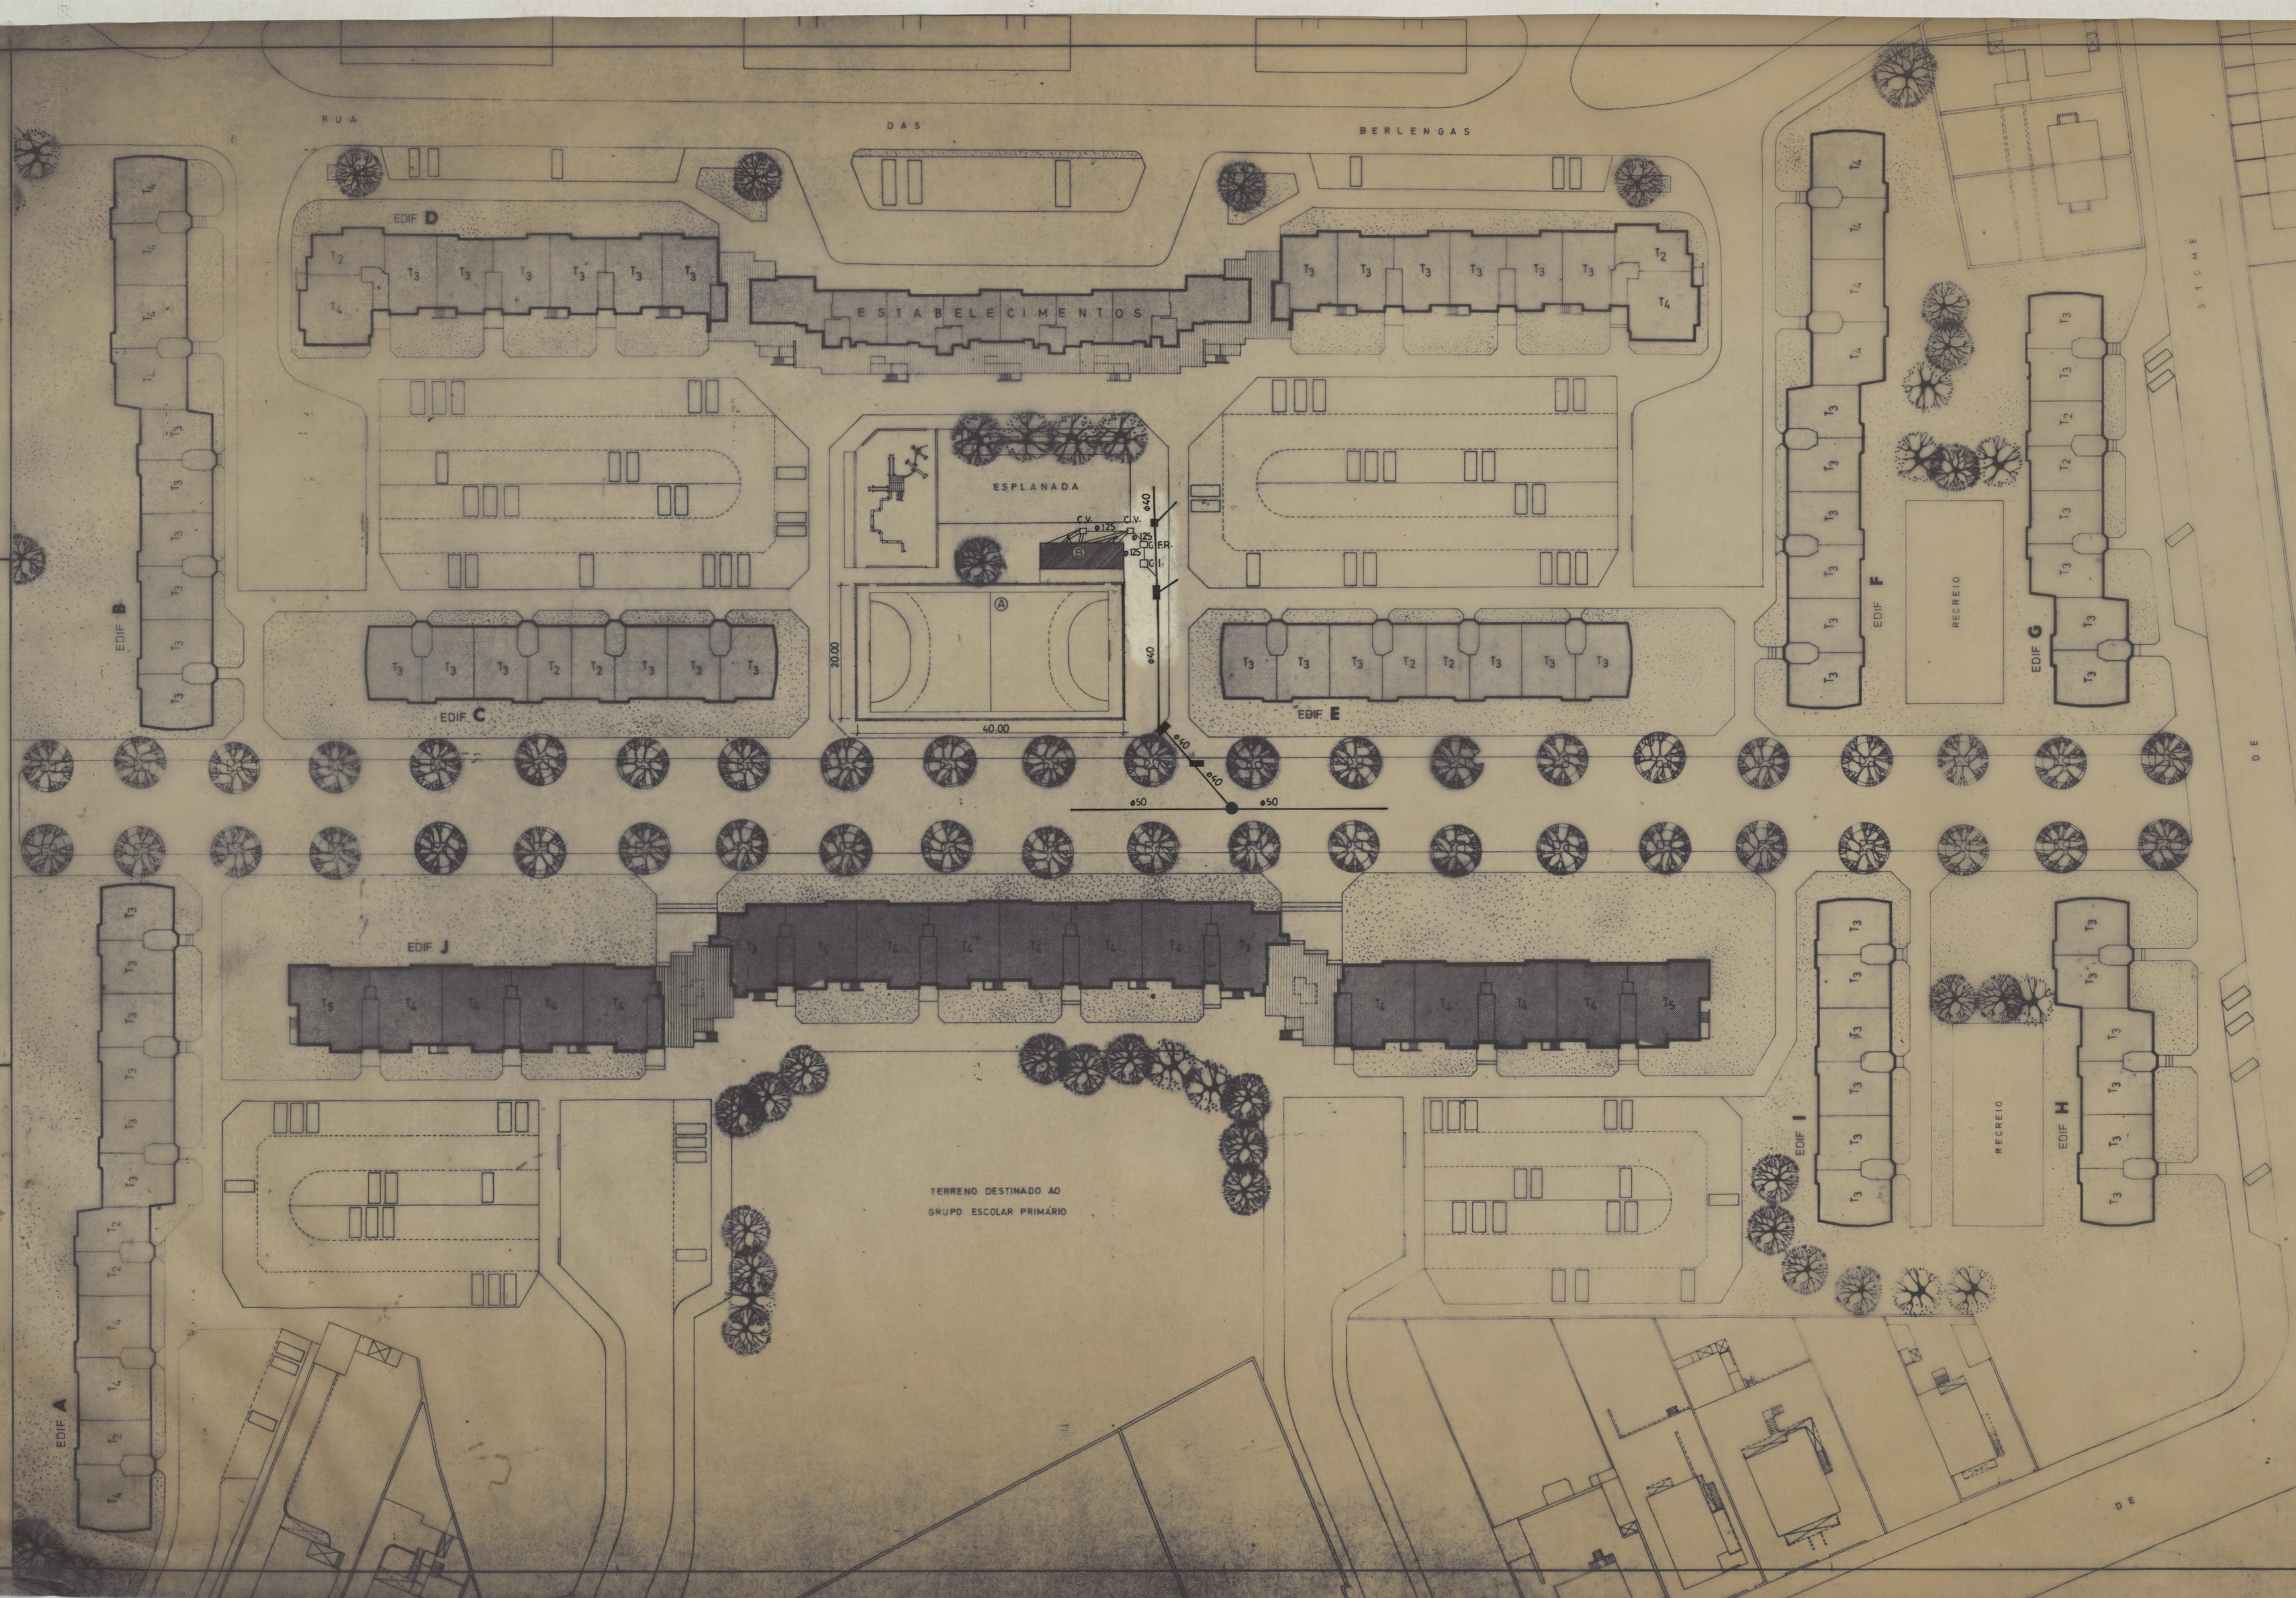

LEGENDA  
(A) Campo de Jogos  
(B) Balneário

PLANTA TOPOGRÁFICA DO BAIRRO DE S. TOMÉ		CAMARA MUNICIPAL DO PORTO	
IMPLANTAÇÃO		DIRECÇÃO DOS SERVIÇOS DE OBRAS D.C.E.	
CAMPO DE JOGOS E BALNEÁRIO		DESENHO N.º	2
		ESCALAS	1:500
O CHEFE.		DESENHOU.	Manoel Lemos Oliveira
PROJECTOU.		PROJECTOU.	Américo Figueira
		ANULADO	
		SUBSTITUÍDO	
		DATA	JUNHO DE 1988