


Canal de Reconstrução

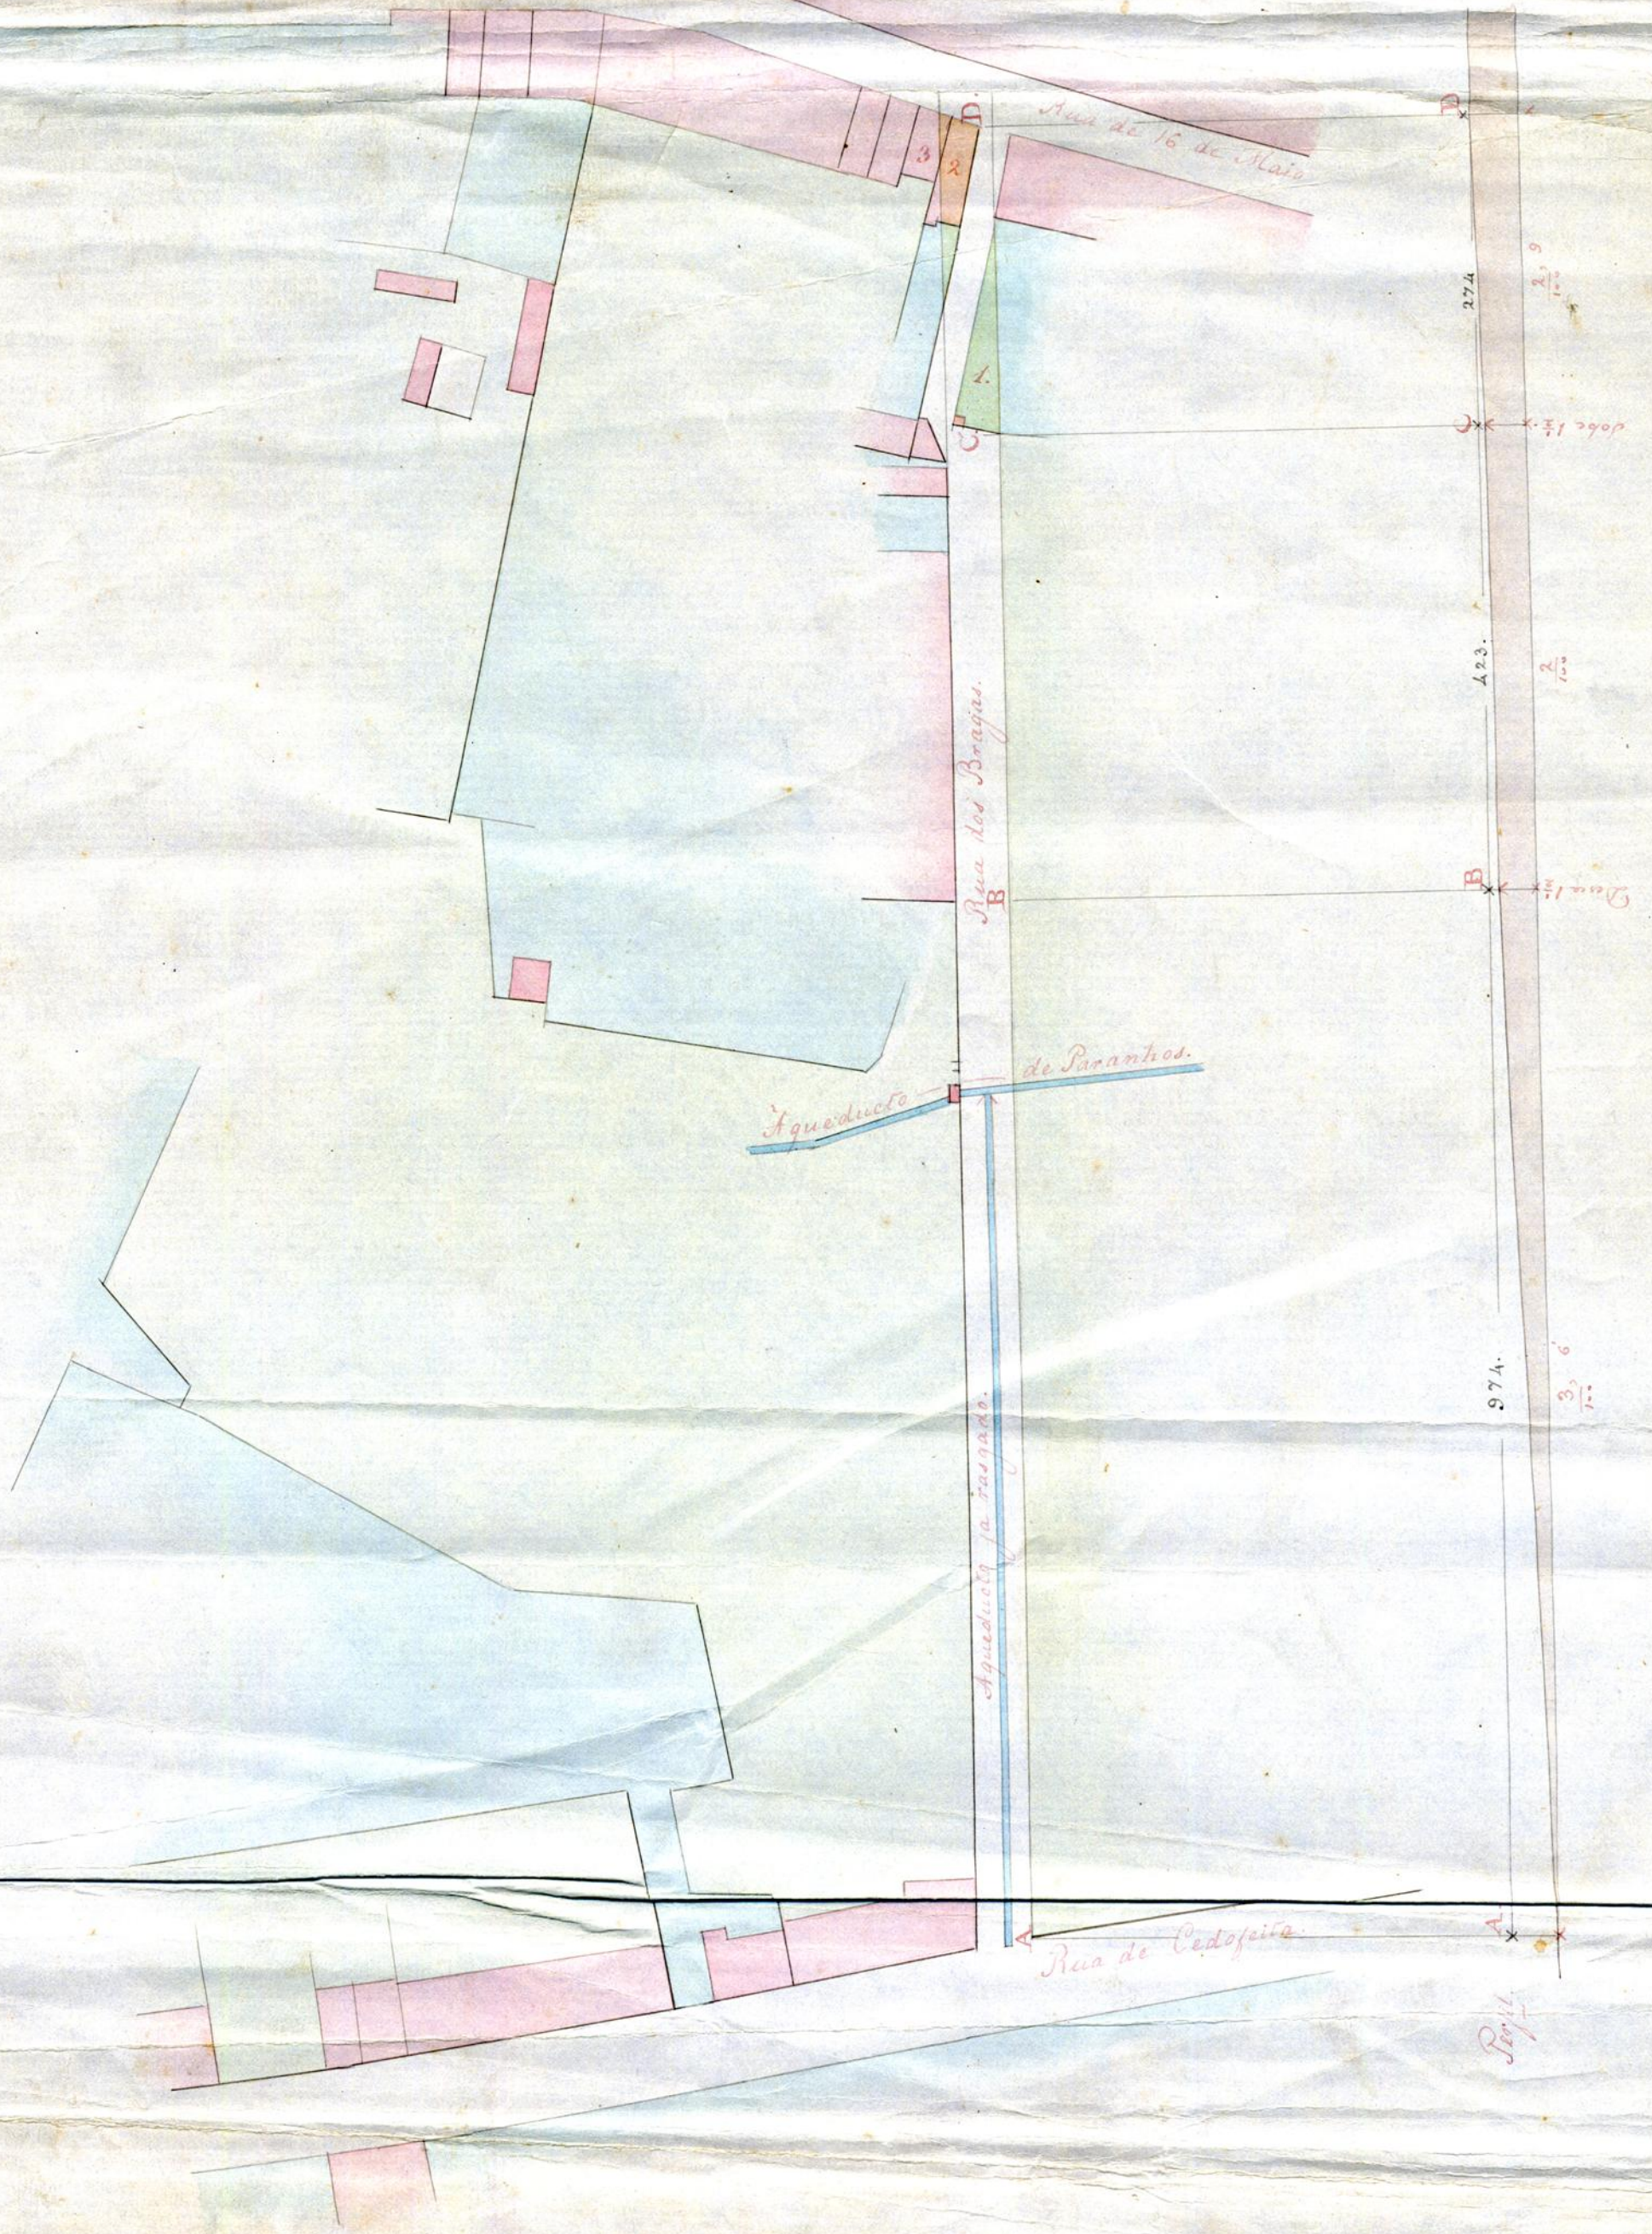

Rua de 16 de Maio

Rua dos Braços

Aquaducto de Paranhos

Aquaducto já rasgado

Rua de Cedofeita

D
274
2,9
C
423
2
B
974
3,6
A
1000

