


DEFERIDO NOS TERMOS DA INFORMACAO
PORTO EM CAMARA

17 de
Agosto de 1911

O PRESIDENTE

J. Souza

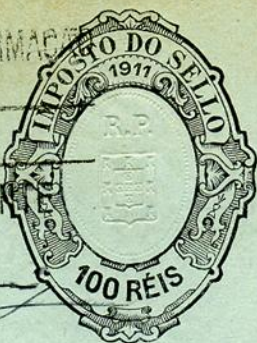

Registrado

vol. n.º 4561

18-8-911



P. Dias

ma
Camara

R

hy. por insufficiente
do projeto - 22-7-911

Uffo.

18-8-911 Samuel Alves da Cunha, desejando
construir um barracão num terreno
que possui na rua dos Martires da
Liberdade no 278, freguesia de Ced-
eita, bairro Occidental,

Pede a' de ma Camara
se digue conceder-lhe a
respectiva licenca

Porto, 13 de julho de 1911

Pelo requerente

Leontino de Souza Camarinho

1361

R.E.

REPARTICAO

registro. 1361

7-911

22-8

Licença 36.1348

de 22 de agosto de 1911



209



O abaixo assignado declaro para os
effeitos do regulamento de seguranga
dos operarios que assumo a responsabili-
dade da obra a que se refer o requeri-
mento de Manoel Nunes da Cunha
Ponte 13 de julho de 1911

Francisco dos Santos Silva

Travessa da Fabrica N.º 18 - 1.º Port

Recebo a assignatura supra.

Ponte 14 de julho de 1911.

Em Rec. 065



Original
Alc. Guimarães



APPROVADA. PORTO EM CAMARA,
17 DE Agosto DE 1911
O PRESIDENTE

J. O. S.



Projecto a que se refere o requerimento de
Manoel Abres da Cunha para fosse construido
um barracão para armazenagem na rua dos
Martyres da Liberdade, freguesia de be-
nedita, bairro Occidental desta Cidade.

Este barracão ficará no quintal da casa N.º 278
e é destinado a armazenagem de lenha e can-
guspa da padaria instalada na casa
acima citada.

Ficará encostada á referida casa e não ha
lará janella, porta ou fresta alguma.

O 1.º pavimento será baixo e communicará
com o segundo por meio de uma rampa.
Alicerces - serão de peixianho common ou
alvenaria argamassada a cal e cimento, de
espessura de 0,50, levando a ultima fiada
uma camada d'asphalto, e serão assentes
sobre o concreto fôrmeado, sendo o solo com-
pletamente enruído.

Paredes - serão de peixianho common de
0,30 de espessura, com brancas, recamadas,
rebocadas, caiadas, argamassadas a cal e cimen-
to, levando interiormente asphalto para
evitar as humidades.

Telhadas - serão caiadas e rebocadas.

Acabamentos - paredes de tijolo e cantoneiras
nas aberturas.

As paredes serão rebocadas e quarteadas com
argamassa de cal e cimento, e quarteadas
com argamassa de areia fina e cal branca
da Figueira, a qual se empregará na
cunha dos muros.

A cobertura será de telha, tipo de Marinha,
e de fabrico nacional.

Toda a obra será pintada com tres demãos de
tinta, levando-se a cabo os necessários e sendo com
lidas as Partidas Municipais.




Approved
Porto em Câmara 17 d' Agosto de 1911
O V. Presidente
J. Bragança



Projecto a que se refere o documento junto

Duplicado

Escala 1/100

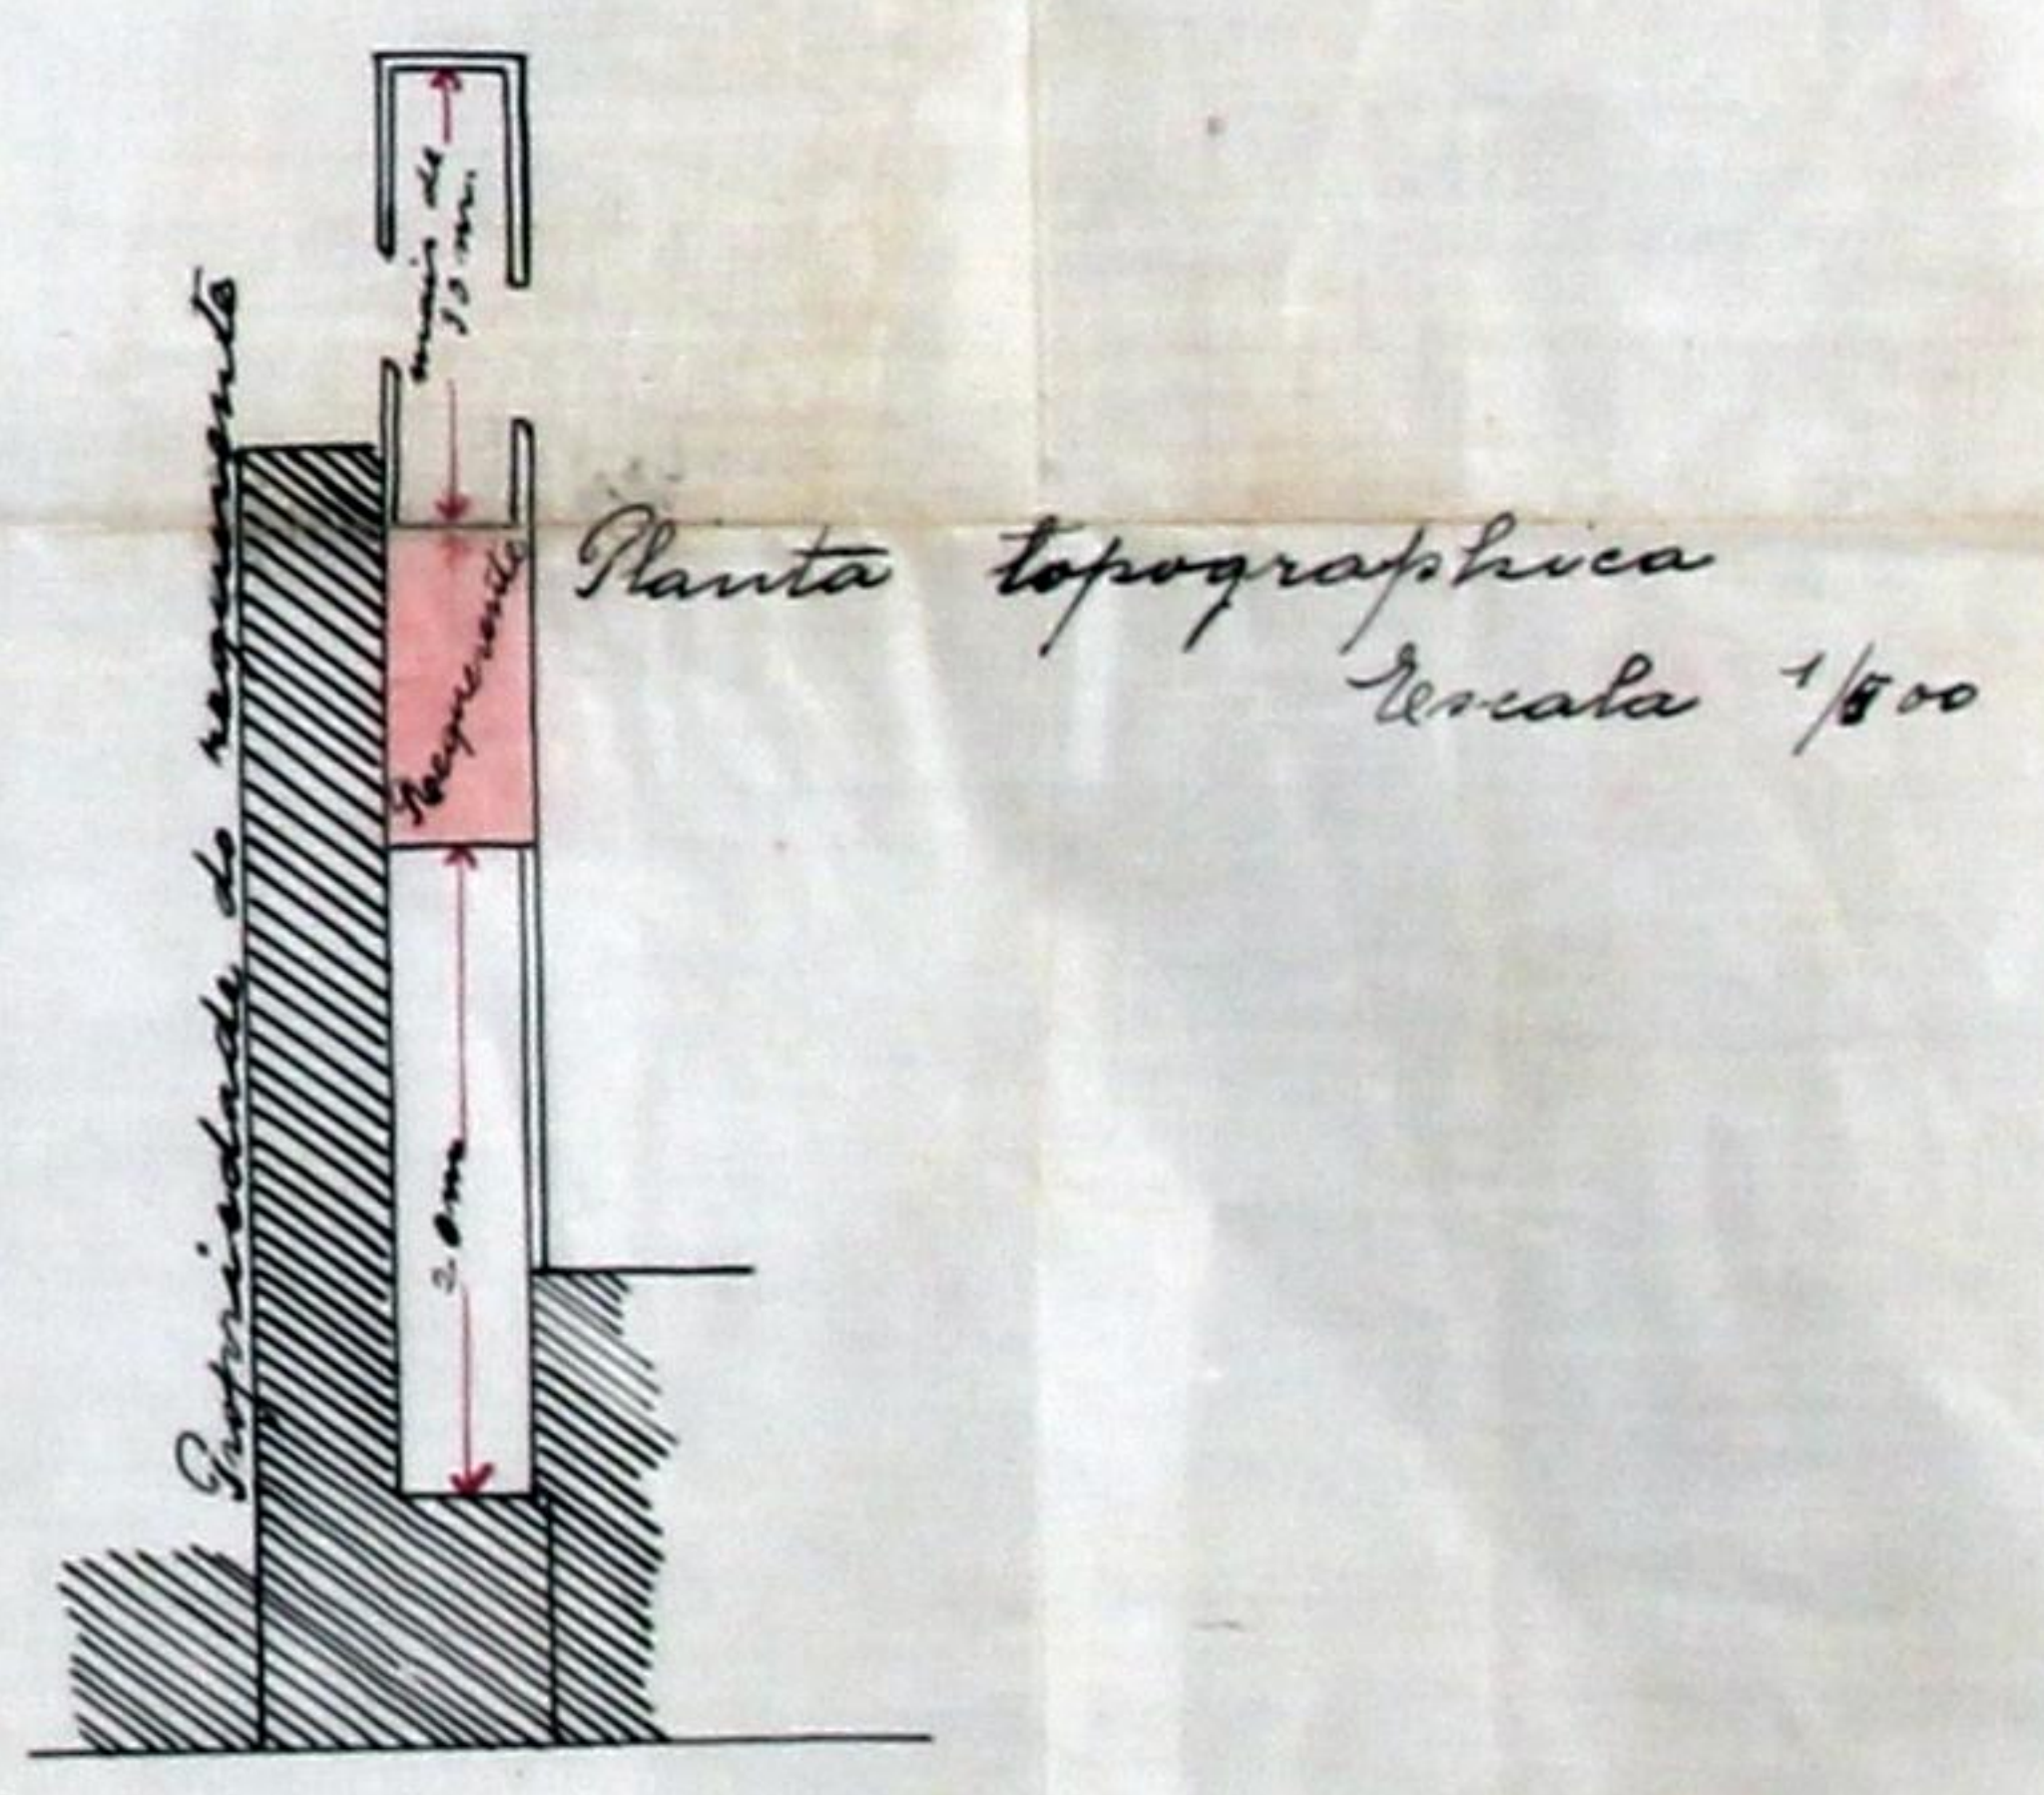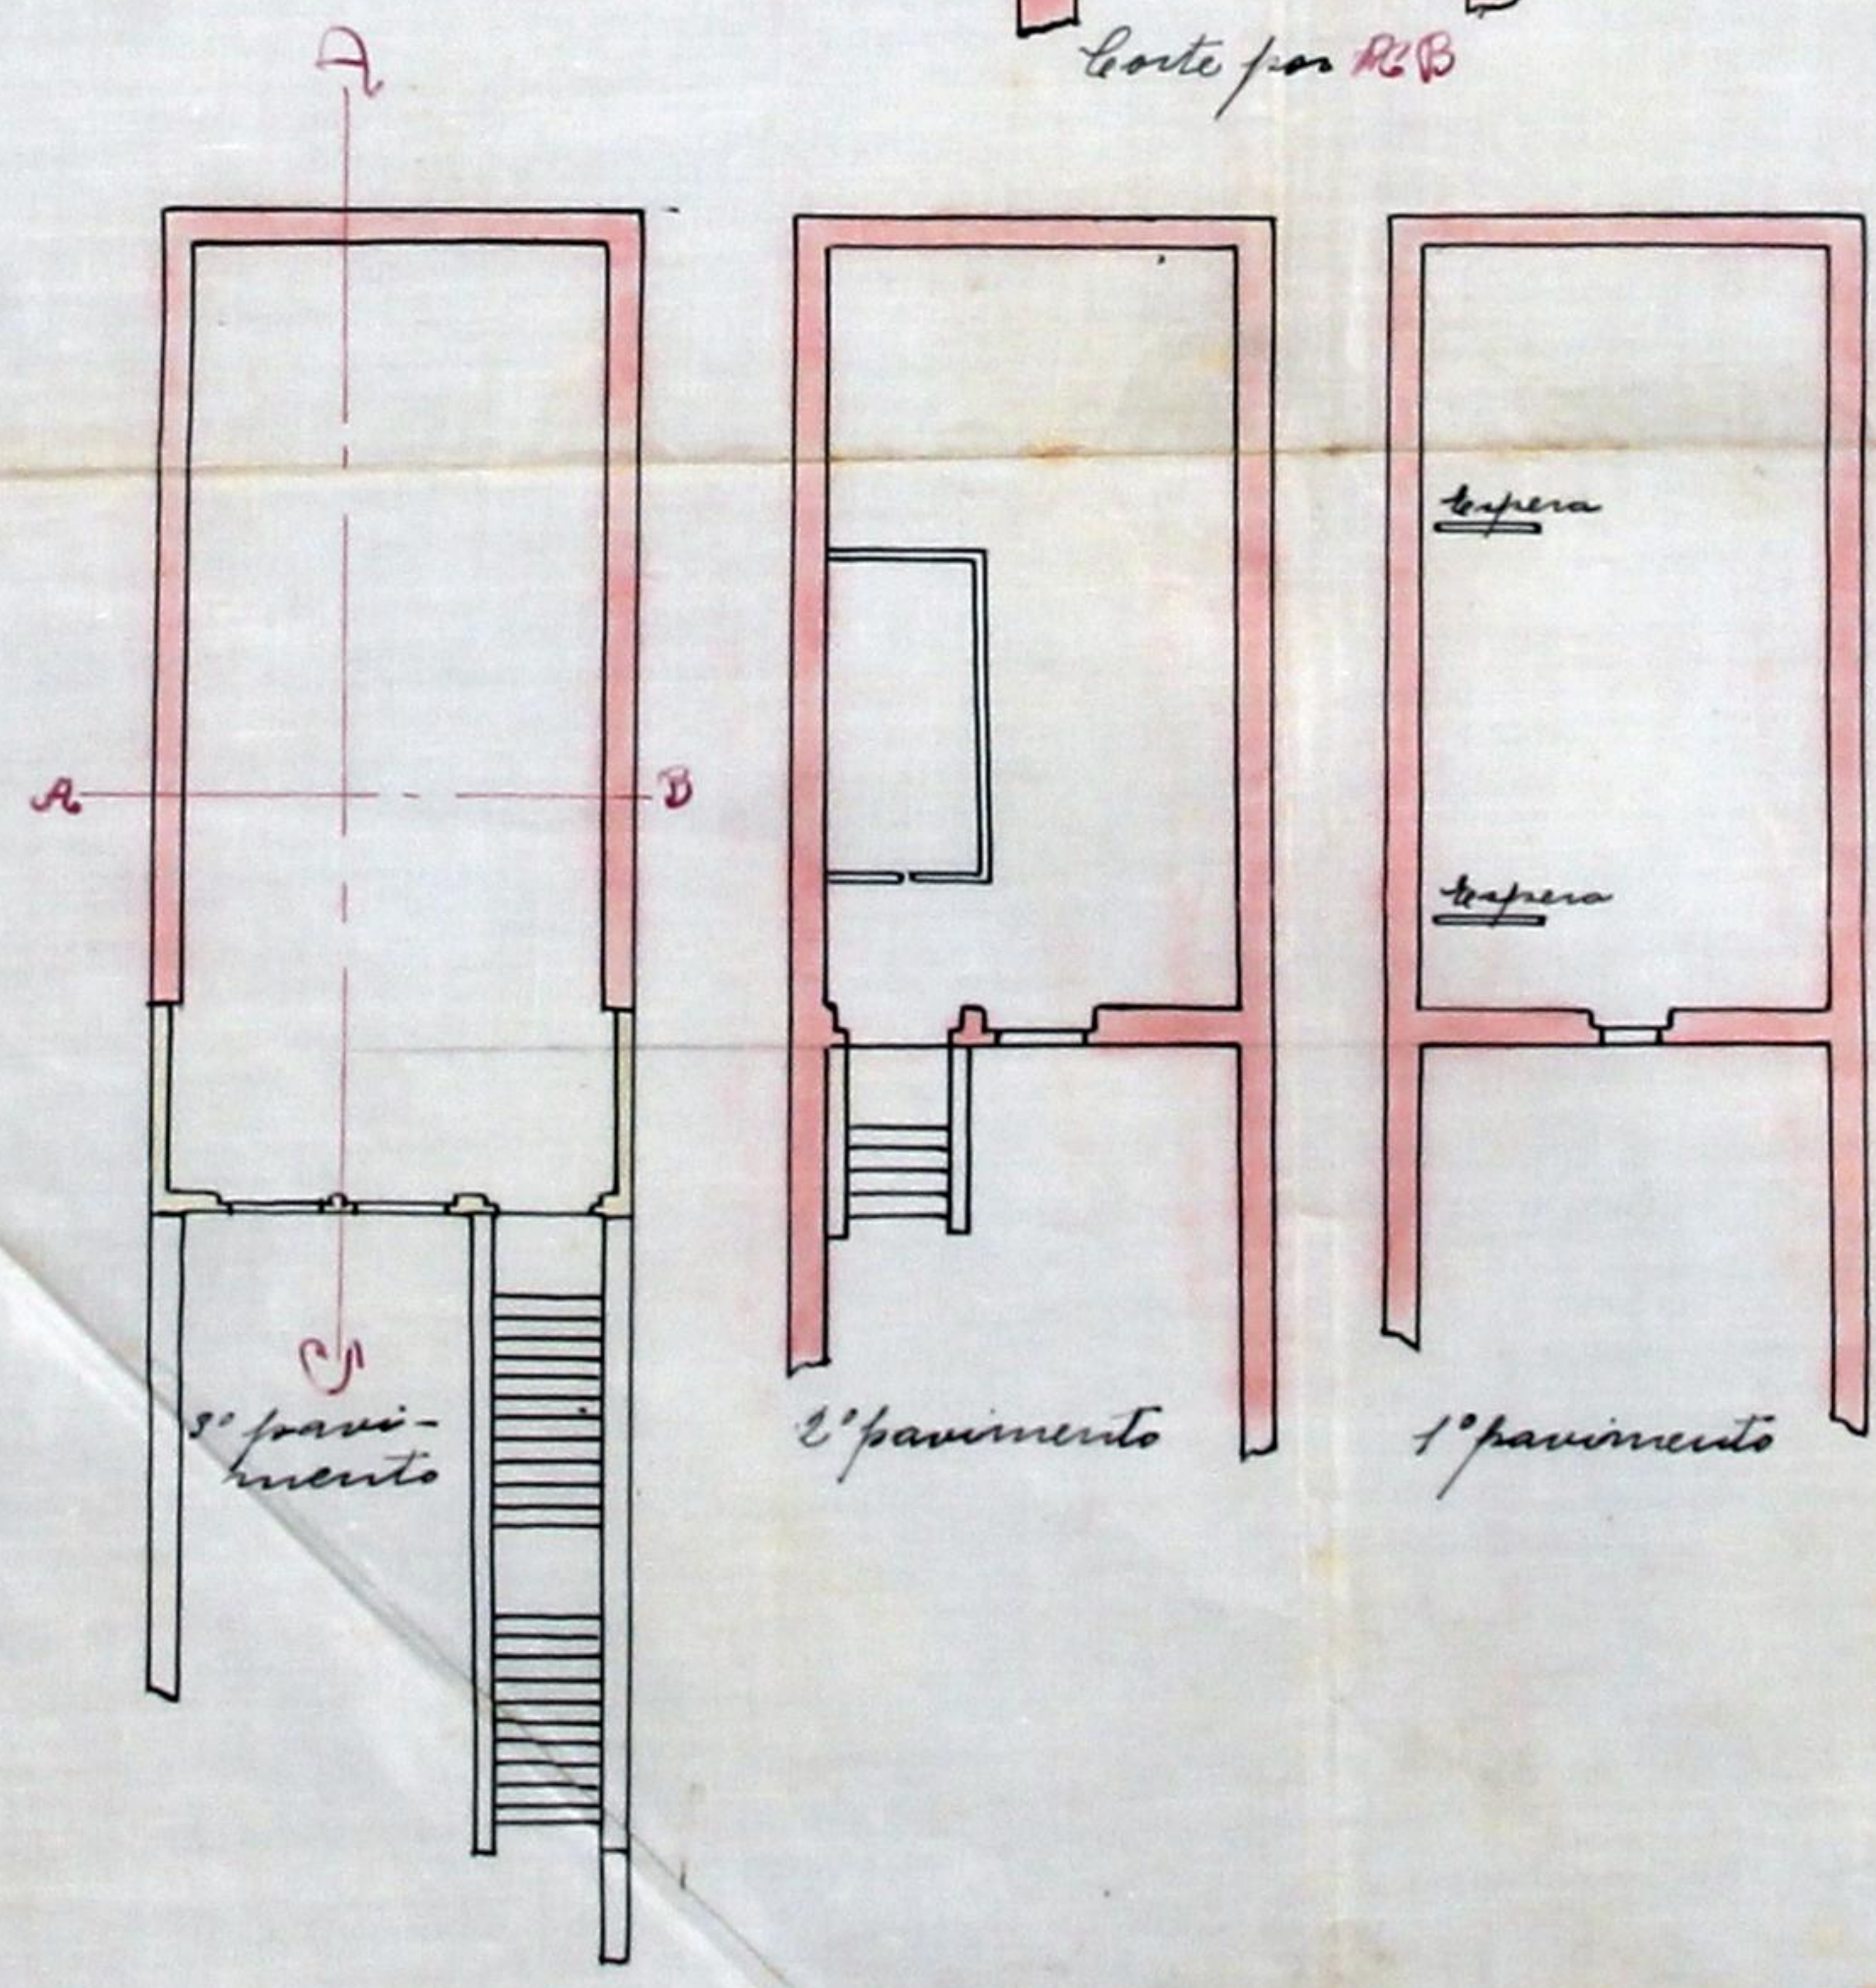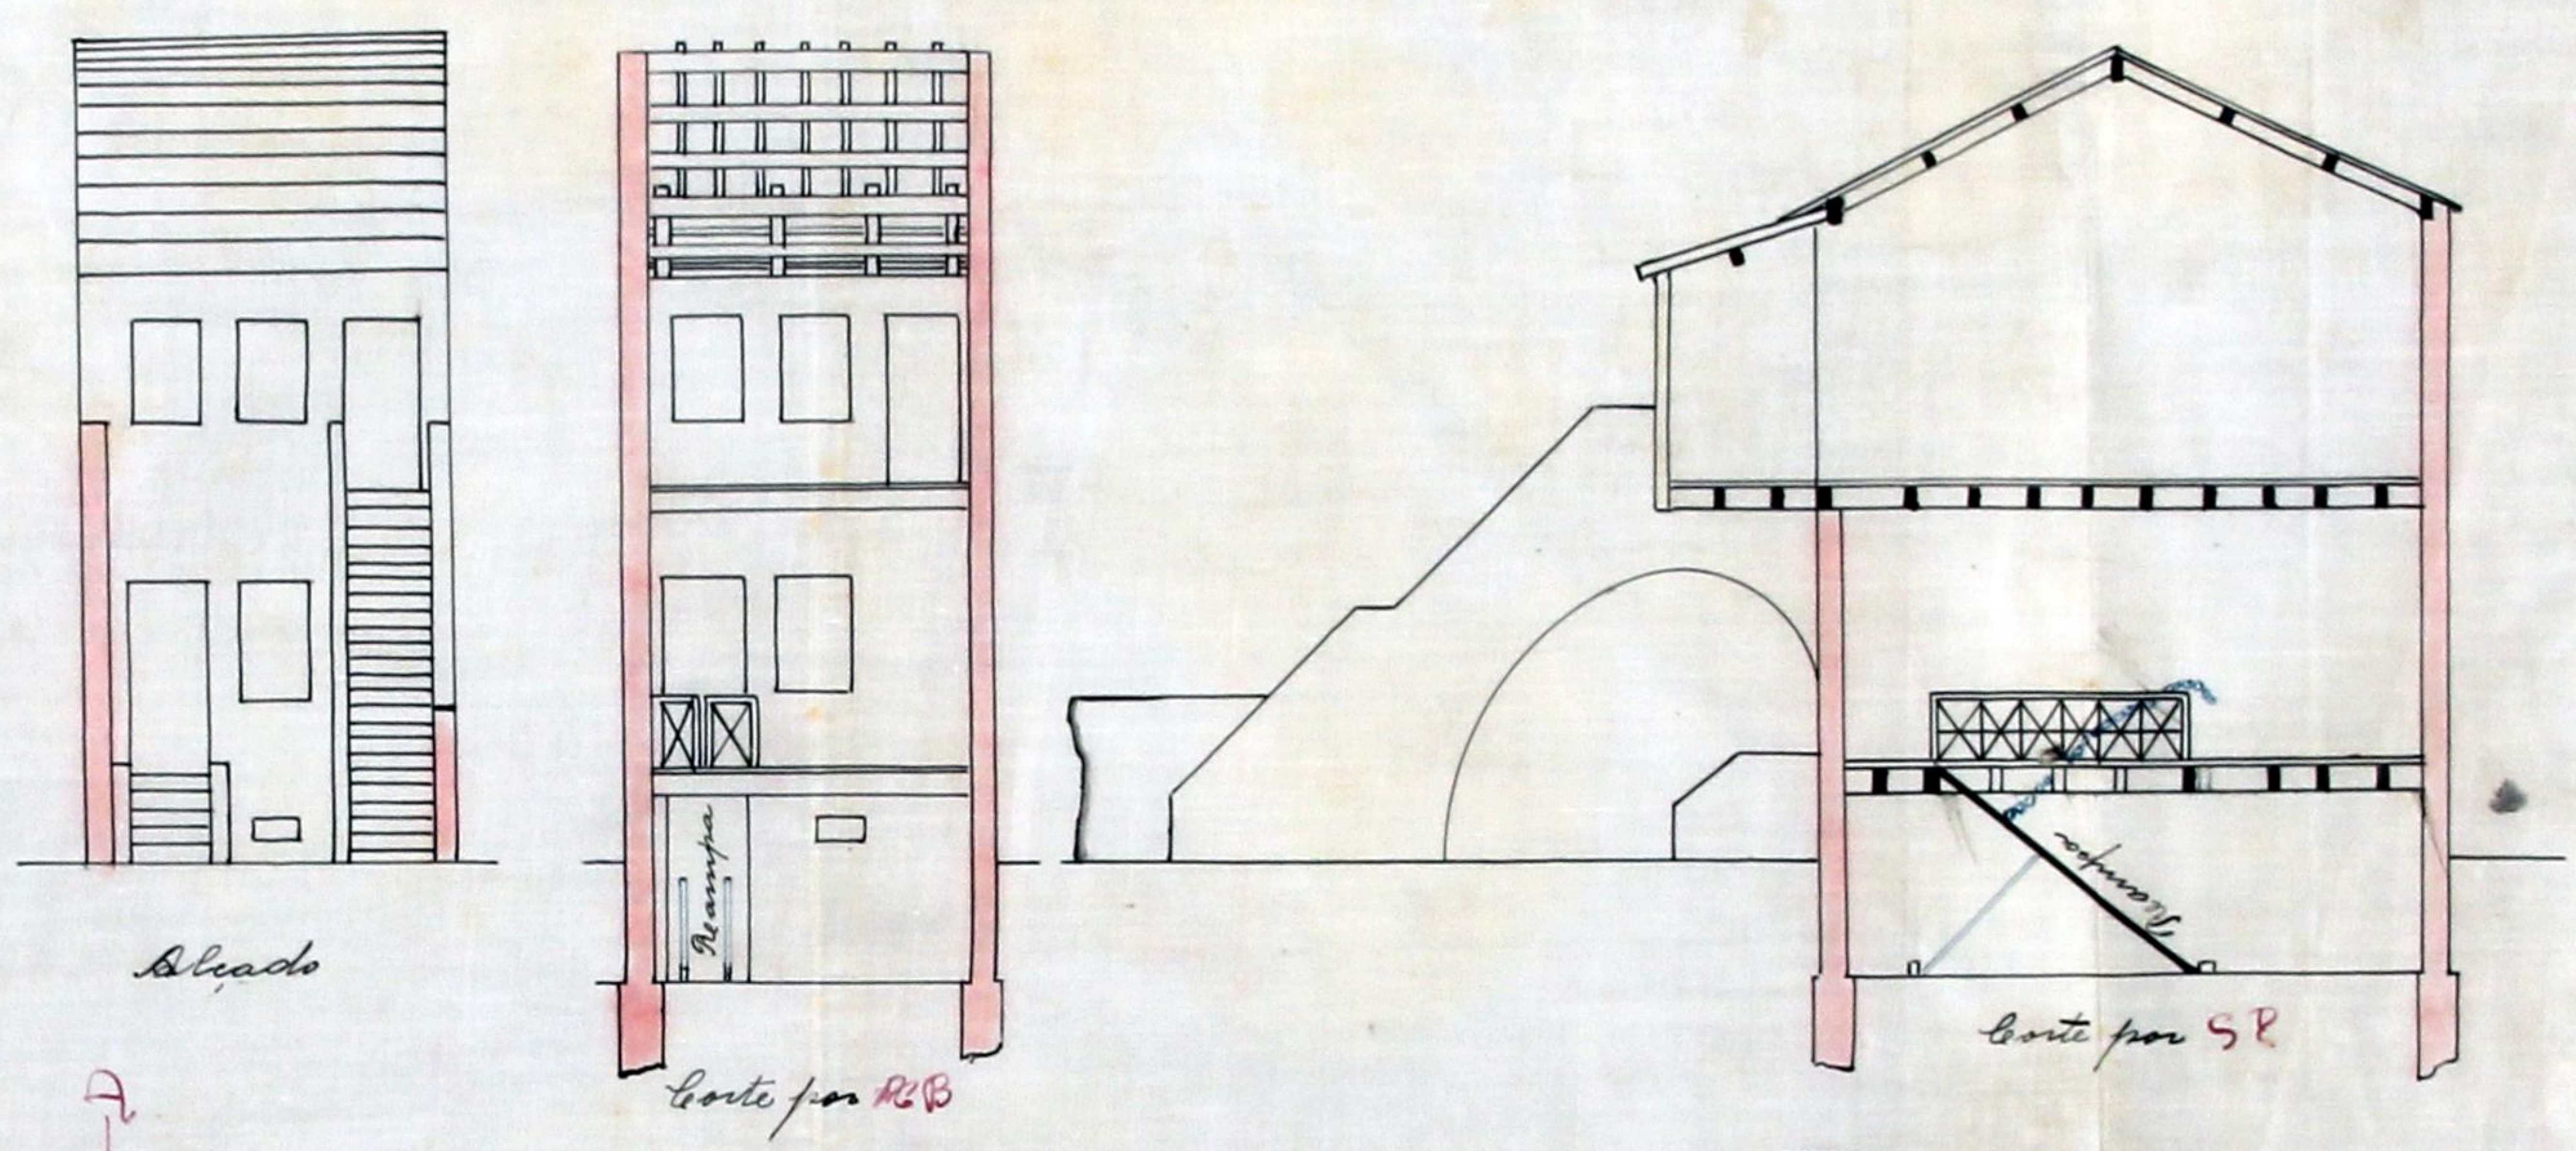



212

Ex^{ma} Camara

Samuel Alves da Cunha, morador na rua dos Martyres da Liberdade n.º 278, freguesia de Cedofeita, apresentou á Ex^{ma} Camara um pedido de licença para fazer uma obra em terreno que possui na mesma rua e numero, pedido que foi registado com o n.º 1361.

Tendo sido adolida a approvaçao do referido projecto por não estar em condições, o requerente apresenta o aditamento junto, promptificando - se a substituir o arco da escada por uma parede cheia d'alvenaria de 0,40 m de espessura, tendo os alicerces de espessura 0,50 m.

Porto 3 de Agosto de 1911

Pelo requerente Quintino de Souza Camarinha

R.E.



Desenho a que se refere o re-
querimento junto

Duplicado 213
M


Escala 1/100

Approvado


Porto em Camara 17 d'Agosto de 1911

O V. Presidente


T. Boz

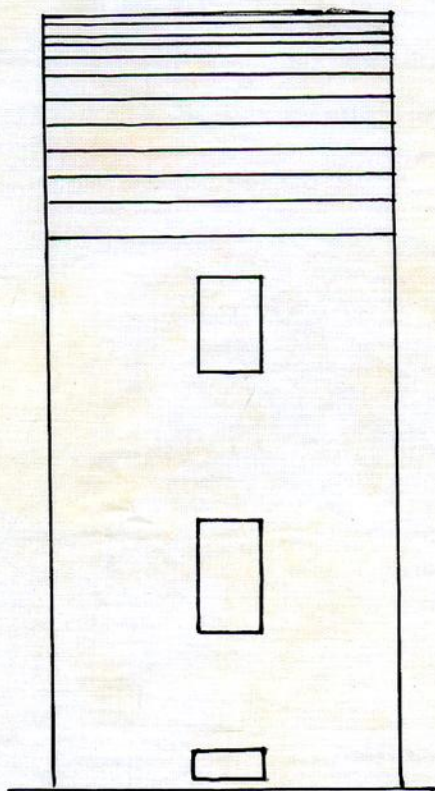


Alçado posterior

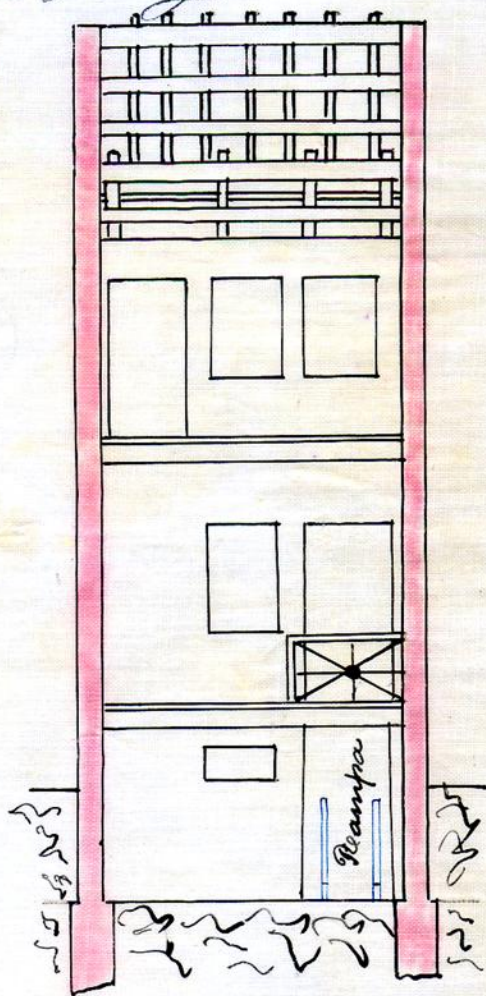

Corte transversal

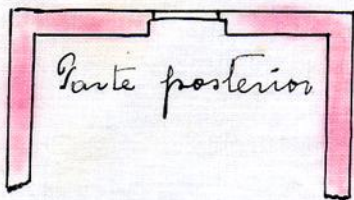

Planta do 3º pavimento

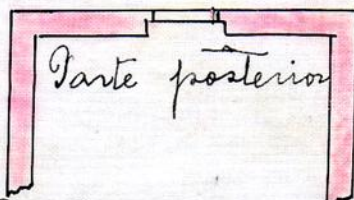

Planta do 2º pavimento



Planta do 1º pavimento



Camara Municipal do Porto

3.ª Repartição — Obras Publicas

OBRAS DIVERSAS

Especificação da obra: *construção de barracão*

Requerente: *Mbarruel Alver da Cruz*

Morada:

Situação da obra: *rua Marlyner da Liberdade, 278*

Responsavel: *Francisco F. Silva (mesl. d'ob. dip.)*

Está nos casos do art. 136 do Cod. de Post.

Declaração de responsabilidade: *idema*

Projecto da obra: *a obra é insufficientemente indicada; não ha concordancia entre as plantas e o corte.*

O requerente possuindo um vasto terreno nas trazeiras do prédio que pretende construir, como indica na planta topographica, os arcos devem ser amplamente e largamente illuminados e ventilhados por essa fachada.

A pequena fresta de 0,50 de largura e 0,30 de altura, indicada no 1.º pavimento é insufficiente para a sua illuminação.

Condições a impôr:

Alinhamento: _____

Nível de soleiras: _____

Deposito: _____

Observações: _____

e ventilação.

O arco sob a escada não satisfaz o ponto de vista da estabilidade. Um dos encontros tem a espessura insuficiente de 0,30.

Henrique de Almeida

A.C. de M. Sanitaristas

20-7-911

A. Barbosa

[Signature]

Presente a C. de M. San 20-7-911
mas foi aprovado, por insuficiente.

M. Pinheiro

D'accordo com o parecer retro e supra nos termos de referimento.

26-VII-911

A. Primitivo Barboza

[Signature]

Sup. adiantamento

26-7-911

[Signature]



215
MA



Juntou um novo requerimento acompanhado de decreto em 4-8-911.

M. T. L.

O adiamento satisfaz.

A. Guimarães

A.C. de M. Sanitárias

11-8-911

A. Barbosa

Apresentado, sem restrição, pela
C. de M. L. em 12-8-911

M. T. L.

Em termos de deferimento

15-VIII-911

A. Guimarães

Trab. def.
14-8-911

Carano



Municipalidade do Porto

Concede-se licença a *Manceb Offres da Cunha*

para que possa *construir um barracão em sua*
propriedade da rua dos Martyres da Li-
berdade n.º 248, conforme o projecto
que lhe foi approbado em 176 do
Corpo de, barracão que se destina
a' arrecadação de Censua e cas-
queja

Porto e Paços do Concelho, 22 de *Agosto* 191 *7*

J. G. Rodriguez Cabral Engenheiro Chefe da 3.ª Repartição, subscrevi.

PRESIDENTE,

(a) F. Xavier Esteves

Esta emolumentos para a Camara

reís.

mil
Rui Cardoso

Registada.

Sandra

Depositou na thesouraria do Concelho a quantia de

reís, conforme a guia n.º