


13: Repartição para informar.
Porto, 24 de setembro de 1907.

Clus

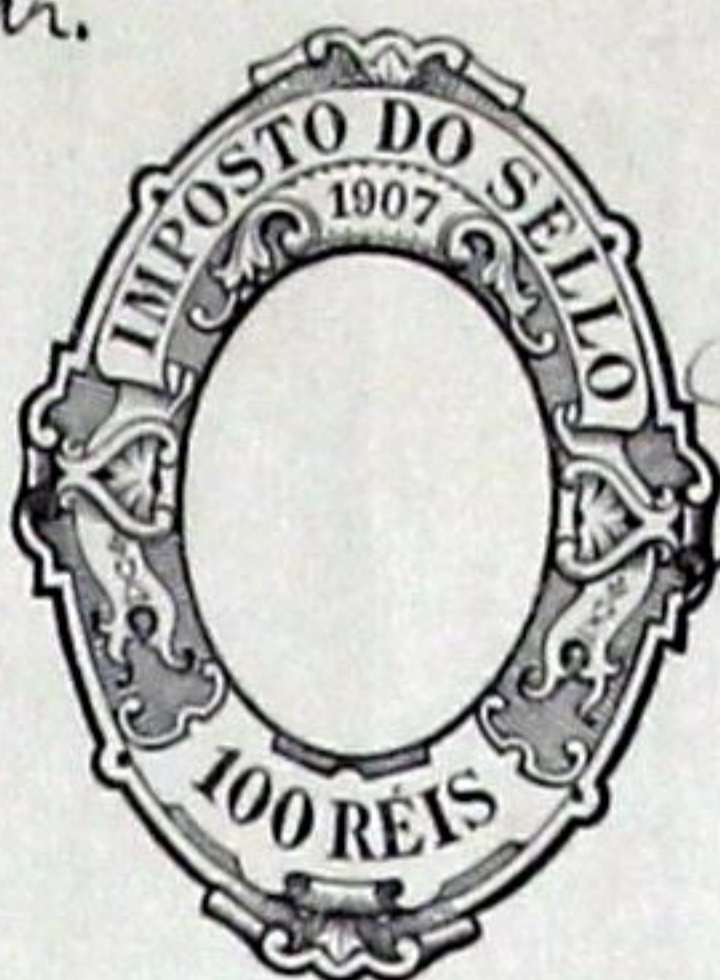

Reg 2086
8-10-1907
A567195
am.

149

Registrado
sob o n.º 3273
24-8-907

Ex^{ma} Camara

Manoel Rodrigues Ferreira Barros per-
tende ampliar a entrada da loja
da casa da rua do Loureiro n.º 54 pro-
priedade do Ex^{ma} Sr. Visconde de Lou-
rellas; na freguesia da Sé. do primeiro
bairro d'esta cidade; substituindo as pe-
diernas por vigas de ferro, com firmeza o
indicado a tinta carmin no projecto
junto, vem por esta forma pedir
a Ex^{cell}entissima camara licença para
fazer a referida obra e por isso

P.G. 500 REIS

LICENÇA N.º 654

GUIA N.º 527

Pela Ex^{ma} Camara se digna
conceder a licença pedida

C. Thi. M.^o

Porto 20 de Setembro de 1907

Manoel Rodrigues Ferreira Barros

Para entrada no Cofre Municipal, da quantia
de Rs. 10.000 a que se refere a informação
da repartição tecnica junta ao presente requeri-
mento, foi passada a guia N.º 527 n'esta data.
Esp.^{da} da Fazenda Mp.^a 2 de Outubro de 1907
Por Quem do Chefe

3ª Repartição
Registo. 1576
26-9-907

[Signature]

Nome breves. Porto, 7 de ou
tubro de 1904

Mayalhar

Registrado



A566973

O abaixo assignado declara assumir a responsabilidade, nos termos de regulamento de 6 de Junho de 1895 sobre segurança dos operarios, pela execução da obra a fazer na fachada principal da casa N.º 34 da rua do Loureiro, por ordem da Sr.ª, cuja obra consiste no rasgamento das portas.

Porto 23 de Setembro de 1907

Francisco Pinto de Castro

Reconheço a assignatura supra
Porto, 23 de Setembro de 1907

Em fee. N.º 5.5.



[Handwritten signature]

Approvada. Porto, 7
de outubro de 1907



151

Preferre-se o projecto junto a substituição das gradeiras e marmel de pedra dos portais de ris da rua da casa n.º 34 da rua do Senheiro freguesia da Sé; por vigas de ferro emcastradas em madeira de riga e ligadas por parafusos de ferro. As gradeiras e respectivas vigas serão revestidas com madeira de riga, e a soleira será coberta com chapa de ferro esquadreada, as portas serão de pinho nacional de abrir em quatro folhas para o lado interior do predio.

Porto - Rua do Soureiro n.º 34a36 - Freixaria da Sé
Bairro Oriental

-- Corte vertical por a-b --



Escala 0,05 = 1,00

Desenhos a que se refere o requerimento de Manoel Rodrigues
Ferreira Barros

Aprovados. Porto, 1 de outubro
de 1907.

-- Alçado da frente --

Escala 1:100

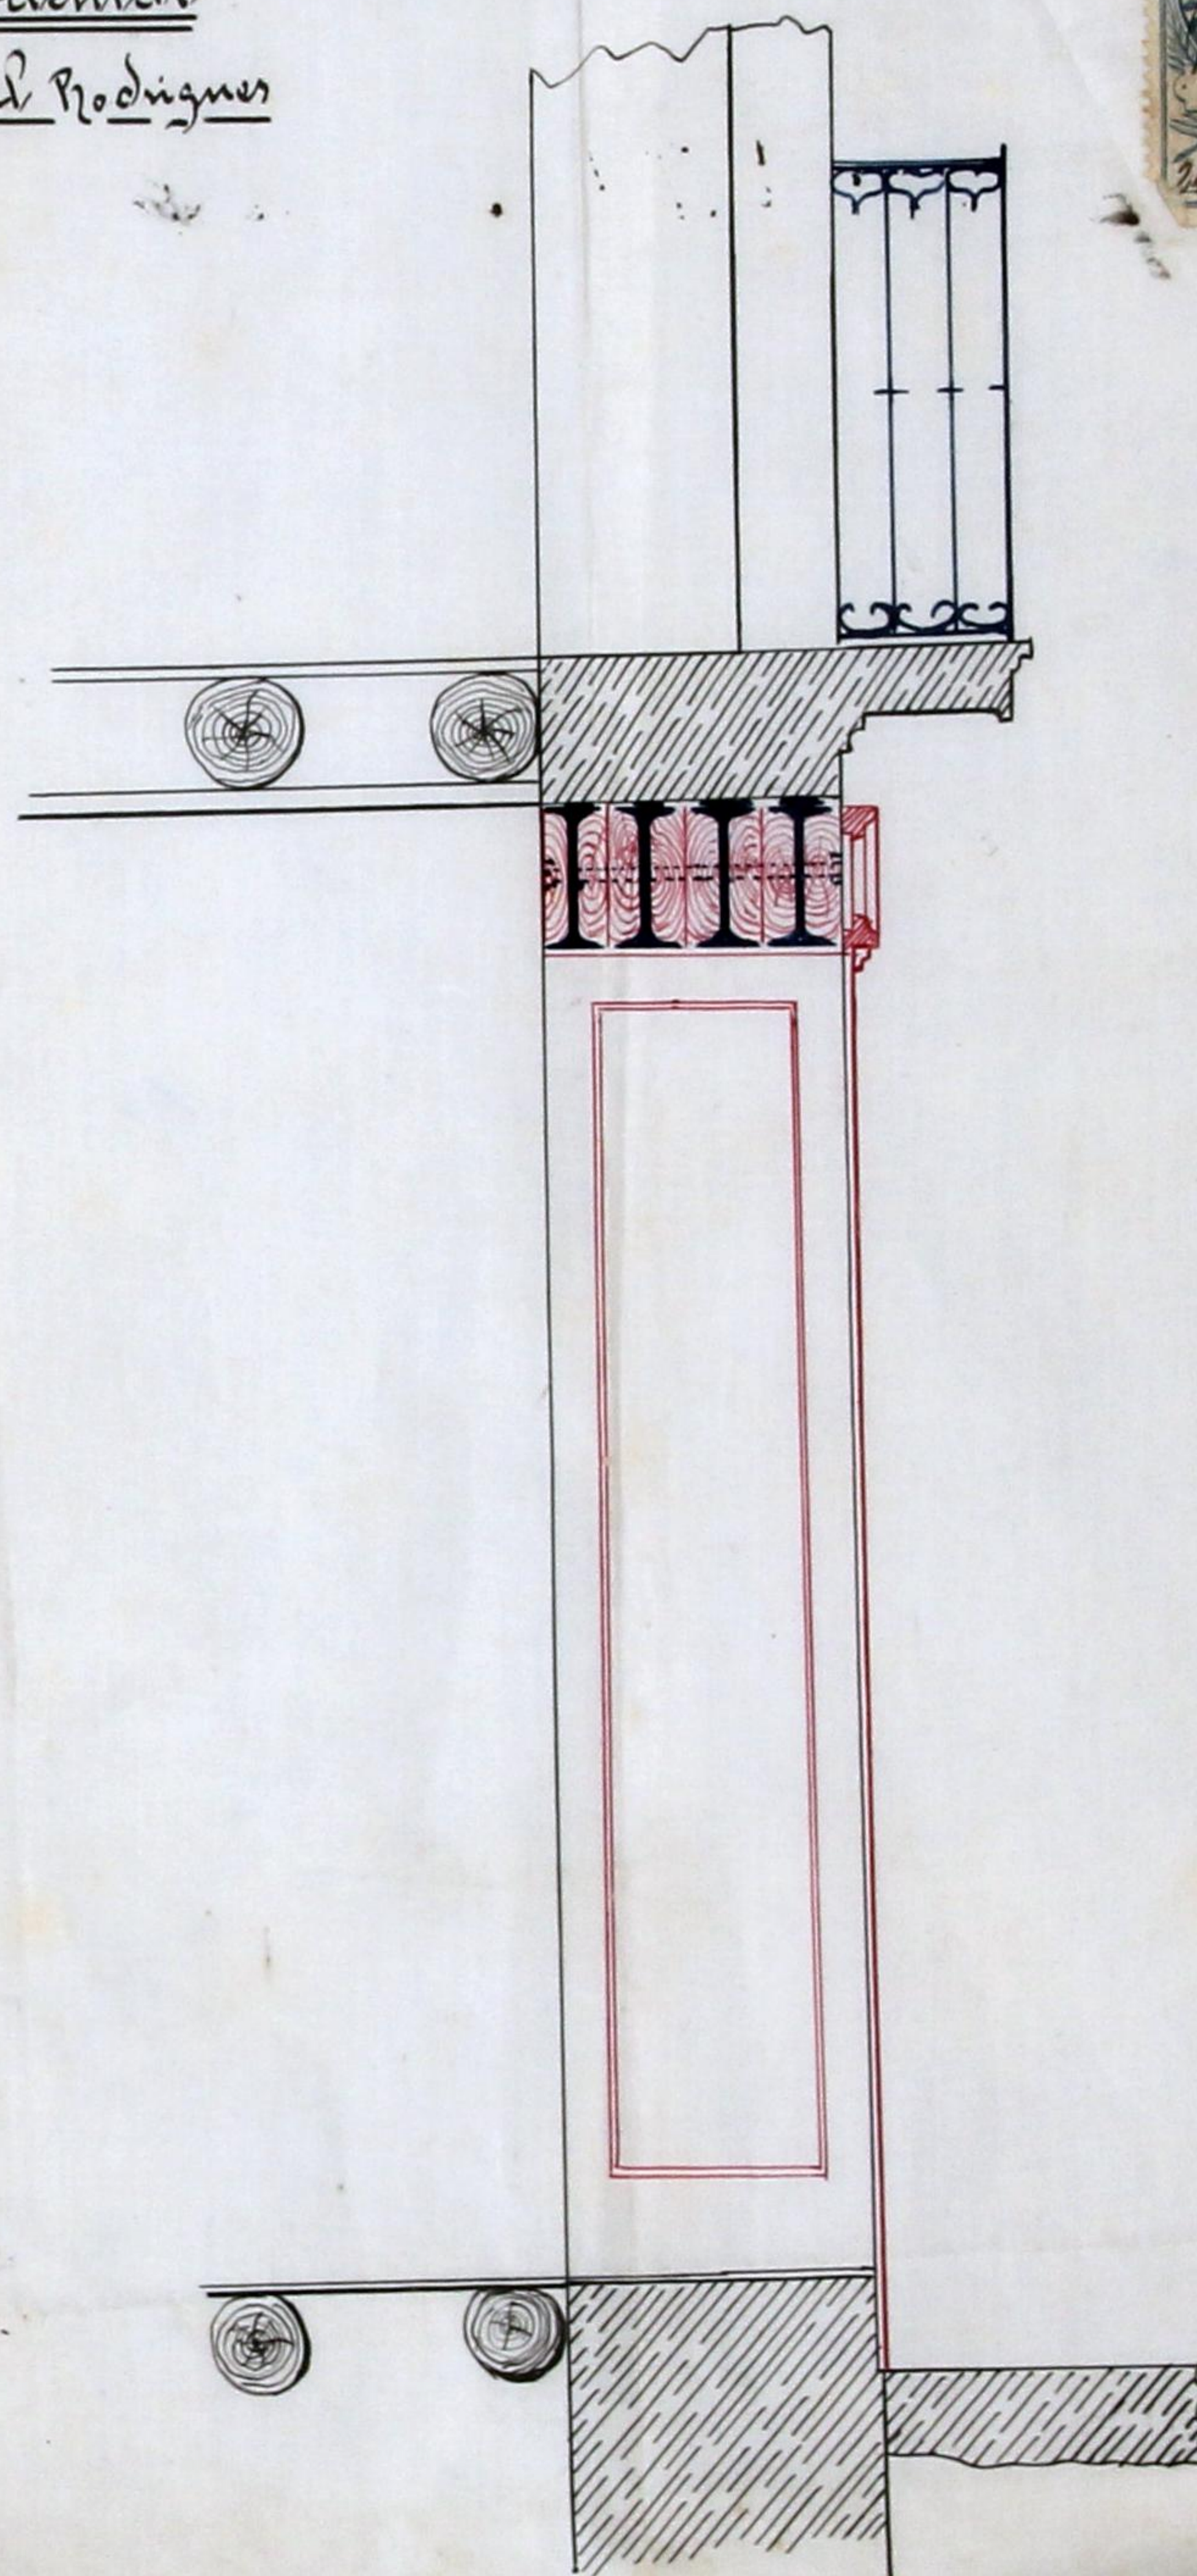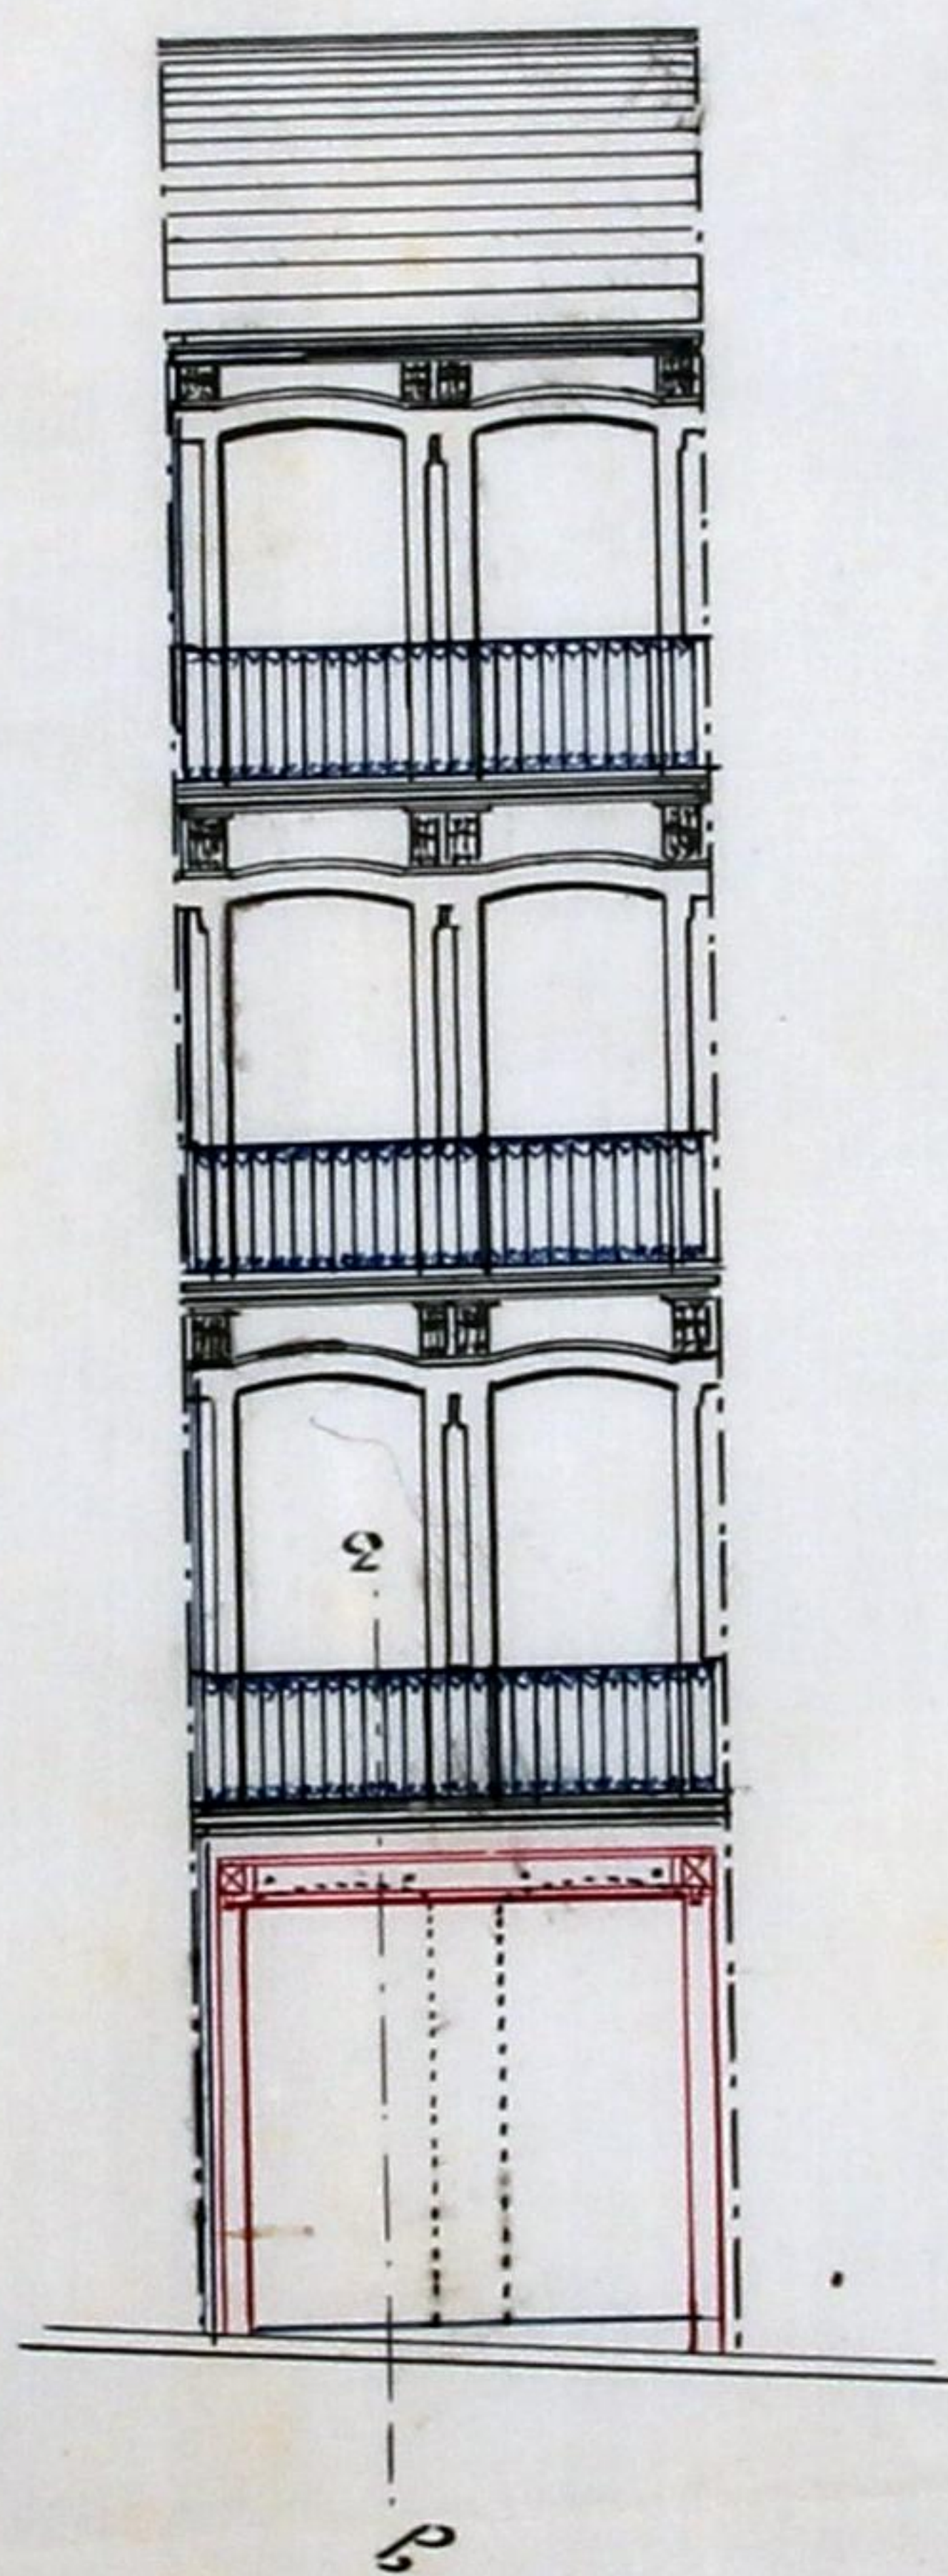



Município Municipal do Porto

Repartição — Obras Publicas

OBRAS DIVERSAS

ASSUMPTO

Manoel Rodrigues Ferreira Barros
morador em _____

pede licença para:

transformar as portas do pavimento térreo da casa n.º 34 da rua do Loureiro, pertencente ao Visconde de Fozzellas, conforme indica no projecto junto a linha camião.

INFORMAÇÃO

O pedido está feito nos termos legais e a obra está no caso de ser permittida, sob a condição de o requerente observar as posturas e as leis applicaveis, depositando no cofre do municipio, como garantia do cumprimento d'esta condição, a quantia de *dez mil* *reis*.

Porto e 3.ª Repartição Municipal, *5* de *Outubro*
de 190*7*

Pelo Engenheiro Chefe,

Manoel Barros

Câmara Municipal



da Cidade do Porto

ANNO CIVIL DE 1907

Guia de entrada de deposito N.º 527

Despacho de 7 de Outubro de 1907

Dinheiro corrente... 10 \$ 000

Papeis de credito... \$

Total Rs... 10 \$ 000

Pela presente guia vai Manuel Rodrigues Ferreira Barros
entrar no Cofre d'esta Municipalidade com a quantia de dez mil reis, em
dinheiro

como deposito de garantia ás condições em que lhe foi concedida a
licença N.º 654, d'esta data, para transformar os
portões do pavimento térreo da casa N.º 34 da rua do
Loureiro, pertencente ao Visconde de Sourellas

; quantia de que o respectivo thesoureiro passará o competente recibo.

Porto e Repartição de fazenda Municipal, 8 de Outubro de 1907

O Chefe dos Serviços de Fazenda,

Recebi a quantia de dez mil reis supra mencionada.

Thesouraria Municipal do Porto, em 8 de Outubro de 1907

Registada

O Thesoureiro,

Em 8 de Outubro de 1907