




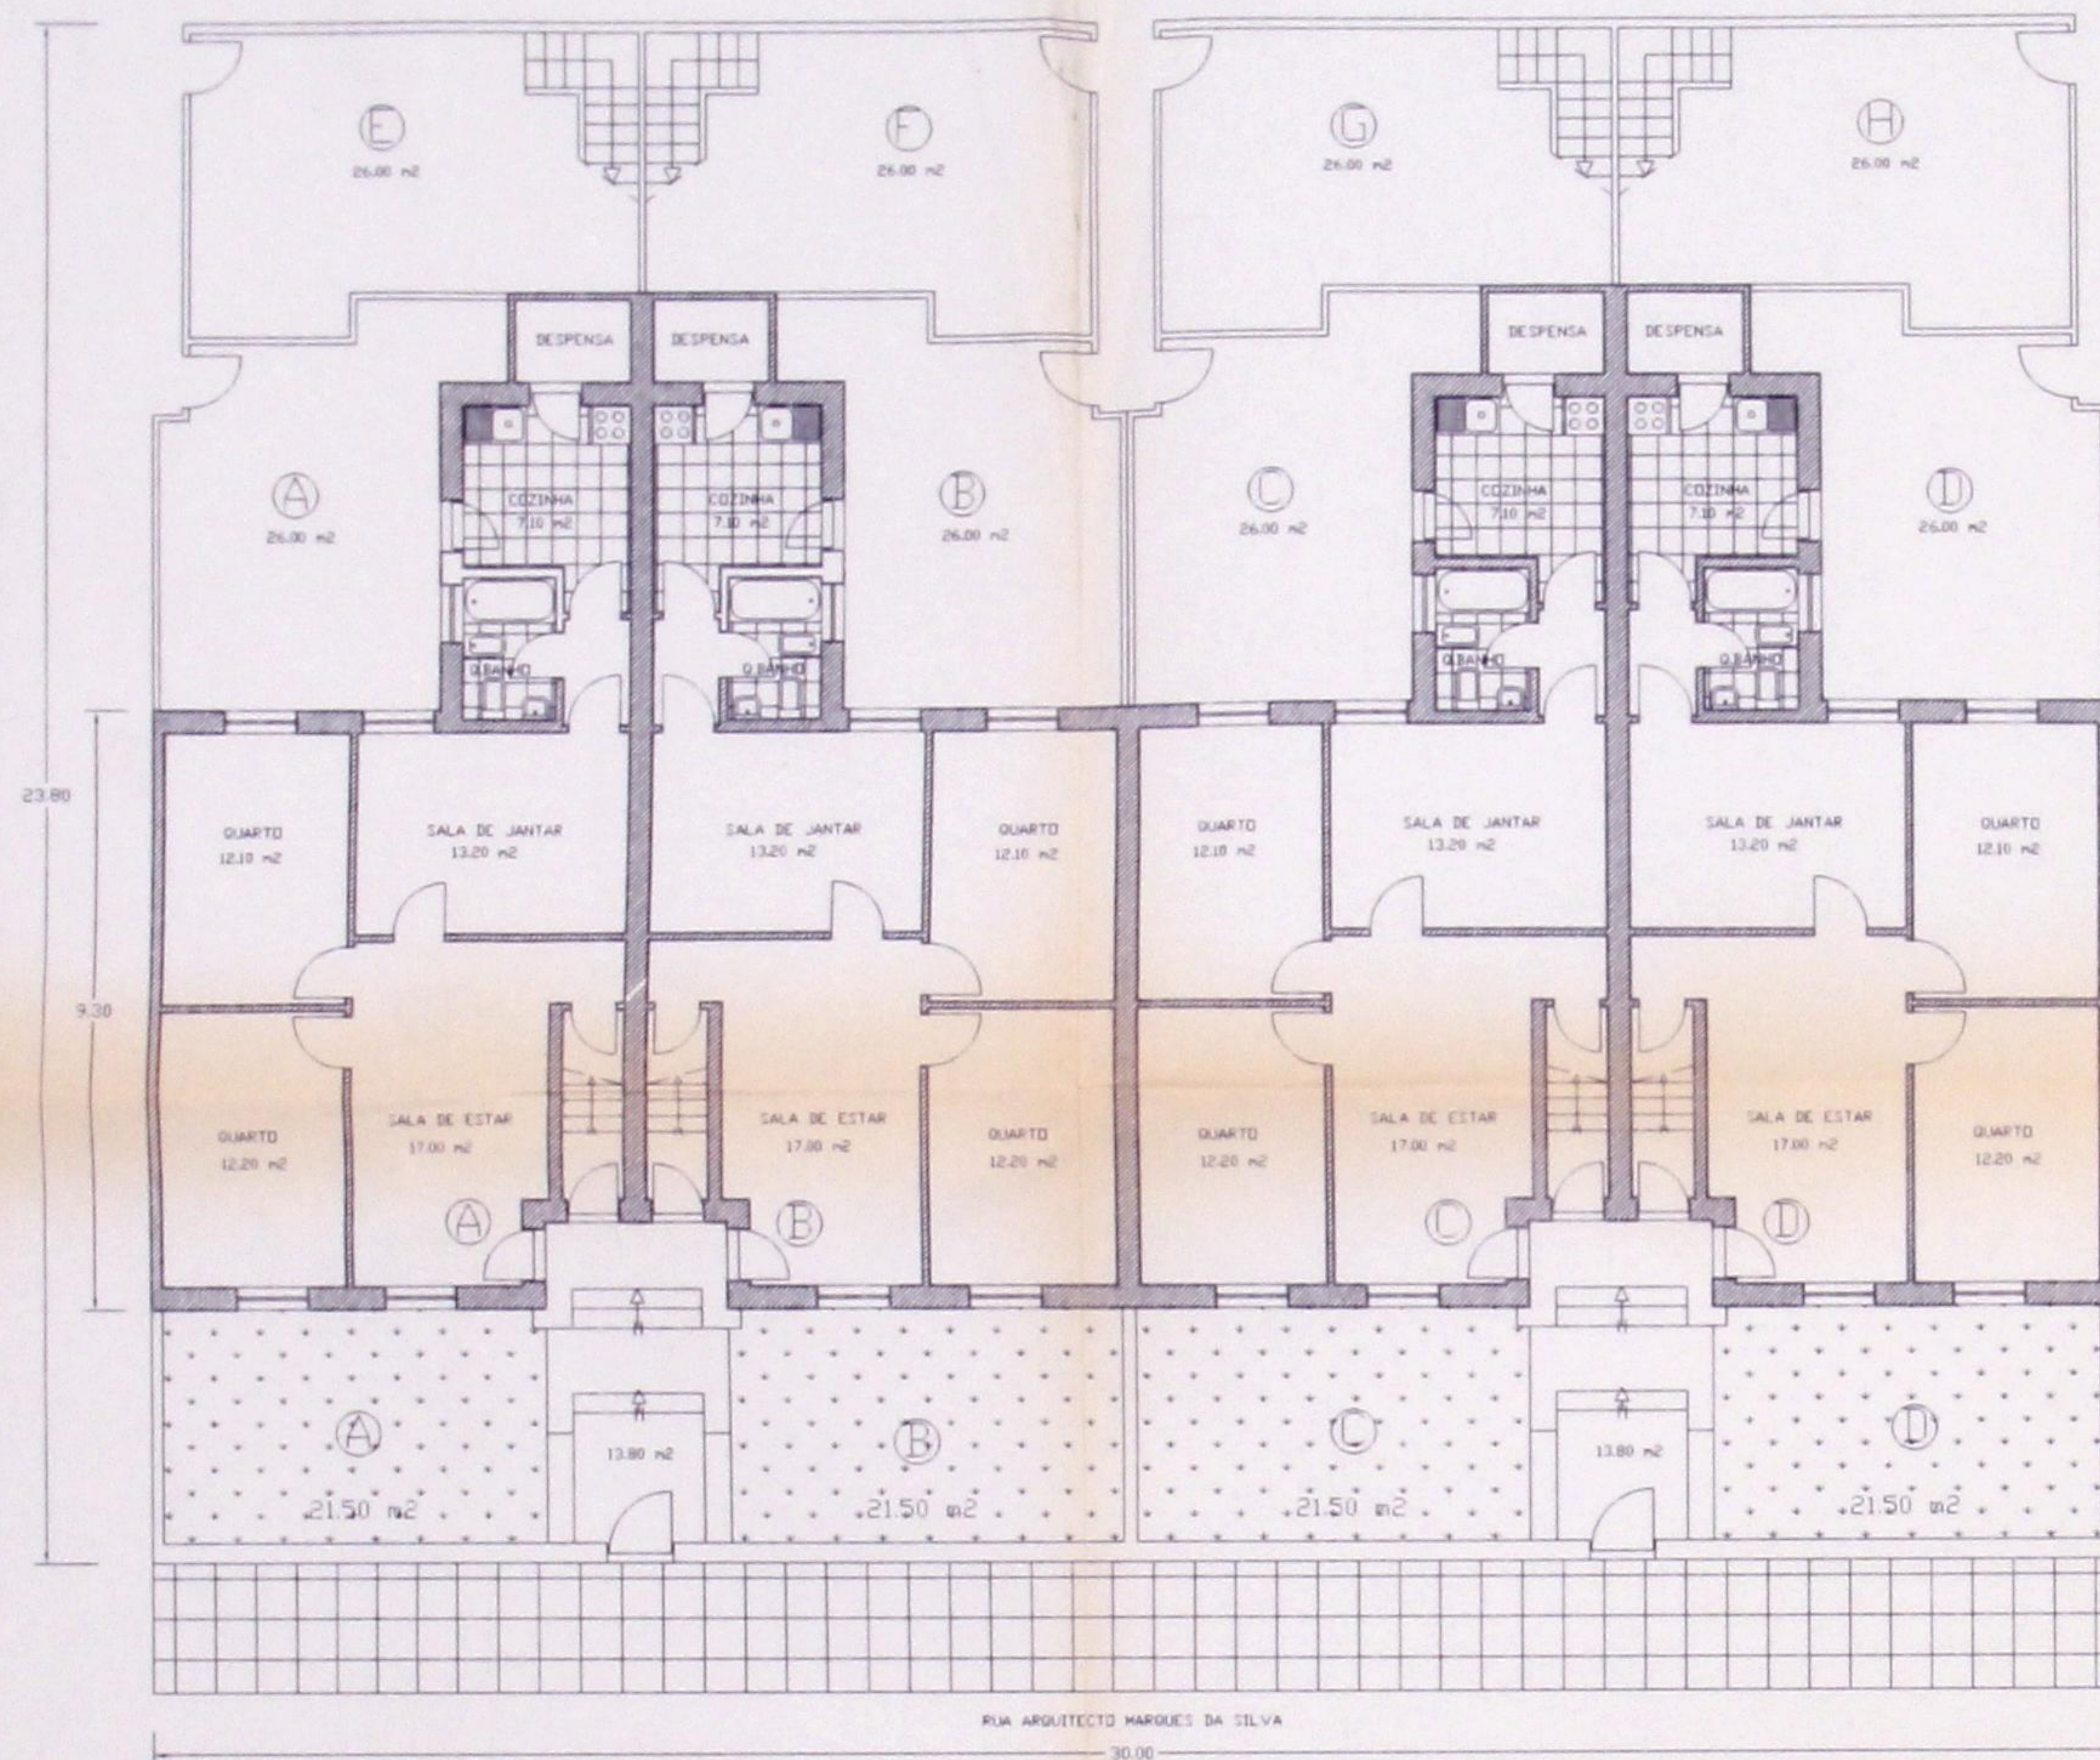

PLANTA DO R/CHÃO

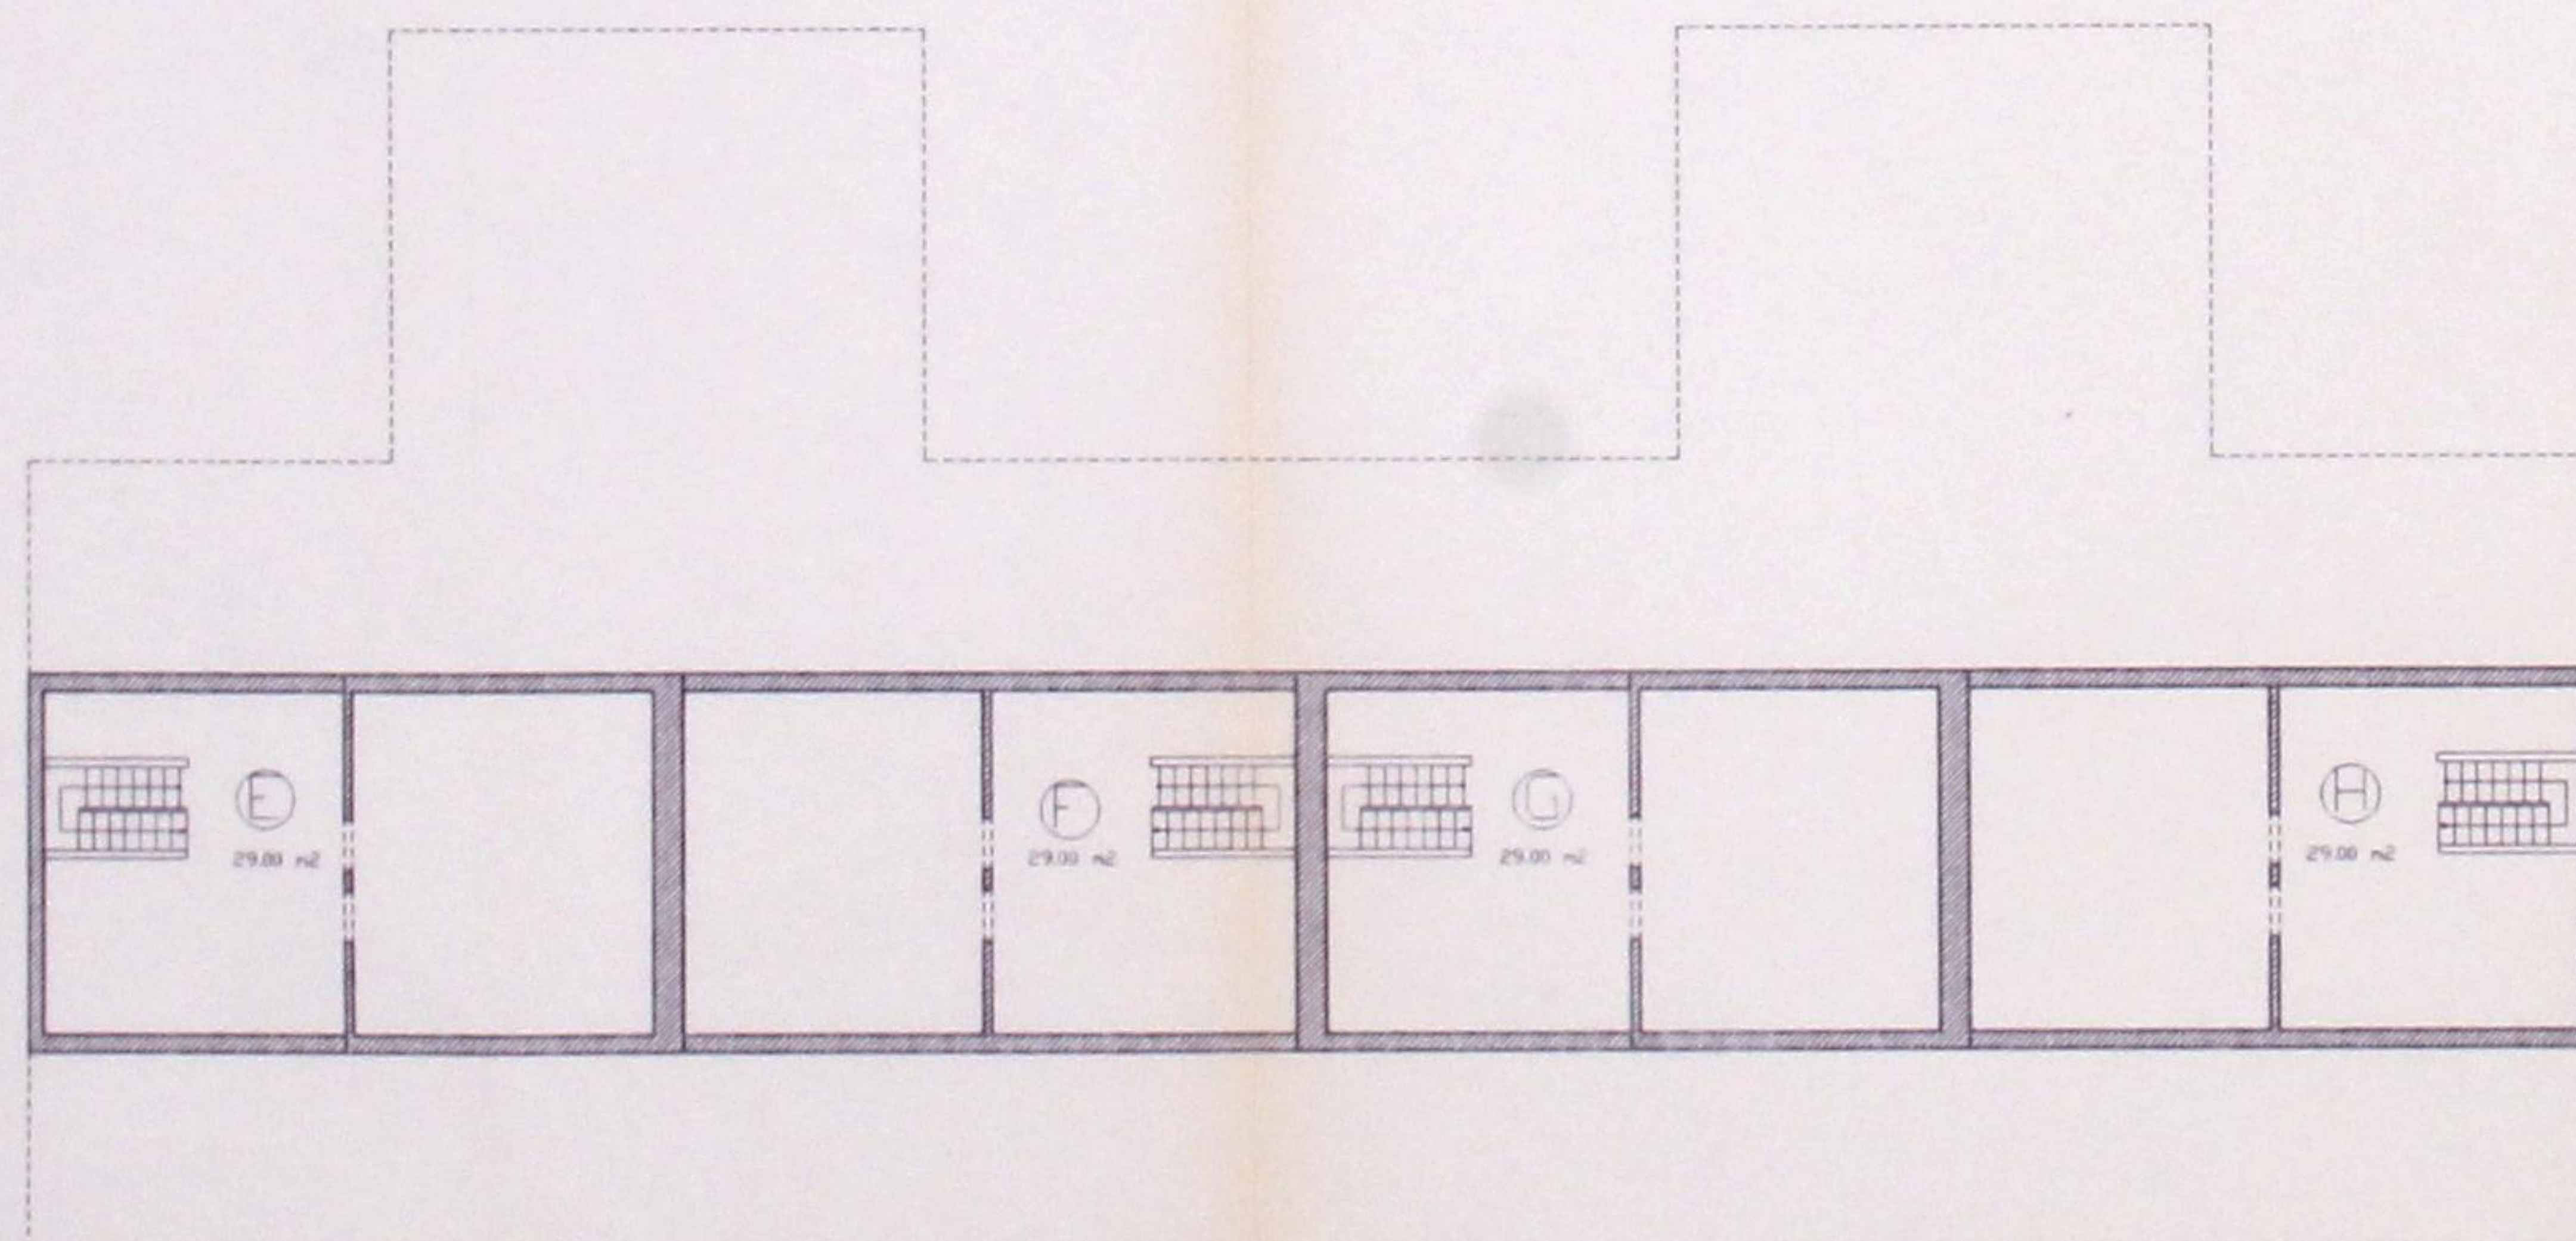

PLANTA DO APROVEITAMENTO DO VÃO DA COBERTURA

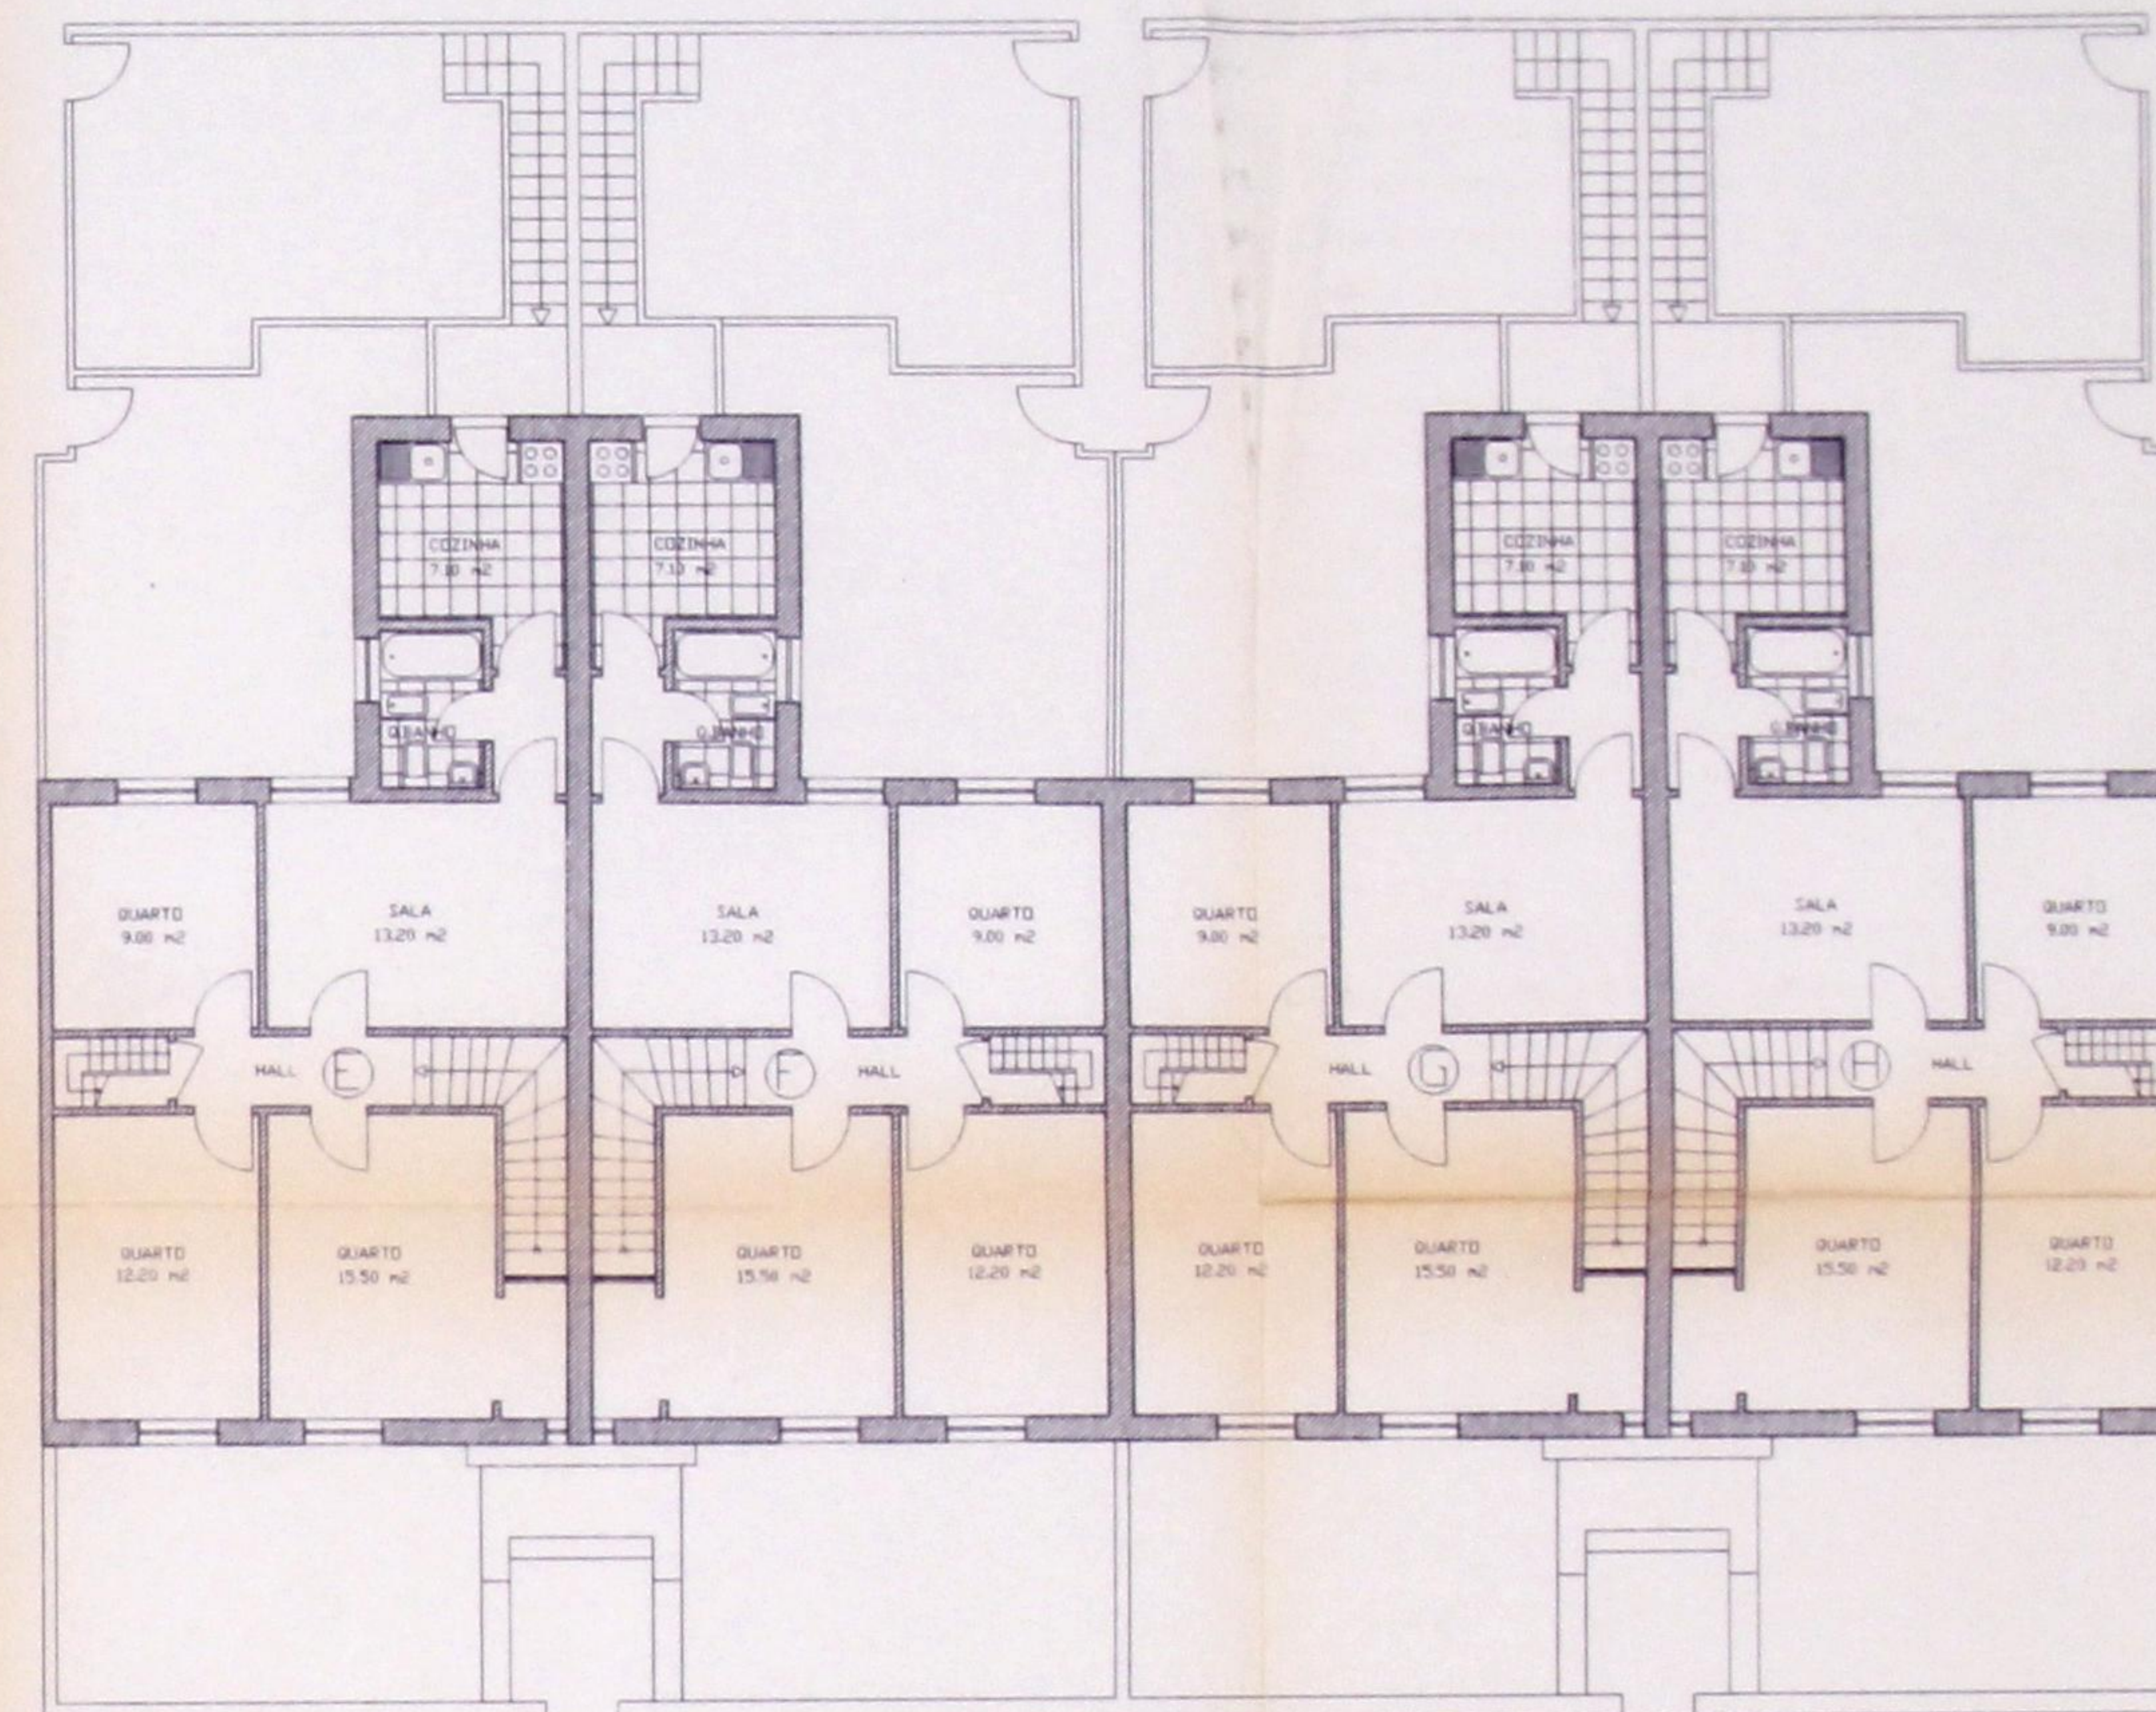

PLANTA DO ANDAR

PROPRIEDADE HORIZONTAL				PRIMEIRO
REQUERENTE:	BARMEC-QUIMICA E IMOBILIARIA SA e	D. MARIA DE FATIMA MORAIS E SILVA PINTO		DATA: JANEIRO 98
LOCAL:	Rua Arq Marques da Silva, 245 e 259 - Massarelos - Porto			ESCALA: 1/100
Q. TECNICO:			PLANTAS	DESENHO N.º 1

