


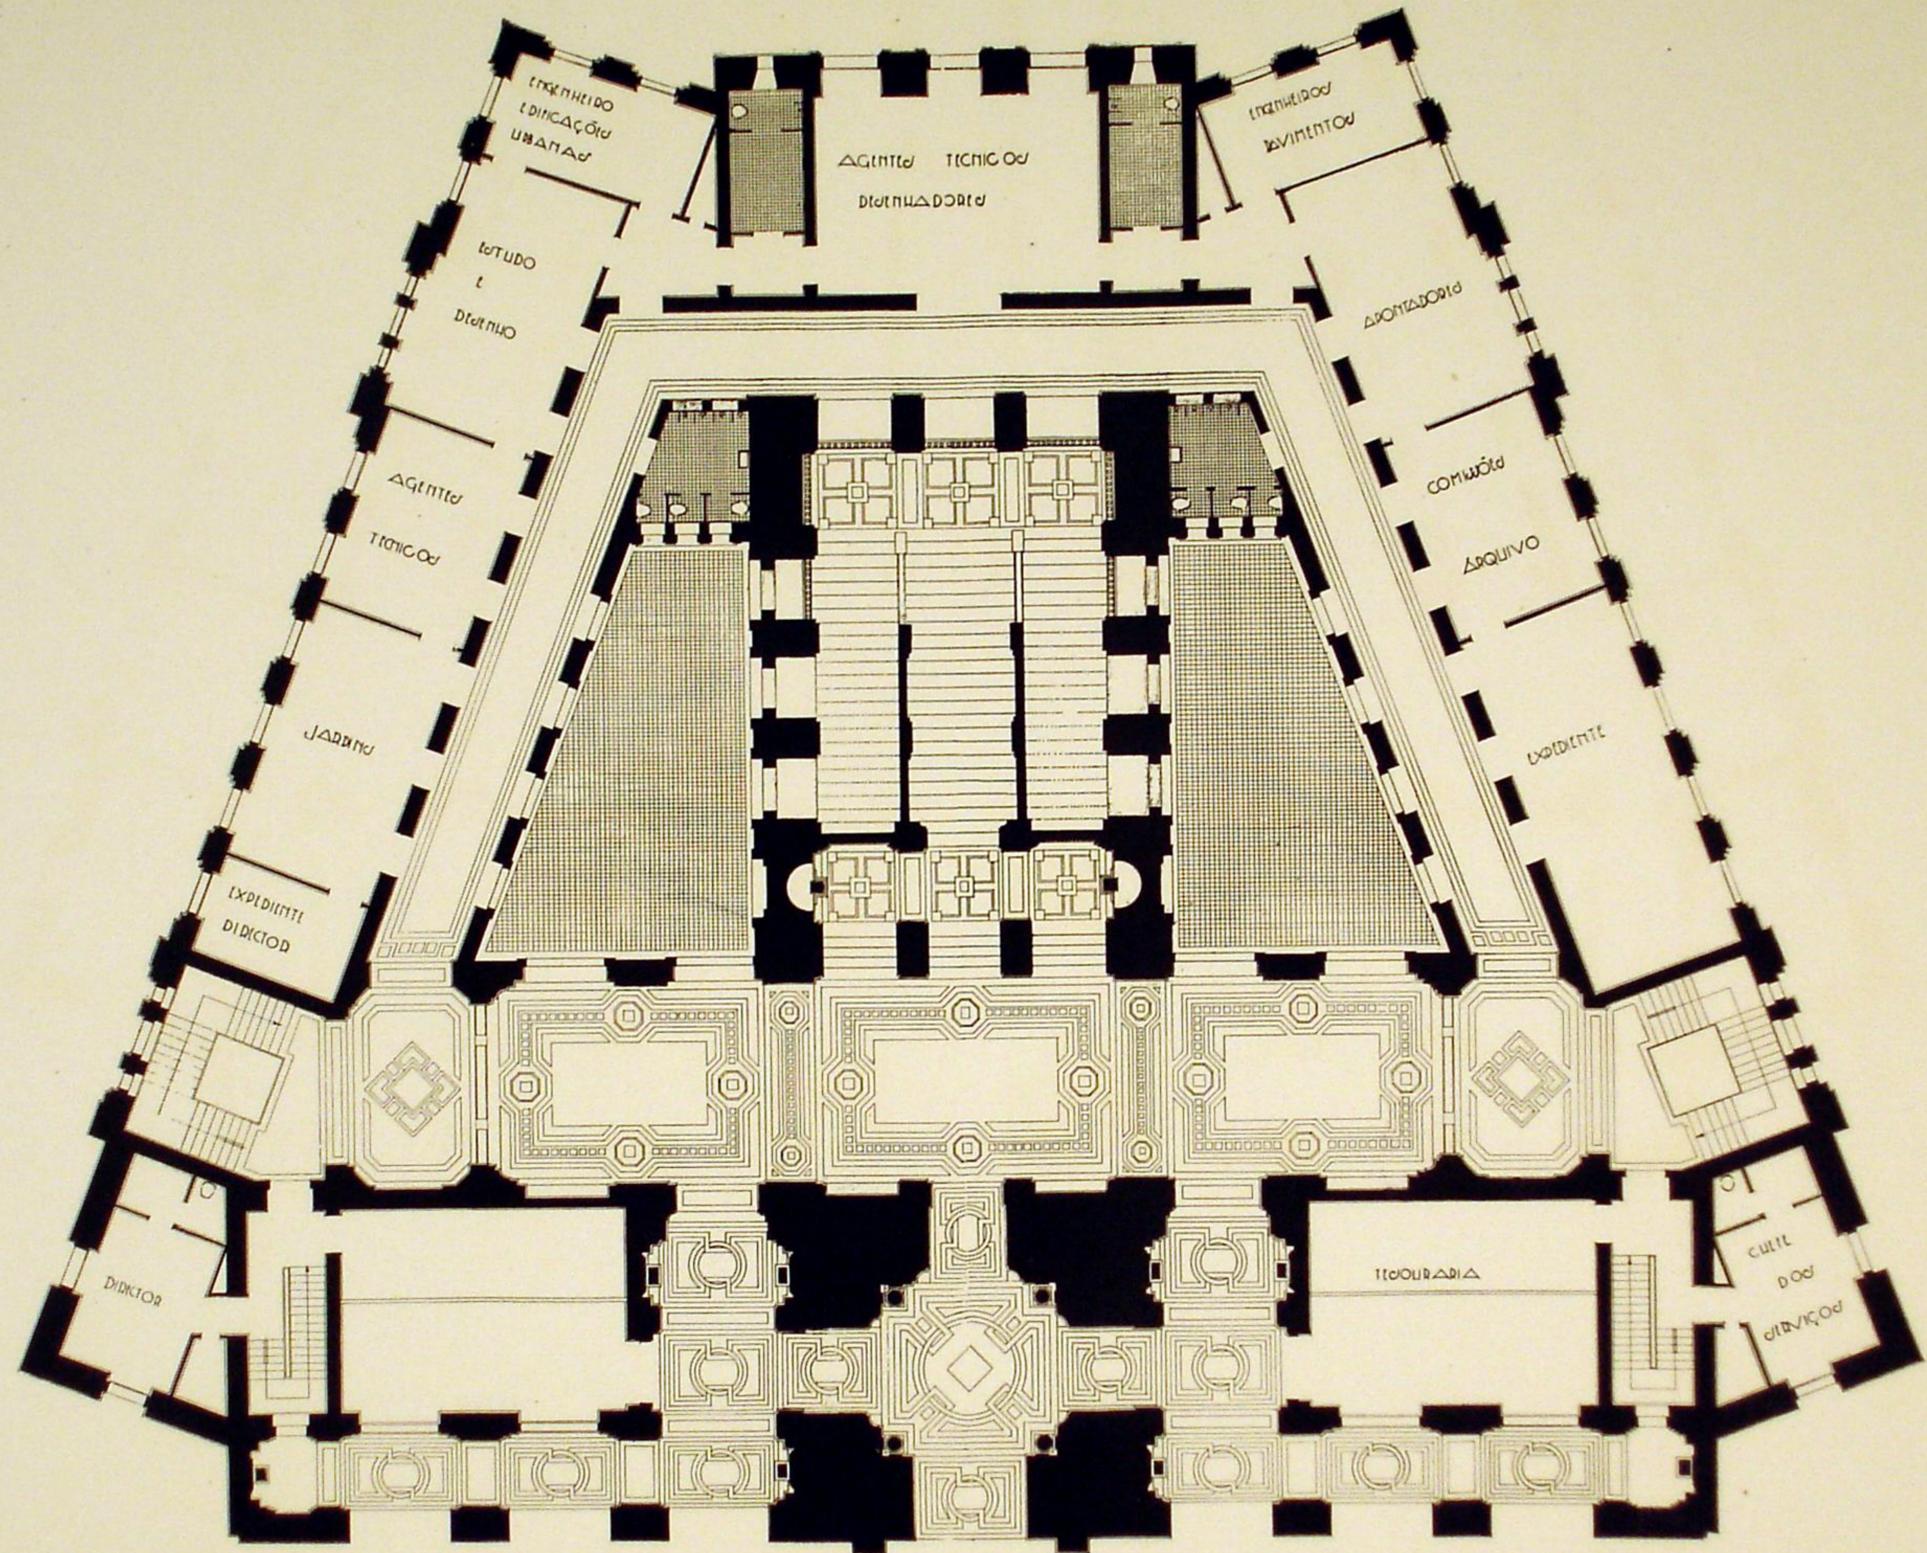

Novos Paços do Concelho




2.º pavimento






Novos Paços do Concelho

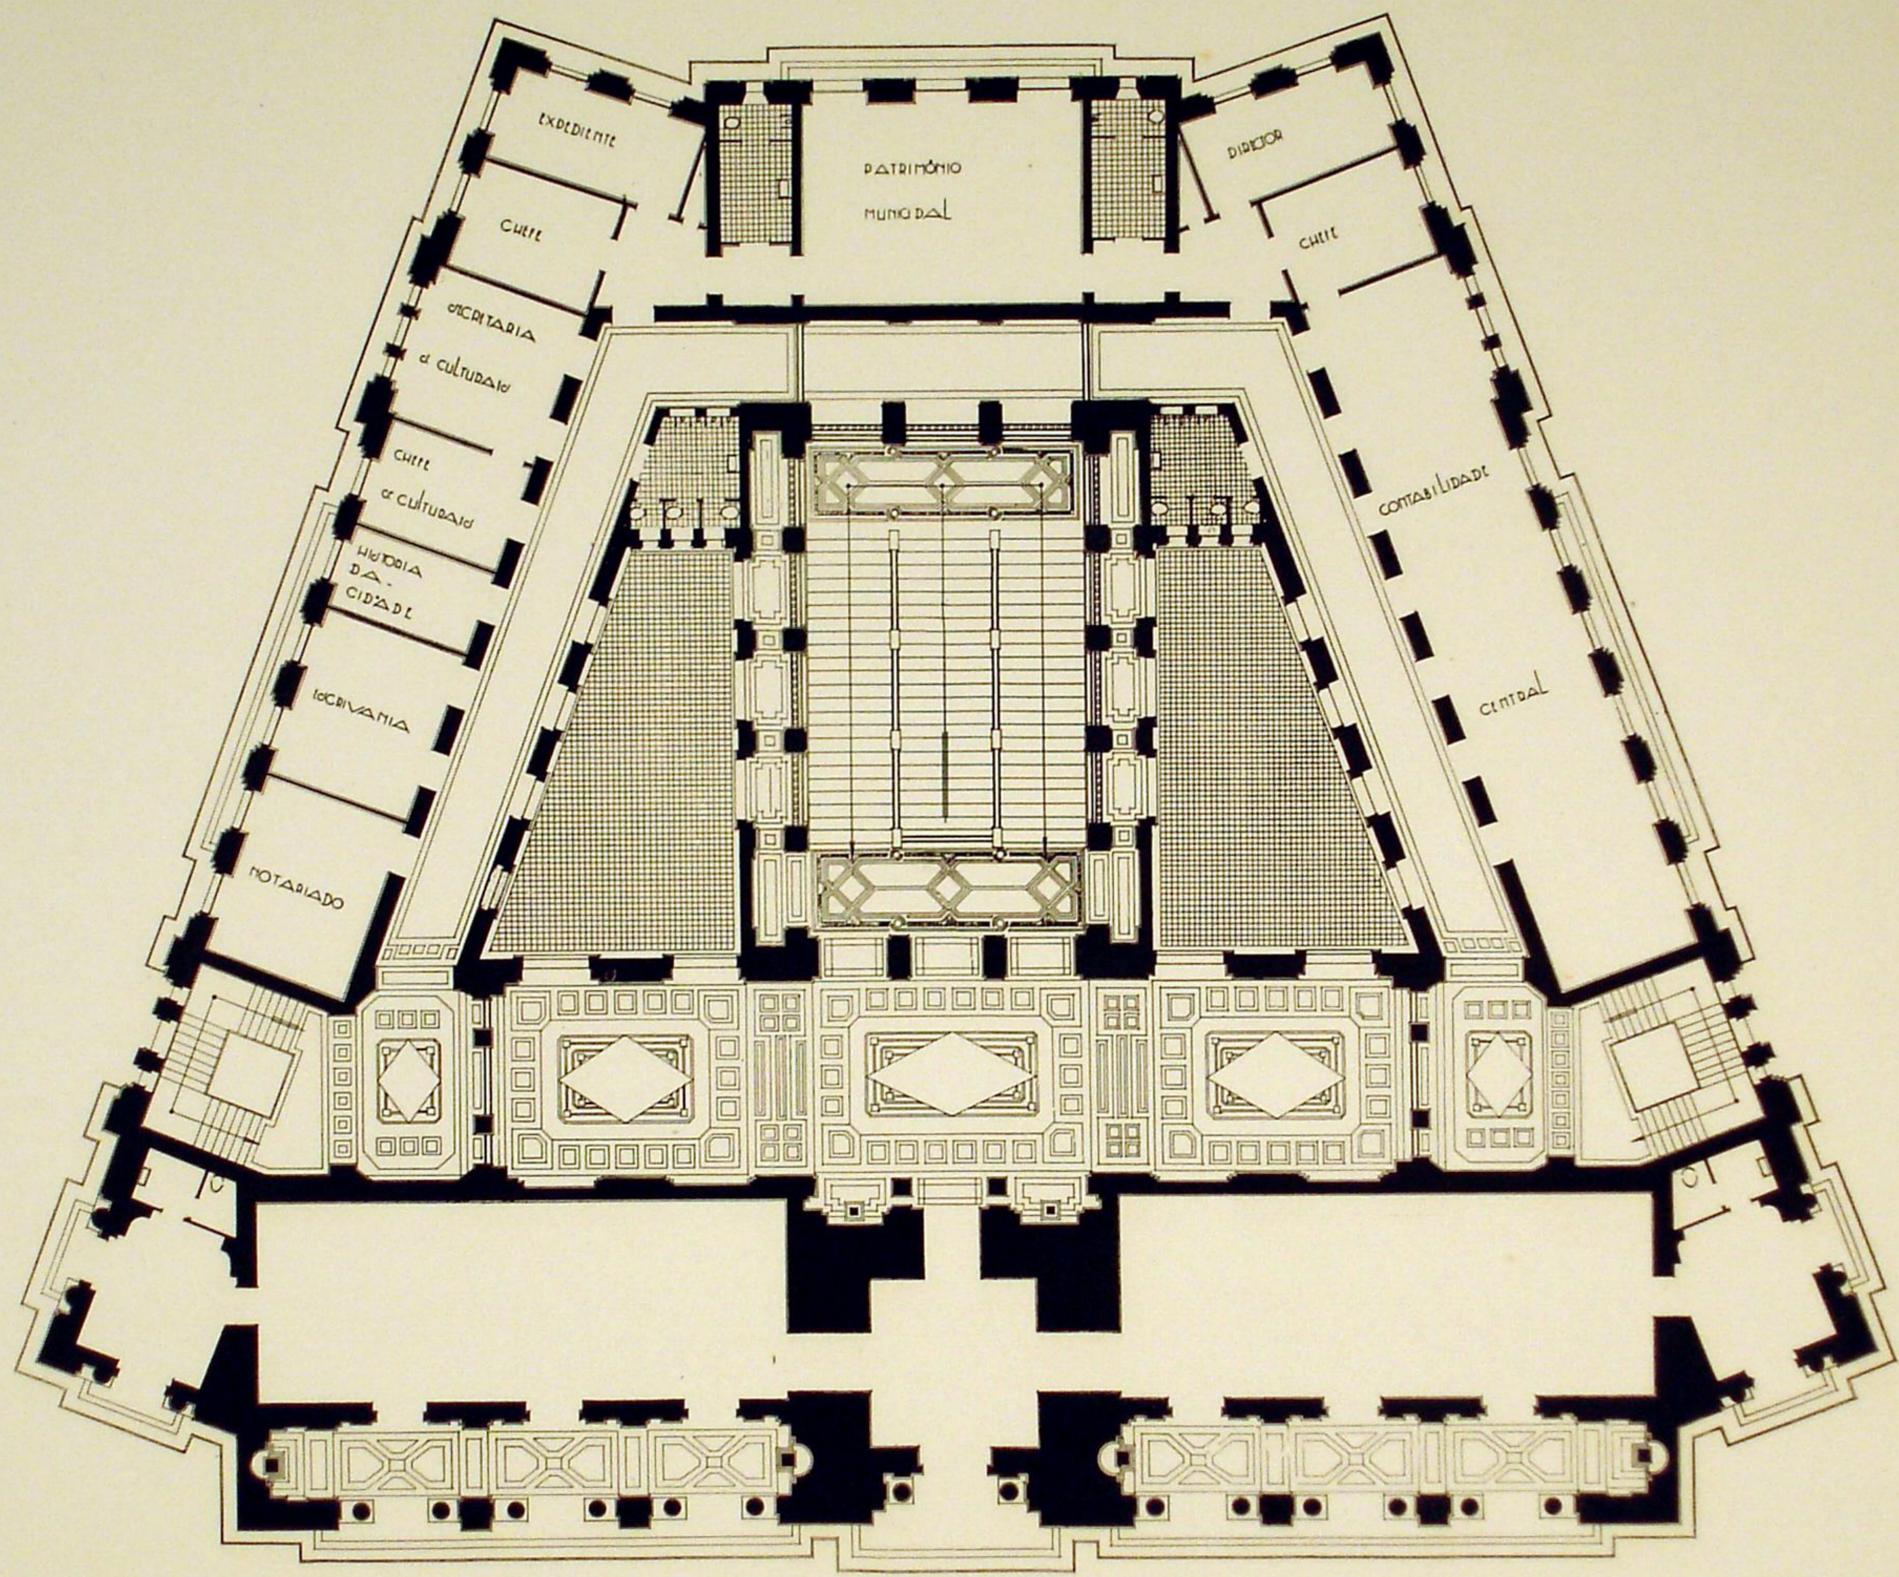

4.º pavimento




Novos Paços do Concelho

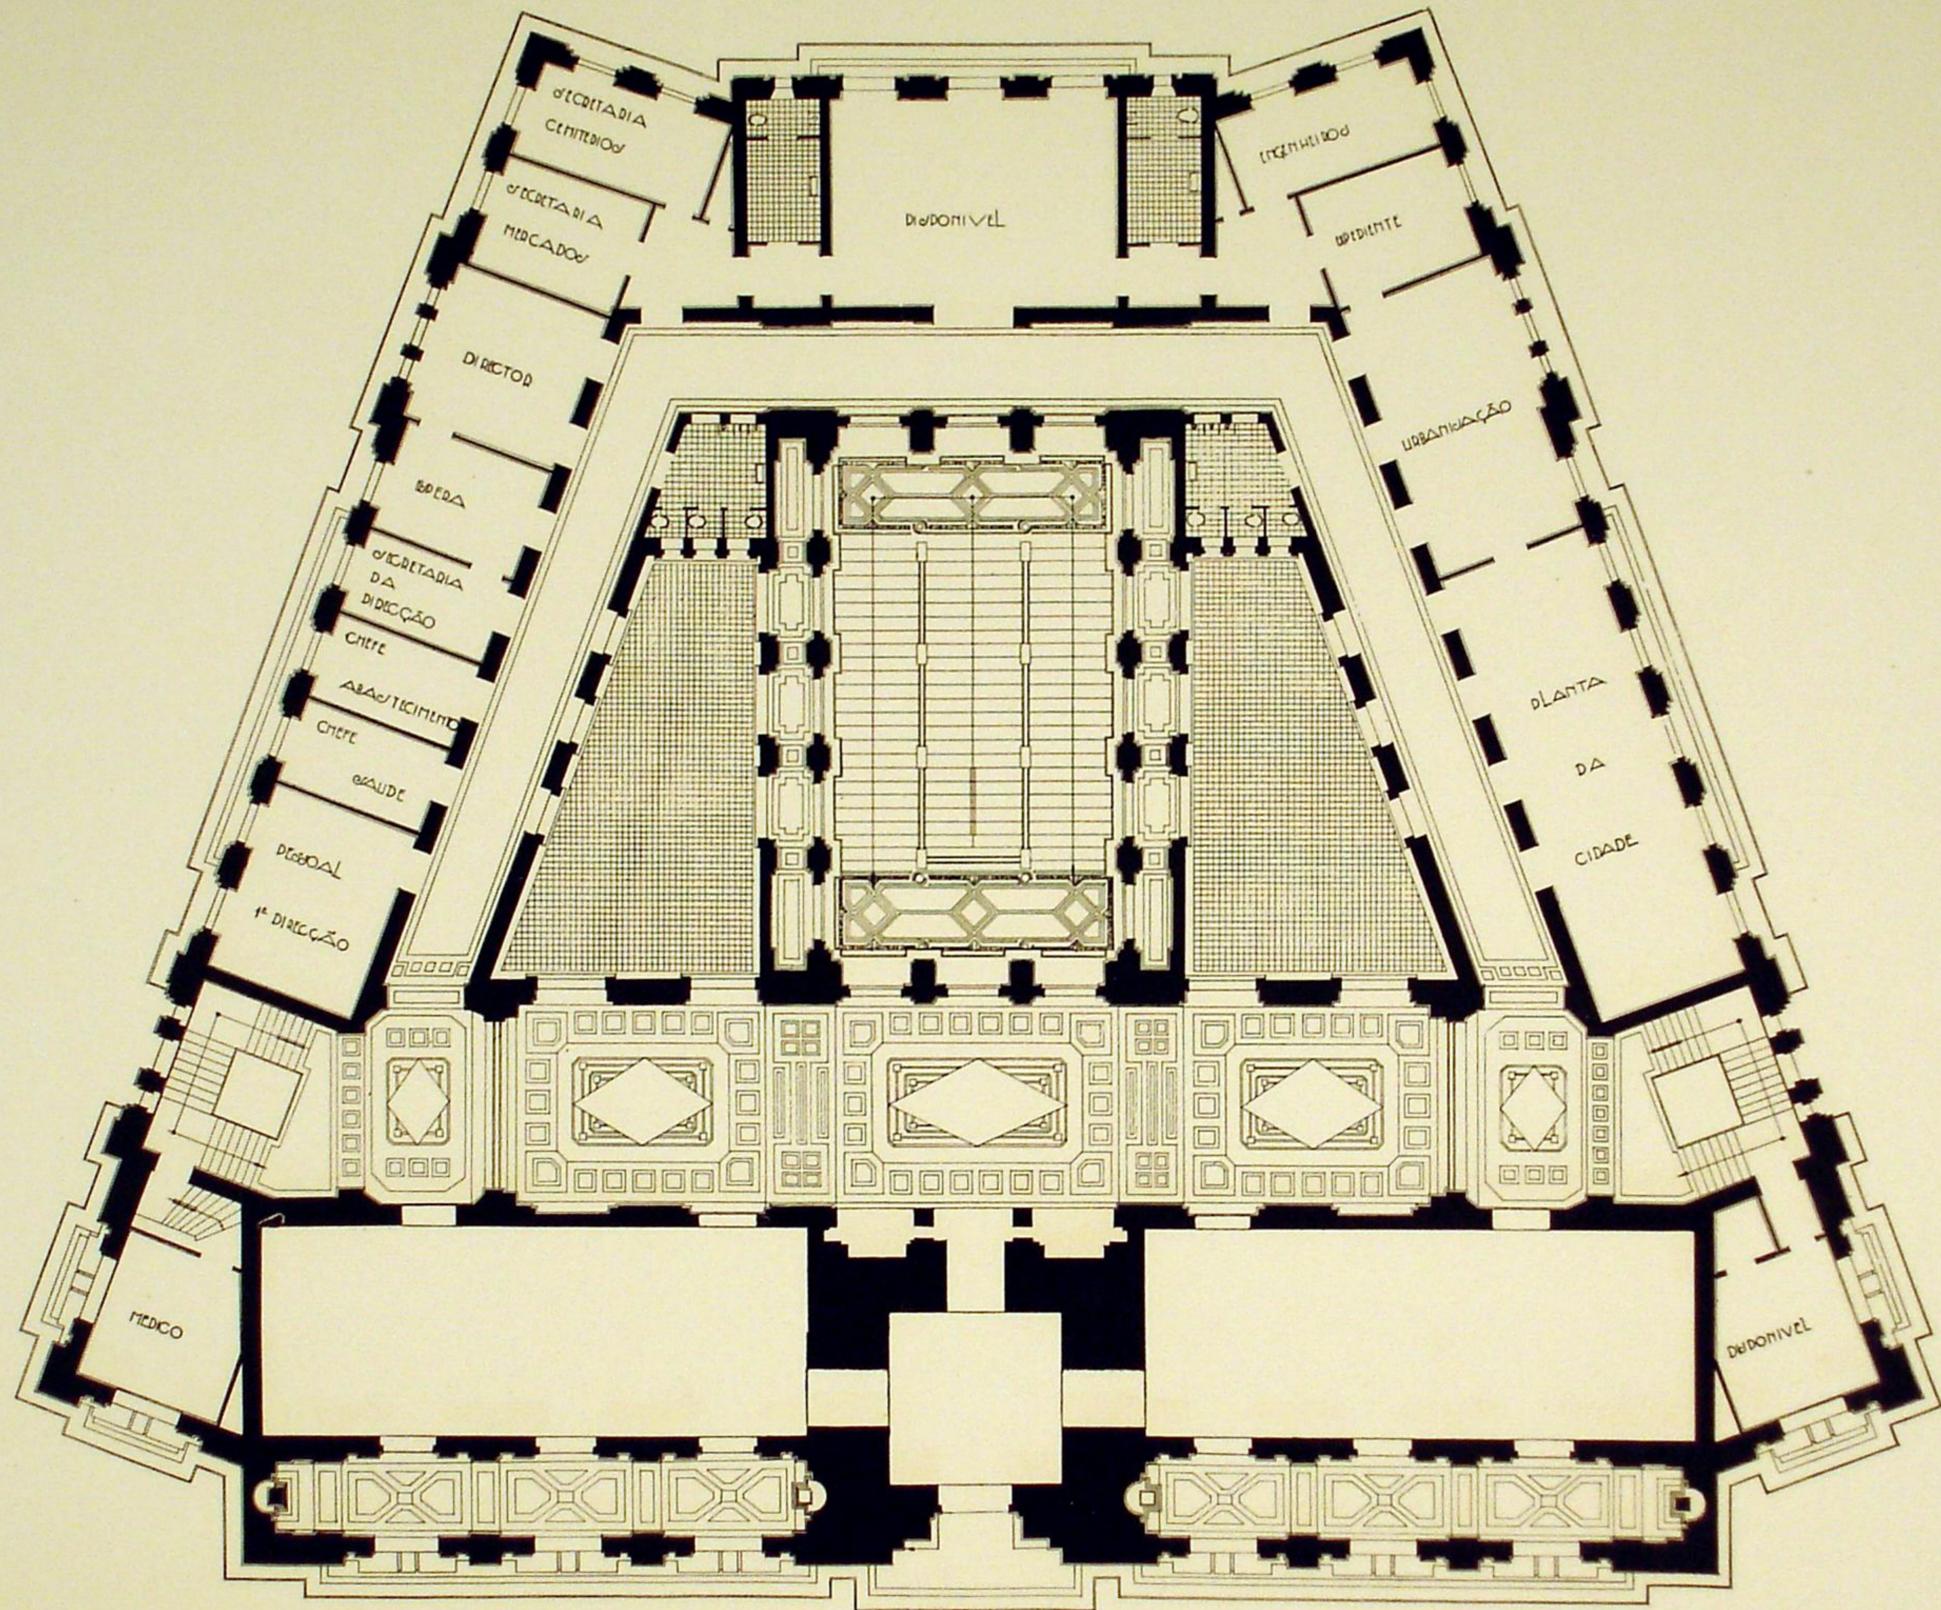


5.º pavimento



Novos Paços do Concelho

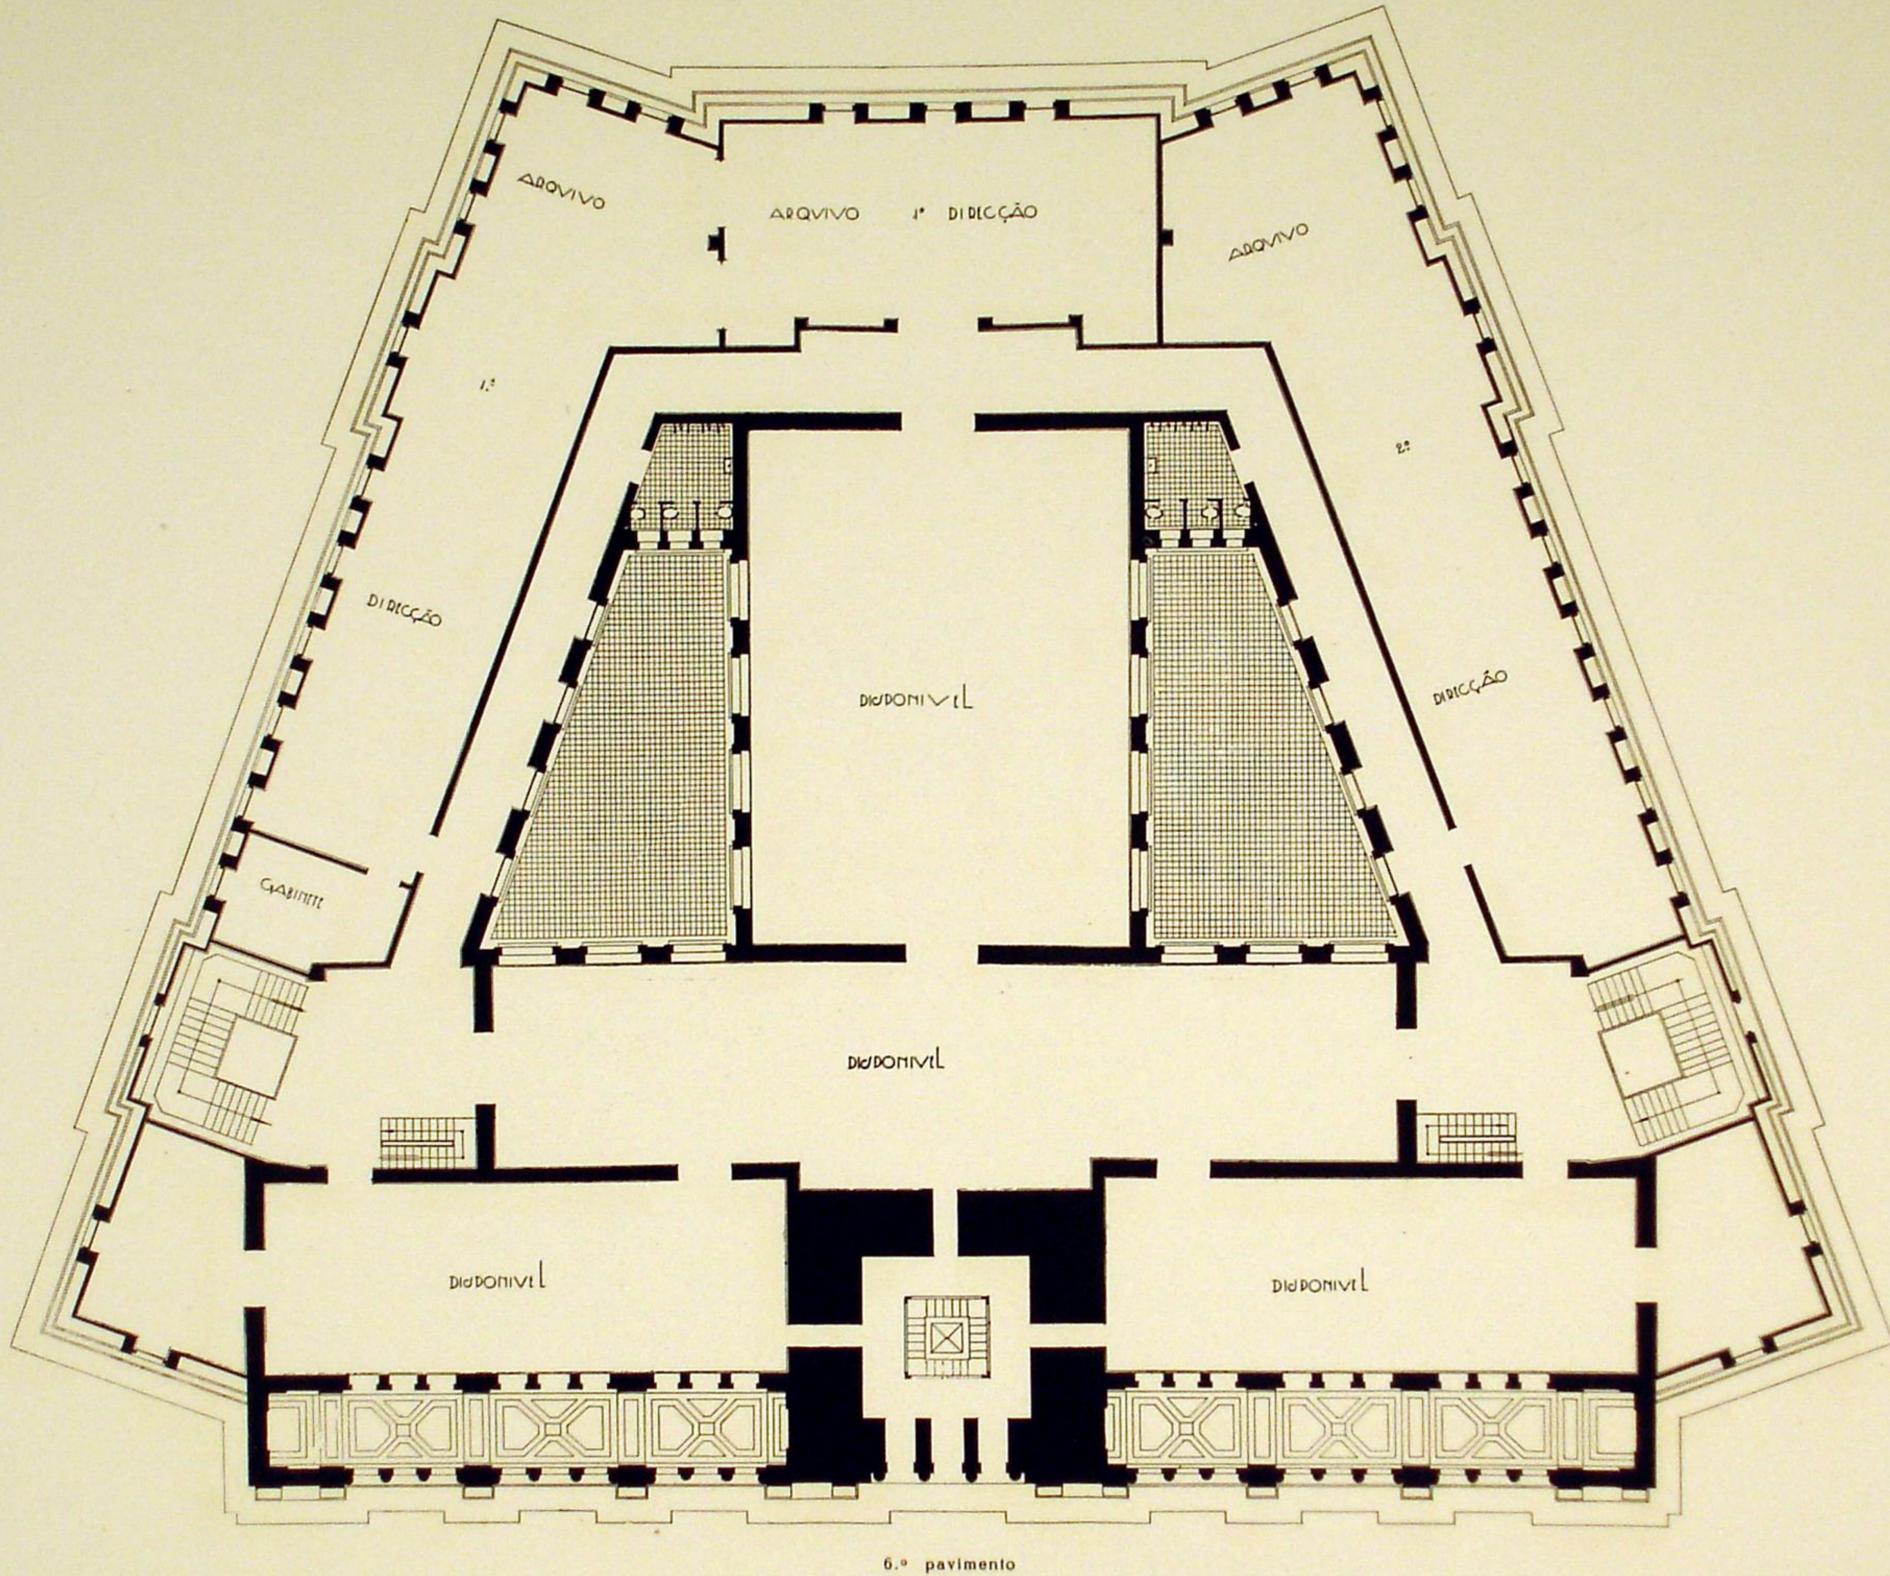

Novos Paços do Concelho

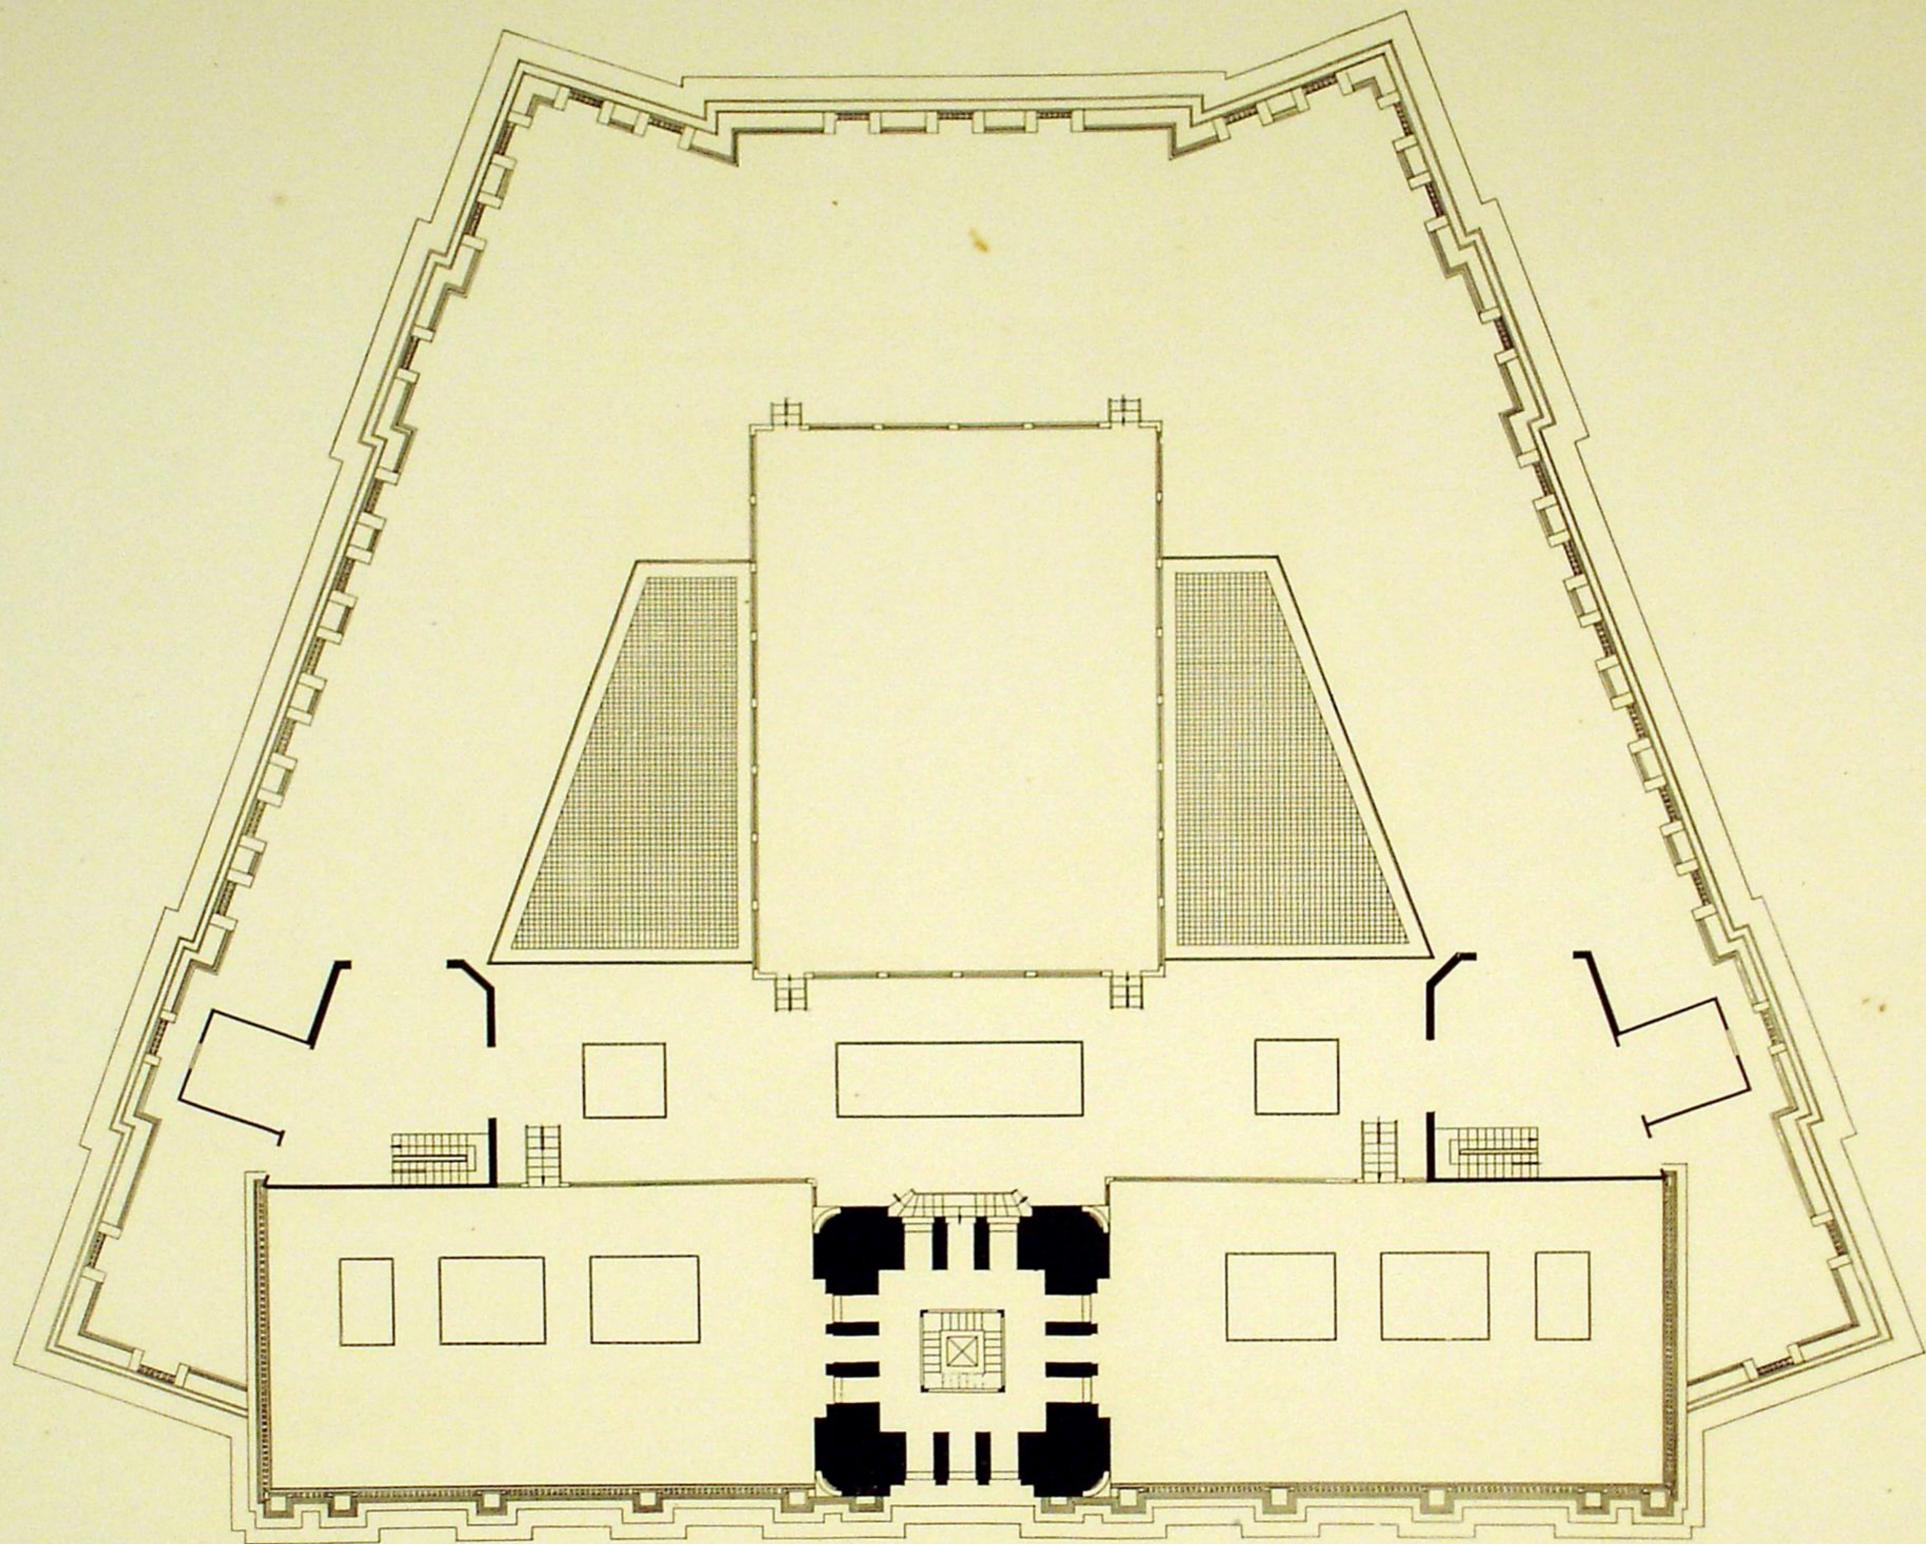

Terraços

