



- 1 Francisco Balga - R. Goncalo Cristovam. \$ = 487,25
- 2 Jose de Souza Macido - Paris. \$ = 184,50 + 209,00 = 393,50
- 3 Antonio Jose Dias Guimaraes - R. de Bomfim 56 \$ = 869,00
- 4 Luiza de Antonio Ferreira dos Santos Jr. - R. L. Roque de Camara \$ = 258,75 2.500.
- 5 Manoel Goncalves do Cruz - Vallongo - \$ = 225,65
- 6 Jose Marques Torres - L. de Padrao 345 \$ = 511,00
- 7 Antonio Augusto Ferreira Dias - R. de Herosimo 244 \$ = 230,65.
- 8 Rodrigo Antonio Ferreira Dias - " " " " \$ = 331,25
- 9 Antonio Augusto Ferreira Dias - " " " " \$ = 109,00
- 10 Rodrigo Antonio Ferreira Dias - " " " " \$ = 142,00
- 11 Jose Moreira Pimenta de Fomaca - R. St. Helofonso 433 \$ = 106,35
- 12 Domingos Teixeira d'Araujo - R. de Bomfim 112 \$ = 9,00
- 13 Antonio Moes do Reis - R. d. Alegria 268 \$ = 888,45 + 1323,15 = 2.211,60
- 14 Francisco Antonio Borges - R. Fernandes Tomas - 260 \$ = 9.655,00 = 38.054,25 - 8.750,00 = 29.304,25
- 15 Jose Moreira Pimenta de Fomaca S = 22,50

 

Projecto d' Avenida entre o Campo 24 d' Agosto e a Rua de Barros Lima

Perfil longitudinal

Cotas do projecto
" " terreno
Nº dos perfis
Distancia entre perfis
" a origem

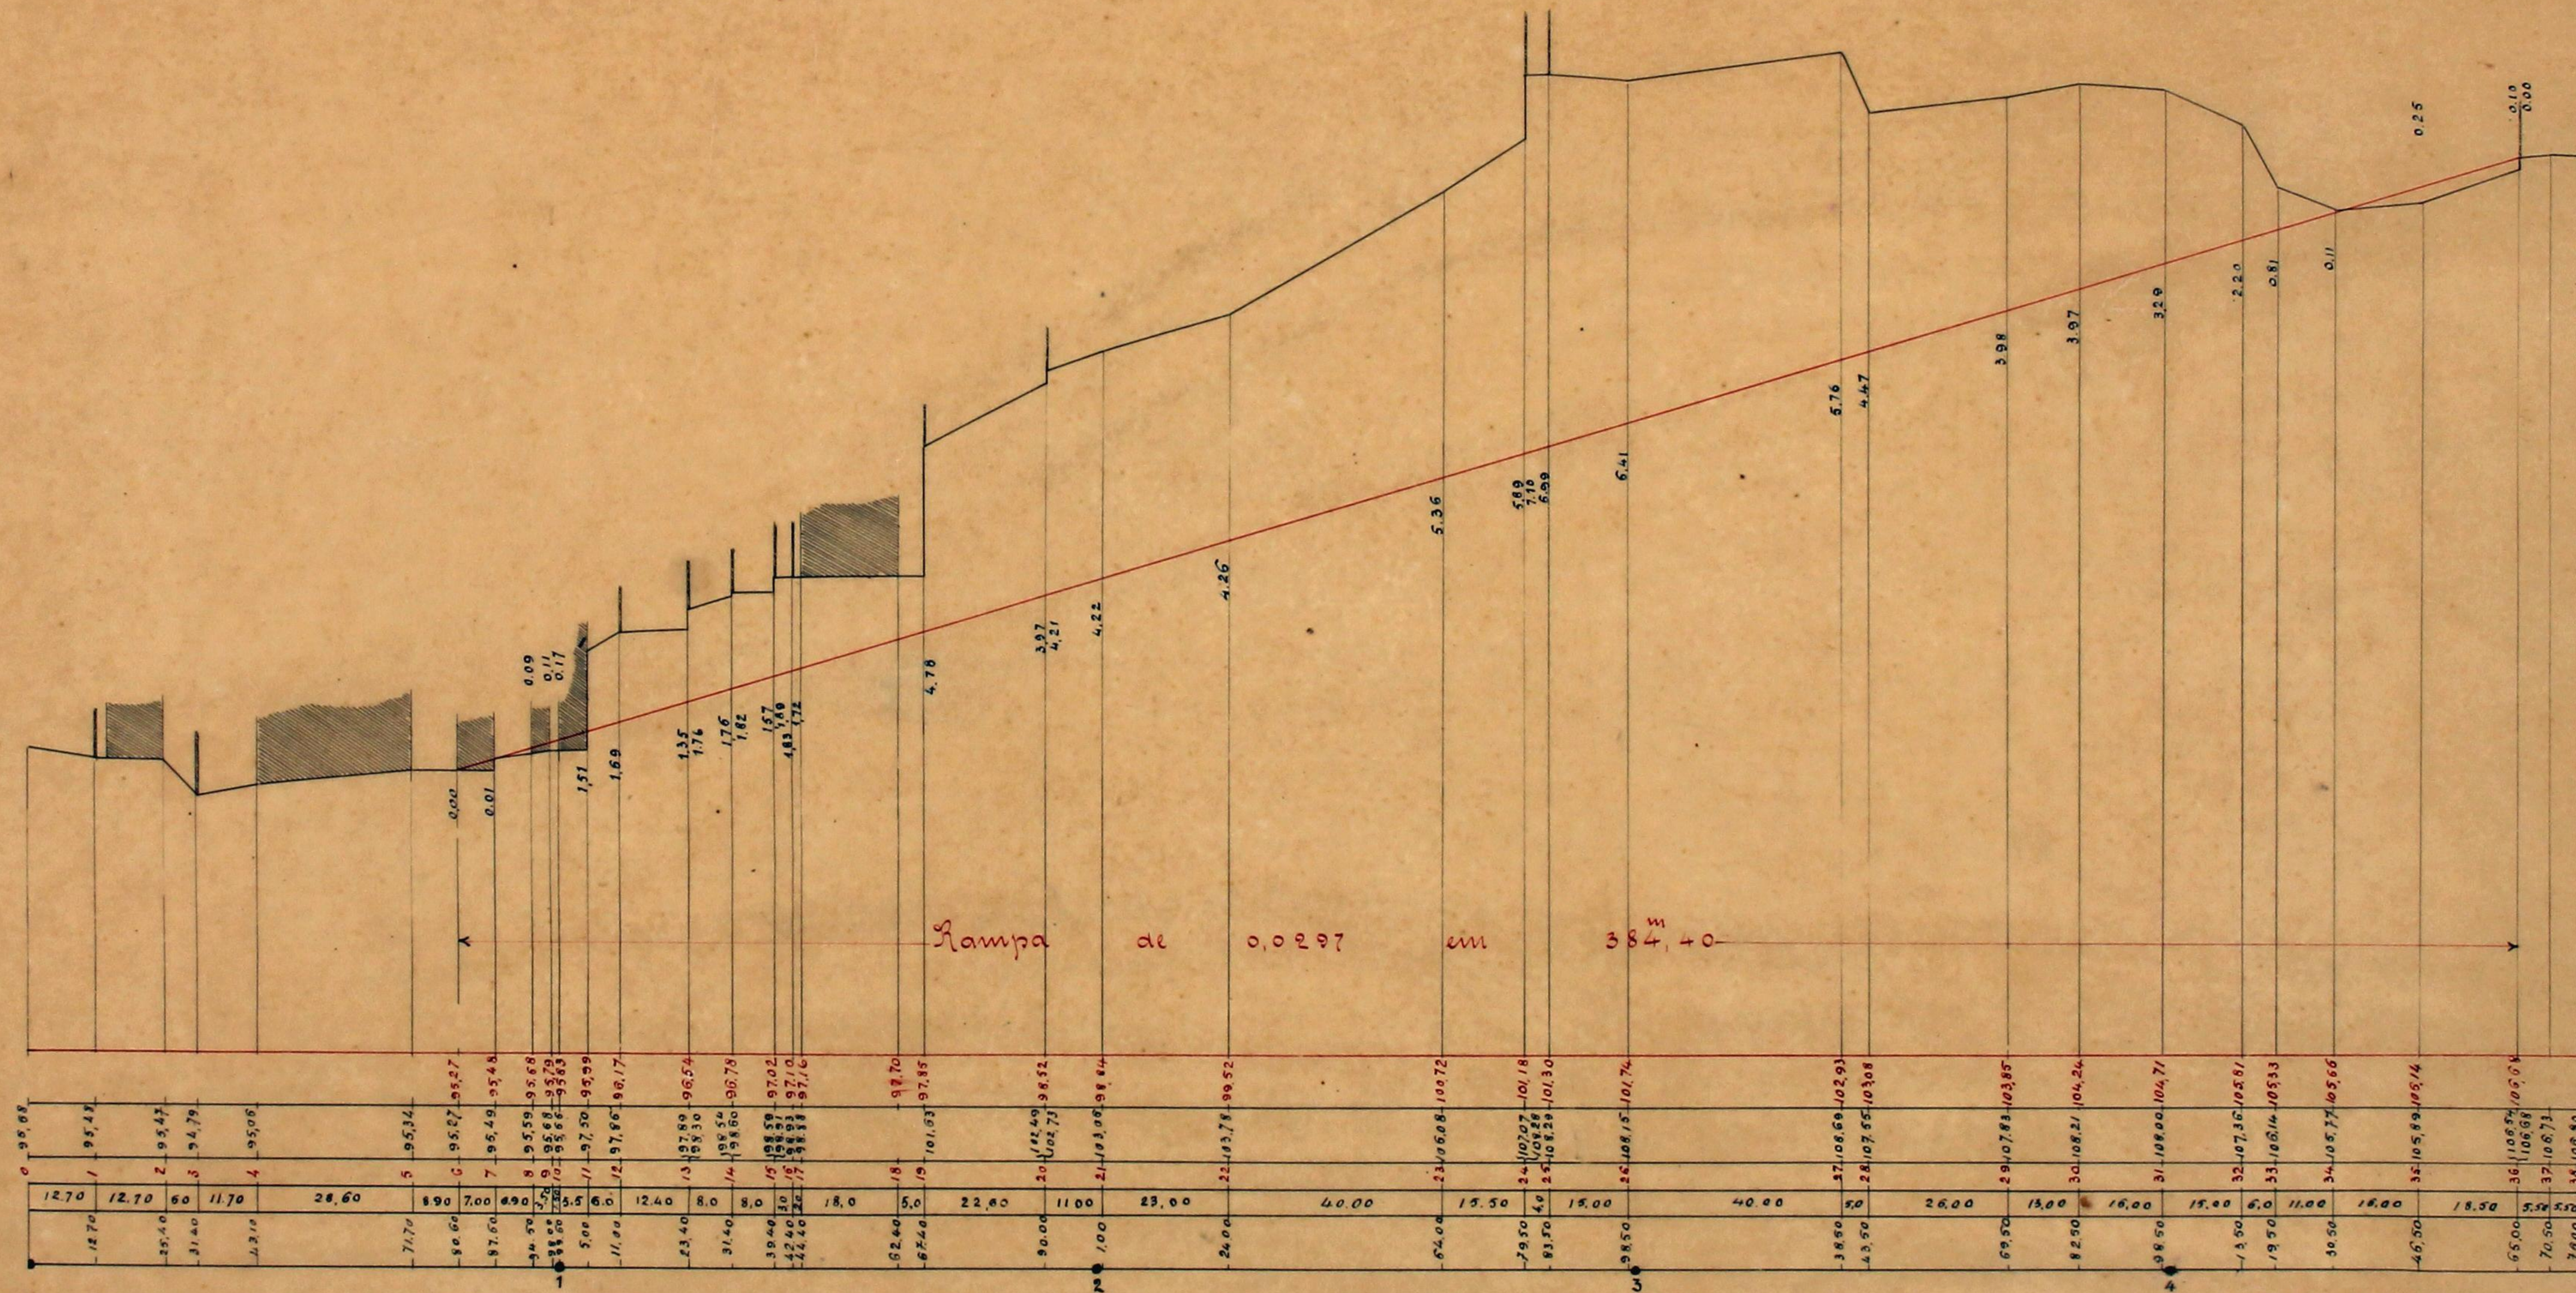

Escala:
Horizontal: 1/1000
Vertical: 1/100

