


C.M.A. BIBLIOTICA MUNICIPAL
D. S. U. A.
Serviços de Obras
Municipais e Habl.
Populares.

PLANTA DO 1.º ANDAR ~ ESC. 1:200

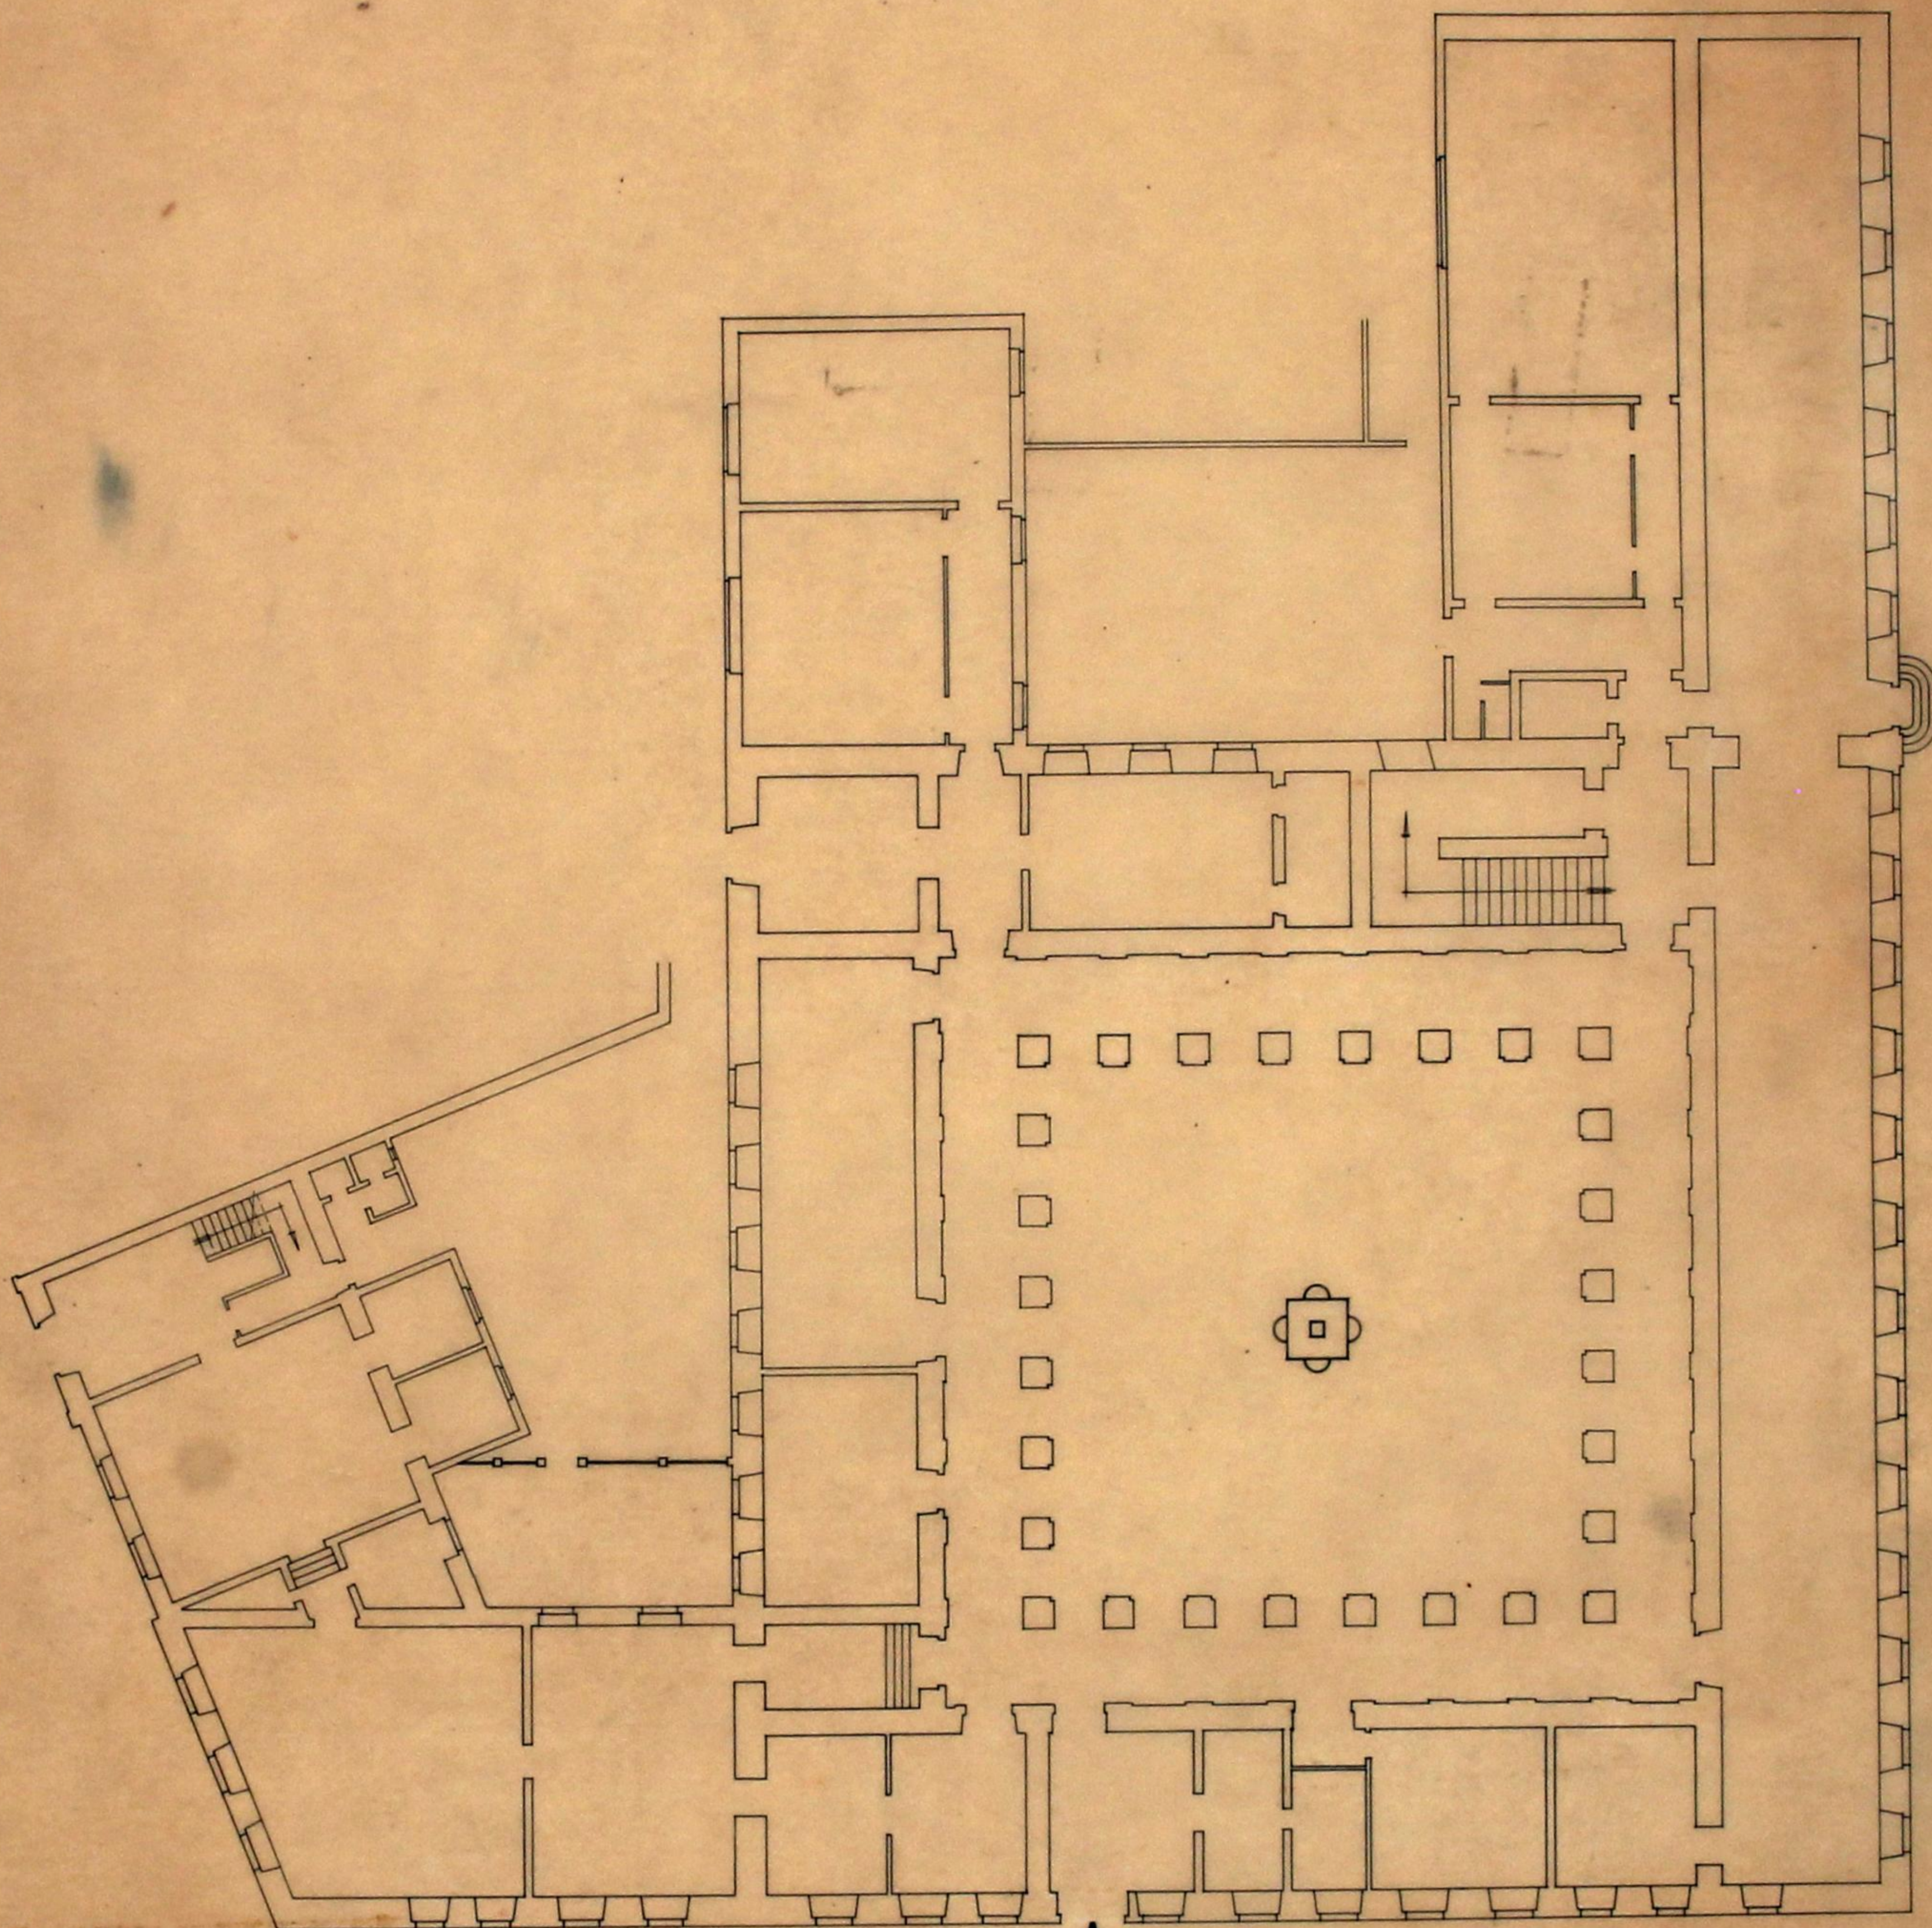


(A) 25/8/45 - NA/TGJ - C

DESENHO Nº 26
DATA: 25/8/45
PROJETO:
DESENHADO: Manoel R. Vieira



2

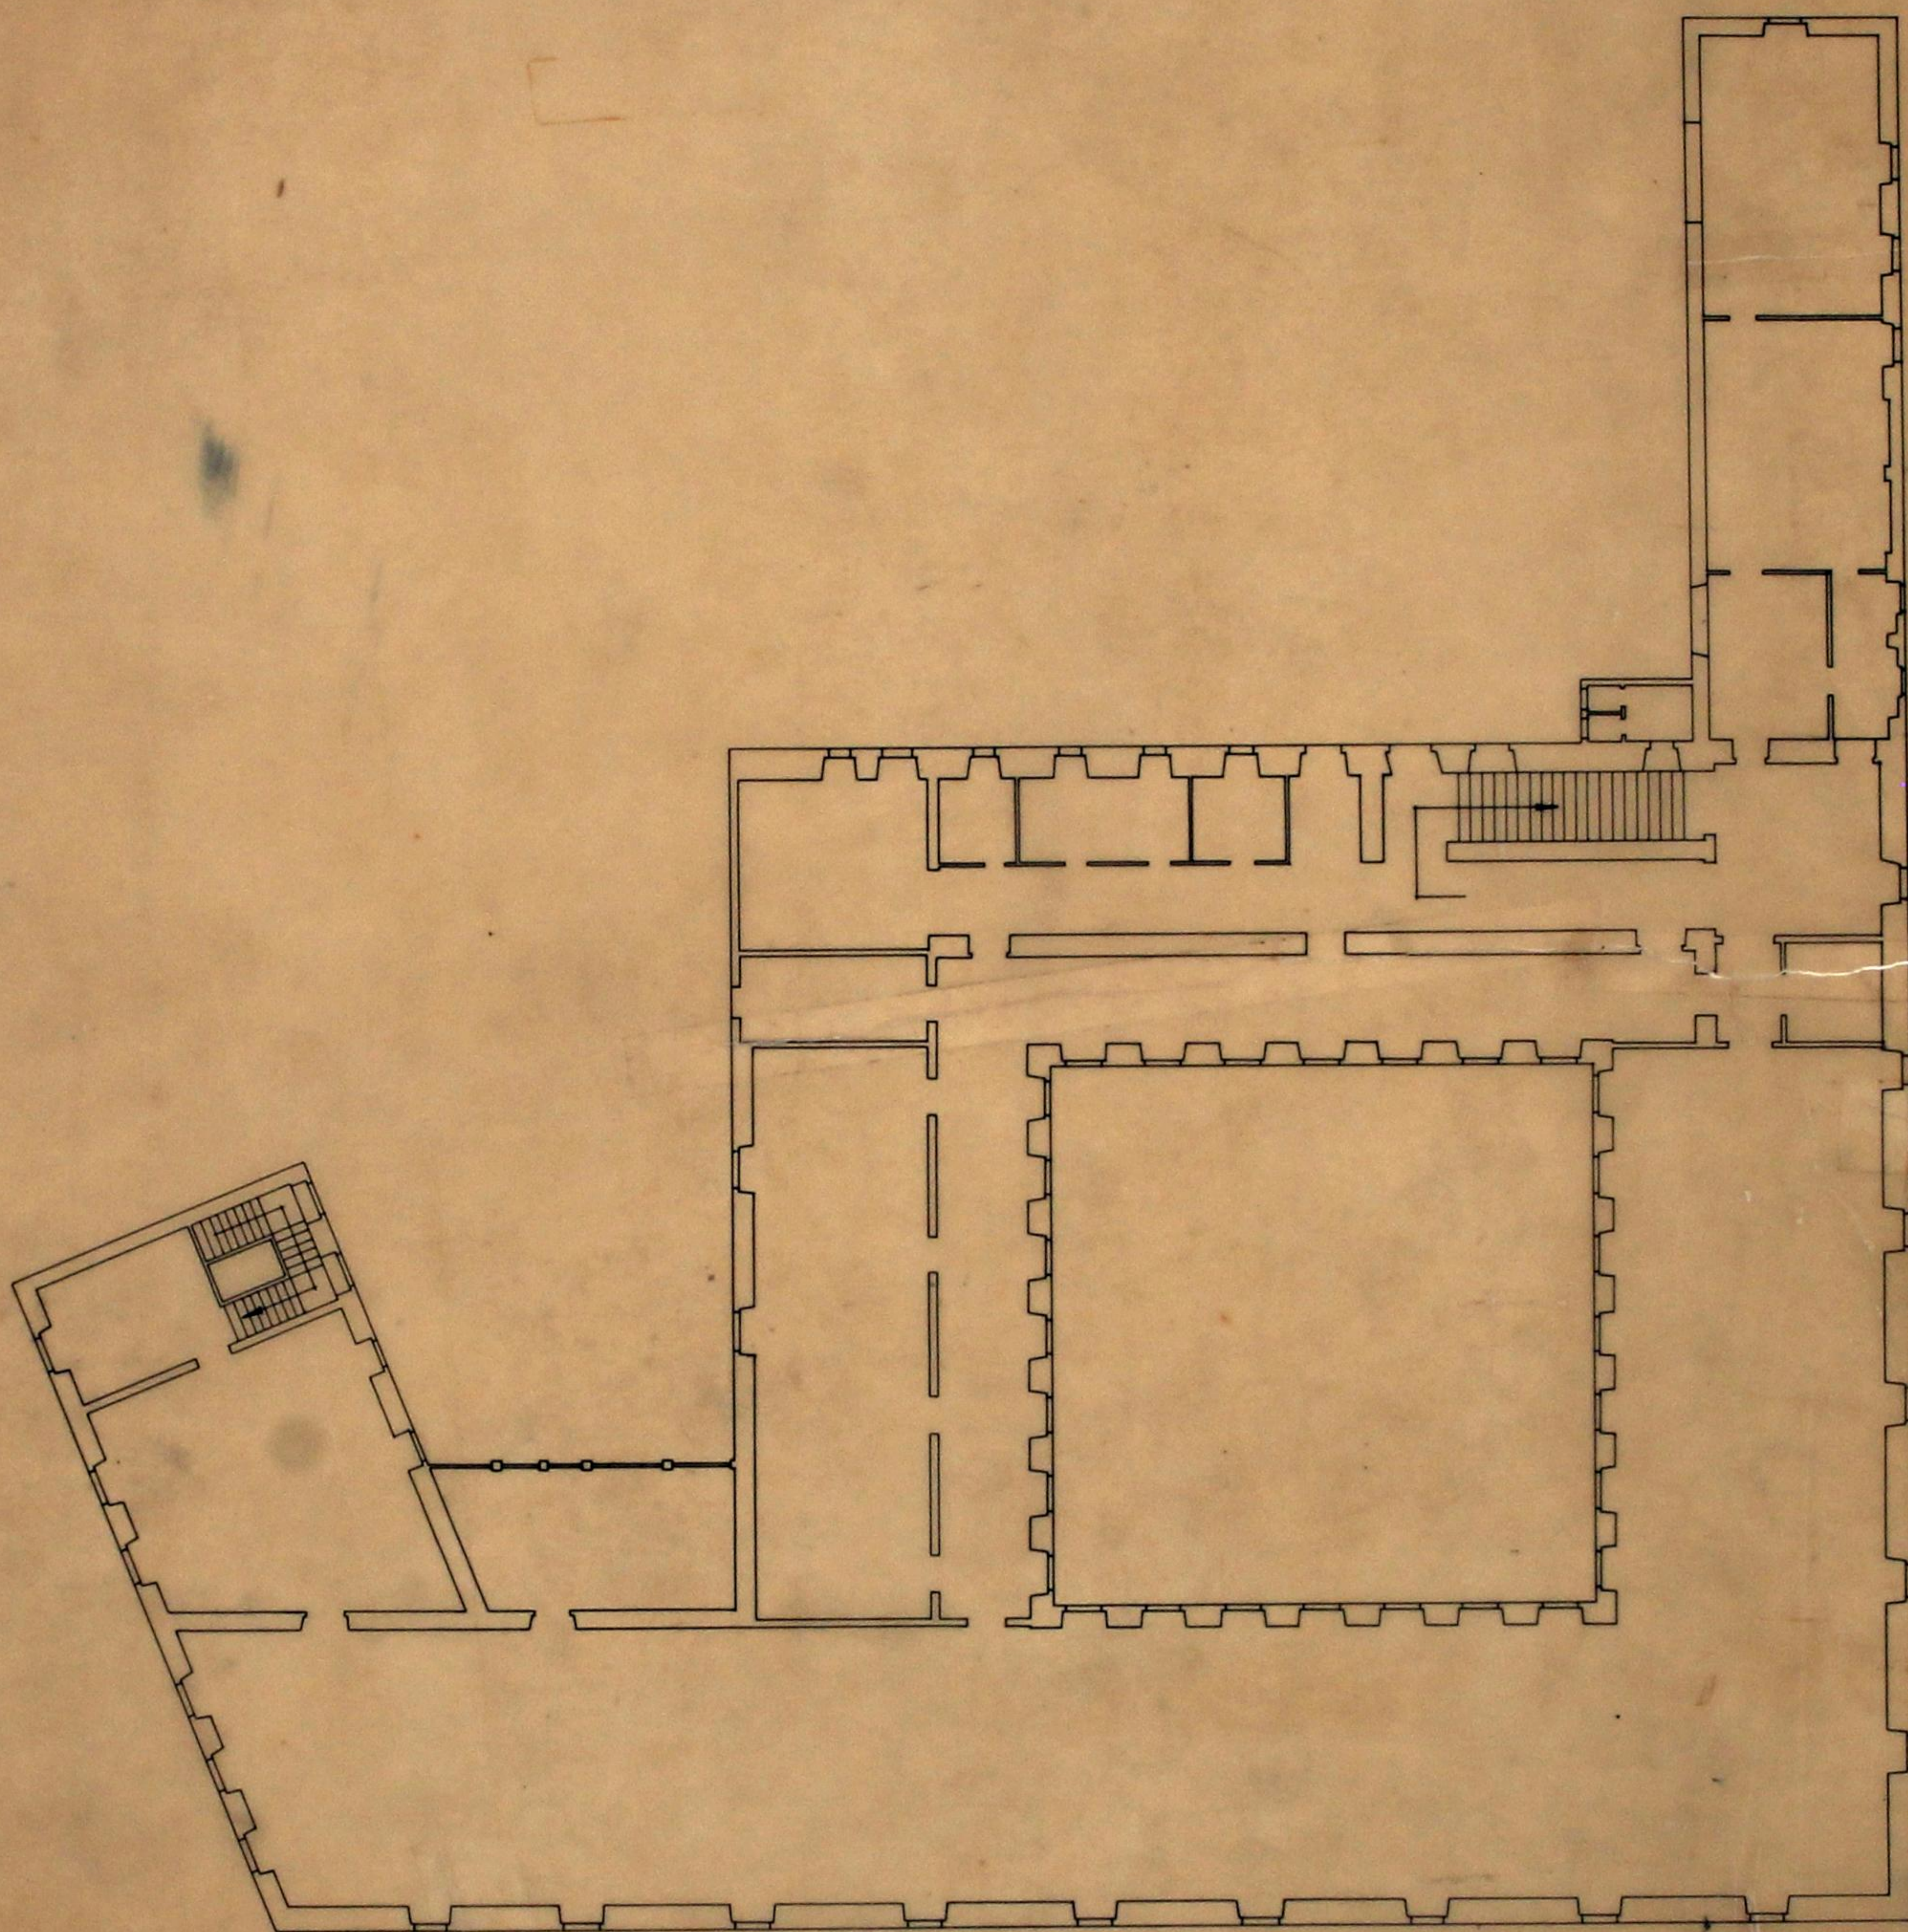


Q U A I L I. J. I. I. I V

(2) SUB-PA/TCD-C

IDENTIFICATION N° 27
 27 / 8 / 45
 Chef.
 Manuel C. Vieira



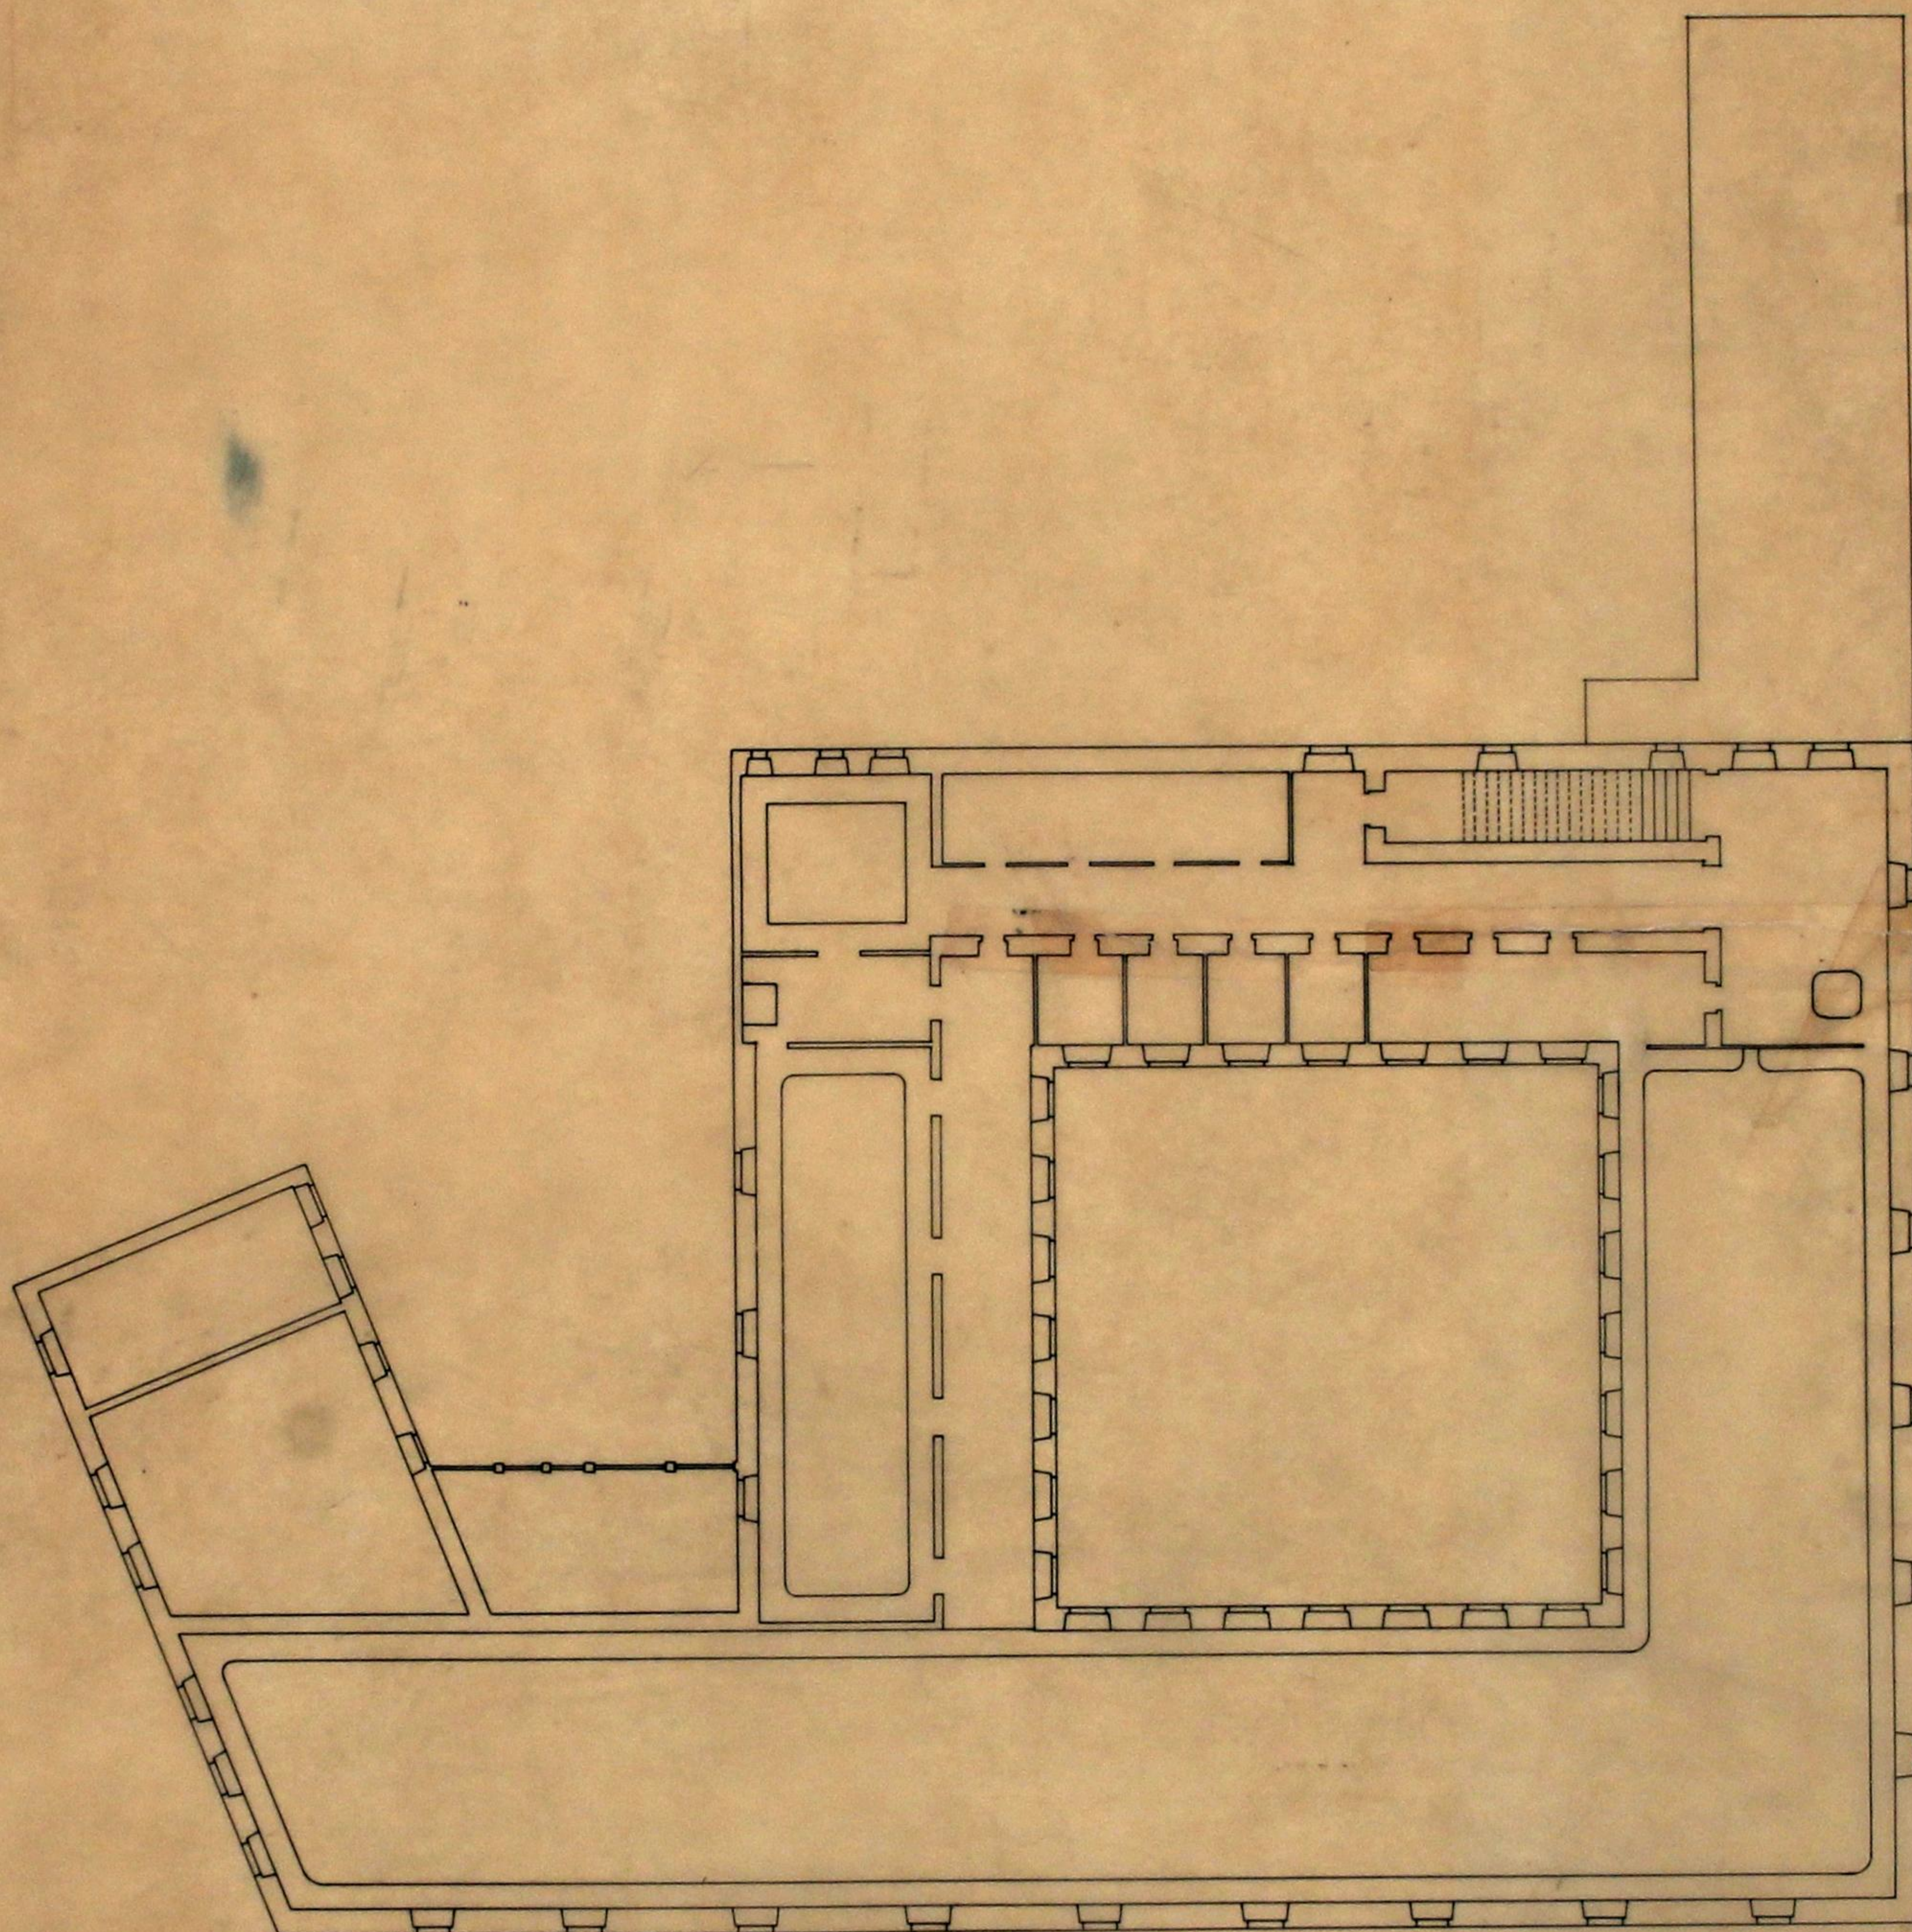

AVENIDA DE FRUTAS

(E) SPS-PA/TCD-C

PROJETO N.º 182	VISTO
DATA 6/11/47	O Eng.º Chefe.
PROJETO:	
DESENHO: Manoel C. Costa	

