



— — — Planta Topographica ESCALA 1:500 — — —

do terreno em que D. Maria Christina Bellega Moreira de Sá vai construir
um grupo de casas operarias.

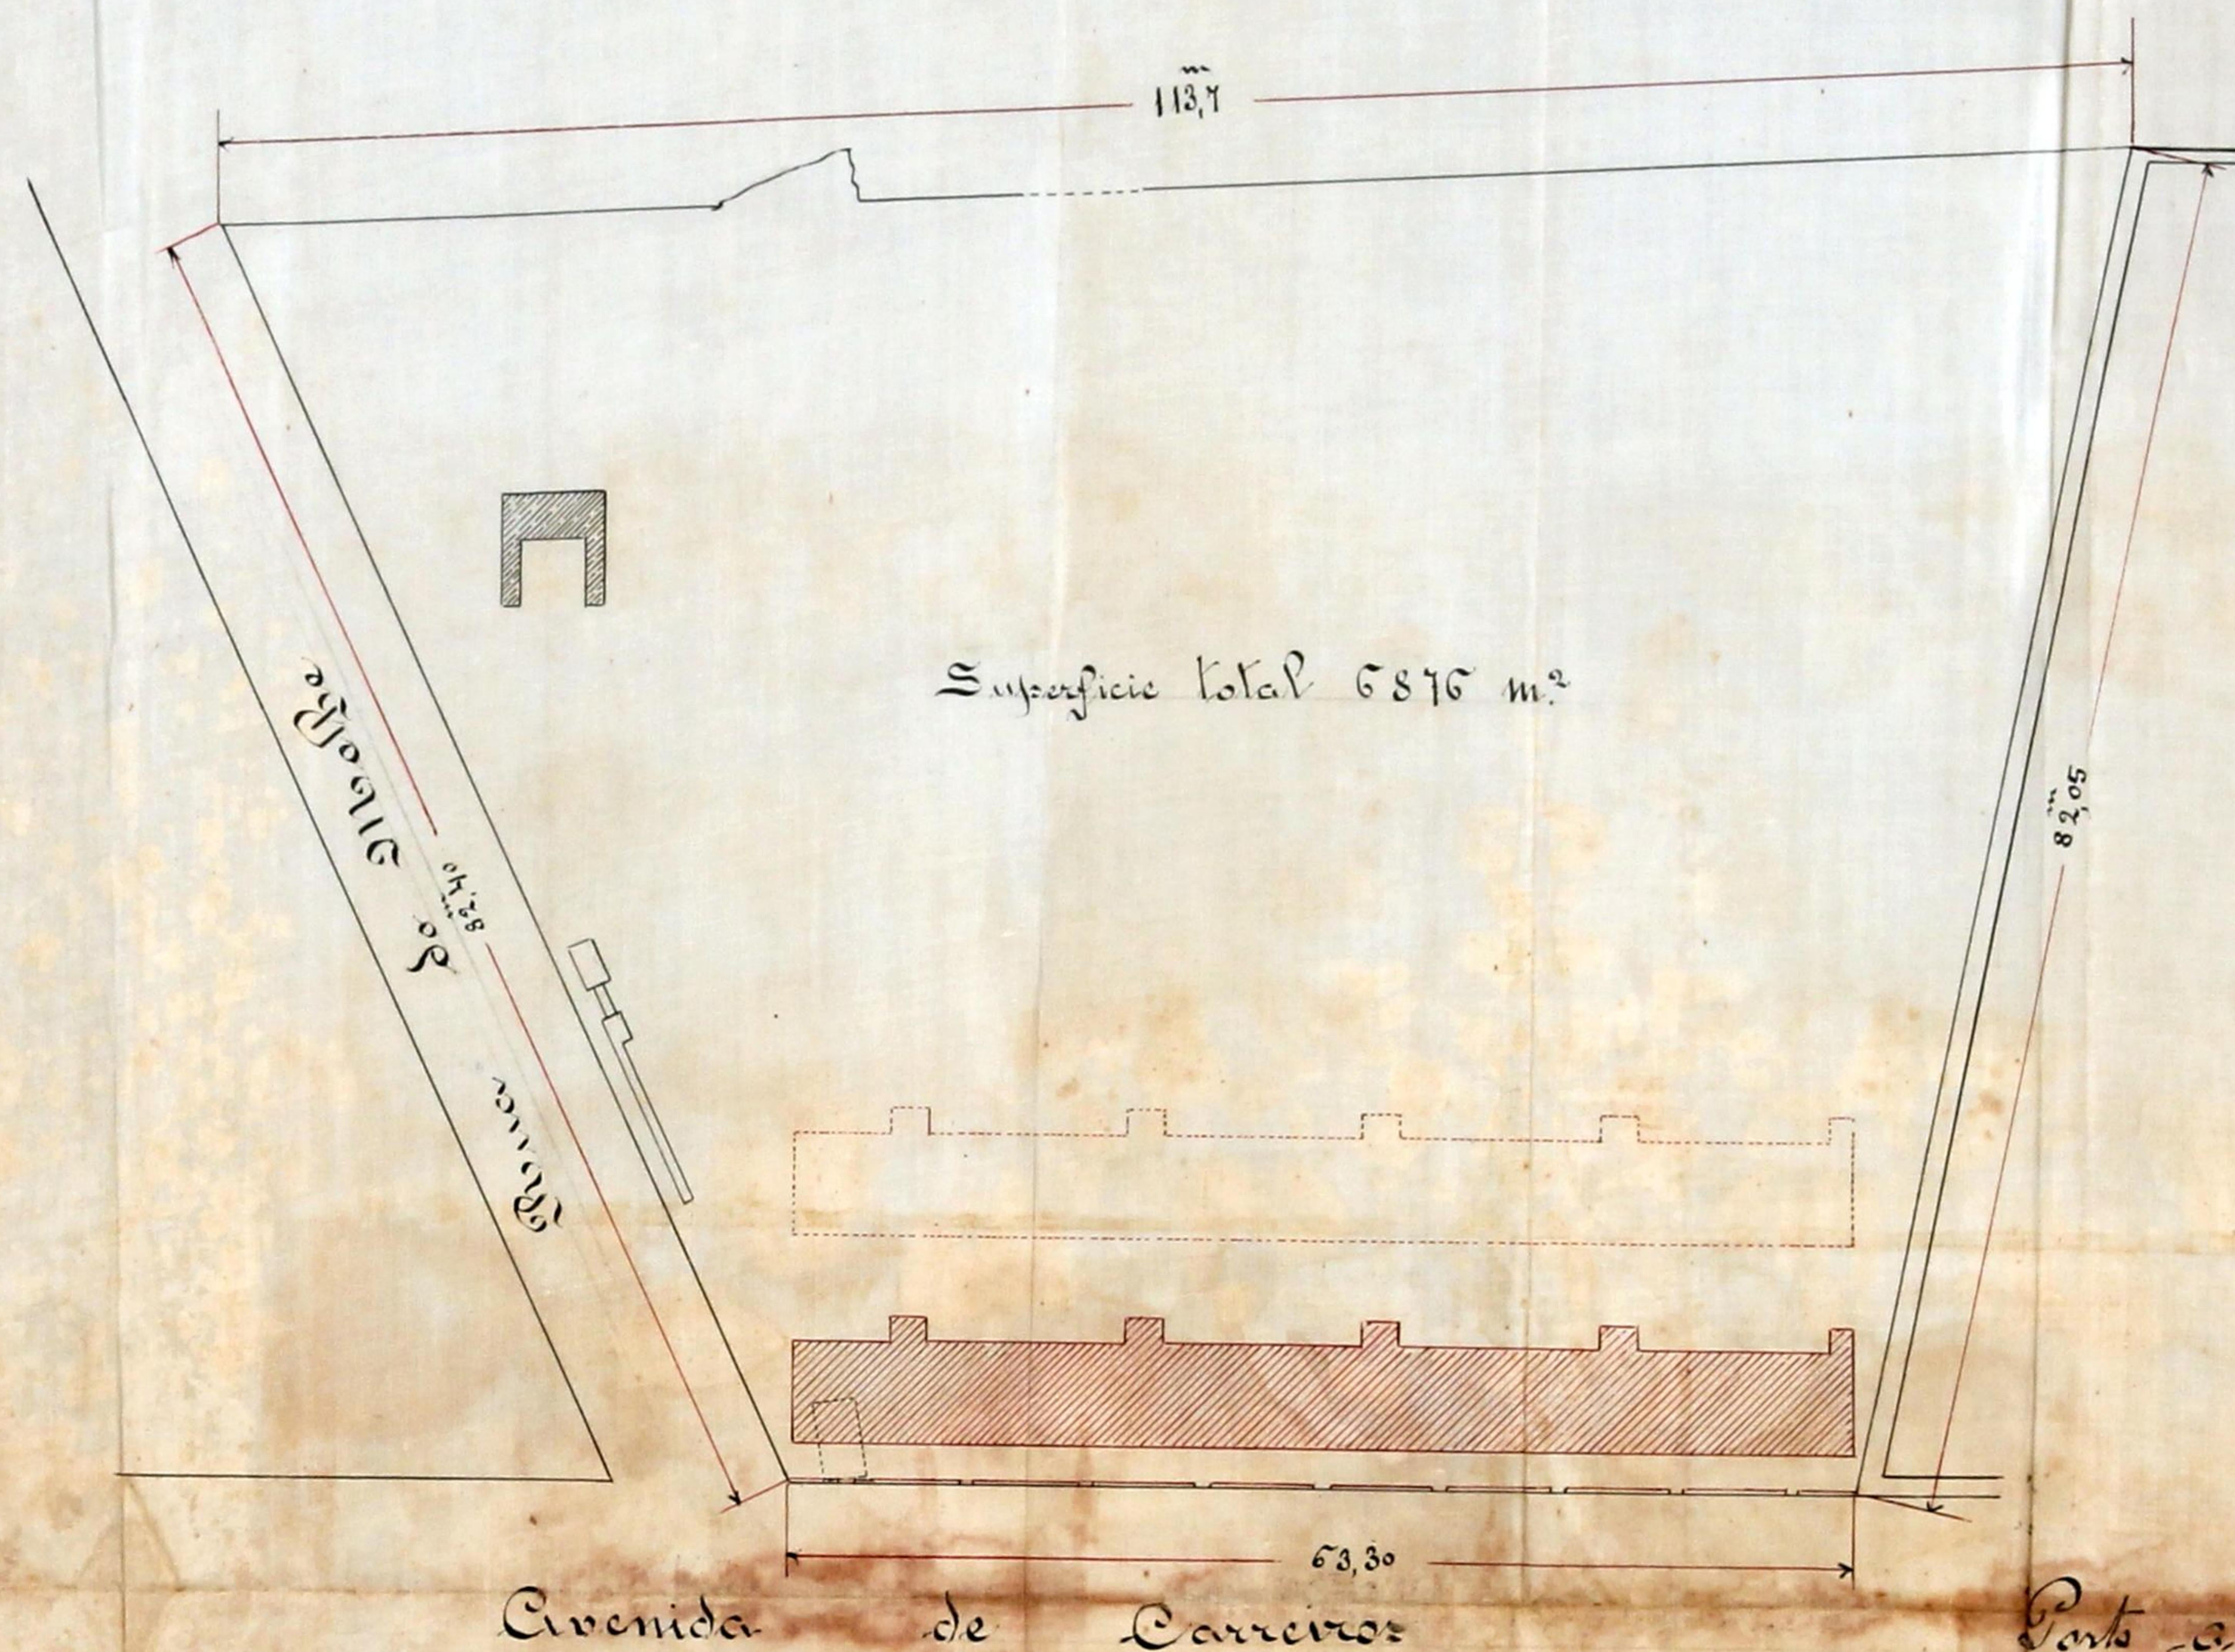


Porto abril de 1910
João Figueira Barros
Construtor - Desenhista


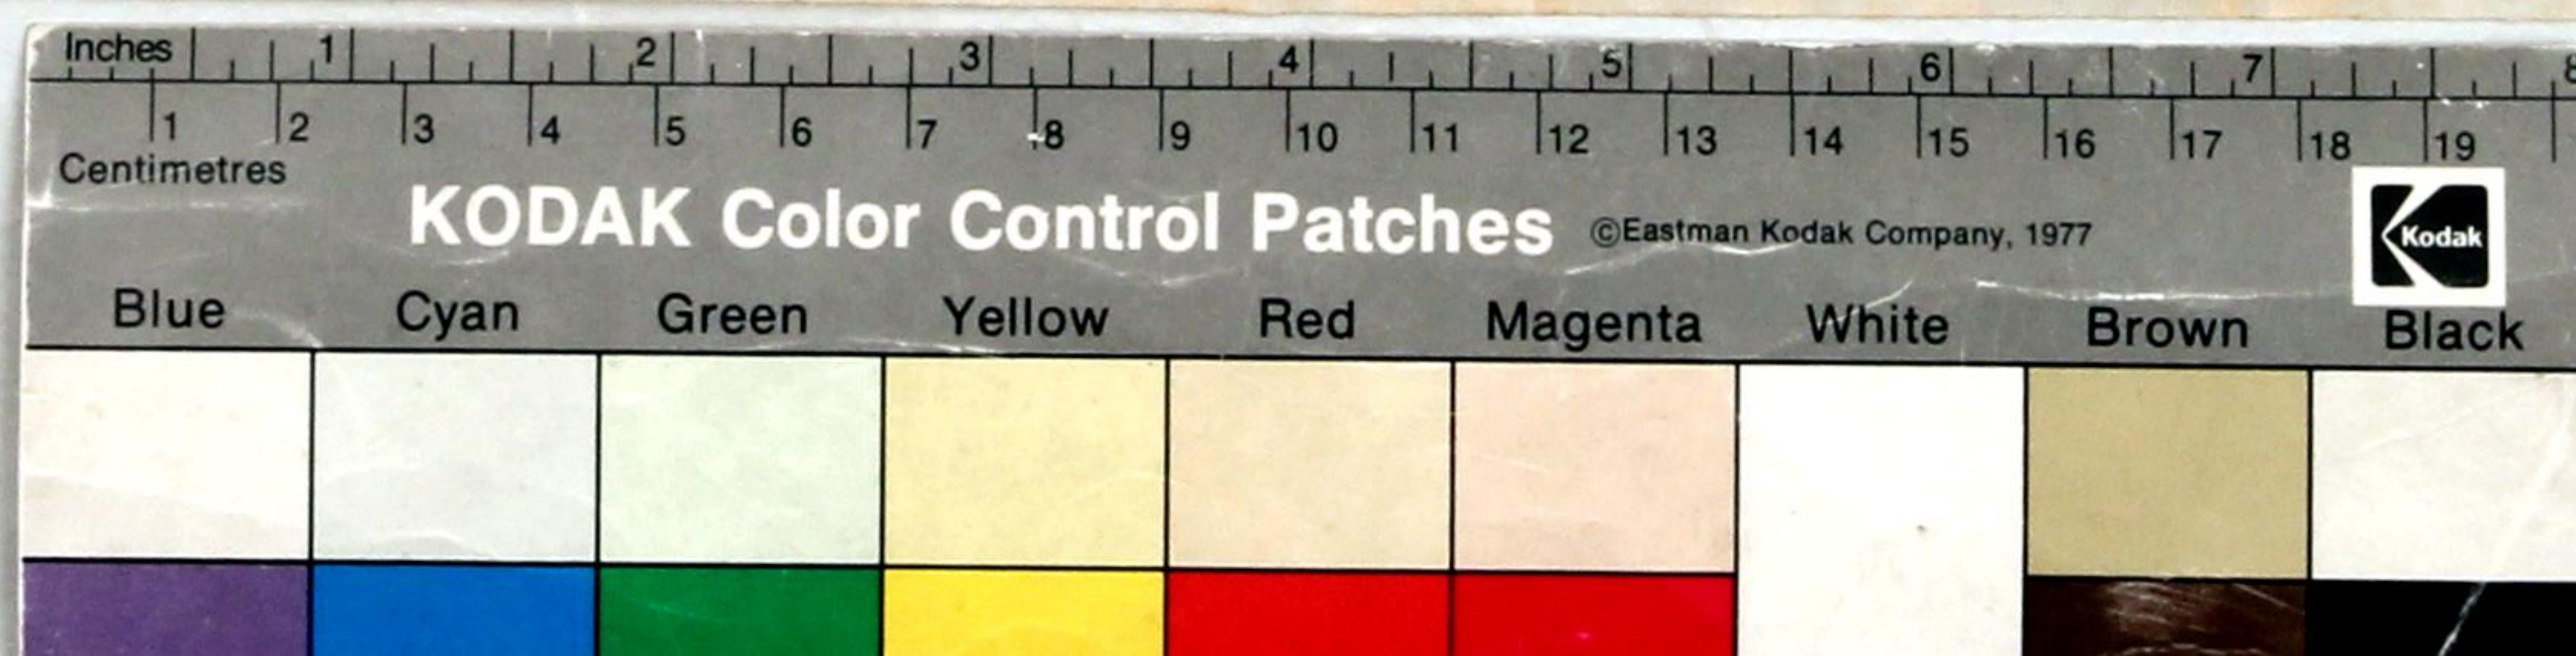


— Alçado da grade vedação sobre a Avenida de Carreiros, à Tor. —


— Corte por TT' —

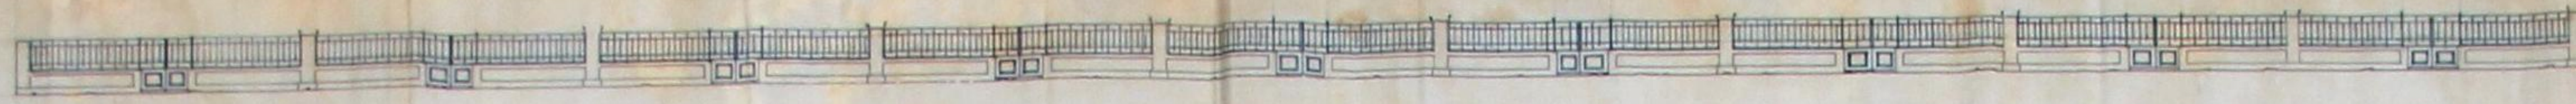

— Alçado principal —

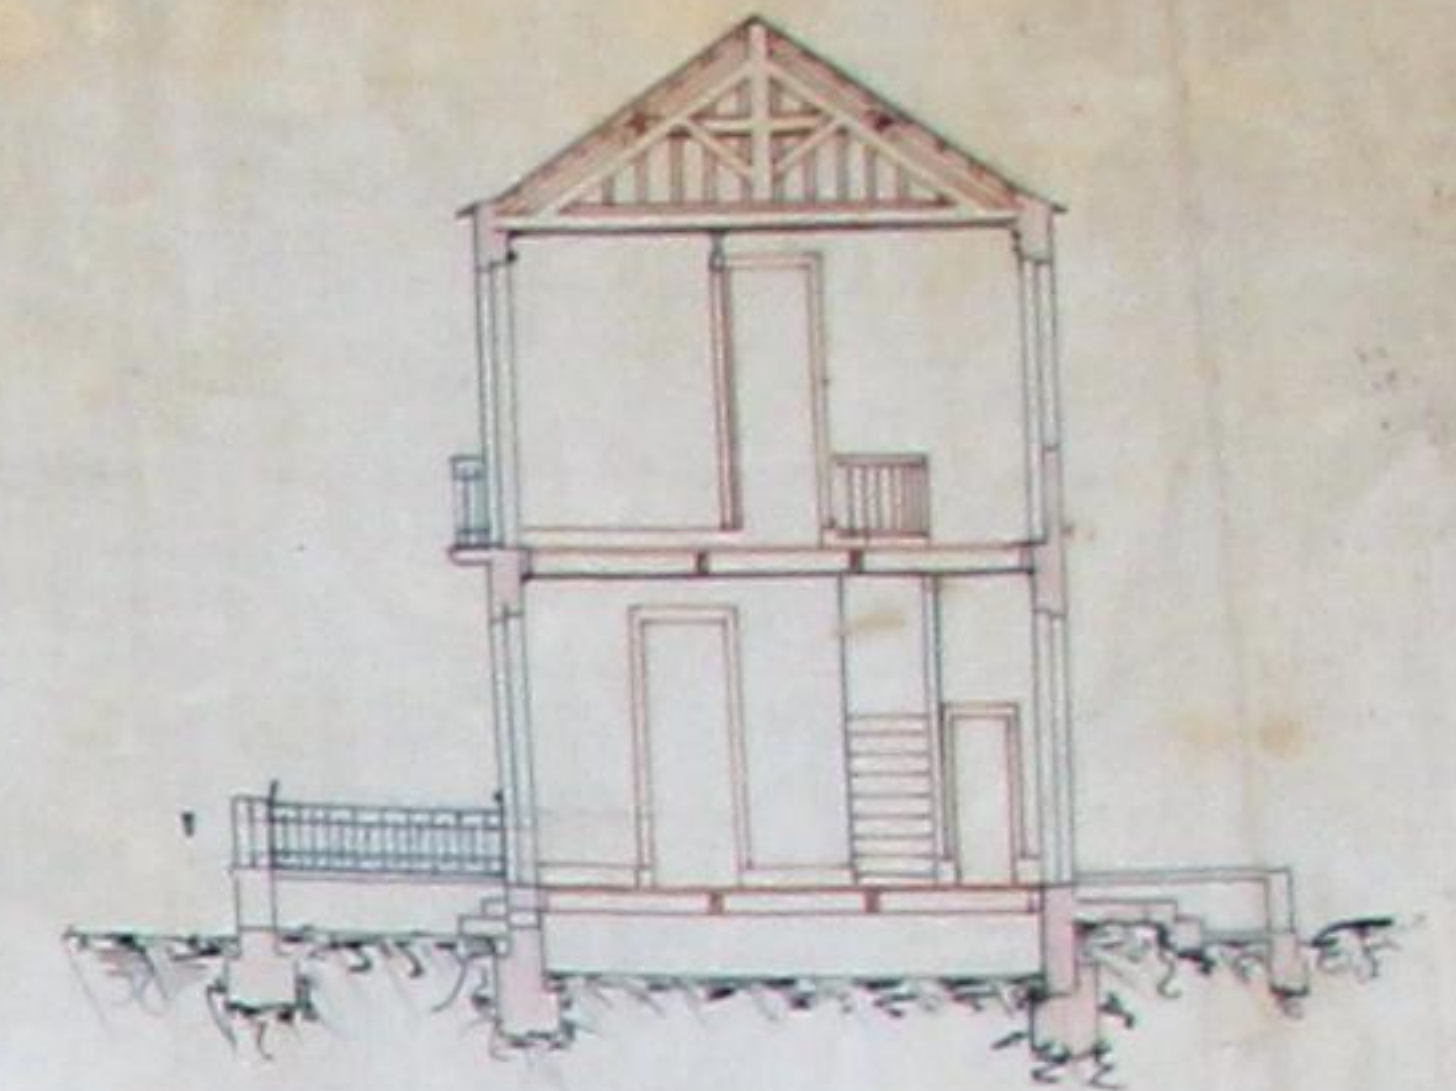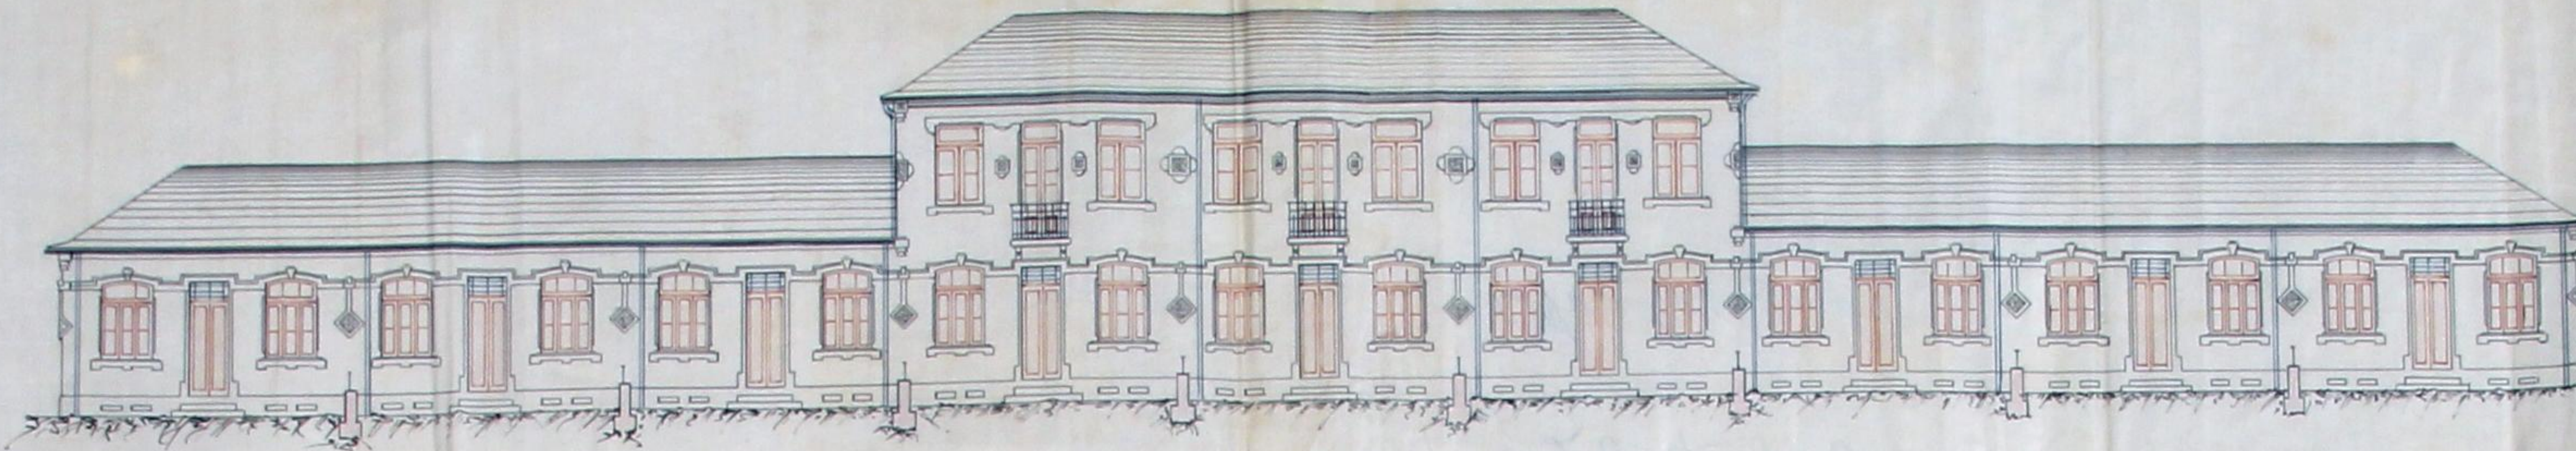


— Corte por LL' —

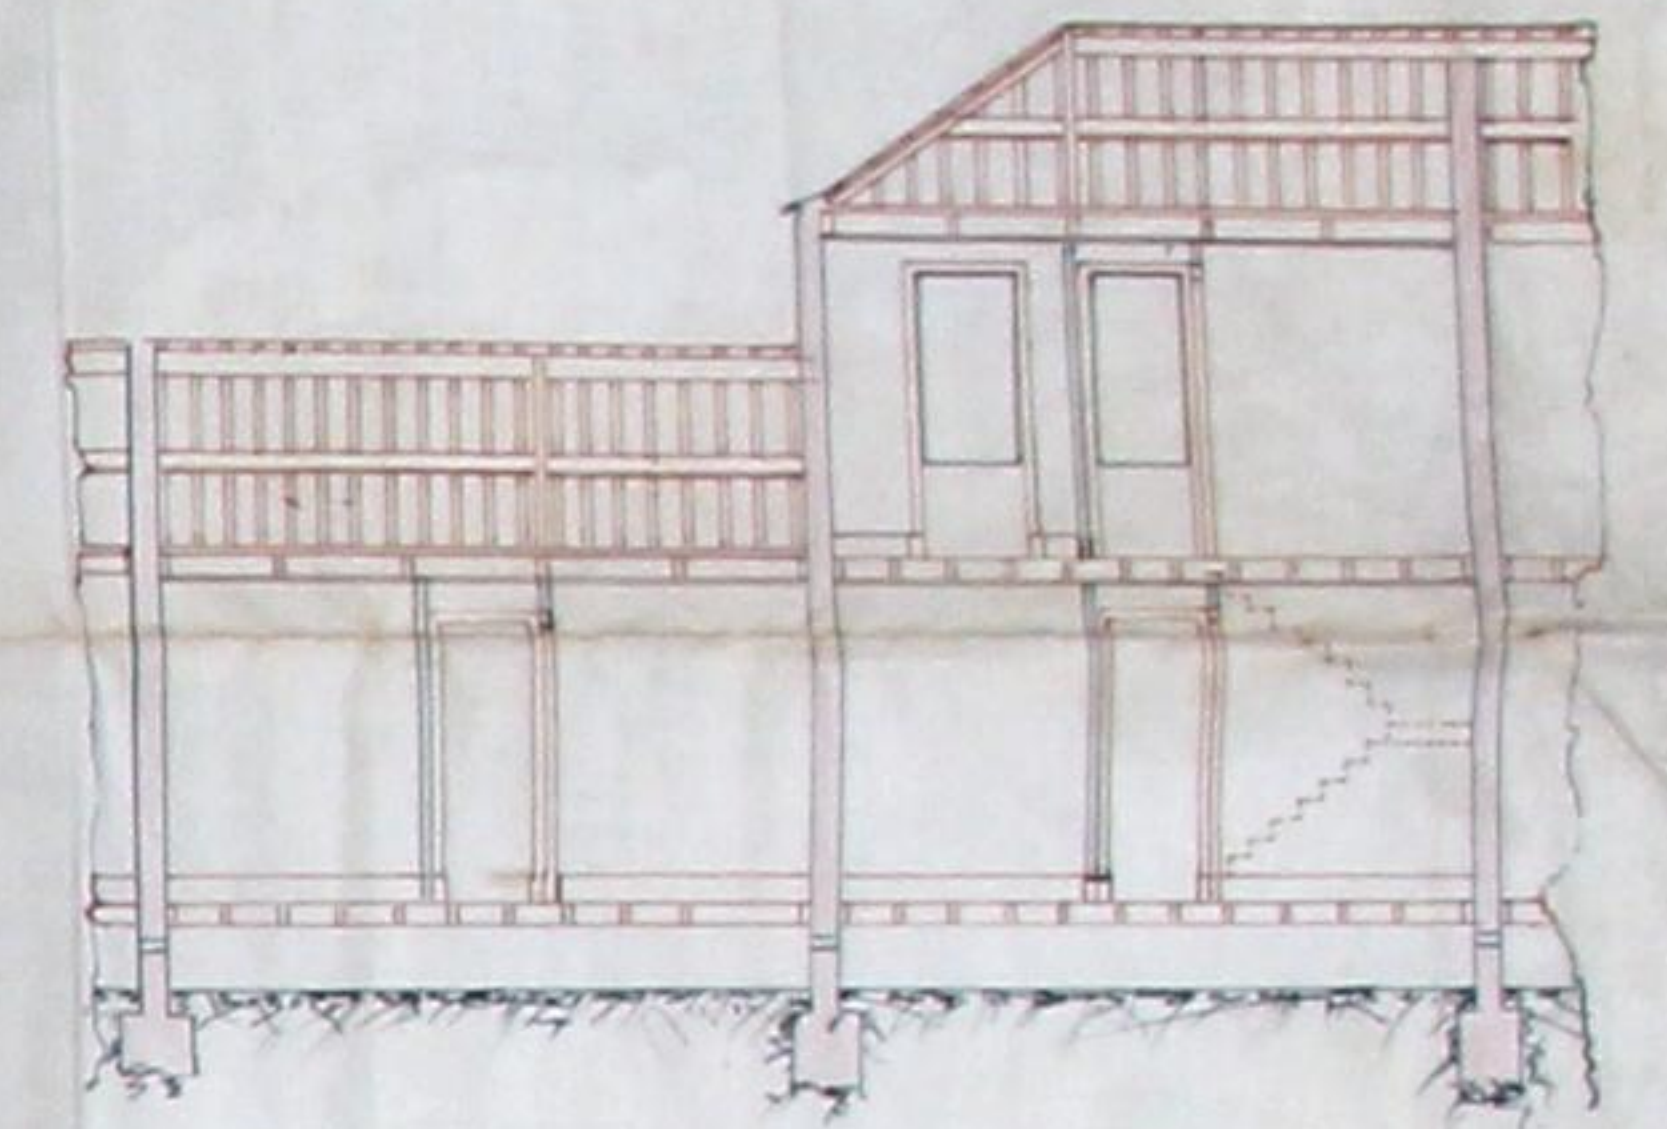


— Alçado posterior —


— Escala do projecto 1:100 —

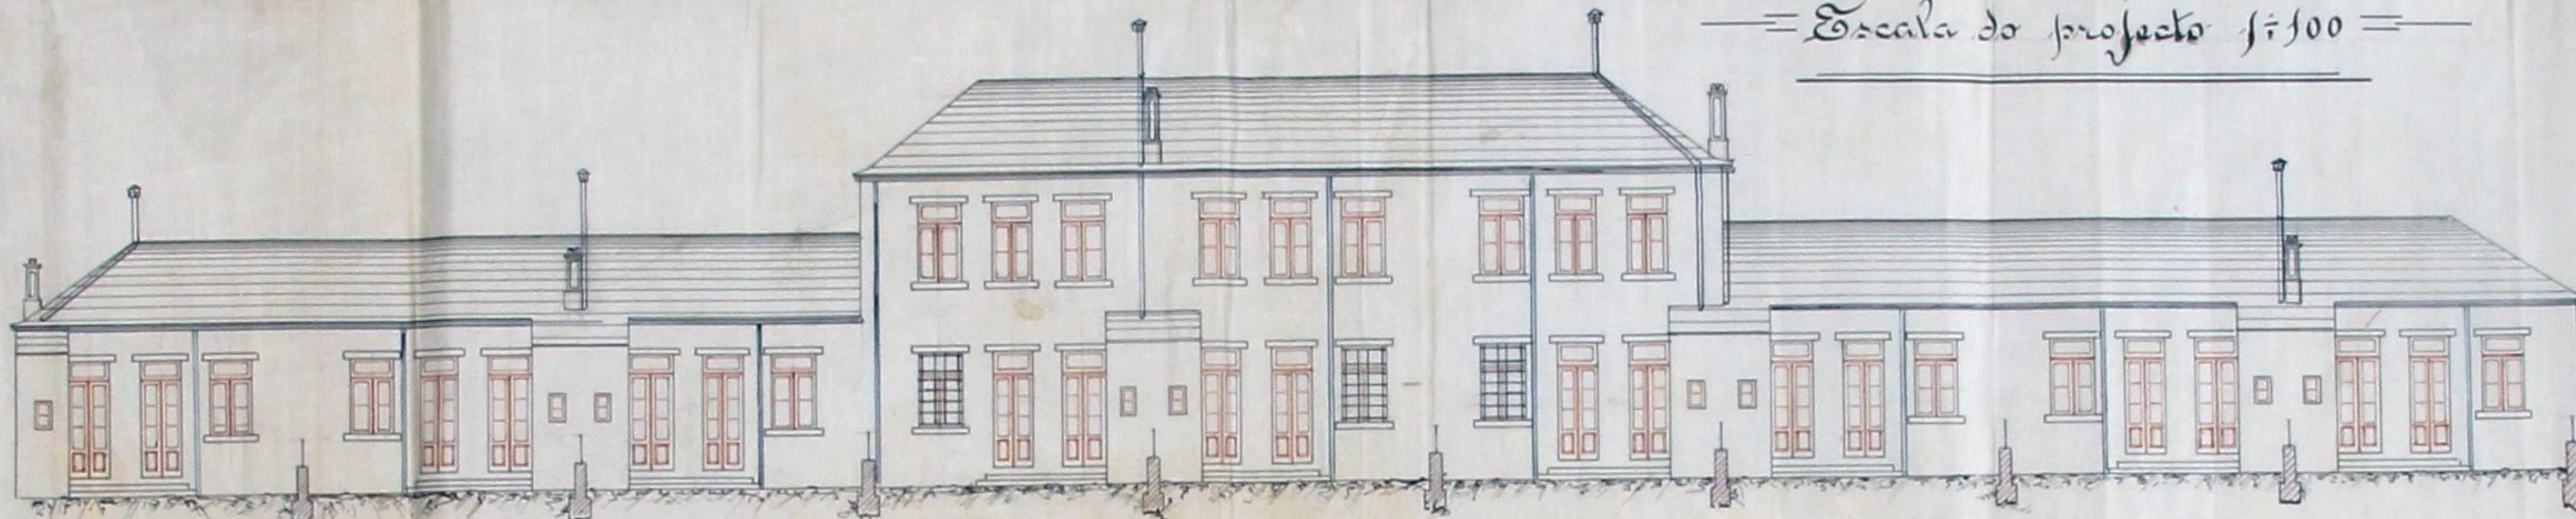

— Corte por AA' —

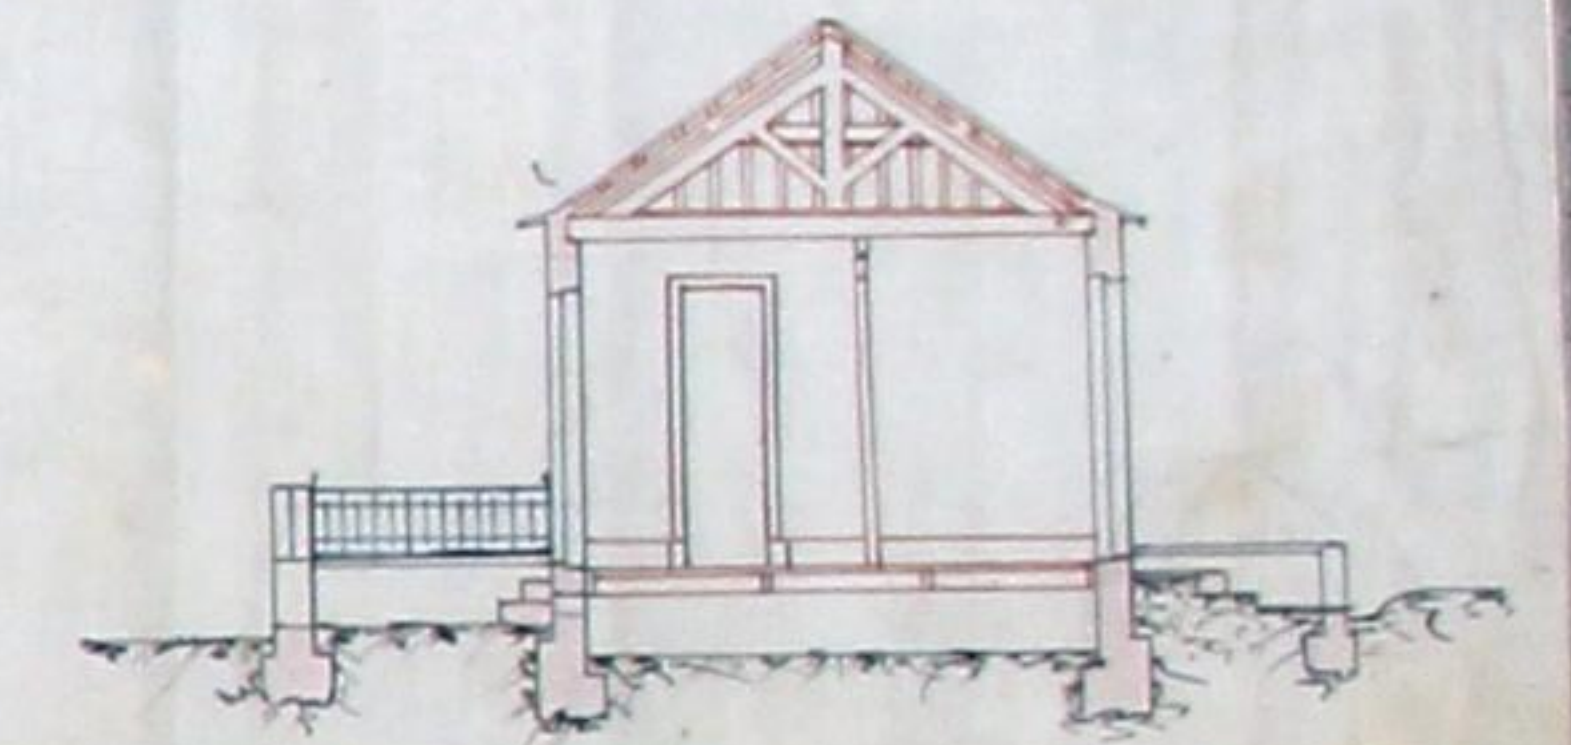

— Planta do 1º andar —

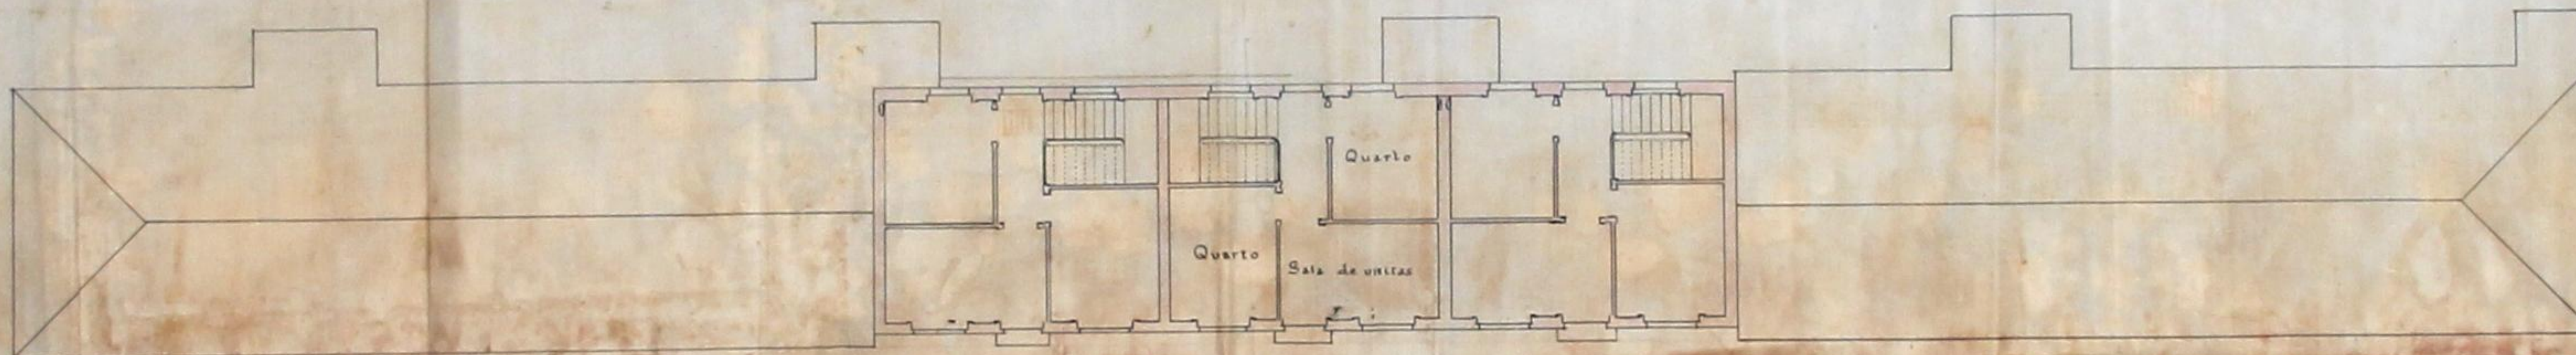


— Corte por HH' —


— Detalhes: —

— ESCALA 1:50 —


1,00 metros de altura

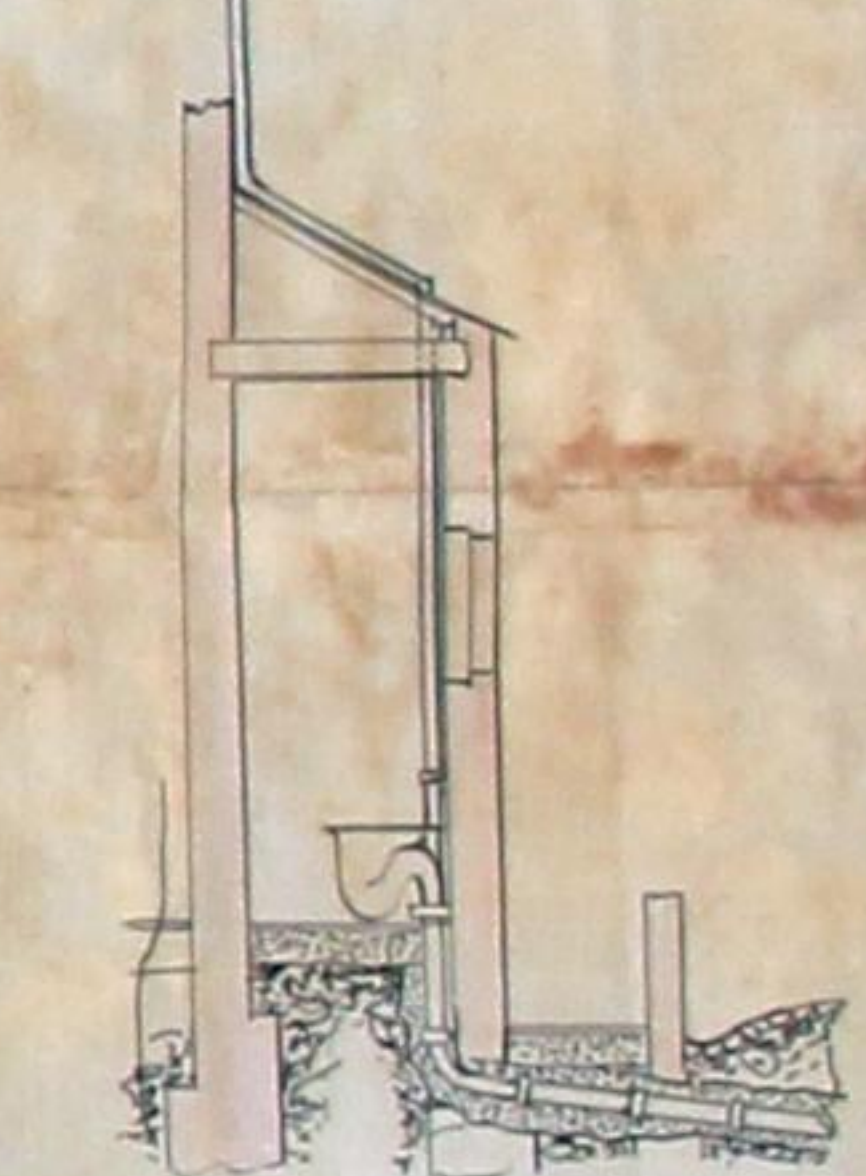

— Planta ao rés-do-chão —

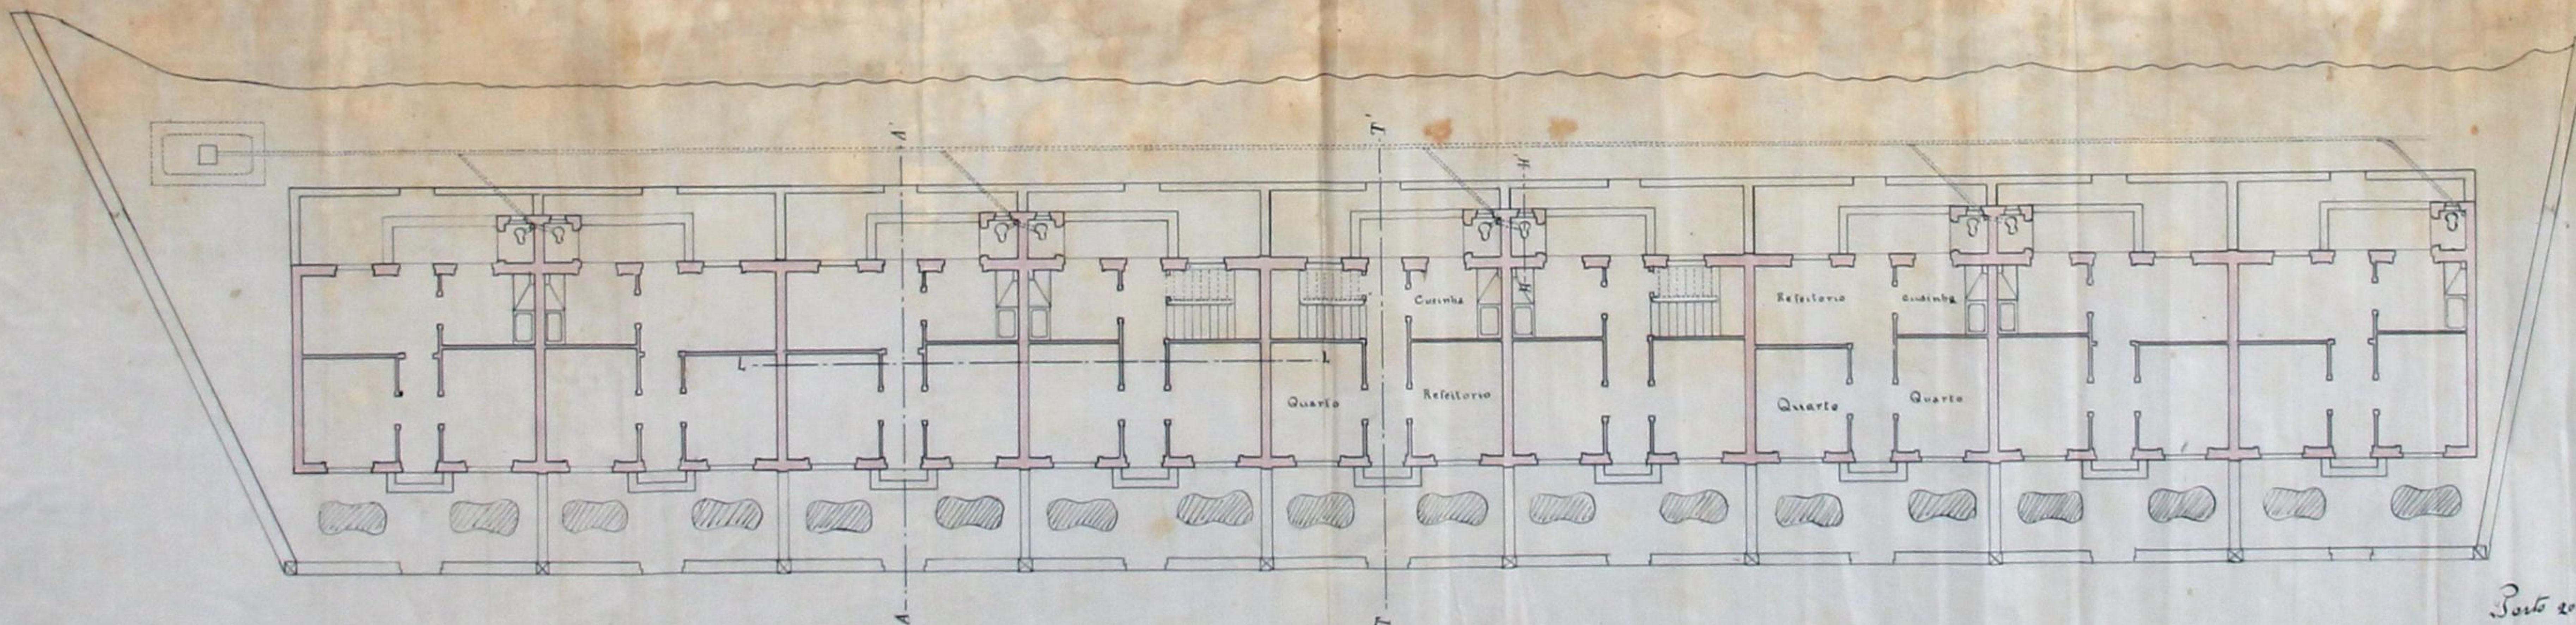

— Corte vertical da fossa —

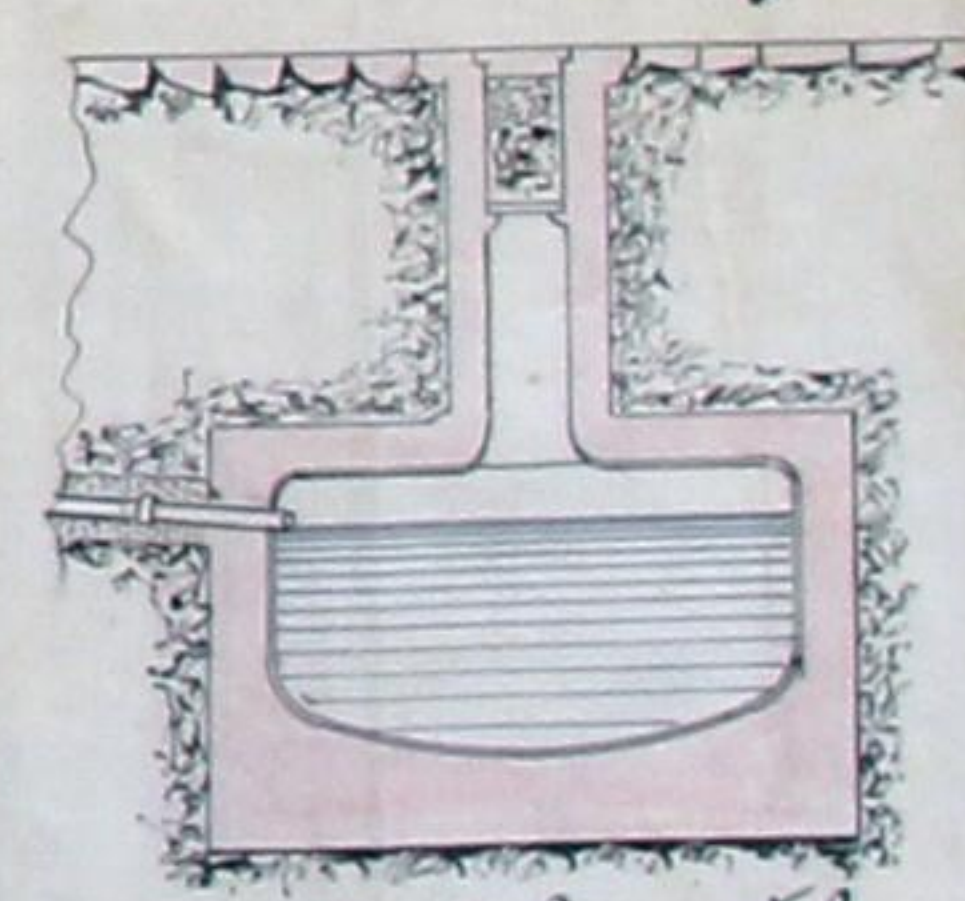

— Corte horizontal —



Grupo de casas operarias para a Ex.^{ma} Sra. D. Maria Christina Bellega Moreira de Sa — Avenida de Carreiros

Porto 20 Abril de 1910
João Maria Gomes
Arquiteto

KODAK Color Control Patches
Blue Cyan Green Yellow Red Magenta White Brown Black