

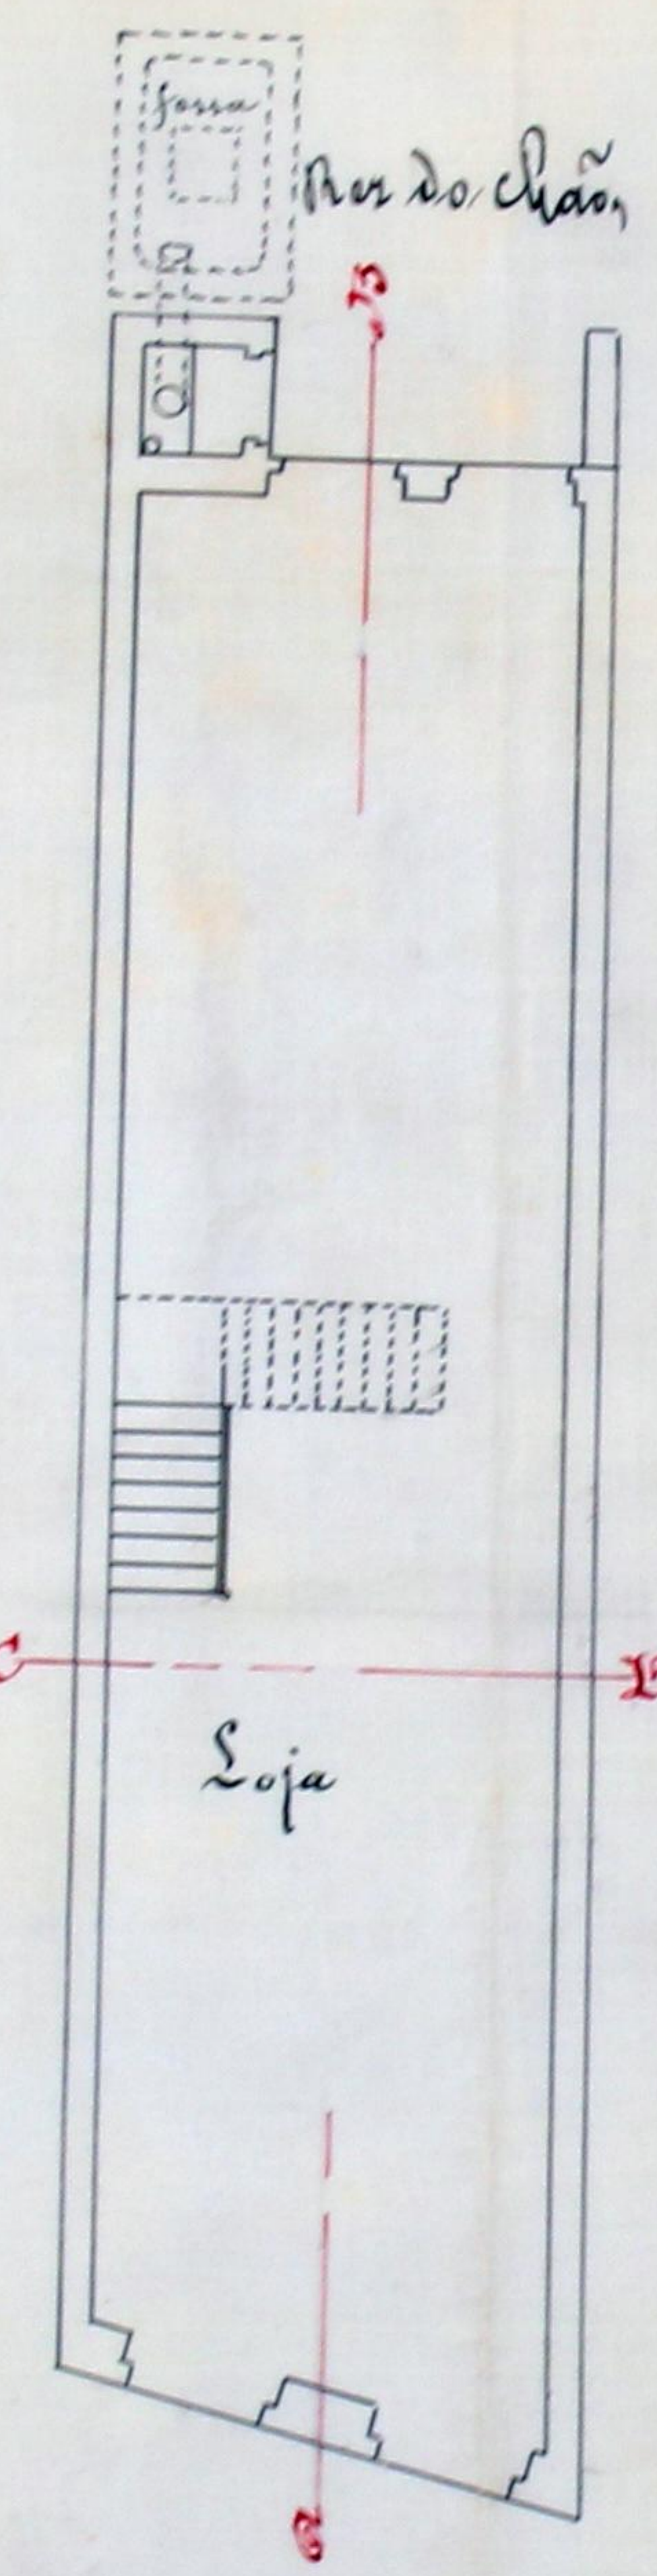
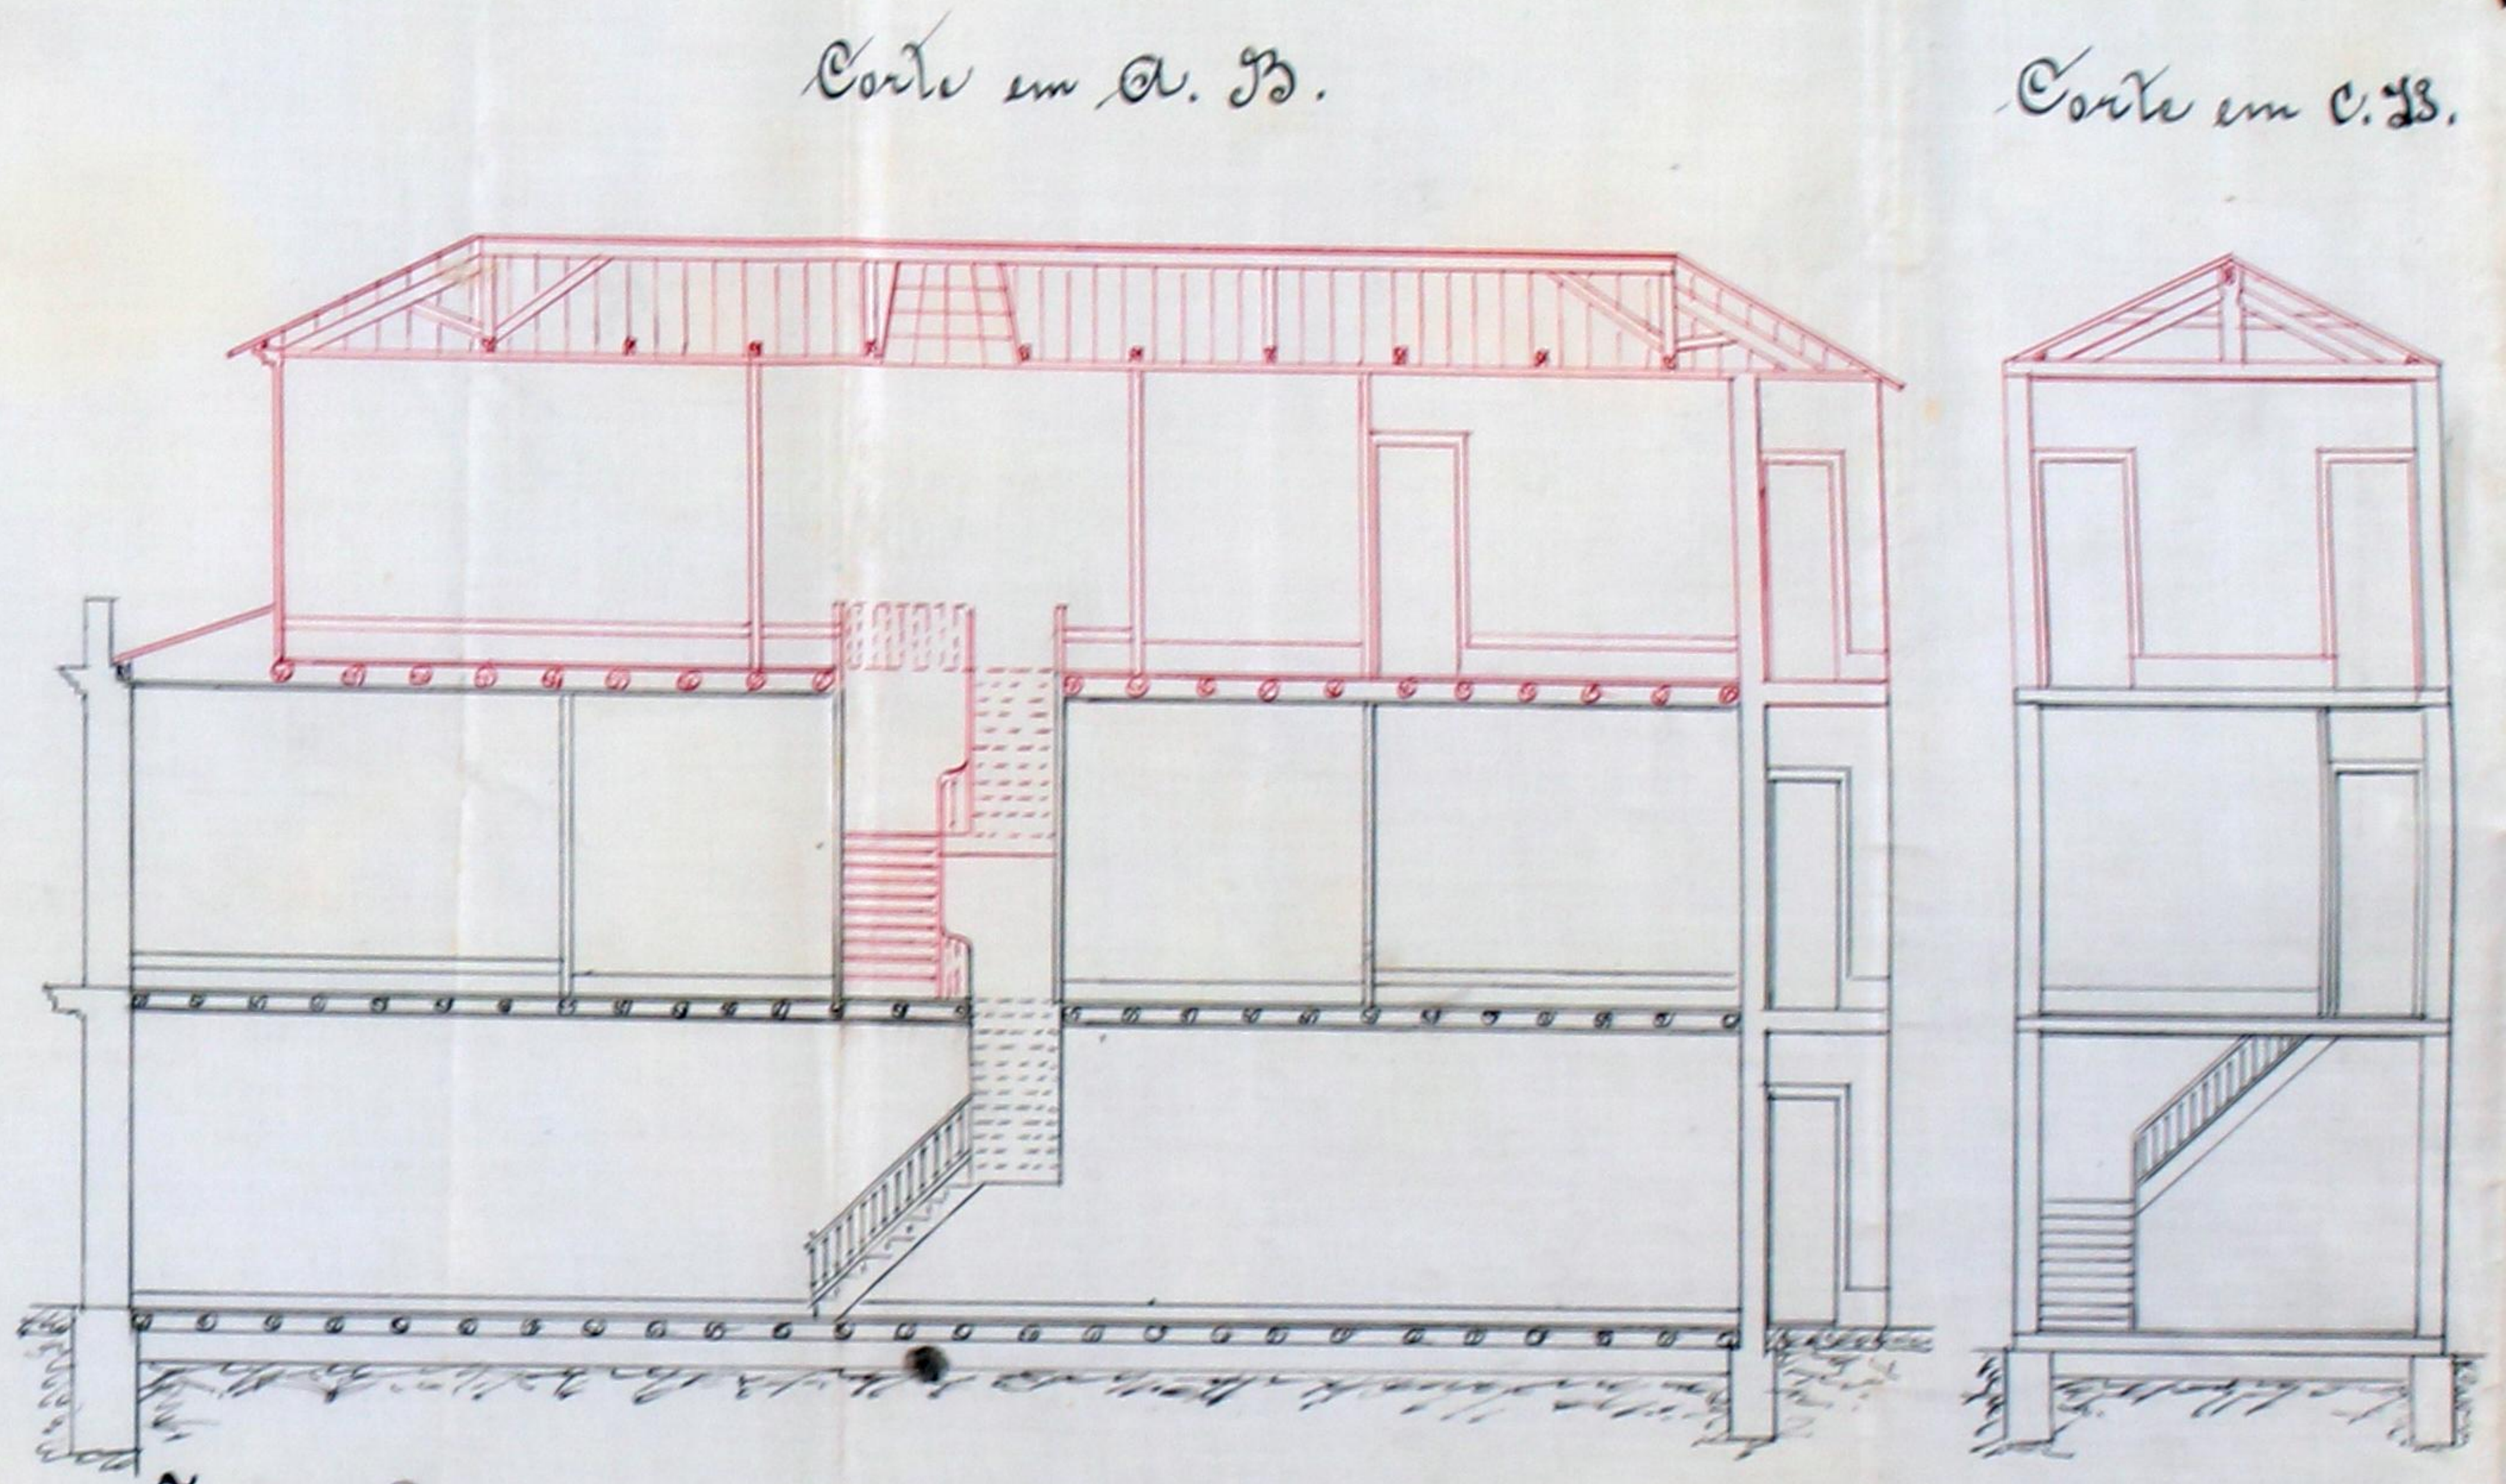


Approvada
Parto e Casa do Comendador, 29
de julho de 1905

Alçados: J. L. Ribeiro Junior

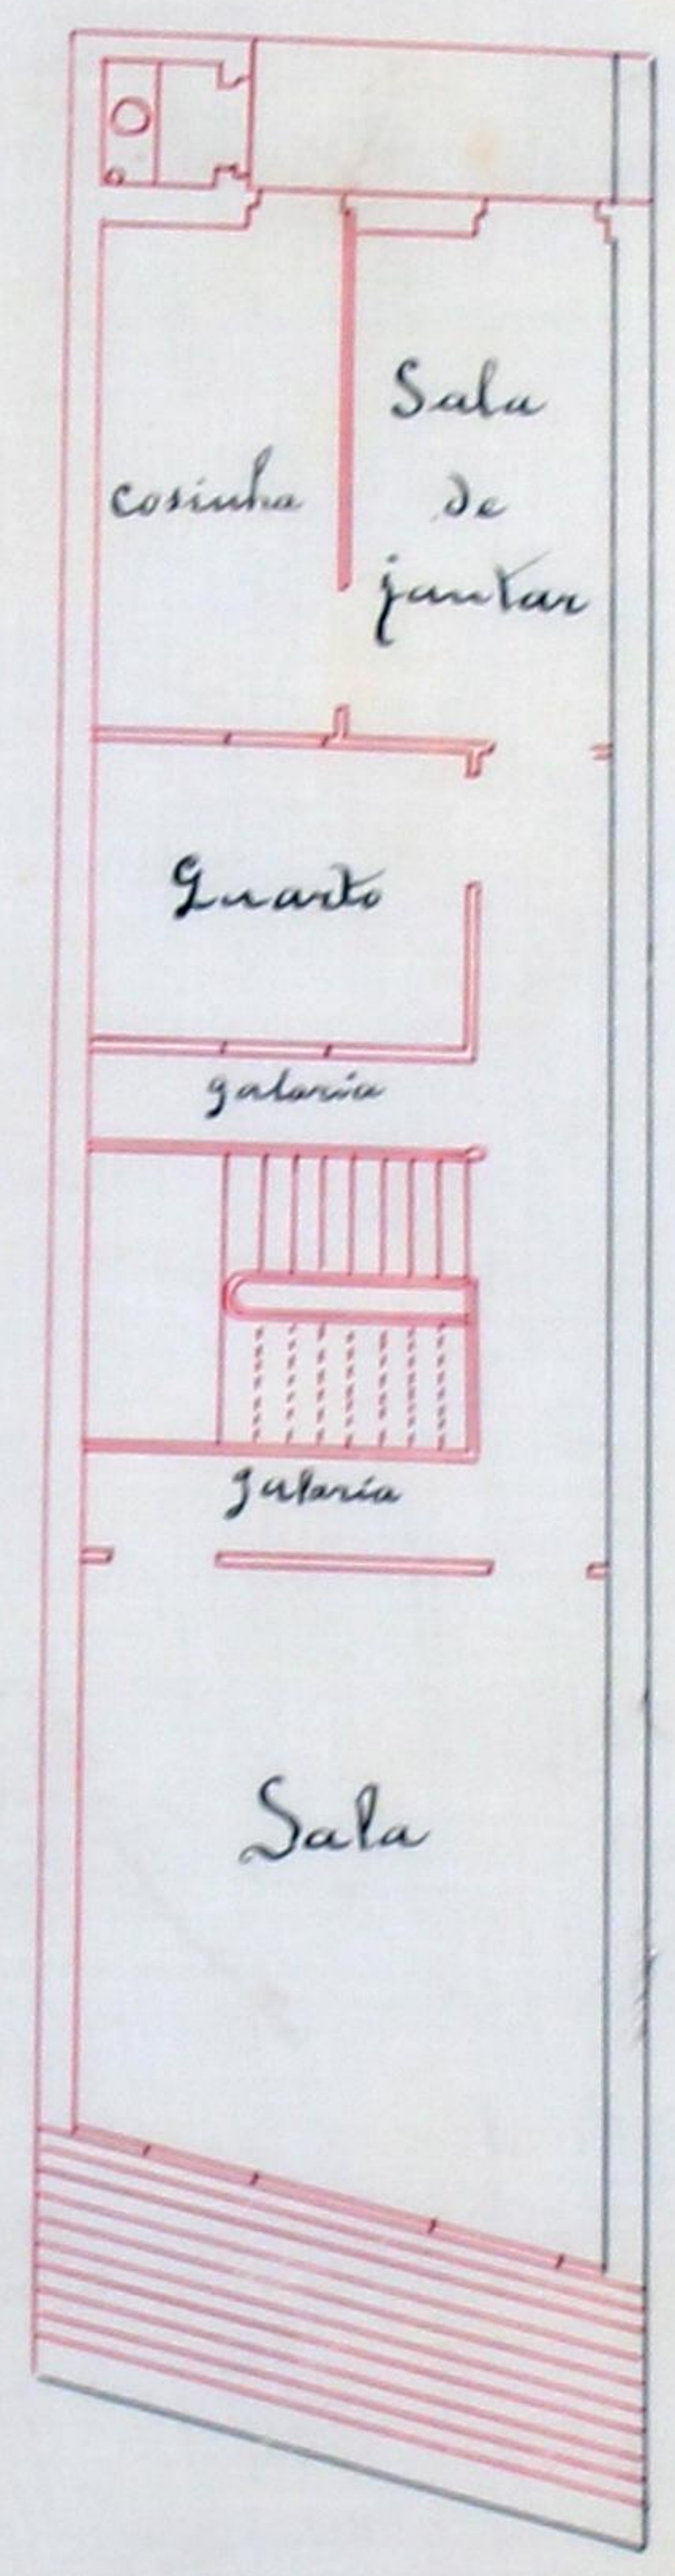

Plantas:
1º andar, *2º andar.*

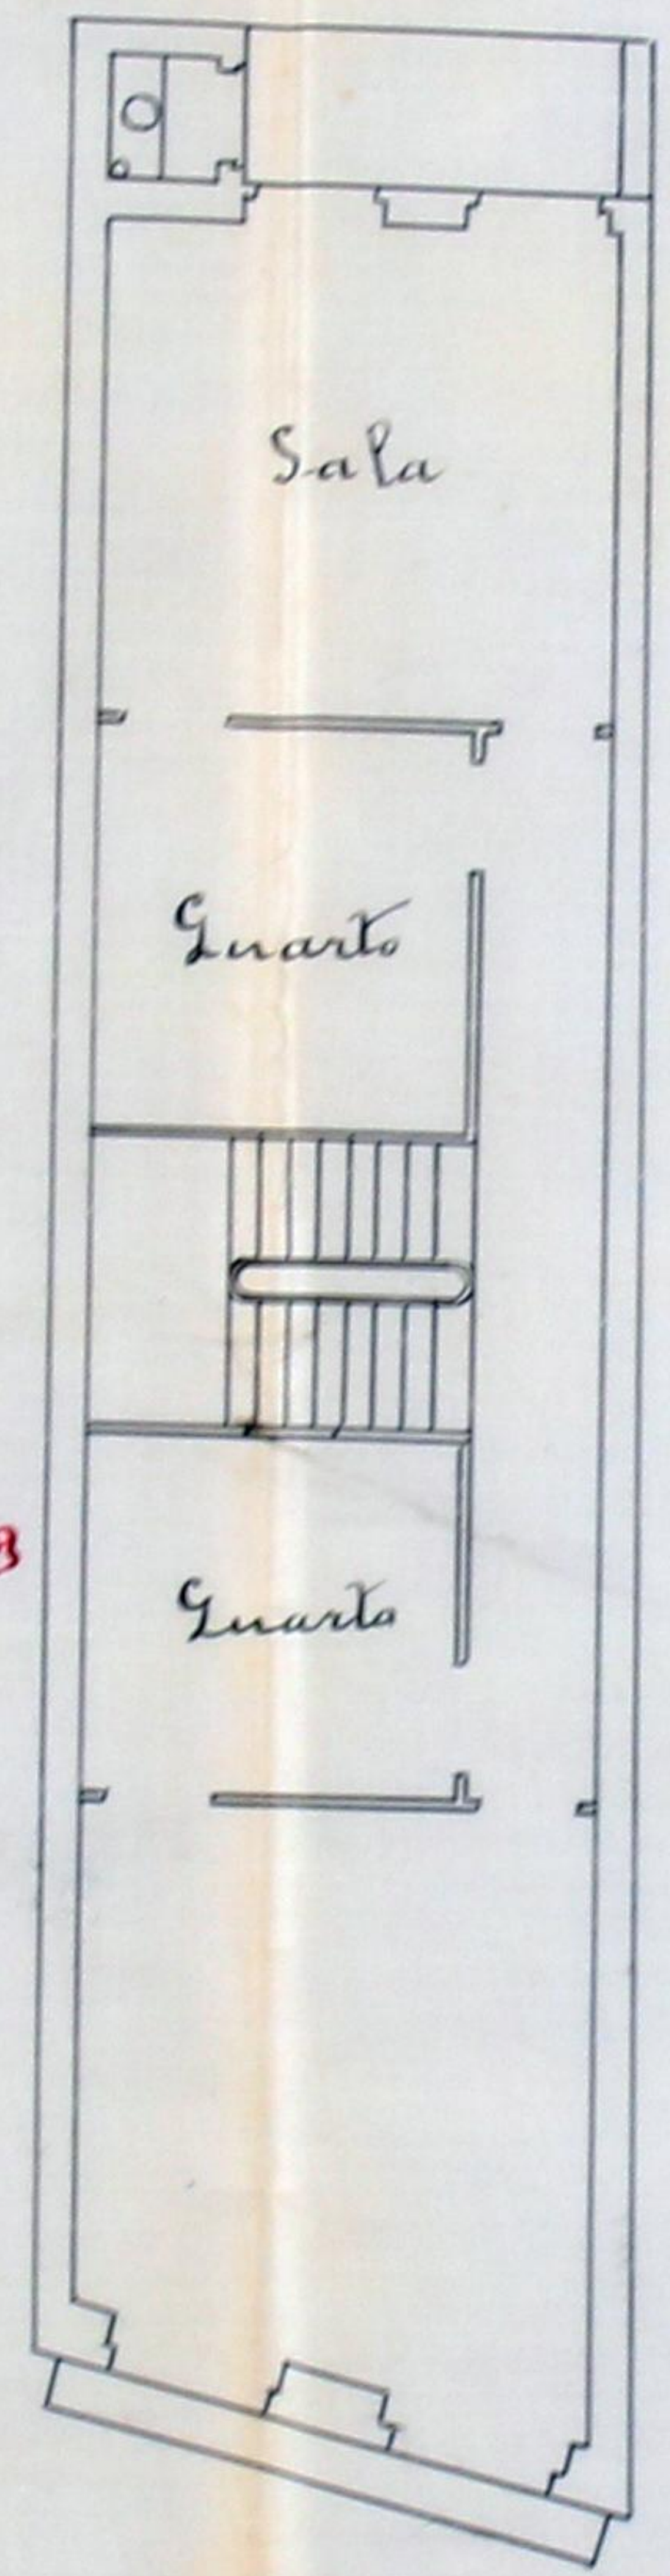

Escala: 1/100

Travessa da Fabrica, nºs 50 e 52.



188-1905
J. L. Ribeiro Junior

José Luiz Ribeiro Junior.

