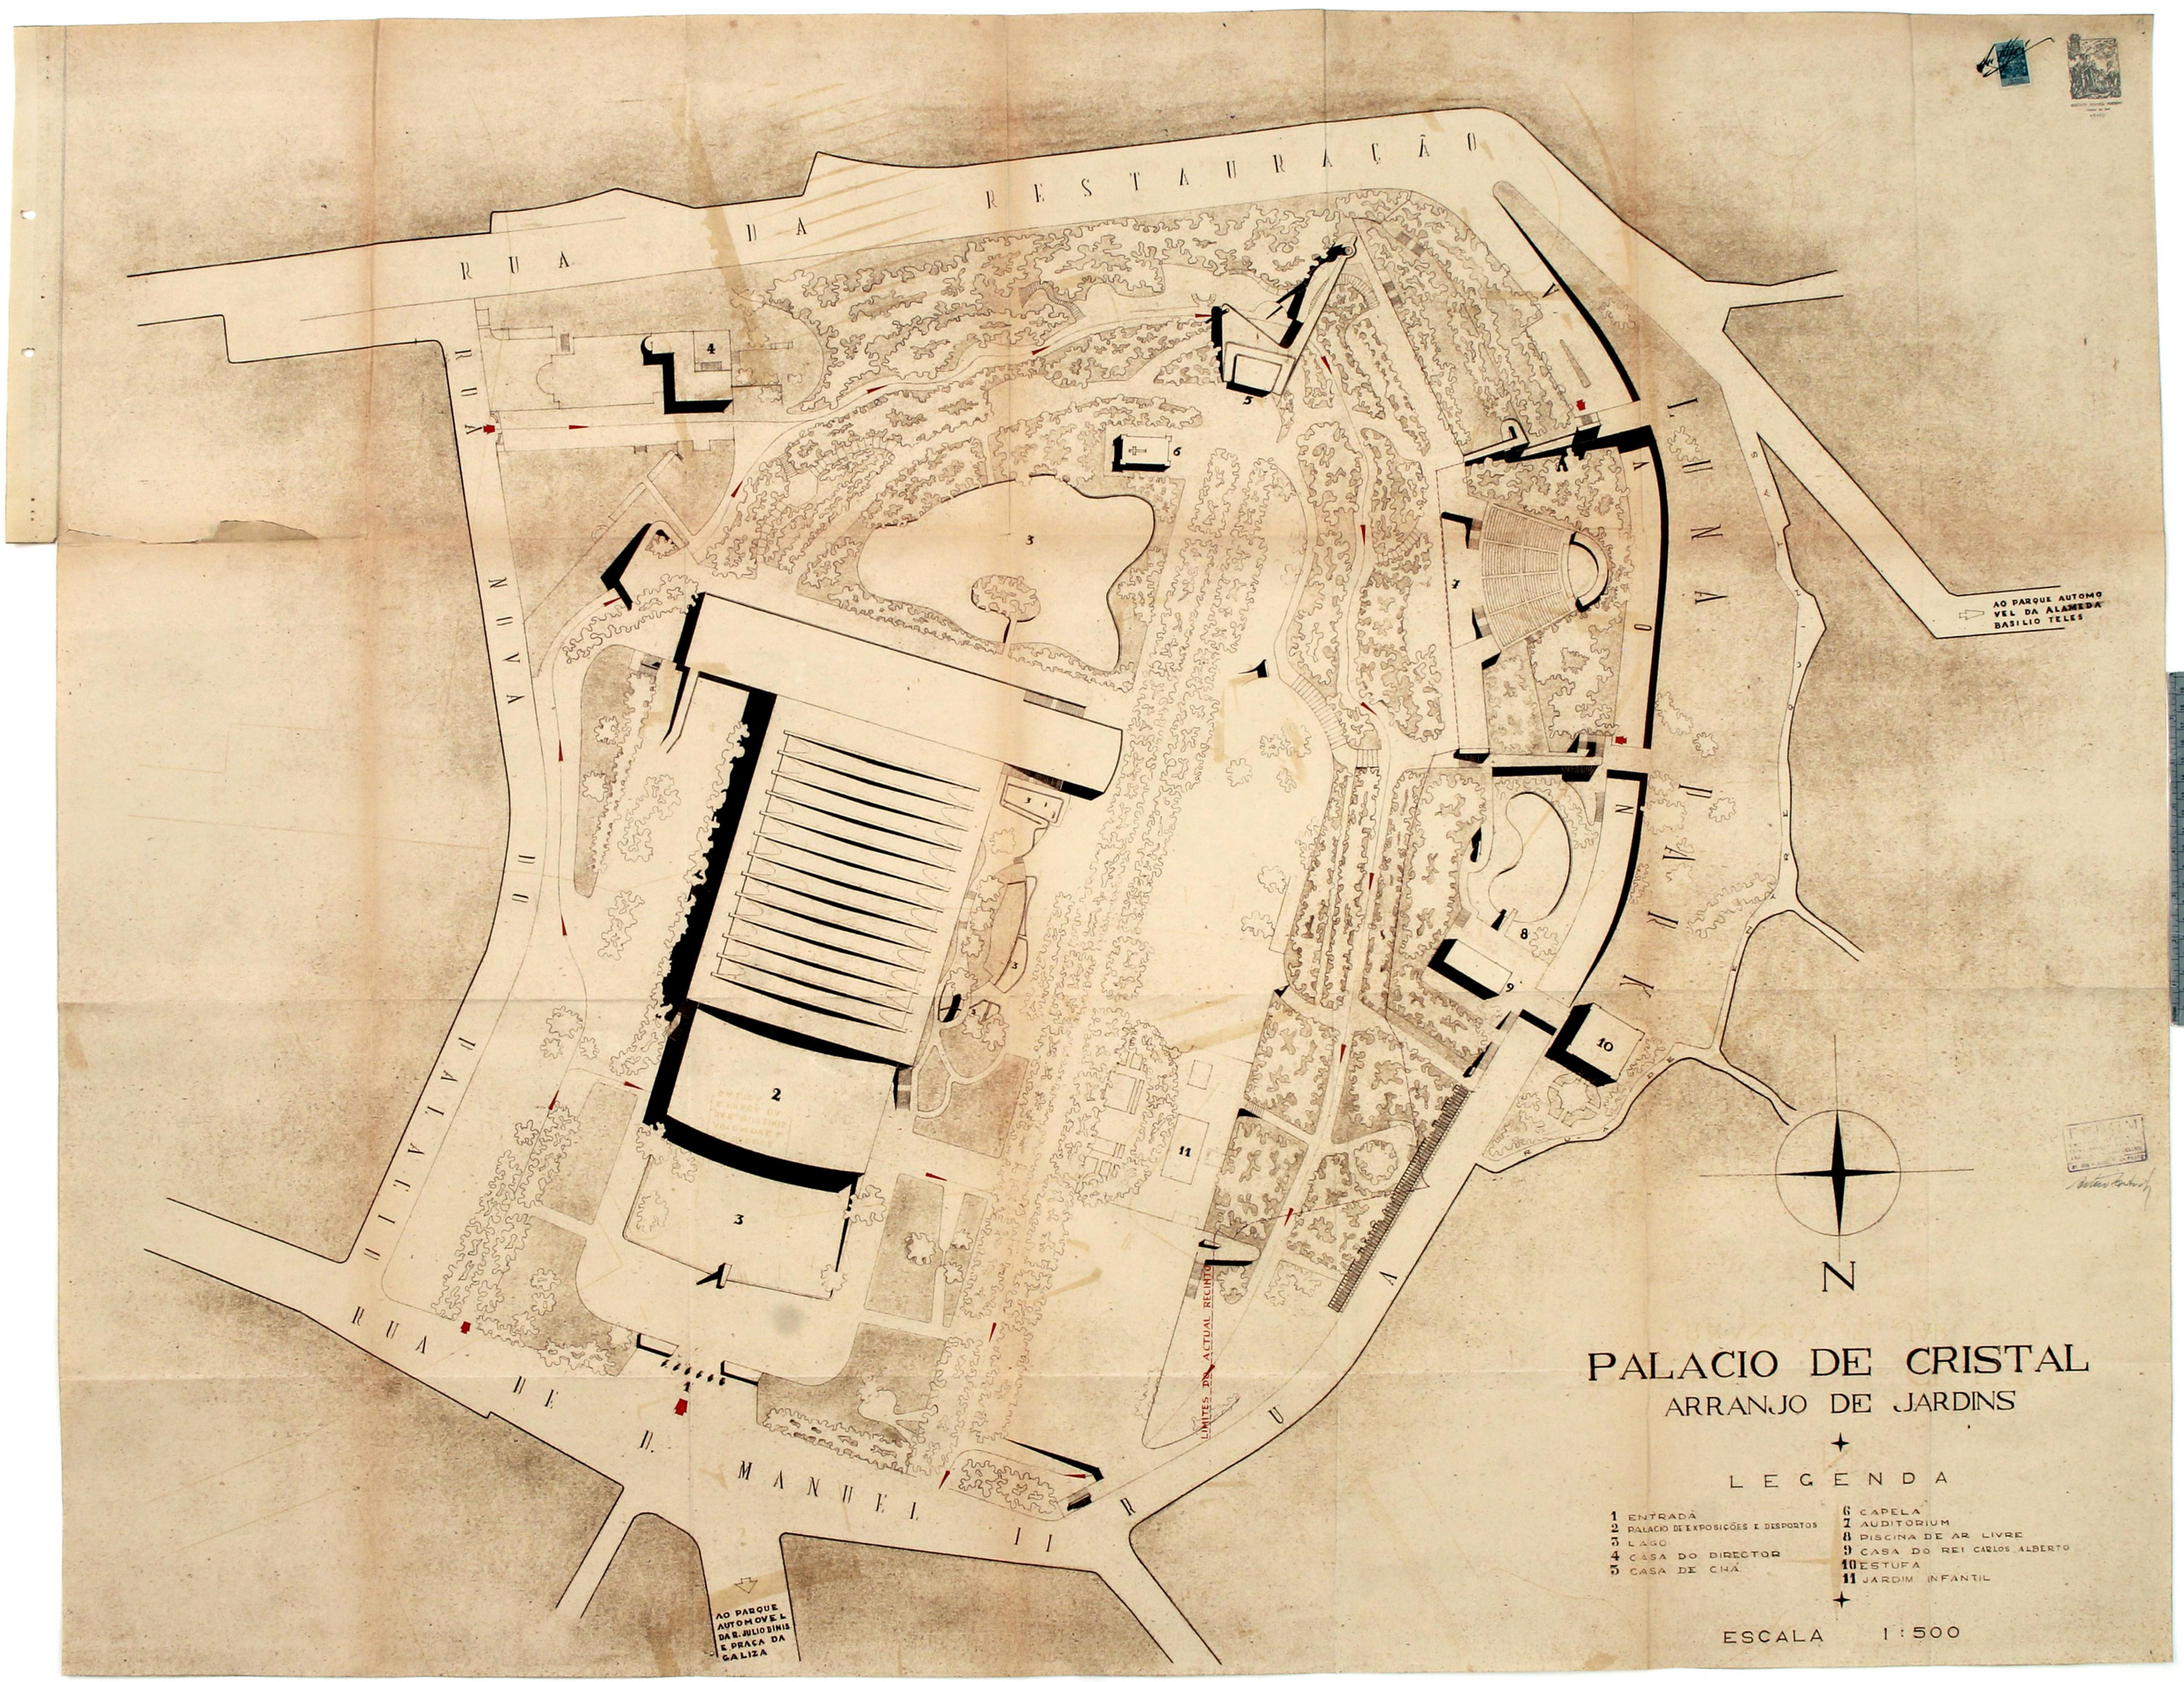
RUA DA RESTAURAÇÃO
RUA NOVA DO PALACIO
RUA DE D. MANUEL II
RUA DA ALAMEDA
AO PARQUE AUTOMOVEL DA ALAMEDA BASILIO TELES
AO PARQUE AUTOMOVEL DA R. JULIO DINIS E PRAÇA DA GALIZA
LIMITES DO ACTUAL RECINTO
N
PALACIO DE CRISTAL
ARRANJO DE JARDINS
LEGENDA
1 ENTRADA
2 PALACIO DE EXPOSIÇÕES E DESPORTOS
3 LAGO
4 CASA DO DIRECTOR
5 CASA DE CHÁ
6 CAPELA
7 AUDITORIUM
8 PISCINA DE AR LIVRE
9 CASA DO REI CARLOS ALBERTO
10 ESTUFA
11 JARDIM INFANTIL
ESCALA 1:500

RUA DA RESTAURAÇÃO

AVENIDA

RUA DO PALACIO

RUA D. MANUEL II

AO PARQUE AUTOMOVEL DA ALAMEDA BASILIO TELES

AO PARQUE AUTOMOVEL DAR. JULIO EINIS E PRAÇA DA GALIZA

N

INDICAÇÃO DE ATERROS

PALACIO DE CRISTAL

ARRANJO DE JARDINS

LEGENDA

1 ENTRADA
2 PALACIO DE EXPOSIÇÕES E DESPORTOS
3 LAGO
4 CASA DO DIRECTOR
5 CASA DE CHÁ
6 CAPELA
7 AUDITORIUM
8 PISCINA DE AR LIVRE
9 CASA DO REI CARLOS ALBERTO
10 ESTUFA
11 JARDIM INFANTIL

ESCALA 1:500

FORUM