


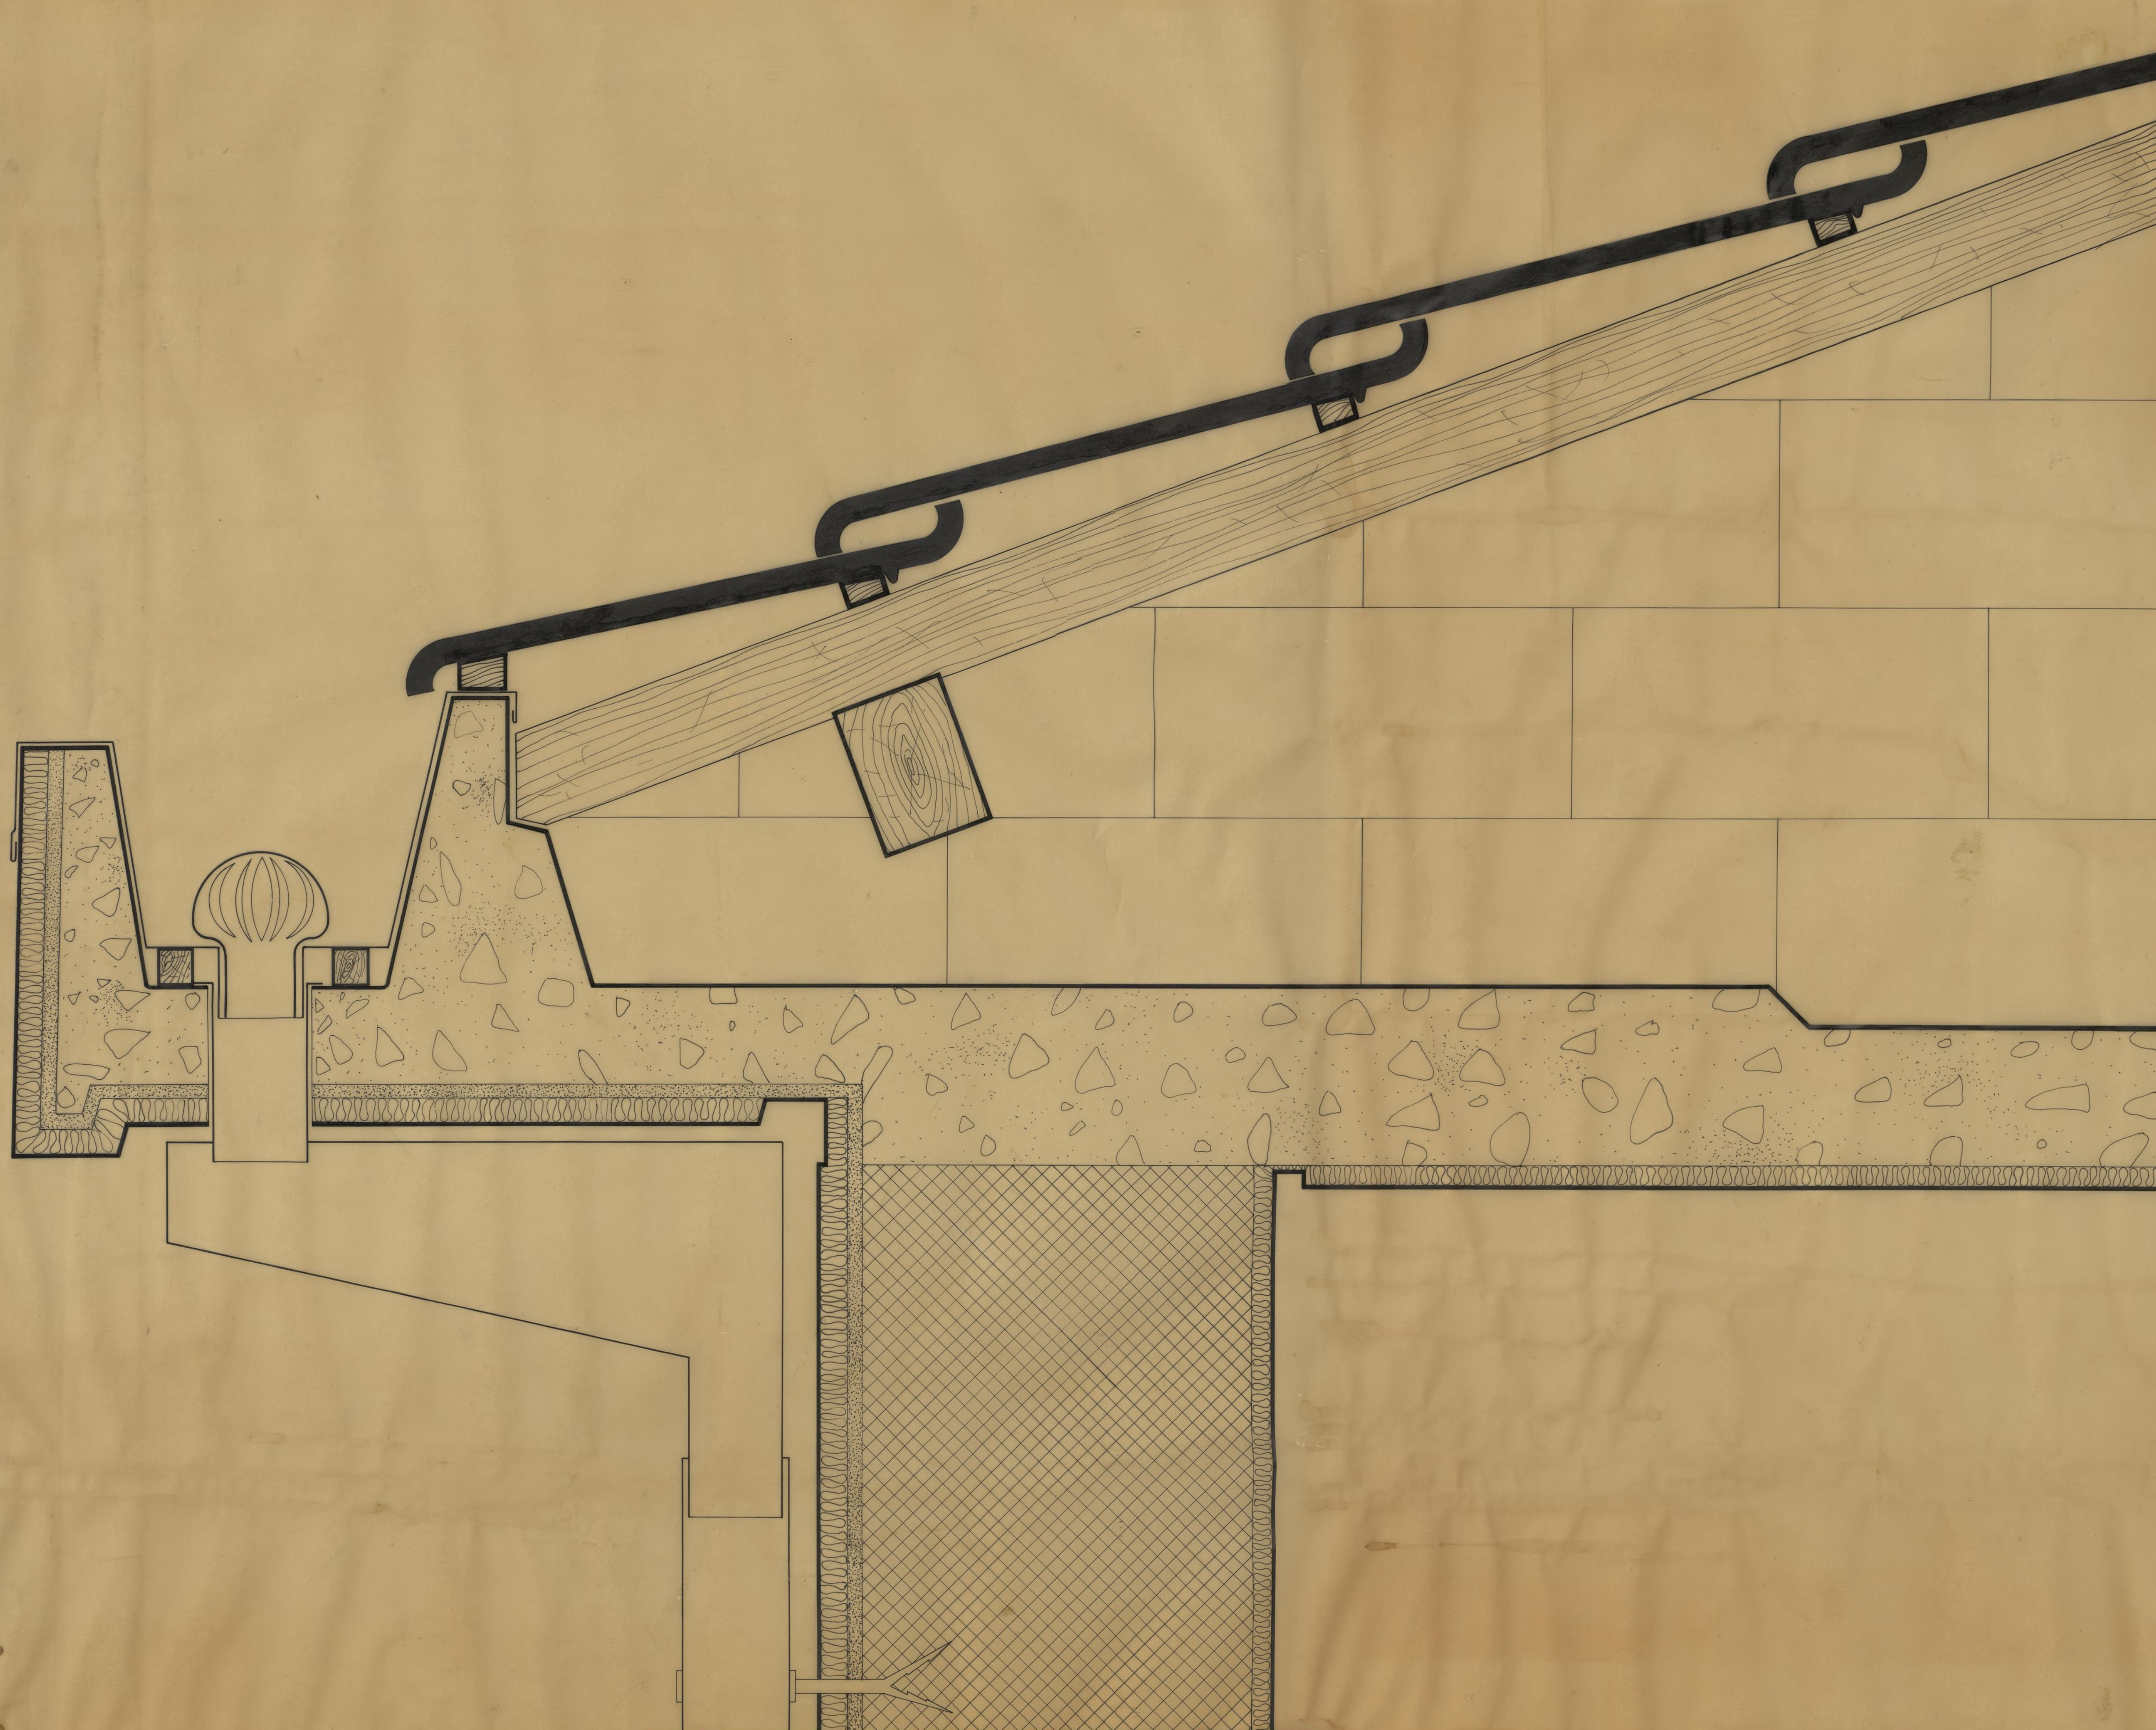
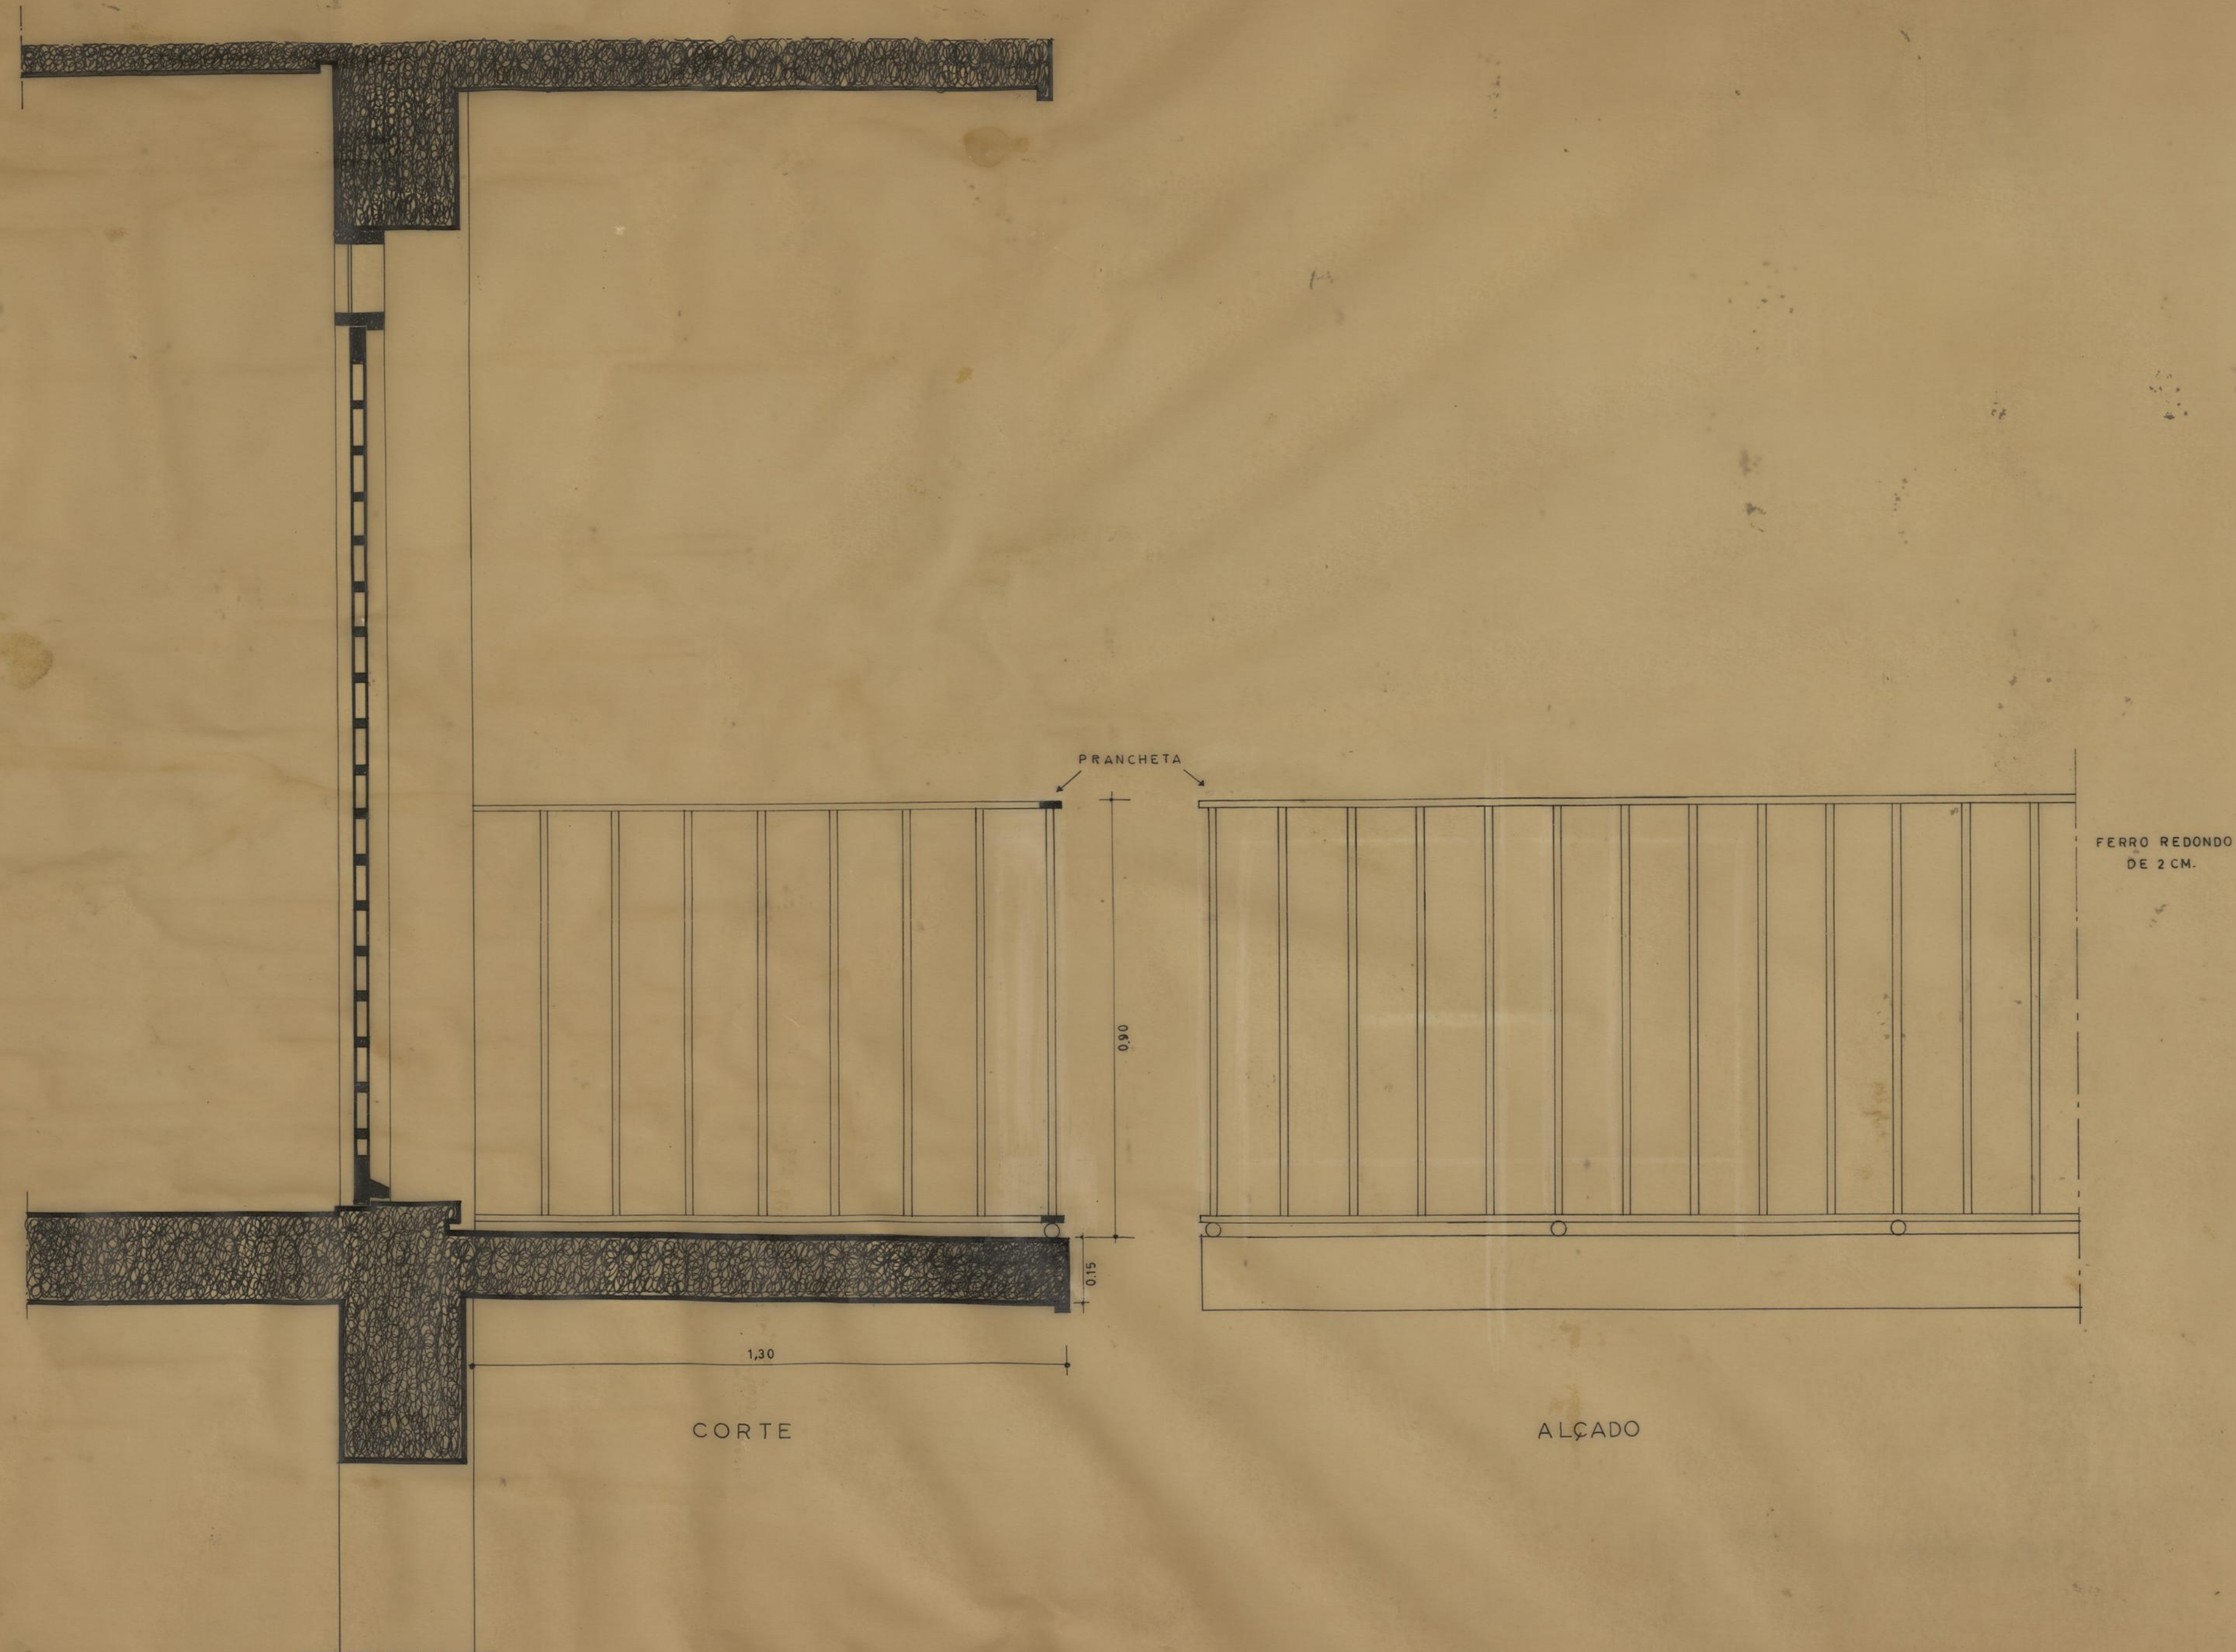


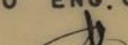


CAMARA MUNICIPAL DO PORTO D. S. P. M. REPARTIÇÃO DE CONSTRUÇÃO DE CASAS	GRUPO DE MORADIAS POPULARES DE FERNÃO DE MAGALHÃES			FM DES. 44/59
	PORMENOR CORNIJA E COBERTURA			
	EDIFÍCIOS S. ESTE-OESTE			
	ESCALA 1:2			
O ENG. CHEFE	OS ARQUITECTOS	MARÇO 1959		DESENHO
	<i>Boalheiro</i>			<i>Amal. Romo</i>

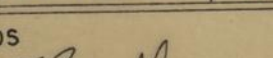

CAMARA MUNICIPAL DO PORTO D.S.P.M. REPARTIÇÃO DE CONSTRUÇÃO DE CASAS	GRUPO DE MORADIAS POPULARES DE FERNÃO DE MAGALHÃES			FM DES. N.º 45/59
	PORMENOR VARANDA DE ACESSO			
	EDIFICIOS S. ESTE-OESTE	ESCALA 1:10	MARÇO 1959	
	O ENG. CHEFE 	OS ARQUITECTOS 		



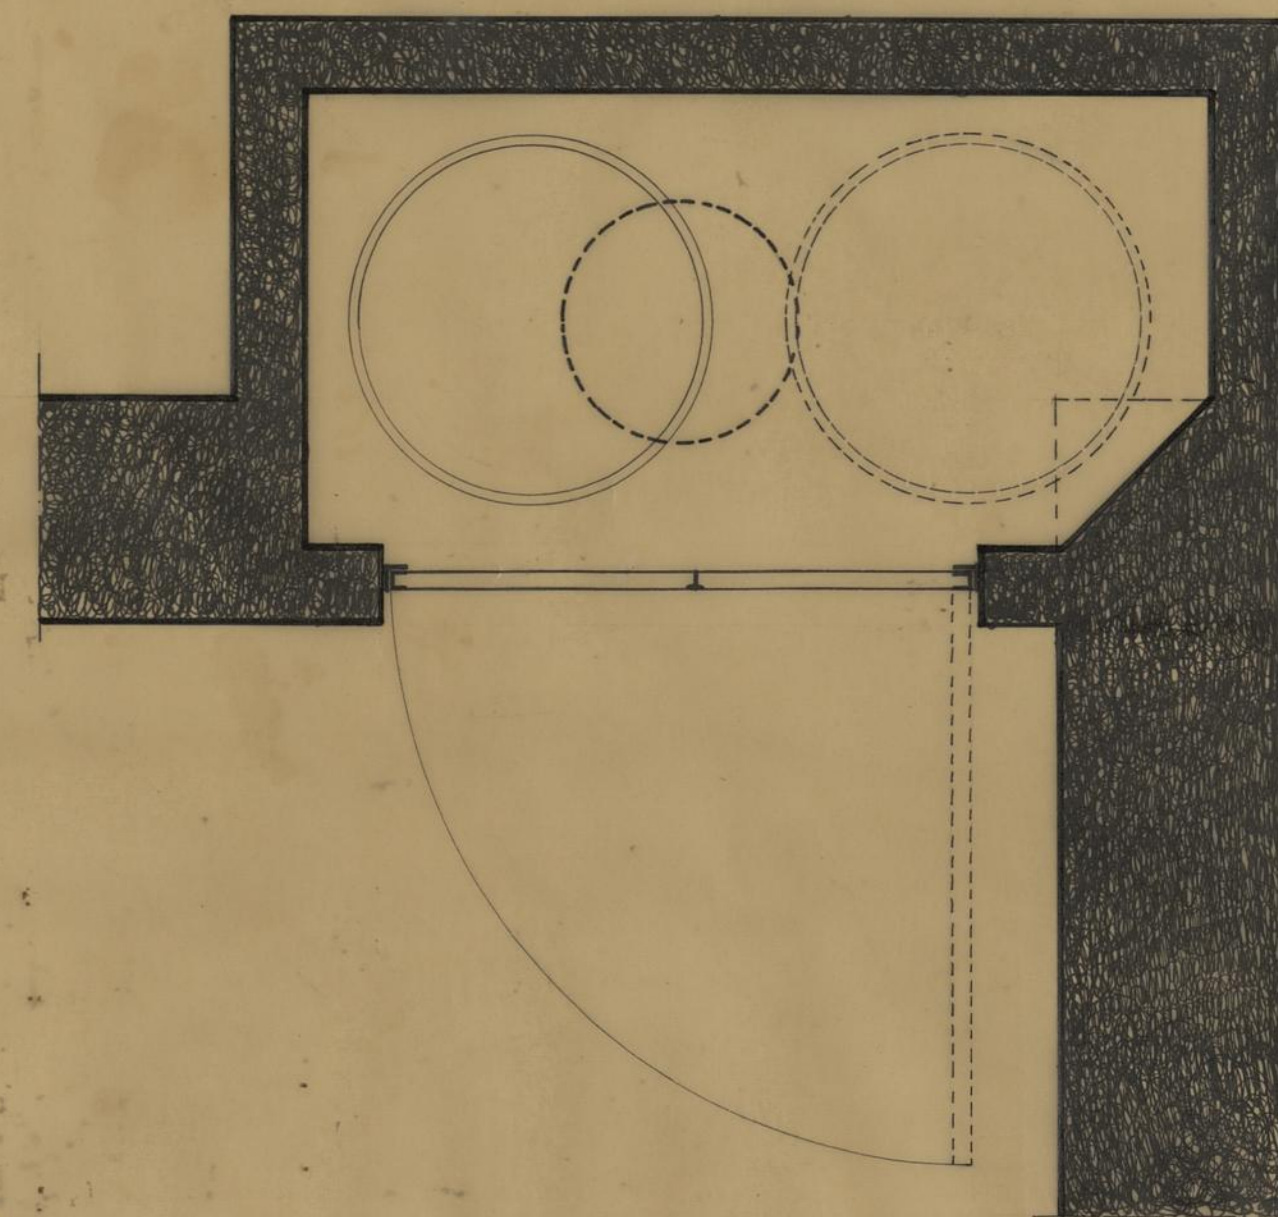



PLANTA

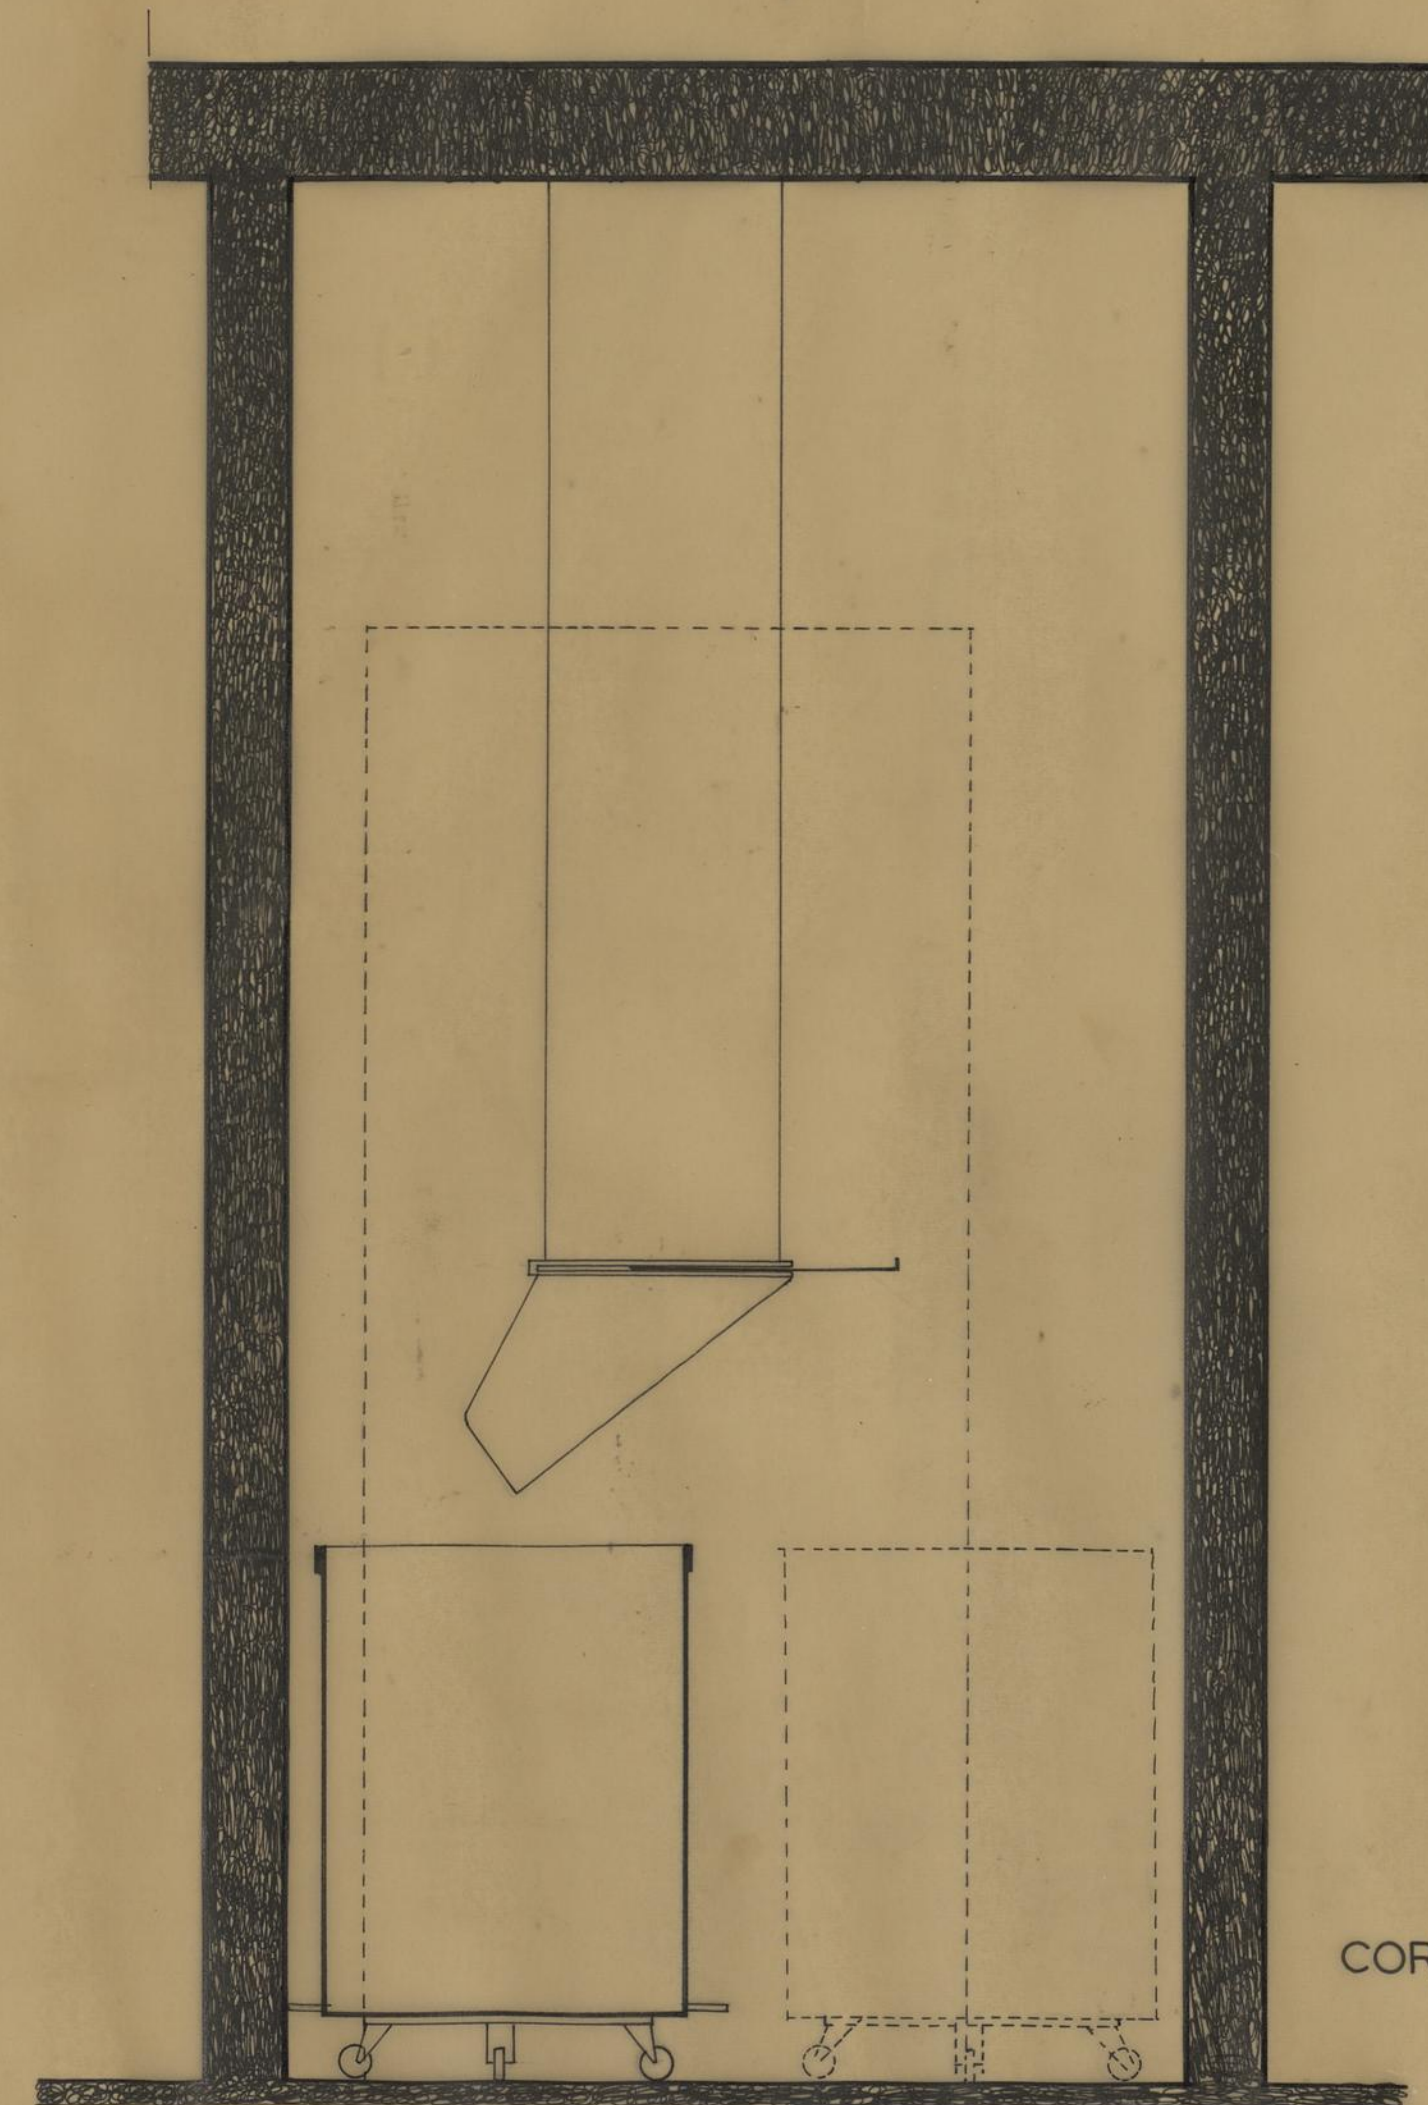


CORTE

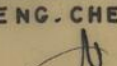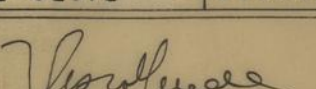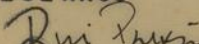

CAMARA MUNICIPAL DO PORTO D S P M REPARTIÇÃO DE CONSTRUÇÃO DE CASAS	GRUPO DE MORADIAS POPULARES DE FERNÃO DE MAGALHÃES			FM DES. N.º 46/59
	PORMENOR DEPENDENCIA DOS LIXOS			
	EDIFICIOS S. ESTE-OESTE	ESCALA 1:10	MARÇO 1959	
	O ENG. CHEFE 	OS ARQUITECTOS 	DESENHO 	


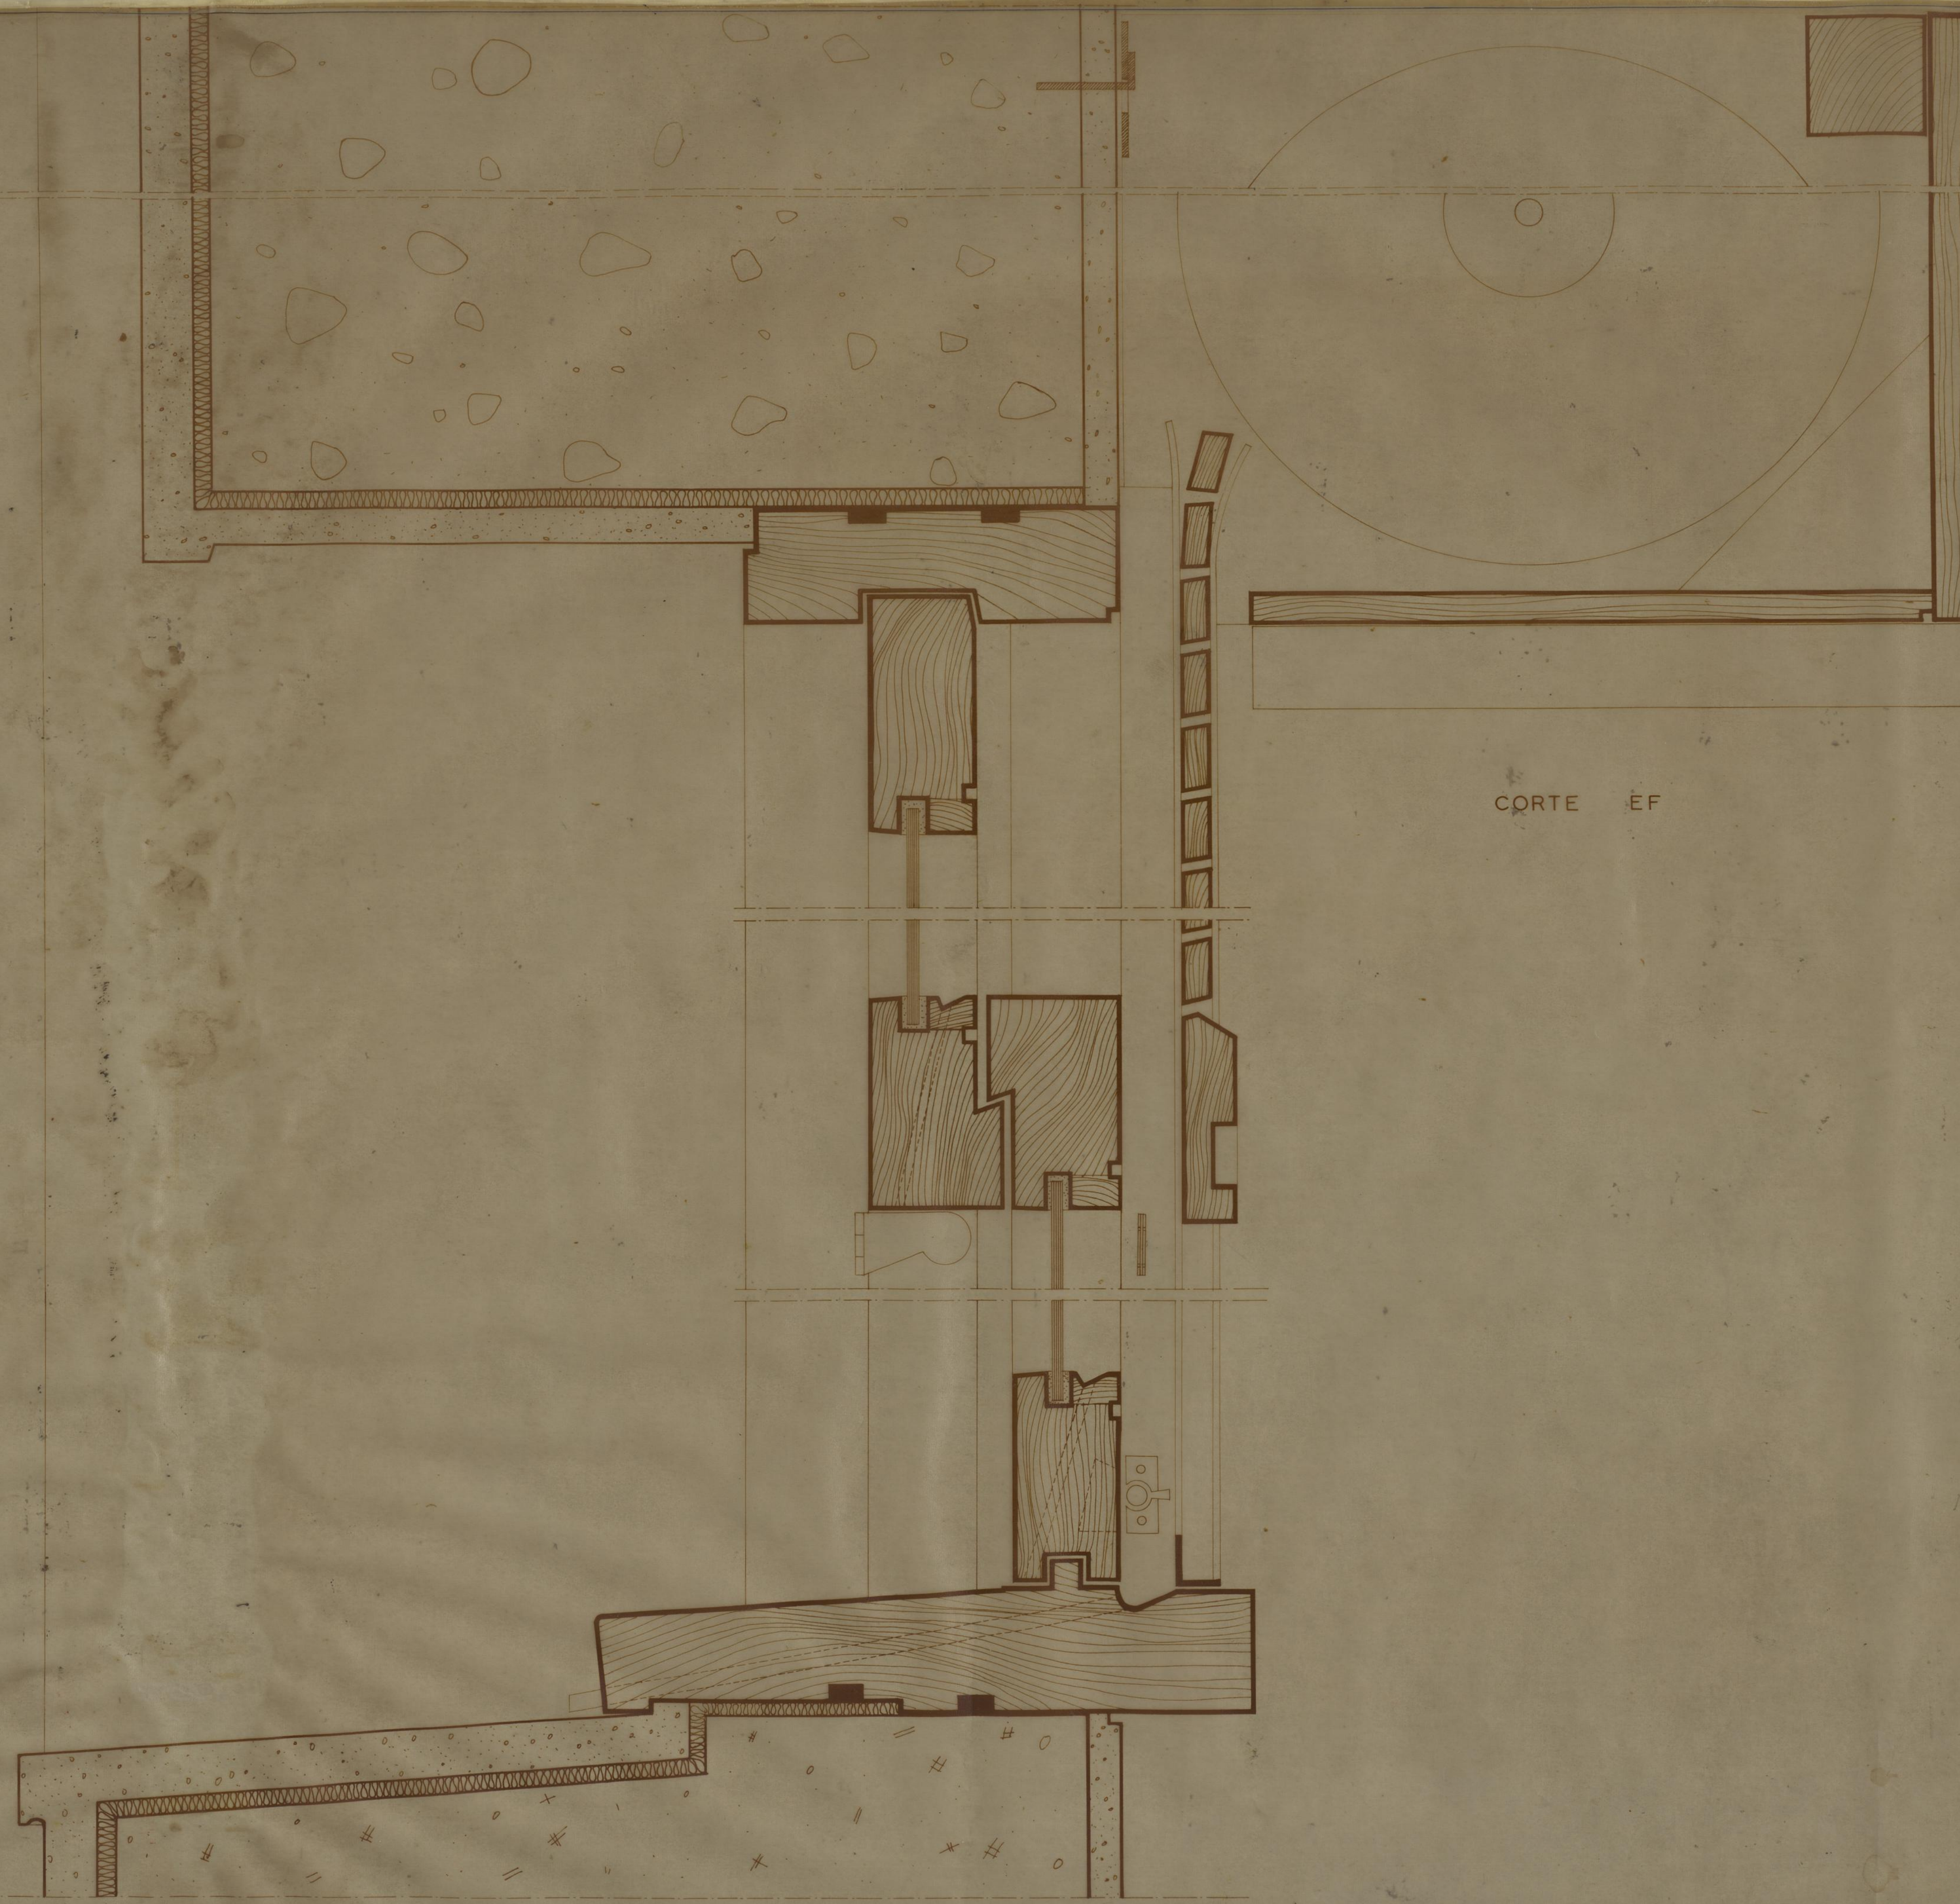




CORTE EF

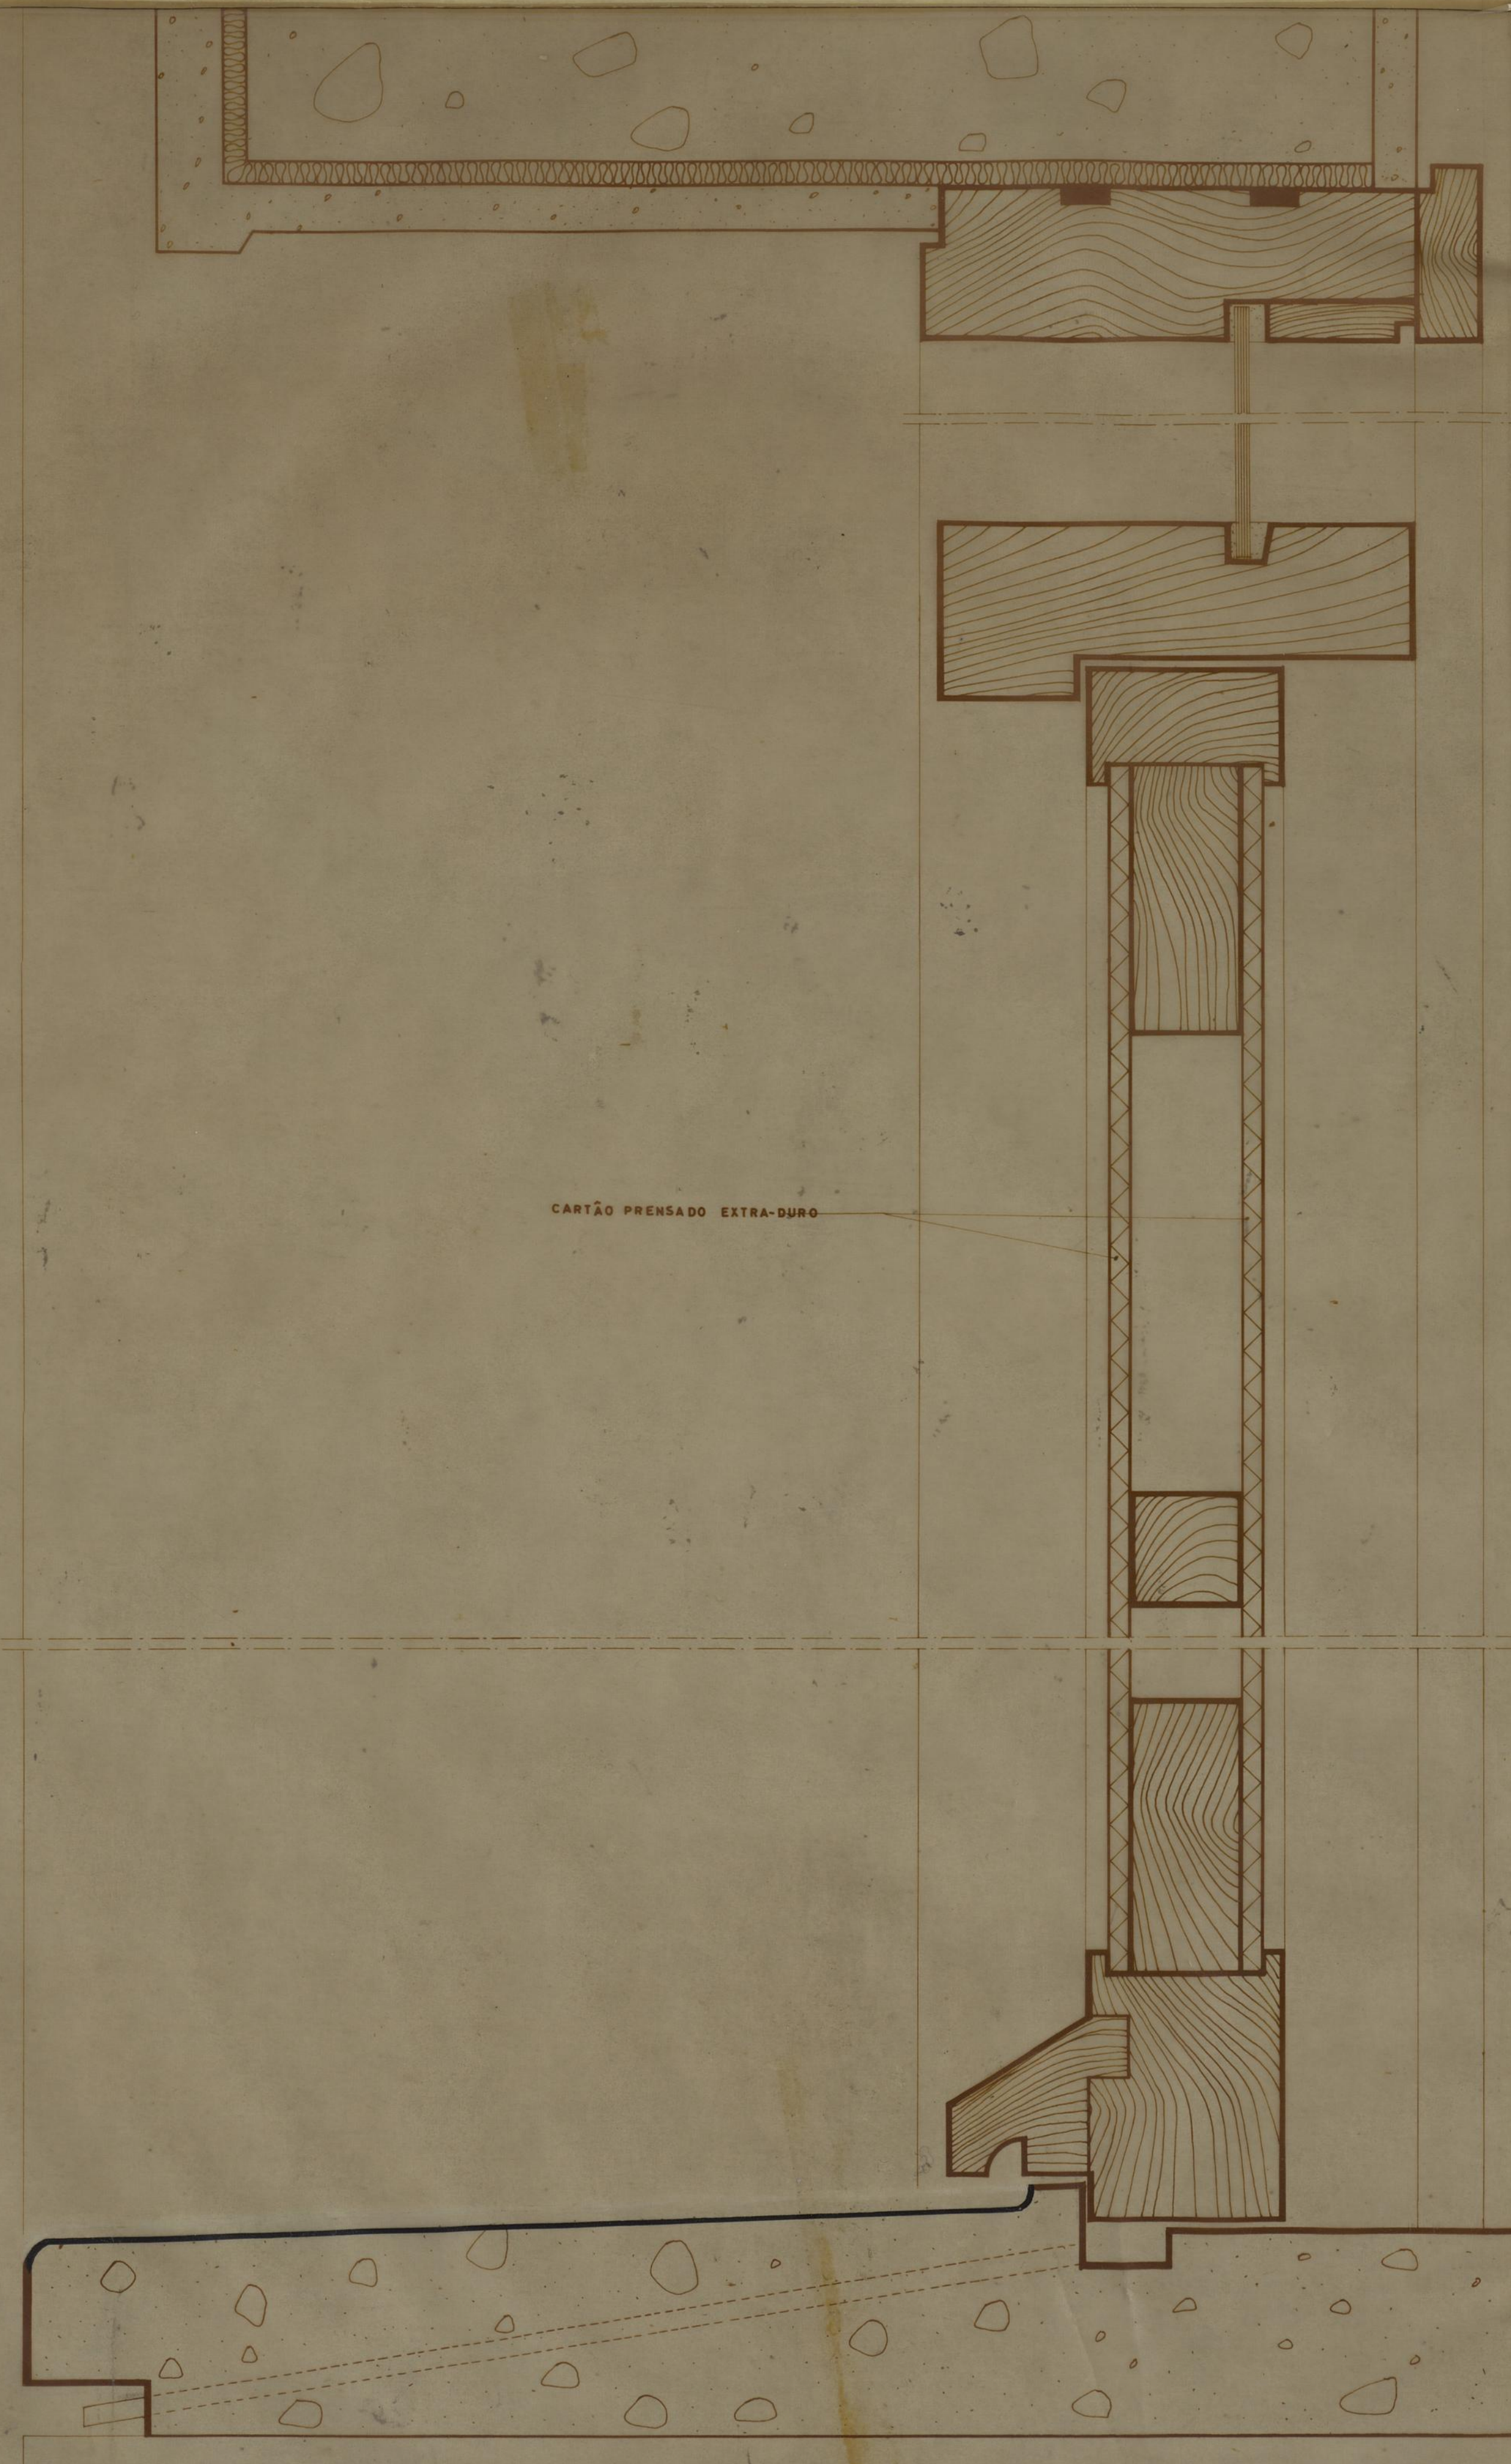

CORTE CD

CARTÃO PRENSADO EXTRA-DURO

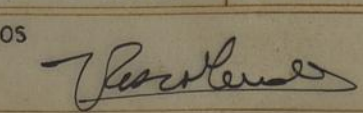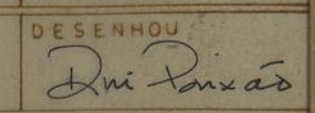
CAMARA MUNICIPAL DO PORTO D.S.P.M. REPARTIÇÃO DE CONSTRUÇÃO DE EDIFÍCIOS E OBRAS	GRUPO DE MORADIAS POPULARES DE FERNÃO DE MAGALHÃES			FM
	PORTA DE ENTRADA E JANELAS DA SALA COMUM - CORTES VERTICAIS			DES. N.º 47/59
	EDIFÍCIOS S. ESTE-OESTE	ESCALA 1/1	MARÇO 1959	
	OS ARQUITECTOS			DESENHOU: 

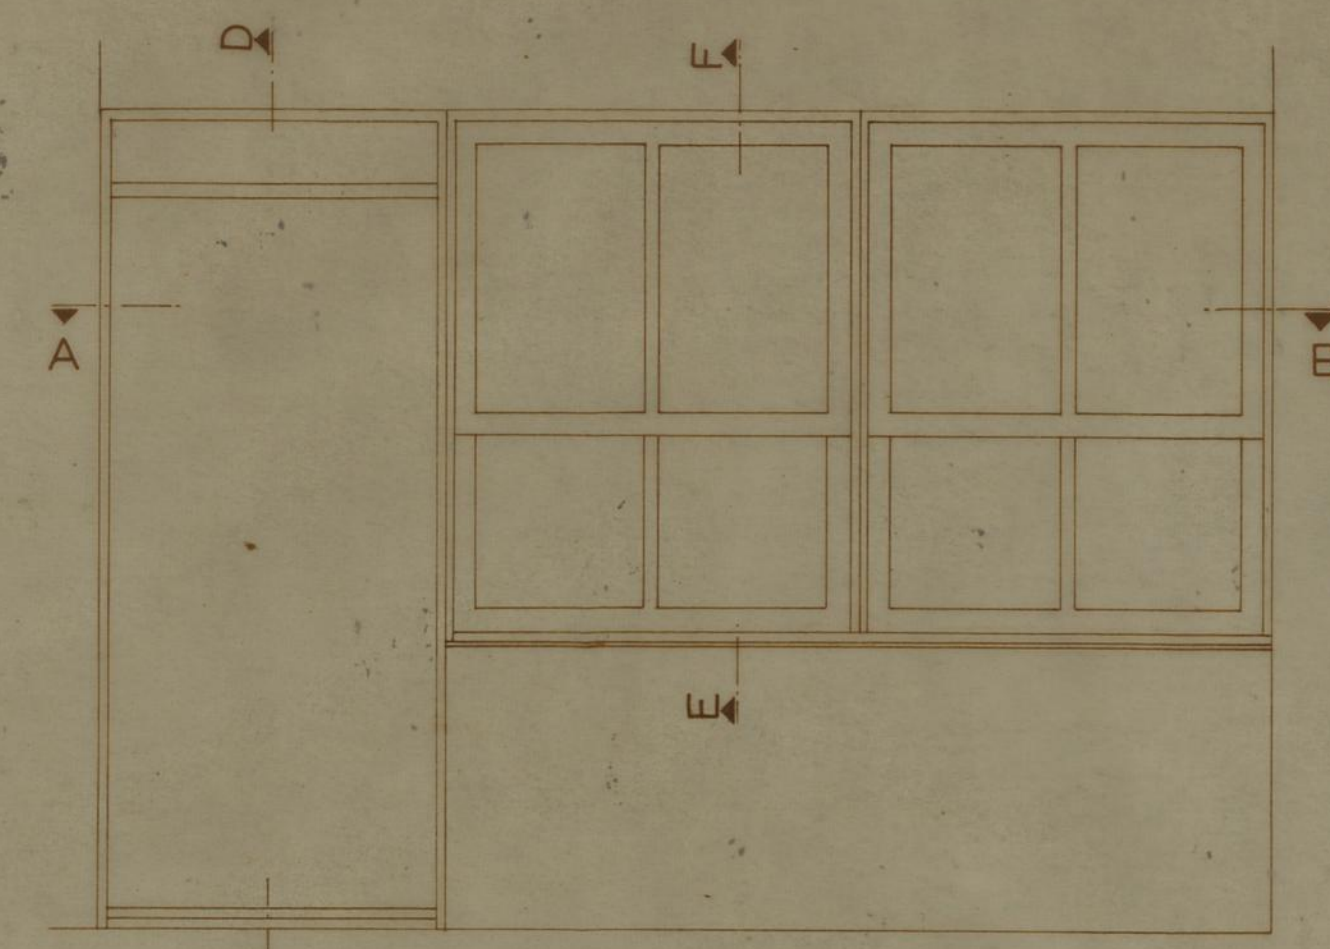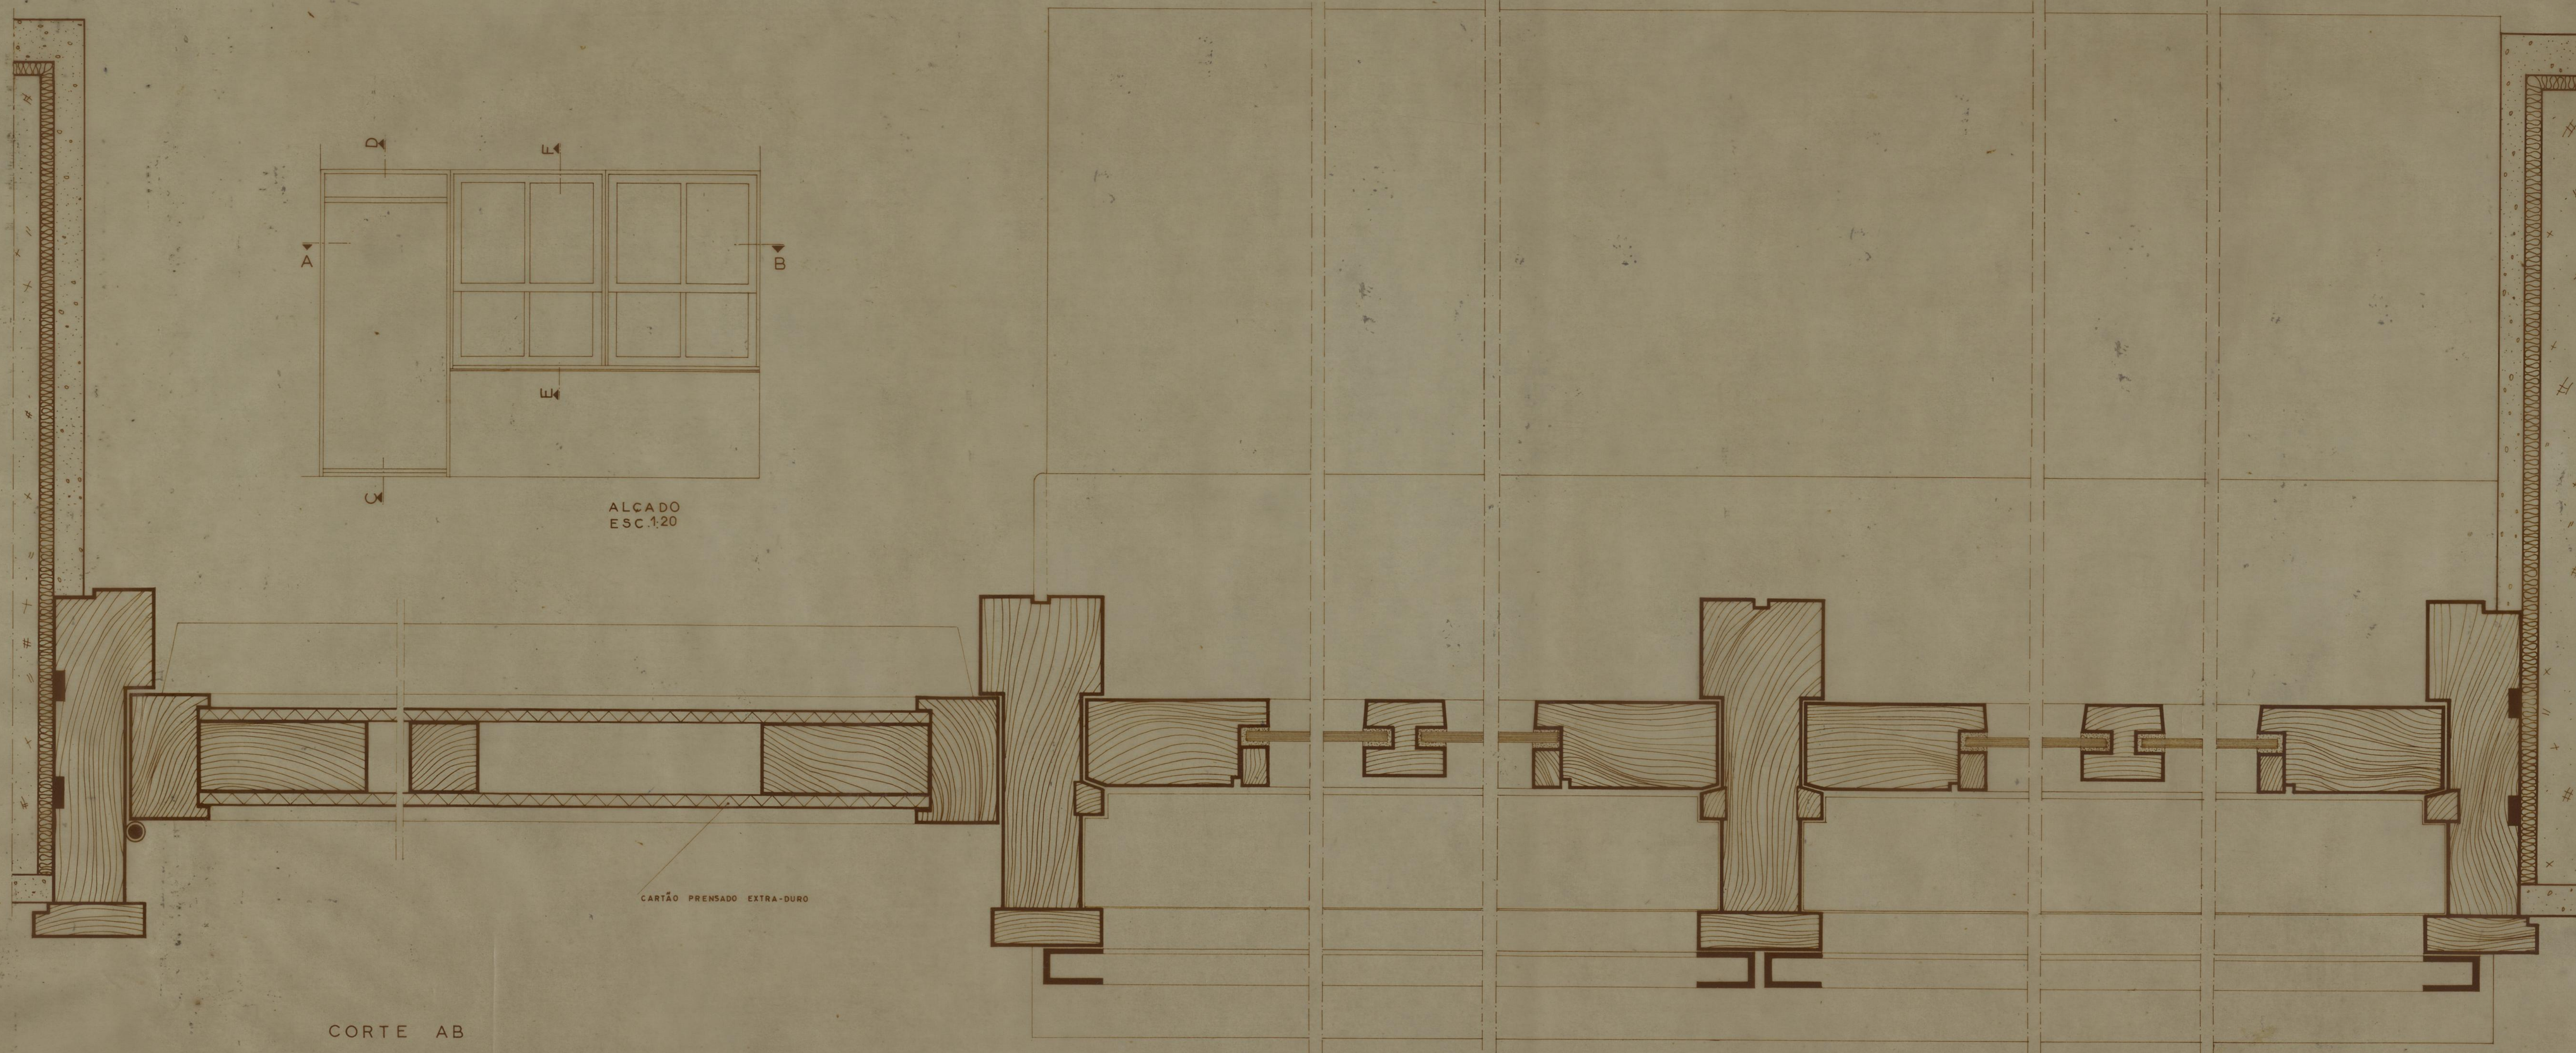


ALCADO
ESC. 1:20

CORTE AB


CAMARA MUNICIPAL DO PORTO D.S.P.M. REPARTIÇÃO DE CONSTRUÇÃO DE CASAS	GRUPO DE MORADIAS POPULARES DE FERNÃO DE MAGALHÃES		F.M. DES. Nº 48/59
	PORTA DE ENTRADA E JANELAS DA SALA COMUM - CORTE HORIZONTAL EDIFICIOS S, ESTE-OESTE		
O ENQ. CHEFE <i>[Signature]</i>	OS ARQUITECTOS <i>[Signature]</i>	ESCALA 1/1 MARÇO 1959	DESENHOU <i>[Signature]</i>

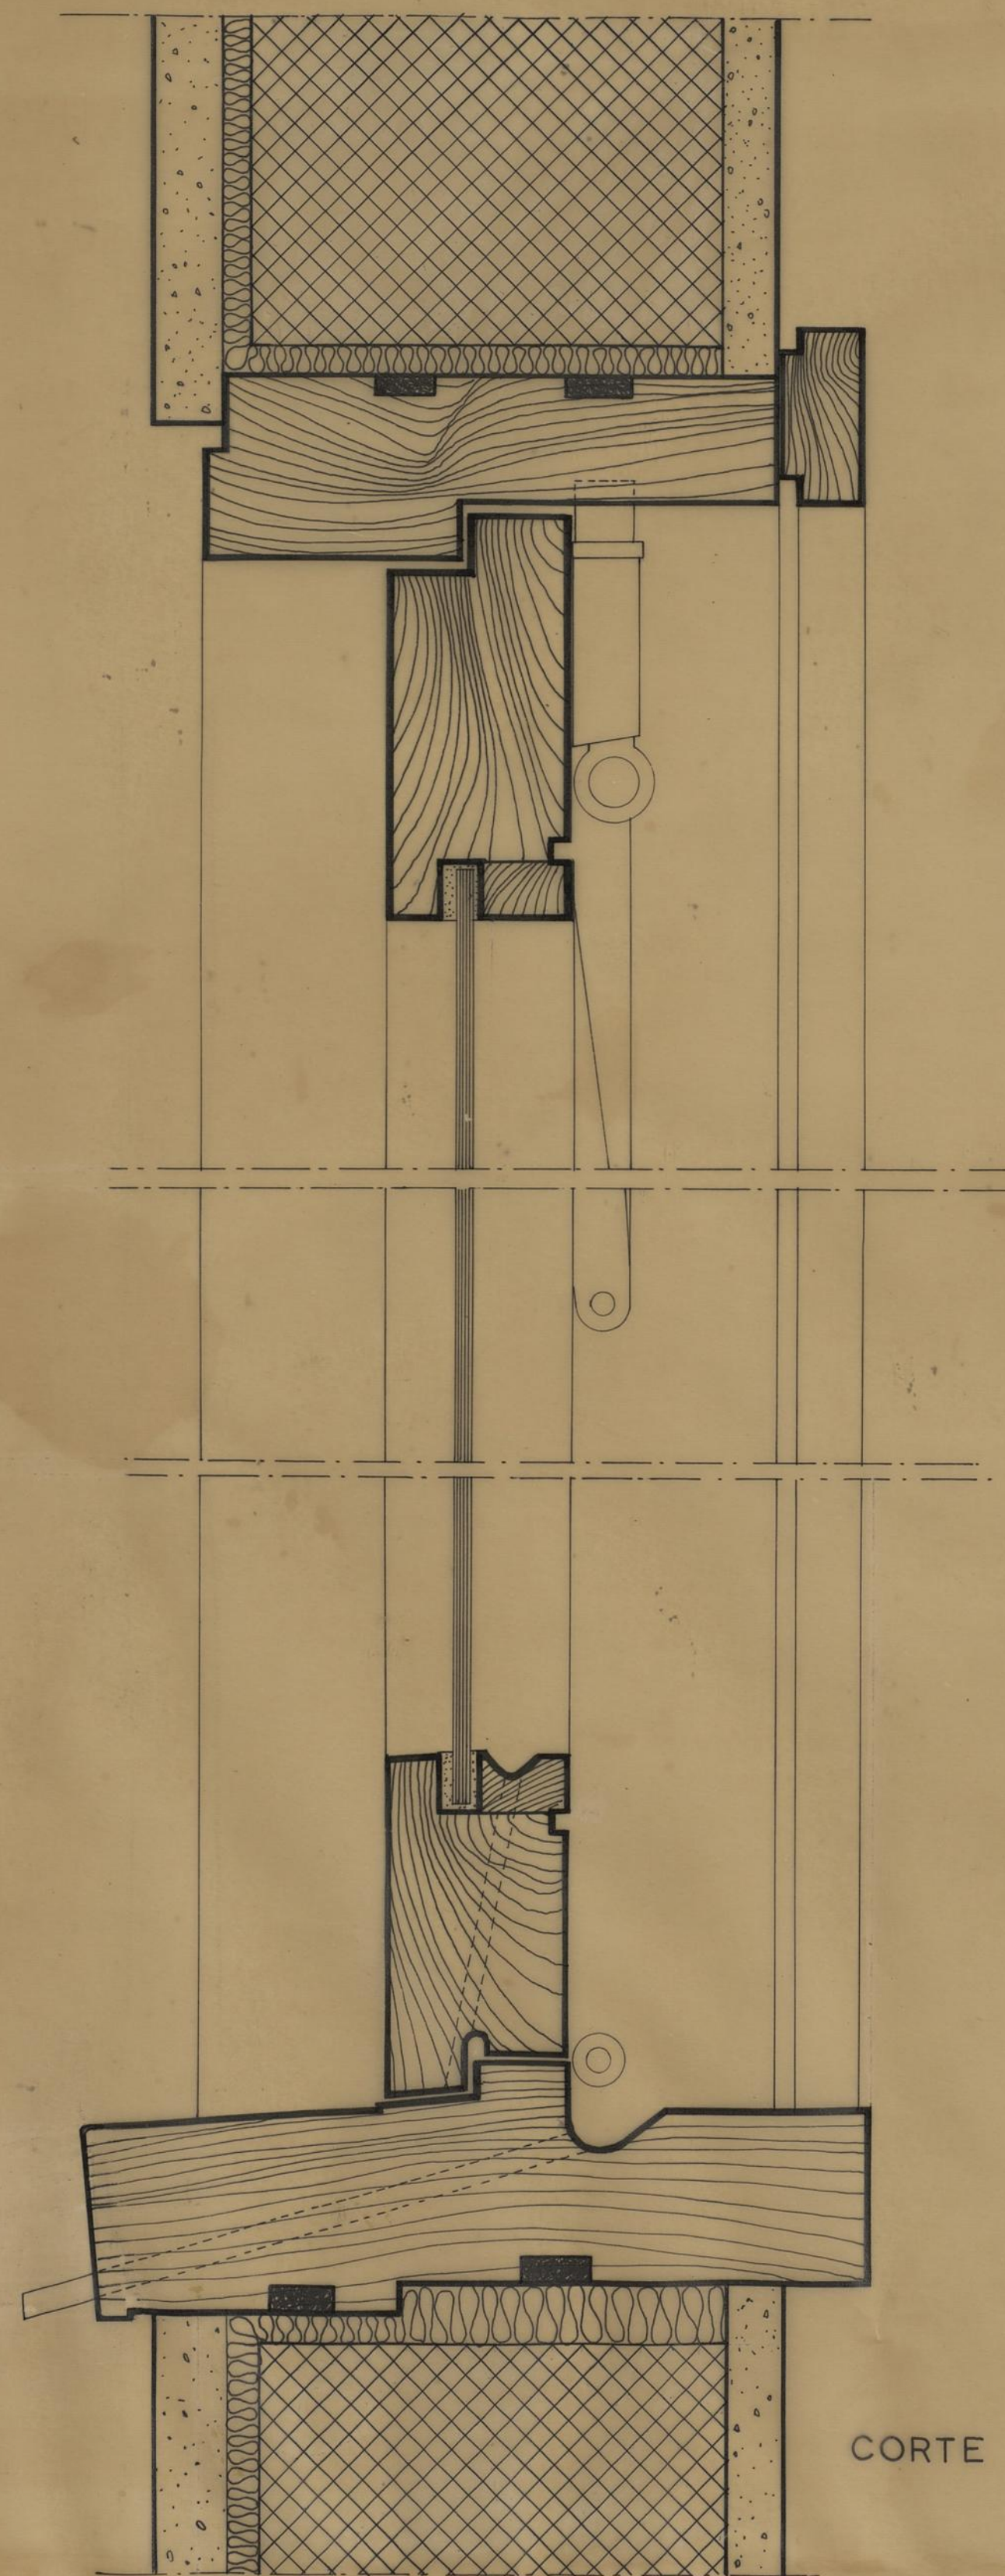


CORTE VERTICAL

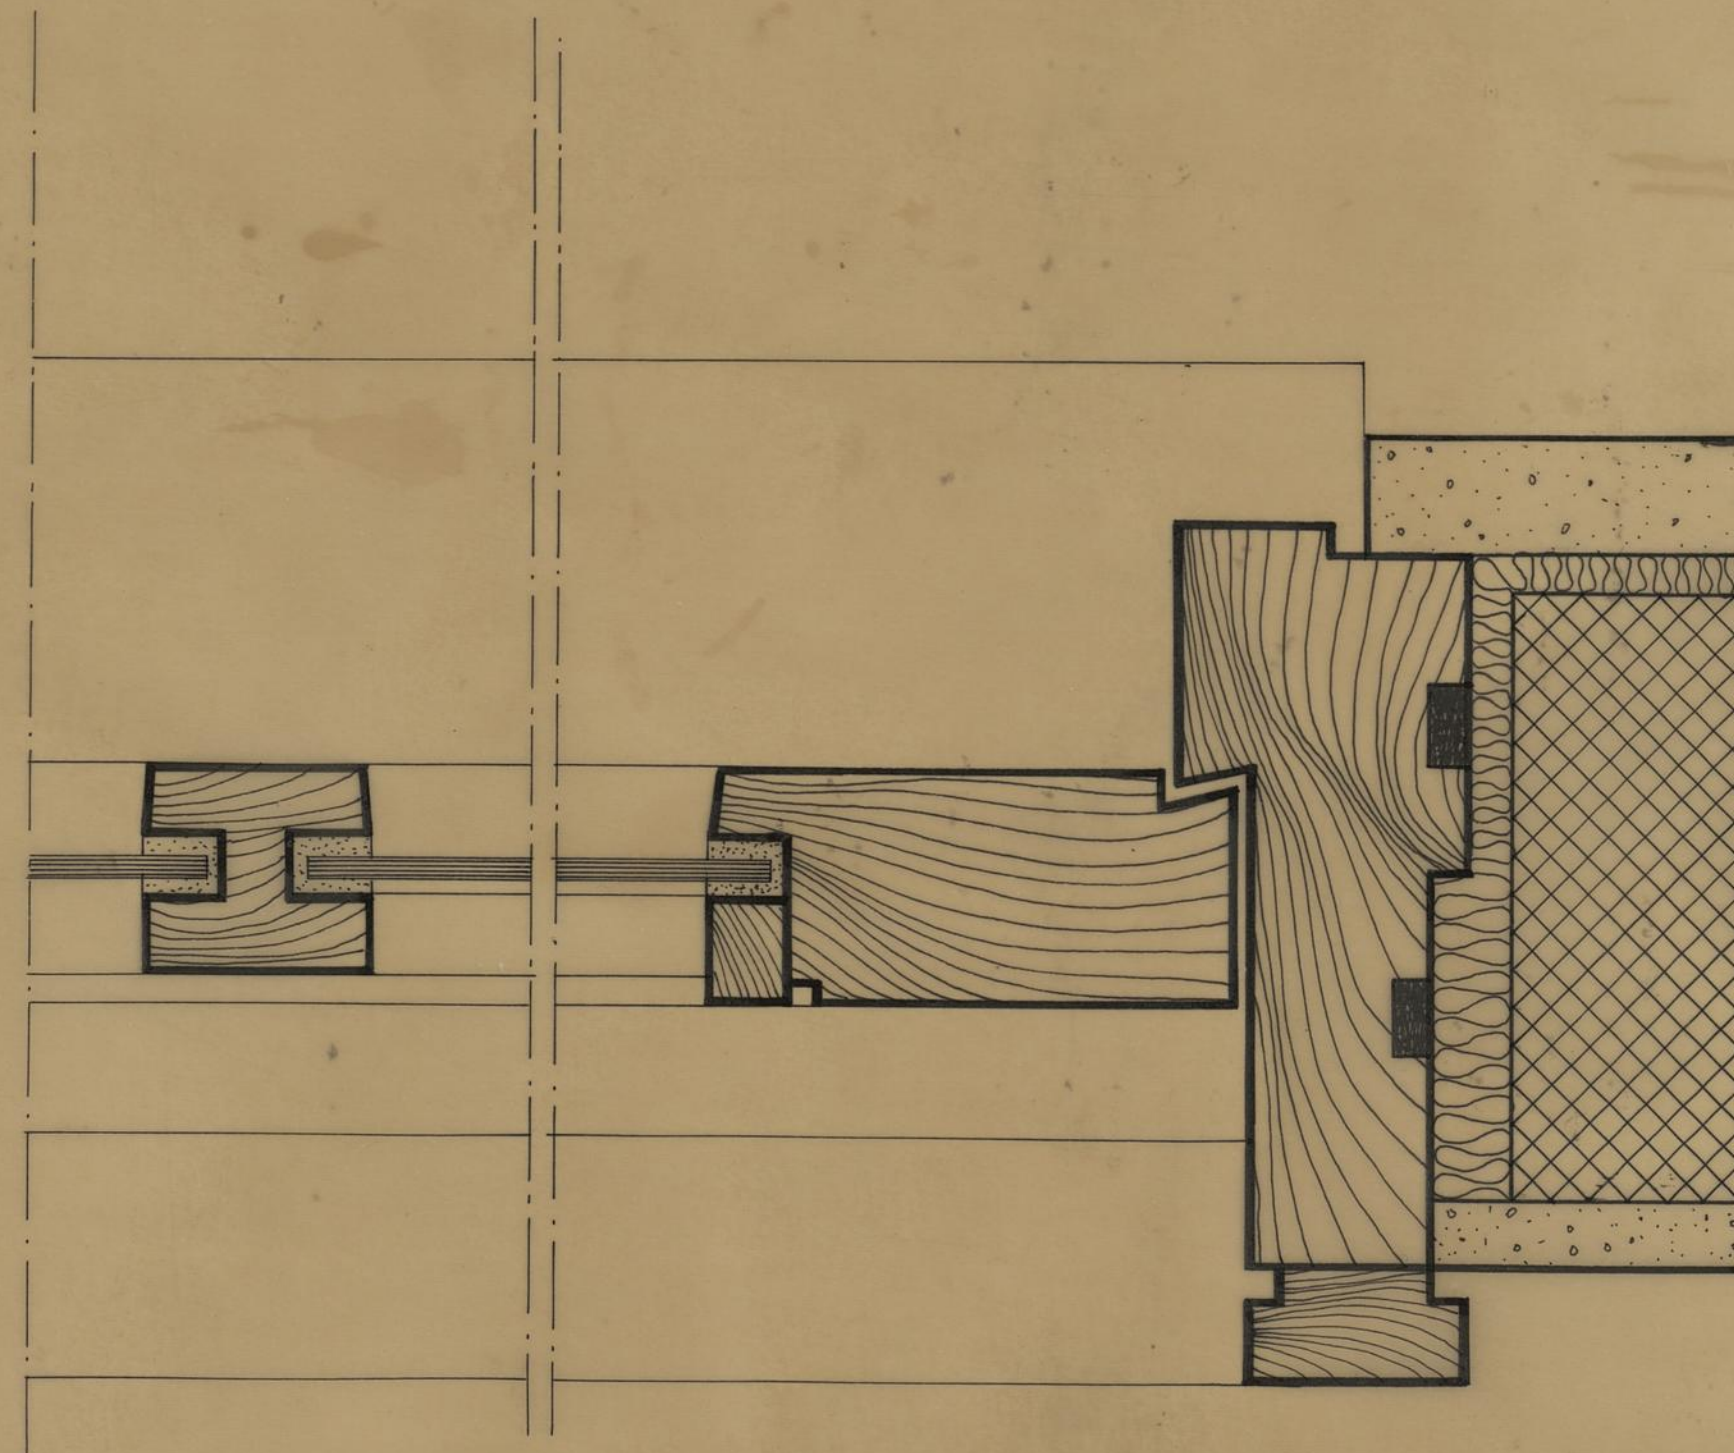


CORTE HORIZONTAL

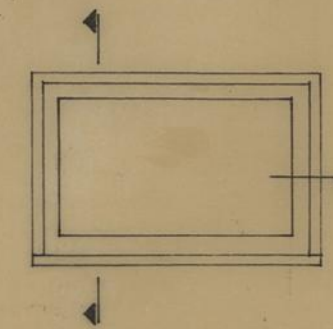

CAMARA MUNICIPAL DO PORTO D.S.P.M. REPARTIÇÃO DE CONSTRUÇÃO DE CASAS	GRUPO DE MORADIAS POPULARES DE FERNÃO DE MAGALHÃES		
	PORMENOR JANELA BASCULANTE		D E 49/
	EDIFÍCIOS S. ESTE-OESTE	ESCALA 1:1	MARÇO 19
	O ENG. CHEFE <i>[Signature]</i>	OS ARQUITECTOS <i>[Signature]</i>	DESENHO <i>[Signature]</i>

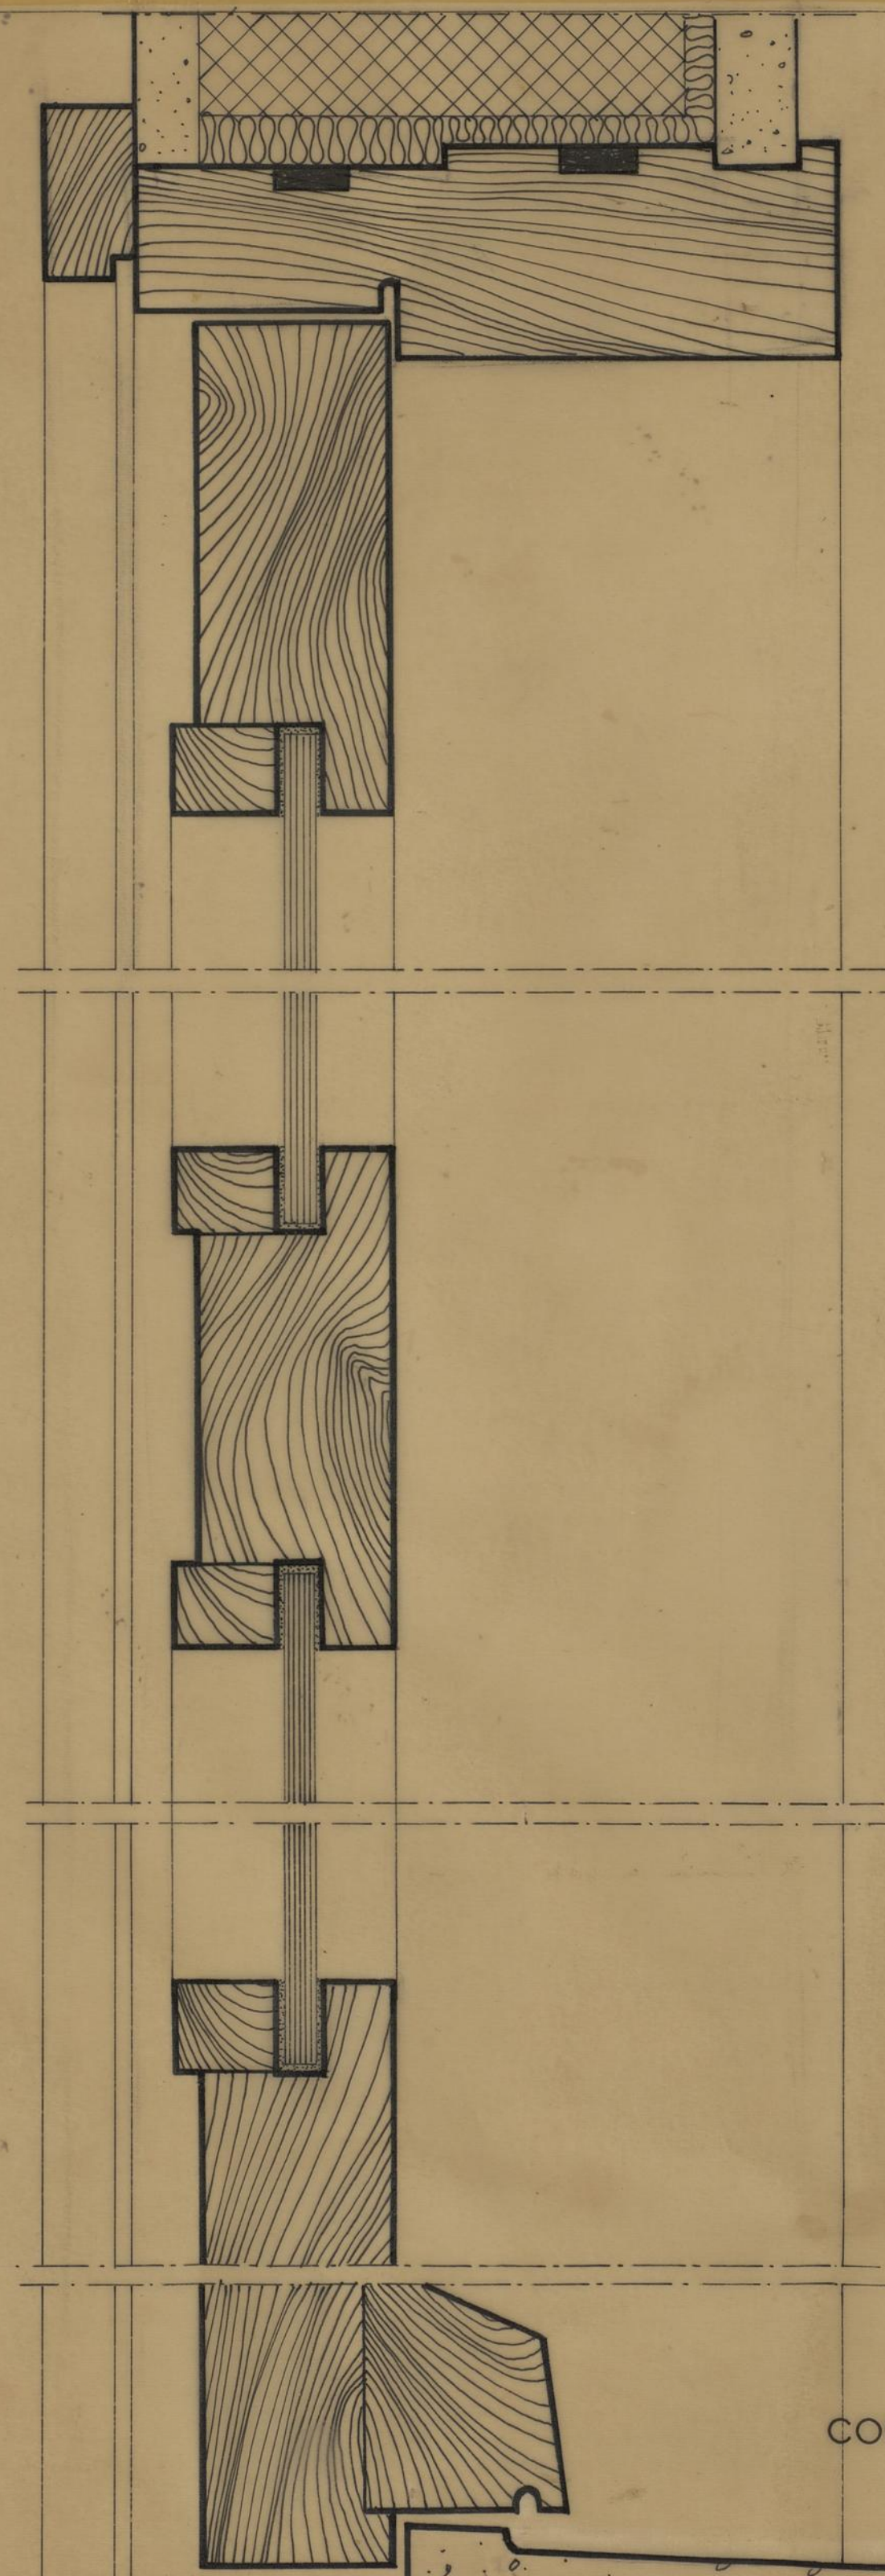

CORTE VERTICAL

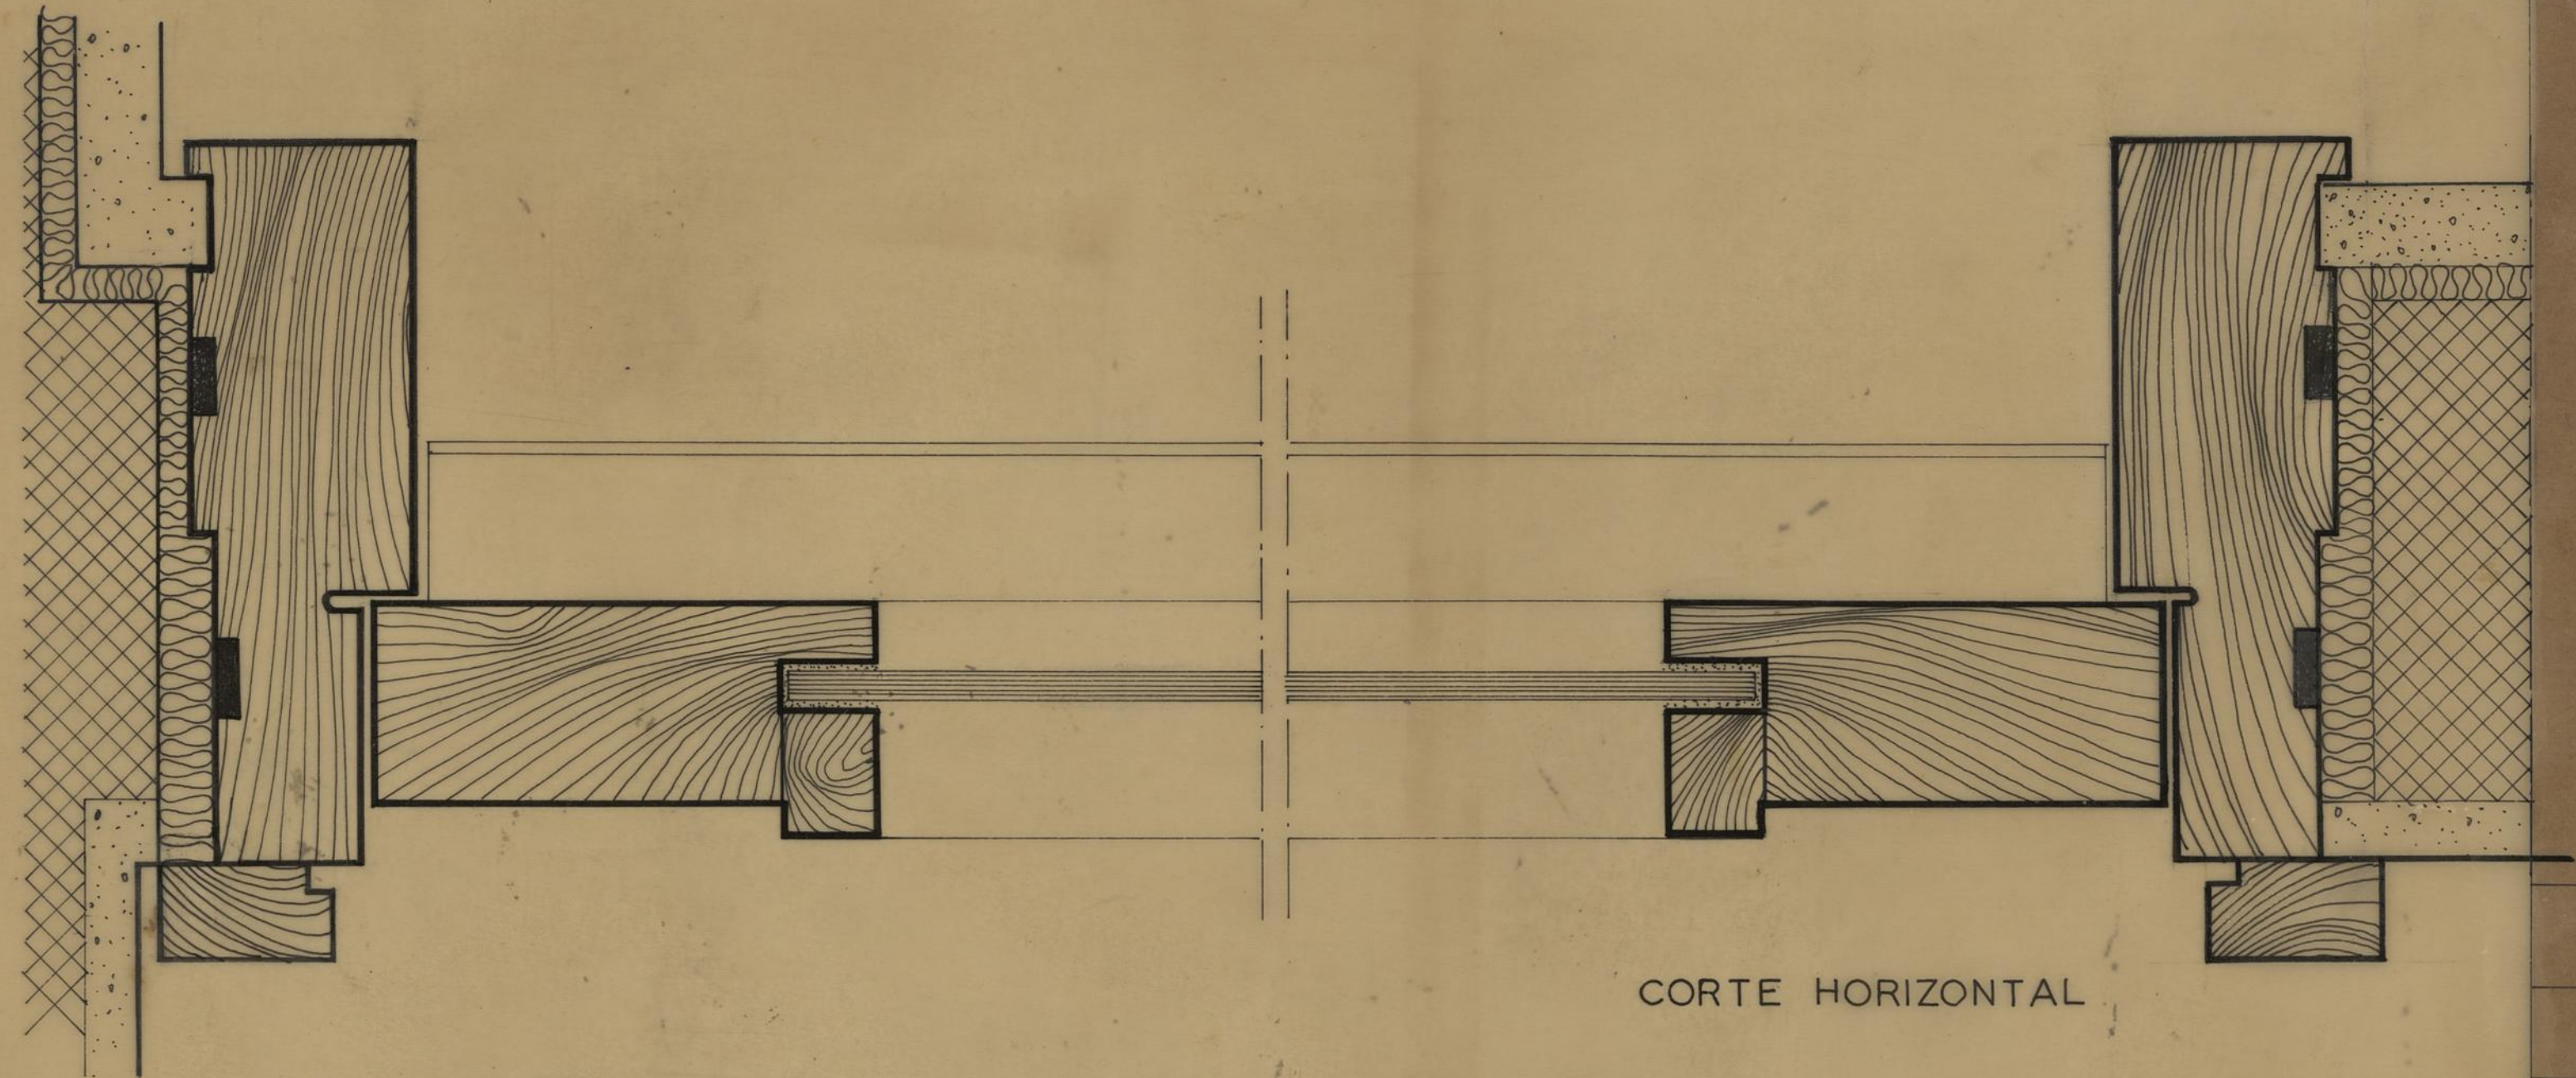


CORTE HORIZONTAL




ALÇADO
ESC. 1:20

CAMARA MUNICIPAL DO PORTO D. S. P. M. REPARTIÇÃO DE CONSTRUÇÃO DE CASAS	GRUPO DE MORADIAS POPULARES DE FERNÃO DE MAGALHÃES		FM DES. Nº 50/59
	PORMENOR PORTA EXTERIOR (SANITÁRIOS)		
	EDIFÍCIOS S. ESTE-OESTE	ESCALA 1:1	
	OS ARQUITECTOS	MARÇO 1959	
O ENG. CHEFE <i>[Signature]</i>	DESENHOU <i>Rui Teixeira</i>		

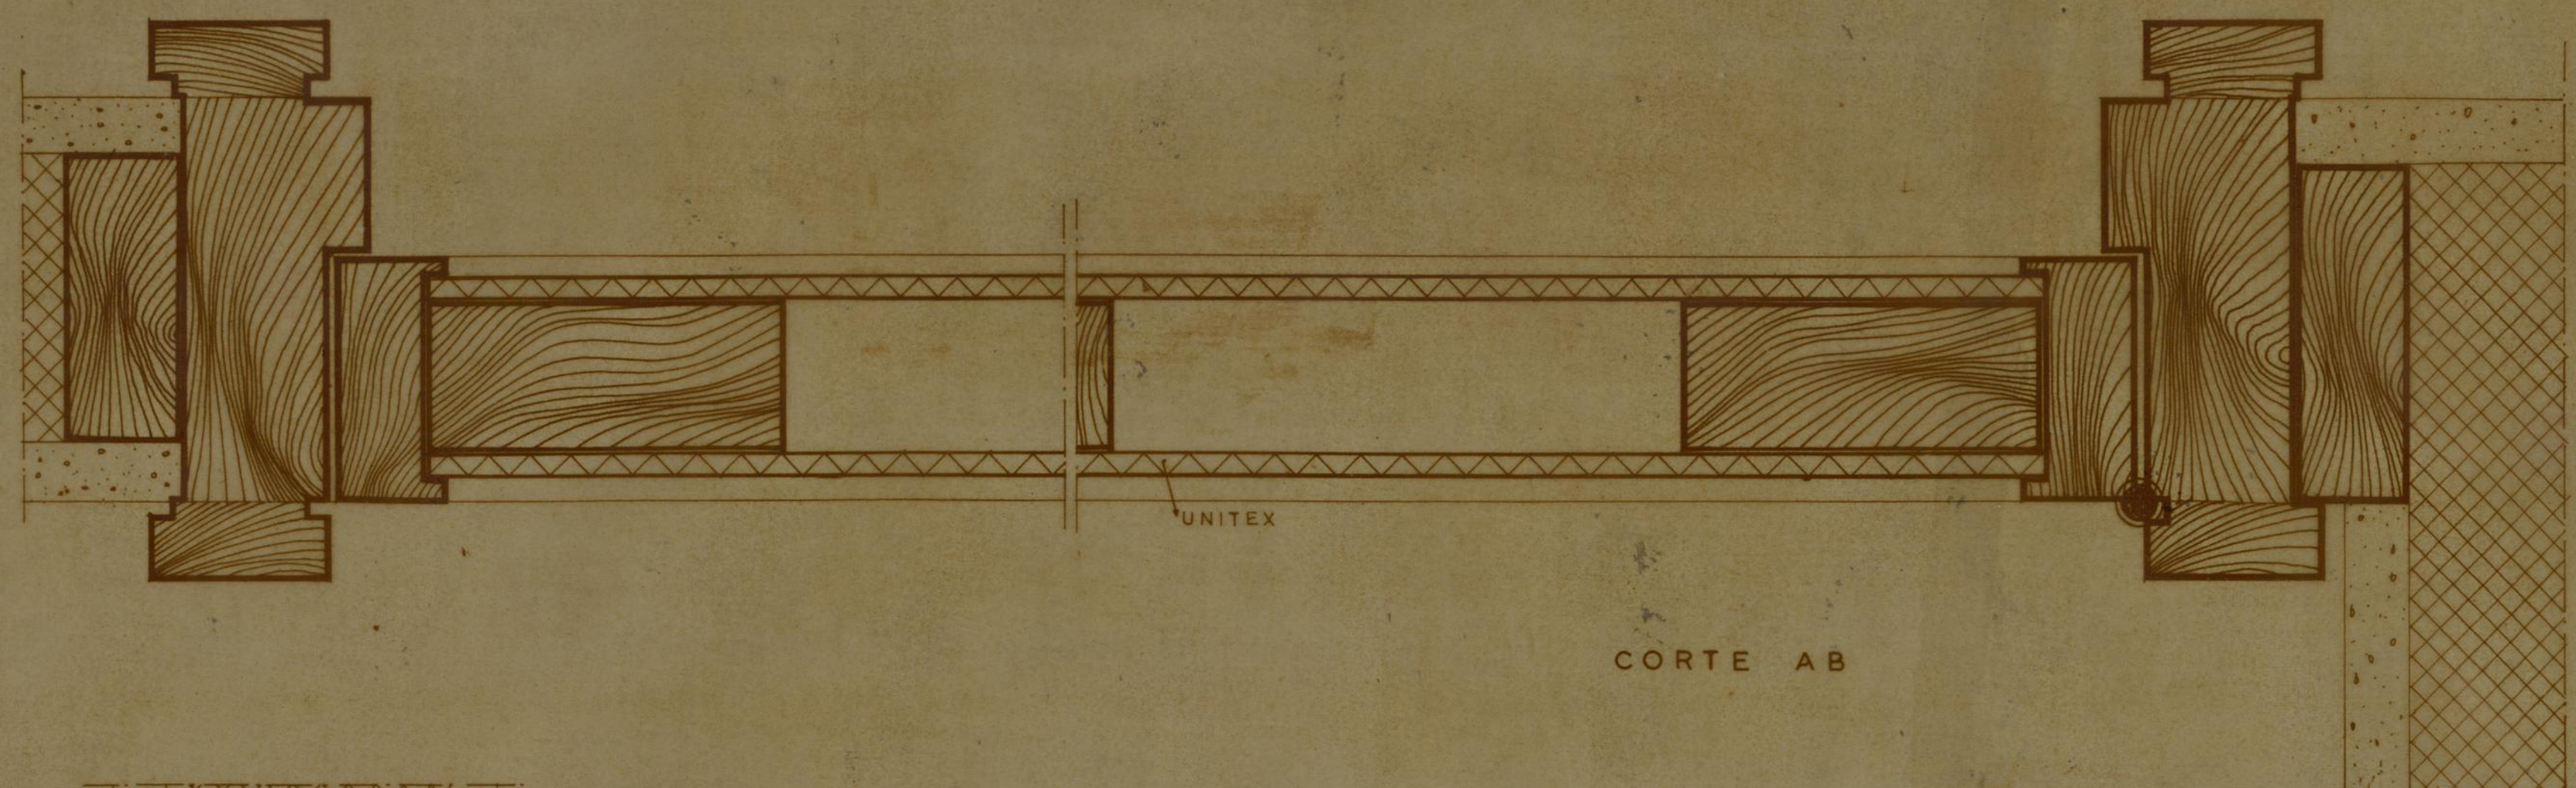



CORTE AB

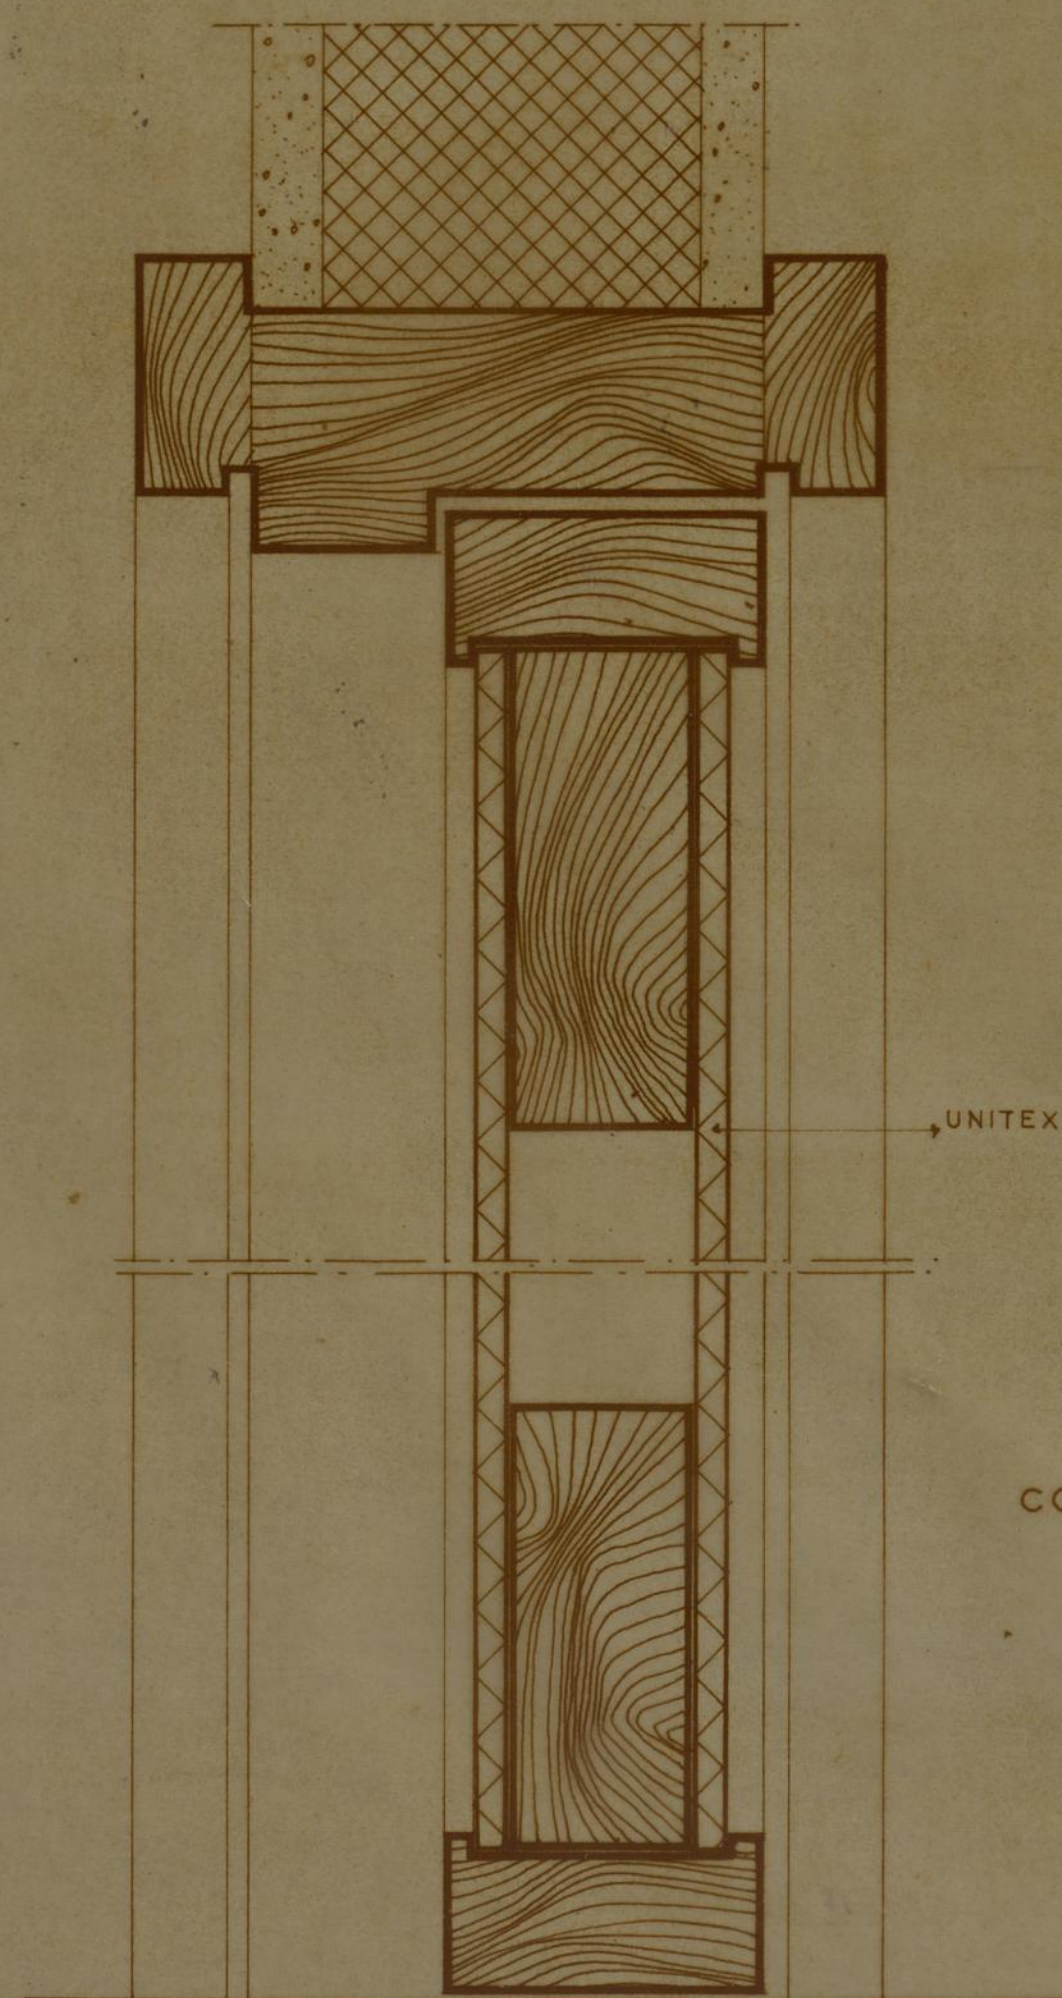


CORTE CD



CAMARA MUNICIPAL DO PORTO D. S. P. M. REPARTIÇÃO DE CONSTRUÇÃO DE ALAS	GRUPO DE MORADIAS POPULARES DE FERNÃO DE MAGALHÃES			FM DES. Nº 51/59
	PORTA INTERIOR			
	EDIFÍCIOS S. ESTE-OESTE	ESCALA 1/1	MARÇO 1959	
O ENG. CHEFE th	OS ARQUITECTOS Thomé Mendes		DESENHO Dni Divas	

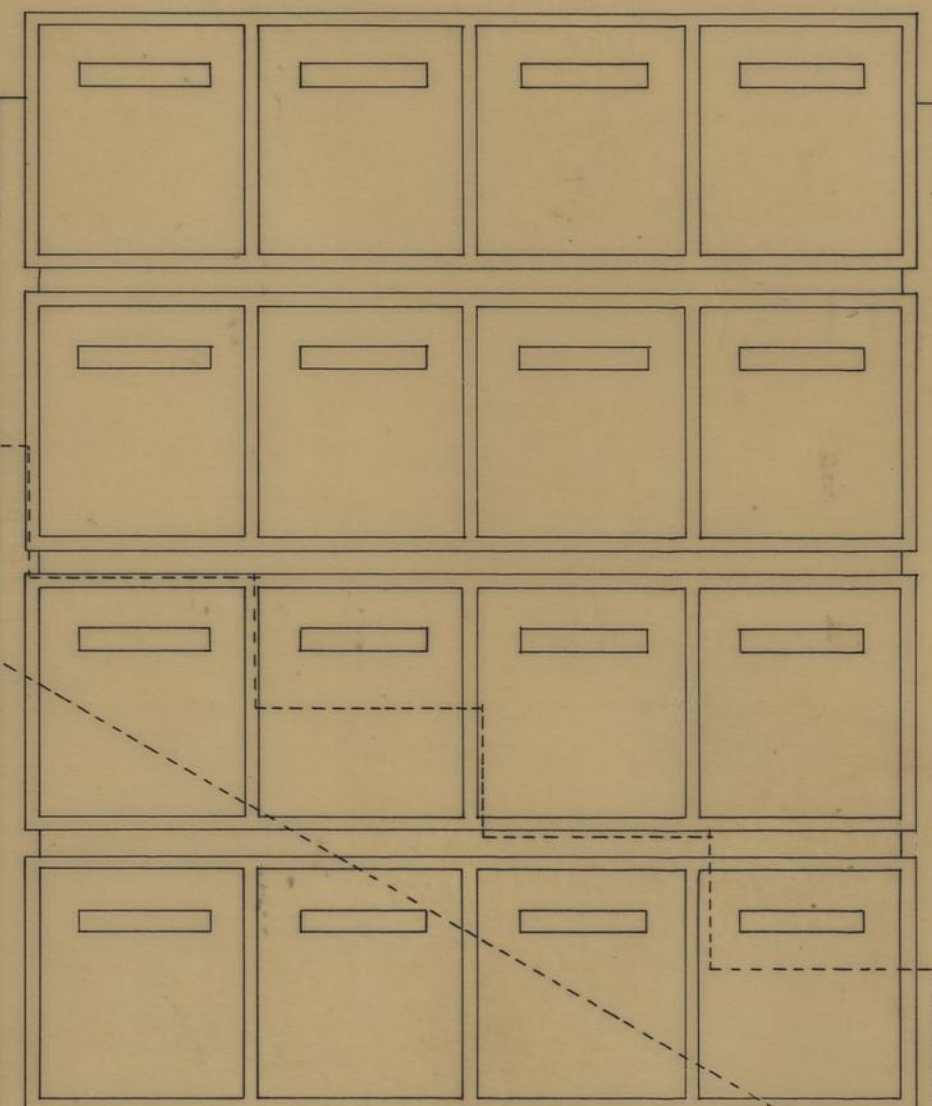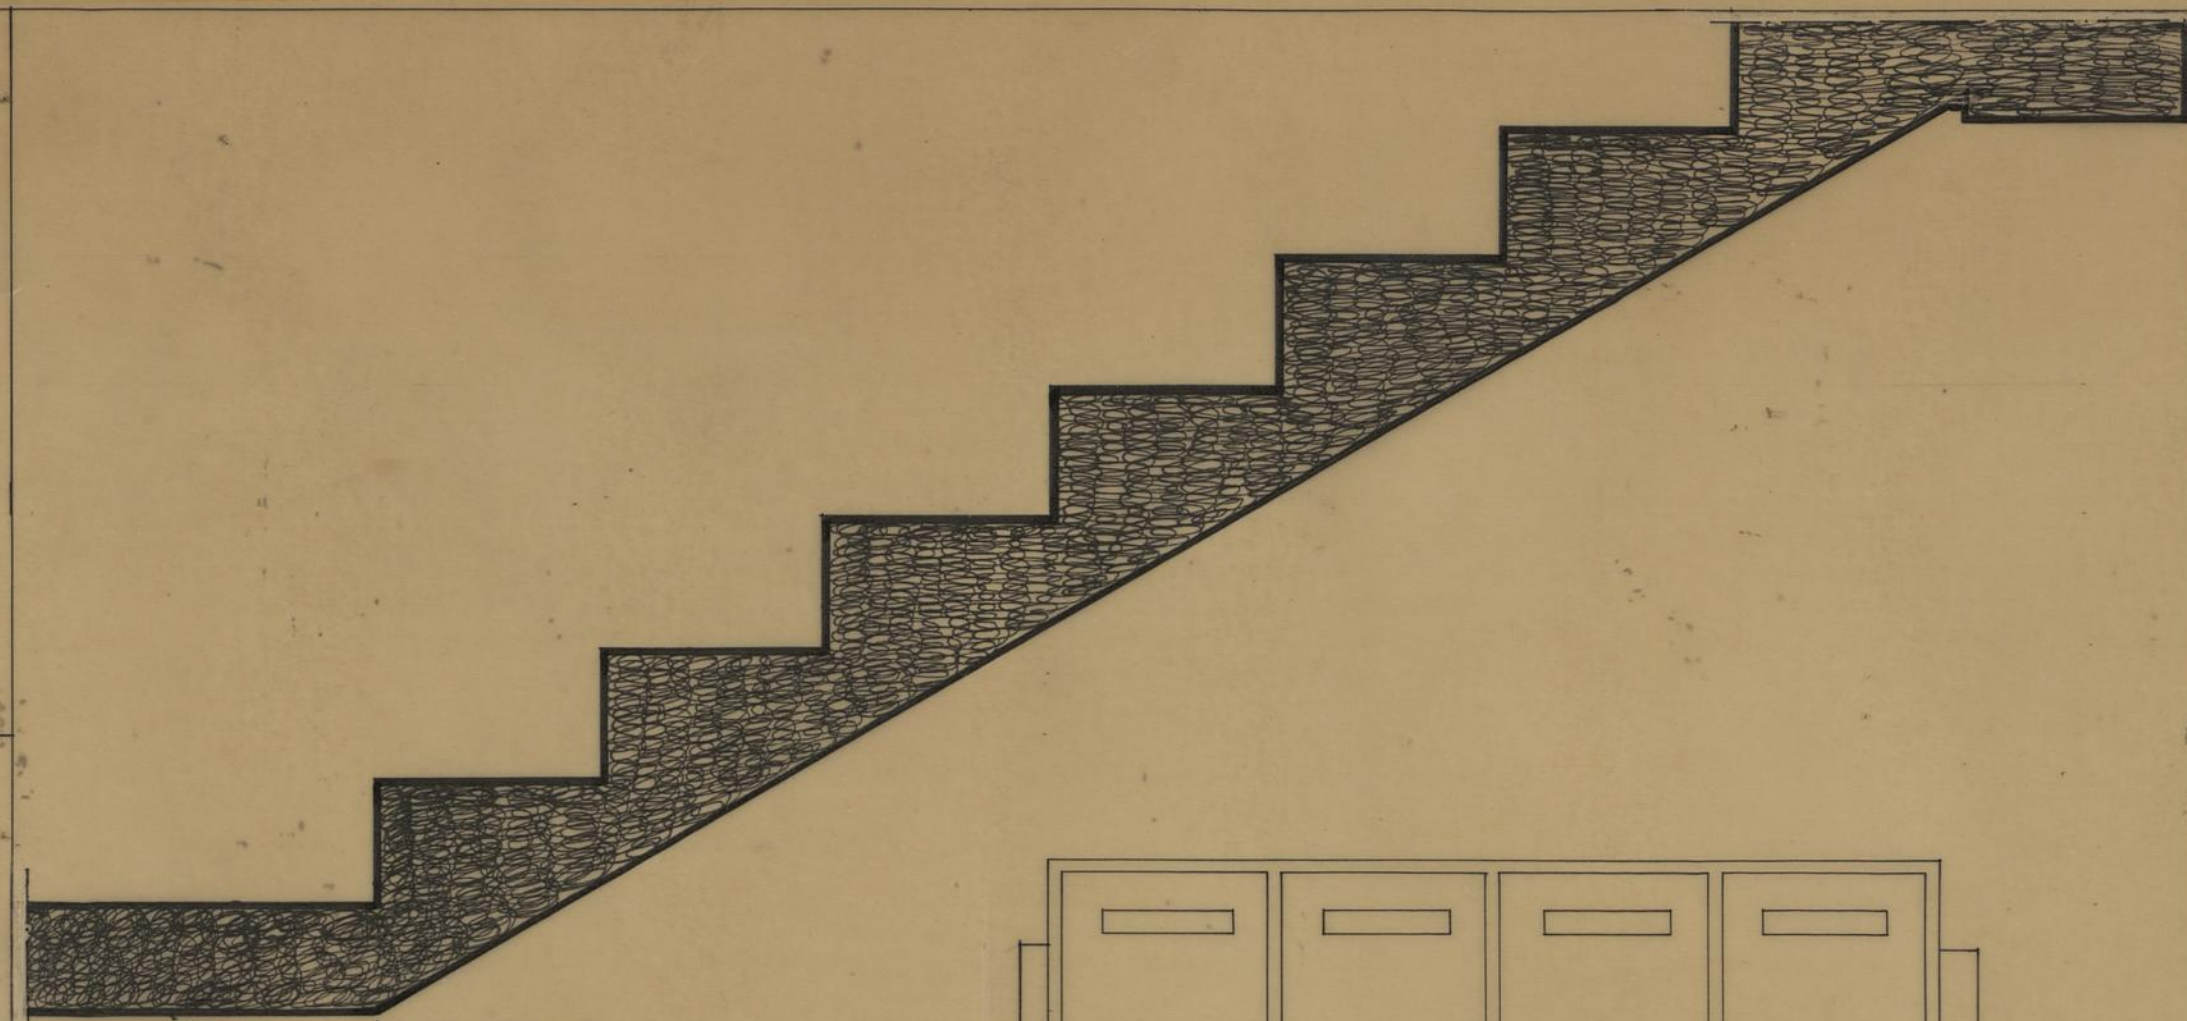




ALÇADO

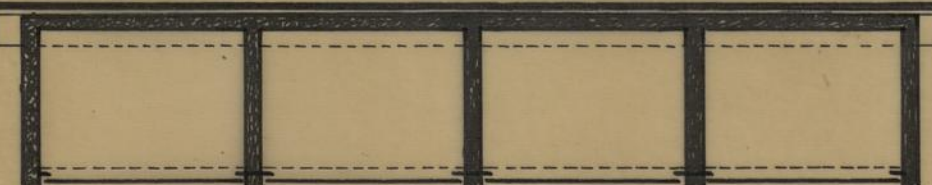


PLANTA




CORTE

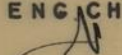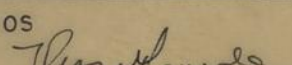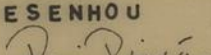CAMARA MUNICIPAL DO PORTO D.S.P.M. REPARTIÇÃO DE CONSTRUÇÃO DE CASAS	GRUPO DE MORADIAS POPULARES DE FERNÃO DE MAGALHÃES		FM
	PORMENOR CAIXAS DO CORREIO		
	EDIFICIOS, ESTE-OESTE	ESCALA 1:10	MARÇO 1959
	O ENCICHEFE 	OS ARQUITECTOS 	DESENHOU 

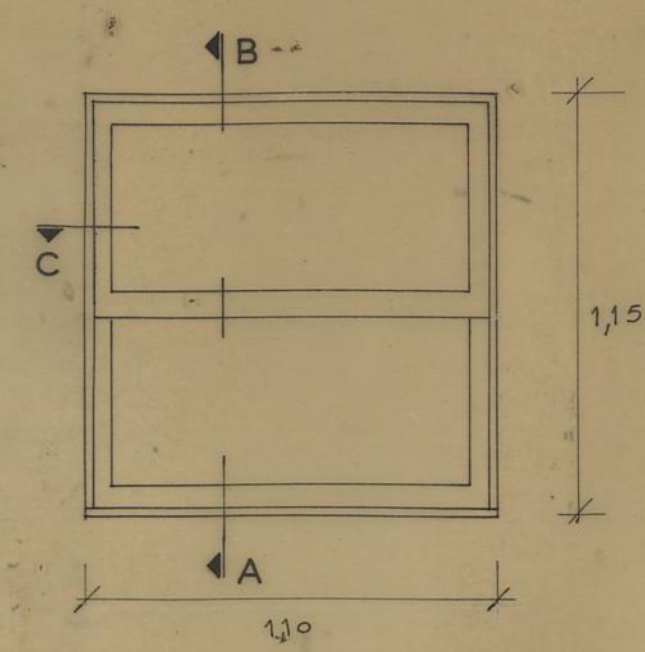


CORTE AB
(janela sem estore)

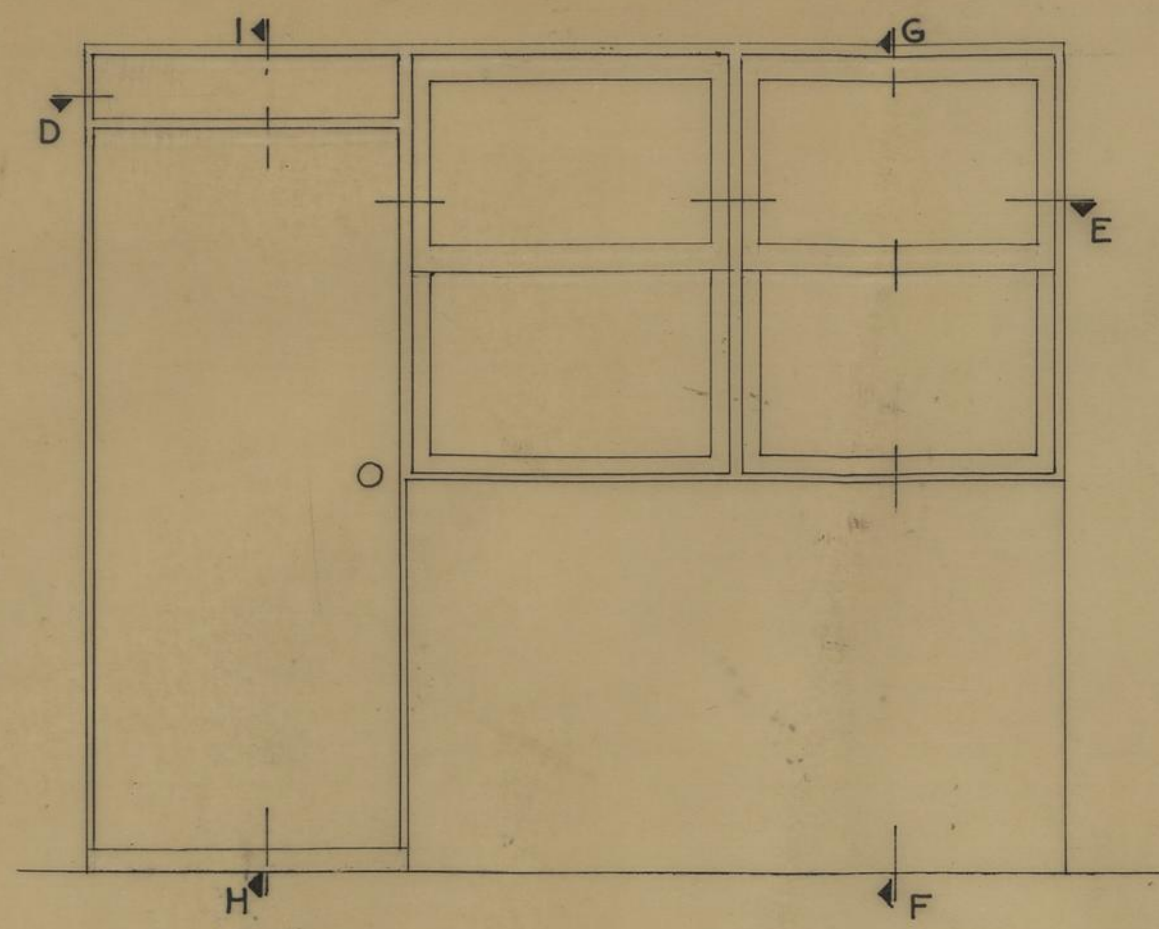


ESCALA 1:20




CORTE FG

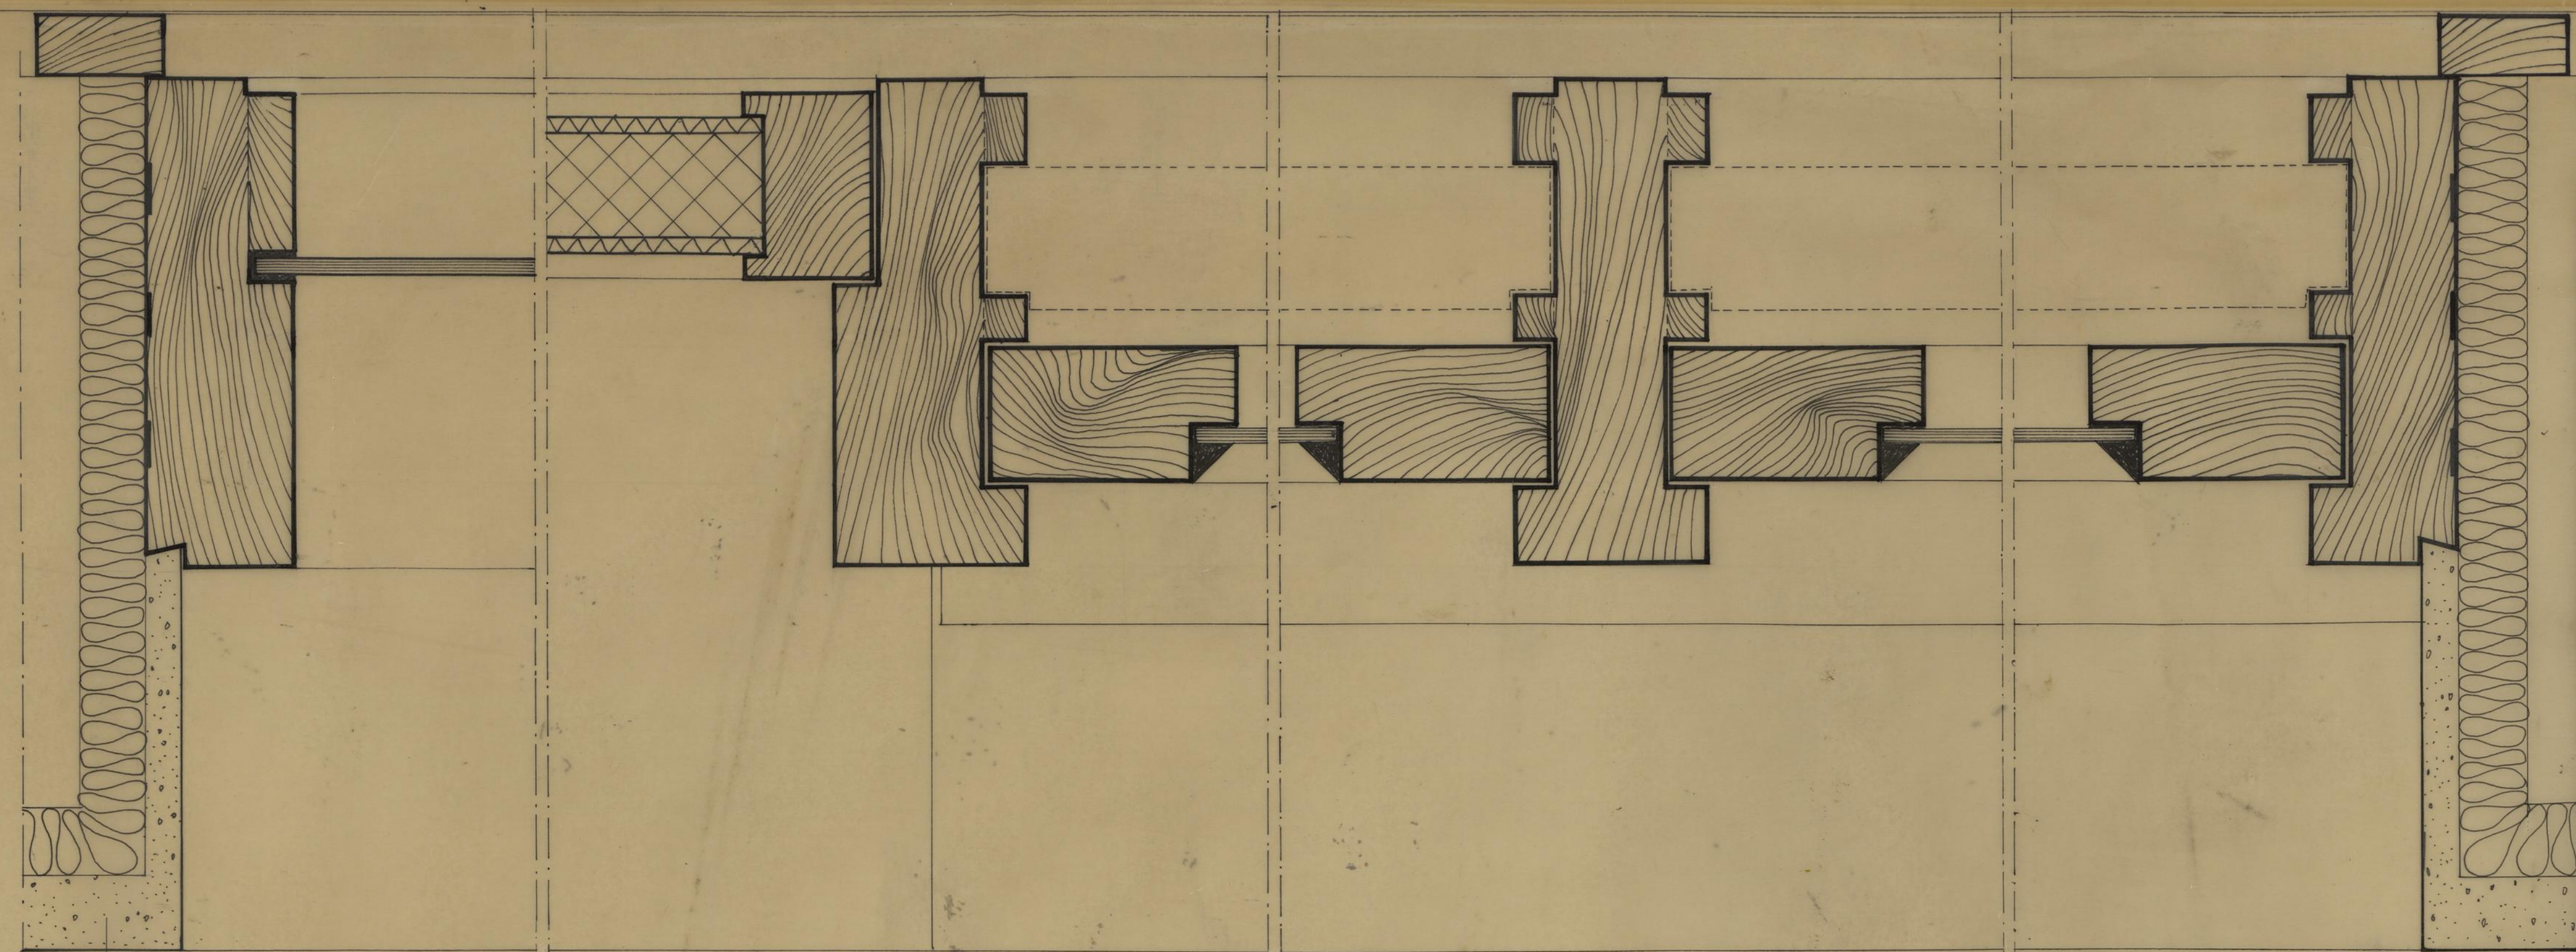


CORTE DE

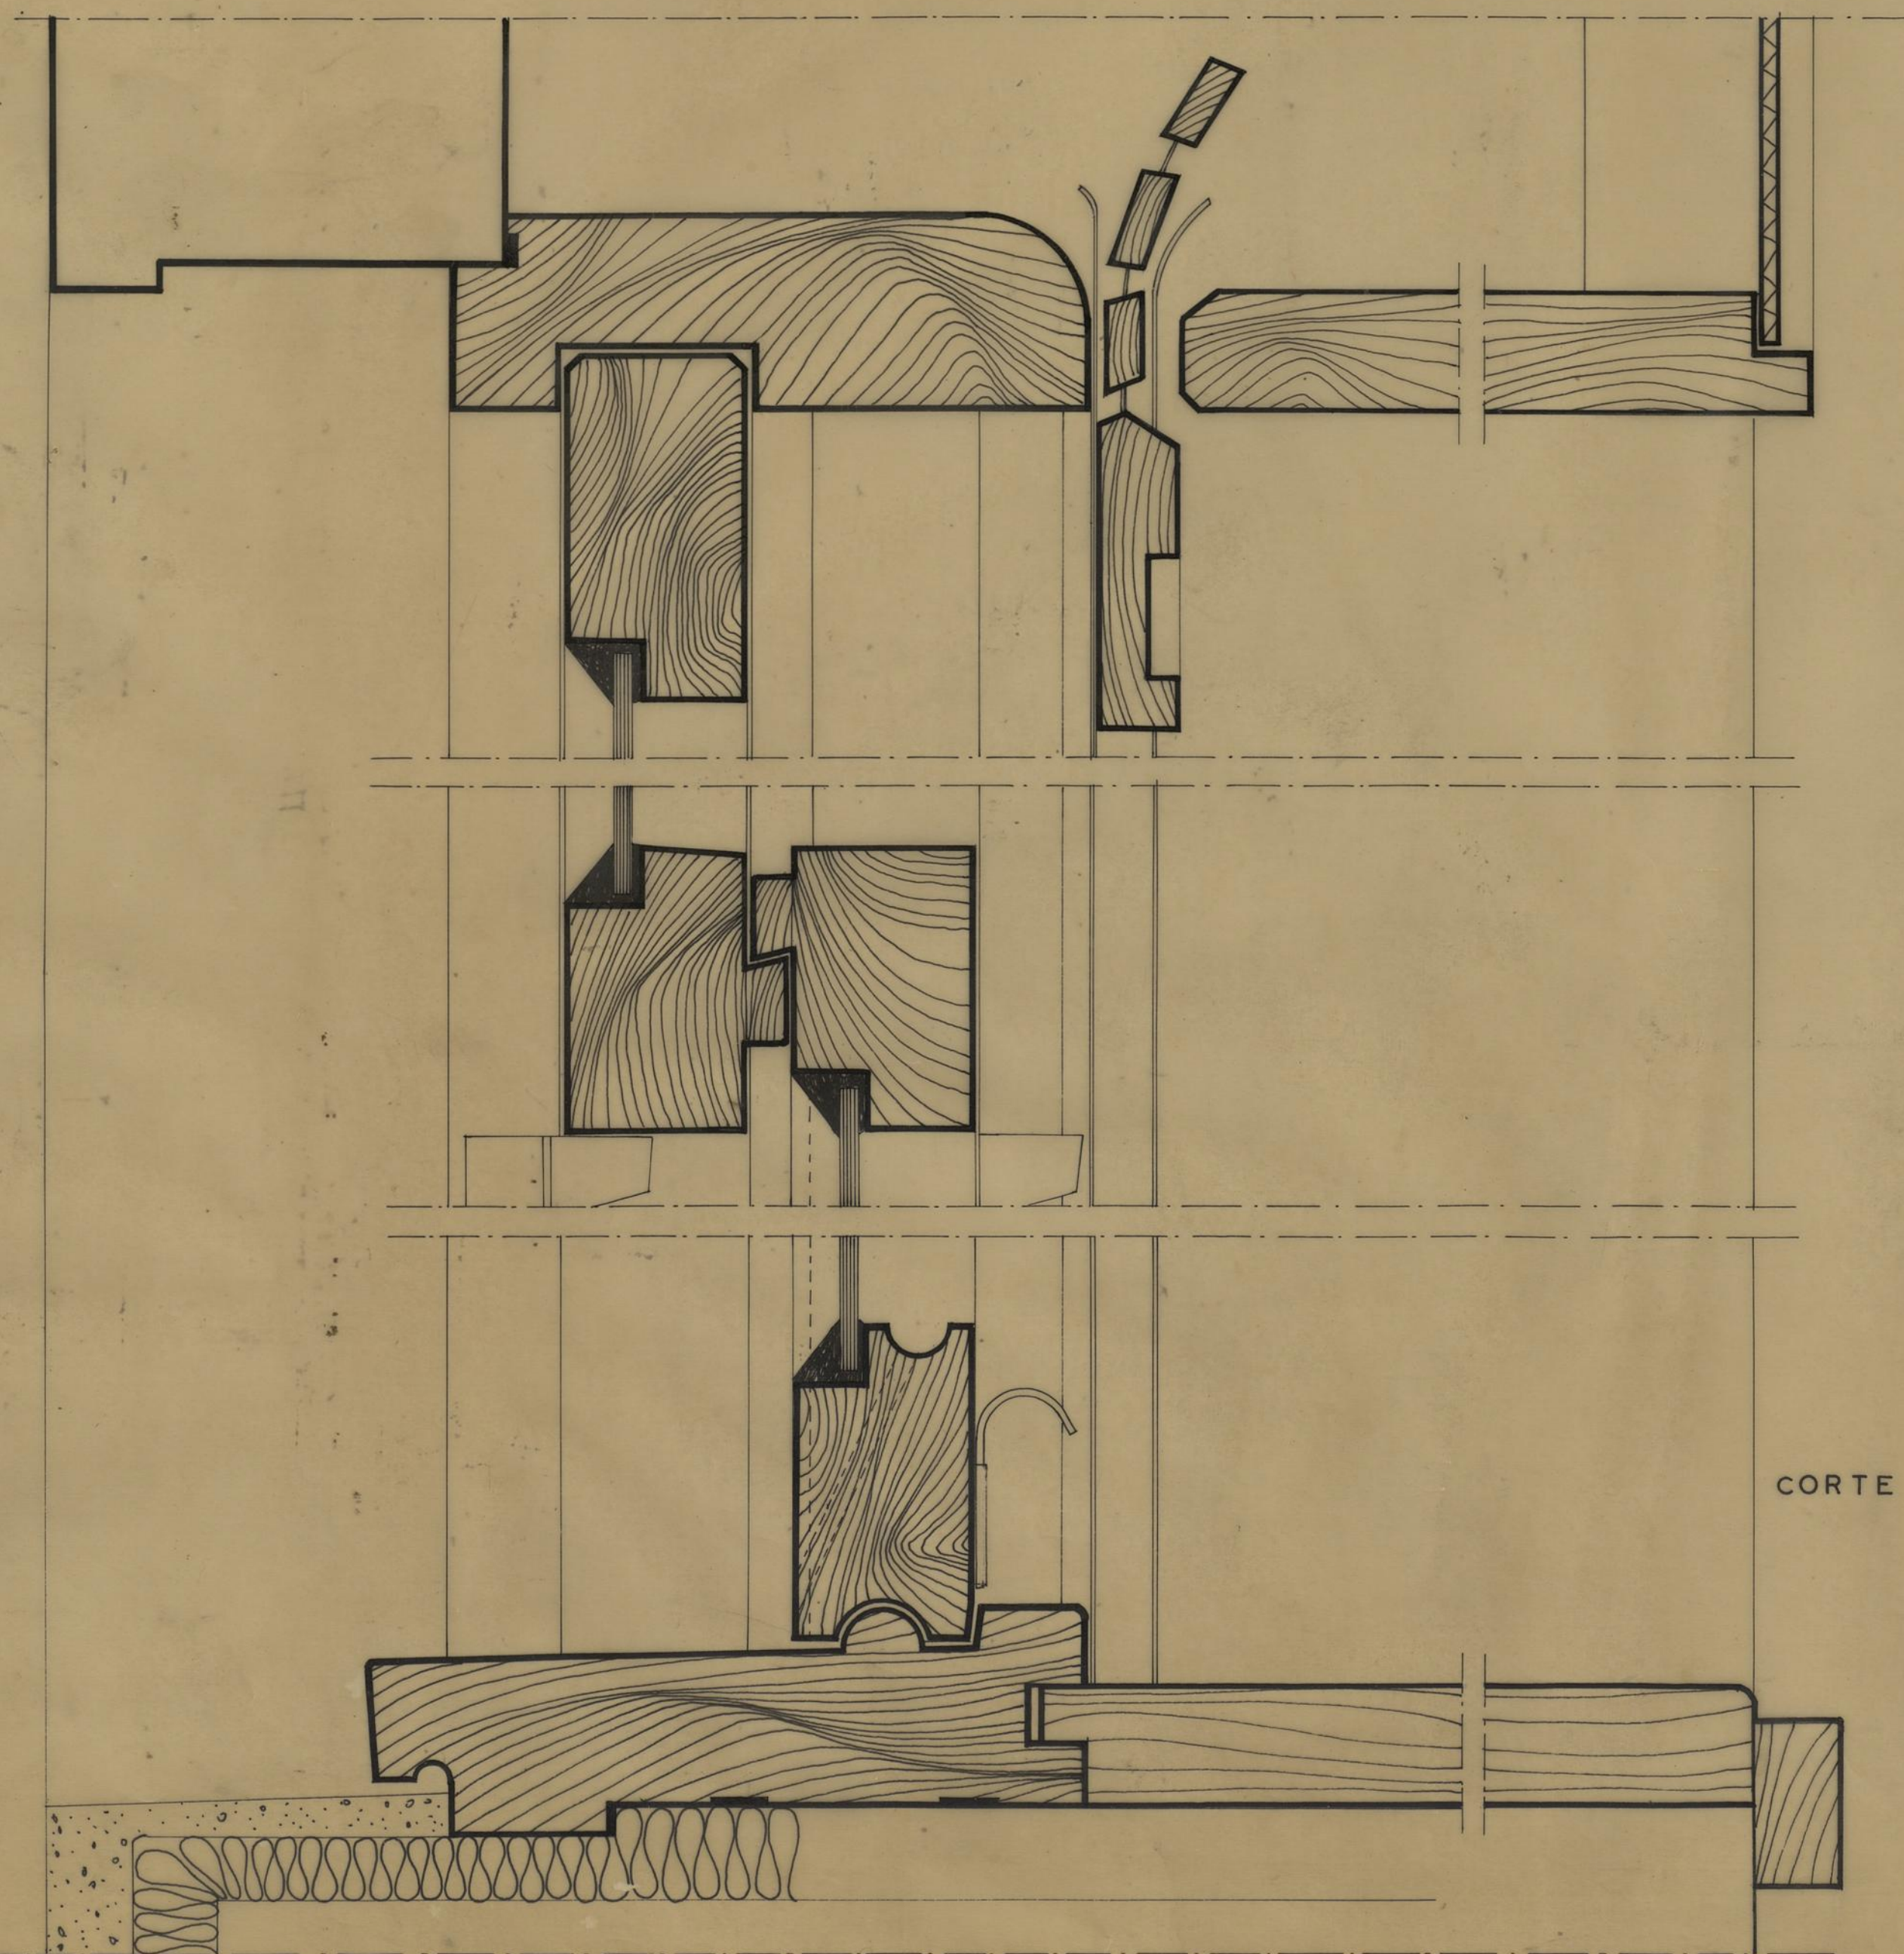

CORTE AB

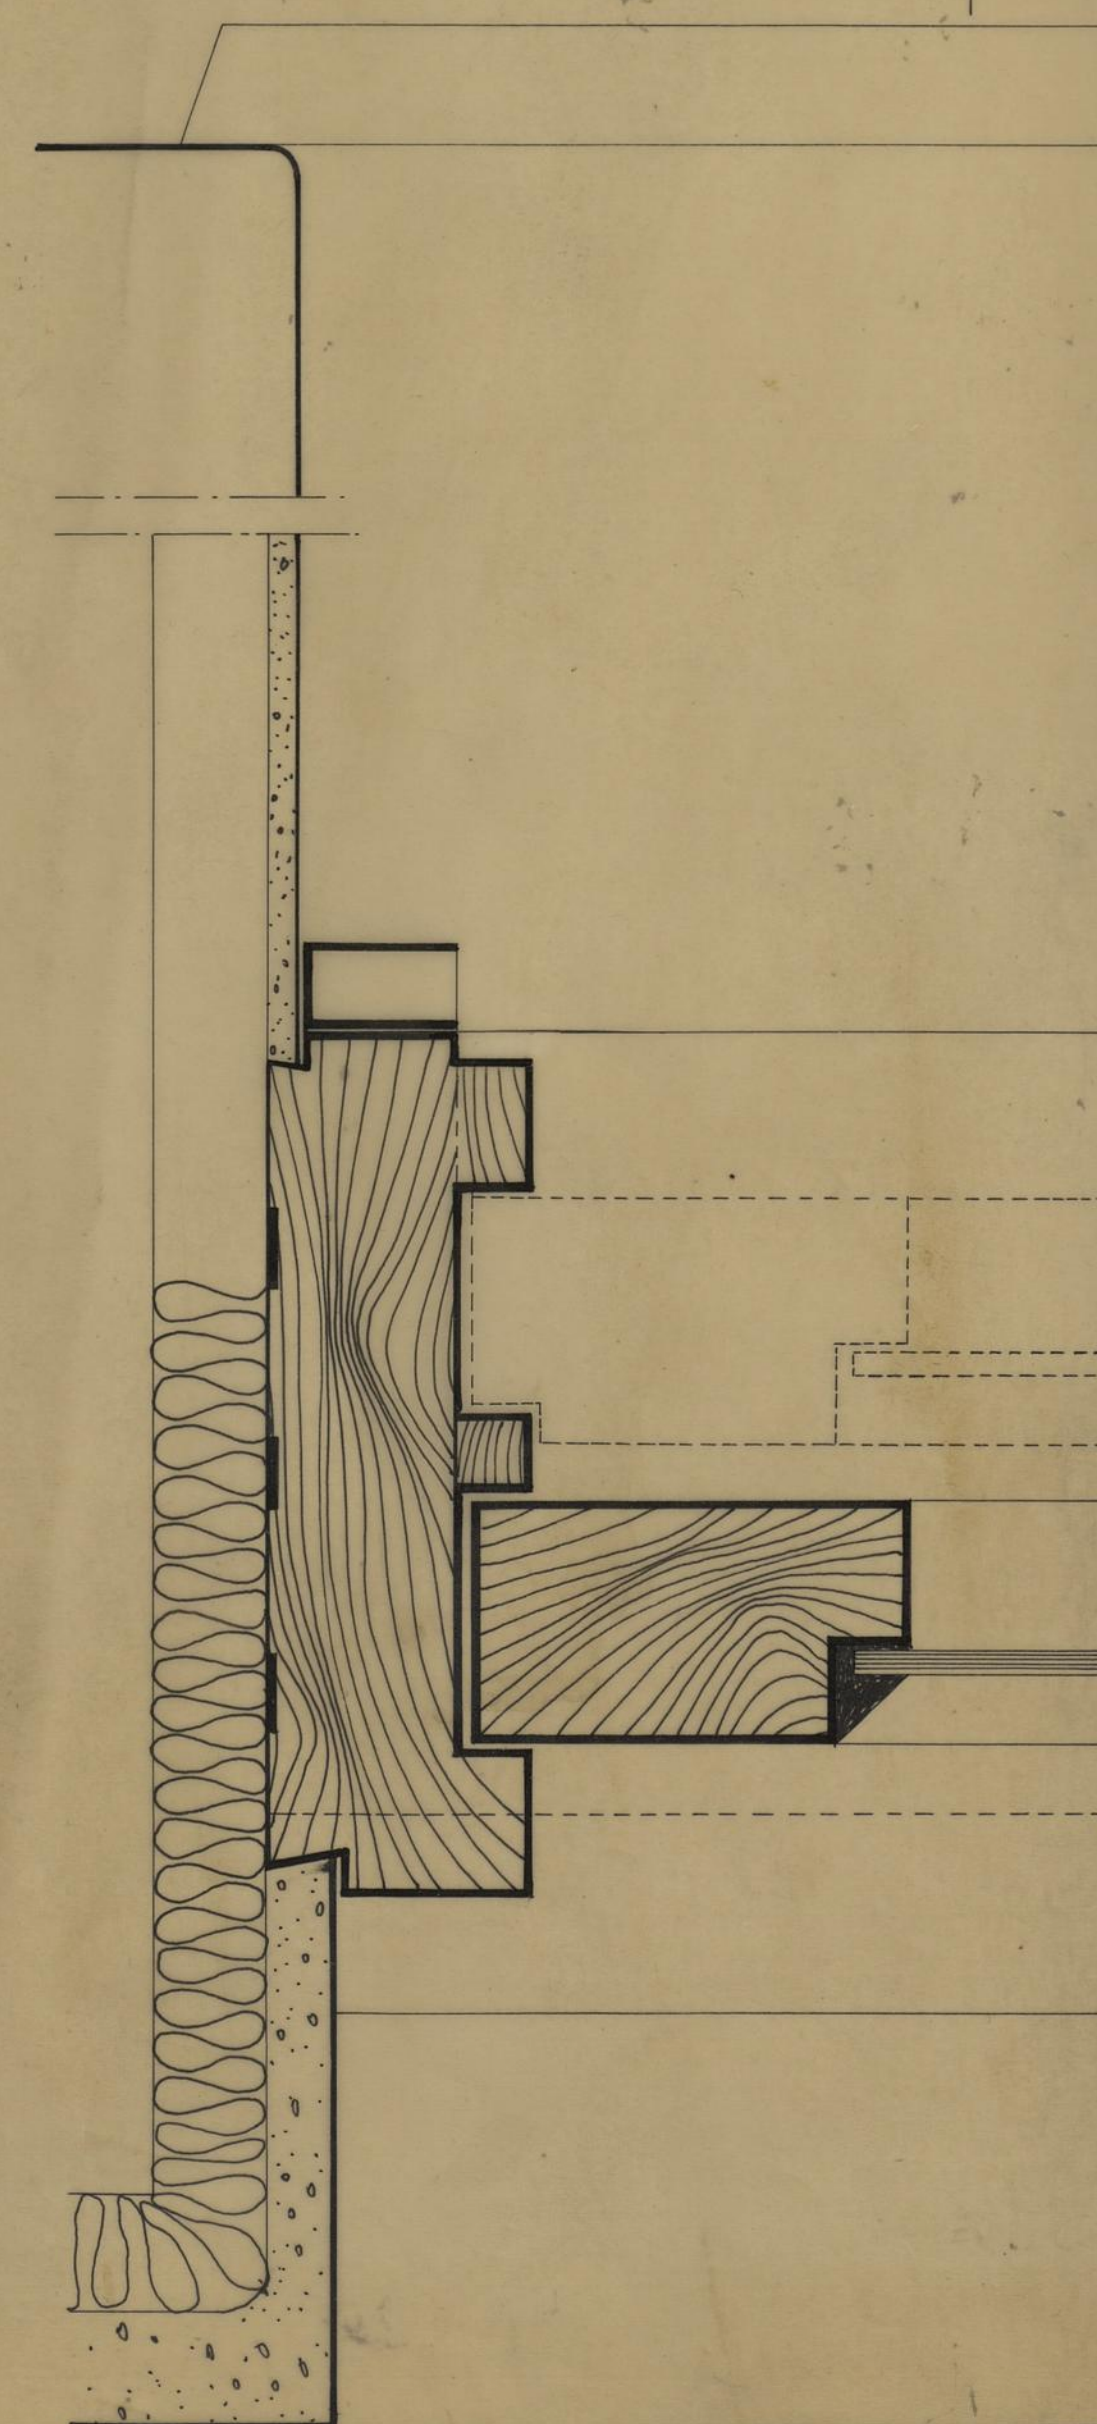


CORTE C

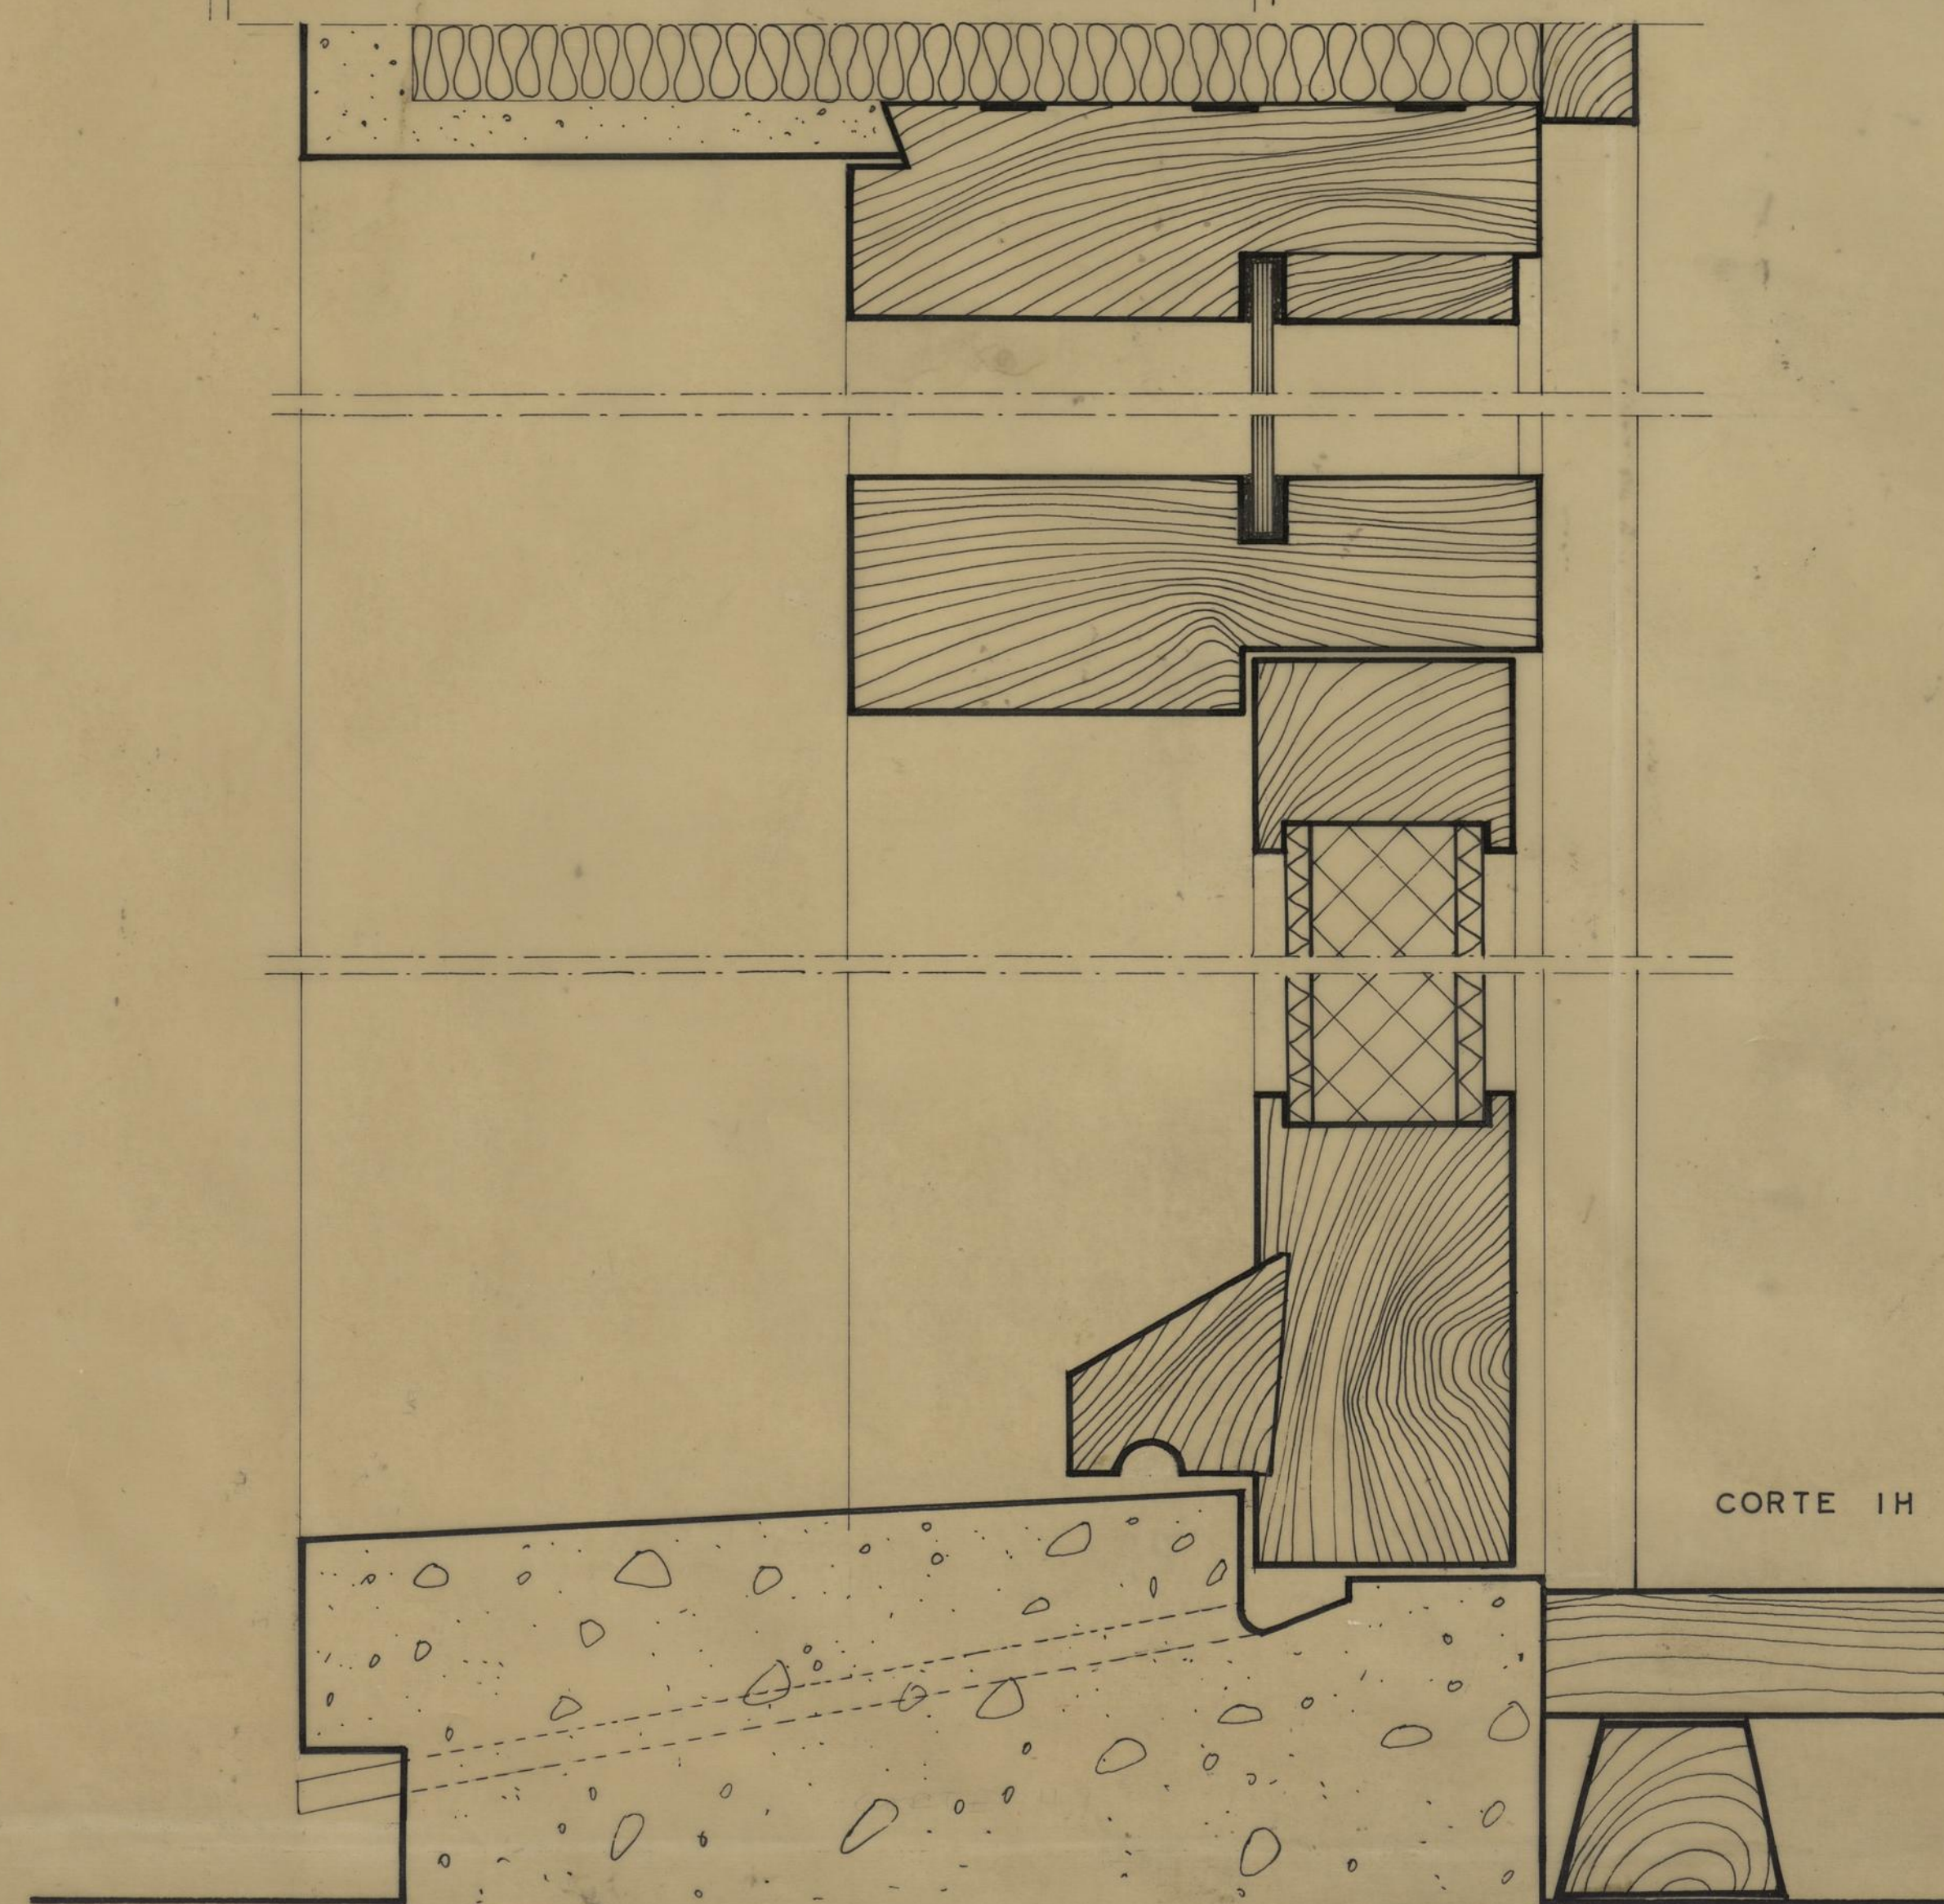


CORTE IH

CAMARA MUNICIPAL DO PORTO D. S. P. M. REPARTIÇÃO DE CONSTRUÇÃO DE CASAS	GRUPO DE MORADIAS POPULARES DE FERNÃO DE MAGALHÃES			FM DES. Nº 54/59
	JANELA E PORTA EXTERIOR			
	EDIFÍCIOS S. NORTE-SUL	ESCALA 1:1	MARGO 1959	
	O ENG. CHEFE	O ARQUITECTO	DESENHOU	
	<i>Albino J. Romão</i>	<i>João Pereira</i>		

pormenores das janelas tipo D



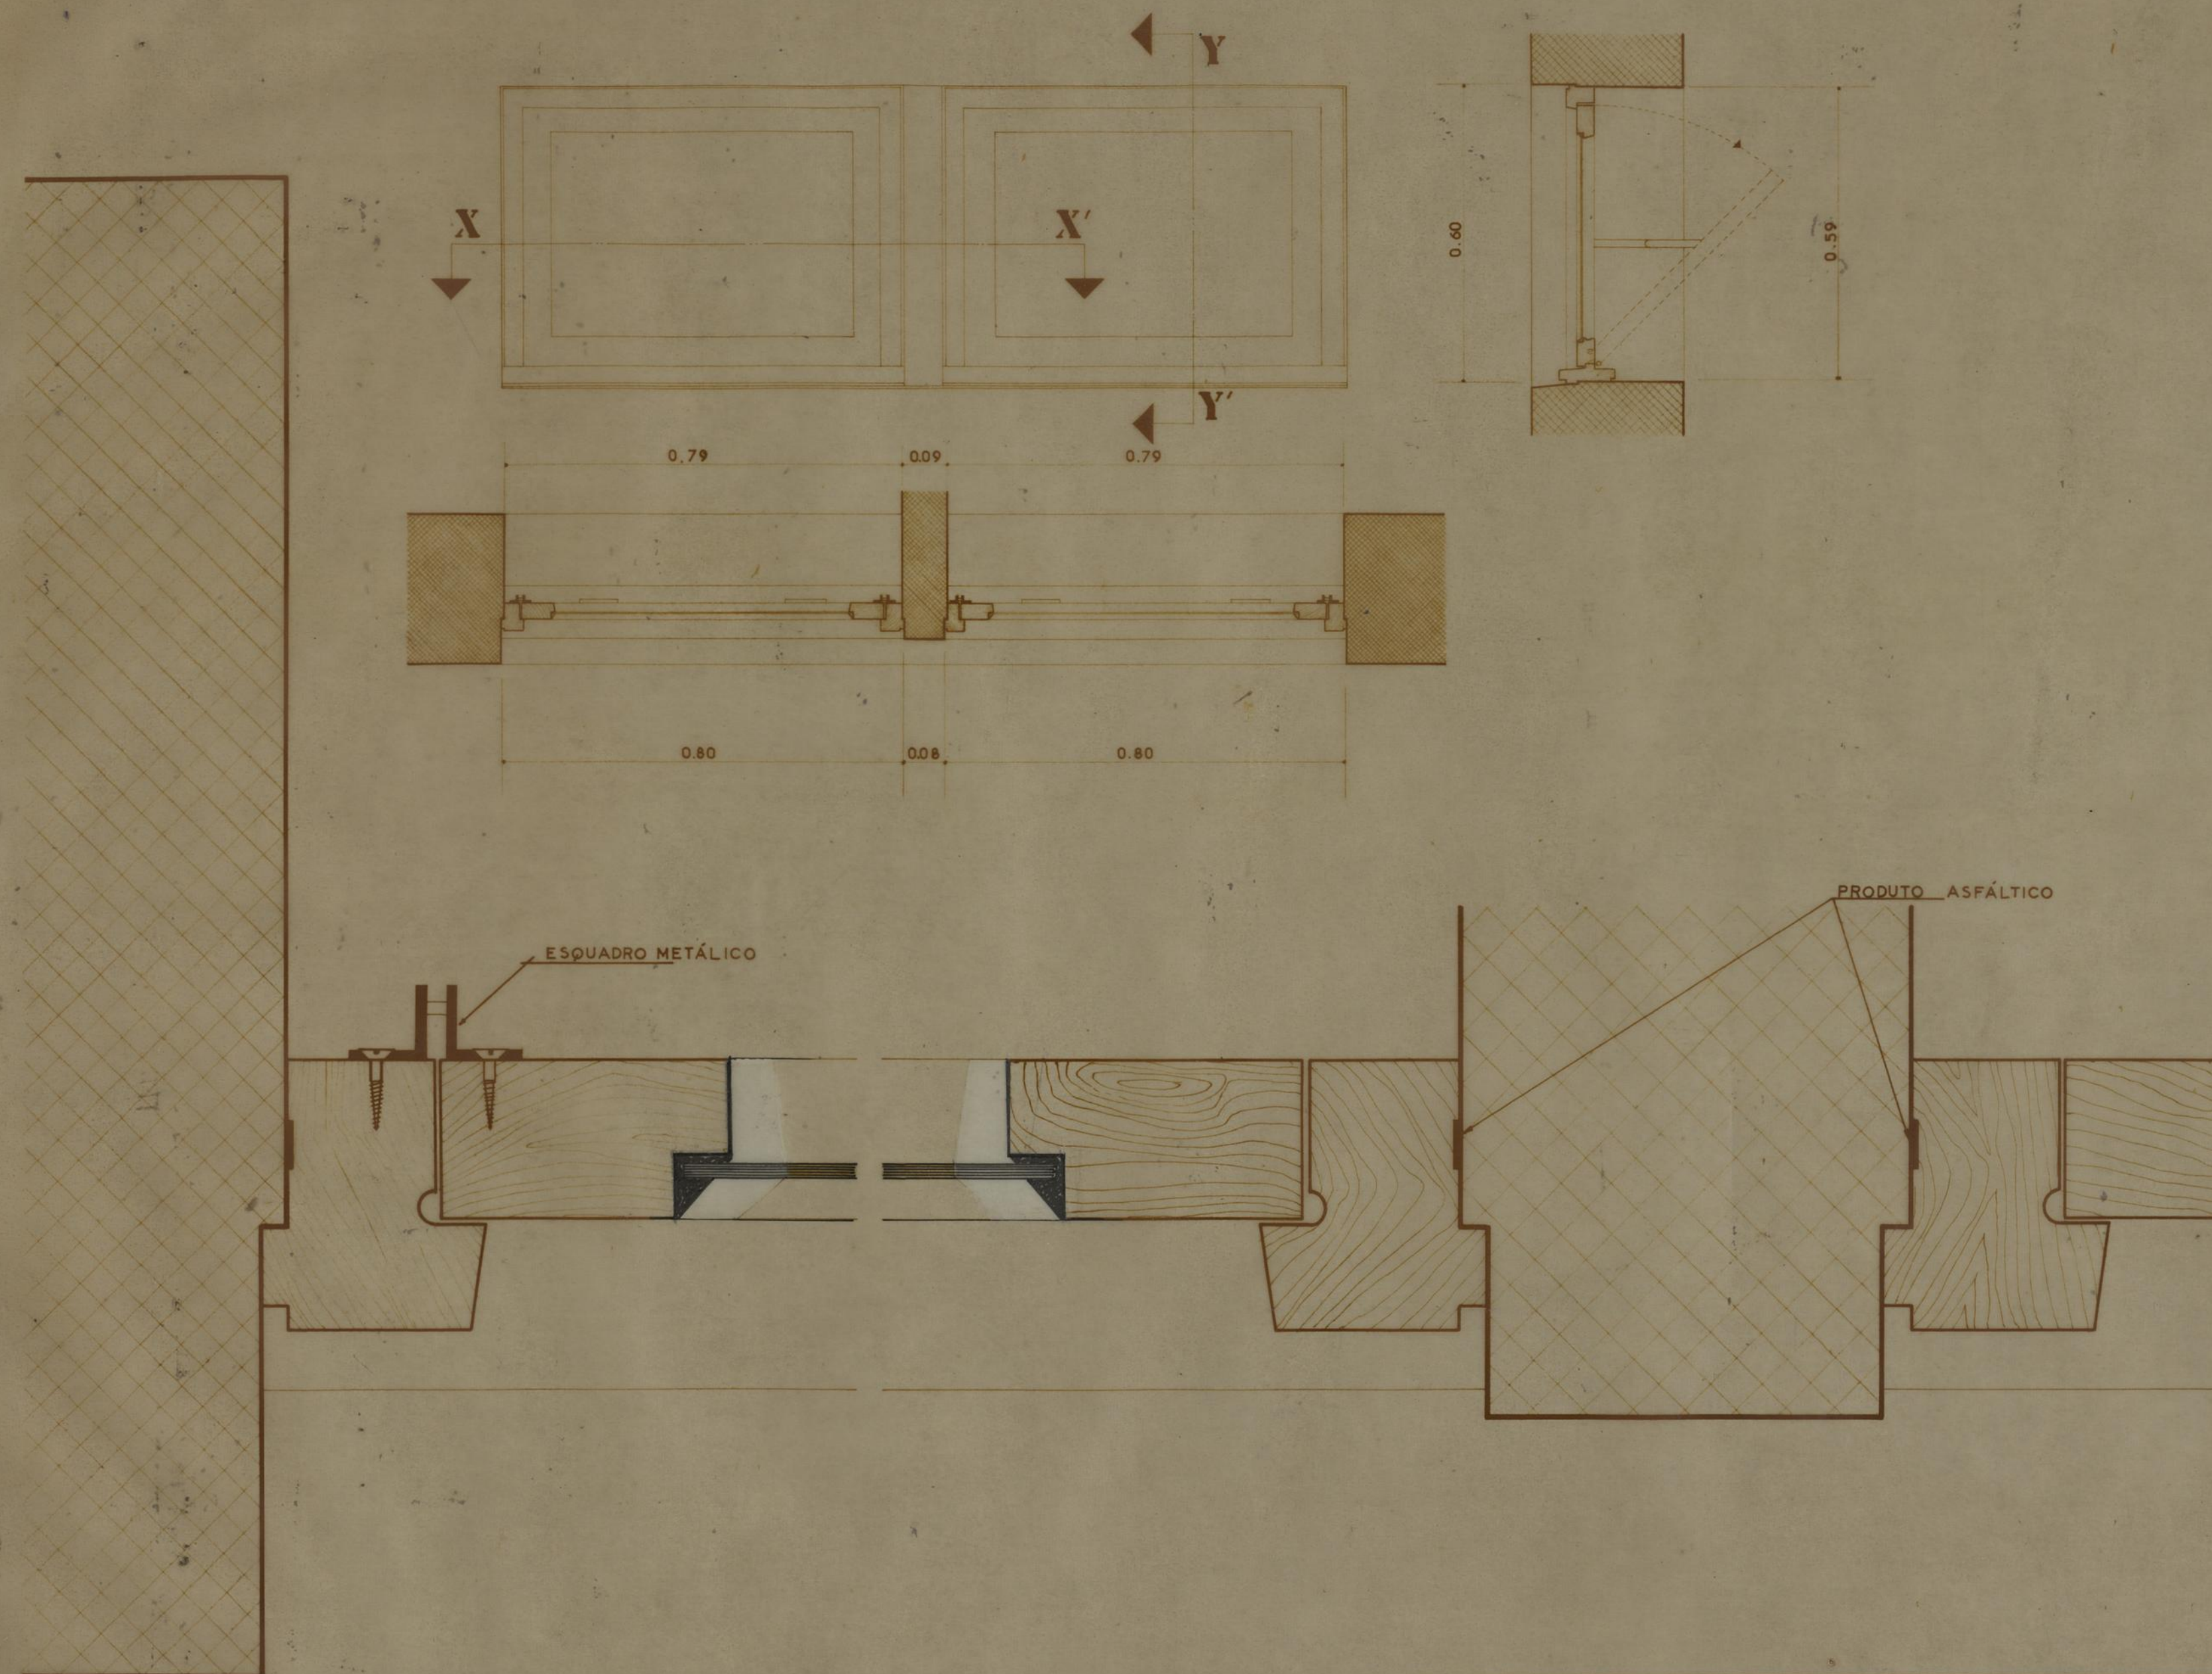


corte por X.X'






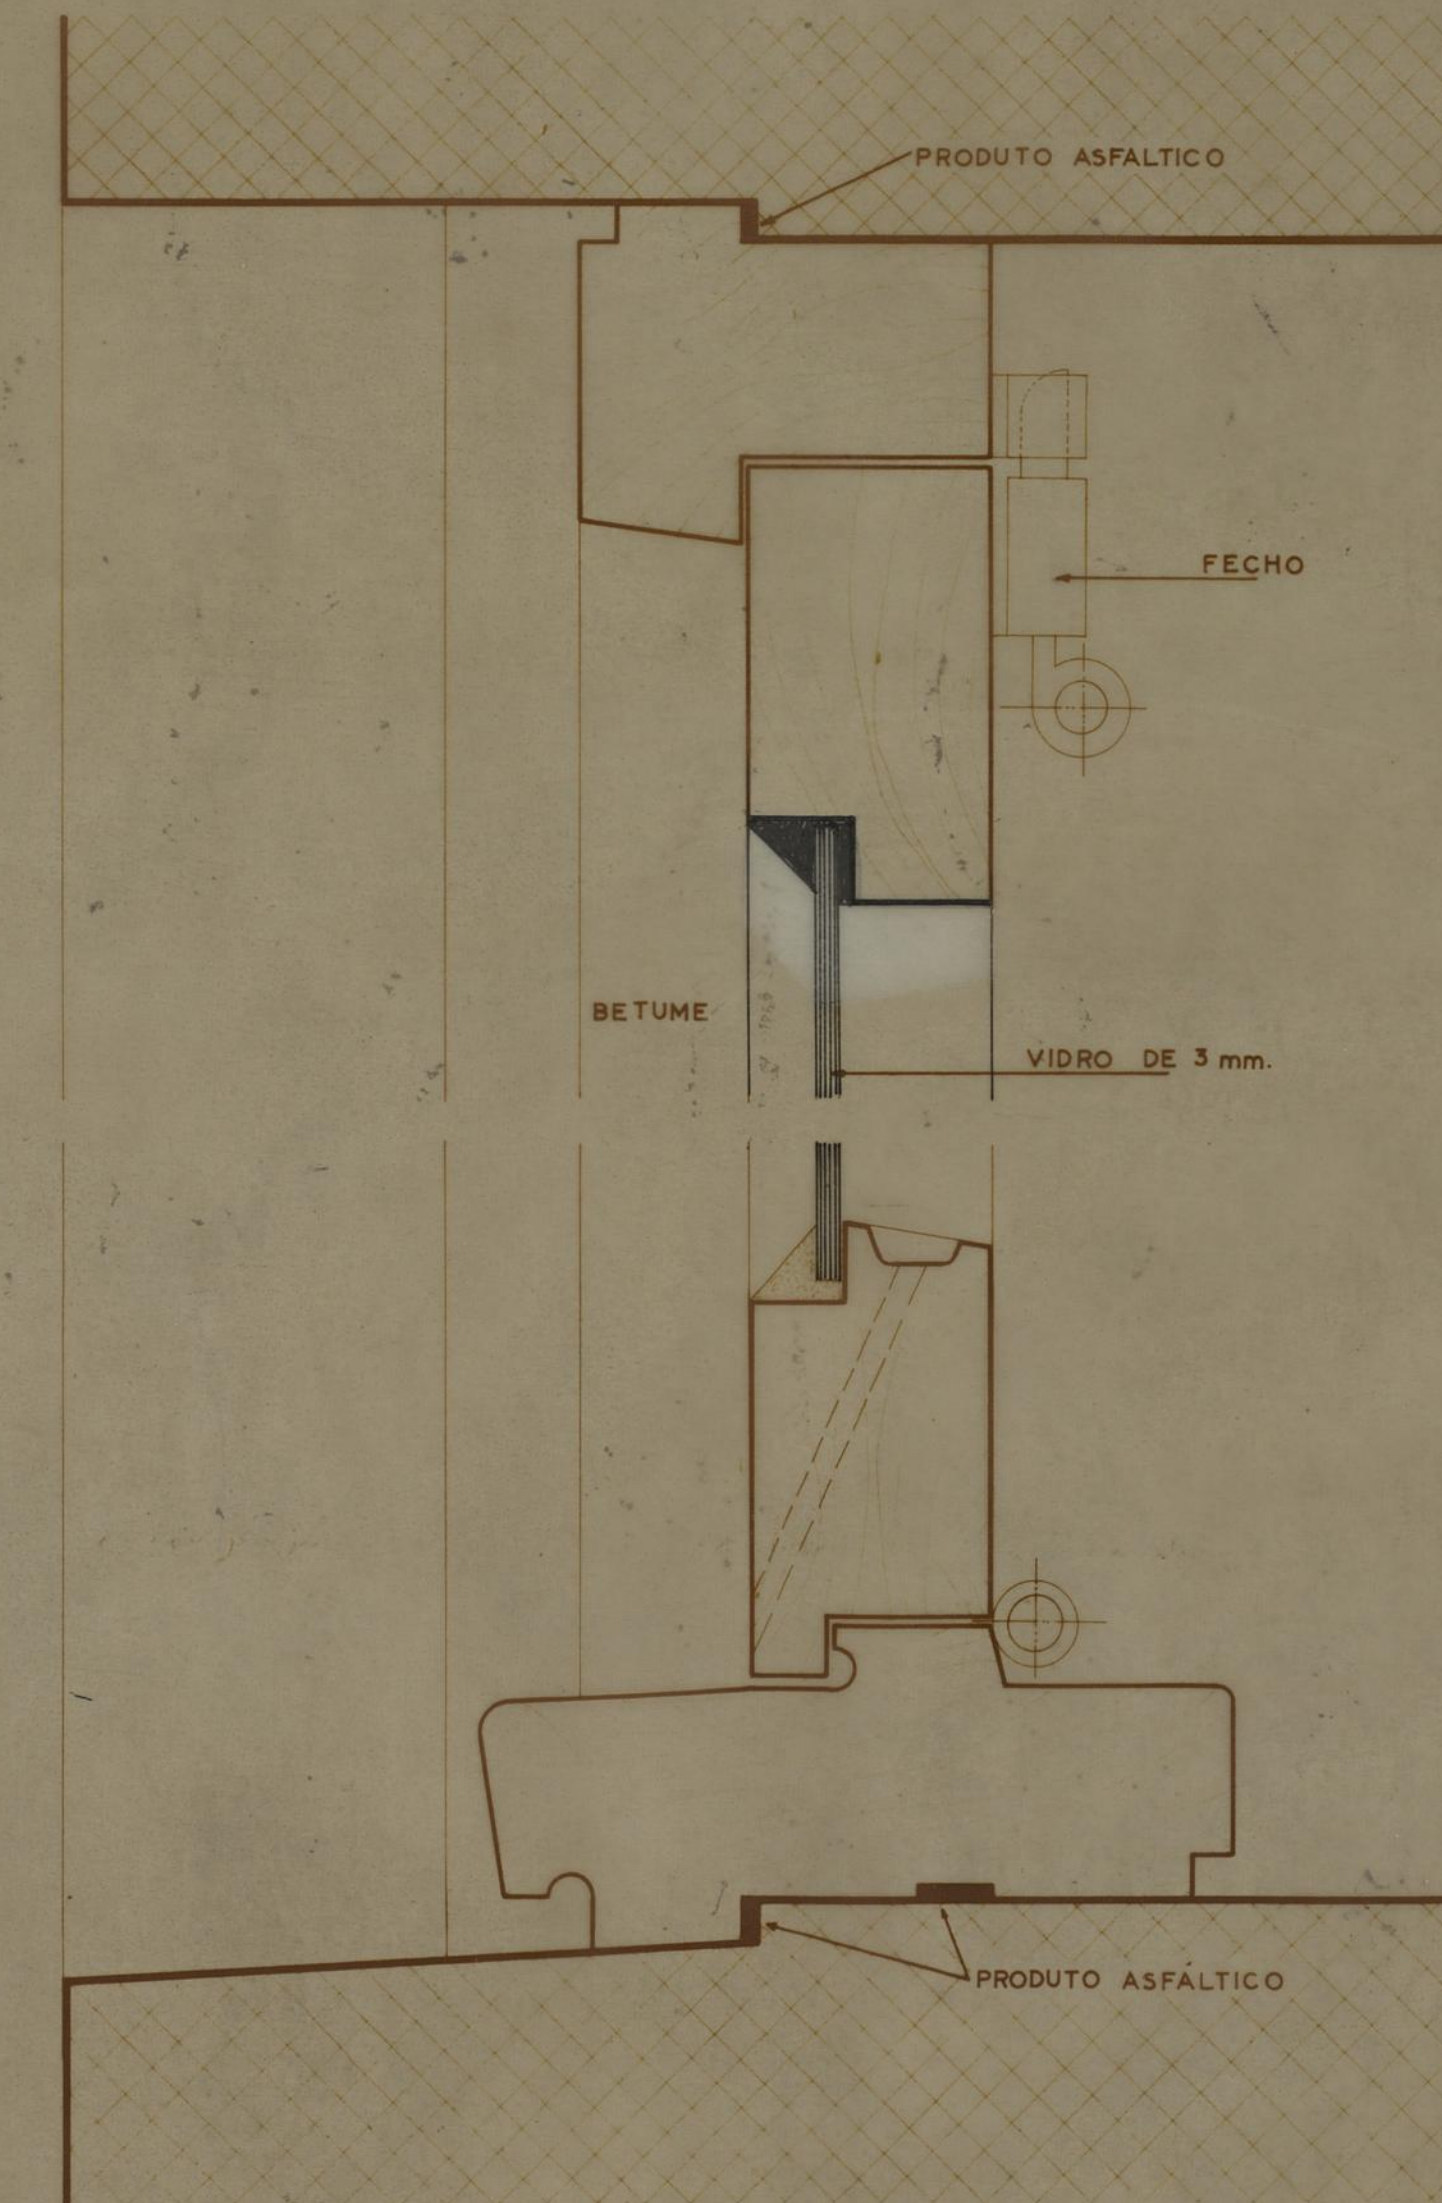



corte por Y.Y'


CAMARA MUNICIPAL DO PORTO D.S.P.M. REPARTIÇÃO DE CONSTRUÇÃO DE CASAS	GRUPO DE MORADIAS POPULARES DE FERNÃO DE MAGALHÃES JANELA BASCULANTE EDIFICIOS S ^o NORTE-SUL ESCALA 1:1 MARÇO 1958	FM DES. Nº 55/59 DESENHO
O ENC. CHEFE	O ARQUITECTO	DES. Nº 55/59

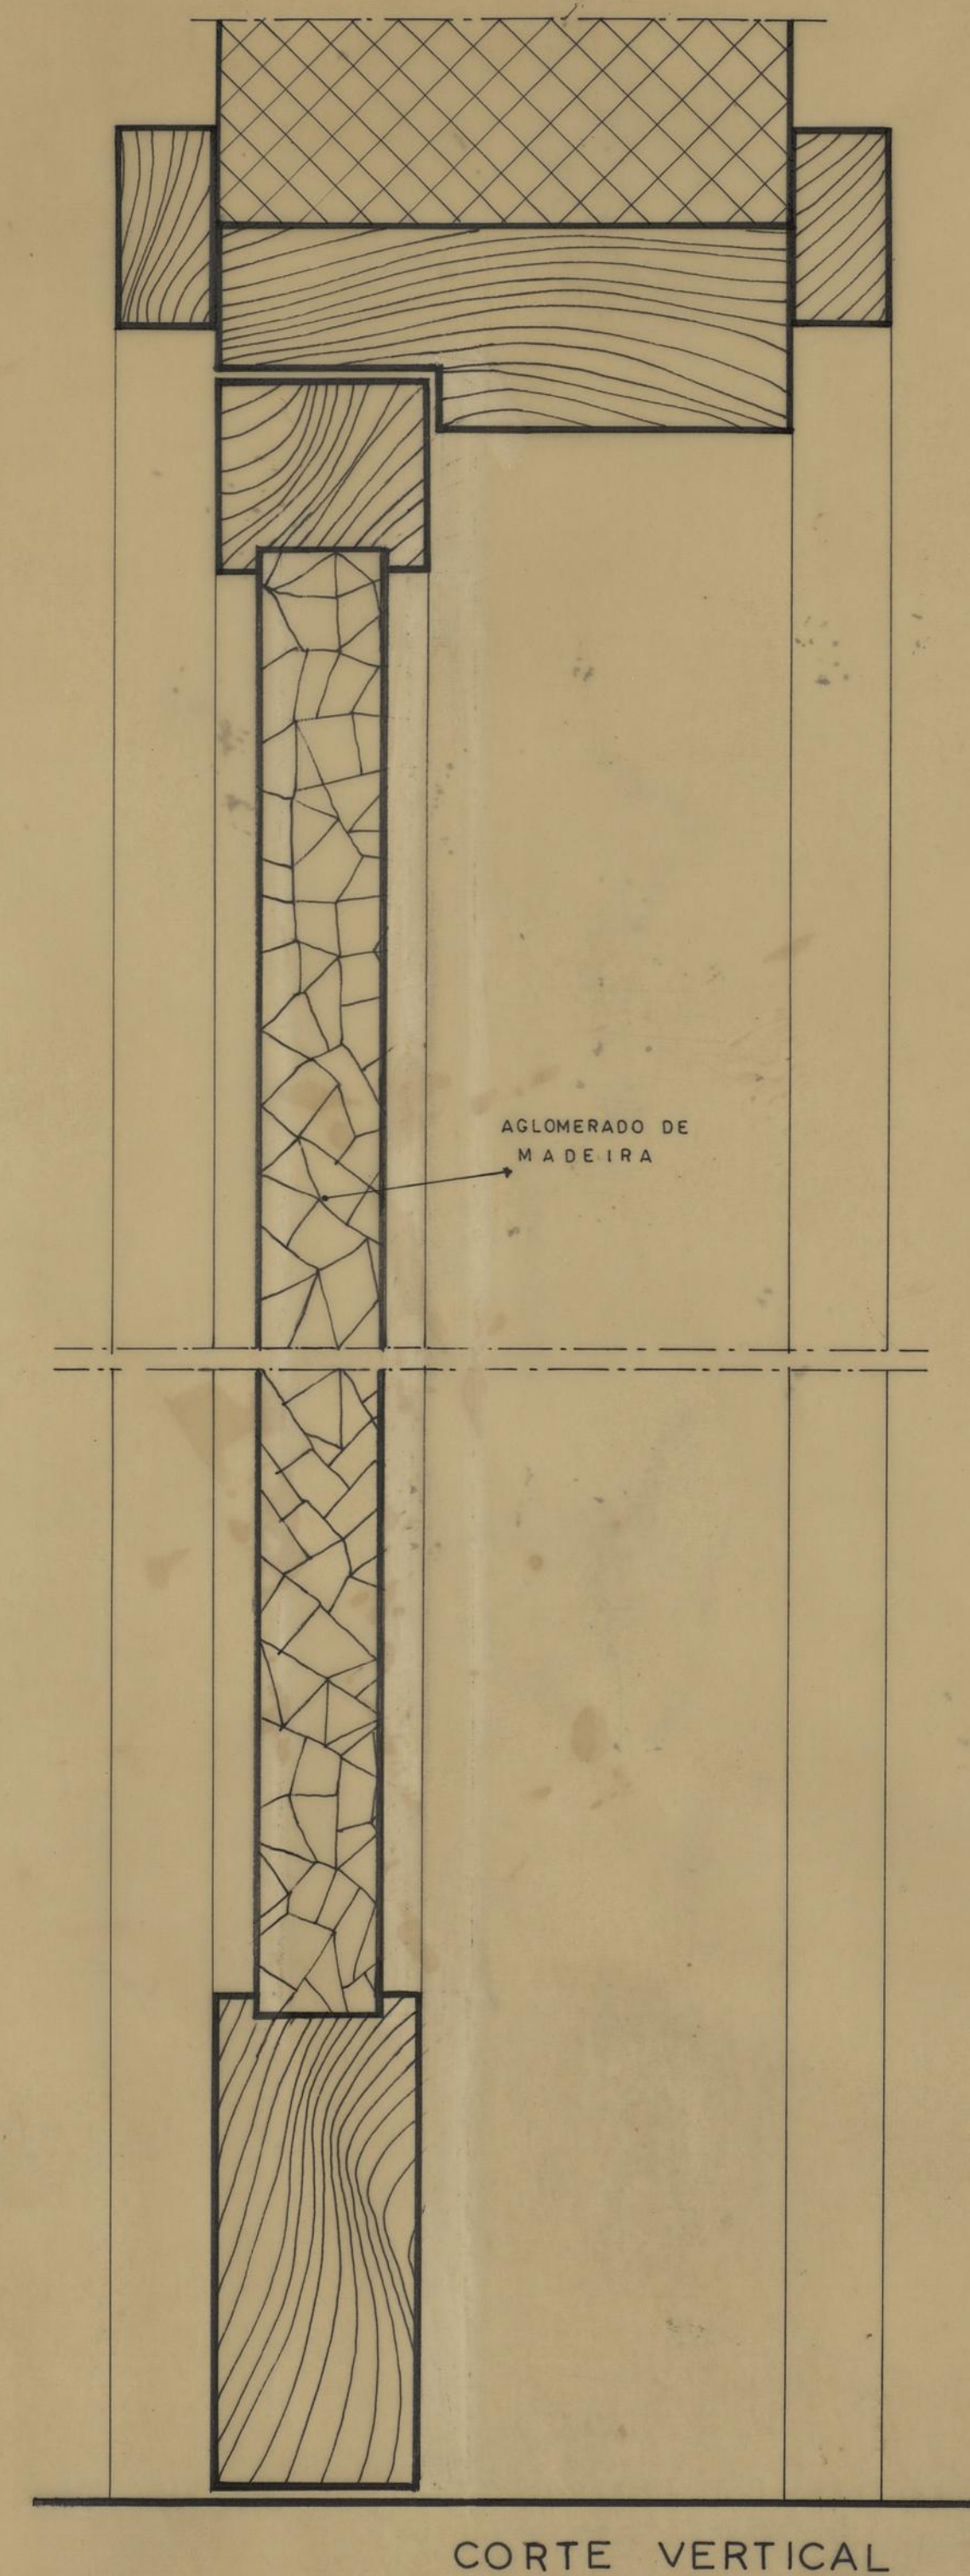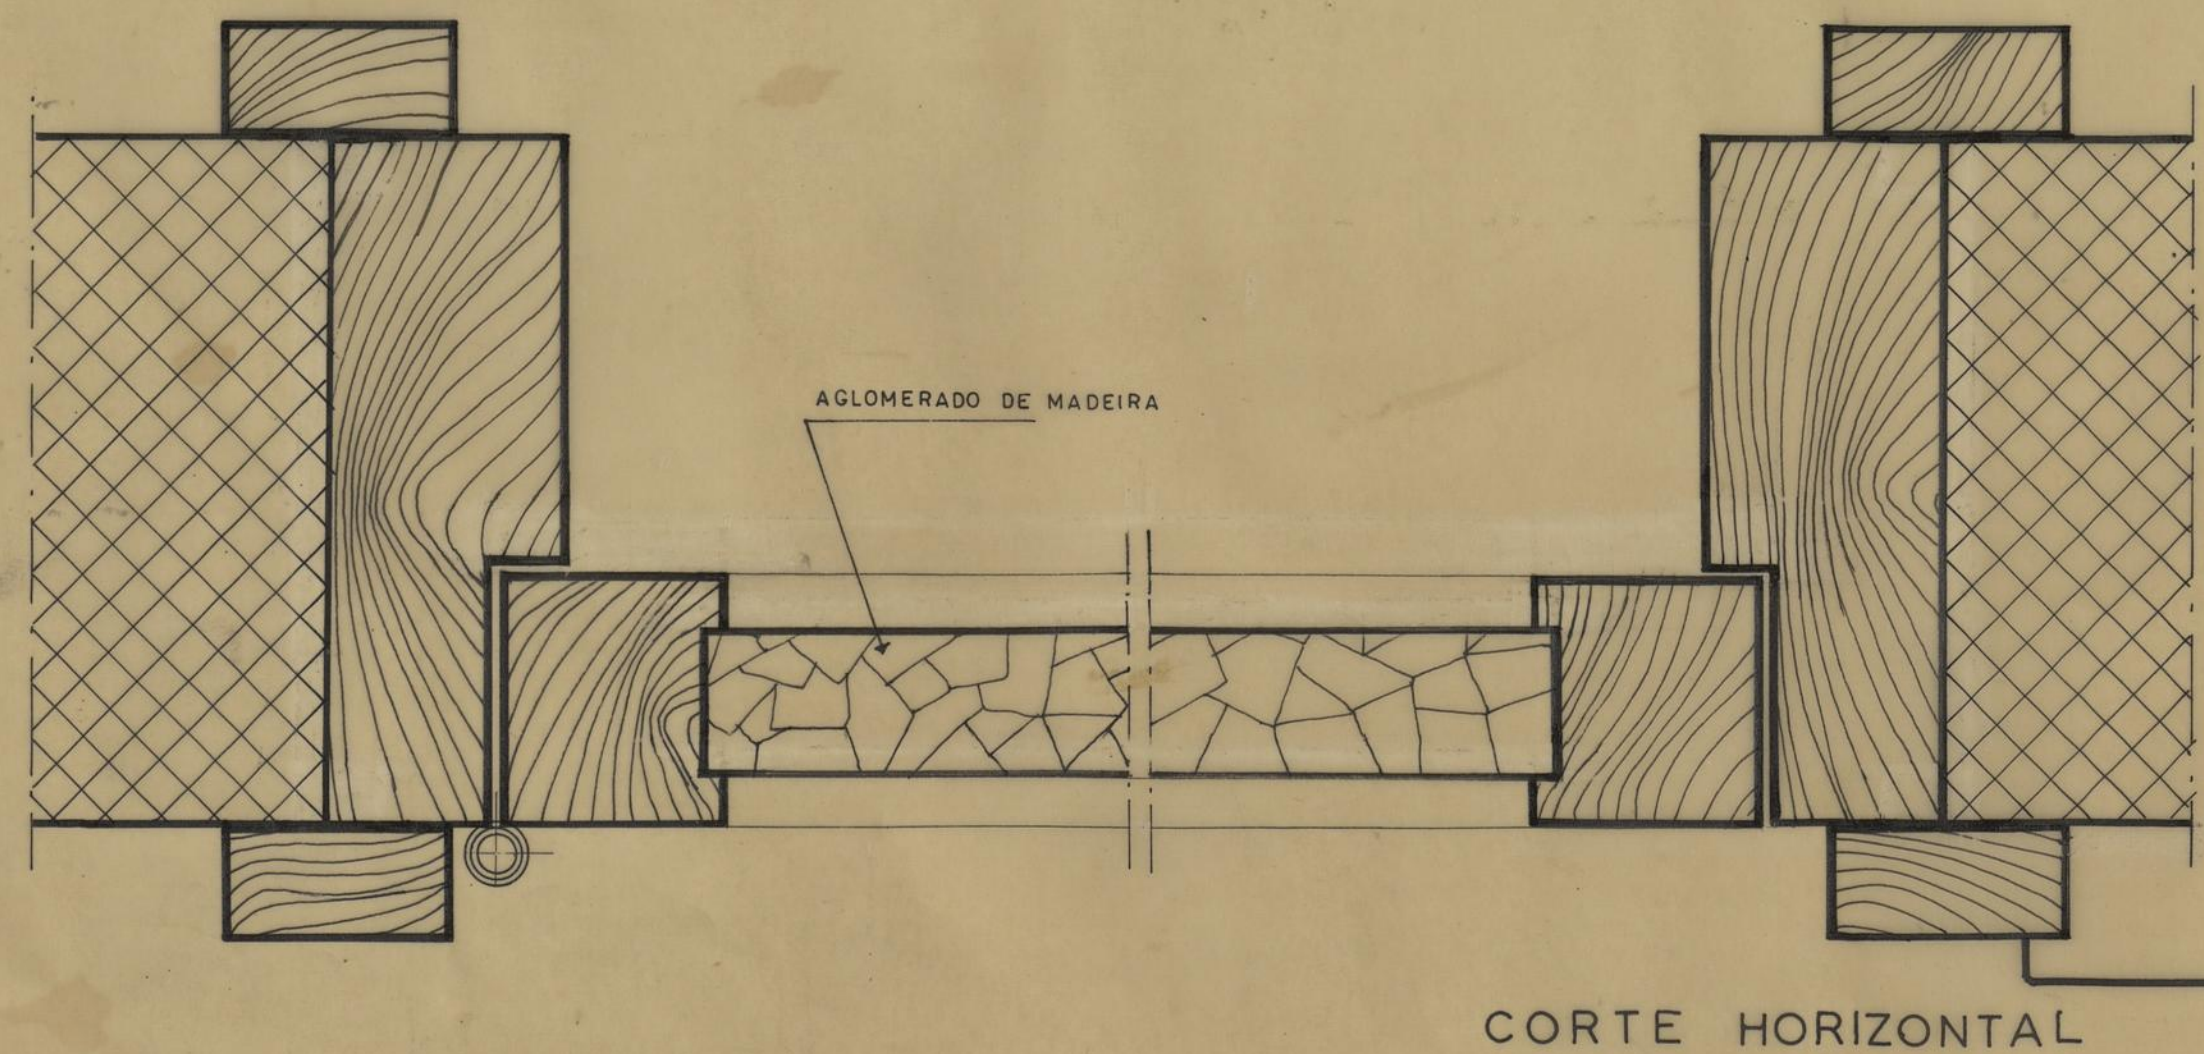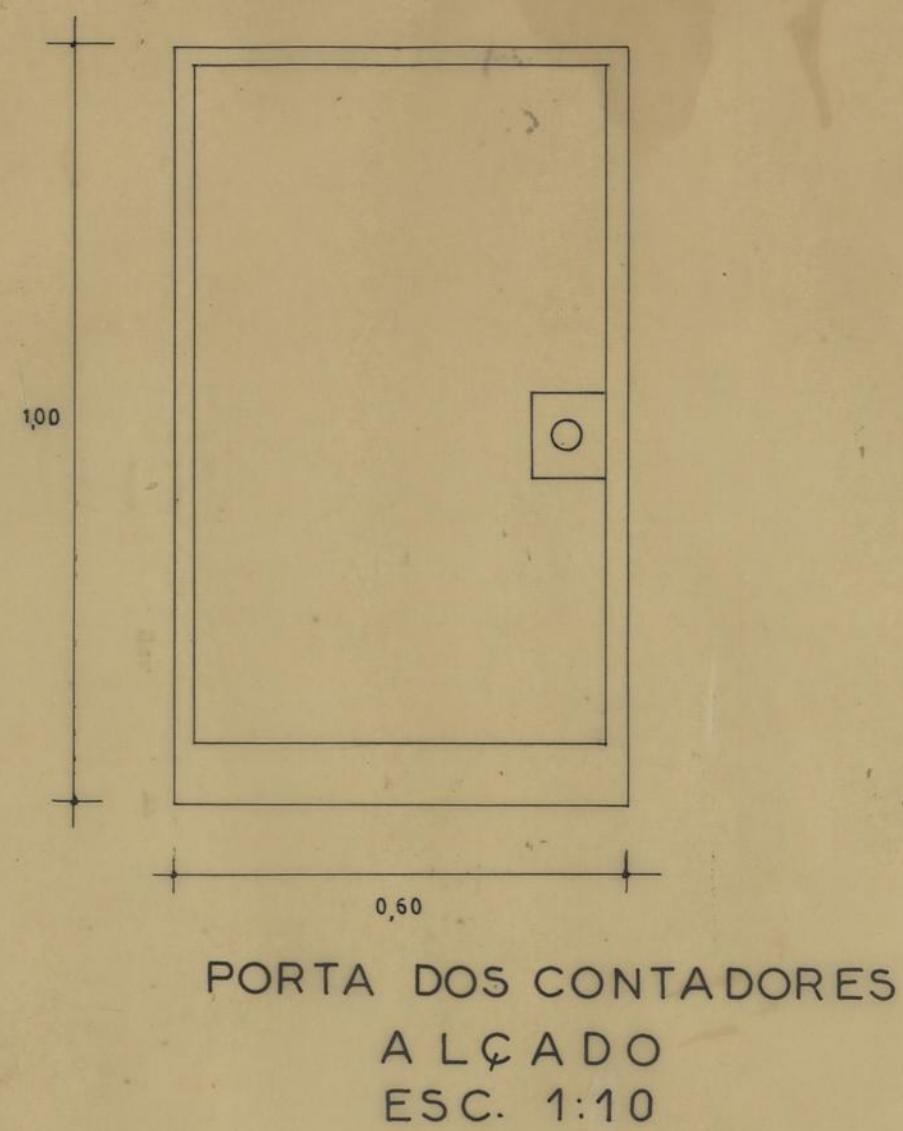

CAMARA MUNICIPAL DO PORTO D. S. P. M. REPARTIÇÃO DE CONSTRUÇÃO DE CASAS	GRUPO DE MORADIAS POPULARES DE FERNÃO DE MAGALHÃES		FM
	PORTA INTERIOR		DES. N.º 56/59
	EDIFÍCIOS S. NORTE-SUL	ESCALA: 1:10 e 1:1	MARÇO 1959
	O ENCARREGADO	O ARQUITECTO	DESENHOU

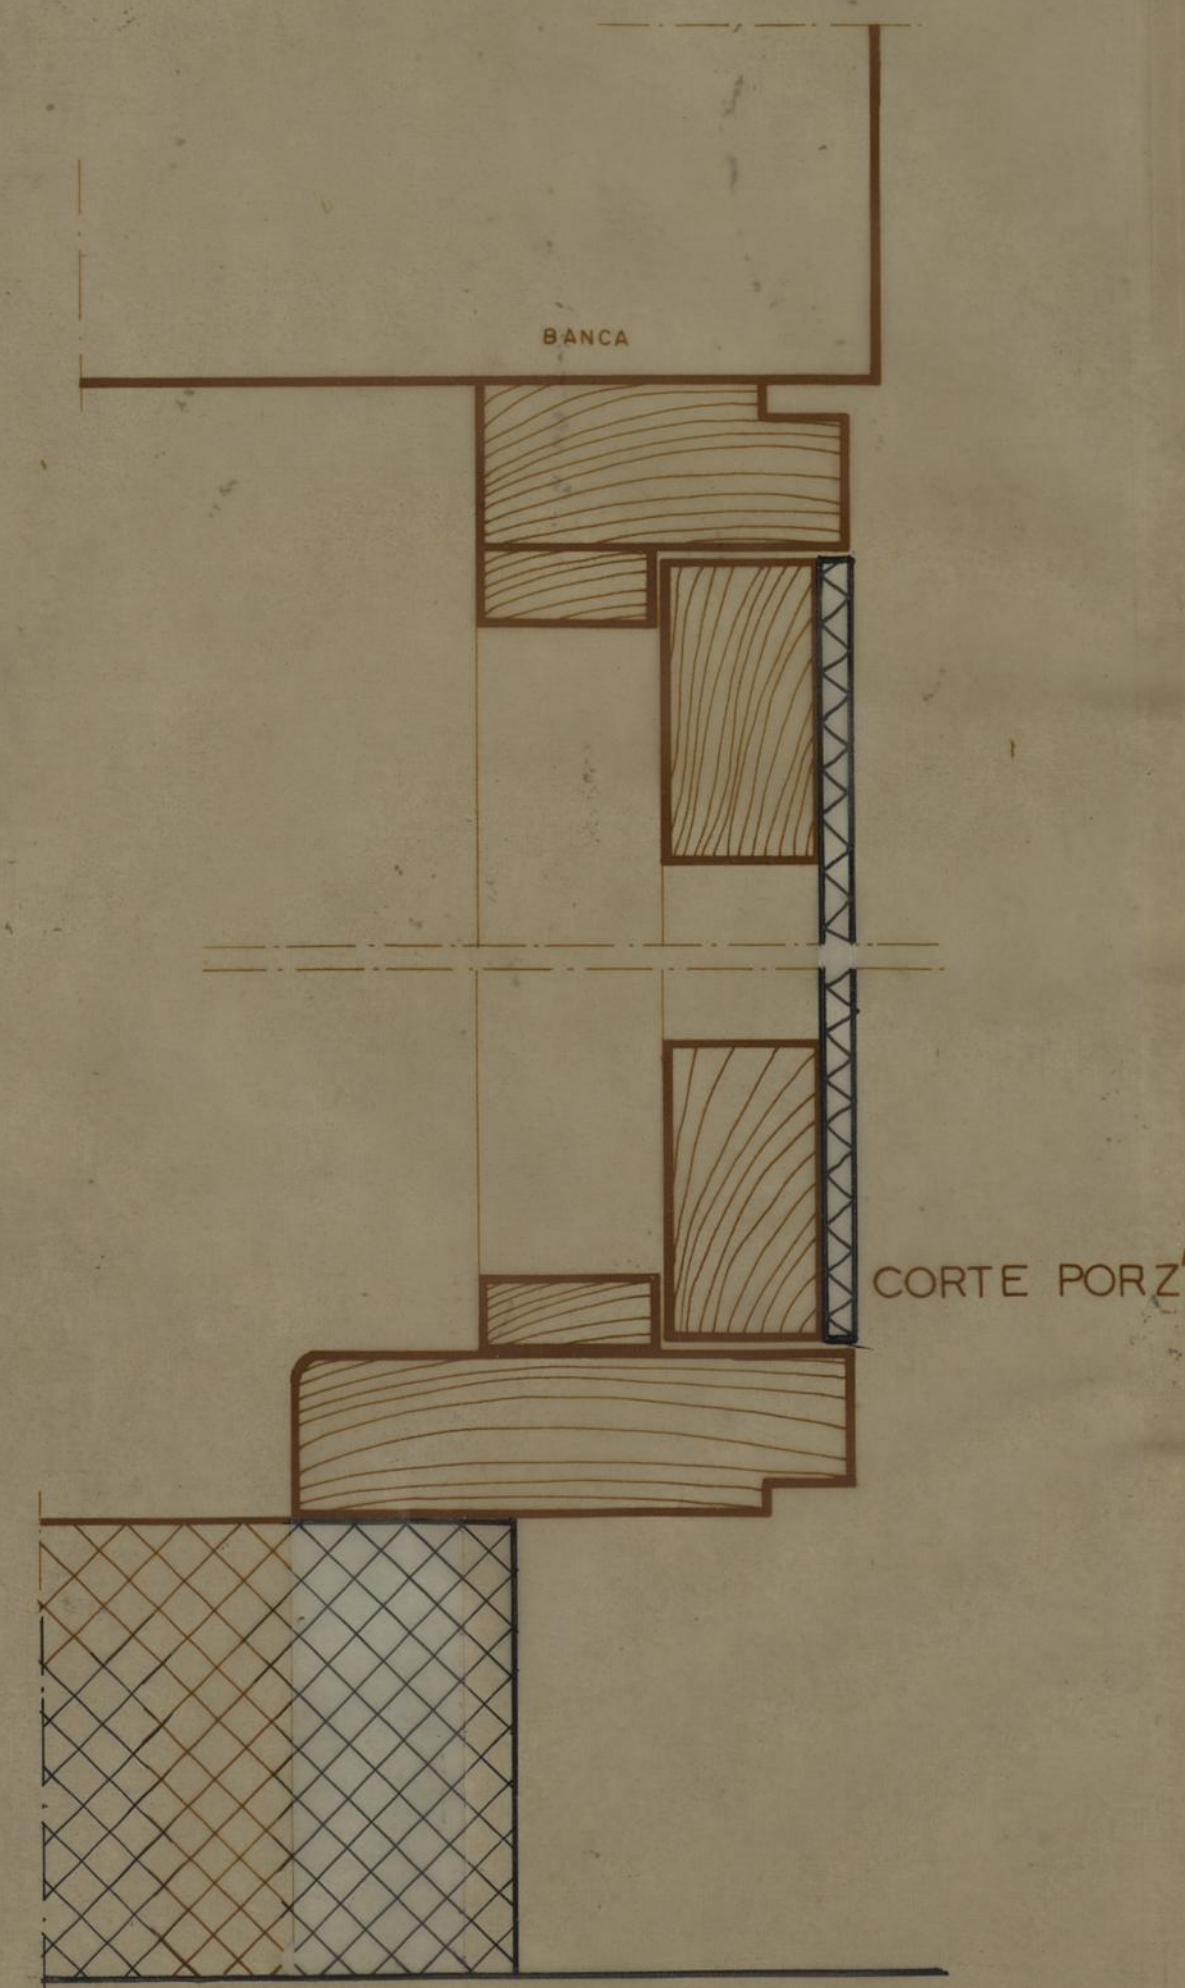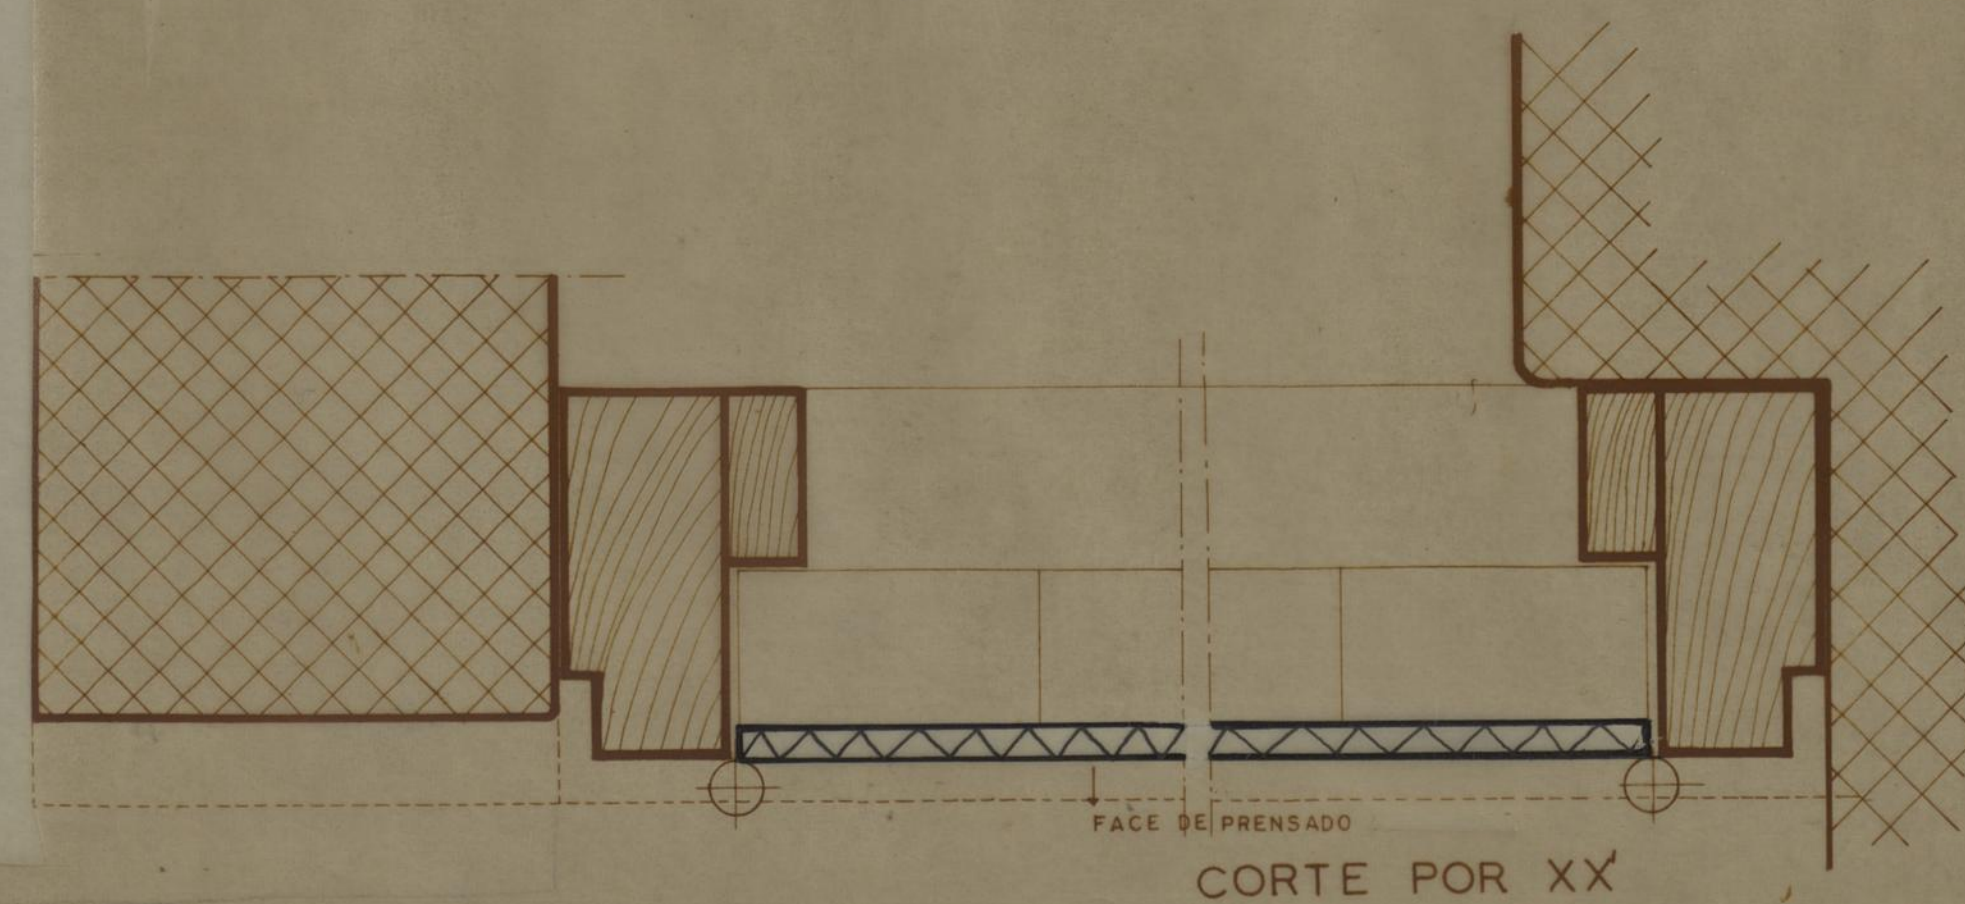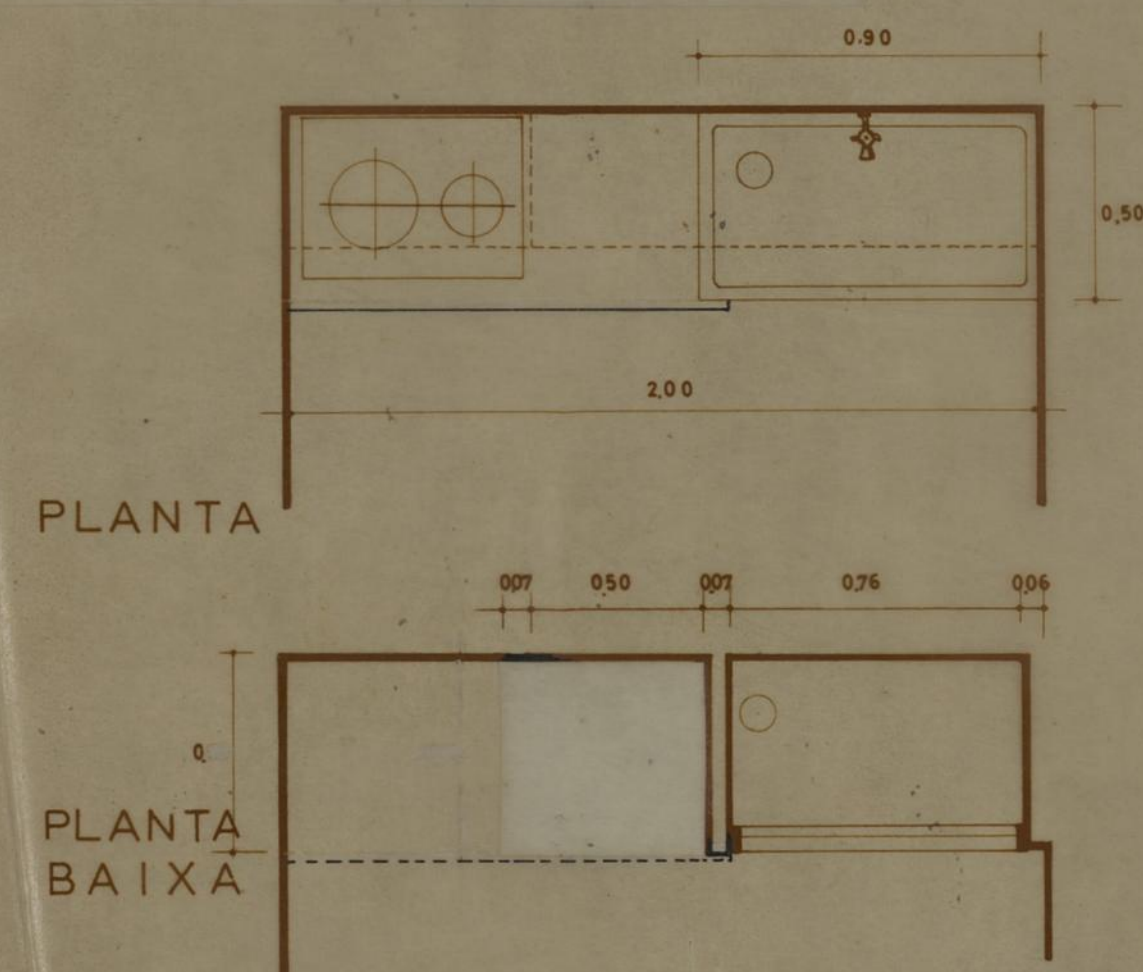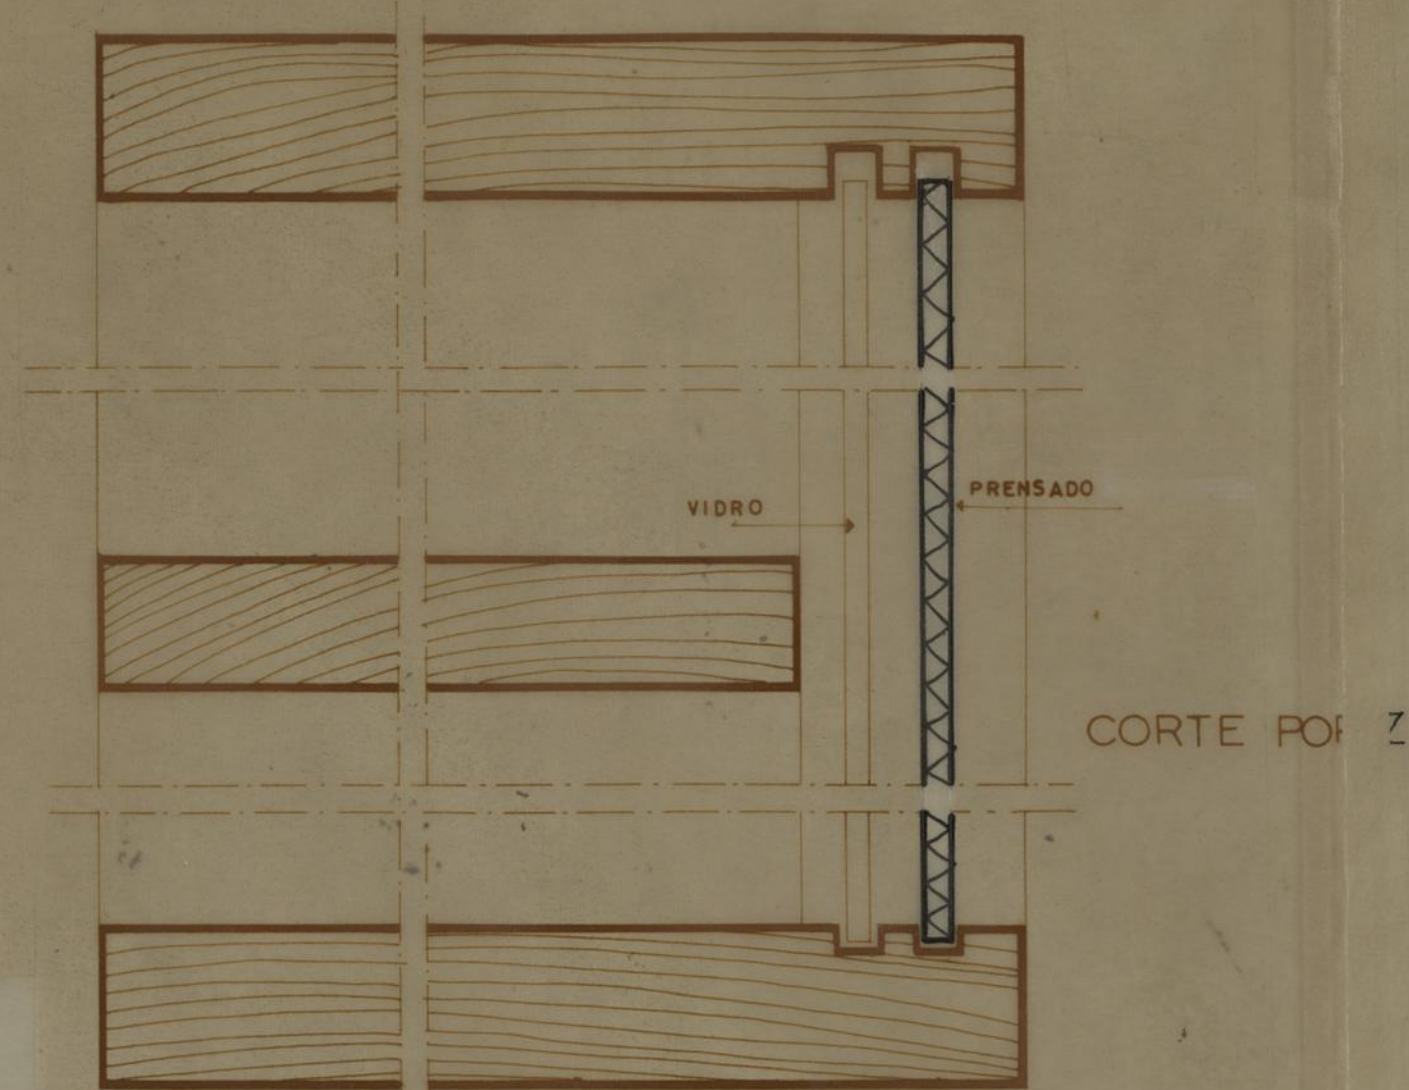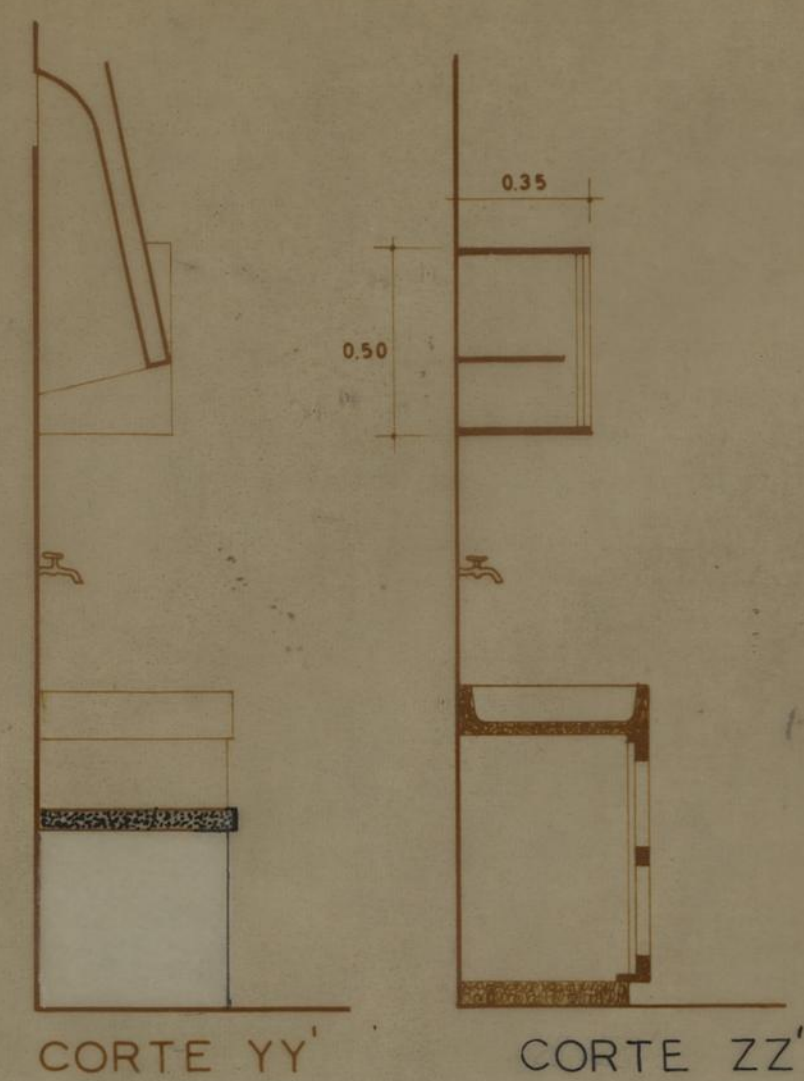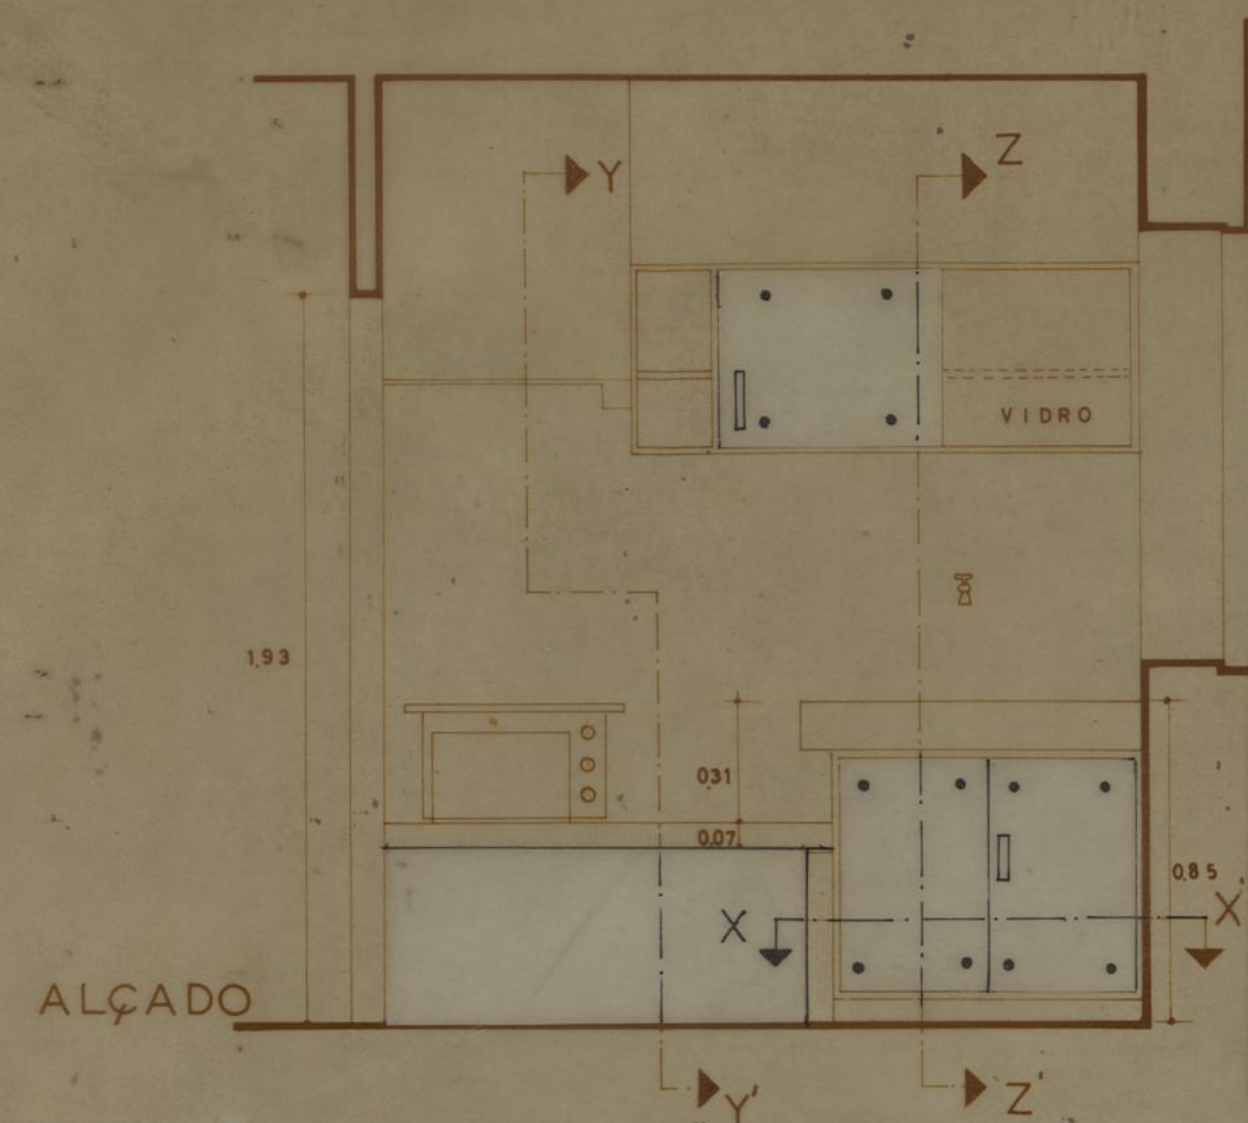

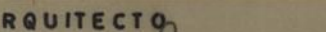
CAMARA MUNICIPAL DO PORTO D S P M REPARTIÇÃO DE CONSTRUÇÃO DE CASAS	GRUPO DE MORADIAS POPULARES DE FERNÃO DE MAGALHÃES			FM DES. N.º 57/59
	ARMÁRIOS DA COZINHA			
O ENG. CHEFE	EDIFÍCIOS S. NORTE-SUL	ESCALA 1:1	MARÇO 1959	DESENHOU
	O ARQUITECTO 			

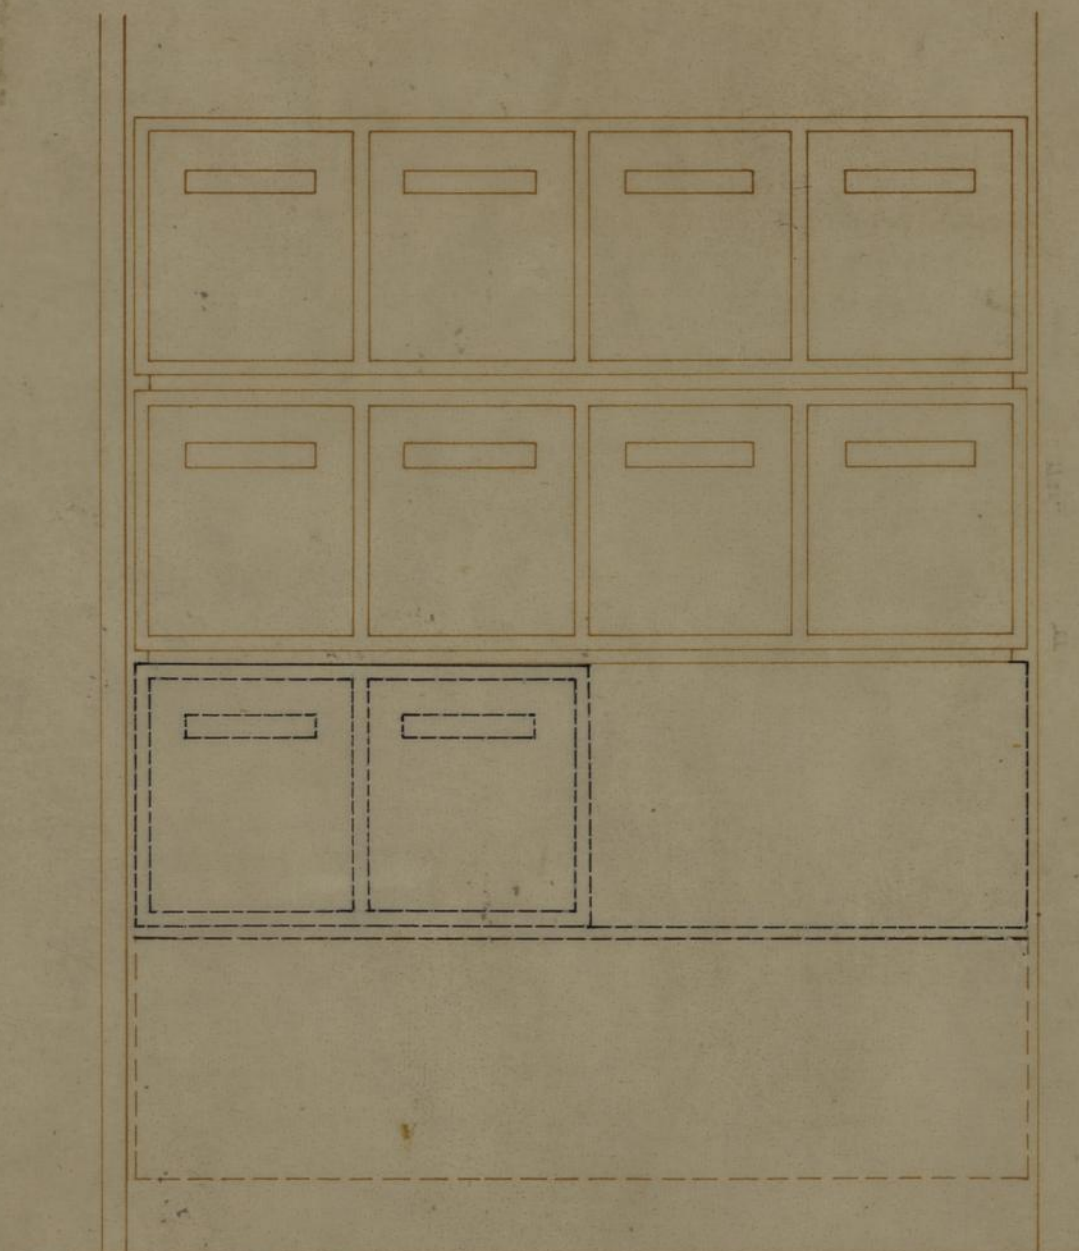

alçado



corte

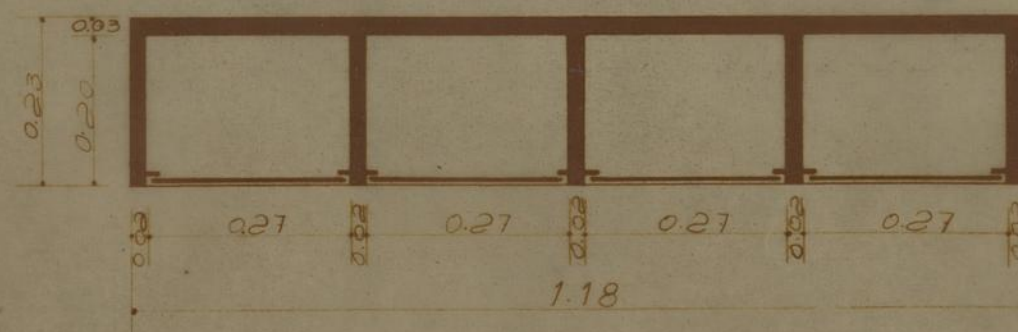

planta

PAREDE DE TIJOLO

**CAMARA
MUNICIPAL
DO PORTO**

D.S.P.M.

REPARTIÇÃO DE
CONSTRUÇÃO DE
CASAS

GRUPO DE MORADIAS POPULARES
DE FERNÃO DE MAGALHÃES

FM

CAIXAS DO CORREIO

DES. Nº
58/59

EDIFICIOS S. NORTE SUL

ESCALA 1:10

MAR 60 1959

O ENG. CHEFE

O ARQUITECTO

DESENHO

[Signature]

seu. J. B. B. B.