

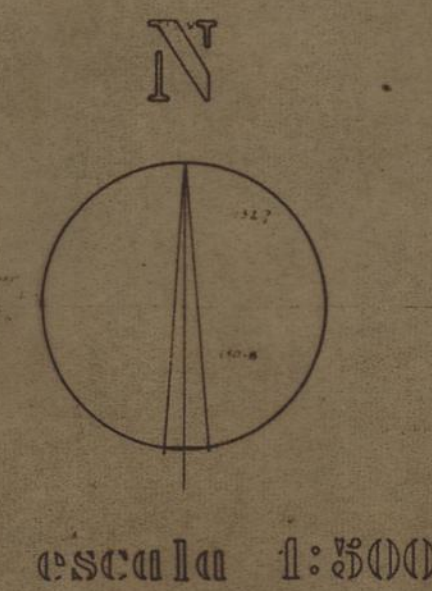


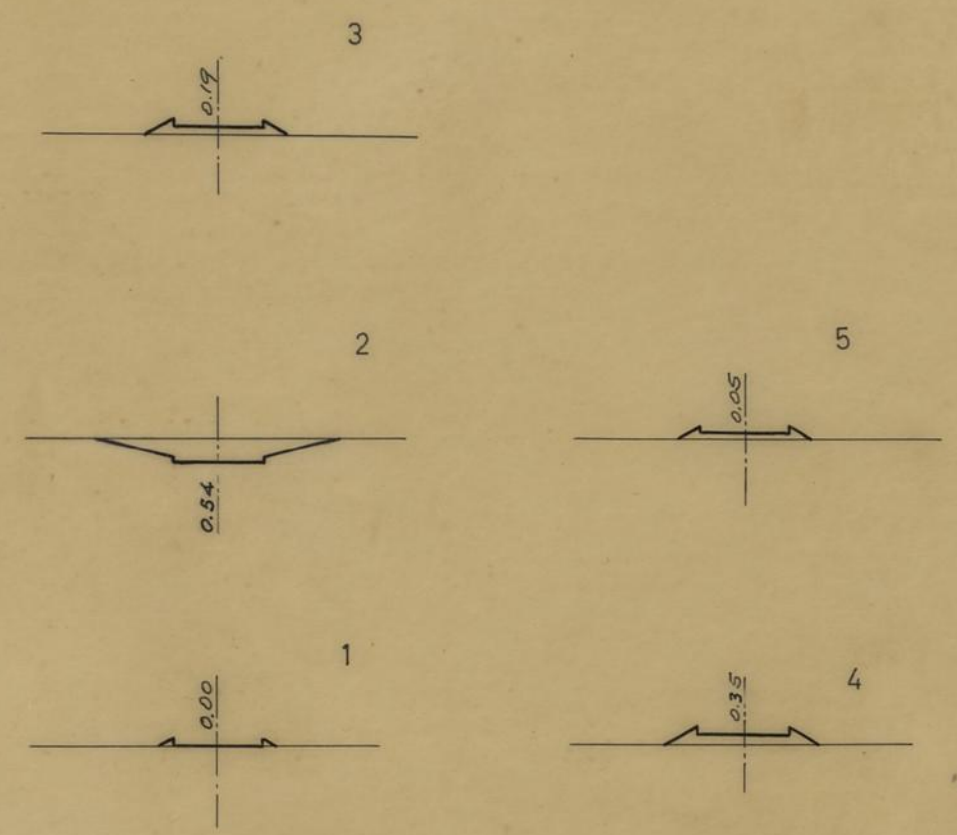

CÂMARA MUNICIPAL DO PORTO D. S. H. REPARTIÇÃO DE CONSTRUÇÃO DE CASAS	GRUPO DE MORADIAS POPULARES DE S. JOÃO DE DEUS (AMPLIAÇÃO) (2ª FASE)	
	LOCALIZAÇÃO DOS PERFIS	
	O ENG. CHEFE	O ENGR. CIVIL
		<i>[Signature]</i>
		JULHO DE 1950




CAMARA MUNICIPAL DO PORTO D. S. H. REPARTIÇÃO DE CONSTRUÇÃO DE CASAS	AMPLIAÇÃO DO BAIRRO DE S. JOÃO DE DEUS		
	PERFIL LONGITUDINAL E TRANSVERSAIS		
	VEREDA V ₁	JULHO DE 196	
O ENG. CHEFE	O ENG. CIVIL <i>A. Alves</i>	O DESENHADO <i>J. G. Costa</i>	O DESENHADO <i>Luís...</i>

ESCALAS : Comp. 1 : 1000
Altur. 1 : 100

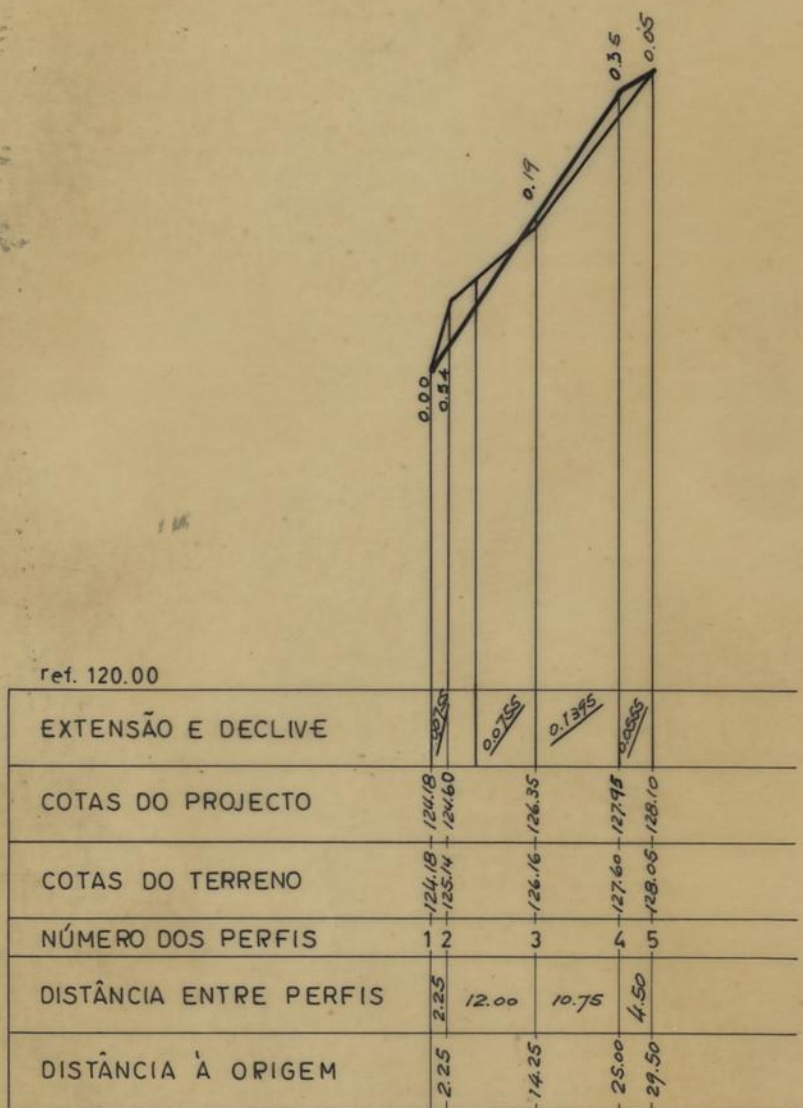

ESCALA 1 : 200

CAMARA MUNICIPAL DO PORTO D. S. H. REPARTIÇÃO DE CONSTRUÇÃO DE CASAS	AMPLIAÇÃO DO BAIRRO DE S. JOÃO DE DEUS	
	PERFIL LONGITUDINAL E TRANSVERSAIS	
	VEREDA V2	MAIO DE 19
O ENG. CHEFE	O AGENTE TÉCNICO <i>[Signature]</i>	O DESENHADOR <i>[Signature]</i>

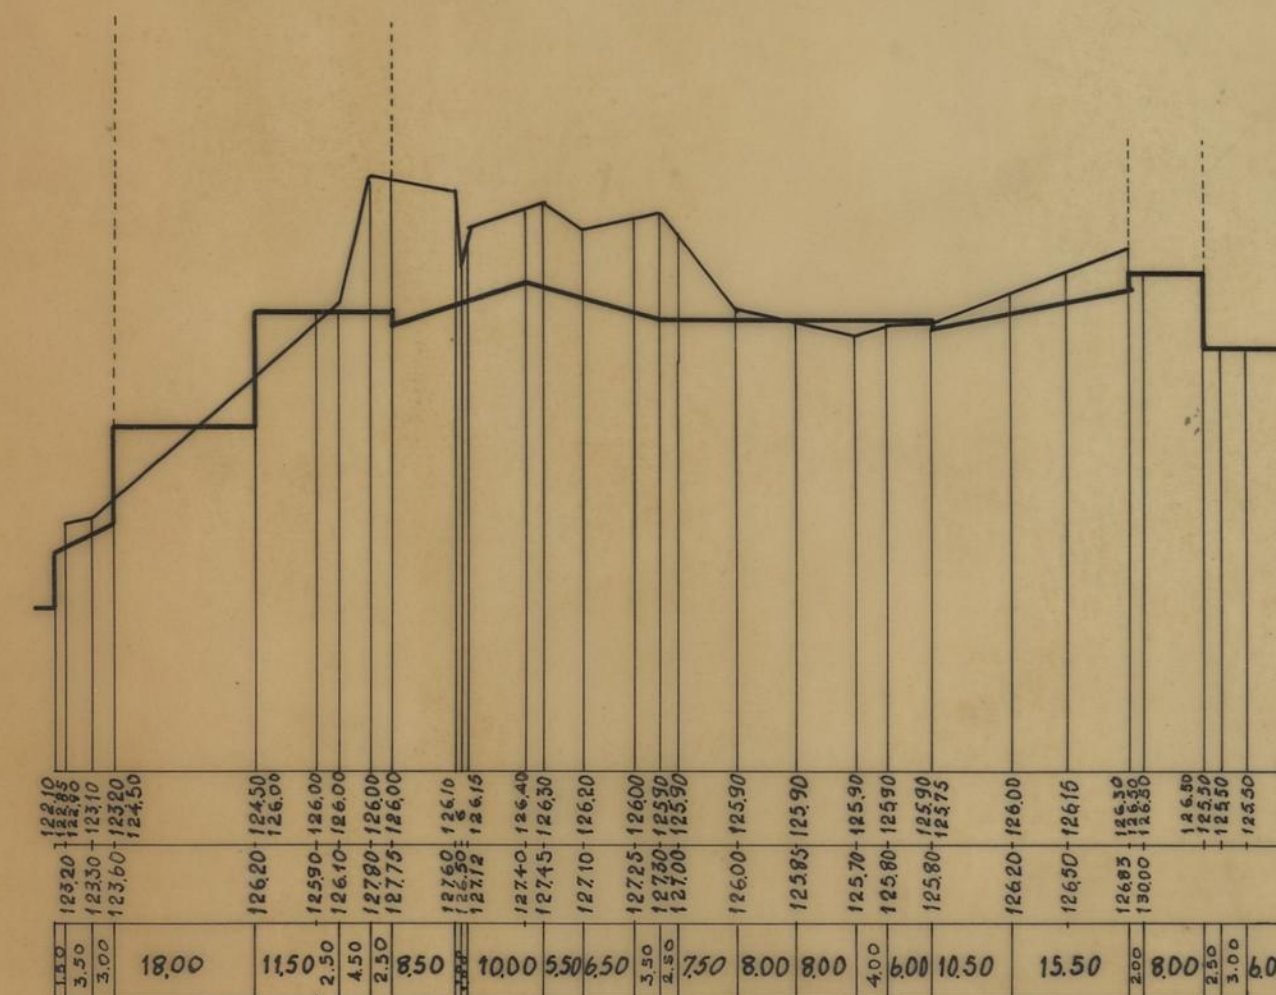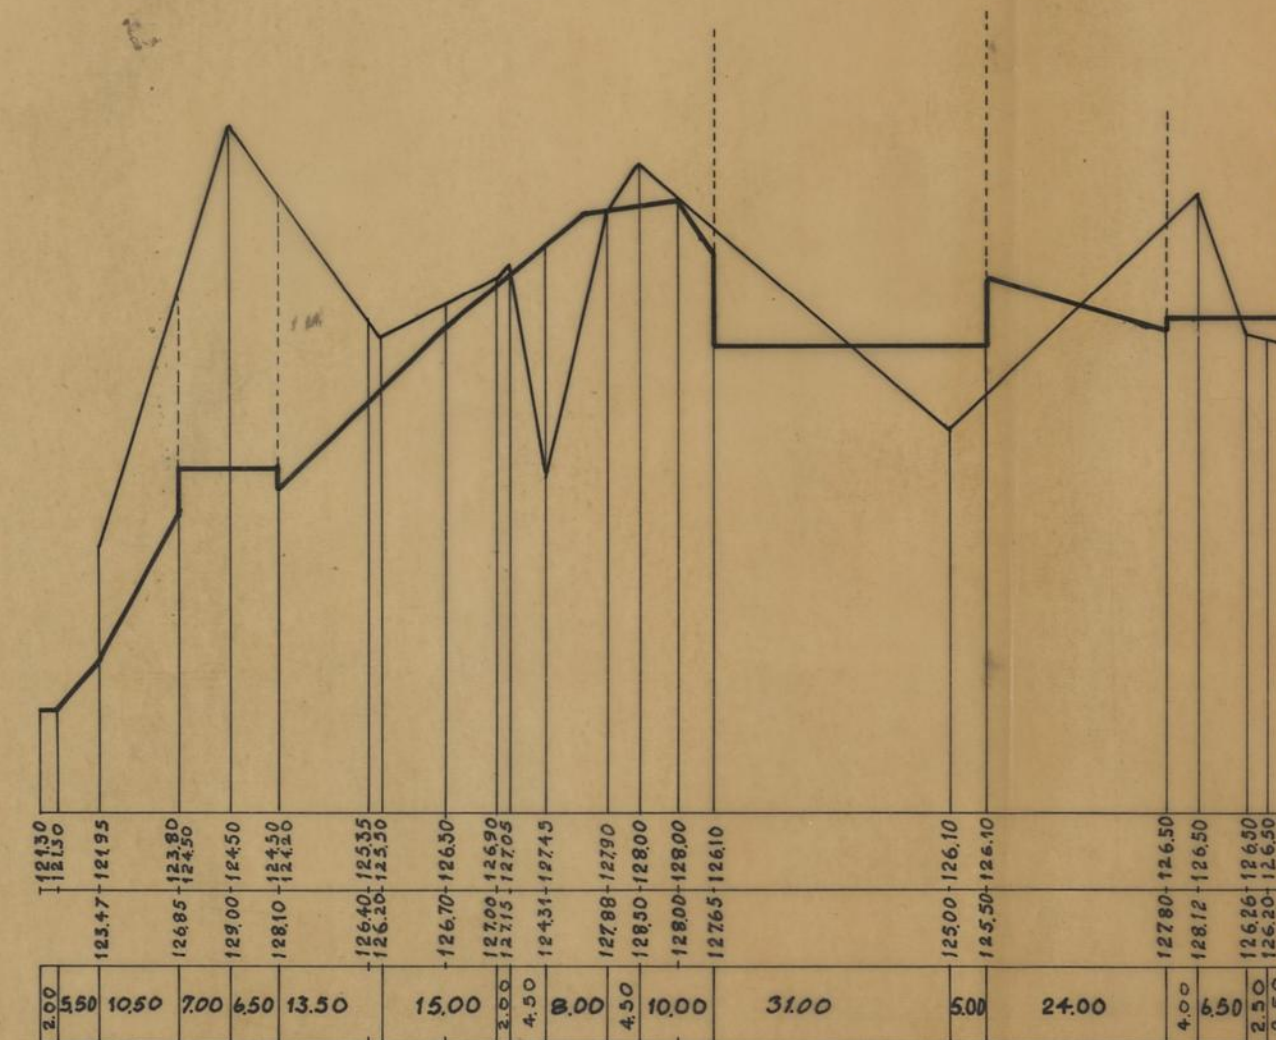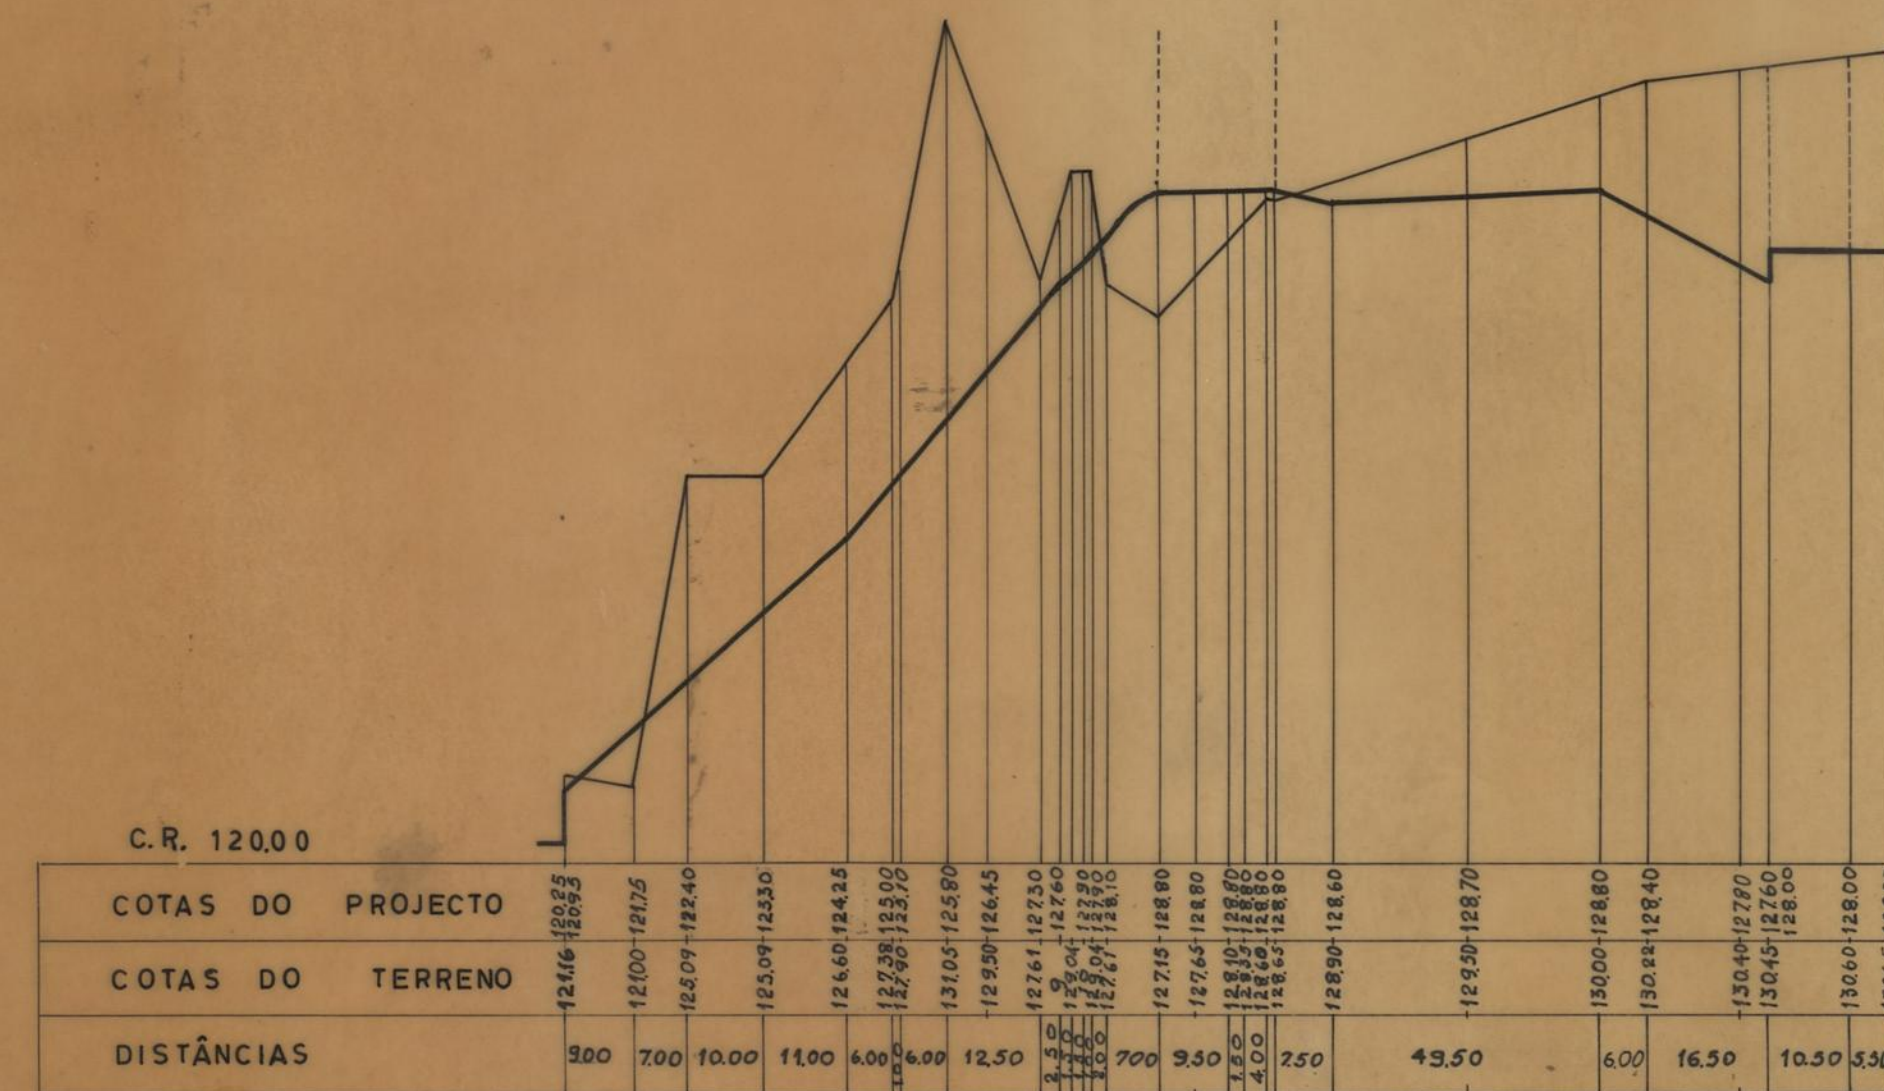

**CAMARA
MUNICIPAL
DO PORTO**

D. S. H.
REPARTIÇÃO DE
CONSTRUÇÃO DE
CASAS

GRUPO DE MORADIAS POPULARES
(AMPLIAÇÃO)
(2ª FASE) DE S. JOÃO DE DEUS

PERFIS LONGITUDINAIS

ESCALAS COMP. 1:1000

ALT. 1:100

JUNHO DE 196

0 ENG. CHEFE

O	ENG. CIVIL
---	------------

O DESENHADOR	
--------------	--

1

2

3

4

5

6

7

8


9

10


11

12


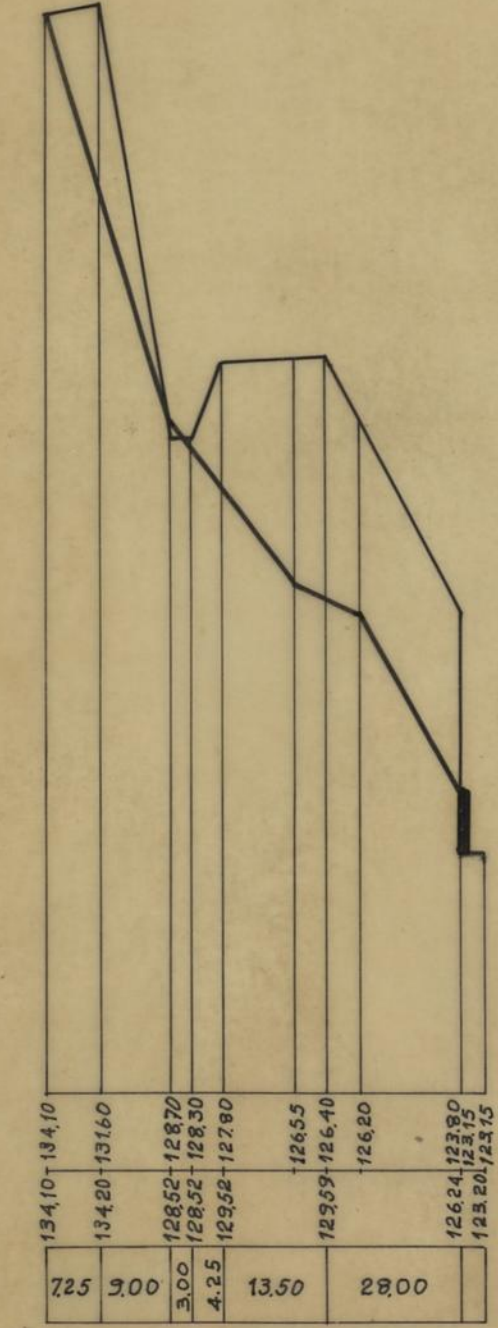



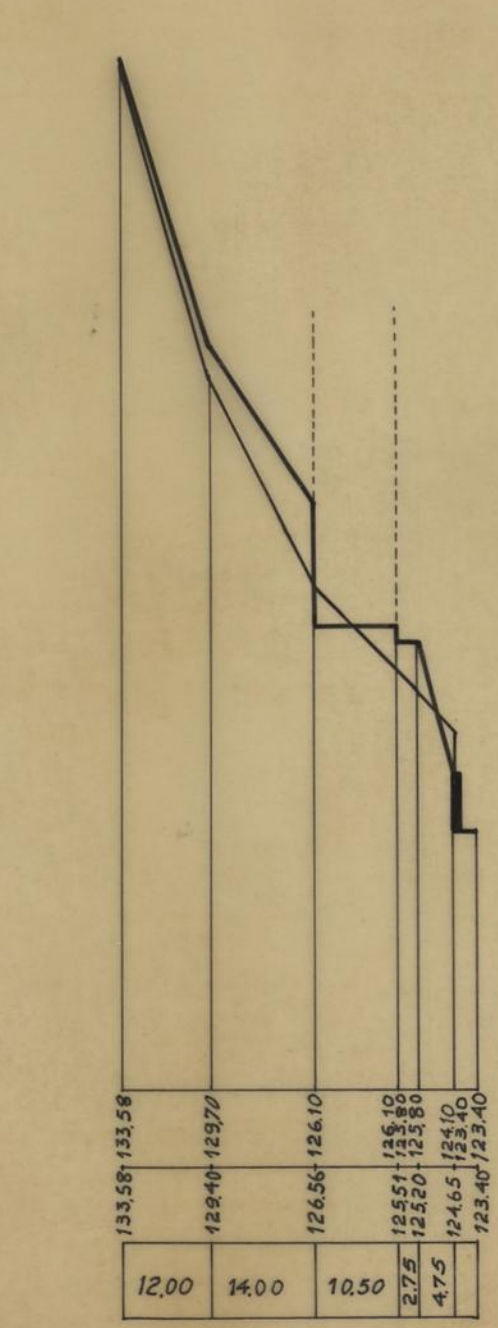






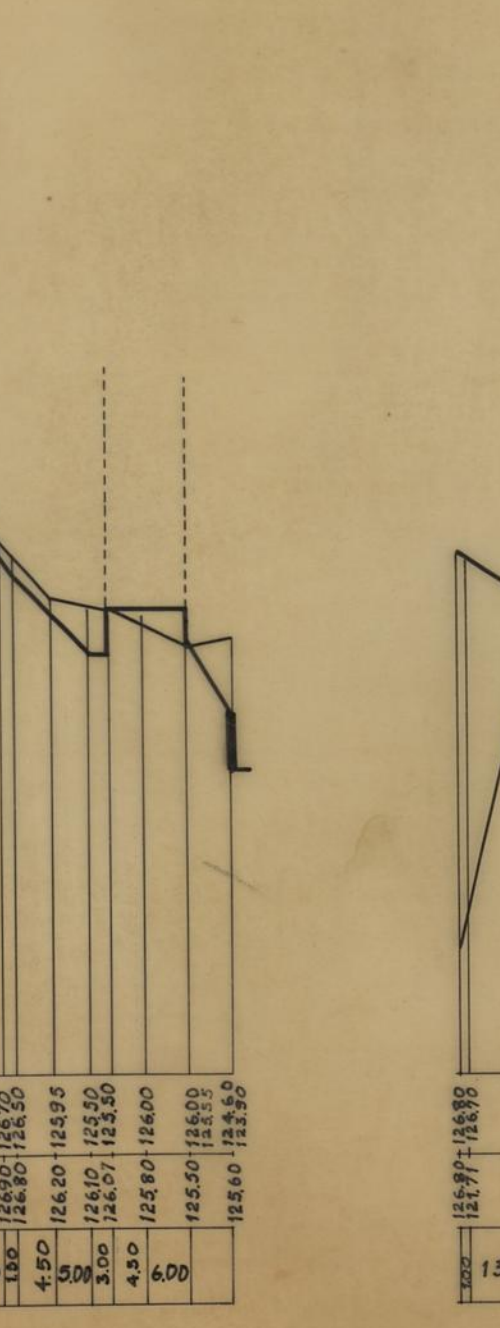


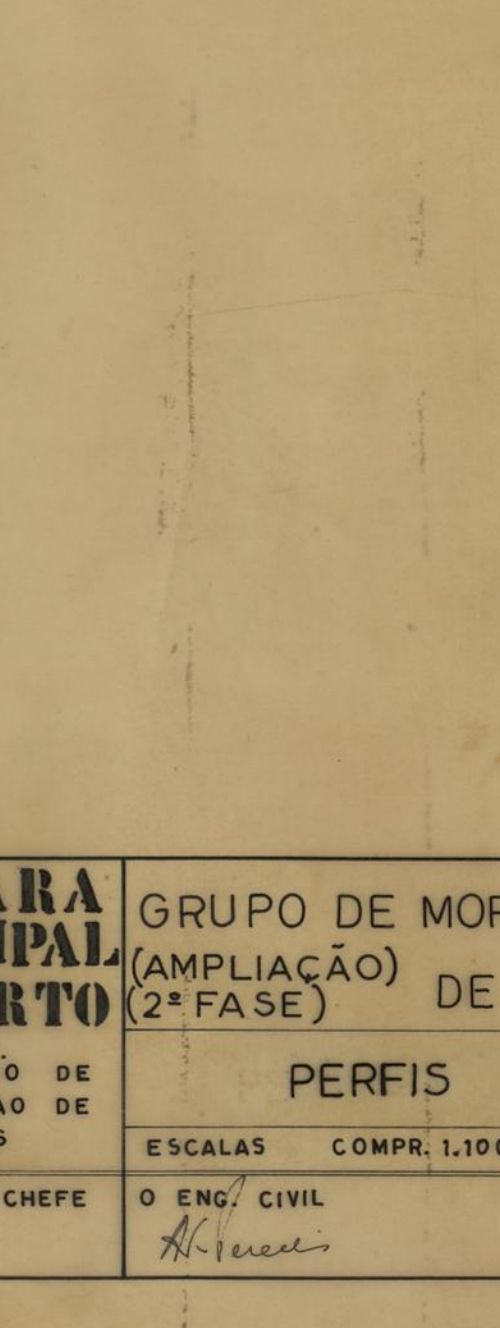



CAMARA MUNICIPAL DO PORTO
D. S. H.
REPARTIÇÃO DE CONSTRUÇÃO DE CASAS

GRUPO DE MORADIAS POPULARES (AMPLIAÇÃO) DE S. JOÃO DE DEUS (2ª FASE)
PERFIS TRANSVERSAIS
ESCALAS COMPR. 1.1000 ALT. 1.100
O ENG. CHEFE O ENG. CIVIL O DESENHADOR

JUNHO DE 1967

GRUPO DE MORADIAS POPULARES de S. JOÃO DE DEUS.

PERFIL DO MURO DE SUPORTE

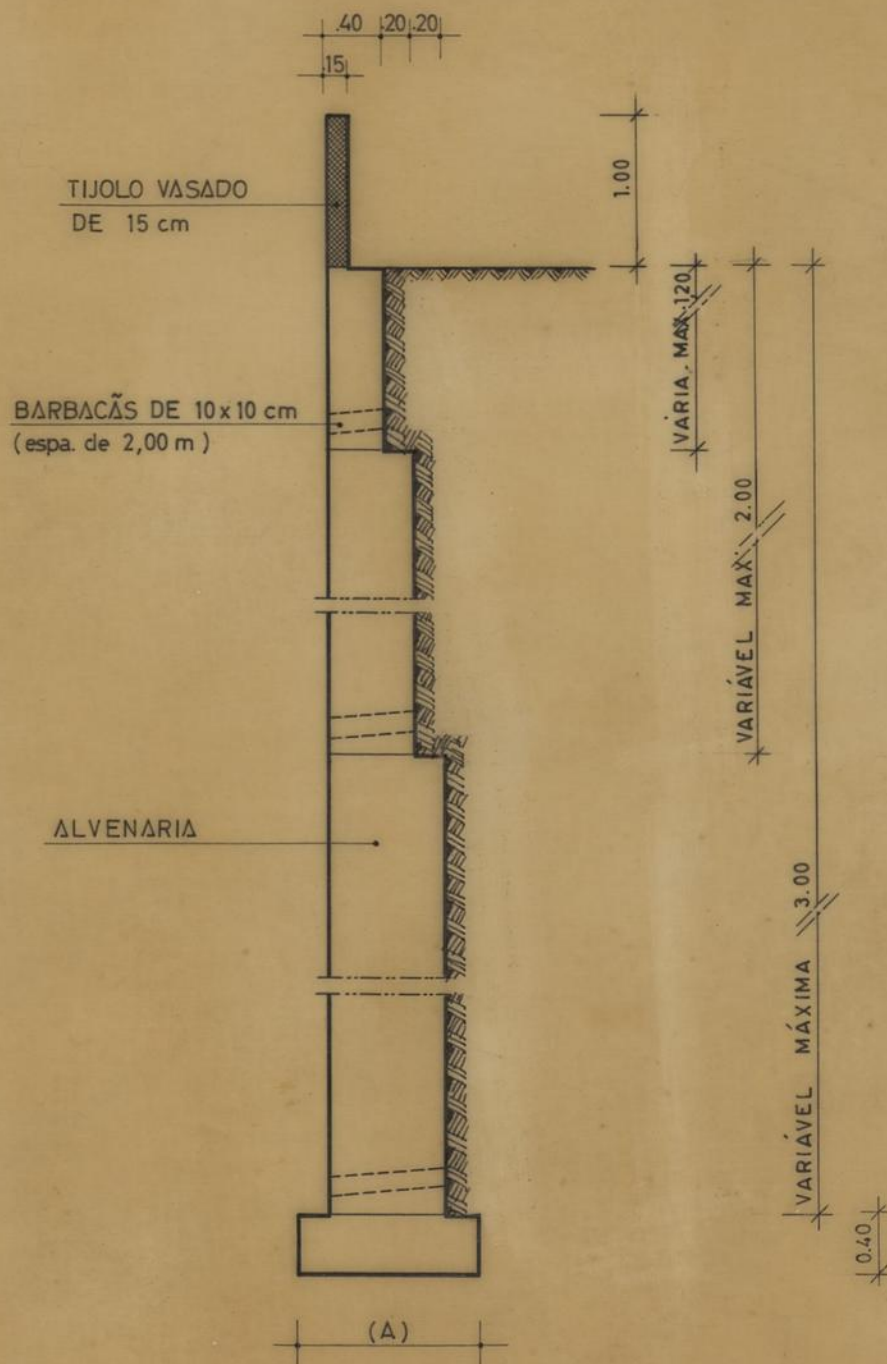

MURO COM ALTURA INFERIOR A 1.20 - A) = .80 x 40
 " " " ENTRE 1.20 e 2.00 - A) = 1.00 x 40
 " " " " 2.00 e 3.00 - A) = 1.20 x 40

ESCALA 1:50

Handwritten signature: Humberto Oliveira