



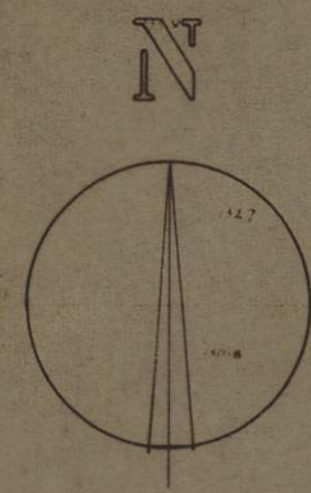


escala 1:500

CAMARA MUNICIPAL DO PORTO D. S. H. REPARTIÇÃO DE CONSTRUÇÃO DE CASAS		GRUPO DE MORADIAS POPULARES DE S. JOÃO DE DEUS (AMPLIAÇÃO) (2ª FASE)	
		REDE DE ÁGUAS PLUVIAIS	
O ENG. CHEFE	O ENG. CIVIL	JÚLIO DE T.	
	<i>Alves</i>	<i>João</i>	

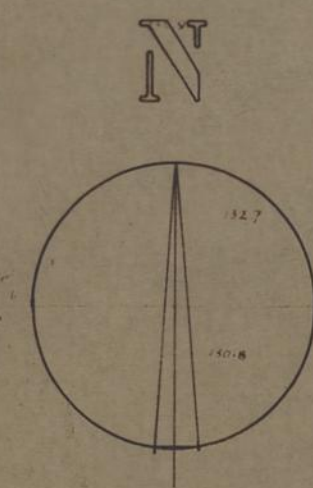

escala 1:500

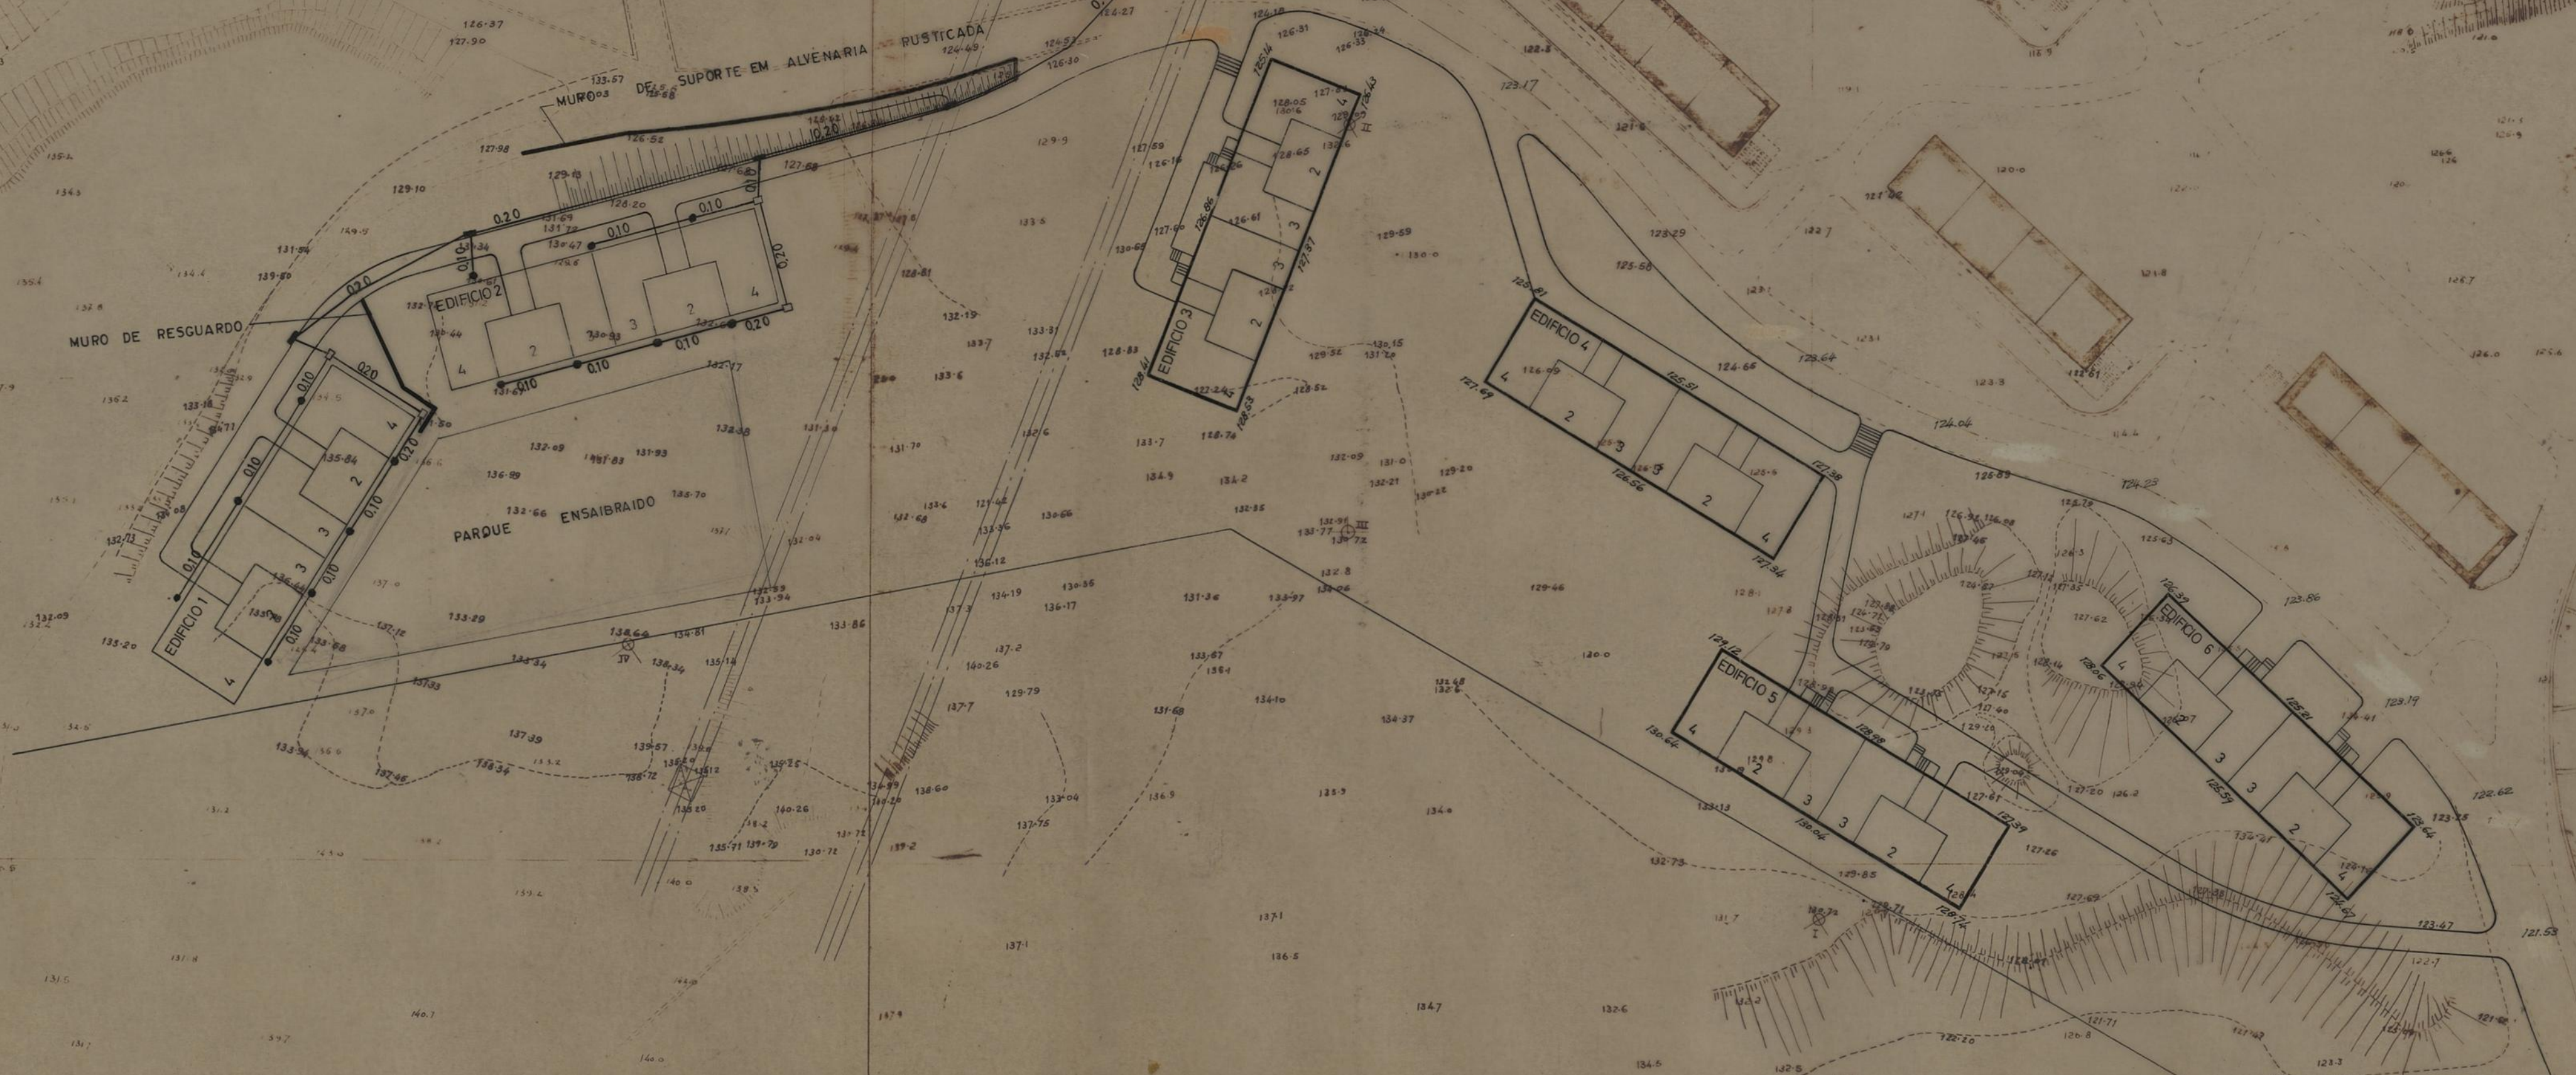

CAMARA MUNICIPAL DO PORTO D. S. M. REPARTIÇÃO DE CONSTRUÇÃO DE CASAS	AMPLIAÇÃO DO BAIRRO DE S. JOÃO DE DEUS (1ª FASE)		JULH 196
	URBANIZAÇÃO E REDE DE ÁGUAS PLUVIAIS		
	PLANTA ACTUALIZADA		
	ESCALA 1:500		
O ENG. CHEFE	O ENG. CIVIL	O DESENHA	