


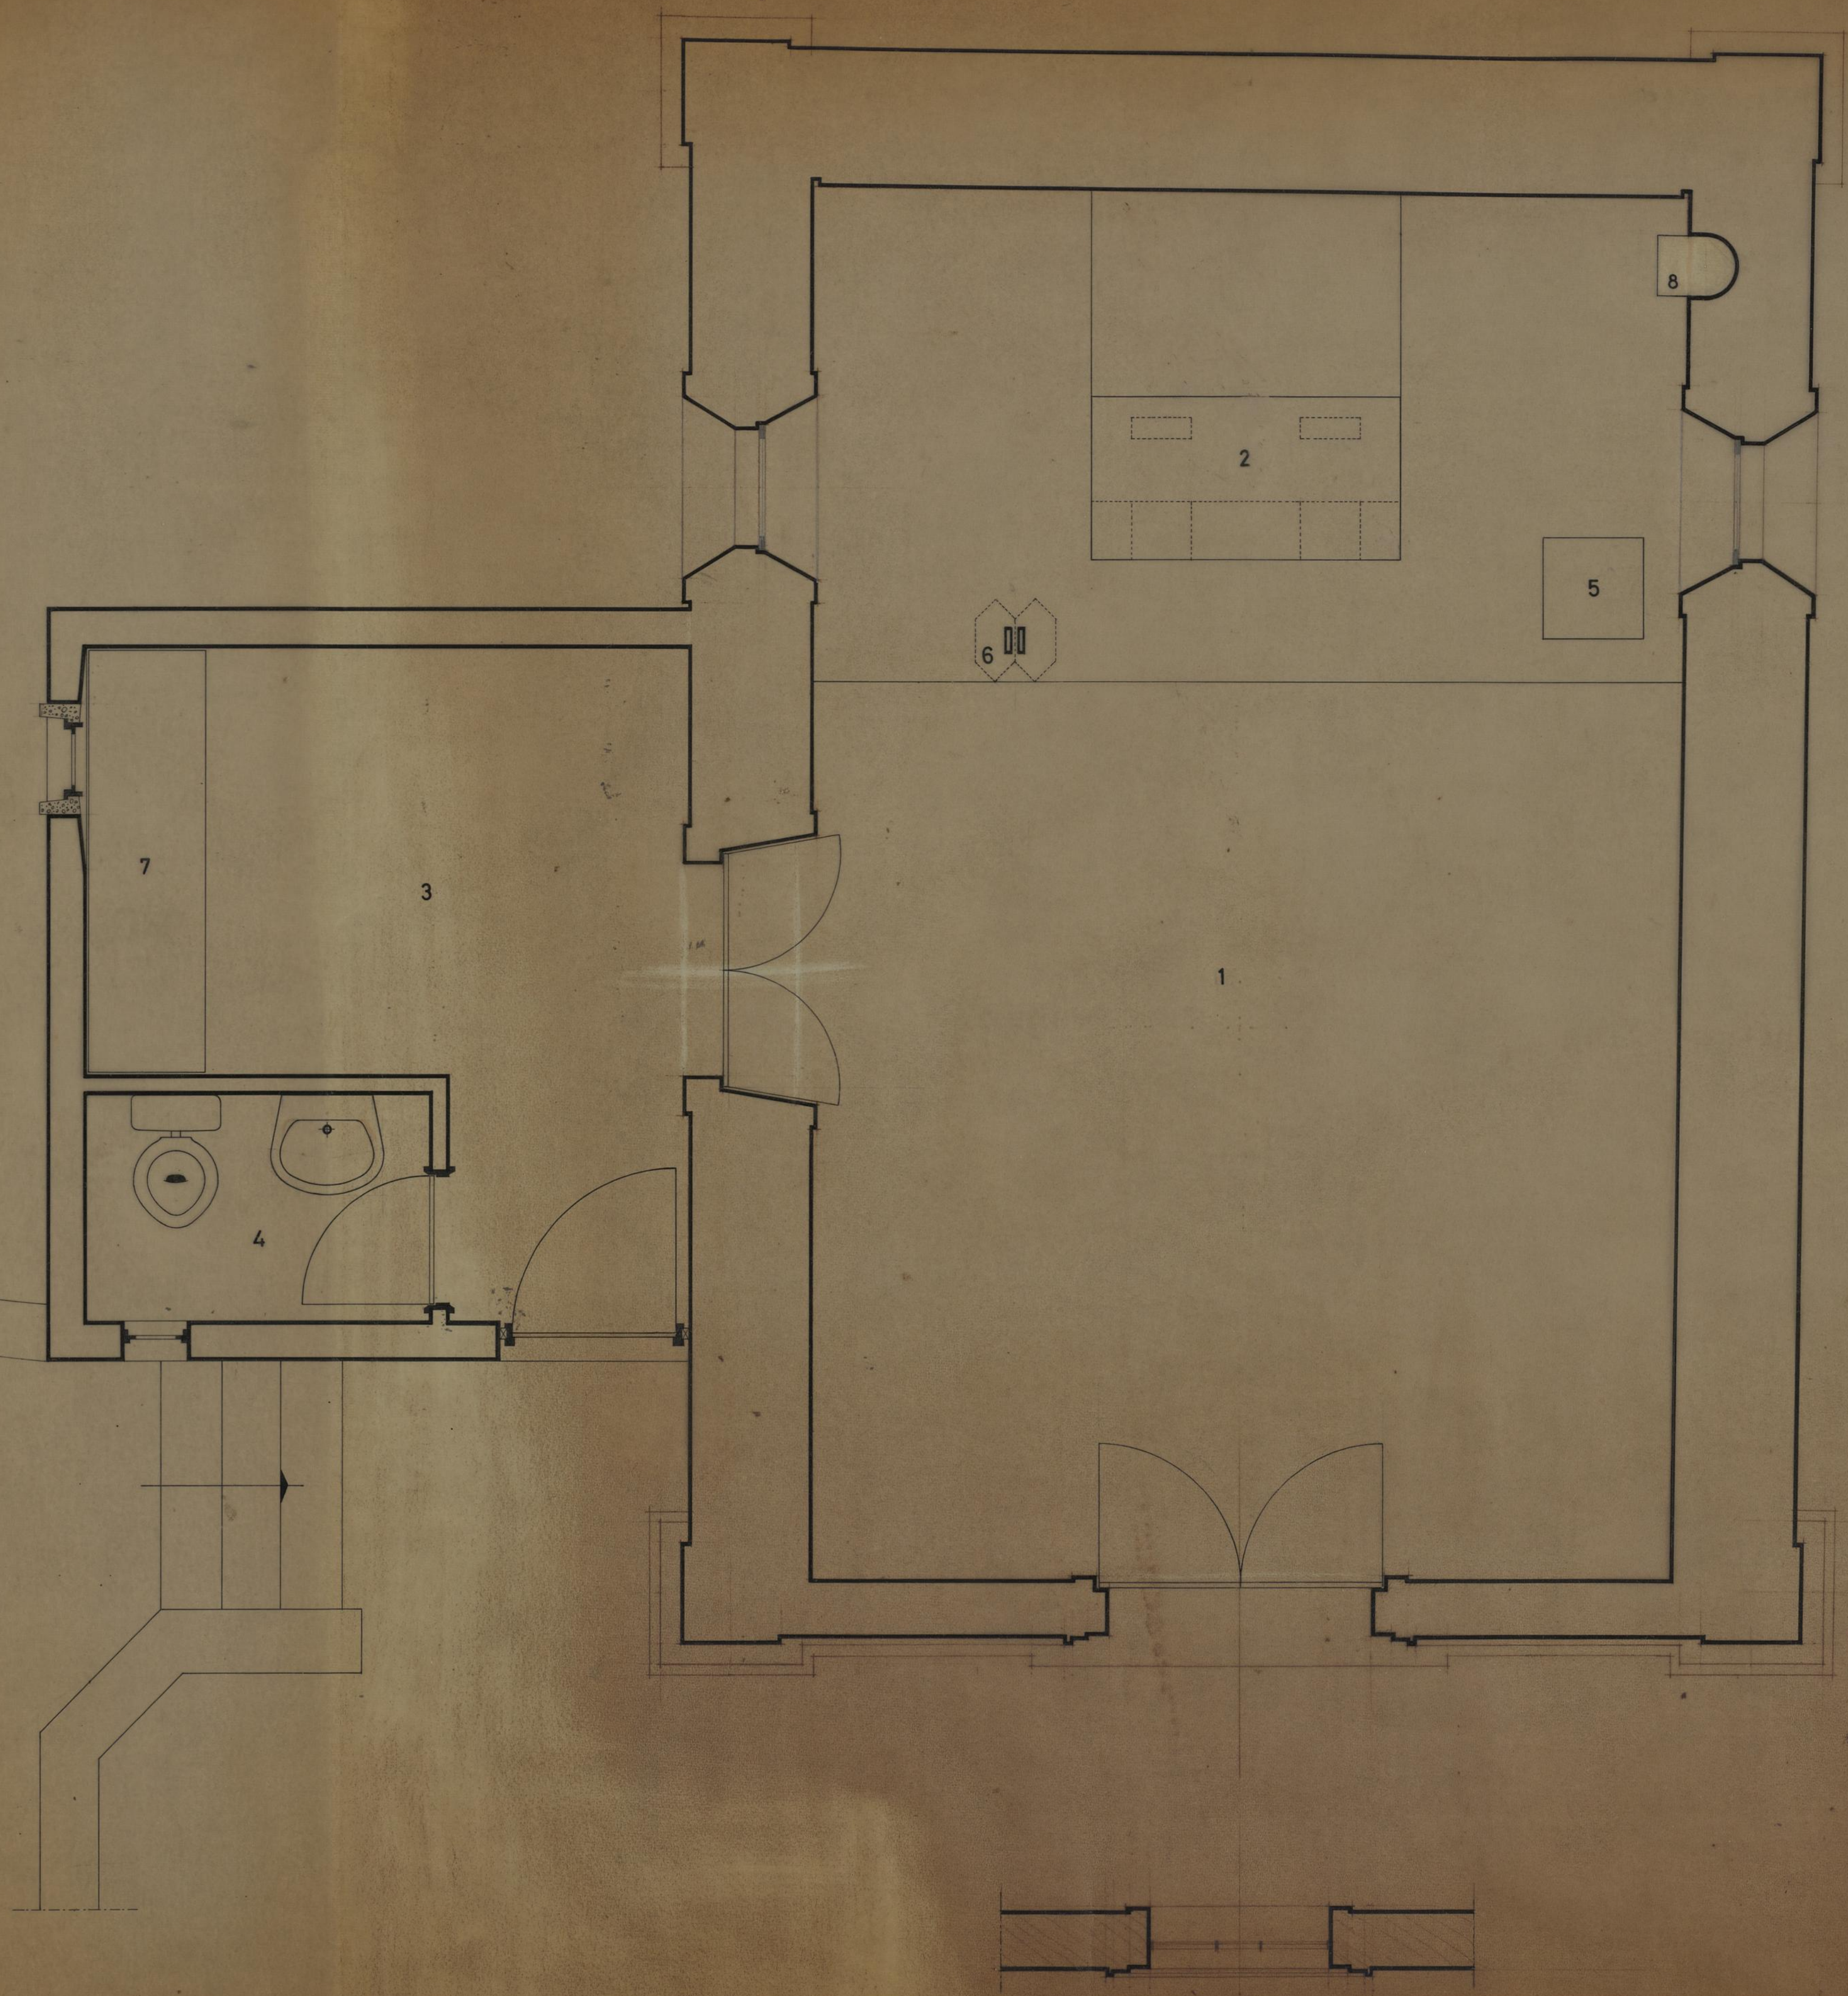

LEGENDA

- 1 - ASSEMBLEIA
- 2 - ALTAR
- 3 - SACRISTIA
- 4 - SANITÁRIO
- 5 - CUBO EM PEDRA (EUCARISTIA)
- 6 - ESTANTE
- 7 - MÓVEL
- 8 - NICHOS

CÂMARA MUNICIPAL DO PORTO	c a p e l a	L
REPARTIÇÃO DE CONSTRUÇÃO DE CASAS	P L A N T A	
O ENGENHEIRO	O ARQUITECTO	O DESENHADOR

PLANTA AO NÍVEL
DO ÓCULO