


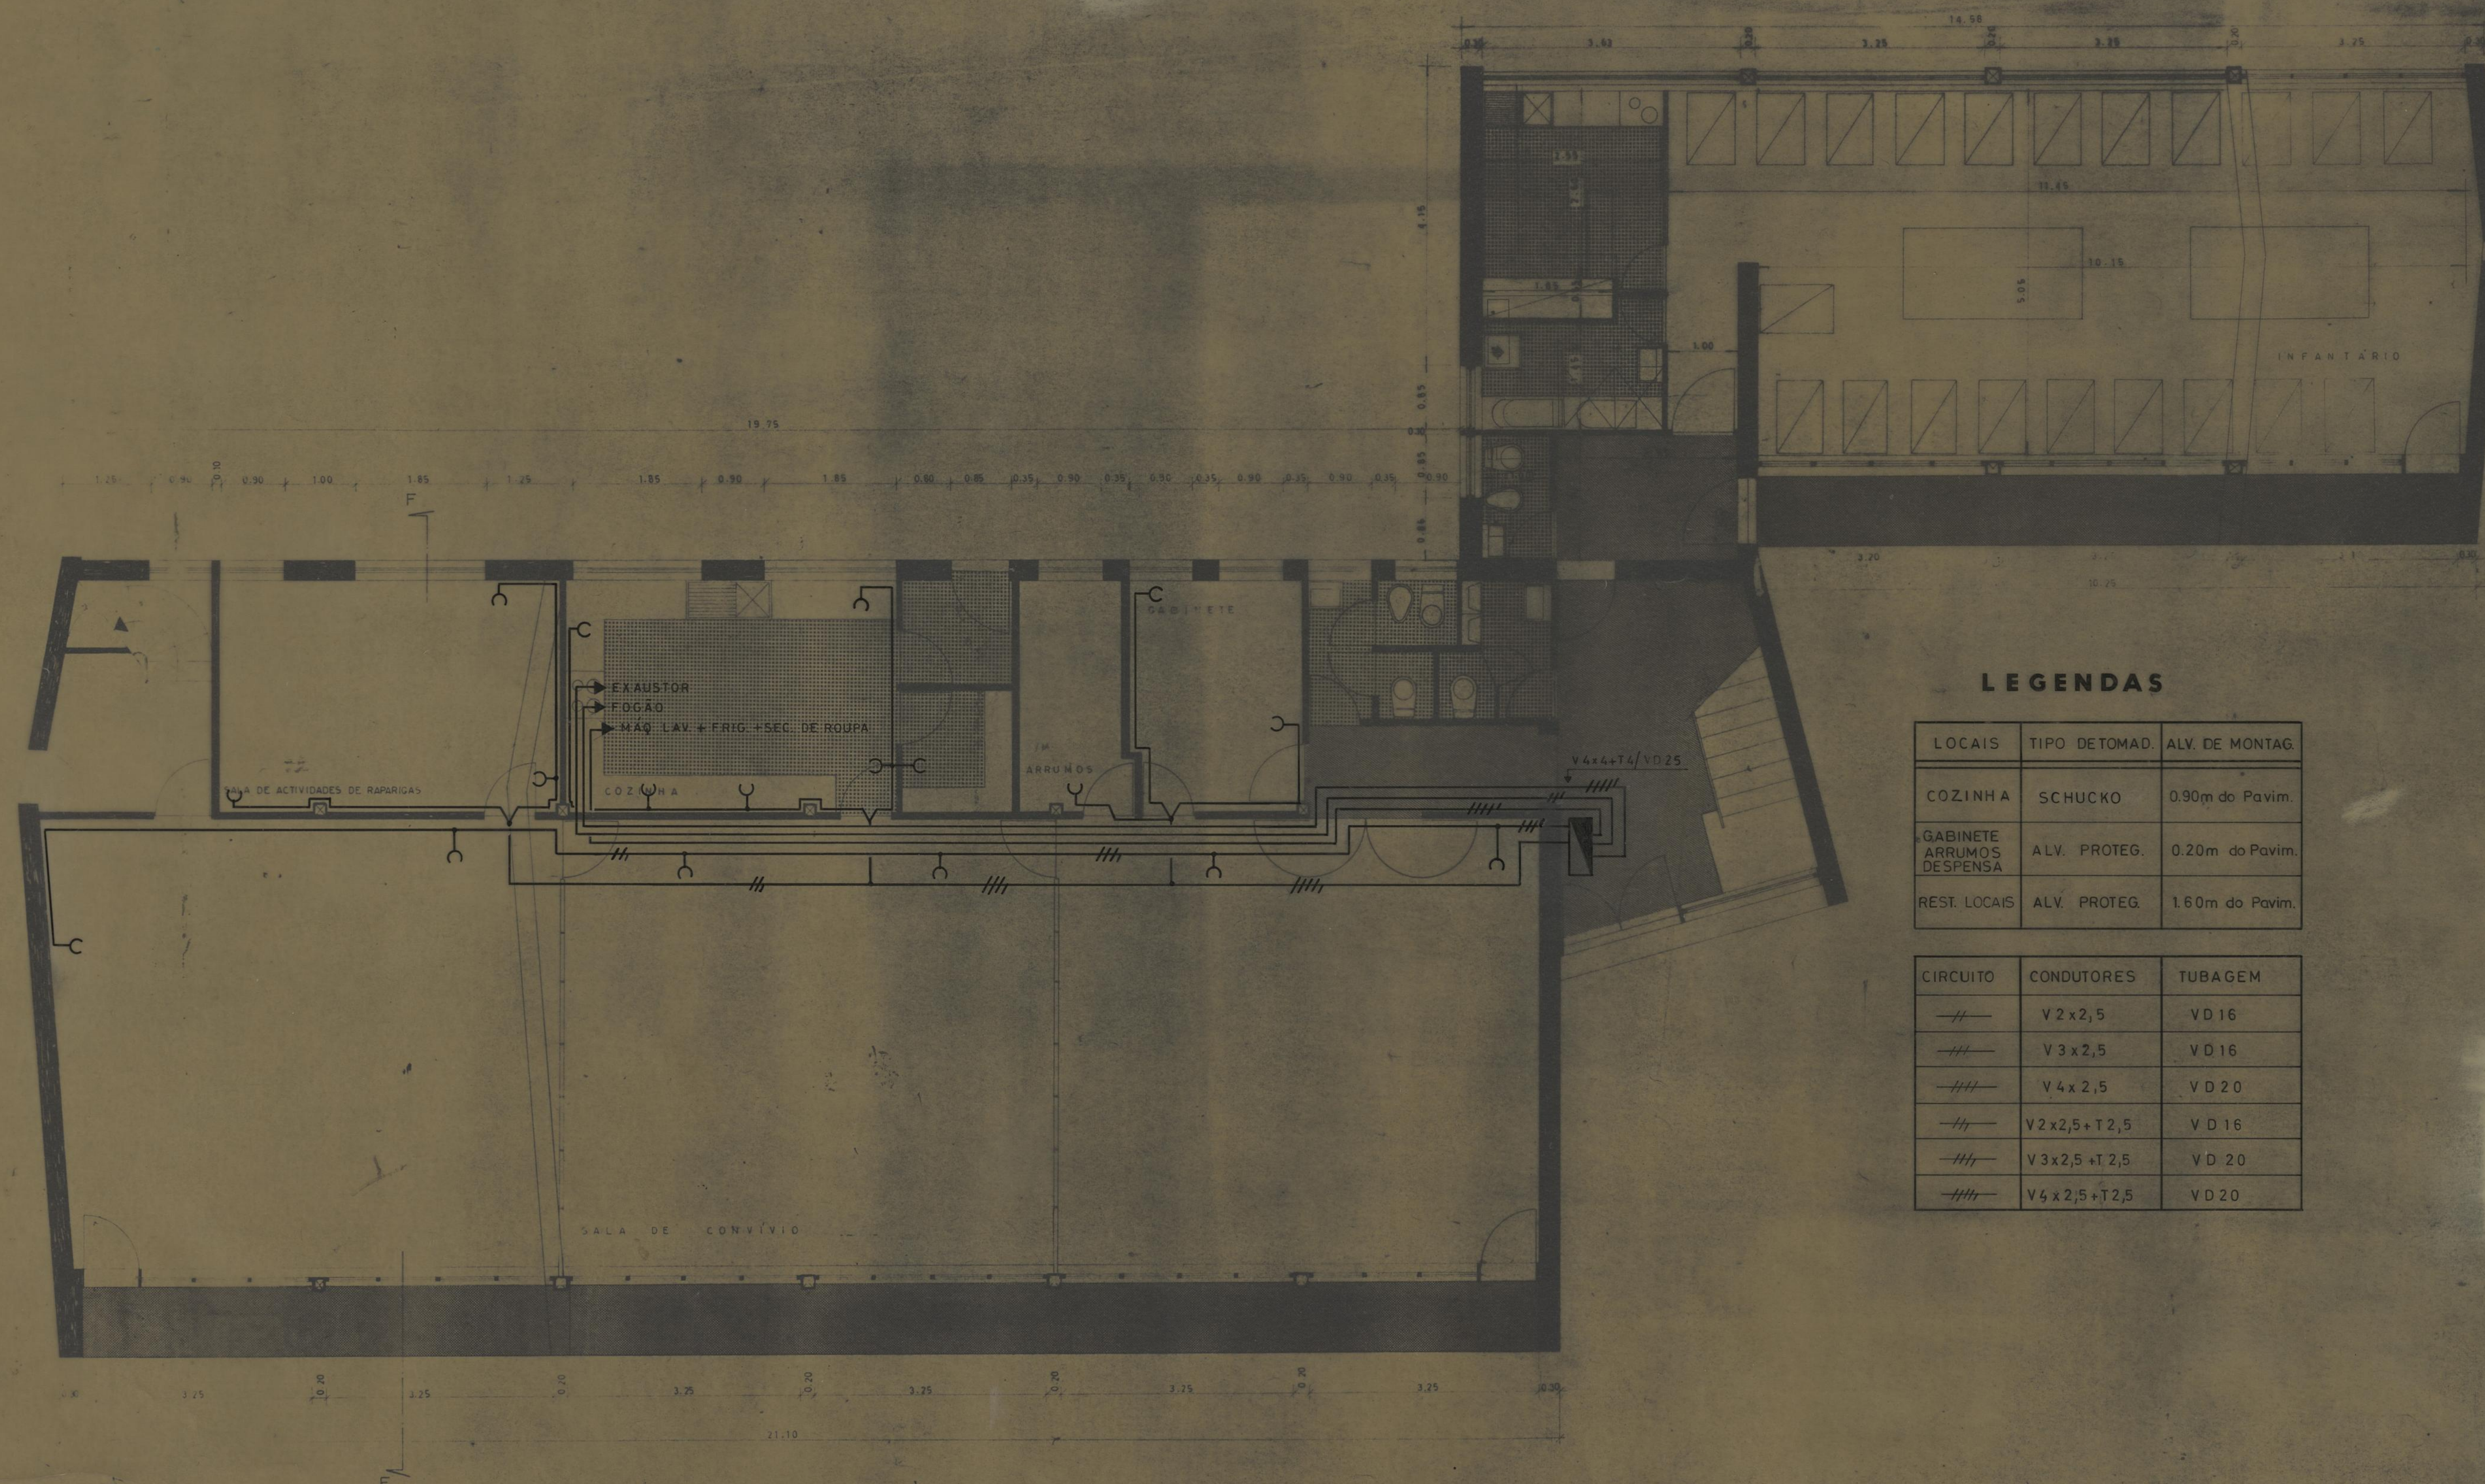

LEGENDAS

LOCAIS	TIPO DETOMAD.	ALV. DE MONTAG.
COZINHA	SCHUCKO	0.90m do Pavim.
GABINETE ARRUMOS DESPENSA	ALV. PROTEG.	0.20m do Pavim.
REST. LOCAIS	ALV. PROTEG.	1.60m do Pavim.

CIRCUITO	CONDUTORES	TUBAGEM
---	V 2 x 2,5	VD 16
---	V 3 x 2,5	VD 16
---	V 4 x 2,5	VD 20
---	V 2 x 2,5 + T 2,5	VD 16
---	V 3 x 2,5 + T 2,5	VD 20
---	V 4 x 2,5 + T 2,5	VD 20


AMPLIAÇÃO DO CENTRO DE CULTURA E RECREIO DO GRUPO DE MORADIAS POPULARES DA FONTE DA MOURA		CAMARA MUNICIPAL DO PORTO	
INSTALAÇÃO ELECTRICA		DIRECÇÃO DOS SERVIÇOS DE HABITAÇÃO	
PLANTA DO RÉS-DO-CHÃO (Tomadas U.G. - Equipamentos)		REPARTIÇÃO DE CONSTRUÇÃO DE CASAS	
DESENHO N.º	1	ESCALAS	1/50
ANULADO		SUBSTITUÍDO	
DATA NOVEMBRO 1979			

CHefe: *[Signature]*
DESENHO: *[Signature]*
PROJECTOU: *[Signature]*

LEGENDAS


LOCAIS	TIPO DE TOMADA	ALV. DE MONTAGEM
1	Alv. Protegidos	0.20 m do pav.
2	Alv. Protegidos	1.60 m do pav.
3	Alv. Protegidos	1.60 m do pav.
4	Alv. Protegidos	1.60 m do pav.

CIRCUITO	CONDUTORES	TUBAGEM
—/—	V 2x2,5+T2,5	VD 16
—/—/—	V2 x2,5+T2,5	VD 20
—/—/—/—	V3 x2,5+T2,5	VD 20

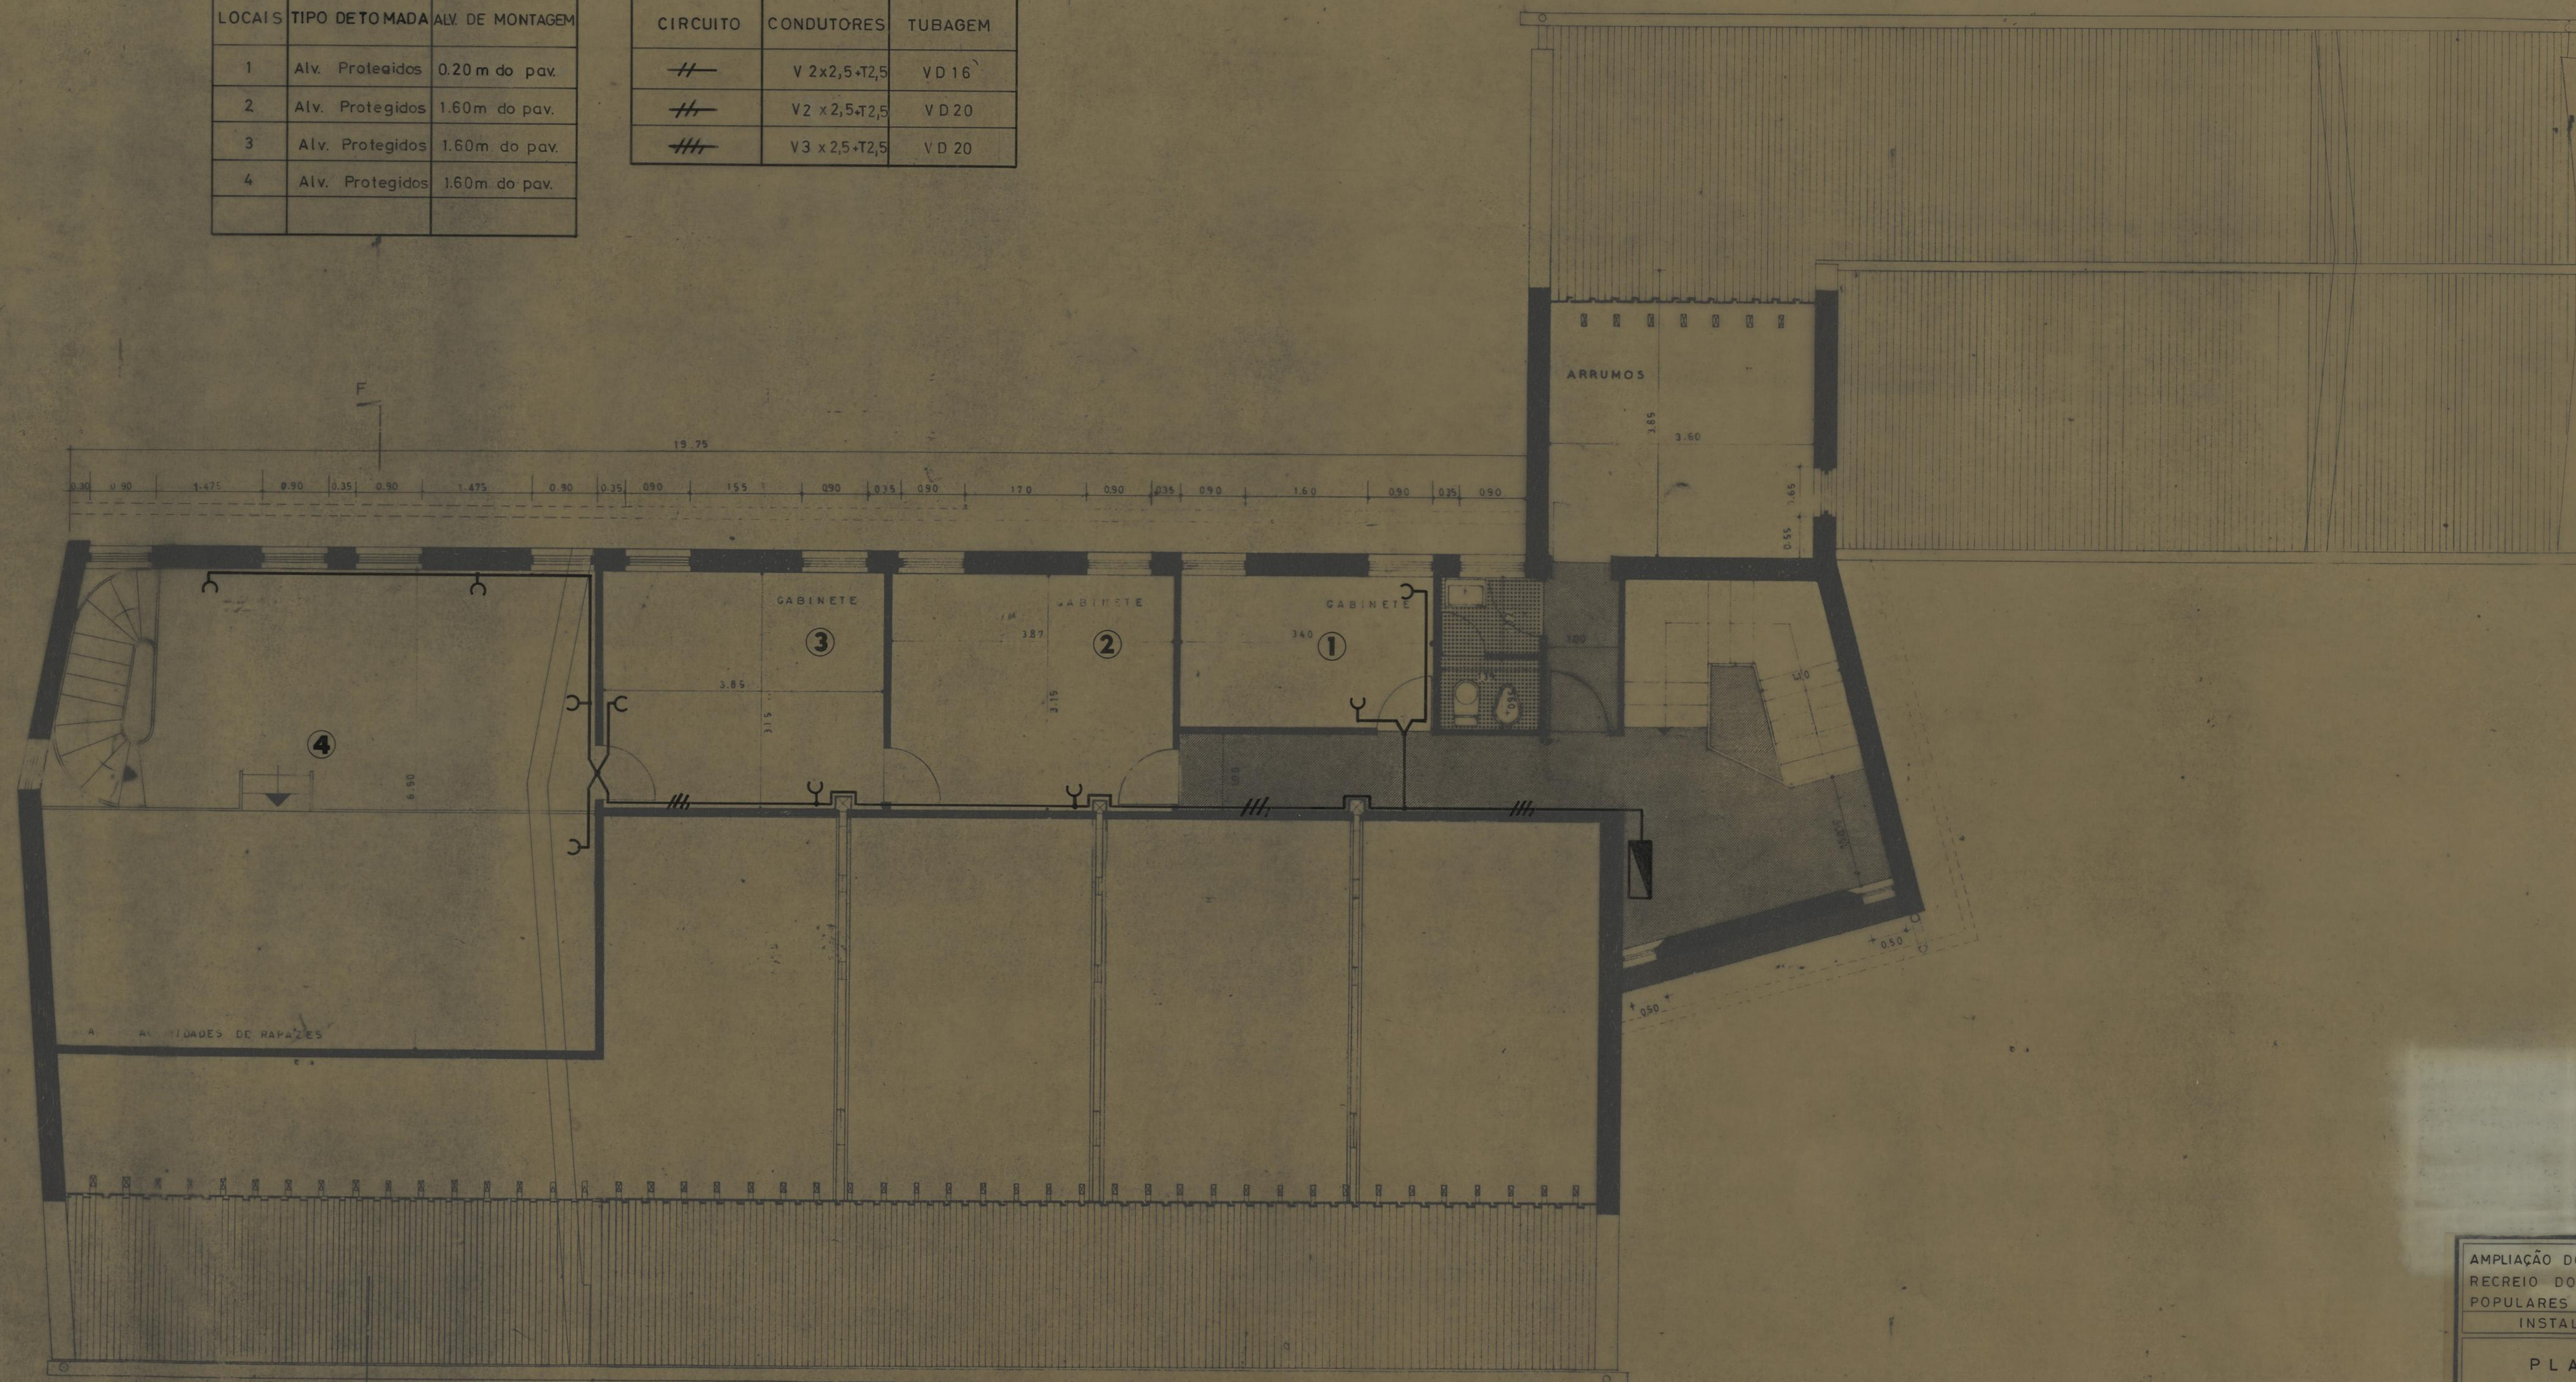

PLANTA DO ANDAR (POR CD)

AMPLIAÇÃO DO CENTRO DE CULTURA E RECREIO DO GRUPO DE MORADIAS POPULARES DA FONTE DA MOURA		CAMARA MUNICIPAL DO PORTO	
INSTALAÇÃO ELÉCTRICA		DIRECÇÃO DOS SERVIÇOS DE HABITAÇÃO	
DESENHO N.º		REPARTIÇÃO DE CONSTRUÇÃO DE CASAS	
PLANTA DO ANDAR (Tomadas)		ESCALAS 1/50	
O. CHEFE	DESENHOU	ANULADO	SUBSTITUÍDO
PROJECTOU	FEZ O DESENHO	DATA NOVEMBRO 1979	

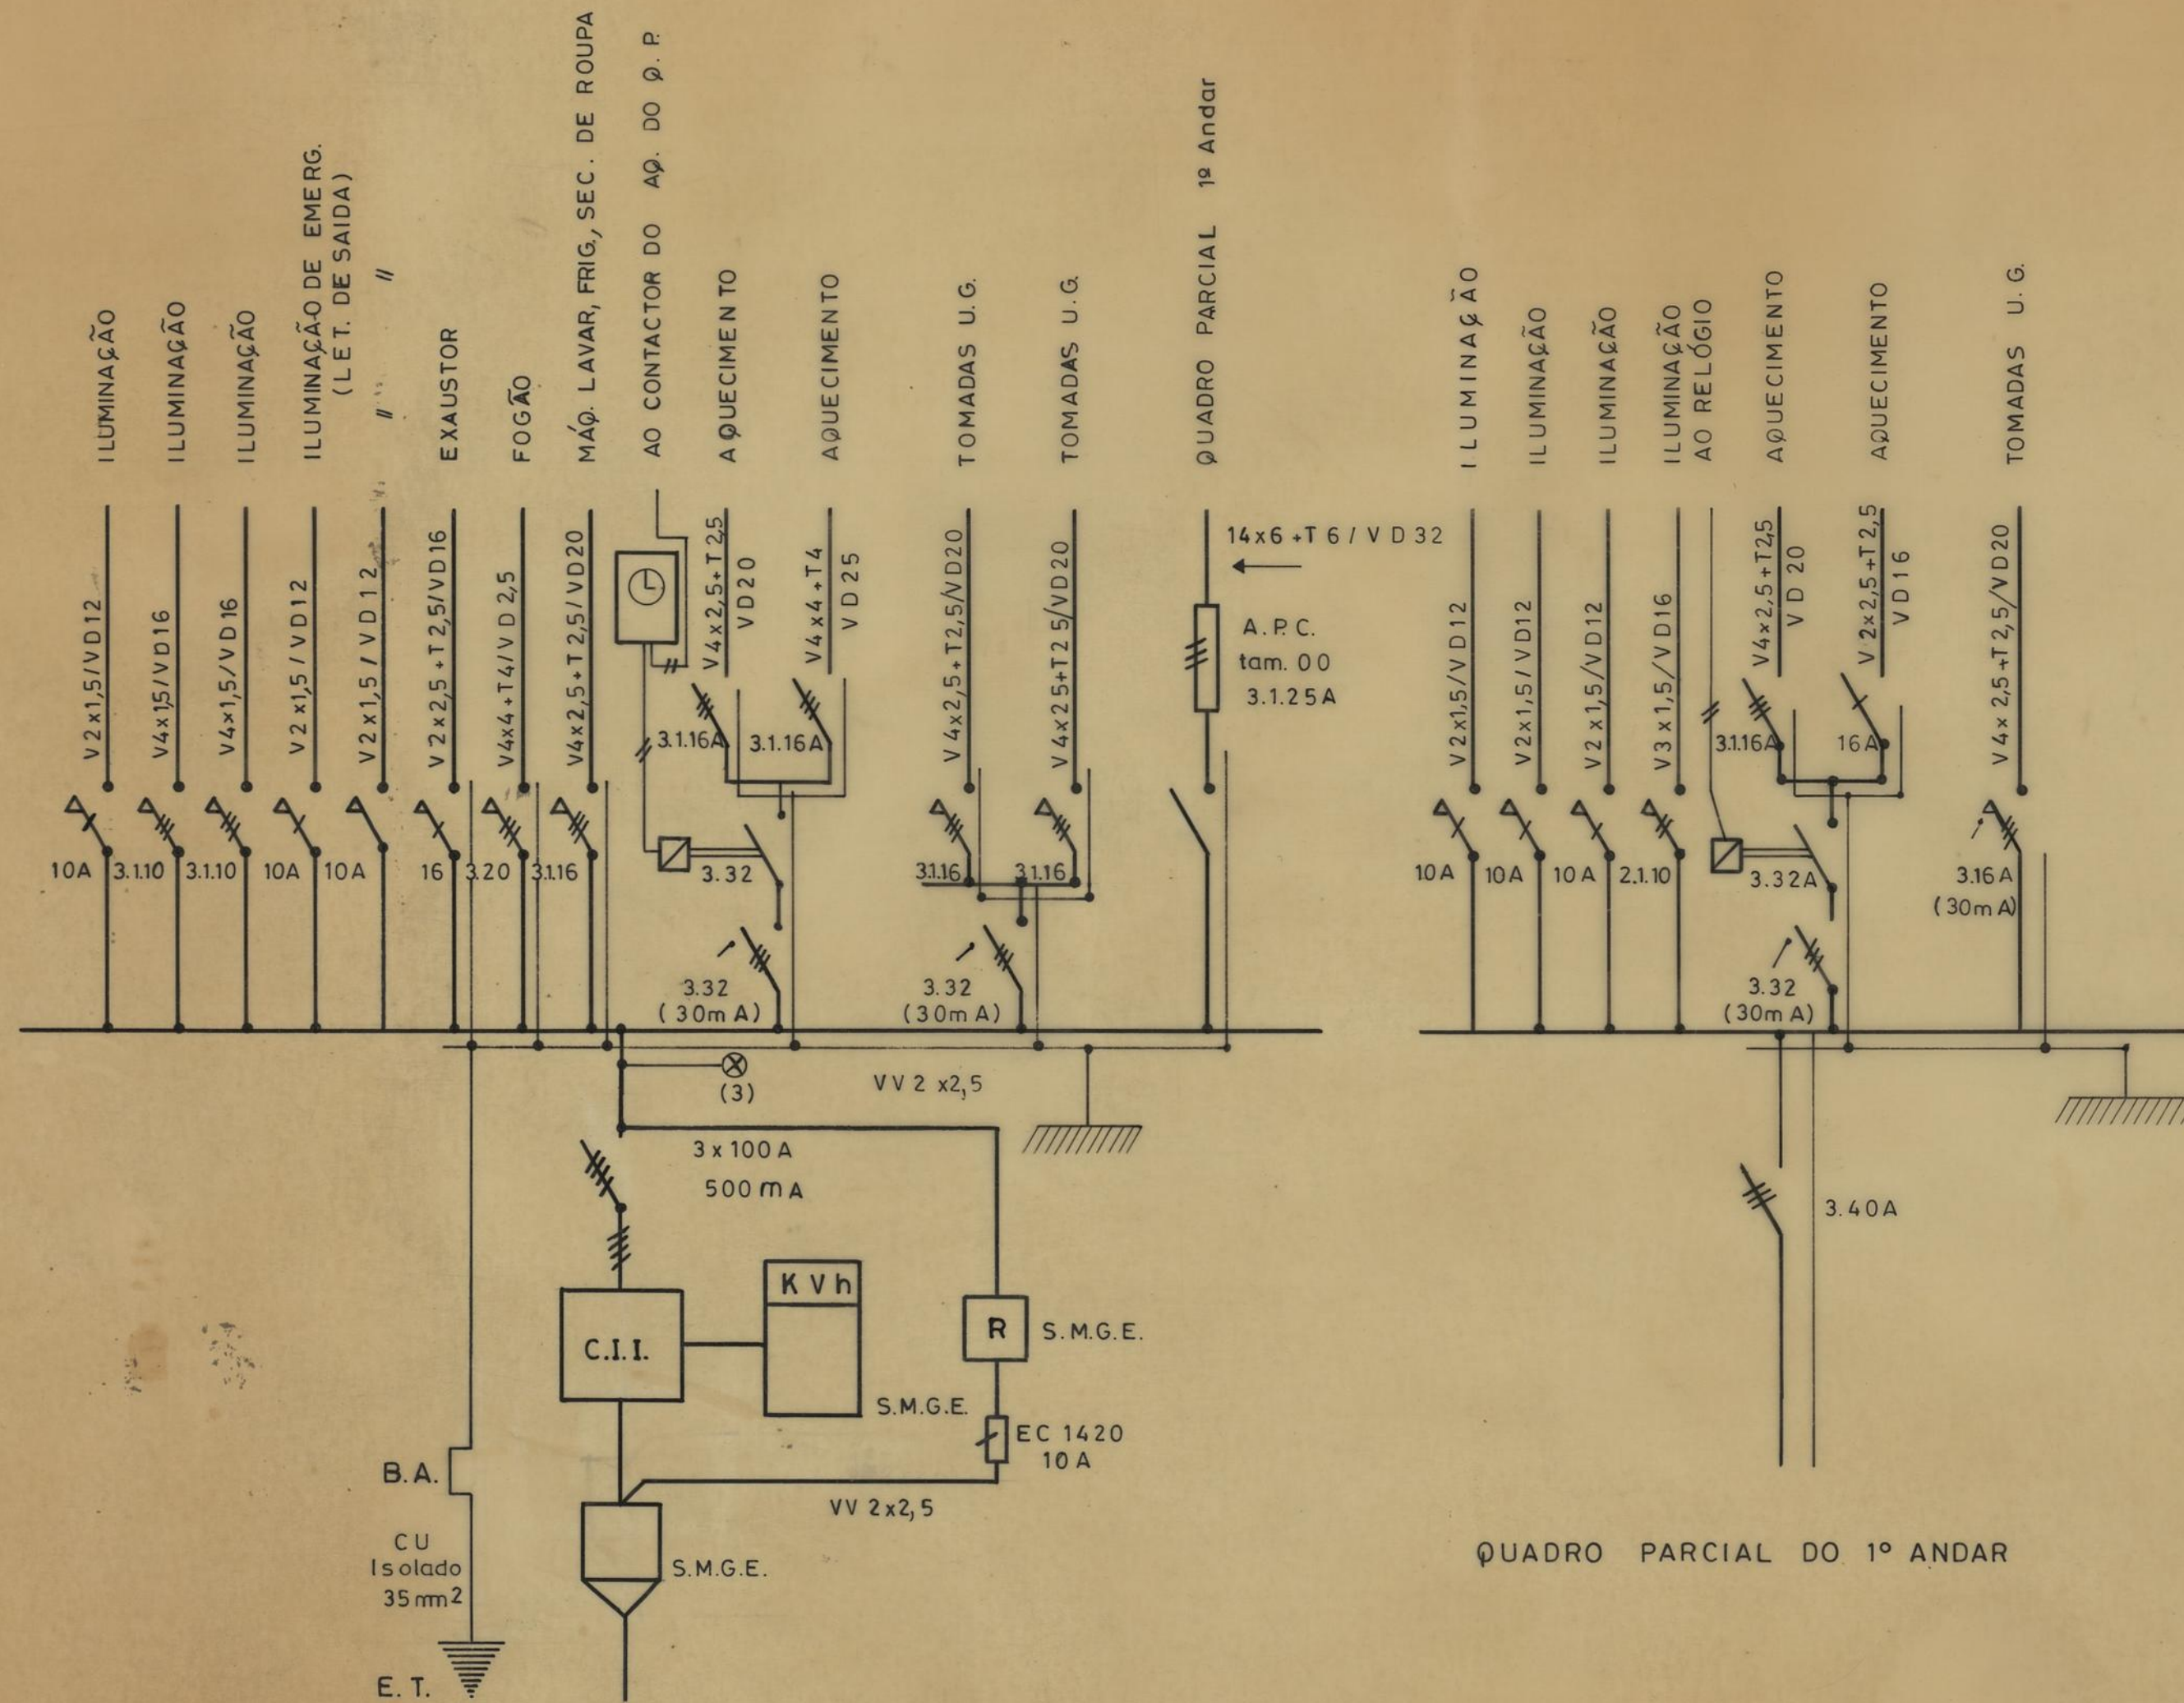

AMPLIAÇÃO DO CENTRO DE CULTURA E RECREIO DO GRUPO DE MORADIAS POPULARES DA FONTE DA MOURA		CAMARA MUNICIPAL DO PORTO	
INSTALAÇÃO ELÉCTRICA		DIRECÇÃO DOS SERVIÇOS DE HABITAÇÃO	
QUADROS		REPARTIÇÃO DE CONSTRUÇÃO DE CASAS	
O CHEFE,	DESENHOU,	ANULADO	DESENHO N.º
PROJECTOU,	PROJETO,	SUBSTITUÍDO	ESCALAS
DATA NOVEMBRO 1979			