


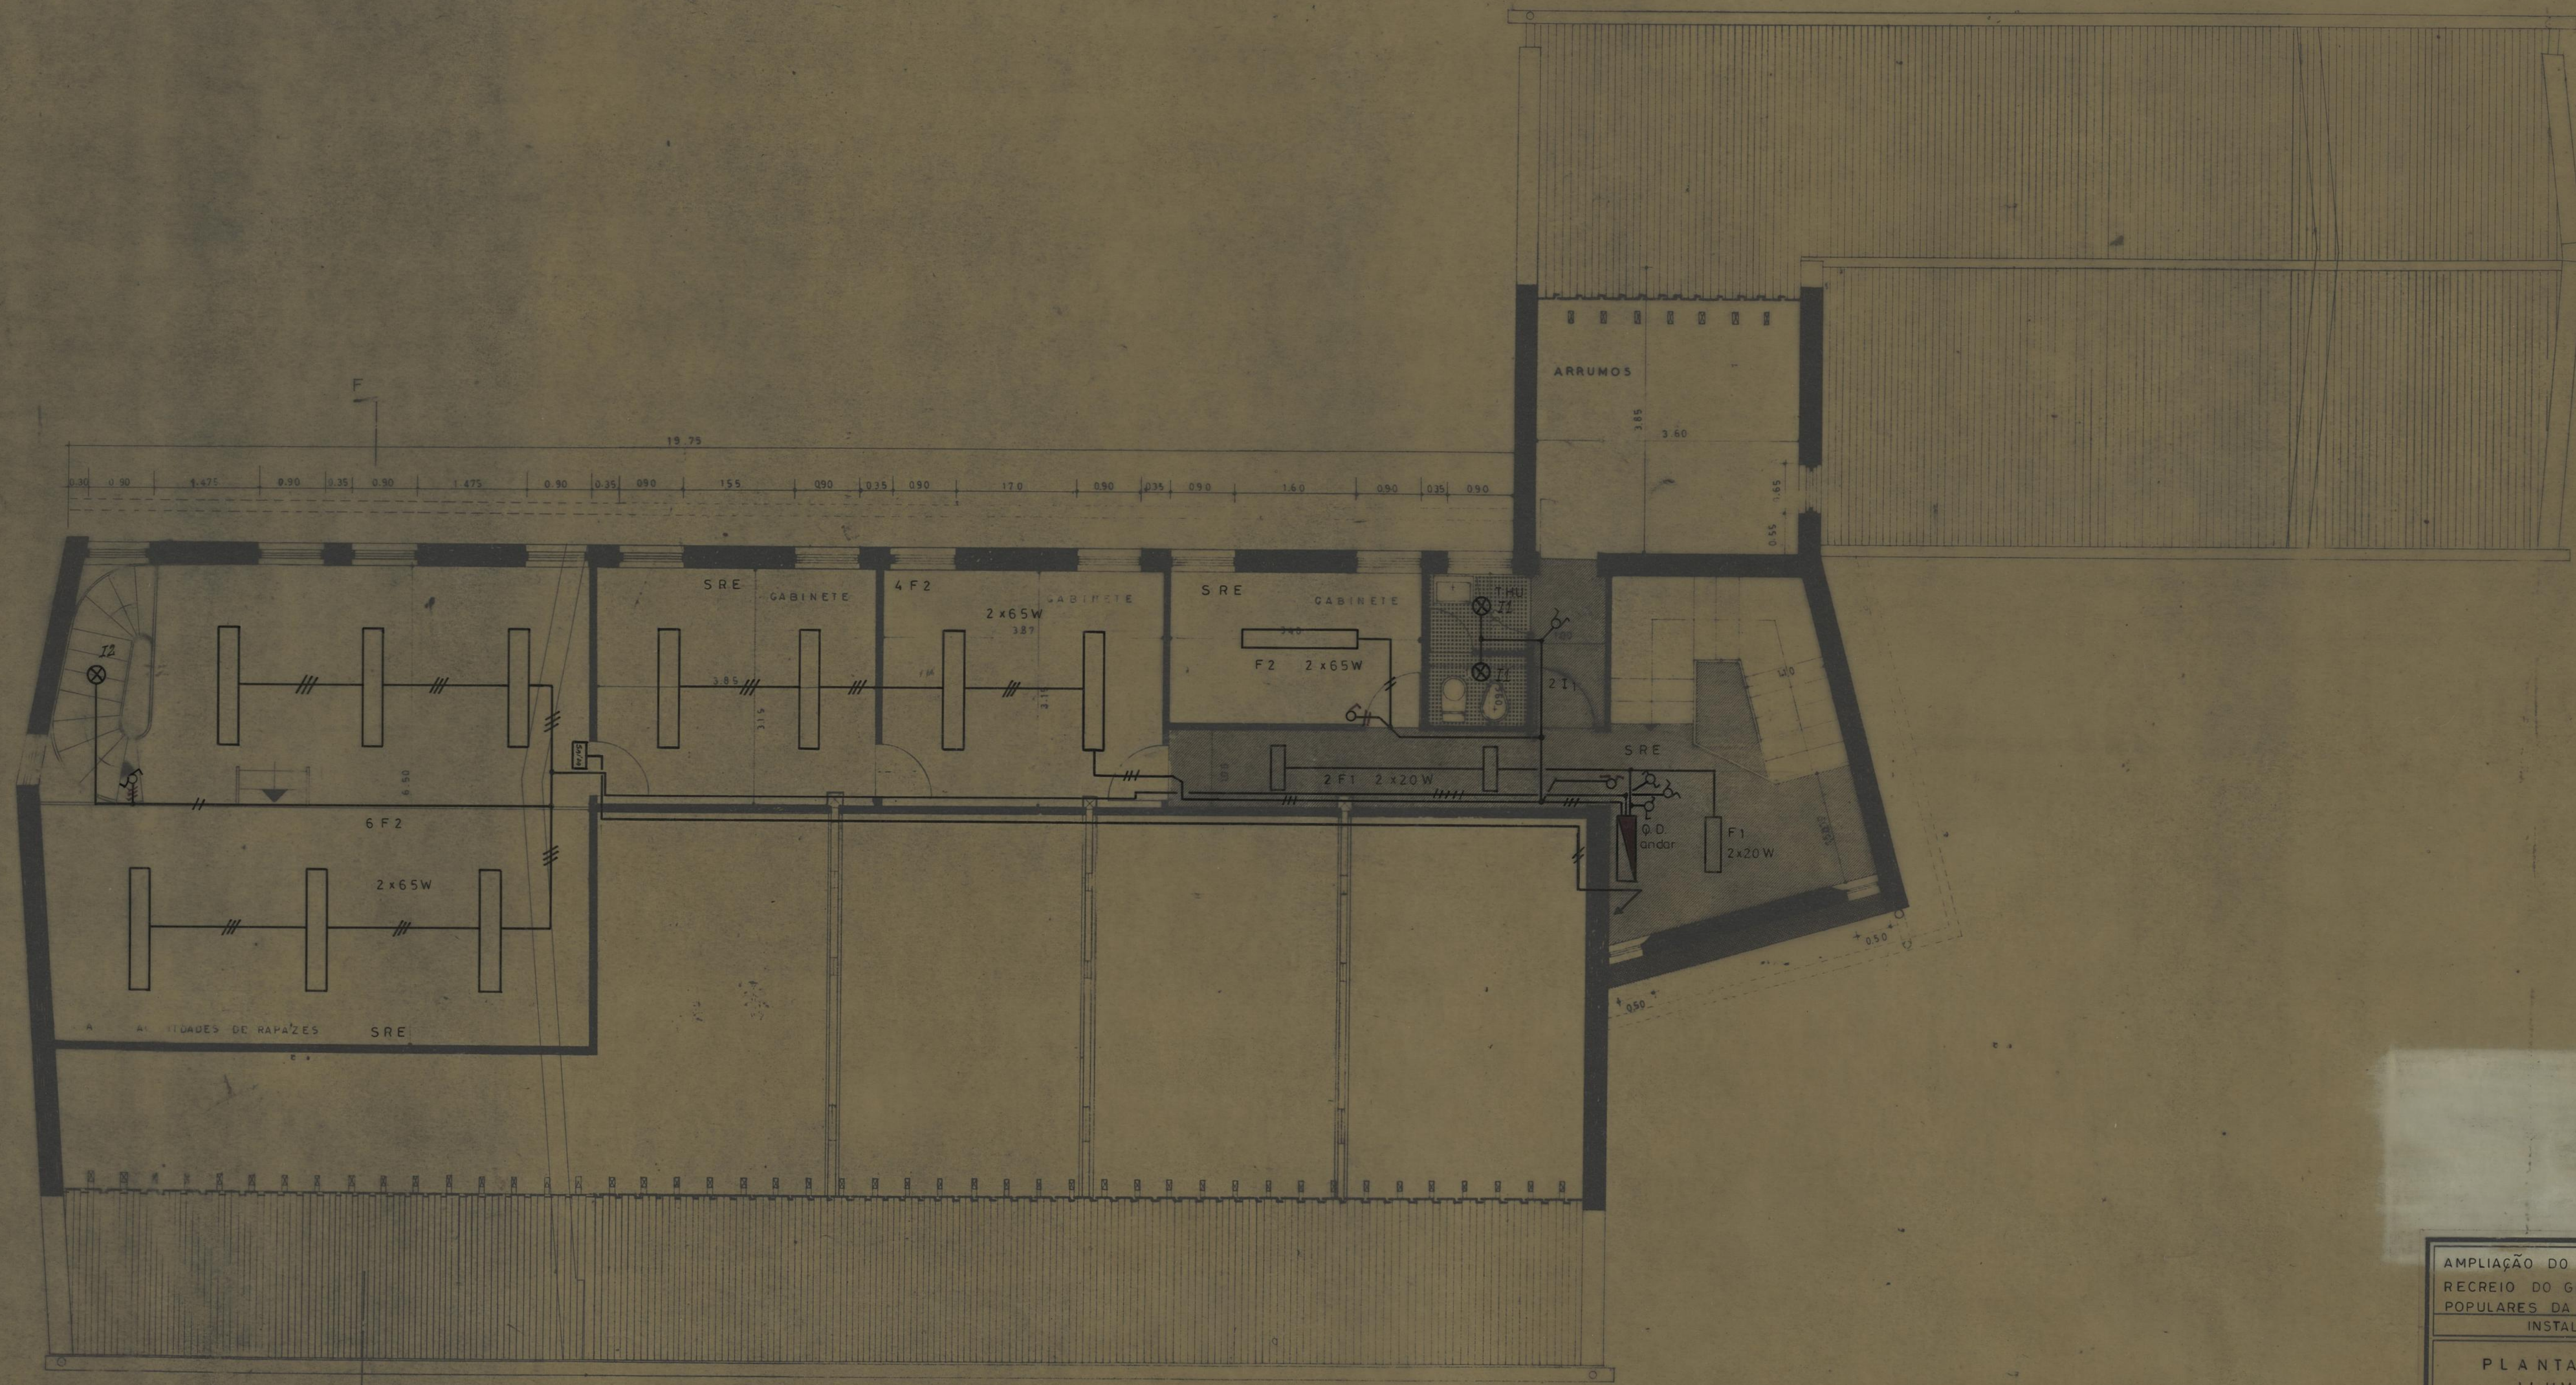

PLANTA DO ANDAR (POR CD)

AMPLIAÇÃO DO CENTRO DE CULTURA E RECREIO DO GRUPO DE MORADIAS POPULARES DA FONTE DA MOURA		CAMARA MUNICIPAL DO PORTO	
INSTALAÇÃO ELECTRICA		DIRECÇÃO DOS SERVIÇOS DE HABITAÇÃO	
REPARTIÇÃO DE CONSTRUÇÃO DE CASAS		DESENHO N.º	
PLANTA DO ANDAR ILUMINAÇÃO		ESCALAS 1/50	
O CHEFE,	DESENHOU,	ANULADO	SUBSTITUÍDO
PROJECTOU,	DATA NOVEMBRO 1979		