


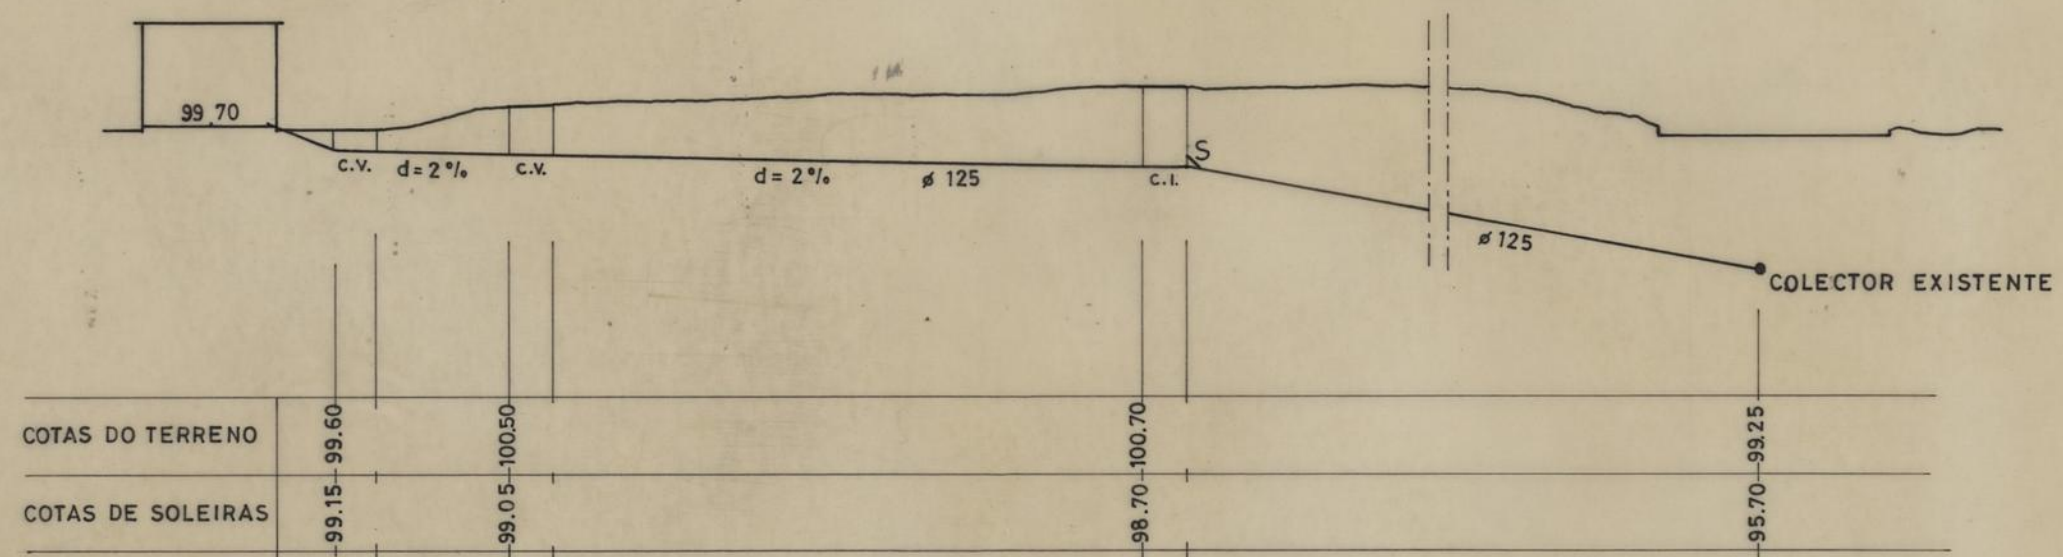

LEGENDA

C.V. - CAIXA DE VISITA

C.I. - CAIXA INTERCEPTORA

Ø 125 mm EM TUBO DE PVC RÍGIDO

S - SIFÃO

GRUPO DE MORADIAS POPULARES
DA RAÍNHA D. LEONOR

SANEAMENTO

ESQUEMA DE LIGAÇÃO

DO CHEFE

DESENHOU

PROJECTOU

CAMARA MUNICIPAL
DO PORTO

DIRECÇÃO DOS SERVIÇOS DE
OBRAS
D.C.C.

DESENHO N.º


ESCALAS

1 / 200

ANULADO

SUBSTITUÍDO

DATA SETEMBRO DE 1988

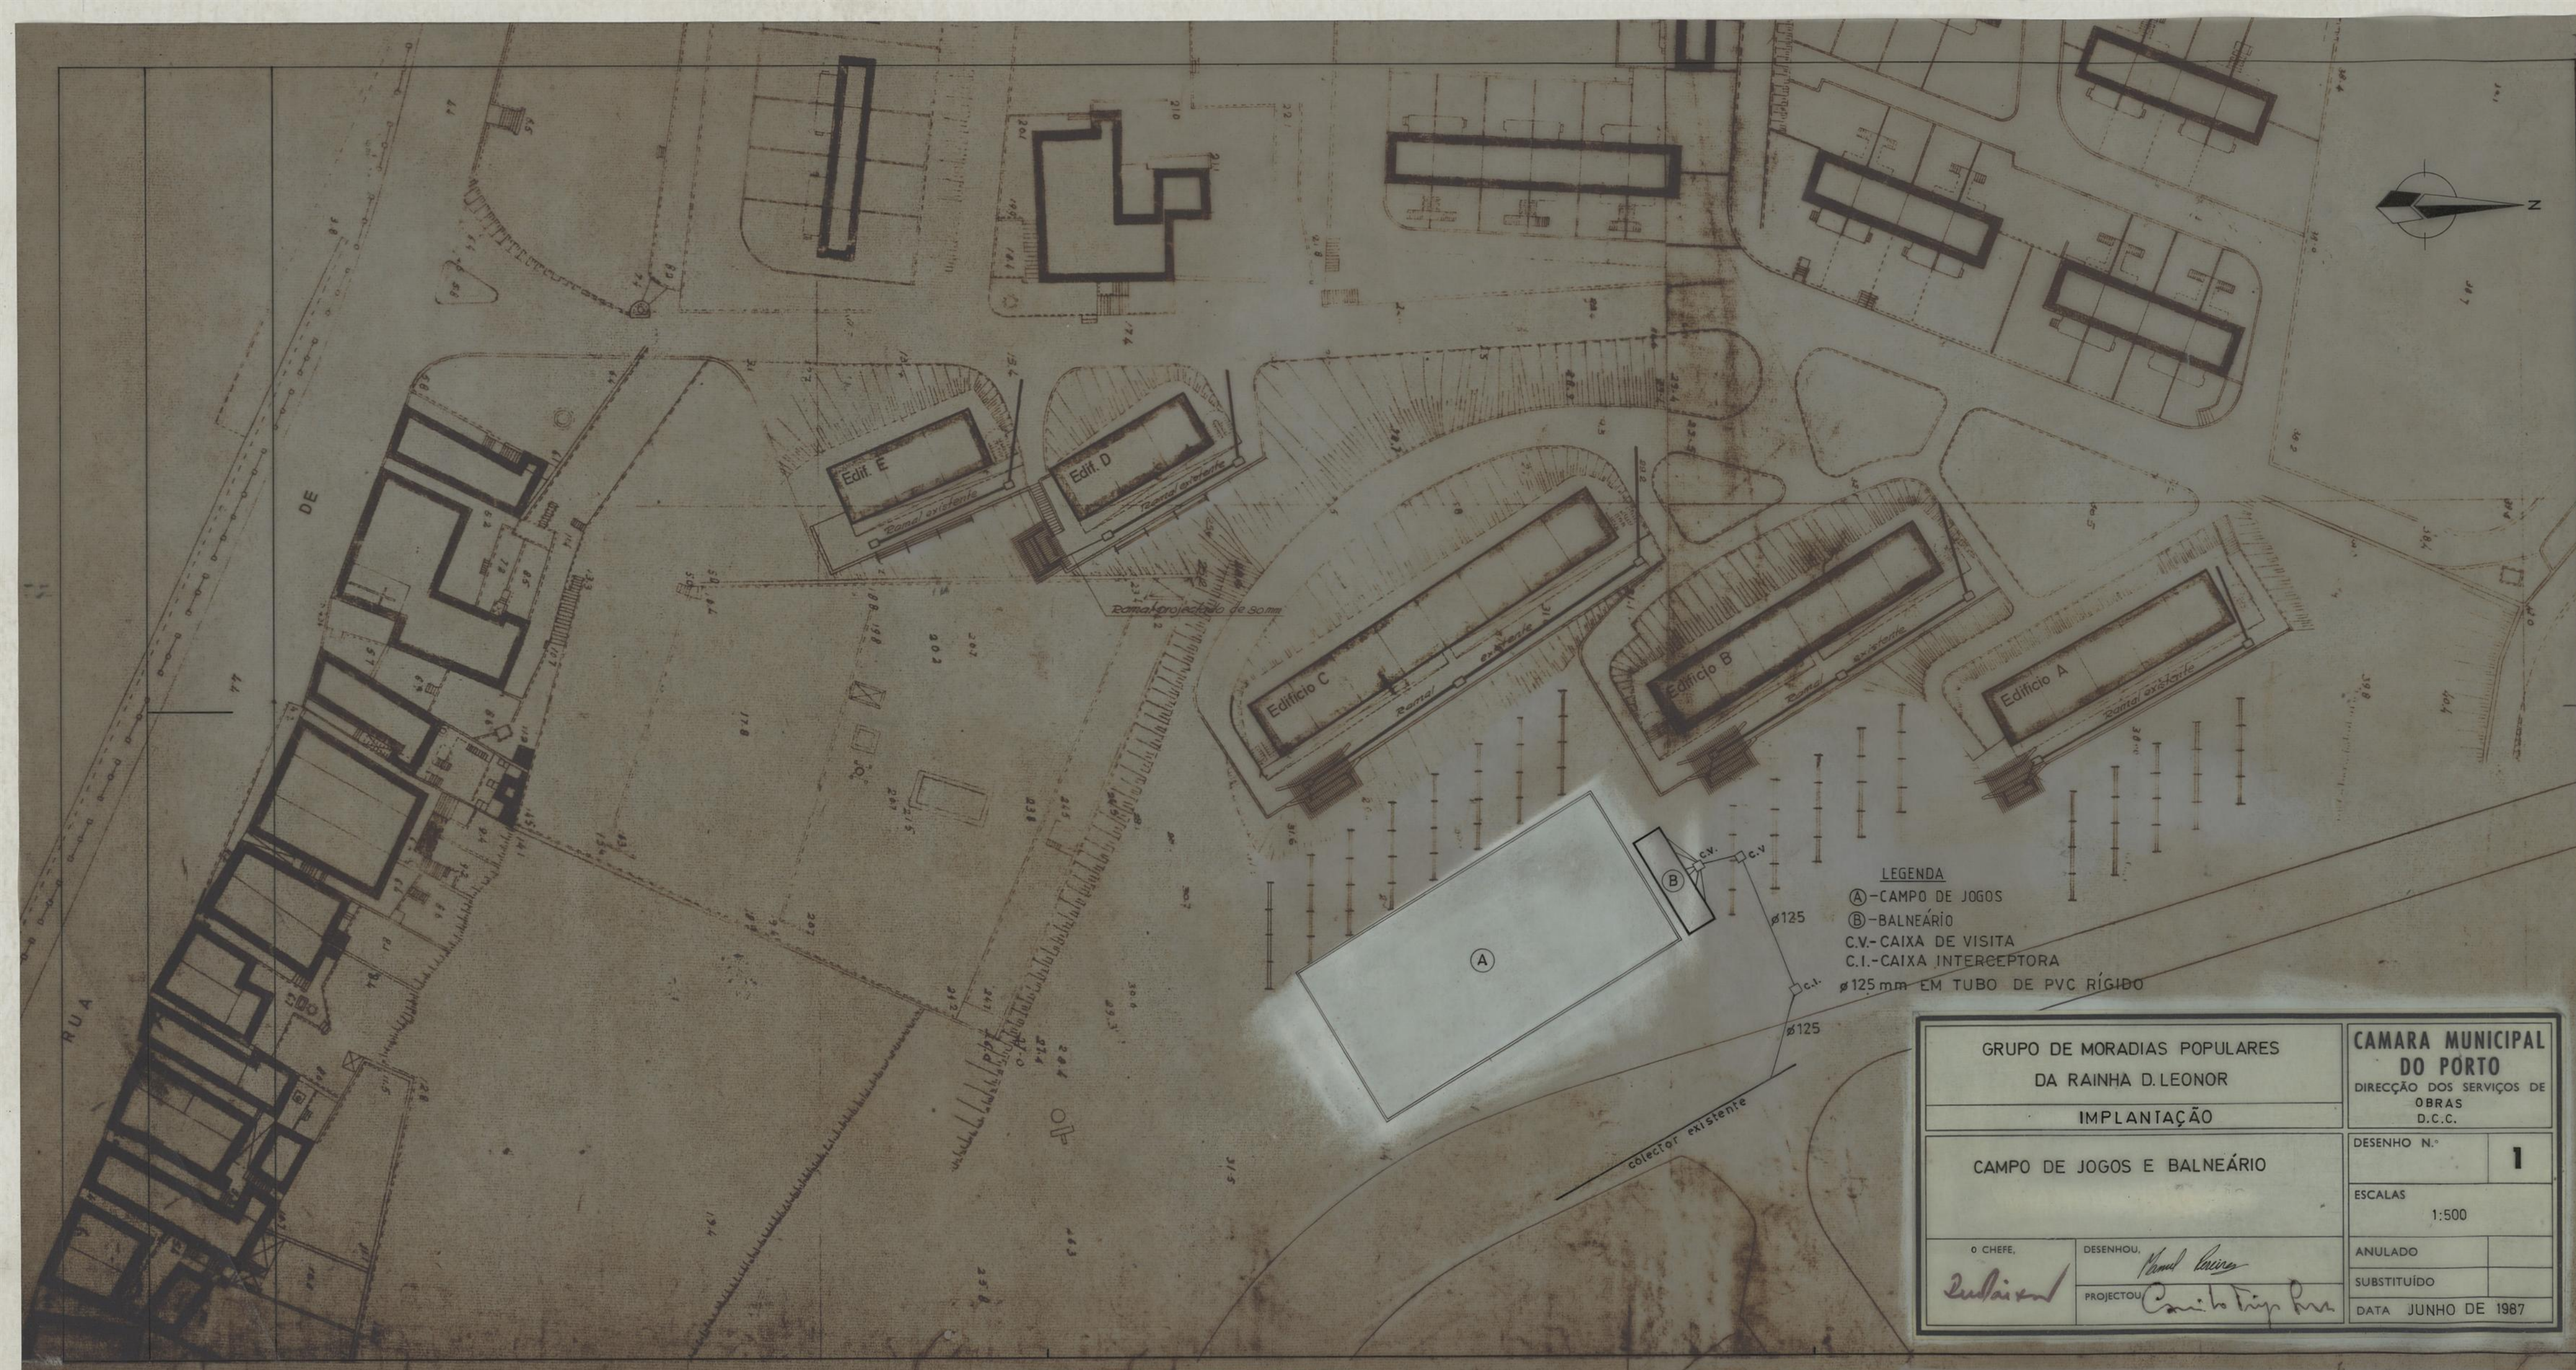

LEGENDA

- (A) - CAMPO DE JOGOS
- (B) - BALNEÁRIO
- C.V. - CAIXA DE VISITA
- C.I. - CAIXA INTERCEPTORA
- Ø 125 mm EM TUBO DE PVC RÍGIDO

GRUPO DE MORADIAS POPULARES
DA RAINHA D. LEONOR

IMPLANTAÇÃO

CAMPO DE JOGOS E BALNEÁRIO

O CHEFE,

DESENHOU,

PROJECTOU,

CAMARA MUNICIPAL
DO PORTO

DIRECÇÃO DOS SERVIÇOS DE
OBRAS
D.C.C.

DESENHO N.º

1

ESCALAS

1:500

ANULADO

SUBSTITUÍDO

DATA JUNHO DE 1987