

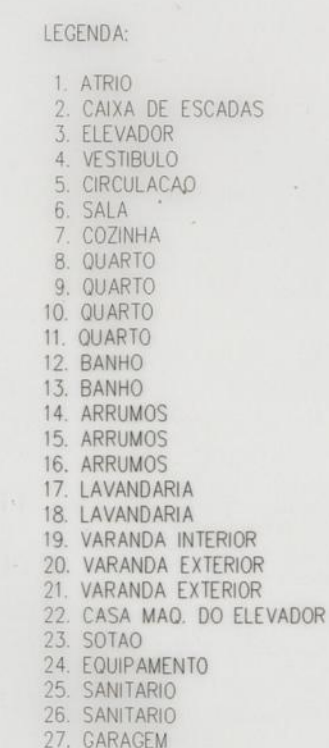


Desenho: _____ Escala: _____	CAD 2018 ROBA	CAMARA MUNICIPAL DO PORTO GRUPO DE HABITAÇÕES SOCIAIS NAS ANTAS	PORTO	Desenho nº 206.95.216 Projeto nº 206.95
PROJECTO DAS INSTALAÇÕES ELÉCTRICAS				
- INSTALAÇÃO DE ILUMINAÇÃO				
PROJECTO DE EXECUÇÃO EDIFÍCIO 9				
PLANTAS DOS NÍVEIS 5 E 6				
Este desenho é propriedade de ENGENHEIRO RODRIGUES GOMES & ASSOCIADOS, Lda e não pode ser reproduzido, divulgado ou copiado no todo ou em parte, sem autorização expressa. Reservados todos os direitos pela legislação em vigor. DEC-LEI 83/765 (14 Mar).				

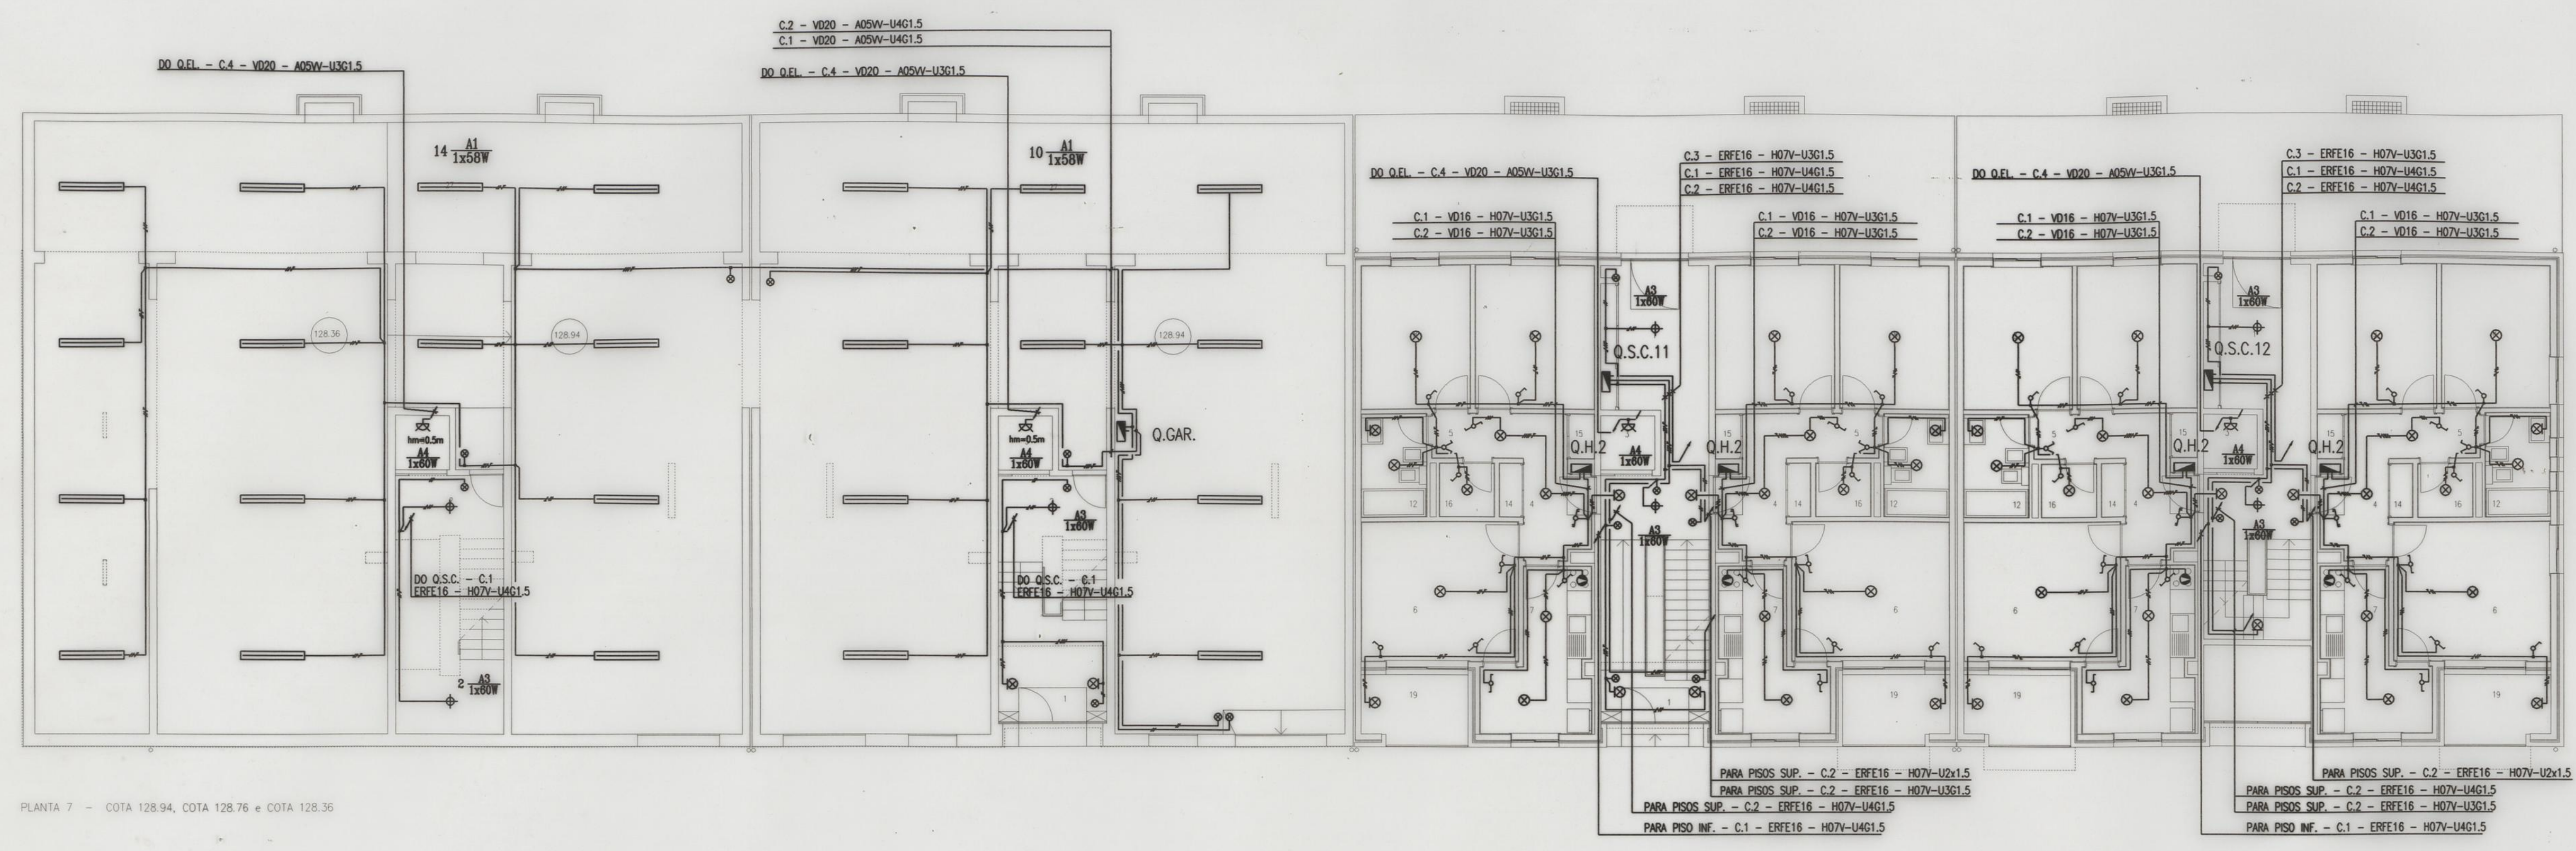


- LEGENDA:
1. ATRIO
 2. CAIXA DE ESCADAS
 3. ELEVADOR
 4. VESTIBULO
 5. CIRCULACAO
 6. SALA
 7. COZINHA
 8. QUARTO
 9. QUARTO
 10. QUARTO
 11. QUARTO
 12. BANHO
 13. BANHO
 14. ARRUMOS
 15. ARRUMOS
 16. ARRUMOS
 17. LAVANDARIA
 18. LAVANDARIA
 19. VARANDA INTERIOR
 20. VARANDA EXTERIOR
 21. VARANDA EXTERIOR
 22. CASA MAD. DO ELEVADOR
 23. SOTAO
 24. EQUIPAMENTO
 25. SANITARIO
 26. SANITARIO
 27. GARAGEM


PLANTA 7 - COTA 128.94, COTA 128.76 e COTA 128.36

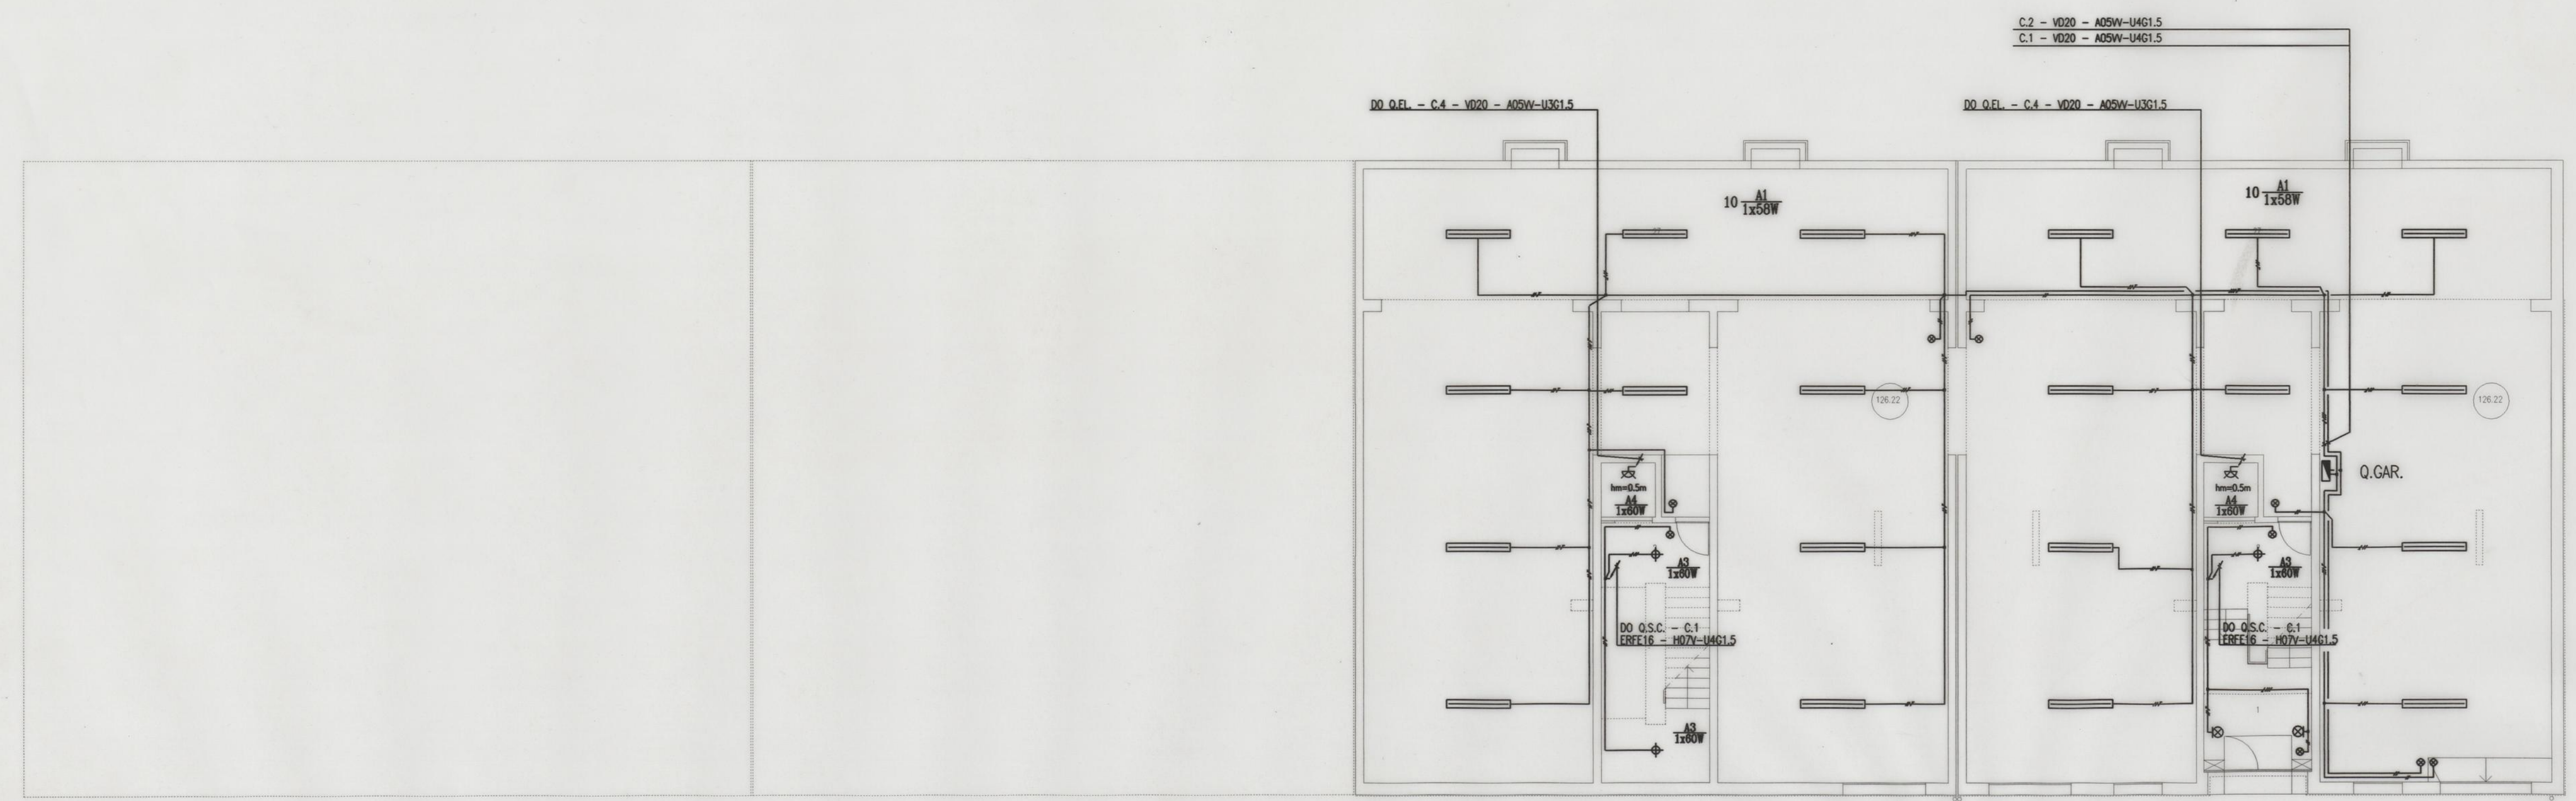


PLANTA 8 - COTA 126.22

FERSIR – TELAS FINAIS

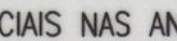Desenhos: Projecto: Escala:	11-95 1:100 R&GA	CAMARA MUNICIPAL DO PORTO GRUPO DE HABITAÇÕES SOCIAIS NAS ANTAS	Desenho nº 206.95.215 Projecto nº 206.95
PROJECTO DAS INSTALAÇÕES ELÉCTRICAS			
- INSTALAÇÃO DE ILUMINAÇÃO EDIFÍCIO 9 			
PROJECTO DE EXECUÇÃO PLANTAS DOS ANDares 7 E 8 ENGENHEIRO RODRIGUES GOMES & ASSOCIADOS CONSULTORES DE INSTALAÇÕES ELÉCTRICAS, Lda rua Sá de Menezes, 188 - 4100 Porto tel:071887 / 0715438 - telex: 016287			

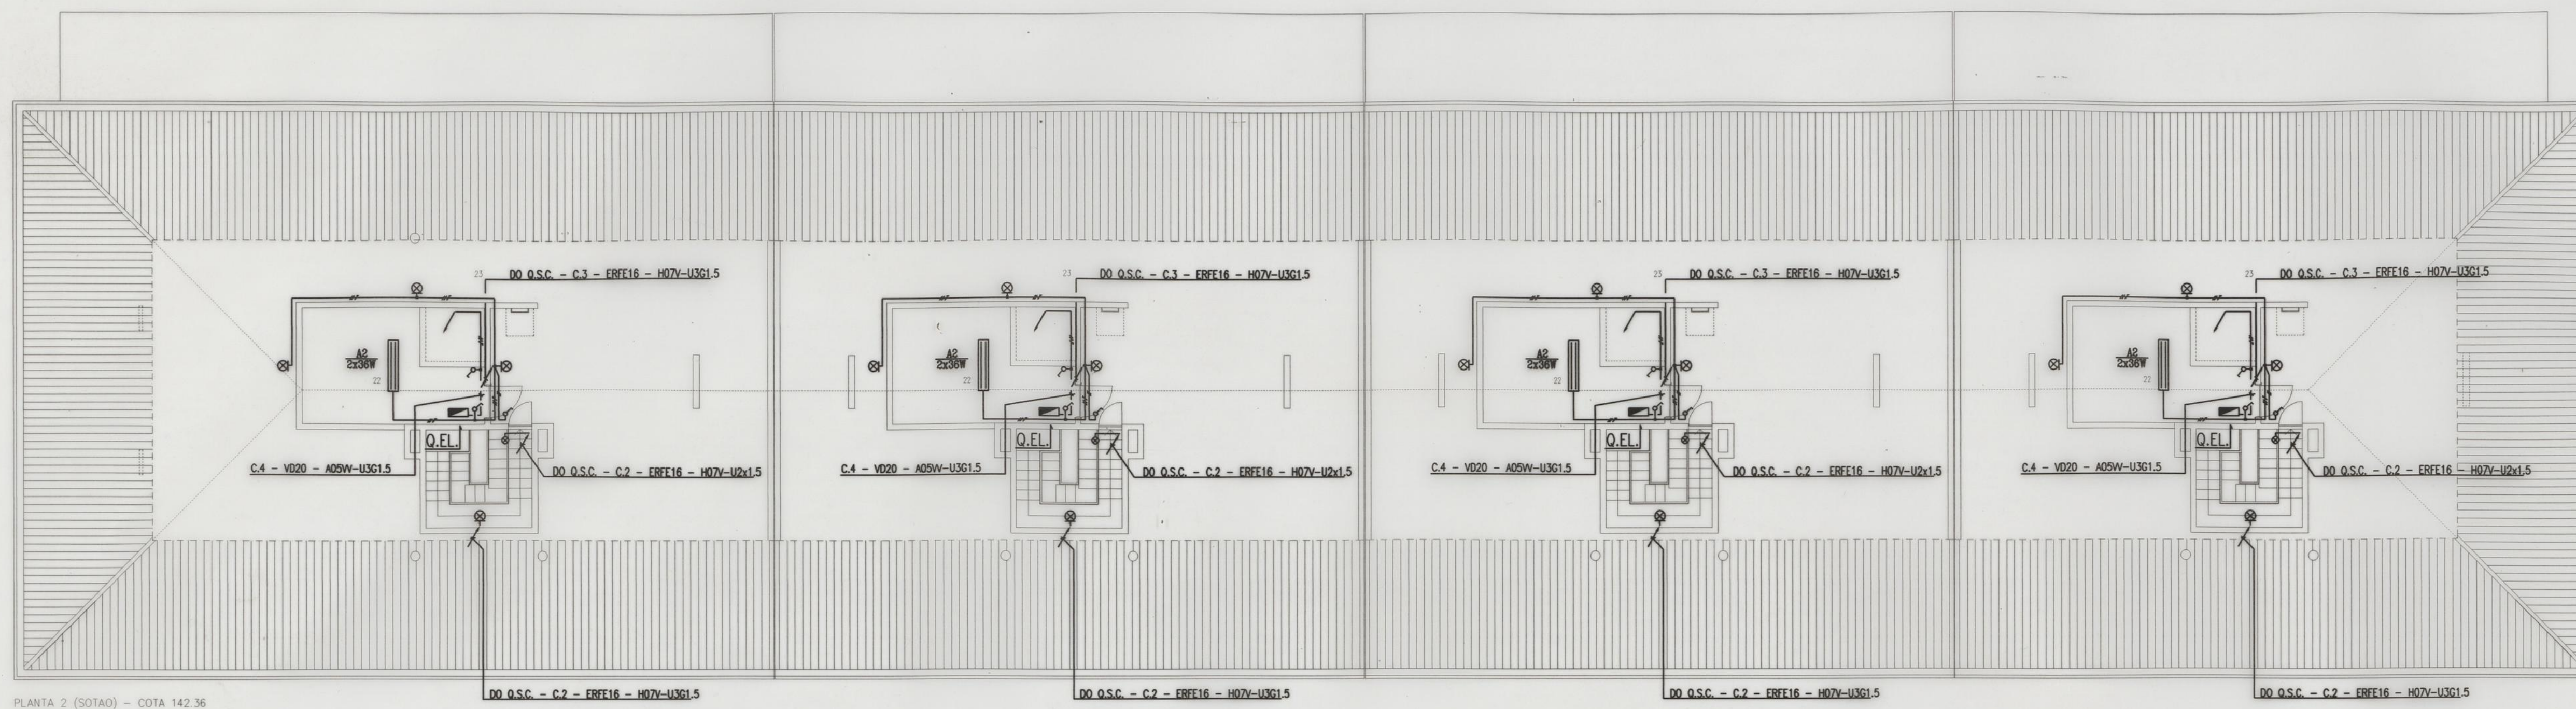

- LEGENDA:
- 1. ATRIO
 - 2. CAIXA DE ESCADAS
 - 3. ELEVADOR
 - 4. VESTIBULO
 - 5. CIRCULACAO
 - 6. SALA
 - 7. COZINHA
 - 8. QUARTO
 - 9. QUARTO
 - 10. QUARTO
 - 11. QUARTO
 - 12. BANHO
 - 13. BANHO
 - 14. ARRUMOS
 - 15. ARRUMOS
 - 16. ARRUMOS
 - 17. LAVANDARIA
 - 18. LAVANDARIA
 - 19. VARANDA INTERIOR
 - 20. VARANDA EXTERIOR
 - 21. VARANDA EXTERIOR
 - 22. CASA MAO DO ELEVADOR
 - 23. SOTAO
 - 24. EQUIPAMENTO
 - 25. SANITARIO
 - 26. SANITARIO
 - 27. GARAGEM

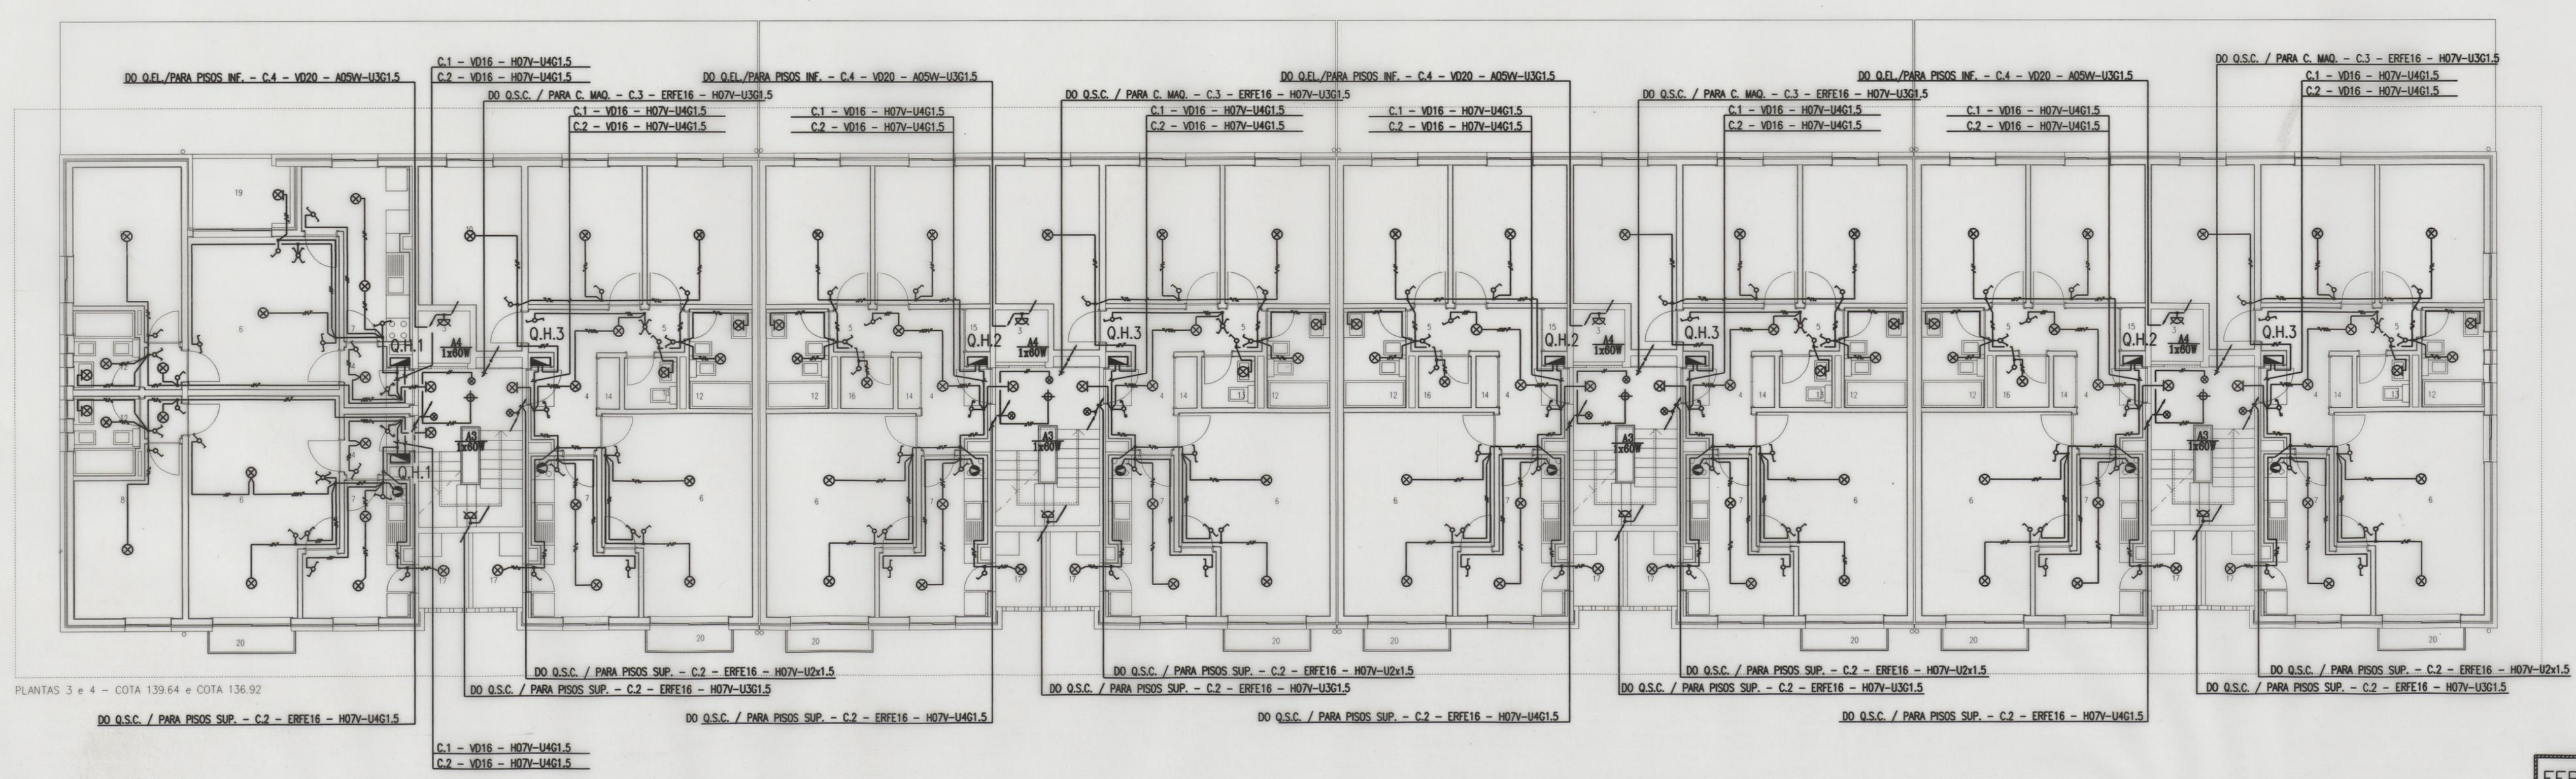

FERSIR - TELAS FINAIS

Desenho:	CAD	CAMARA MUNICIPAL DO PORTO GRUPO DE HABITAÇÕES SOCIAIS NAS ANTAS PORTO	Desenho nº
Projecto:	11-95		206.95.217
Escala:	1:100		Projecto nº 206.95

PROJECTO DAS INSTALAÇÕES ELÉCTRICAS

- INSTALAÇÃO DE ILUMINAÇÃO

PROJECTO DE EXECUÇÃO

EDIFÍCIO 9

PLANTAS DOS NÍVEIS 2 A 4

Este desenho é propriedade de ENGENHEIRO RODRIGUES GOMES & ASSOCIADOS, Lda e não pode ser reproduzido, divulgado ou copiado no todo ou em parte, sem autorização expressa. Reservados todos os direitos pela legislação em vigor. DEC-LEI 83/85 (14 Mar.)

ENGENHEIRO RODRIGUES GOMES & ASSOCIADOS
CONSULTORES DE INSTALAÇÕES ELÉCTRICAS, Lda
Rua José de Melles, 189 - 4100 Porto
Tel: 0171897 / 0175438 - Telex: 0101267