



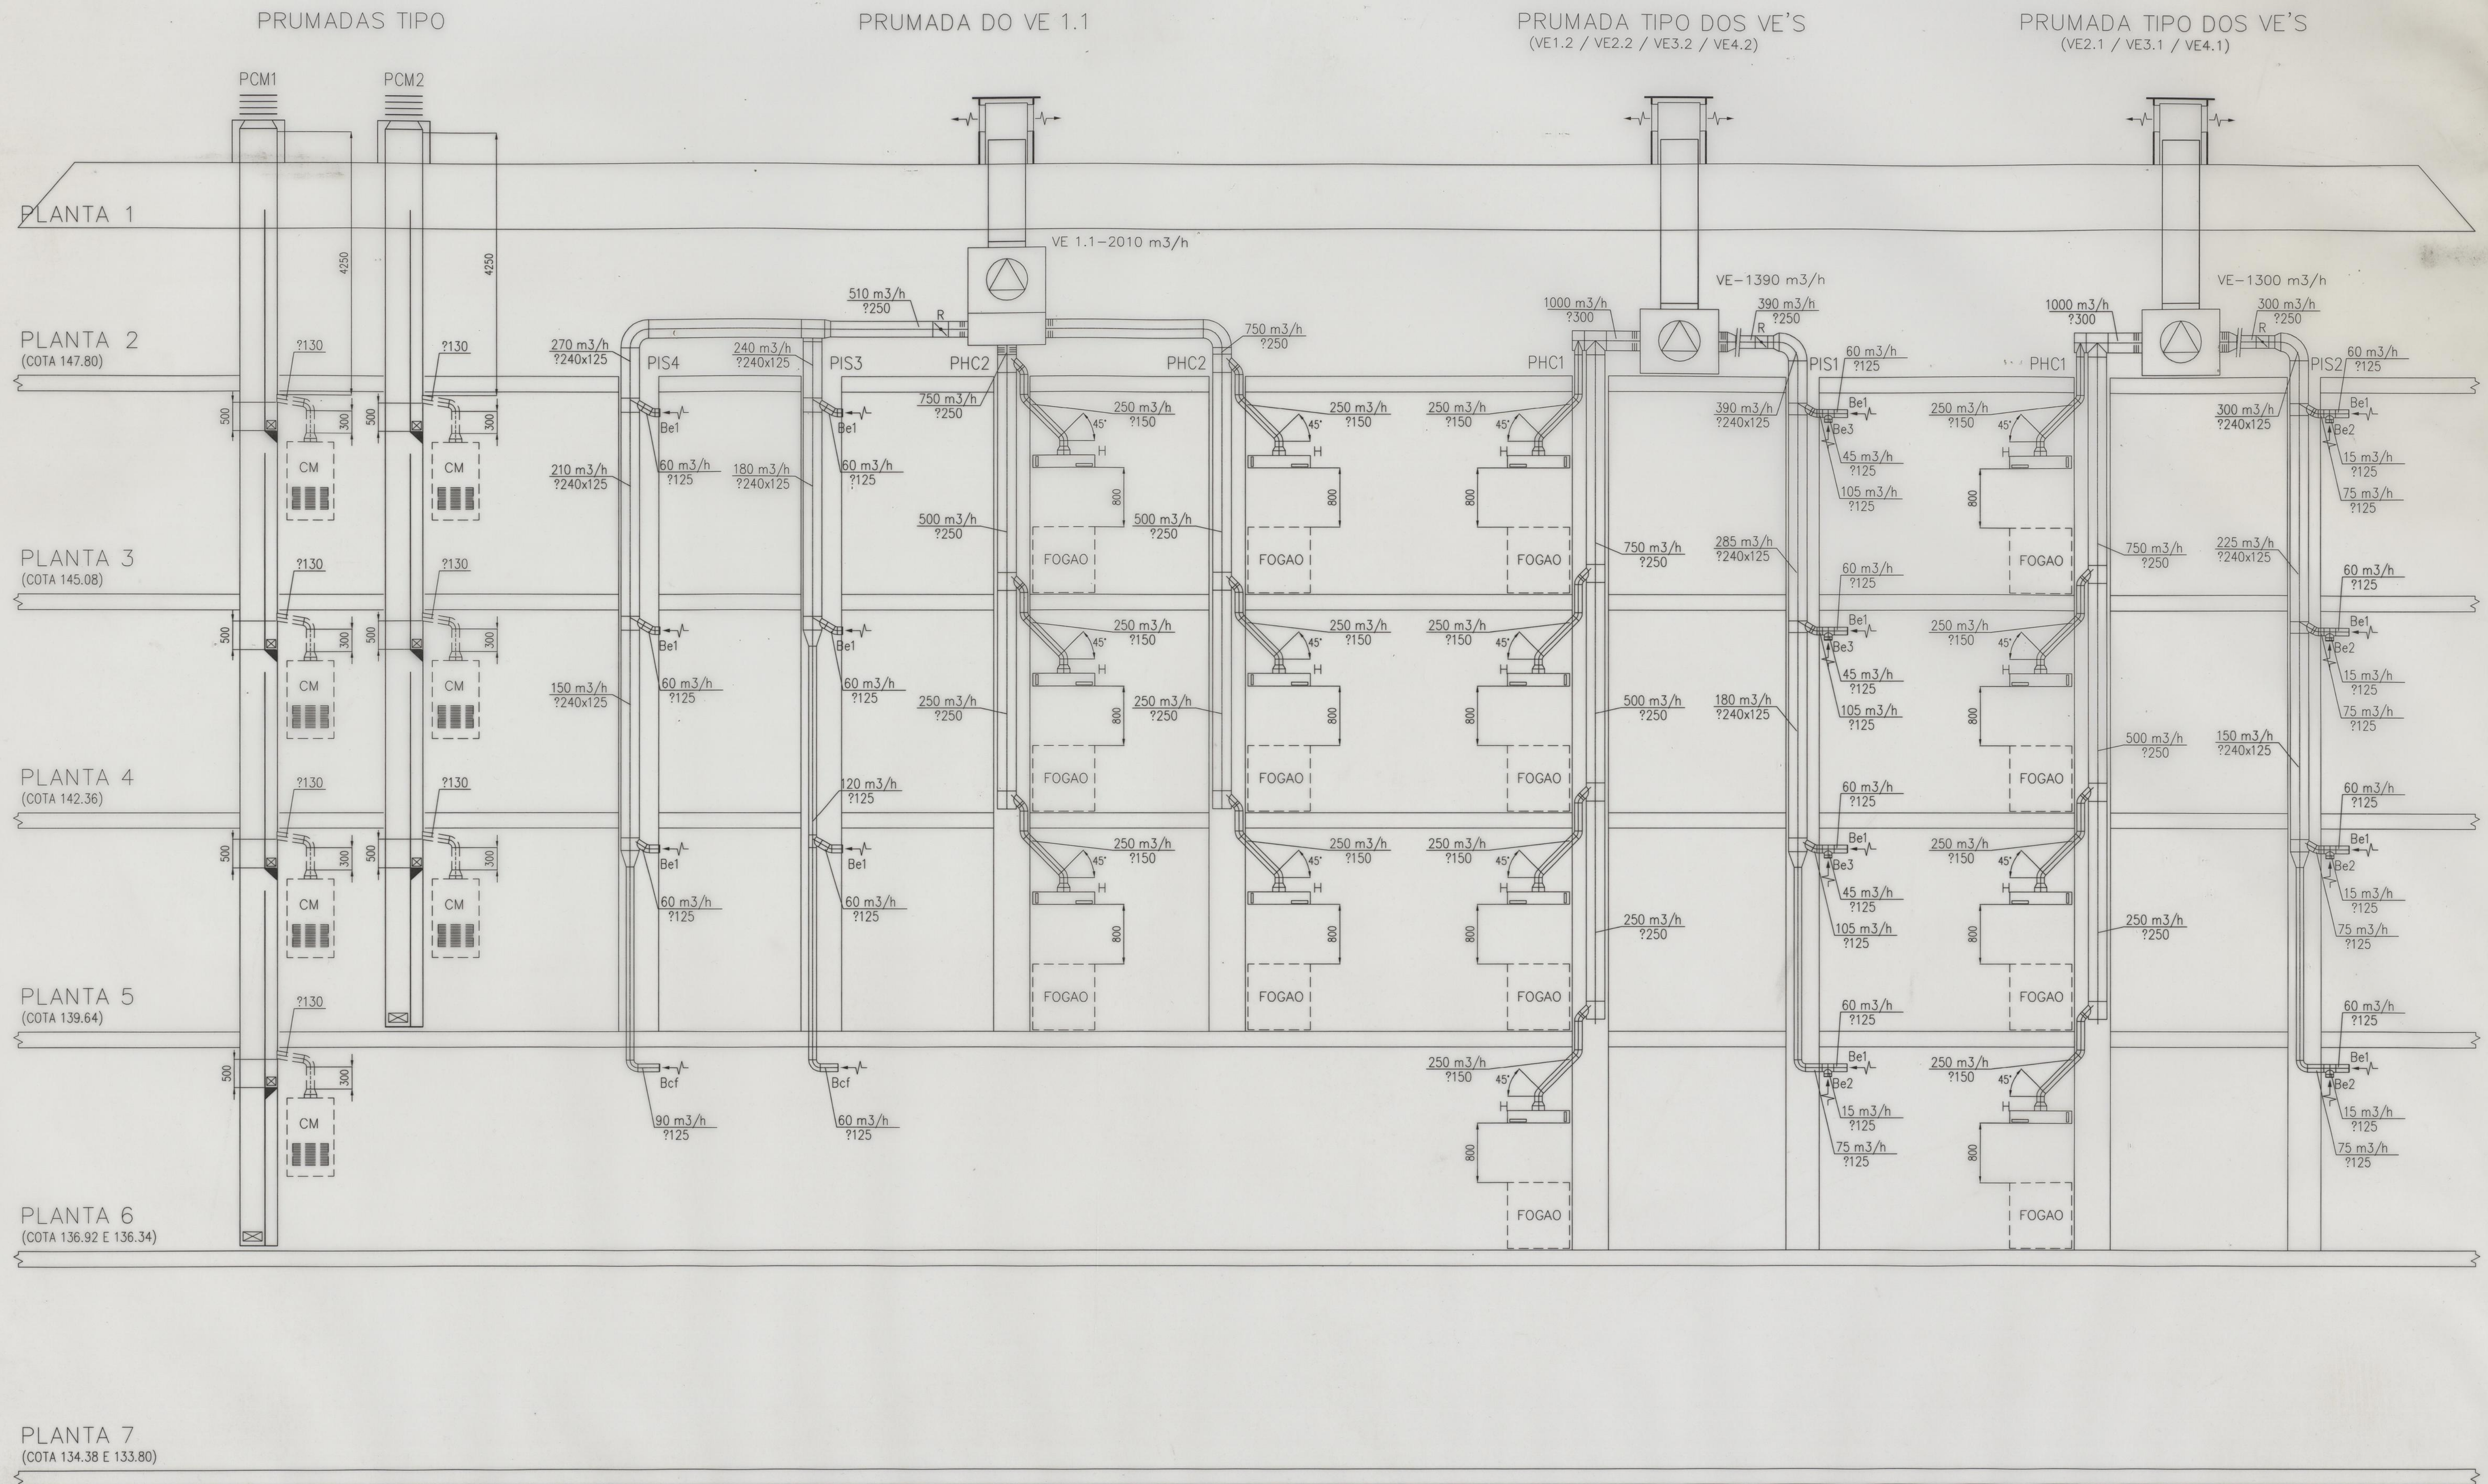


REF.	DESIGNAÇÃO
CM	Caldeira Mural (esquentador)
VE	Ventilador de Extracção
H	Hóste (aparelho-luzes)
Be1	Bocas de extracção tipo FRANCE-AIR BEA 60
Be2	Bocas de extracção tipo FRANCE-AIR BEA 15
Be3	Bocas de extracção tipo FRANCE-AIR BEA 45
Bcf	Bocas de extracção corta-fogo tipo KAM BSV 2125
Gex	Grelhas tipo S&P GRA - 150
Gv	Grelhas tipo S&P GRI - 200
R	Registo manual


- LEGENDA:
1. ATRIO
 2. CAIXA DE ESCADAS
 3. ELEVADOR
 4. VESTIBULO
 5. CIRCULACAO
 6. SALA
 7. COZINHA
 8. QUARTO
 9. QUARTO
 10. QUARTO
 11. QUARTO
 12. BANHO
 13. BANHO
 14. ARRUMOS
 15. ARRUMOS
 16. ARRUMOS
 17. LAVANDARIA
 18. LAVANDARIA
 19. VARANDA INTERIOR
 20. VARANDA EXTERIOR
 21. VARANDA EXTERIOR
 22. CASA MAQ. DO ELEVADOR
 23. SOTAO
 24. EQUIPAMENTO
 25. SANITARIO
 26. SANITARIO
 27. GARAGEM

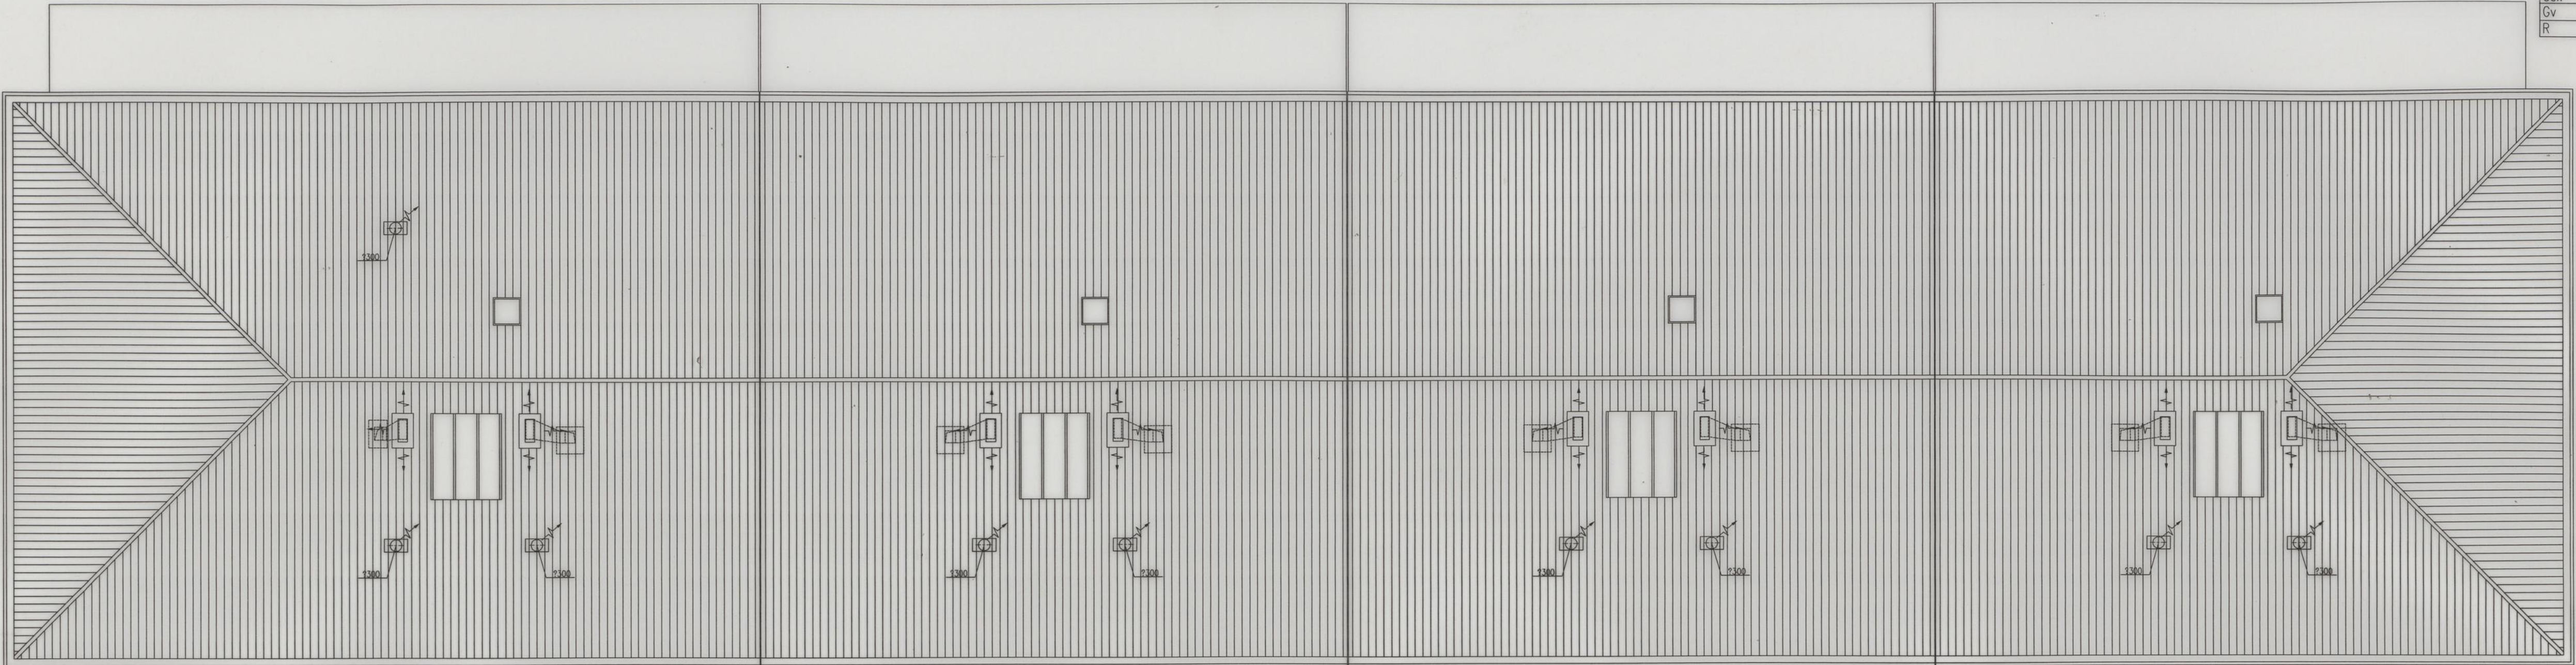

PLANTA 1 (COBERTURA)

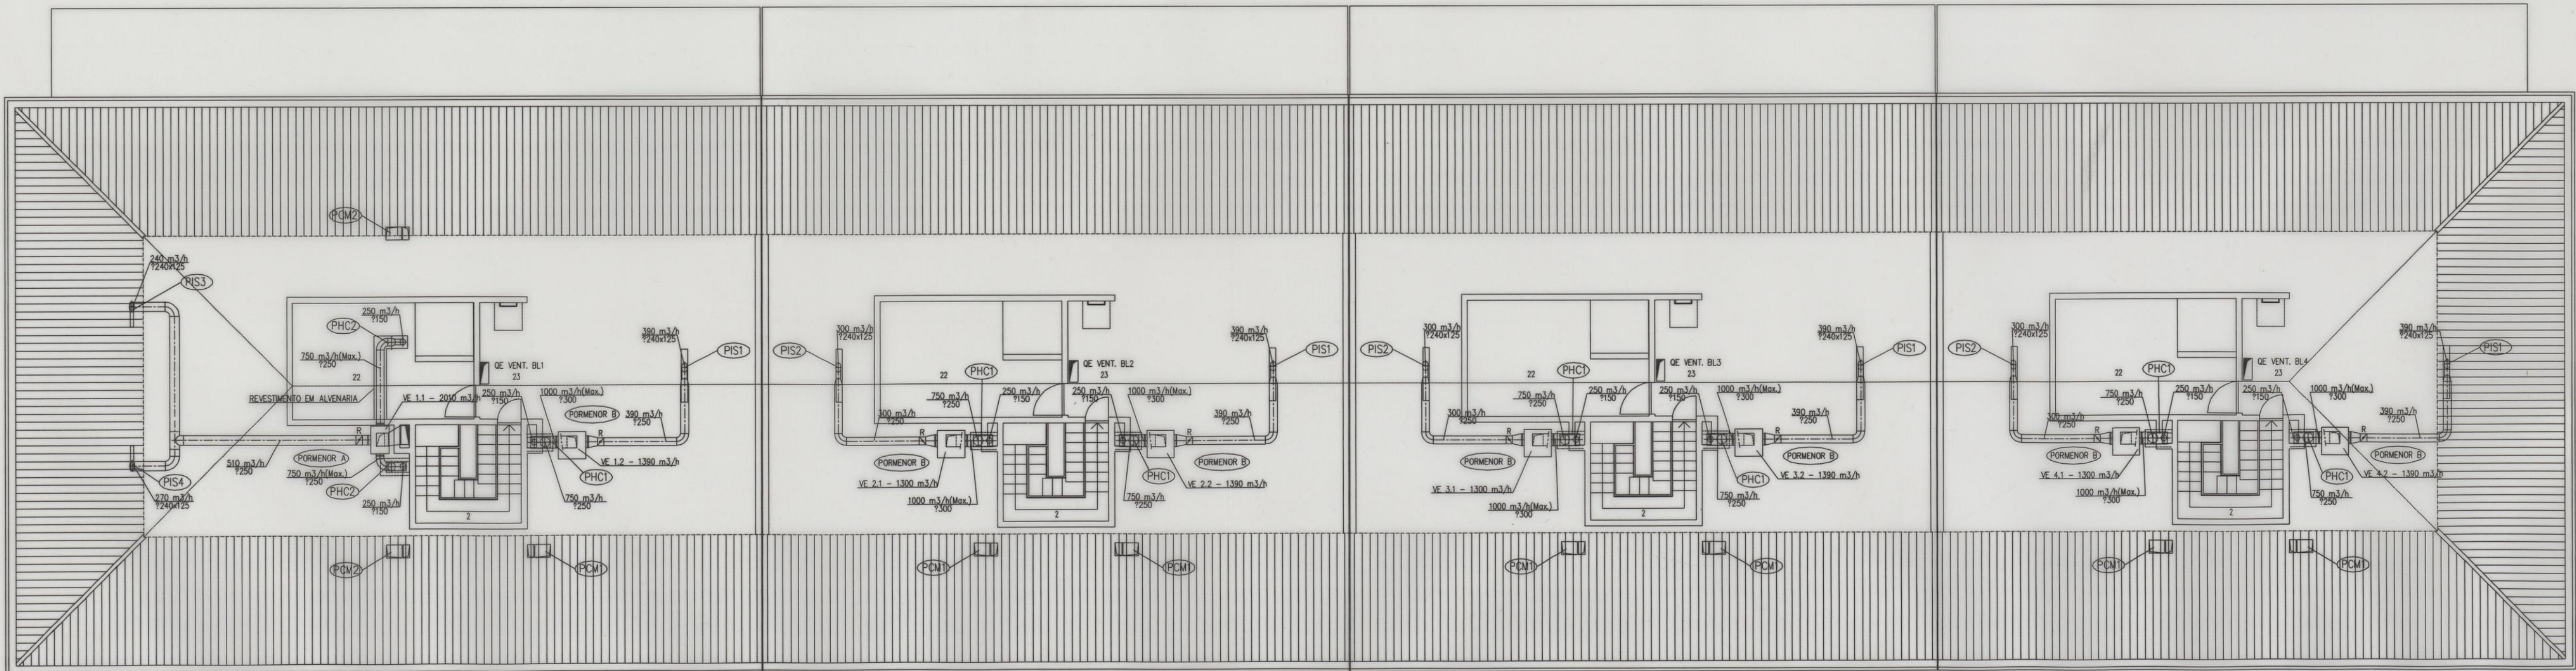


PLANTA 2 (SOTAO) - COTA 147.80

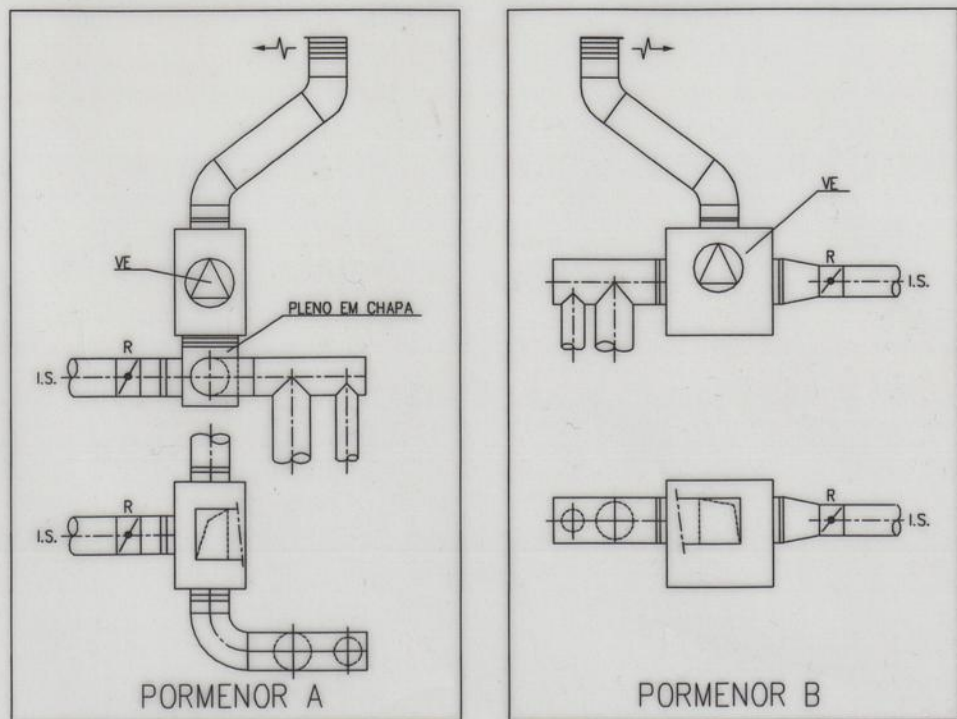

Desenhou: 11-95 PEDRO	CÂMARA MUNICIPAL DO PORTO	Desenho nº 132.95.01/2
Projectou: 11-95 PSA	GRUPO DE HABITAÇÕES SOCIAIS NAS ANTAS	PORTO
Escala: 1:100		Projecto nº 132.95
INSTALAÇÕES DE VENTILAÇÃO E DE EXAUSTÃO DE FUMOS E GASES DE COMBUSTÃO		
EDIFÍCIO 1		
PLANTAS 1 e 2		
PROJECTO DE EXECUÇÃO		
Este desenho é propriedade de ENGENHEIRO RODRIGUES GOMES & ASSOCIADOS, (do e não pode ser reproduzido, divulgado ou copiado, no todo ou em parte, sem autorização expressa. Reservados todos os direitos pela legislação em vigor, DEC-LEI 63/85 (14 Mar.))		


ENGENHEIRO RODRIGUES GOMES & ASSOCIADOS
CONSULTORES DE INSTALAÇÕES ESPECIAIS LDA.
Rua do General de Noll, 189 - 4100 Porto
Tel. 6171897 / 6175438 - Telex 6101267

REF.	DESIGNAÇÃO
CM	Caldeira Mural (esquentador)
VE	Ventilador de Extracção
H	Hotte (apanha-fumos)
Be1	Bocas de extracção tipo FRANCE-AIR BEA 60
Be2	Bocas de extracção tipo FRANCE-AIR BEA 15
Be3	Bocas de extracção tipo FRANCE-AIR BEA 45
Be4	Bocas de extracção corta-fogo tipo KAVI BSV 2125
Gex	Grelhas tipo S&P GRA - 150
Gv	Grelhas tipo S&P GRI - 200
R	Registo manual

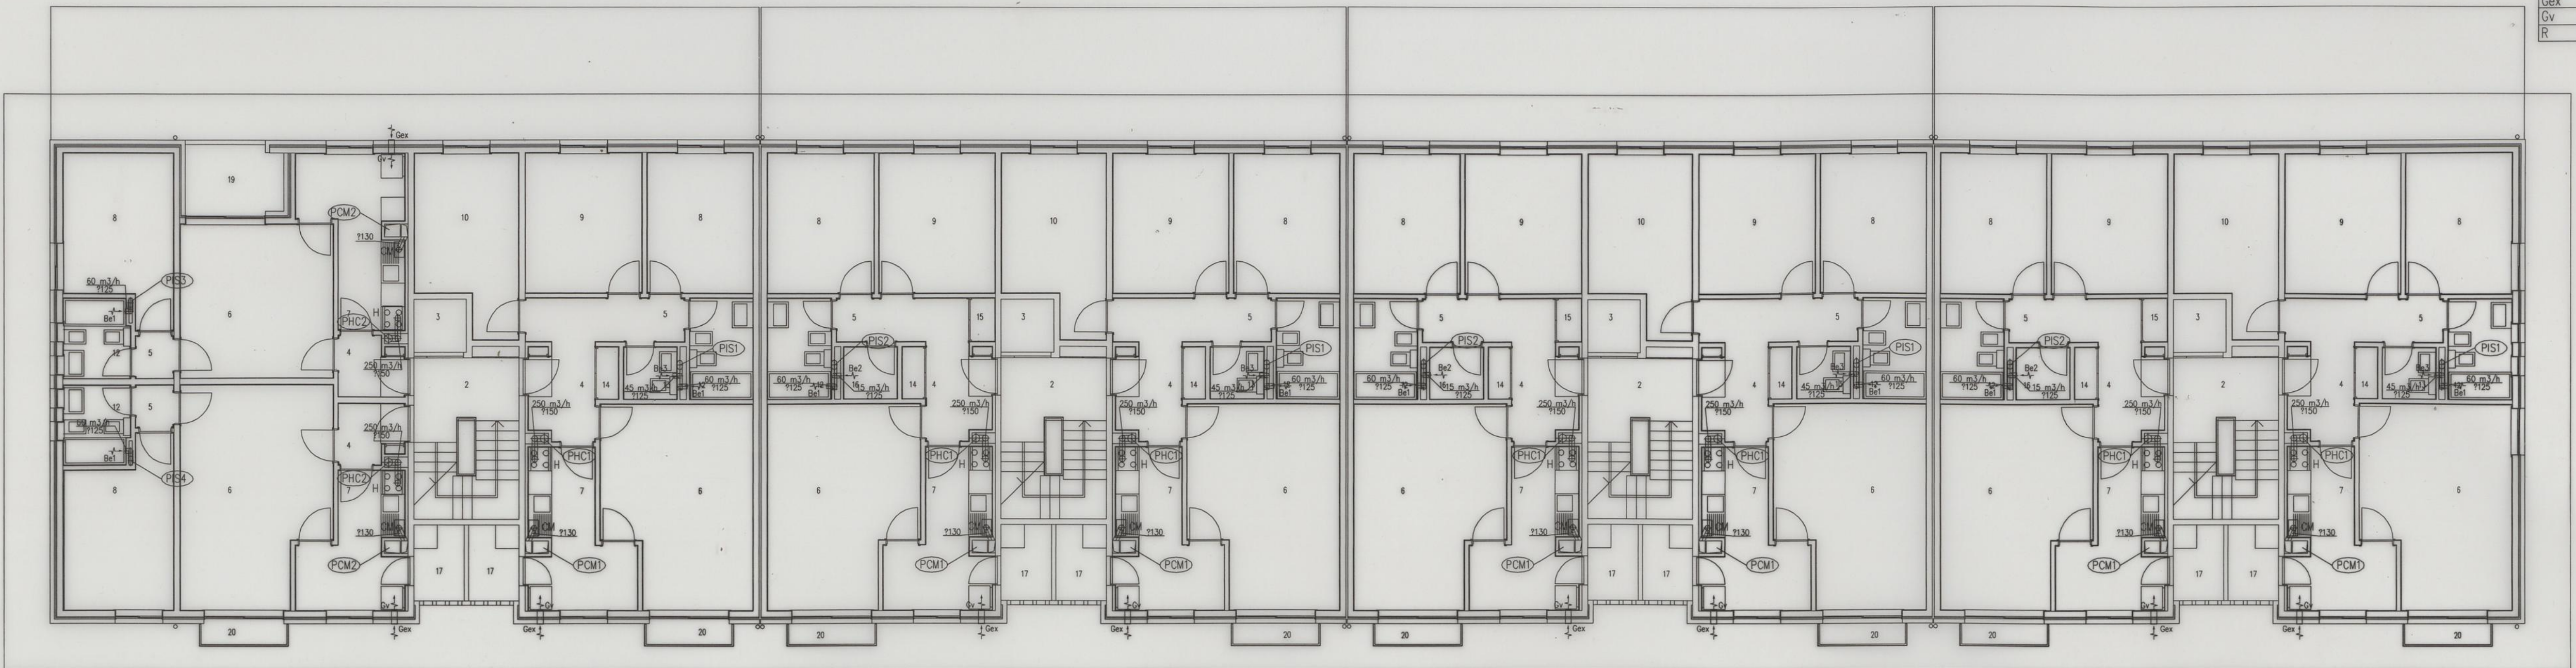


PLANTAS 3 e 4 - COTA 145.08 e COTA 142.36

- LEGENDA:
- 1. ATRO
 - 2. CASA DE ESCADAS
 - 3. ELEVADOR
 - 4. VESTIBULO
 - 5. CIRCULACAO
 - 6. SALA
 - 7. COZINHA
 - 8. QUARTO
 - 9. QUARTO
 - 10. QUARTO
 - 11. QUARTO
 - 12. BANHO
 - 13. BANHO
 - 14. ARRUMOS
 - 15. ARRUMOS
 - 16. ARRUMOS
 - 17. LAVANDARIA
 - 18. LAVANDARIA
 - 19. VARANDA INTERIOR
 - 20. VARANDA EXTERIOR
 - 21. VARANDA EXTERIOR
 - 22. CASA MAQ. DO ELEVADOR
 - 23. SOTAO
 - 24. EQUIPAMENTO
 - 25. SANITARIO
 - 26. SANITARIO
 - 27. GARAGEM

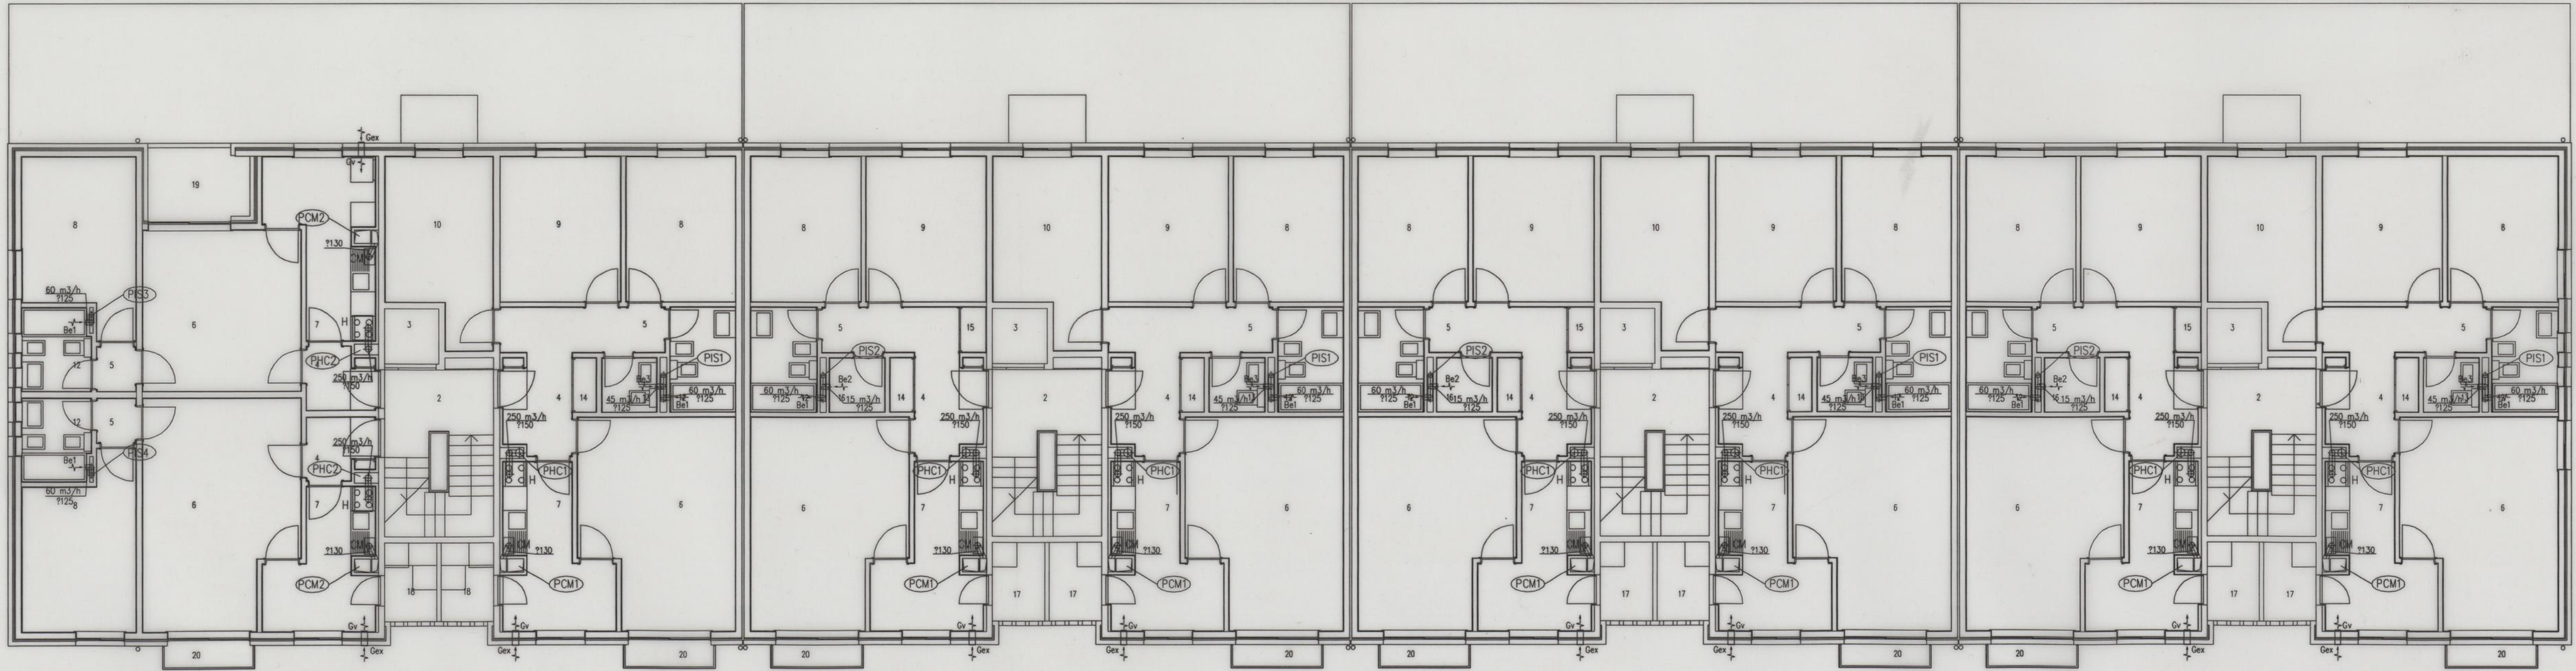


PLANTA 5 - COTA 139.64

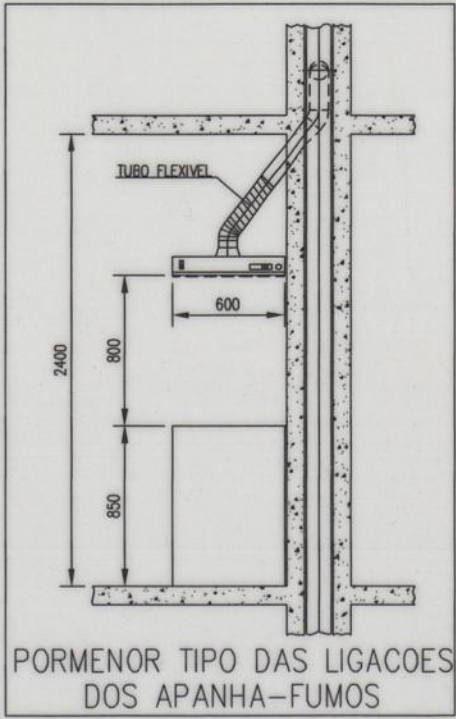


Desenho: 11-95 PEDRO PSA	CÂMARA MUNICIPAL DO PORTO	Desenho nº 132.95.01/3
Projecto: 11-95 PSA	GRUPO DE HABITAÇÕES SOCIAIS NAS ANTAS	PORTO Projecto nº 132.95
Escala: 1:100		
INSTALAÇÕES DE VENTILAÇÃO E DE EXAUSTÃO DE FUMOS E GASES DE COMBUSTÃO		
EDIFÍCIO 1 PLANTAS 3 a 5		
PROJECTO DE EXECUÇÃO		
Este desenho é propriedade de ENGENHEIRO RODRIGUES GOMES & ASSOCIADOS, Lda e não pode ser reproduzido, divulgado ou copiado no todo ou em parte, sem autorização expressa. Reservados todos os direitos pela legislação em vigor. DEC-LEI 63/85 (14 Mar.)		


ENGENHEIRO RODRIGUES GOMES & ASSOCIADOS, Lda
CONSULTORES DE INSTALAÇÕES ESPECIAIS LDA
Rua do Arco da Ribeira, 109 - 4100 Porto
Tel. 6171887 / 6175436 - telefax 6101287

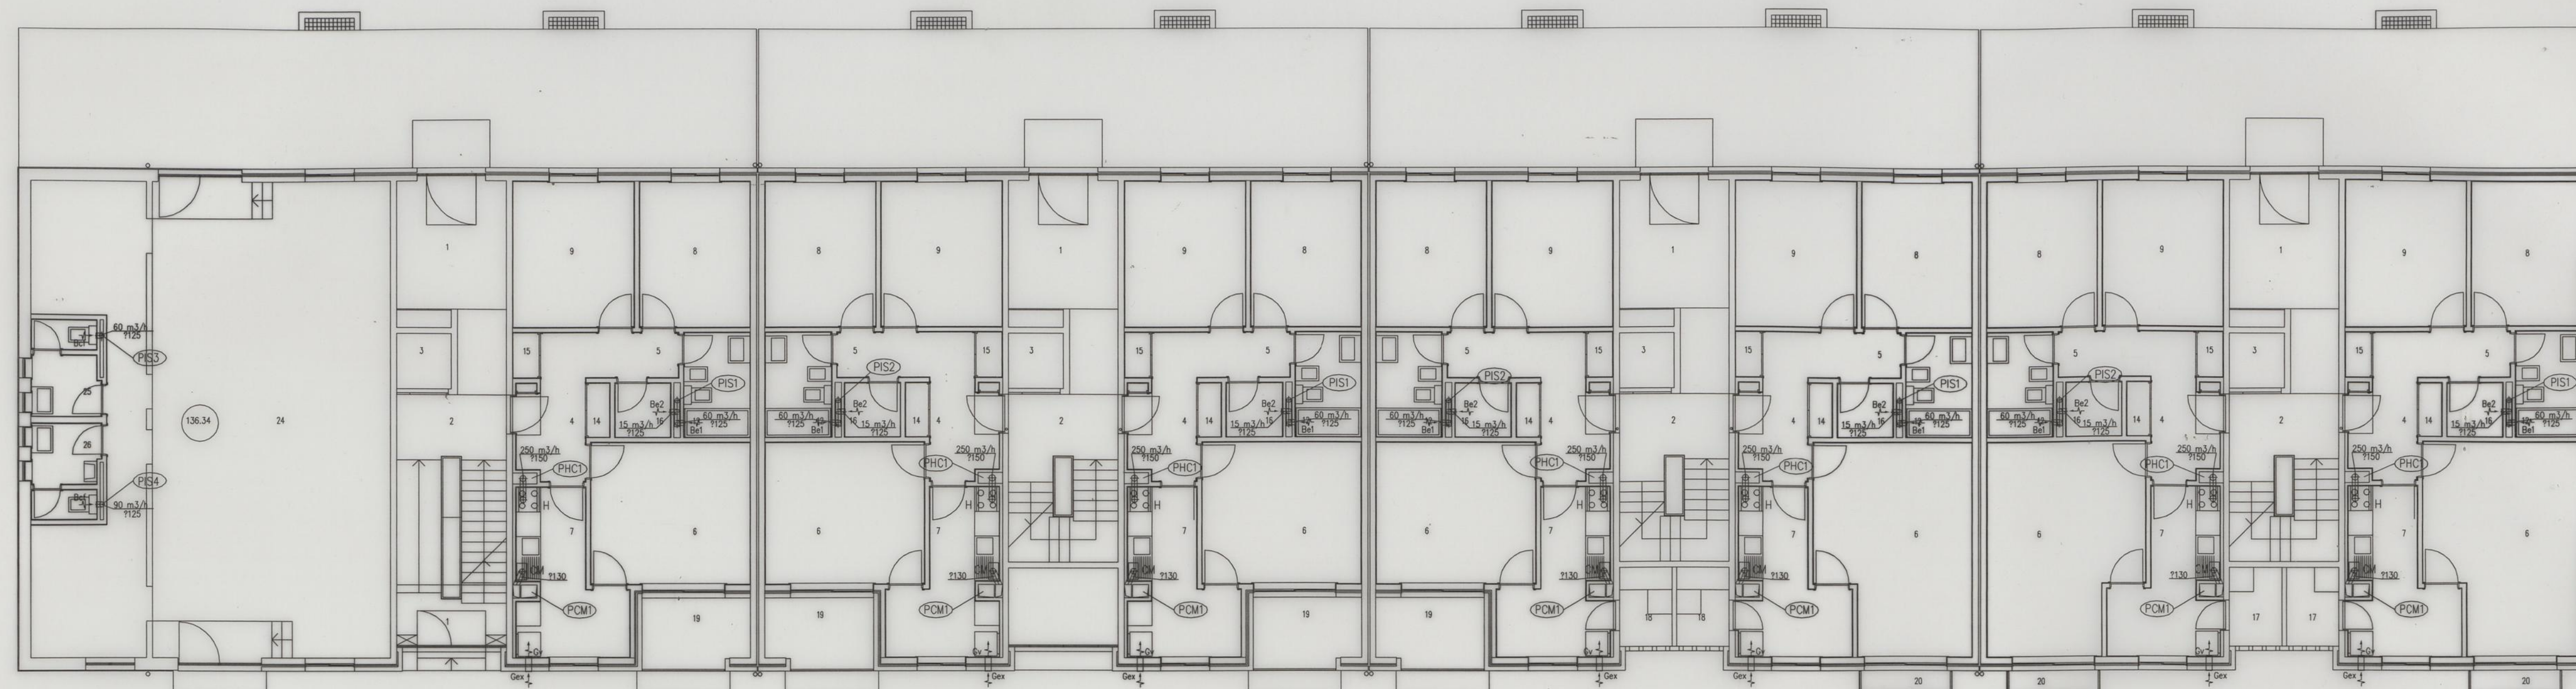

PLANTA 6 - COTA 136.92 e 136.34

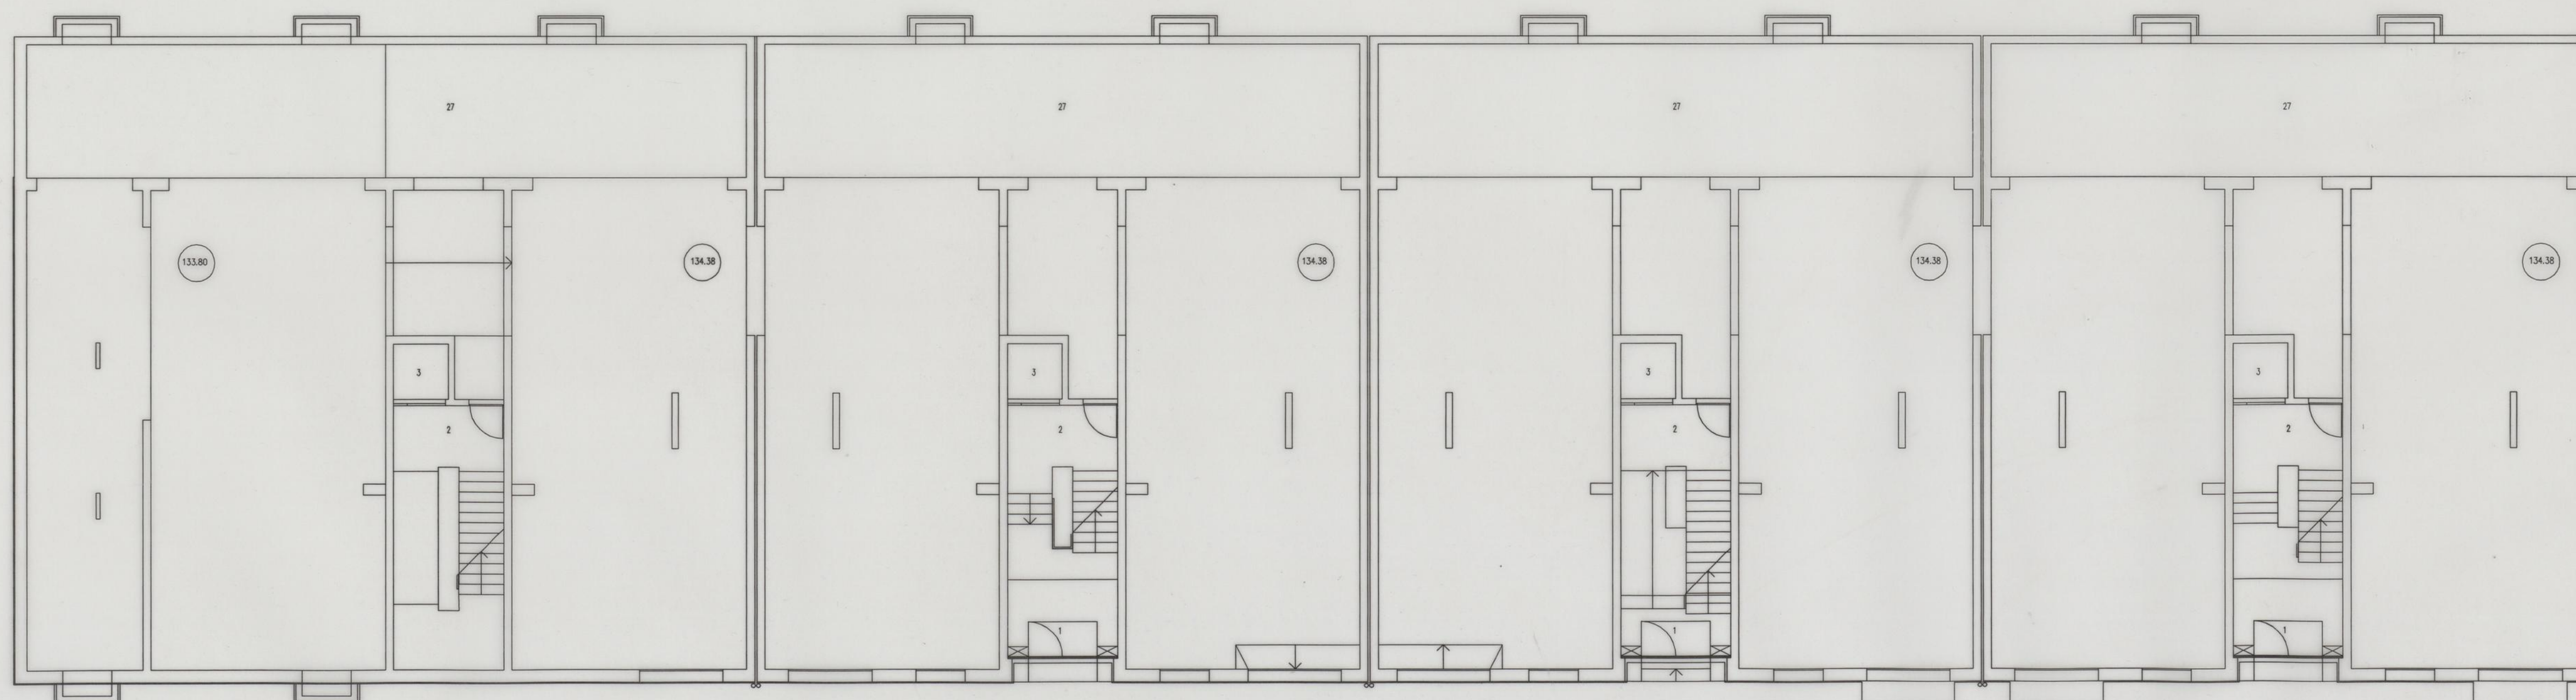

PLANTA 7 - COTA 134.38 e 133.80

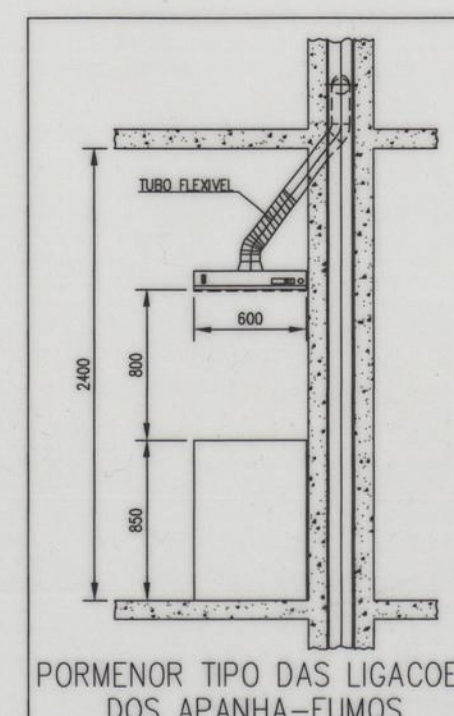

REF.	DESIGNAÇÃO
CM	Caldeira Mural (esquentador)
VE	Ventilador de Extracção
H	Holte (apanha-fumos)
Be1	Bocas de extracção tipo FRANCE-AIR BEA 60
Be2	Bocas de extracção tipo FRANCE-AIR BEA 15
Be3	Bocas de extracção tipo FRANCE-AIR BEA 45
Bcf	Bocas de extracção cortia-fogo tipo KAM BSV ?125
Gex	Grelhas tipo S&P GRA - 150
Gv	Grelhas tipo S&P GRI - 200
R	Registo manual

LEGENDA:

1. ATRO
2. CAIXA DE ESCADAS
3. ELEVADOR
4. VESTIBULO
5. CIRCULACAO
6. SALA
7. COZINHA
8. QUARTO
9. QUARTO
10. QUARTO
11. QUARTO
12. BANHO
13. BANHO
14. ARRUMOS
15. ARRUMOS
16. ARRUMOS
17. LAVANDARIA
18. LAVANDARIA
19. VARANDA INTERIOR
20. VARANDA EXTERIOR
21. VARANDA EXTERIOR
22. CASA MAQ. DO ELEVADOR
23. SOTAO
24. EQUIPAMENTO
25. SANITARIO
26. SANITARIO
27. GARAGEM

Desenho: 11-95	PEDRO PSA	CÂMARA MUNICIPAL DO PORTO	Desenho nº 132.95.01/4
Projecto: 11-95		GRUPO DE HABITAÇÕES SOCIAIS NAS ANTAS	PORTO
Escala: 1:100			Projecto nº 132.95

INSTALAÇÕES DE VENTILAÇÃO E DE EXAUSTÃO DE FUMOS E GASES DE COMBUSTÃO

EDIFÍCIO 1
PLANTAS 6 e 7

PROJETO DE EXECUÇÃO

Este desenho é propriedade de ENGENHEIRO RODRIGUES GOMES & ASSOCIADOS, Lda e não pode ser reproduzido, divulgado ou copiado no todo ou em parte, sem autorização expressa. Reservados todos os direitos pela legislação em vigor. DEC-LEI 63/85 (14 Mar.)