




REF.	DESIGNAÇÃO
CM	Câmara Mural (esquentador)
VE	Ventilador de Extracção
H	Hotta (apanha-fumos)
Be1	Bocas de extracção tipo FRANCE-AIR BEA 60
Be2	Bocas de extracção tipo FRANCE-AIR BEA 15
Be3	Bocas de extracção tipo FRANCE-AIR BEA 45
Bcf	Bocas de extracção corta-fogo tipo KAVI BSV 1125
Gex	Greijas tipo SAP GBA - 150
Gv	Greijas tipo SAP GRI - 200
R	Registo manual

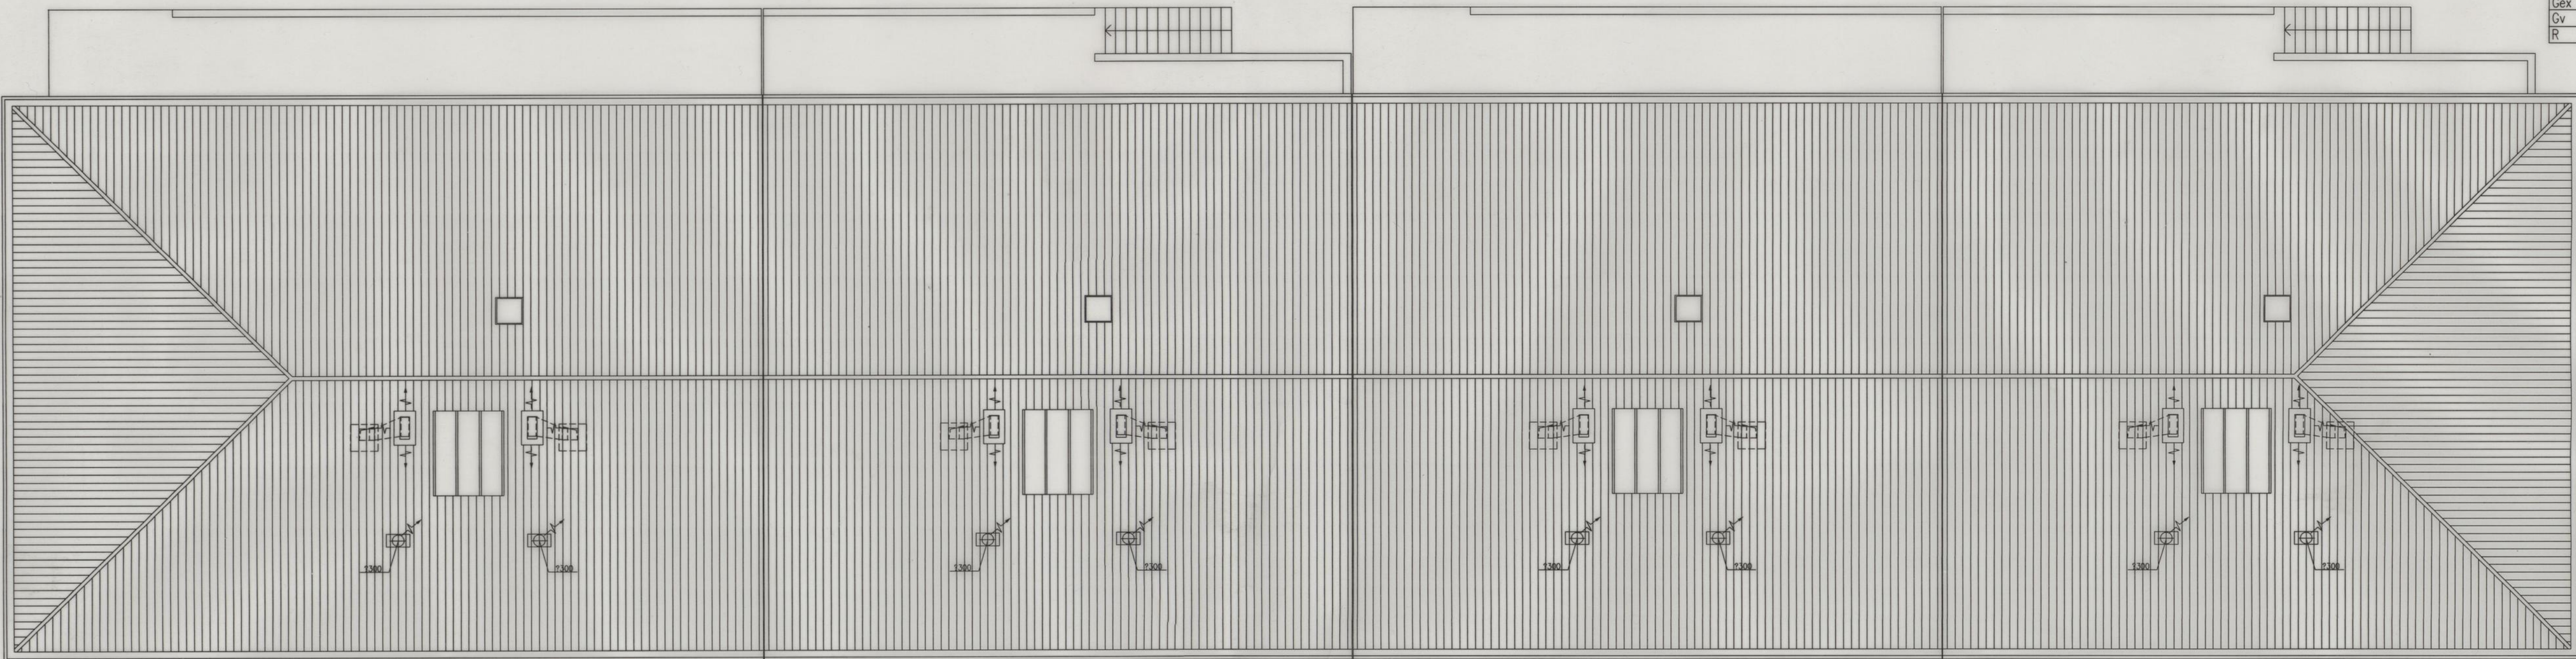

PLANTA 1 (COBERTURA)

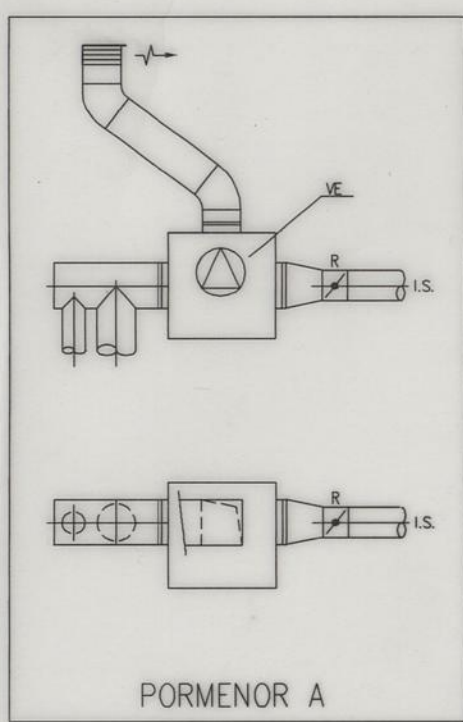


PORMENOR A

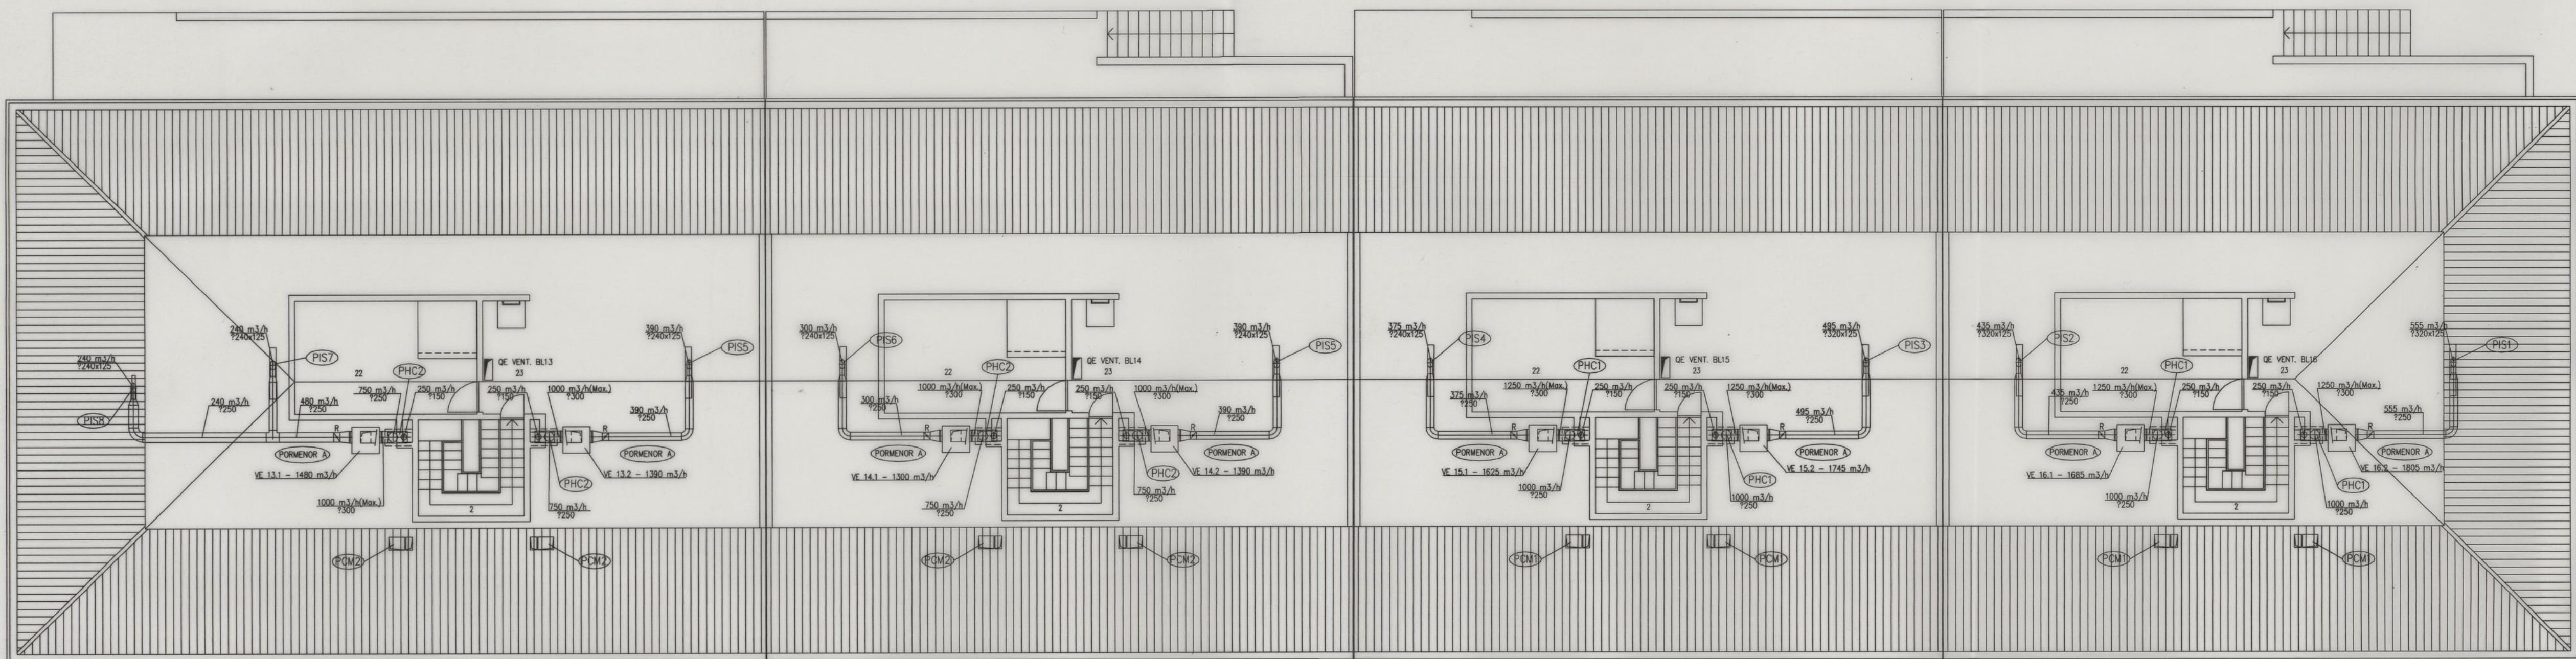


PLANTA 2 (SOLO) - COTA 142.36

- LEGENDA:
1. ATRIO
 2. CAIXA DE ESCADAS
 3. ELEVADOR
 4. VESTIBULO
 5. CIRCULACAO
 6. SALA
 7. COZINHA
 8. QUARTO
 9. QUARTO
 10. QUARTO
 11. QUARTO
 12. BANHO
 13. BANHO
 14. ARMARIOS
 15. ARMARIOS
 16. LAVANDARIA
 17. LAVANDARIA
 18. VARANDA INTERIOR
 19. VARANDA EXTERIOR
 20. VARANDA EXTERIOR
 21. CASA DAS MAQUINAS DO ELEVADOR
 22. SOTAO
 23. SOTAO
 24. EQUIPAMENTO
 25. SANITARIO
 26. SANITARIO
 27. GARAGEM

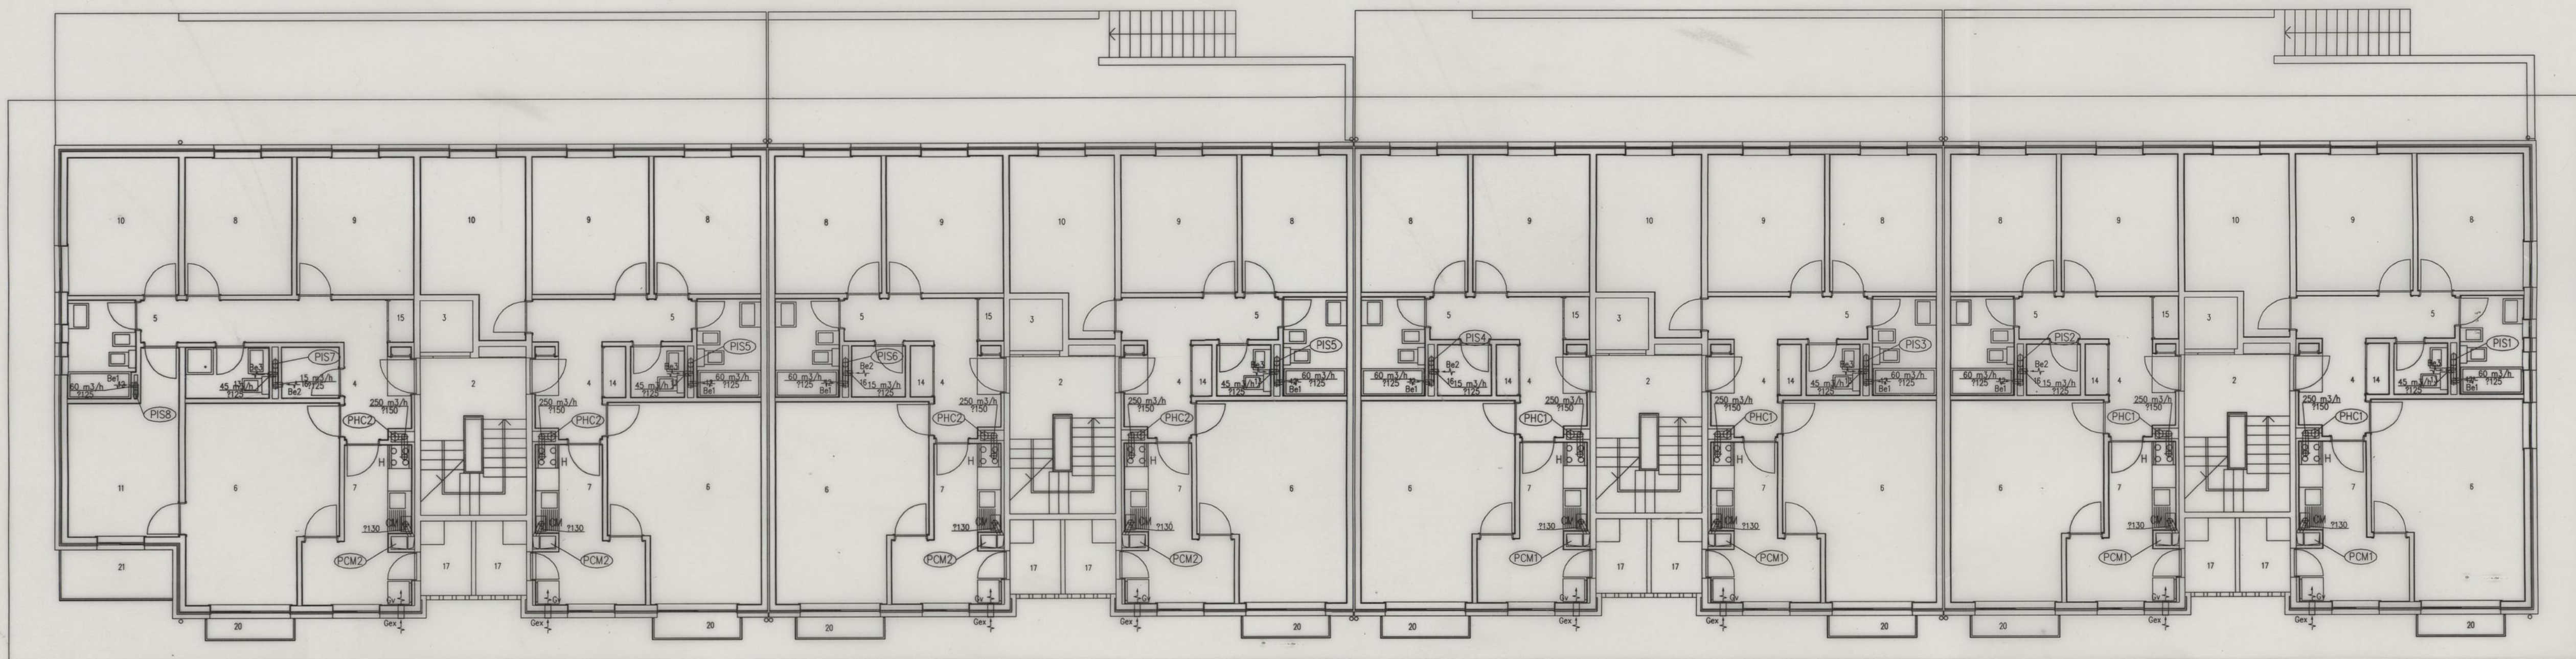


PLANTAS 3, 4 e 5 - COTA 139.64, COTA 136.92 e COTA 134.20

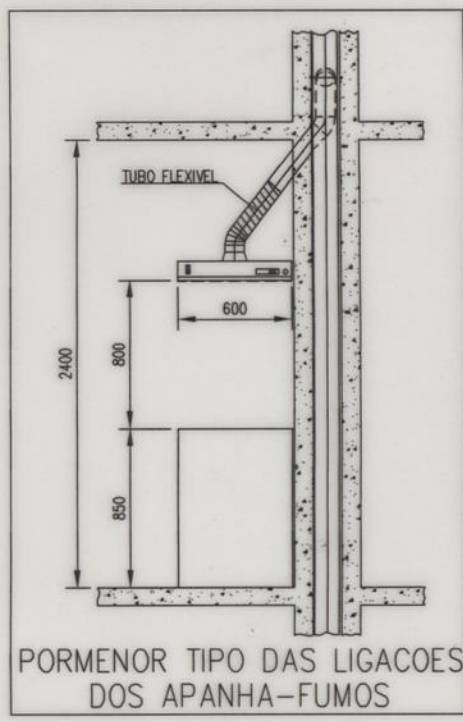

PORMENOR TIPO DAS LIGACOES DOS APANHA-FUMOS

Desenho: 11-95	PEDRO	CÂMARA MUNICIPAL DO PORTO	Desenho nº
Projecto: 11-95	PISA	GRUPO DE HABITAÇÕES SOCIAIS NAS ANTAS	132.95.13/2
Escala: 1/100		PORTO	Projecto nº 132.95
INSTALAÇÕES DE VENTILAÇÃO E DE EXAUSTÃO DE FUMOS E GASES DE COMBUSTÃO			
PROJECTO DE EXECUÇÃO		EDIFÍCIO 13	PLANTAS 1 a 5
Este desenho é propriedade de ENGENHEIRO RODRIGUES GOMES & ASSOCIADOS, Lda e não pode ser reproduzido, divulgado ou copiado no todo ou em parte, sem autorização expressa. Reservados todos os direitos pela legislação em vigor. DEC-LEI 83/85 (14 Mar).			

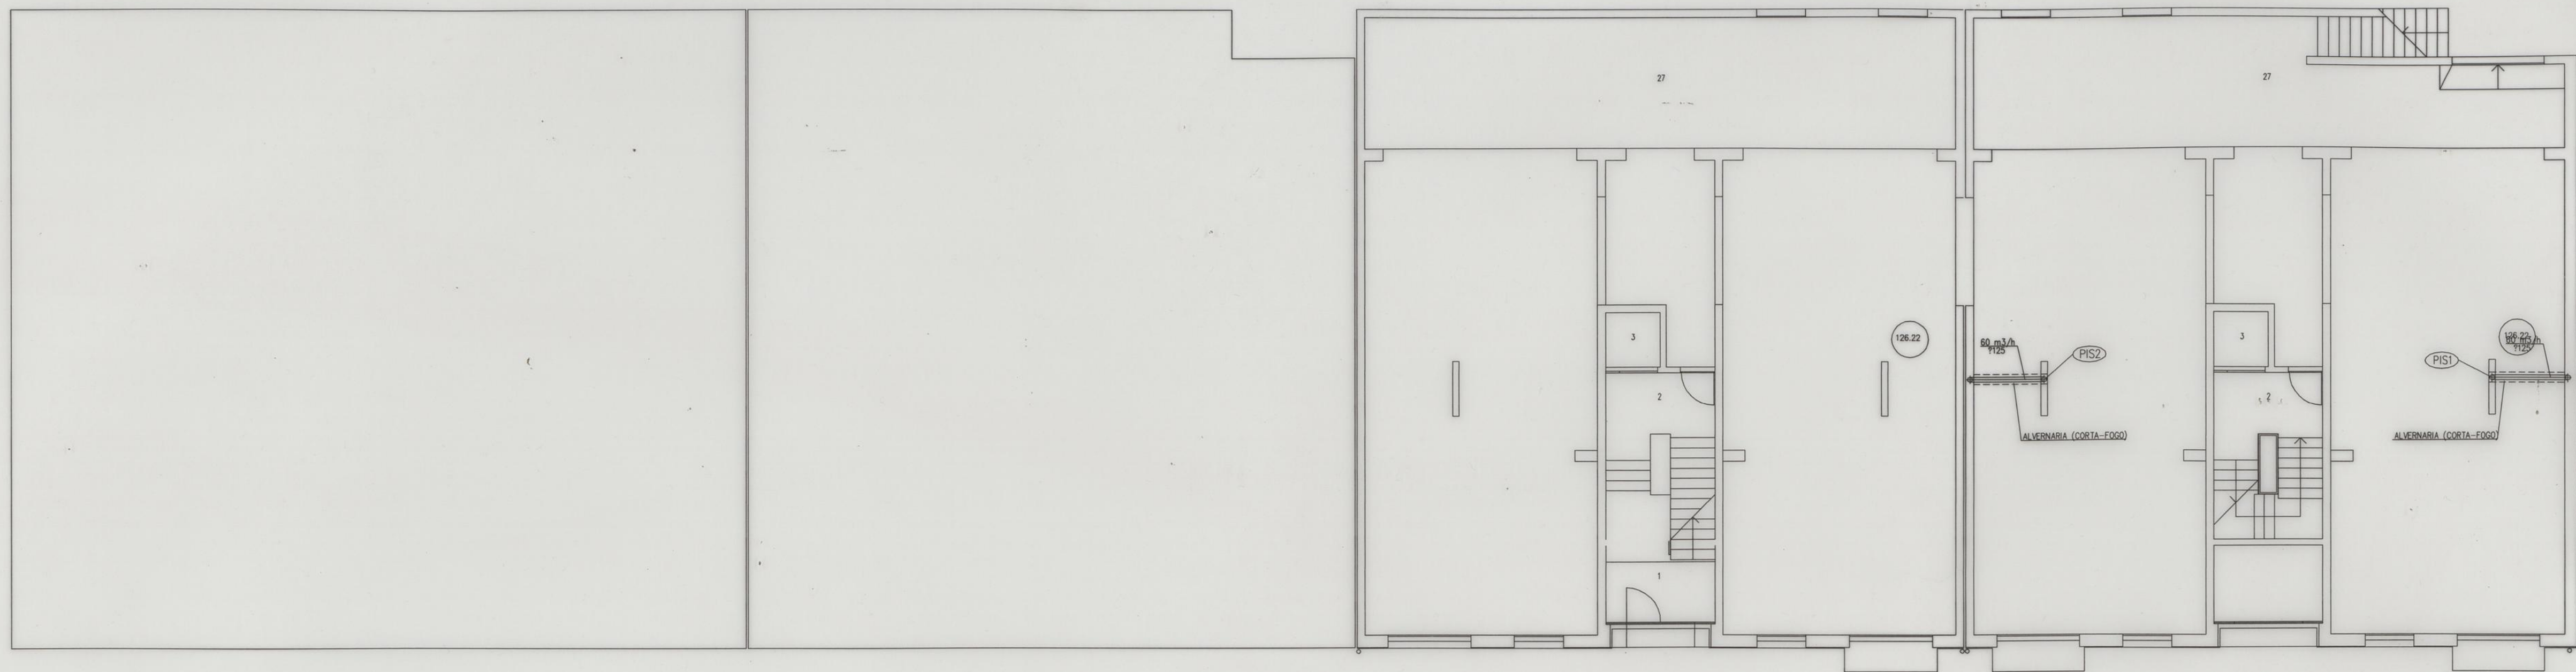

PLANTA 8 - COTA 126.22



PLANTA 9 - COTA 122.94

REF.	DESIGNACAO
CM	Caldeira Mural (esquentador)
VE	Ventilador de Extraccao
H	Hotte (apanha-fumos)
Be1	Bocas de extraccao tipo FRANCE-AIR BEA 60
Be2	Bocas de extraccao tipo FRANCE-AIR BEA 15
Be3	Bocas de extraccao tipo FRANCE-AIR BEA 45
Be4	Bocas de extraccao curto-fogo tipo KAWI BSV 2125
Cex	Grelhas tipo S&P GRA - 150
Gv	Grelhas tipo S&P GRI - 200
R	Registo manual

- LEGENDA:
1. ATRIO
 2. CAIXA DE ESCADAS
 3. ELEVADOR
 4. VESTIBULO
 5. CIRCULACAO
 6. SALA
 7. COZINHA
 8. QUARTO
 9. QUARTO
 10. QUARTO
 11. QUARTO
 12. BANHO
 13. BANHO
 14. ARRUMOS
 15. ARRUMOS
 16. ARRUMOS
 17. LAVANDARIA
 18. LAVANDARIA
 19. VARANDA INTERIOR
 20. VARANDA EXTERIOR
 21. VARANDA EXTERIOR
 22. CASA DAS MAQUINAS DO ELEVADOR
 23. SOTAO
 24. EQUIPAMENTO
 25. SANITARIO
 26. SANITARIO
 27. GARAGEM

Desenhau:	11-95 PEDRO	CÂMARA MUNICIPAL DO PORTO GRUPO DE HABITAÇÕES SOCIAIS NAS ANTAS PORTO	Desenho n.º
Projectou:	11-95 PSA		132.95.13/4
Escala:	1:100		Projecto n.º 132.95

INSTALACOES DE VENTILACAO E DE EXAUSTAO
DE FUMOS E GASES DE COMBUSTAO

EDIFICIO 13
PLANTAS 8 e 9

PROJECTO DE EXECUÇÃO

Este desenho é propriedade de ENGENHEIRO RODRIGUES GOMES & ASSOCIADOS, Lda e não pode ser reproduzido, divulgado ou copiado no todo ou em parte, sem autorização expressa. Reservados todos os direitos pela legislação em vigor. DEC-LEI 83/85 (14 Mar.)

ENGENHEIRO RODRIGUES GOMES & ASSOCIADOS
CONSULTORES DE INSTALACOES ESPECIAIS LDA
Rua do Arco de Nogueira, 169 - 4100 Porto
tel.6171897 / 6175436 - telefax 6101267

