



BAIRRO DA RAINHA D. LEONOR · PERFIS DO TERRENO

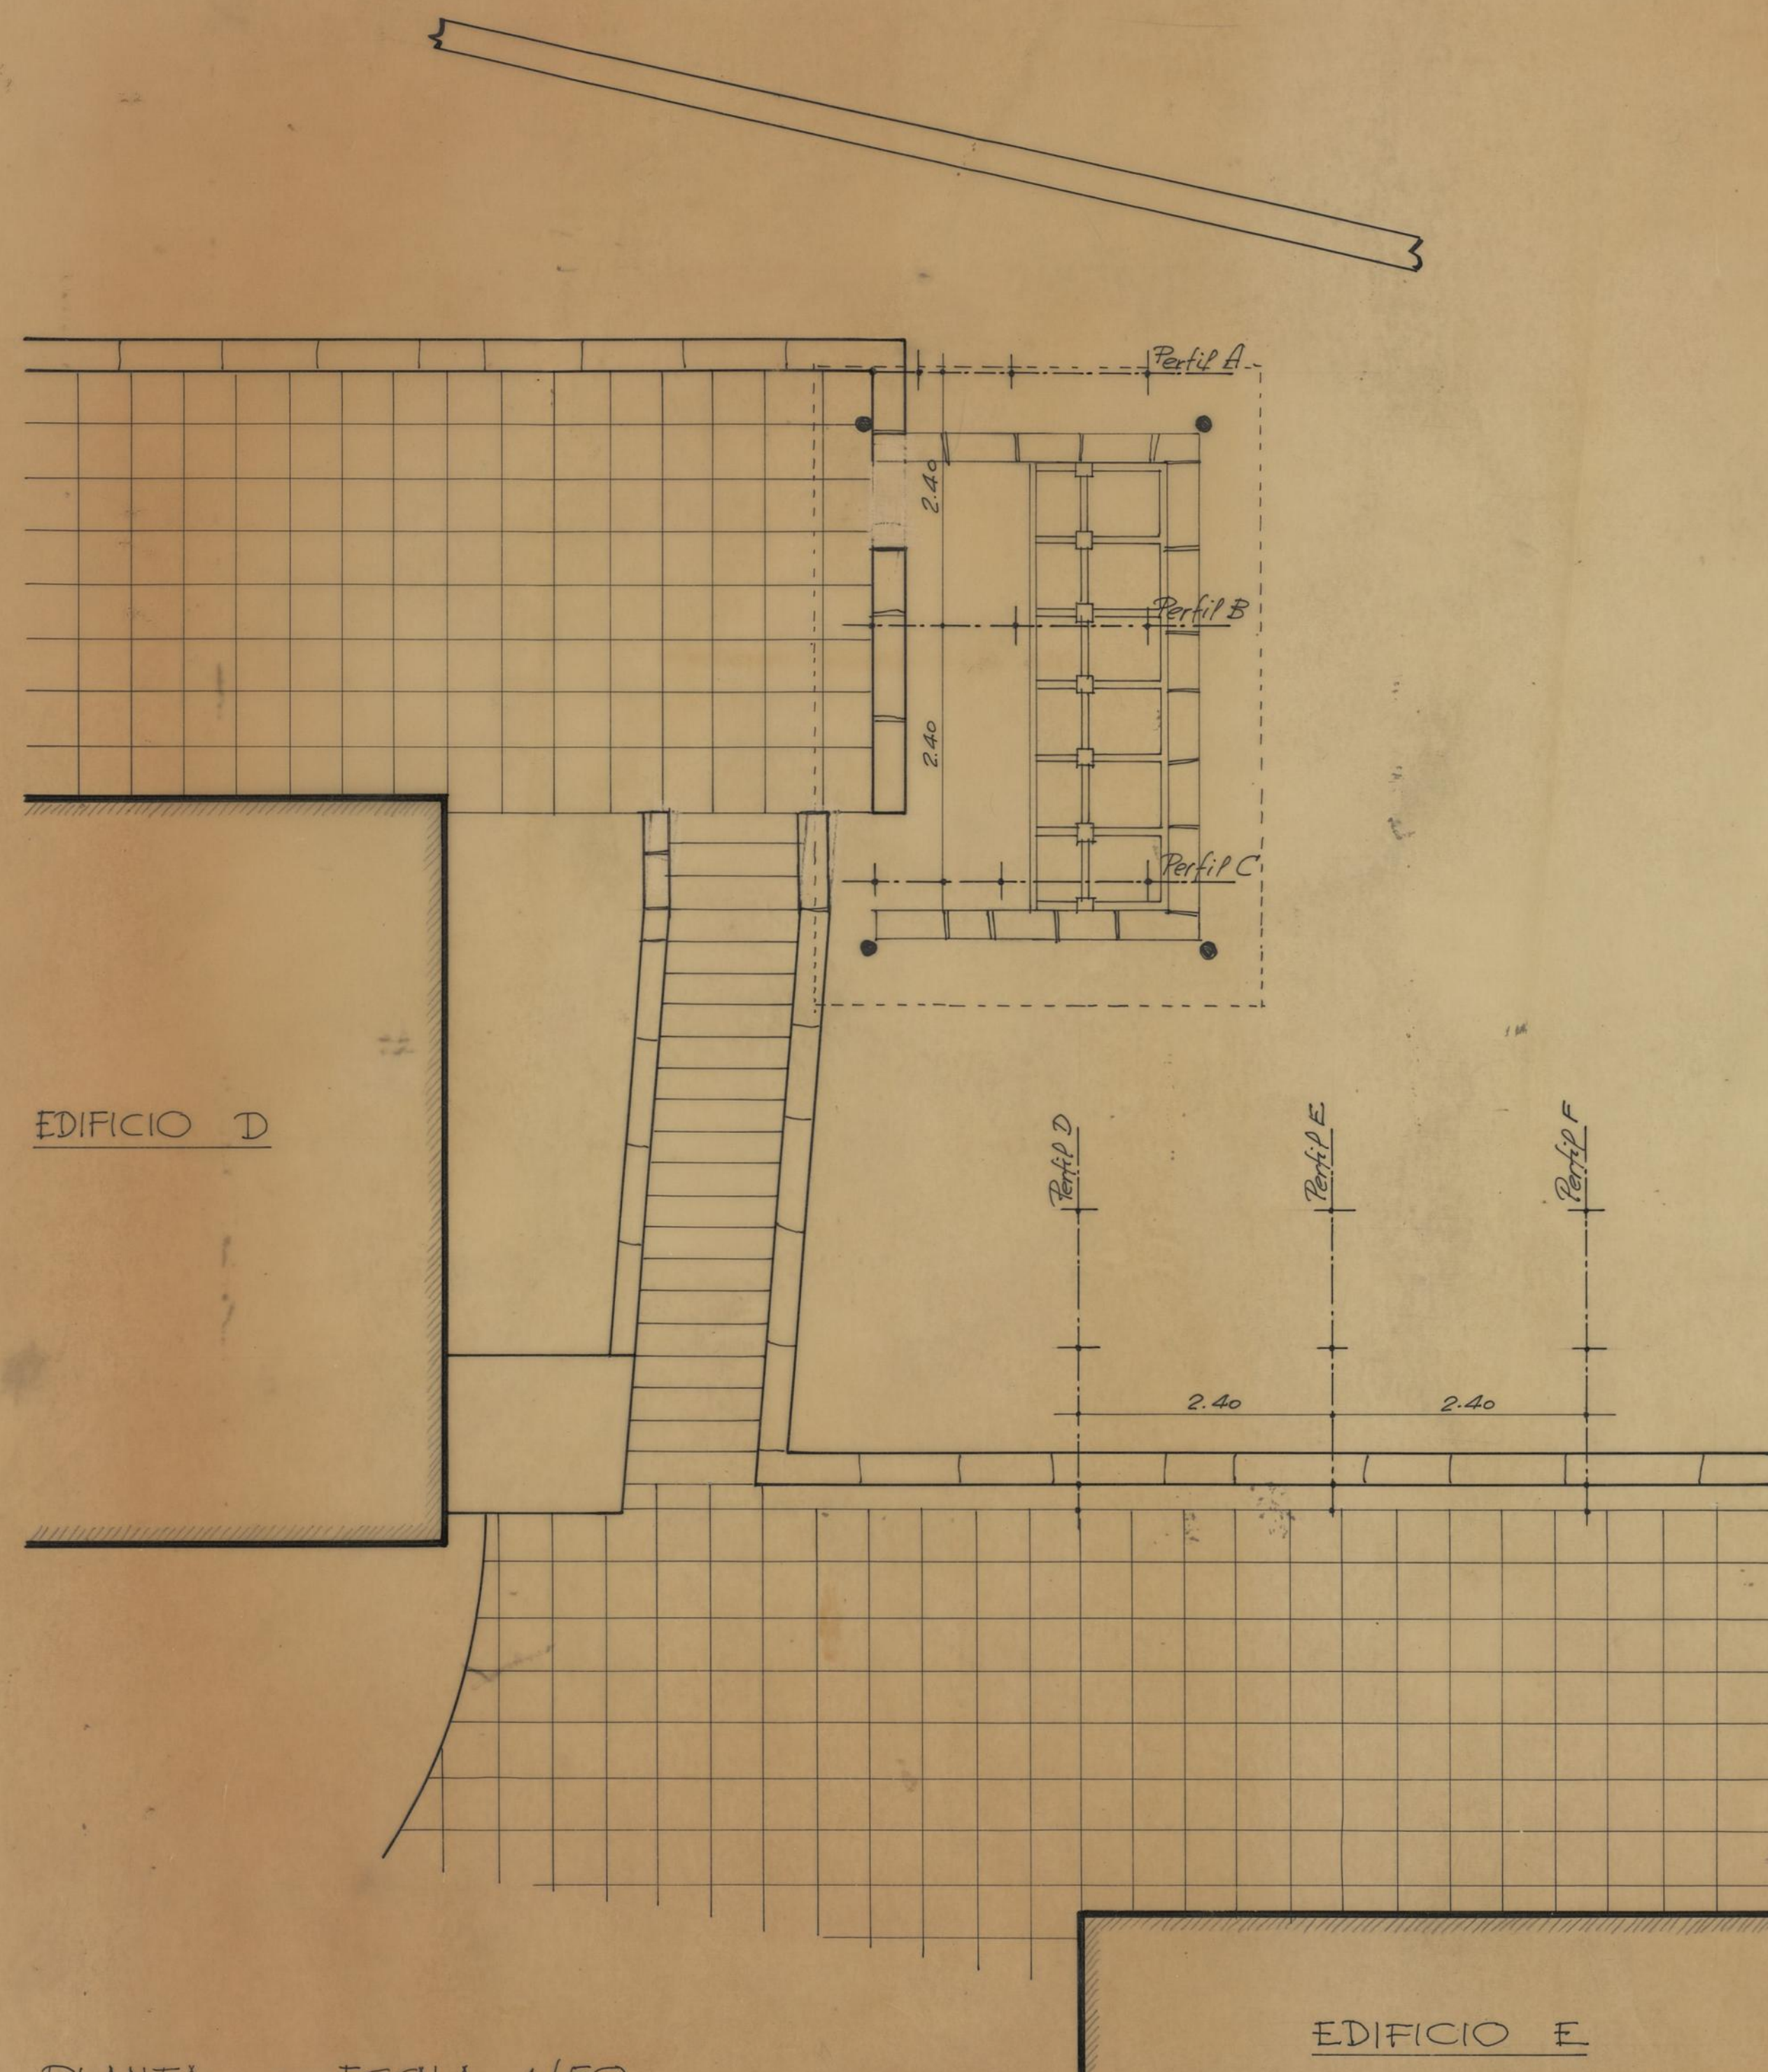


PLANTA · ESCALA 1/50

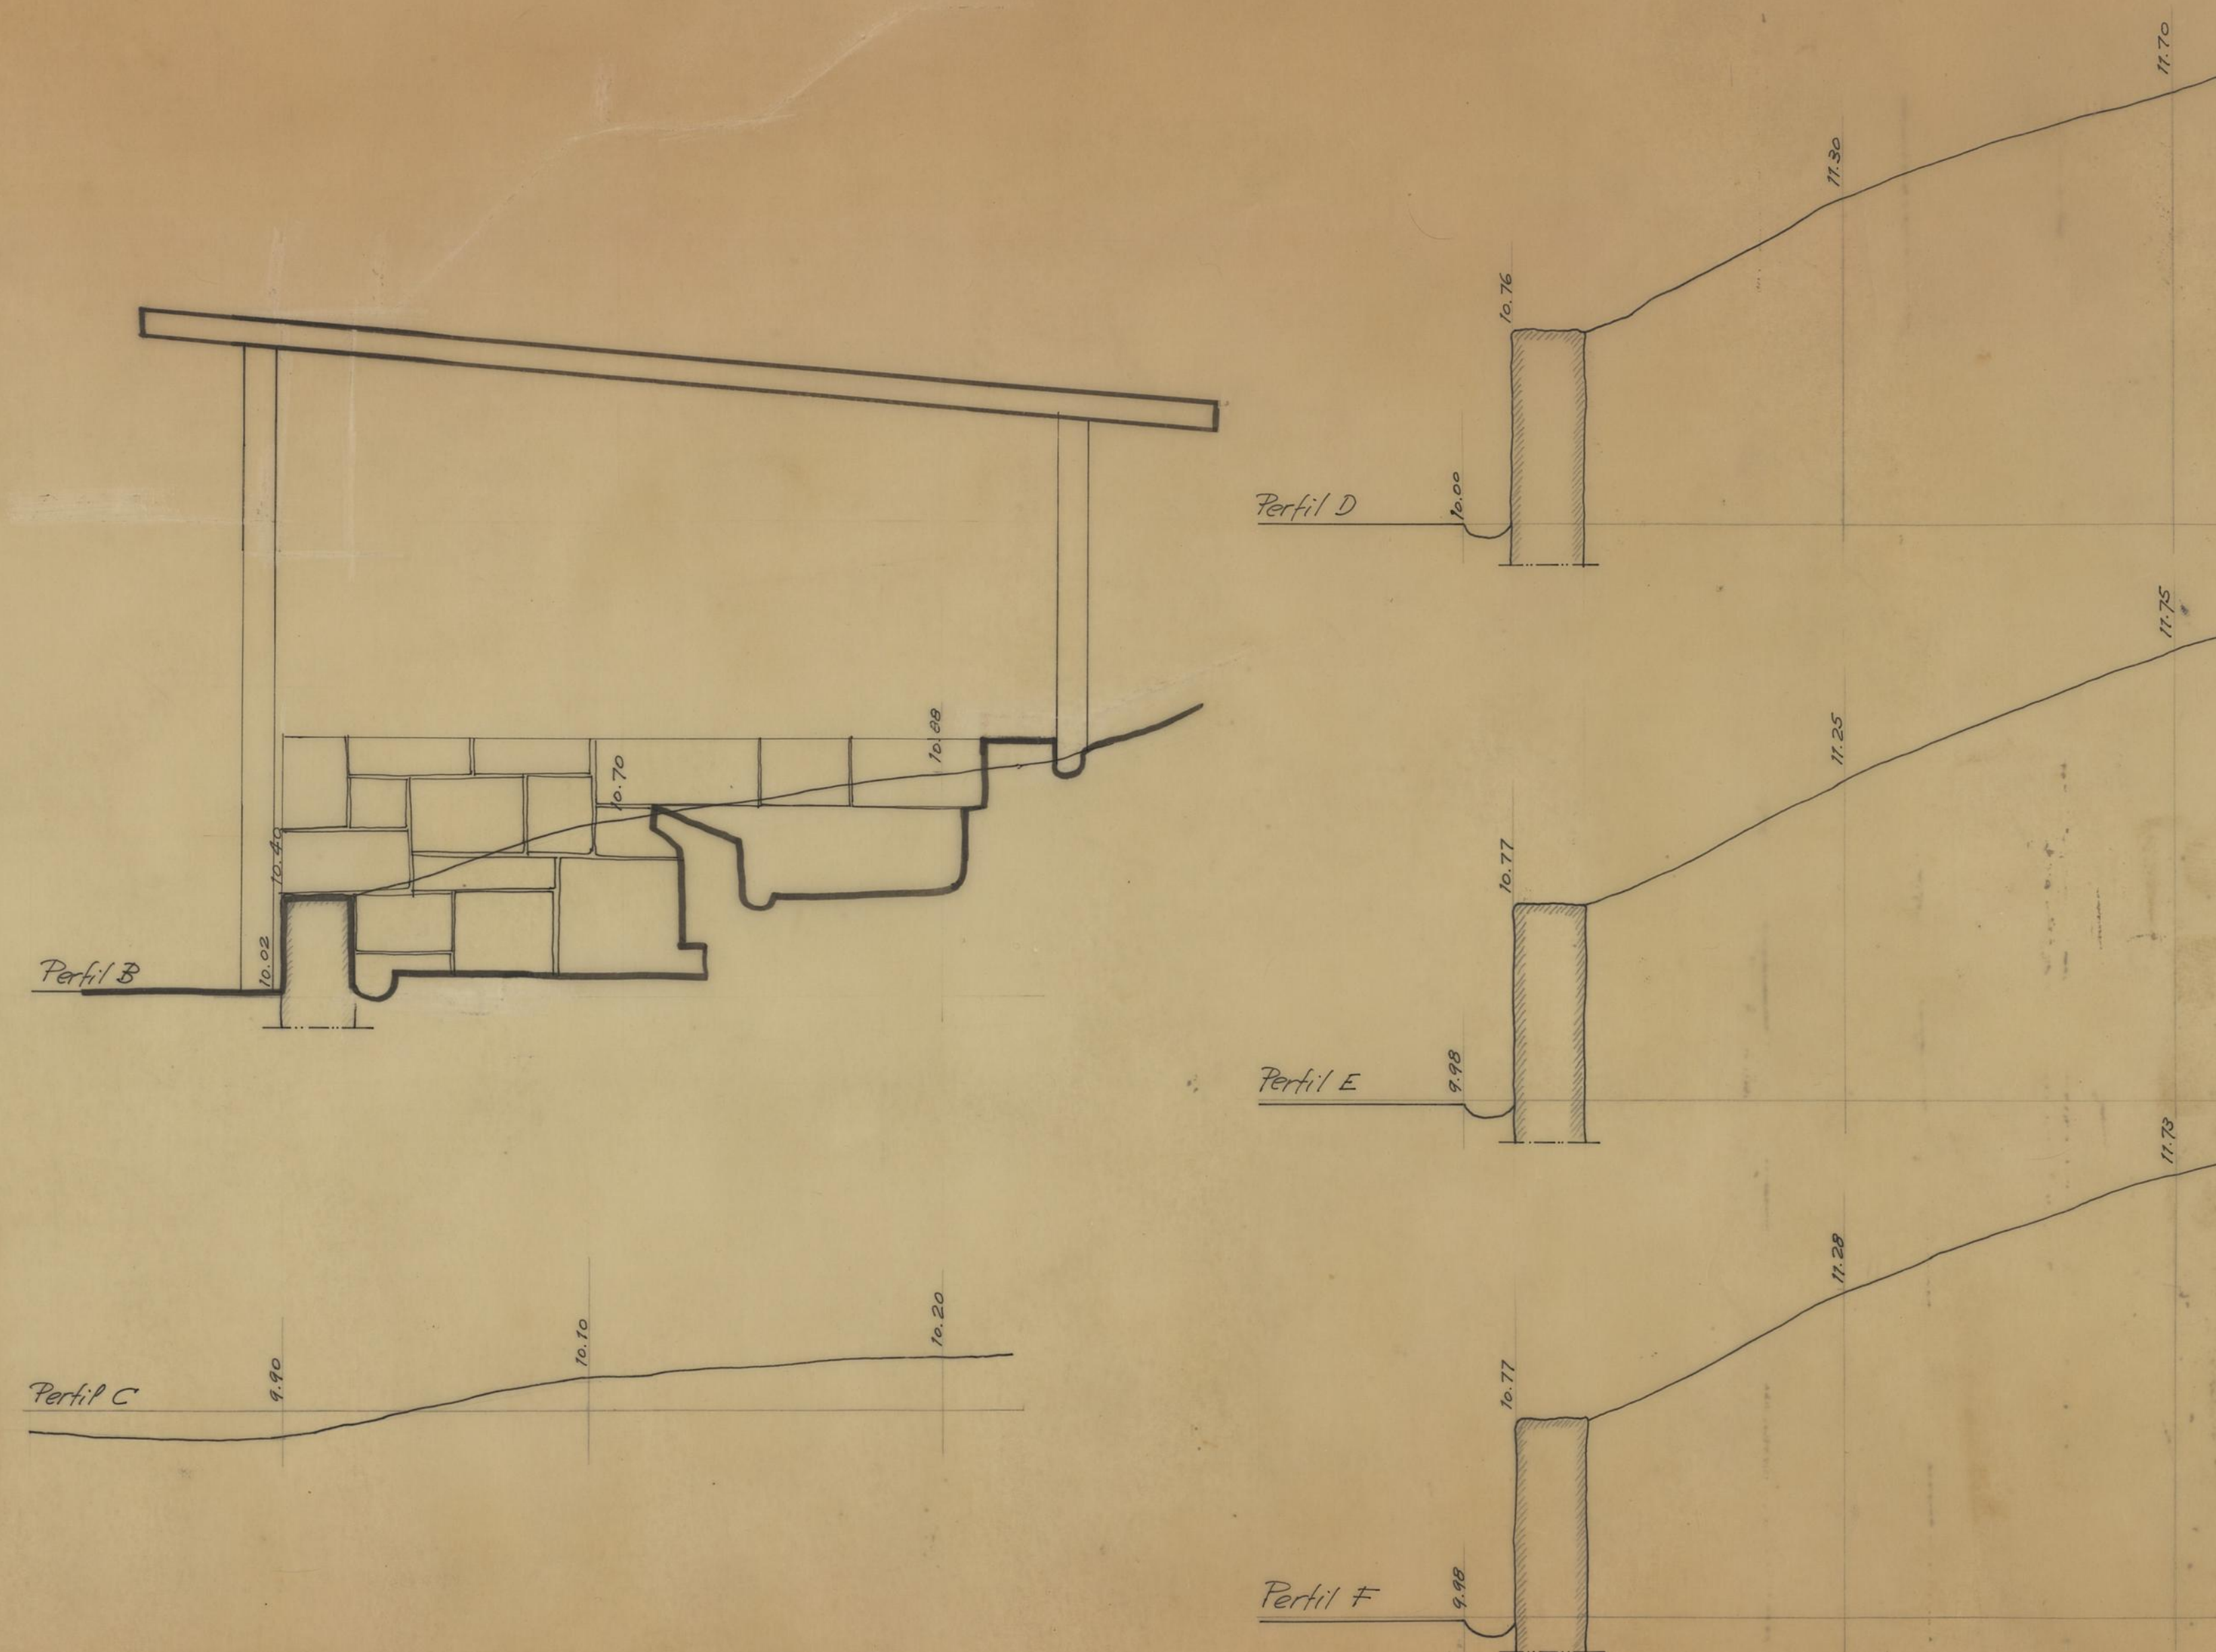


PERFIS · ESCALA 1/20

BAIRRO DA RAINHA D. LEONOR · PERFIS DO TERRENO

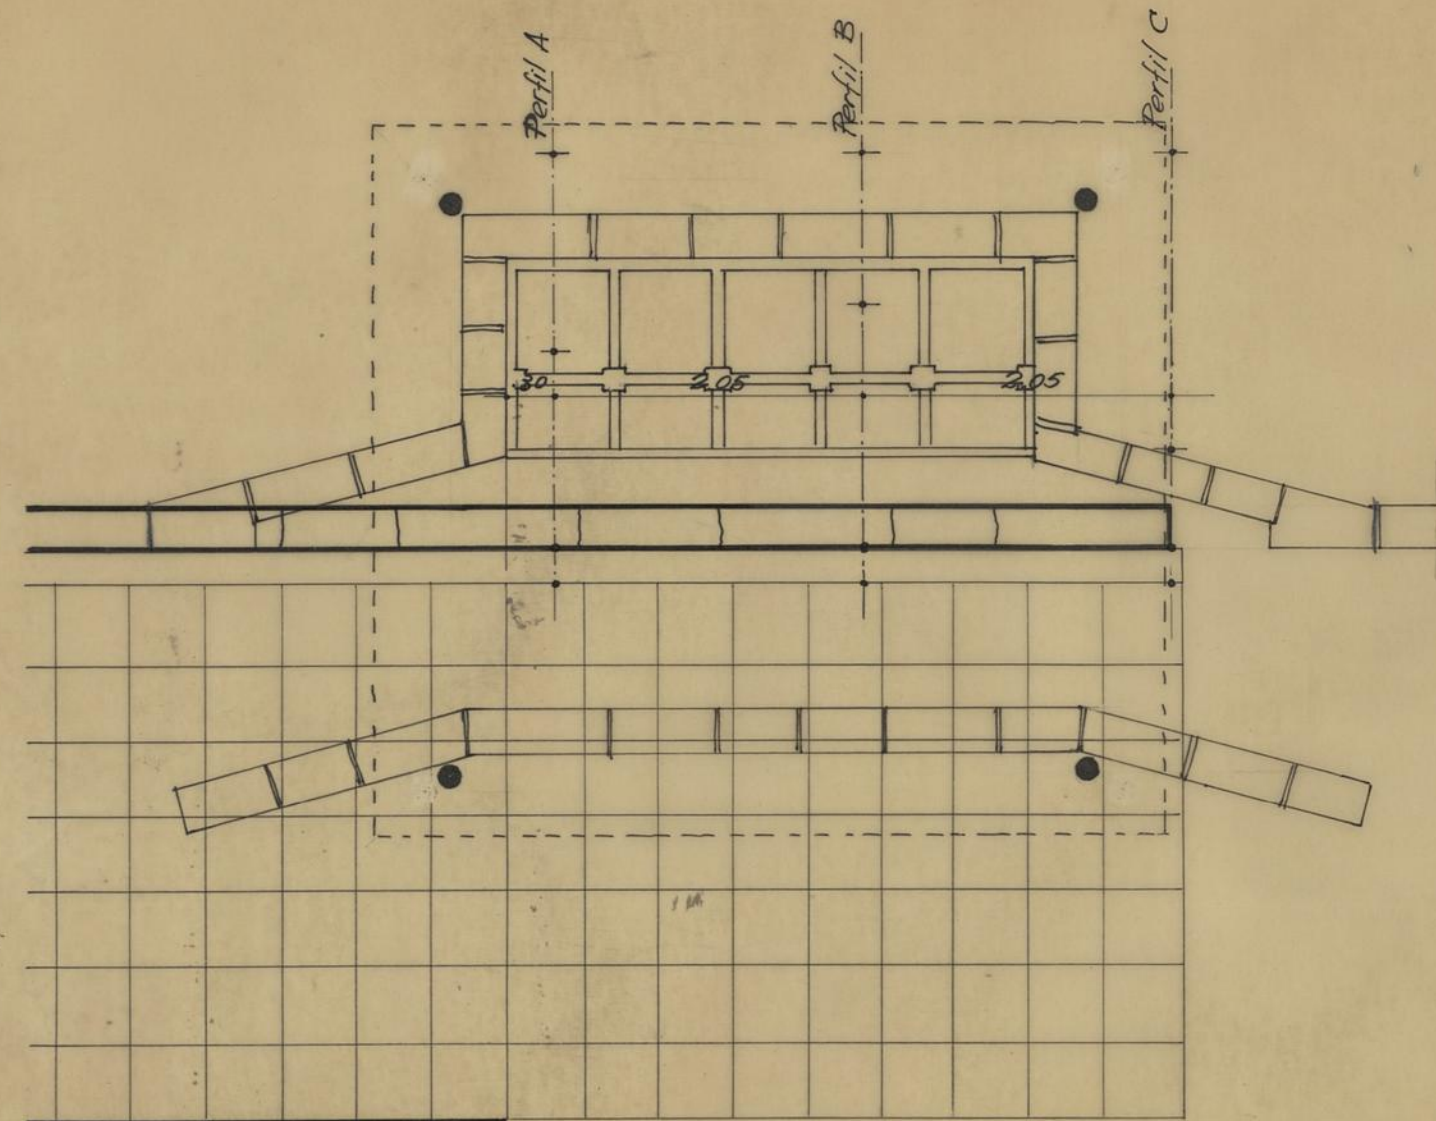


EDIFICIO A

PLANTA · ESCALA 1/50

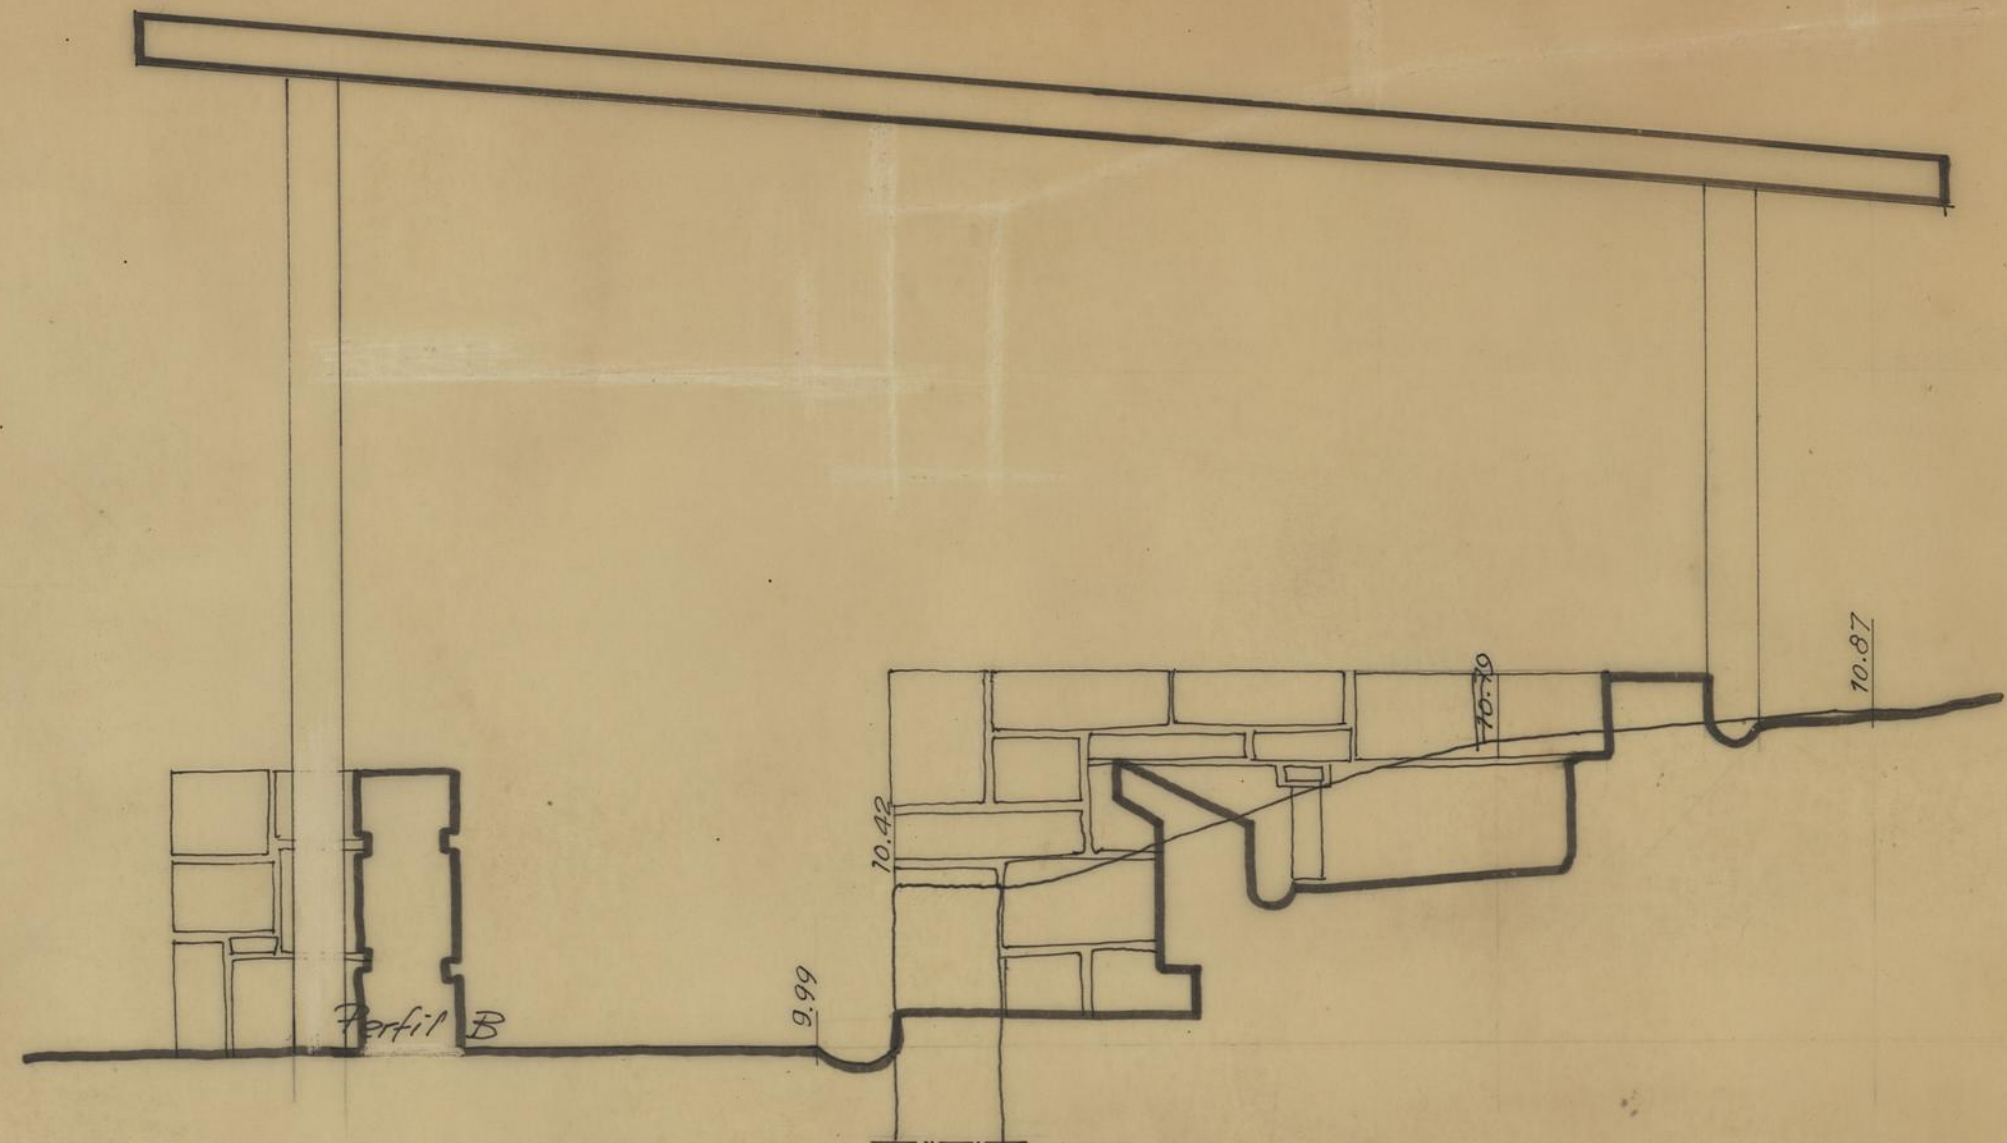

Perfil B

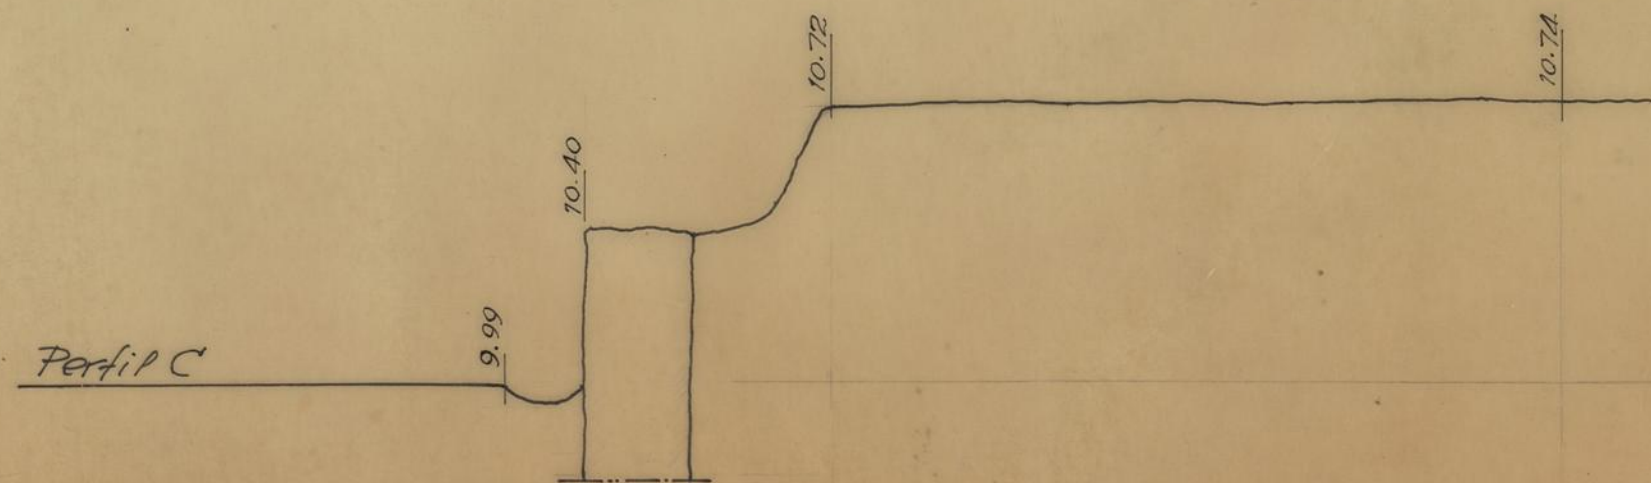


Perfil C

PERFIS · ESCALA 1/20

W. F.


Desenhos: M. Vieira 1961

BAIRRO DA RAINHA D. LEONOR · PERFIS DO TERRENO

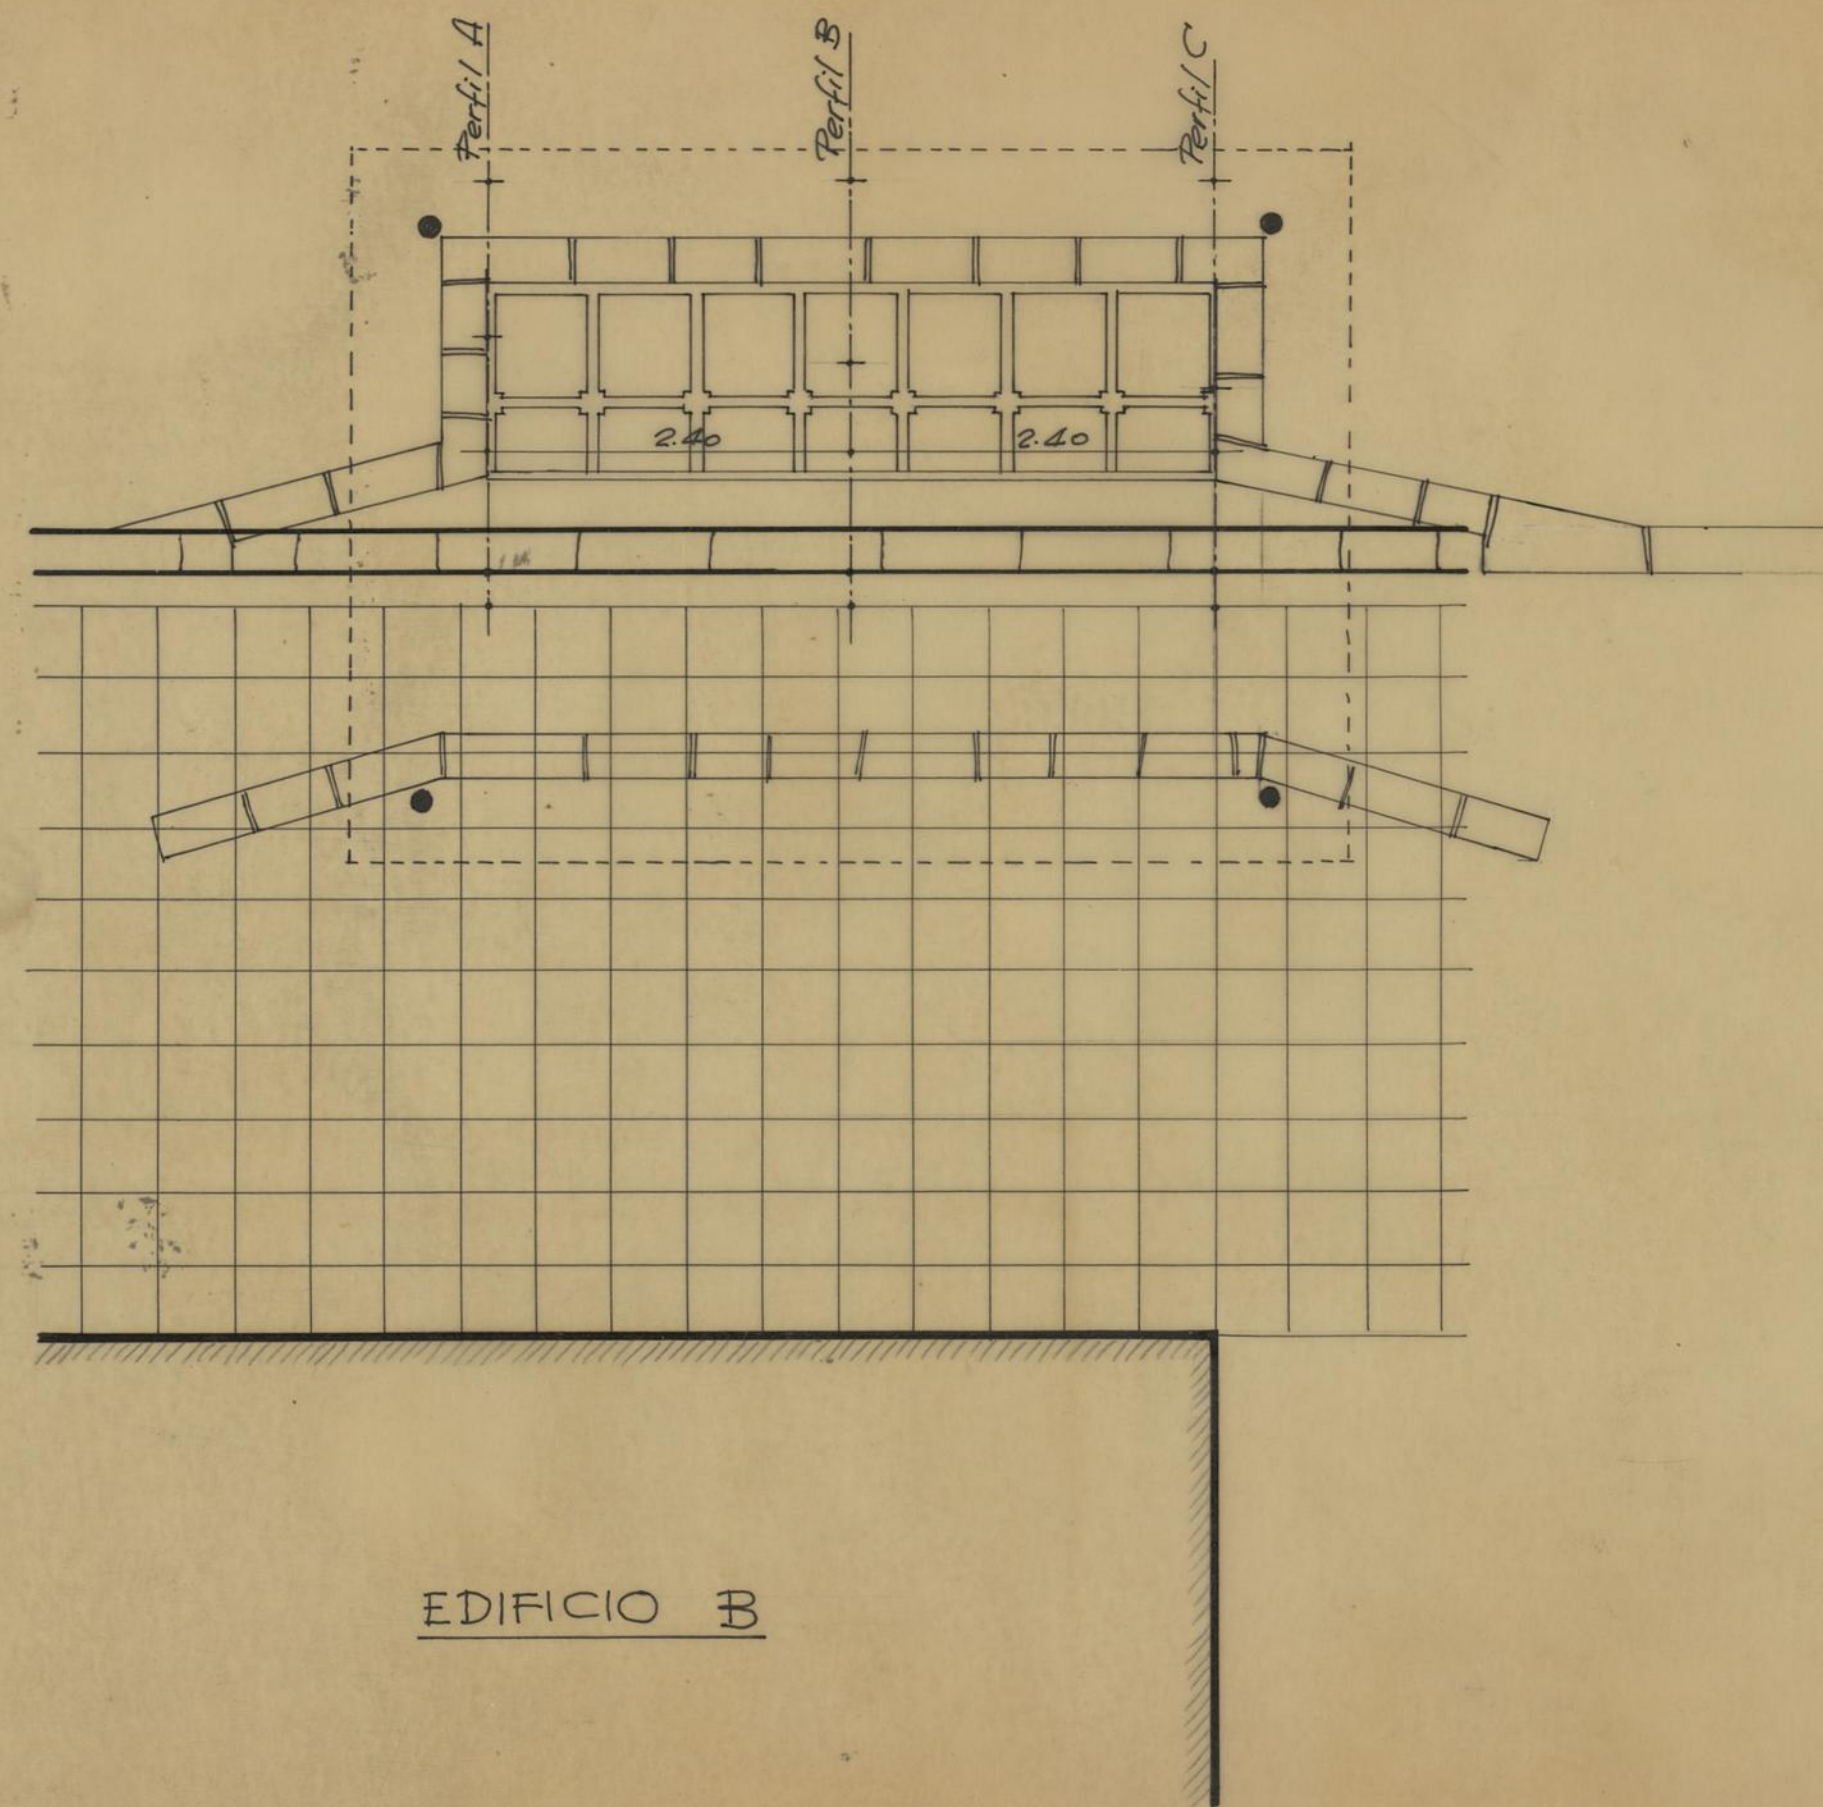

EDIFICIO B

PLANTA · Escala 1/50

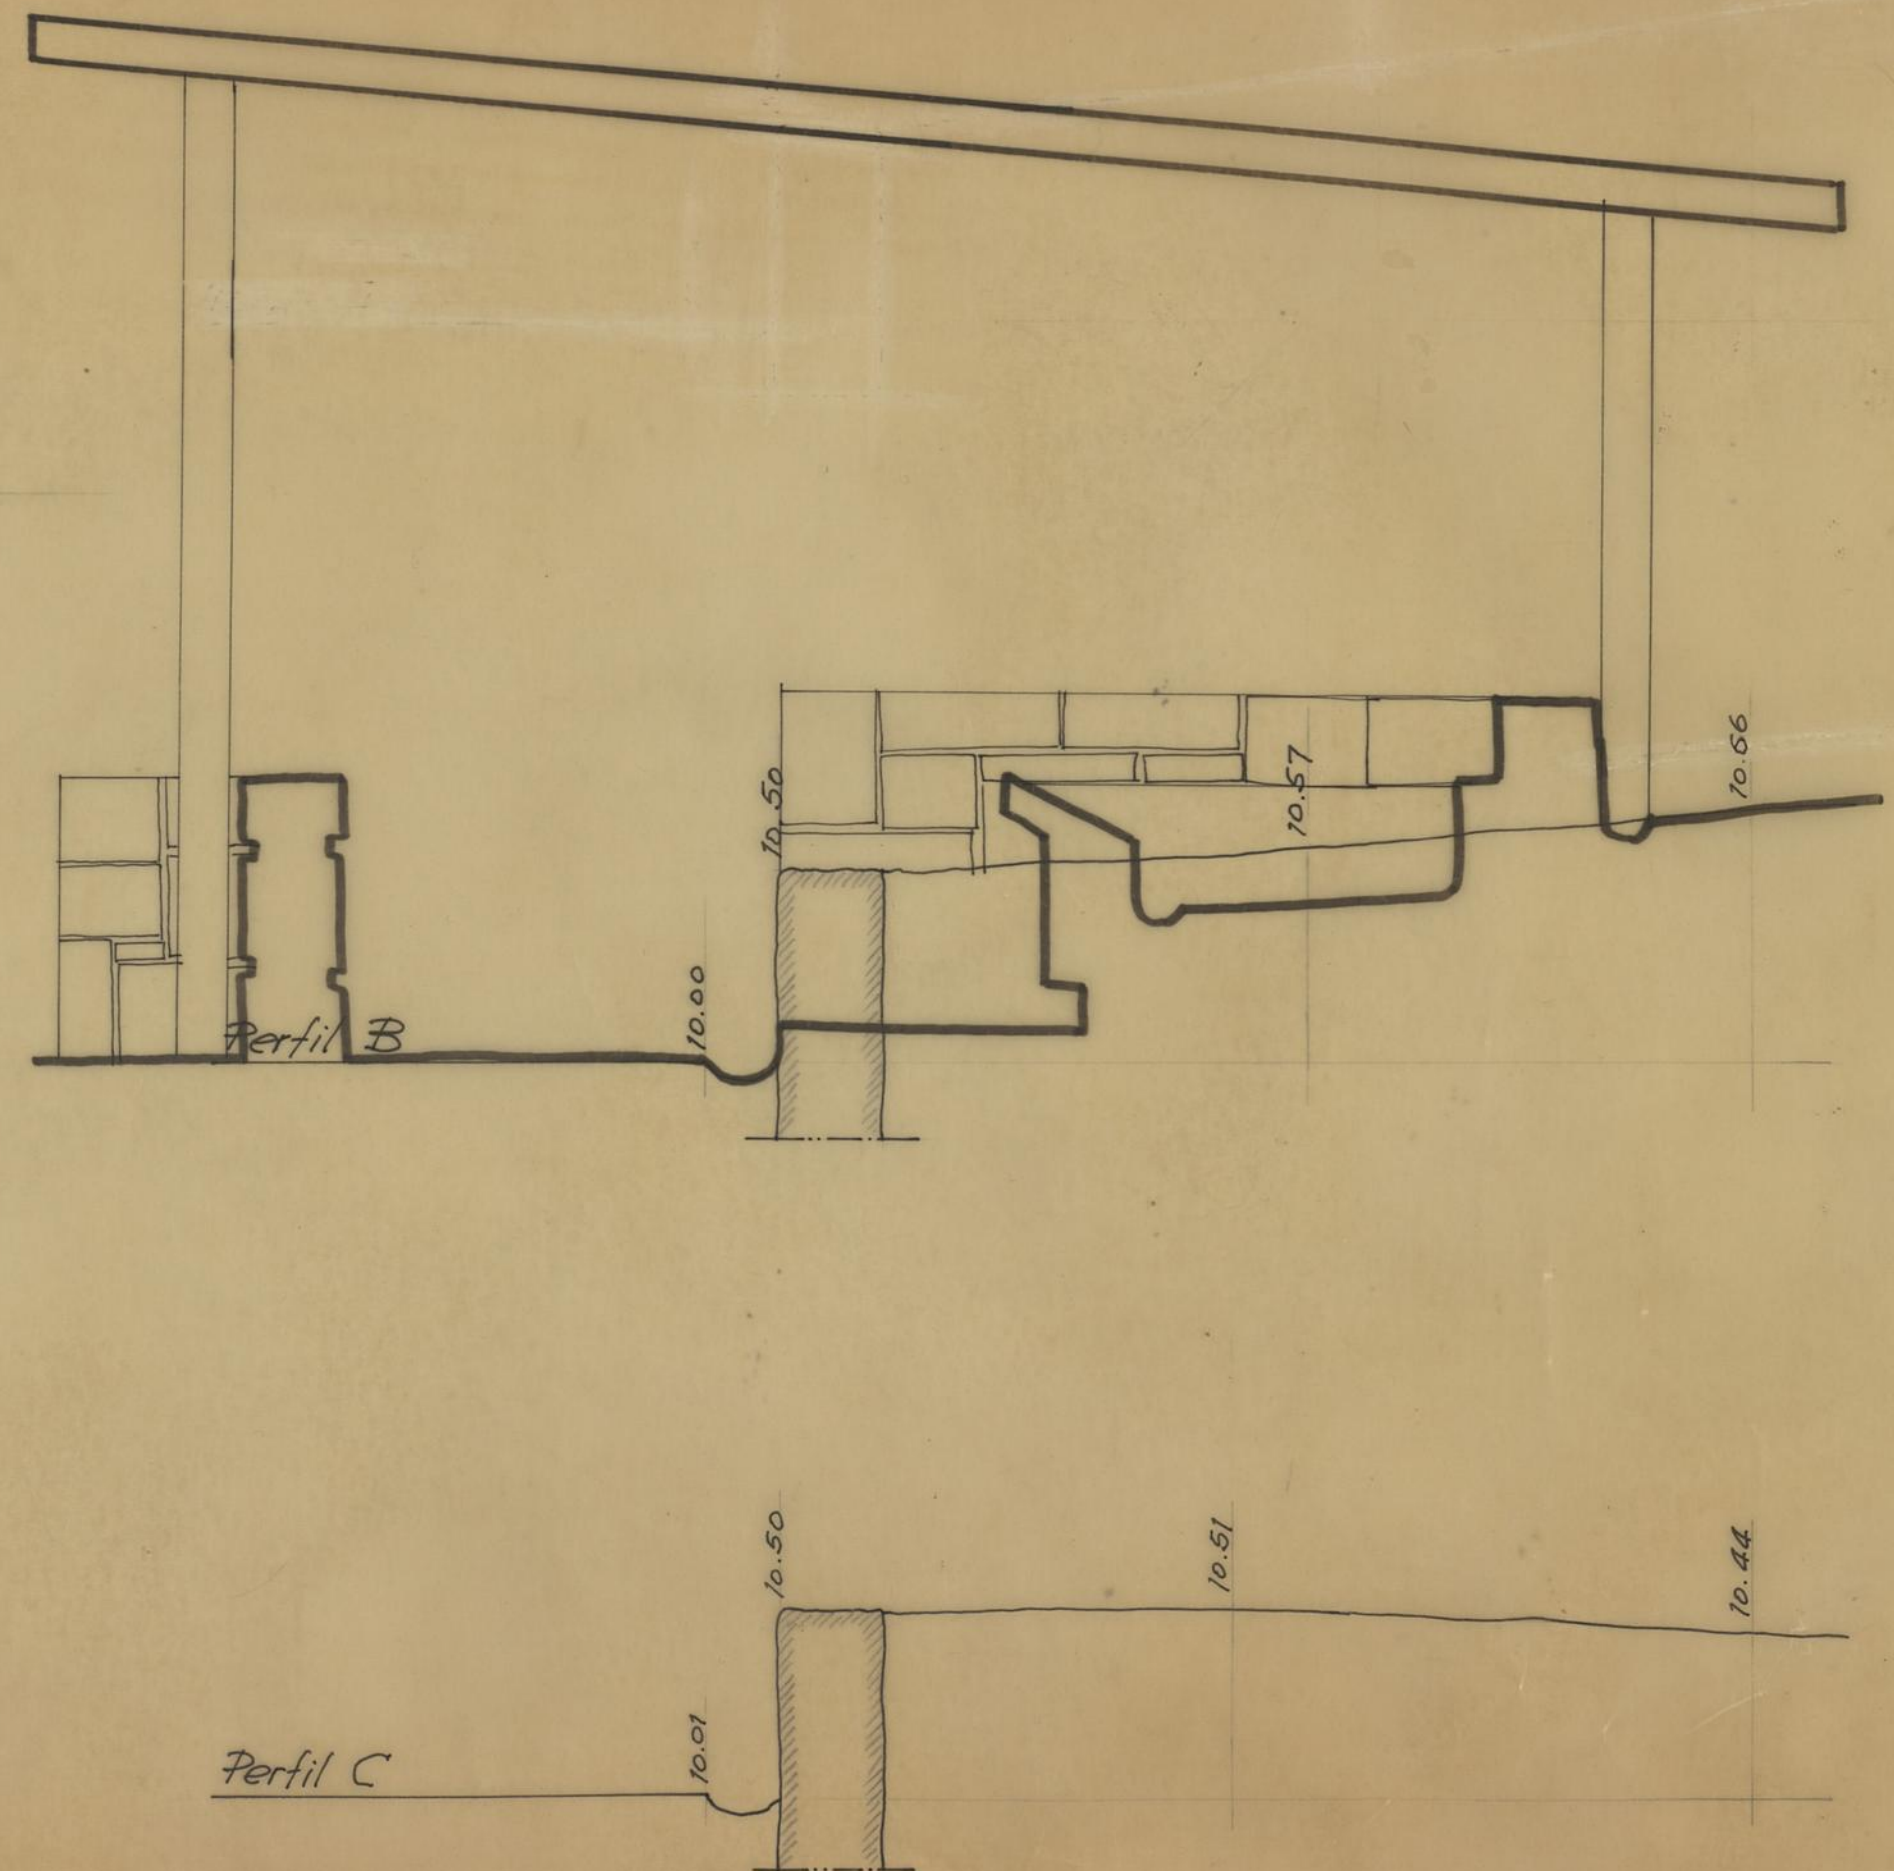


Perfil C


PERFIS · ESCALA 1/20

Desenhado: M. Vieira 1960

BAIRRO DA RAINHA D. LEONOR · PERFIS DO TERRENO

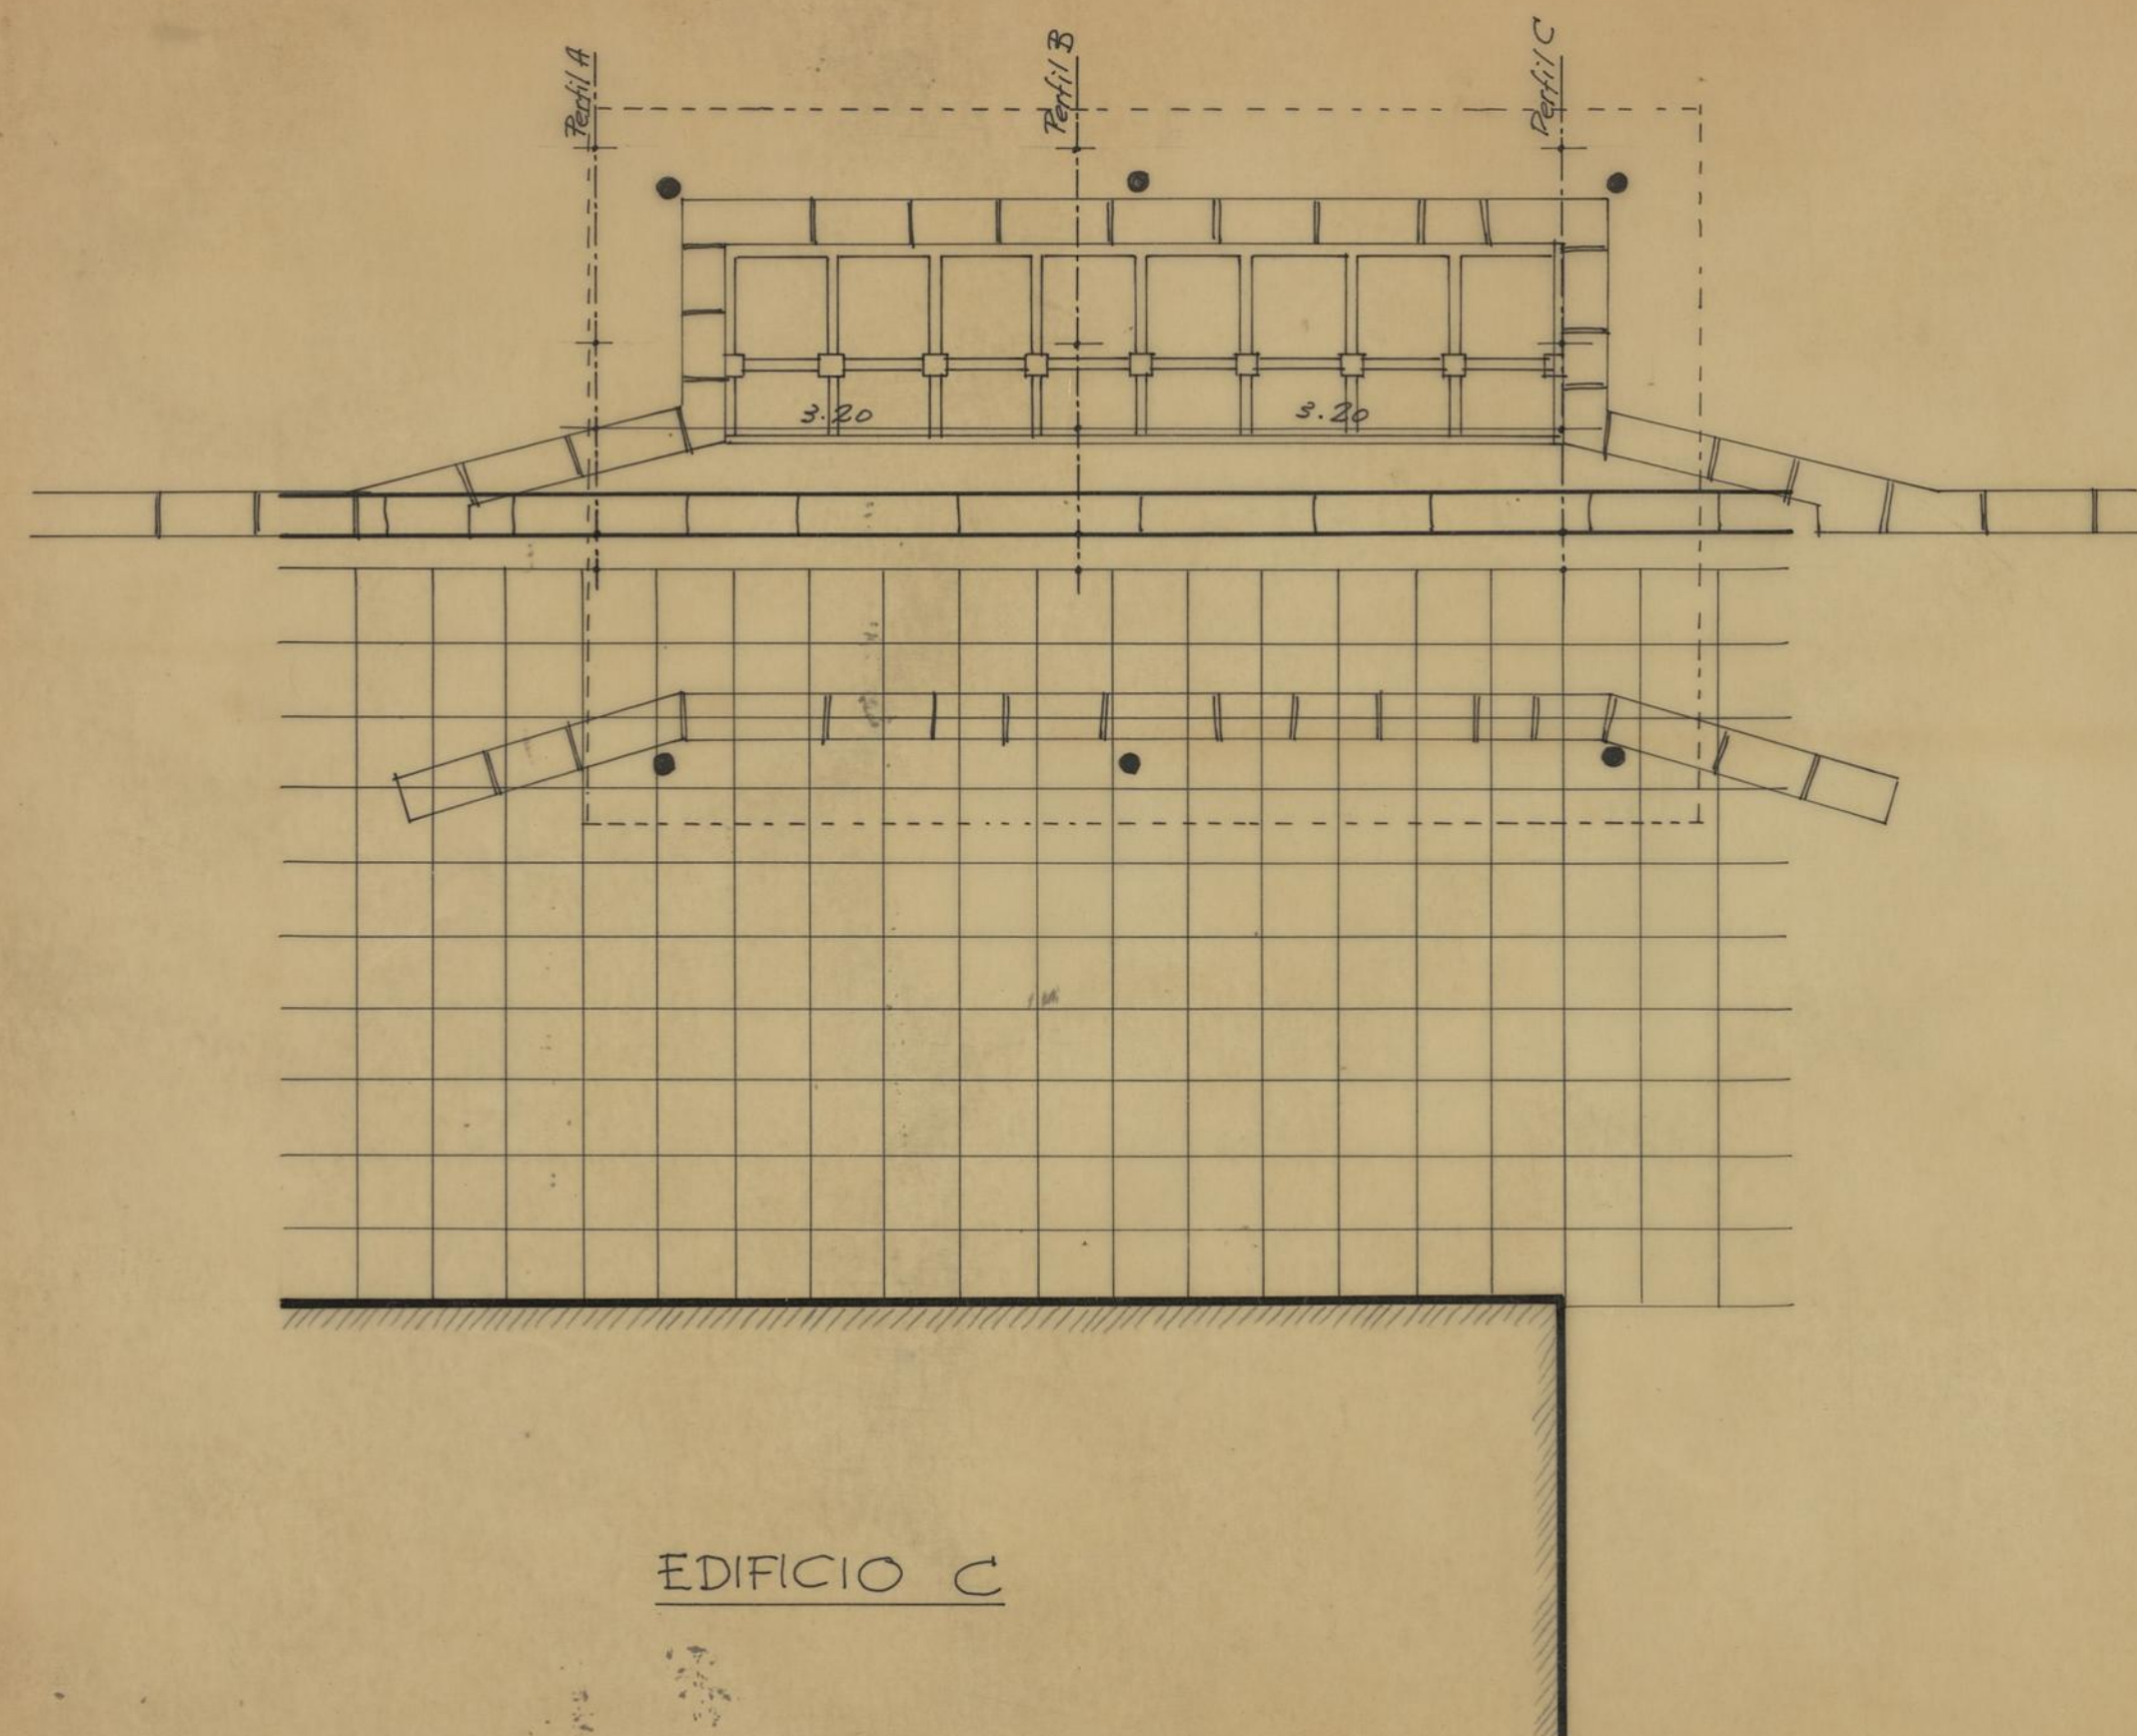

PLANTA · ESCALA 1/50

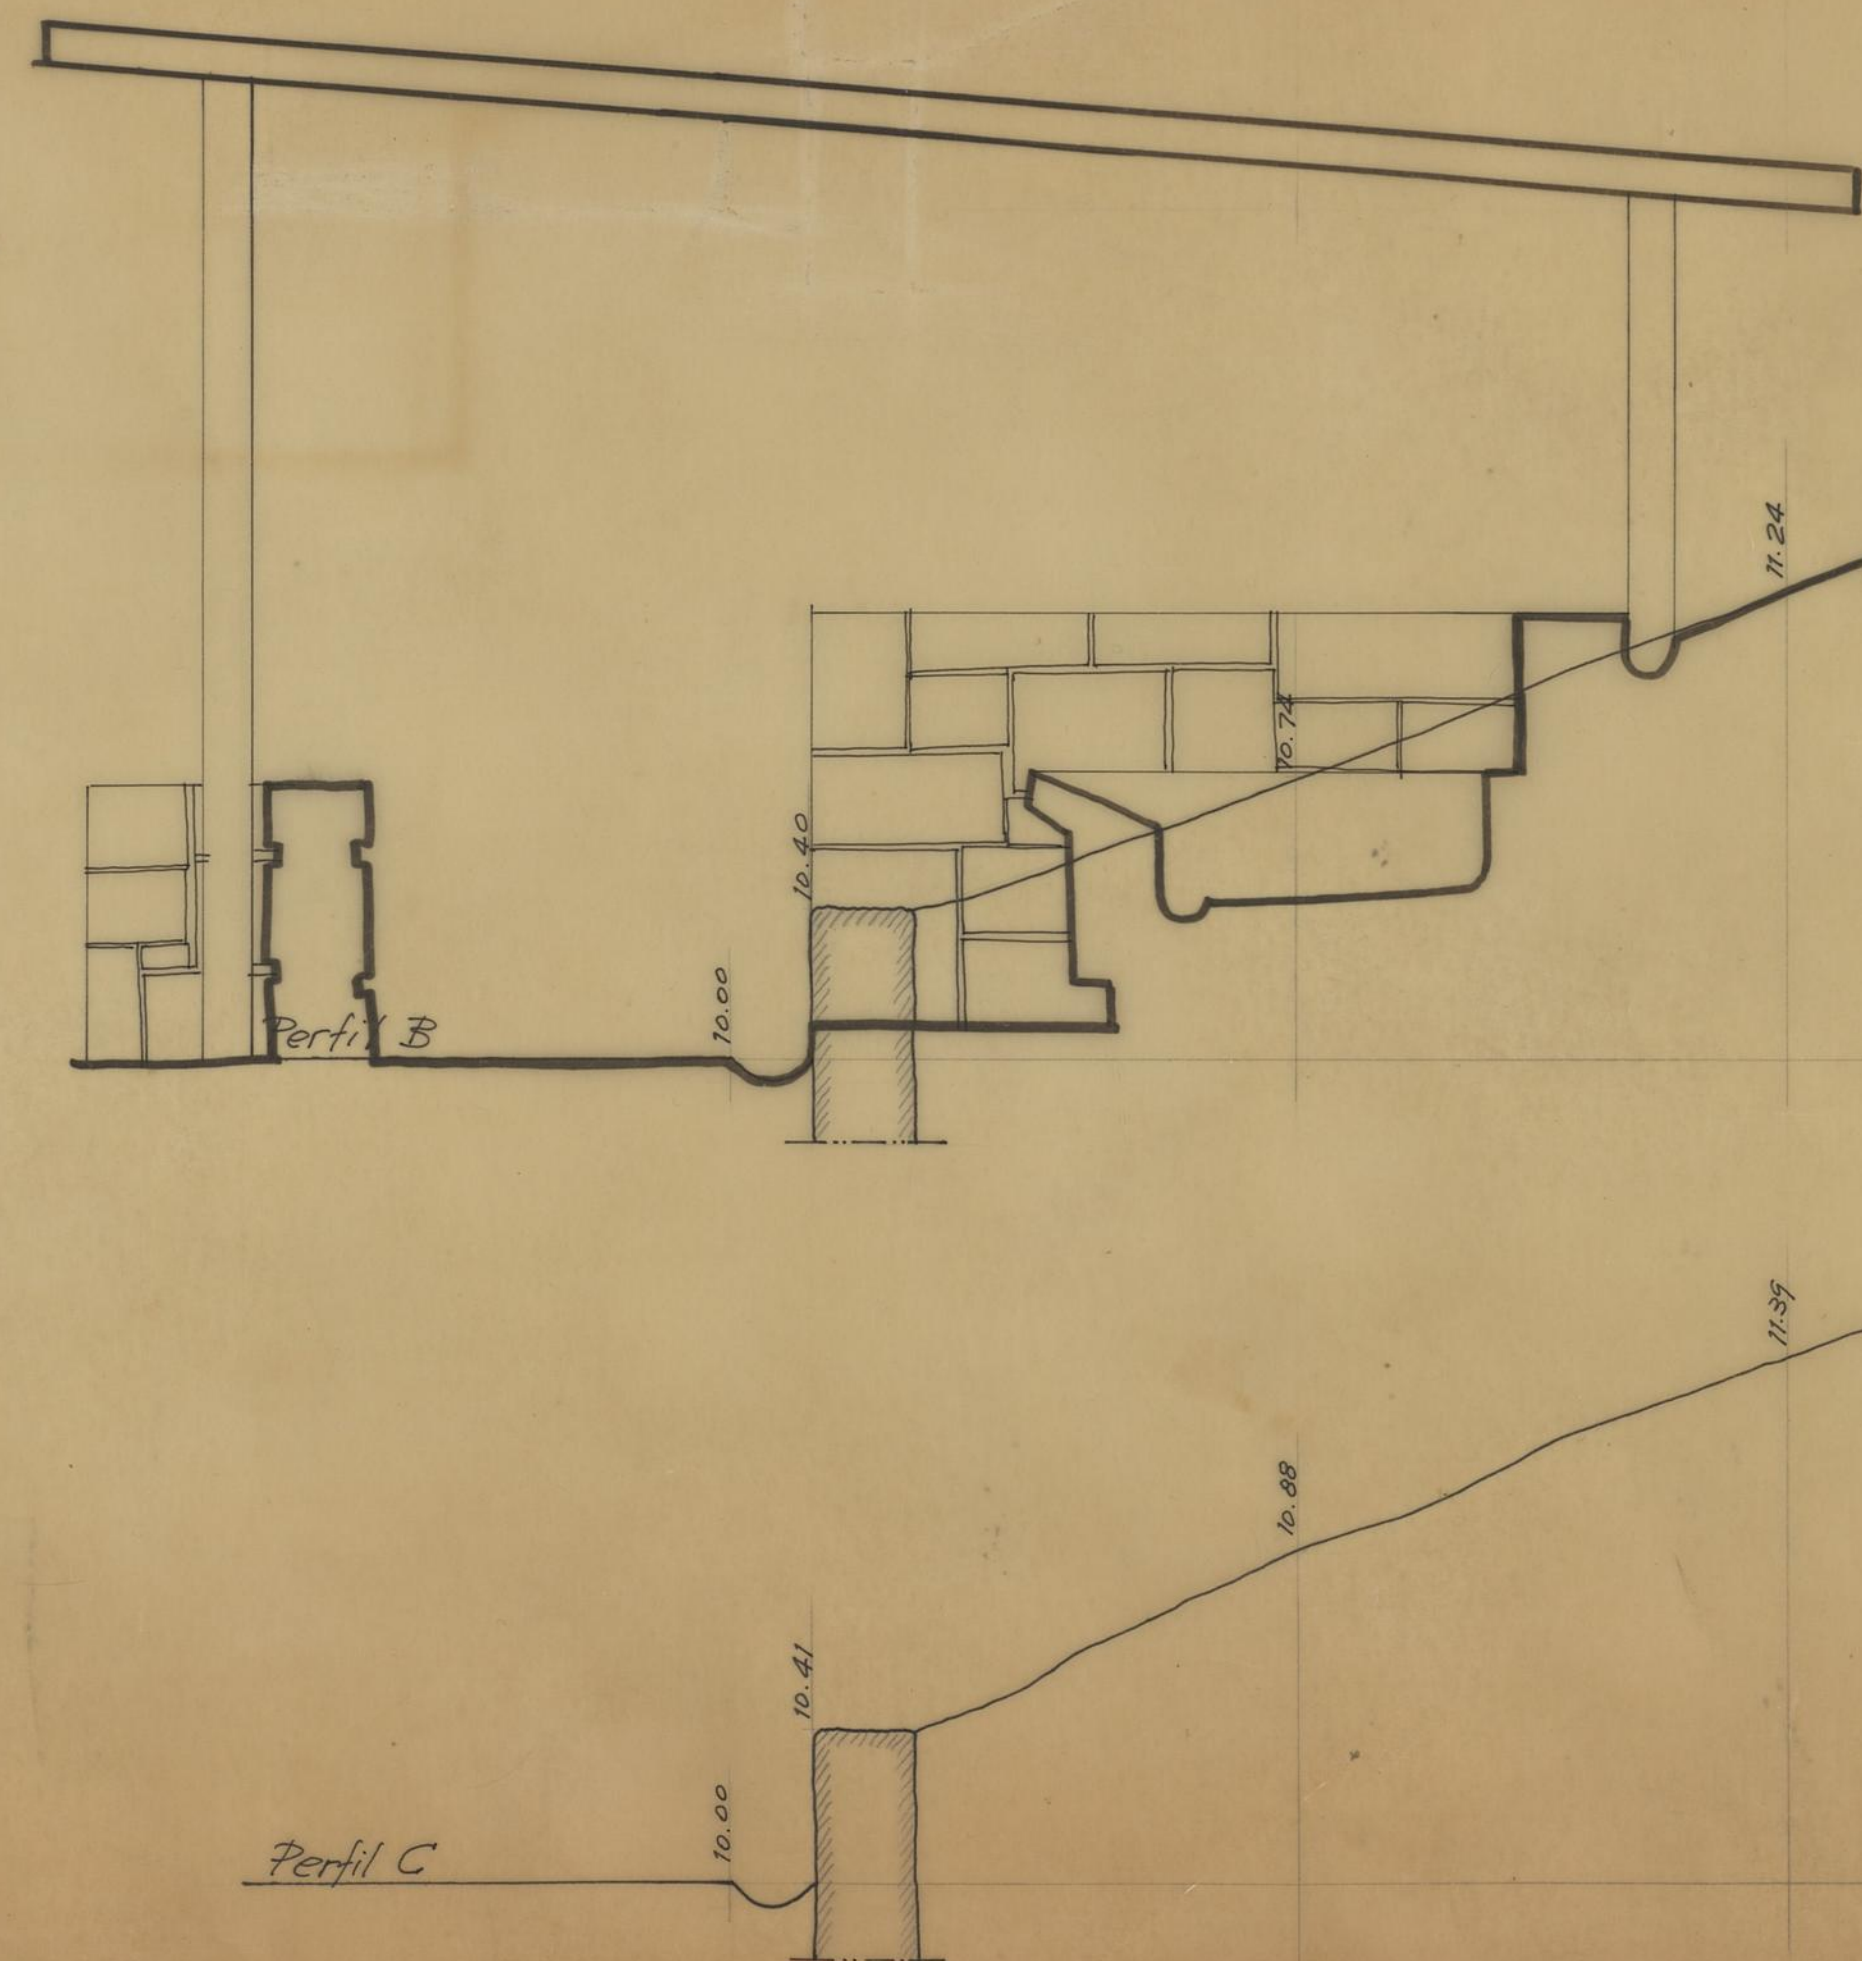

PERFIS · ESCALA 1/20