AMPLIAÇÃO DO JARDIM INFANTIL DE PIO XII PAROQUIA EXPERIMENTAL DE NOSSA SENHORA DA AREOSA	CAMARA MUNICIPAL DO PORTO DIRECÇÃO DOS SERVIÇOS DE OBRAS D.C.C.
ARQUITECTURA	
PLANTA DE VAÕS	DESENHO N.º 10
CHEFE.	ESCALAS 1 : 100
DESENHOU.	ANULADO
PROJECTOU.	SUBSTITUÍDO
	DATA MAIO 1984

10

DESIGNAÇÃO	ELEMENTOS (alçados)	DIMENSÕES	QUANTIDADE	MATERIAL	ACESSÓRIOS			ACABAMENTO	SISTEMA DE PROTECÇÃO	VIDRAÇAS	OBSERVAÇÕES
					DOBRADIÇAS	FECHOS	PUXADORES				
J1	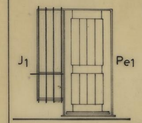	0.50 x 1.75 FIXA	1	MADEIRA DE SUCUPIRA	/	/	/	VERNIZ TIPO "BONDEX"	GRADEAMENTO EXTERIOR BARRA 40x8 mm	VIDRAÇA NACIONAL 3mm	/
J2		1.40 x 0.65 2 FOLHAS BASCULANTES	2	"	2 DOBRADIÇAS TIPO "SOFI" DE 3" POR FOLHA. E COMPASSO	FECHOS TIPO "BALA" (fecho de bandeira.)	/	"	"	VIDRO ARAMADO DE 6 mm	/
J3	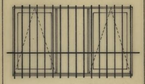	2.30 x 1.30 1 FOLHA FIXA E 2 BASCUL.	3	"	"	" *	/	"	GRADEAMENTO EXTERIOR-BARRA 40x8 mm E ESTORES EXTERIORES DE PLÁSTICO.	VIDRAÇA NACIONAL 3 mm	* COM HASTE DE COMANDO EM FERRO SÓ NA COZINHA.
J4	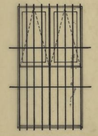	1.25 x 2.30 2 FOLHAS FIXAS 2 " BASC.	3	"	"	" *	/	"	"	"	* COM HASTE DE COMANDO EM FERRO.
J5		2.15 x 1.20 1 FOLHA FIXA 2 " BASC.	2	"	"	" *	/	"	"	"	* "
J6	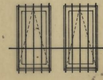	1.55 x 1.20 2 FOLHAS BASCULANTES	1	"	"	" *	/	"	GRADEAMENTO EXTERIOR – BARRA 40x8 mm	VIDRO ARAMADO DE 6 mm	* "
JANELAS EXISTENTES	/	/	/	/	/	/	/	"	"	/	/

DESIGNAÇÃO	ELEMENTOS (alçados)	DIMENSÕES	QUANTIDADE	MATERIAL	ACESSÓRIOS			ACABAMENTO	SISTEMA DE PROTECÇÃO	VIDRAÇAS	OBSERVAÇÕES
					DOBRADIÇAS	FECHOS	PUXADORES				
Pe1	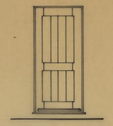	0.90 x 2.00 *	1	MADEIRA DE SUCUPIRA	3 DOBR. TIPO "SOFI", DE LEME, "ZAMACK" DE 4".	FECHADURA DE ARMILHAR COM TESTA DE LATÃO CROMADO E CHAVE TIPO "YALE"	PUXADOR DUPLO TIPO "SOFI", FIXOS.	VERNIZ TIPO "BONDEX"	INCLUIR NO PAVIMENTO UMA BORRACHA DE ESPERA ≤ ϕ30 mm	/	* PORMENOR IGUAL AO DA PORTA EXISTENTE.
Pe2	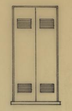	0.80 x 1.80	1	CHAPA B.G.nº18 CANTONEIRAS 25x25x3 mm E 30x20x3 mm	3 DOBR. TIPO "SOFI", DE LEME, TIPO "ZAMACK" DE 3".	"	/	TINTA DE ESMALTE.	/	/	/
Pi1	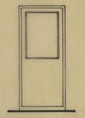	0.90 x 2.00 *	3	AGLOMERADO DE MADEIRA, FOLHEADA A MOGNO, COM ORLA DA MESMA MADEIRA	3 DOBR. DE LEME, TIPO "SOFI" "ZAMACK" DE 3 1/2	FECHADURAS DE ARMILHAR COM TRINCO E TESTA DE LATÃO CROMADO.	PUXADORES DUPLOS TIPO "SOFI".	VERNIZ CELULÓSO BRILHANTE	"	VIDRAÇA NACIONAL DE 3mm	* COM ENVIDRAÇADO.
Pi2	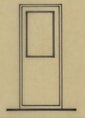	0.80 x 2.00 *	5	"	"	"	"	"	"	"	* "
Pi3		0.80 x 2.00	3	"	"	"	"	"	"	/	/
Pi4		0.80 x 2.00 *	2	"	2 DOBR. DE LEME, TIPO "SOFI" "ZAMACK" DE 3 1/2"	FECHOS TIPO "SOFI" DE 40 mm	PUXADOR TIPO "SOFI".	"	/	/	* PARA ACESSO AO VÃO PARA ARRUMOS.
Ei		1.25 x 0.65 LÂMINAS DE VIDRO	8	LÂMINAS DE VIDRO TIPO "BETA" MONTADOS EM CAIXILHOS METÁLICOS APROPRIADOS.	FERRAGENS APROPRIADAS.	/	/	/	/	DE ACORDO COM OS CAIXILHOS ATRÁS DESCRITOS.	/

AMPLIAÇÃO DO JARDIM INFANTIL DE PIO XII

PARÓQUIA EXPERIMENTAL DE NOSSA SENHORA DA AREOSA

ARQUITECTURA

MAPA DE VÃOS

CÂMARA MUNICIPAL DO PORTO
DIRECÇÃO DOS SERVIÇOS DE OBRAS D.C.C.

DESENHO Nº 11

ESCALAS 1 : 50

O CHEFE,

DESENHOU,

PROJECTOU,

ANULADO

SUBSTITUÍDO

DATA MAIO 1984

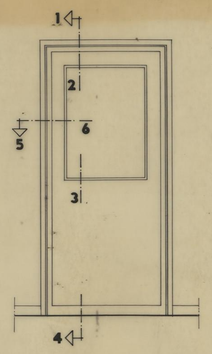

Pi1

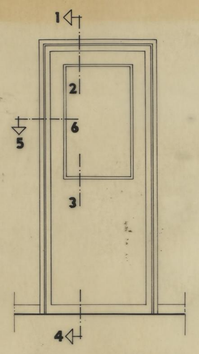

Pi2

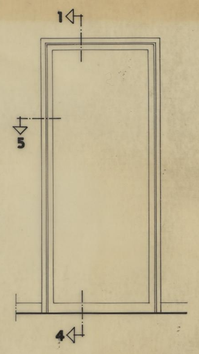

Pi3

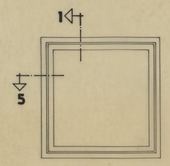

Pi4

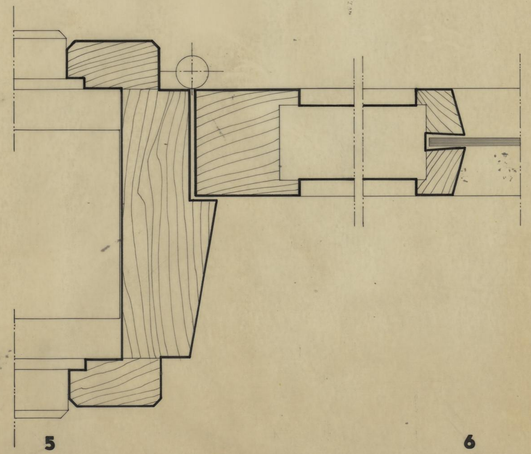

5

6

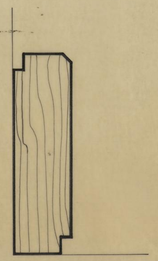

RODAPÉ

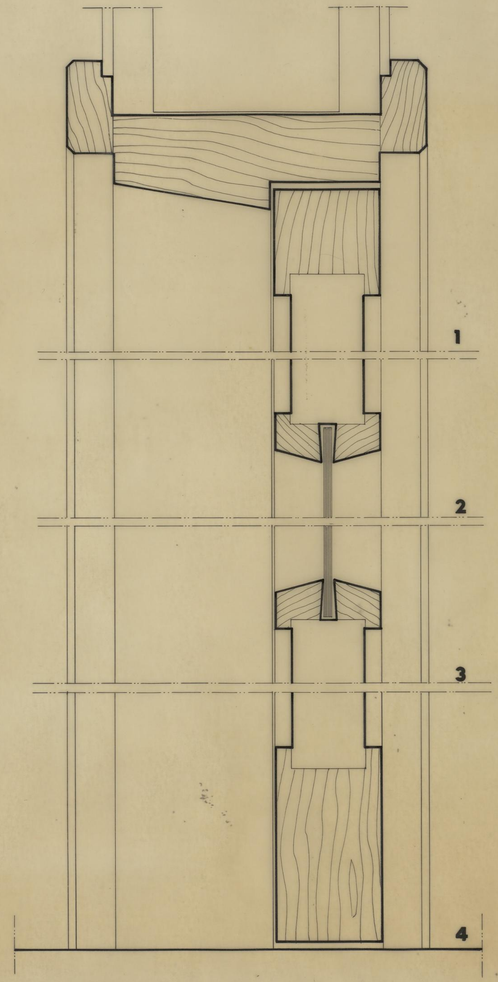

AMPLIAÇÃO DO JARDIM INFANTIL DE PIO XII

PAROQUIA EXPERIMENTAL DE NOSSA SENHORA DA AREOSA

ARQUITECTURA

CAMARA MUNICIPAL DO PORTO

DIRECÇÃO DOS SERVIÇOS DE OBRAS D.C.C.

PORMENORES

PORTAS INTERIORES

DESENHO N.º 12

ESCALAS 1:10 ; 1:1

CHEFE

DESENHOU

PROJECTOU

ANULADO

SUBSTITUÍDO

DATA MAIO 1984

12

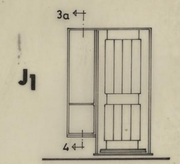

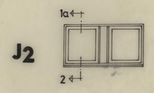

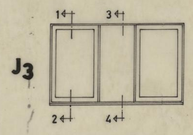

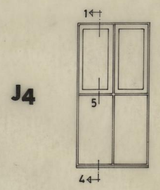

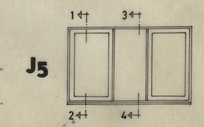

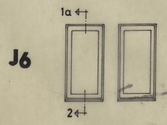

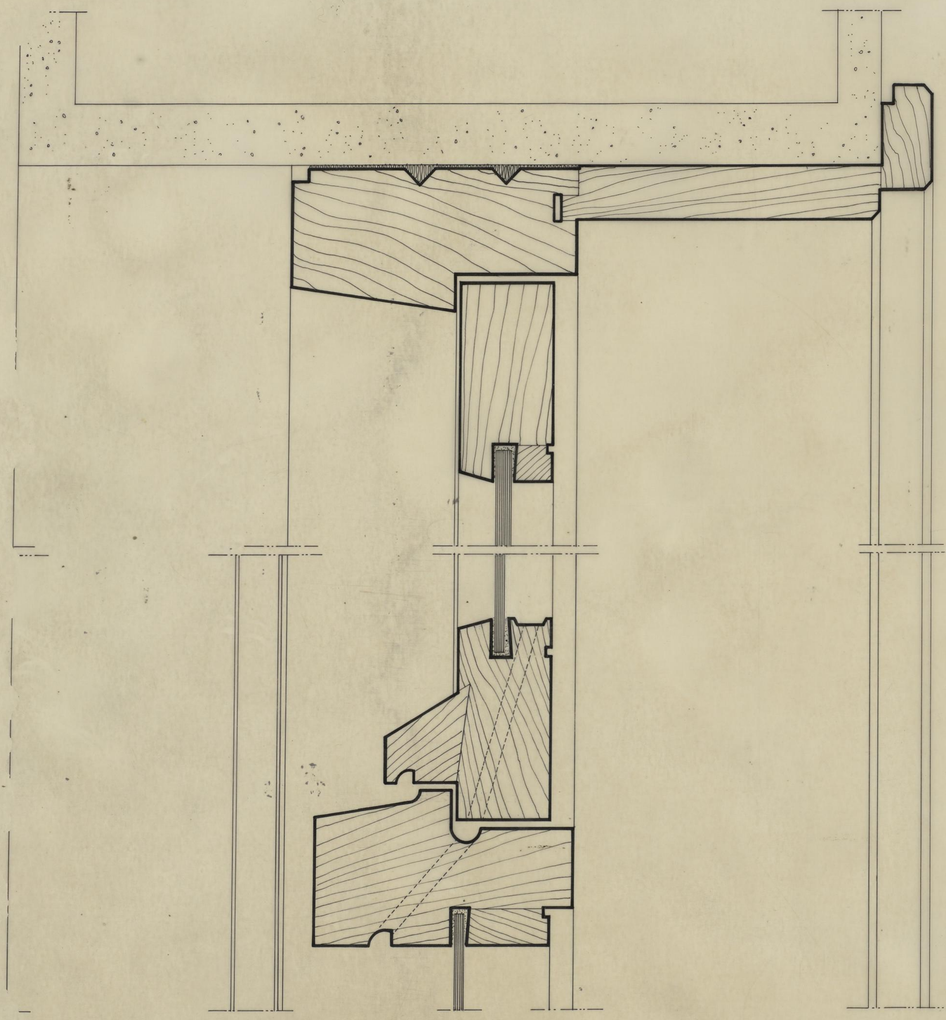

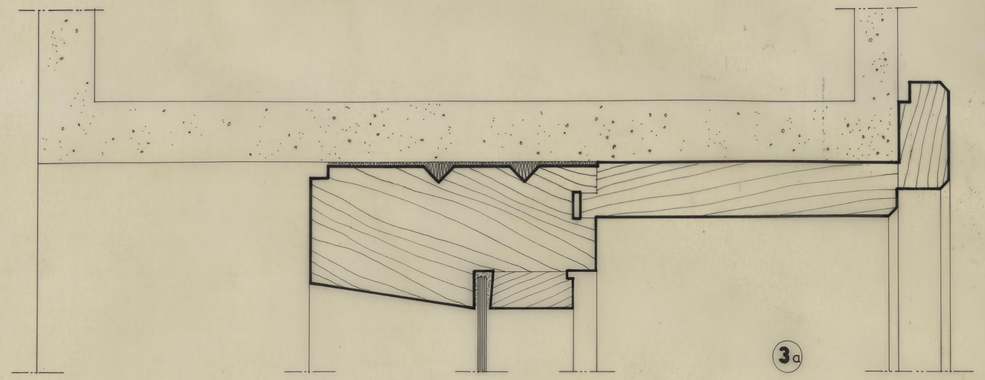

AMPLIAÇÃO DO JARDIM INFANTIL DE PIO XII

PARÓQUIA EXPERIMENTAL DE NOSSA SENHORA DA AREOSA

ARQUITECTURA

CAMARA MUNICIPAL DO PORTO

DIRECÇÃO DOS SERVIÇOS DE OBRAS D.C.C.

PORMENORES

JANELAS (cortes verticais)

DESENHO N.º 13

ESCALAS 1:50 ; 1:1

O CHEFE

DESENHOU

PROJECTOU

ANULADO

SUBSTITUÍDO

DATA JUNHO 1984

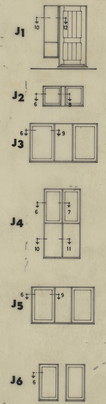

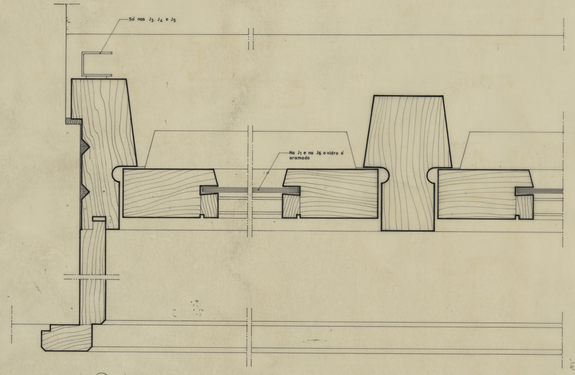

6

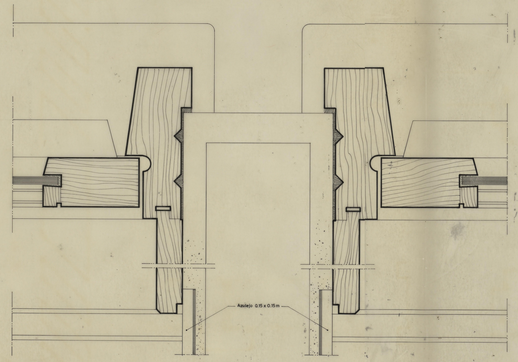

7

8

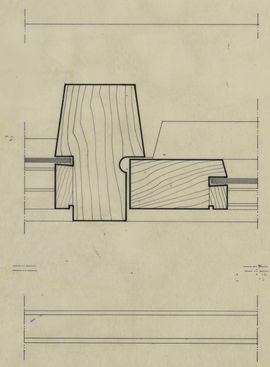

9

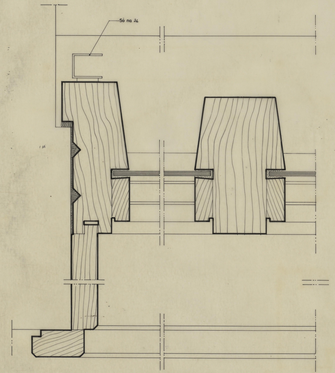

10

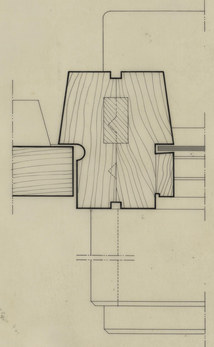

11

12

AMPLIAÇÃO DO JARDIM INFANTIL DE PIO XII

PARÓQUIA EXPERIMENTAL DE NOSSA SENHORA DA AREOSA

ARQUITECTURA

PORMENORES

JANELAS (cortes horizontais)

CÂMARA MUNICIPAL DO PORTO

DIREÇÃO DE SERVIÇOS DE OBRAS D. C. C.

DESENHO Nº: 14

ESCALAS: 1 : 50 ; 1 : 1

ANGULADO:

SUBSTITUIDO:

DATA: JUNHO 1984

O CHEFE:

DESENHOU:

PROJECTOU:

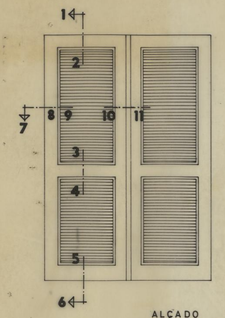

ALÇADO
esc. 1:20

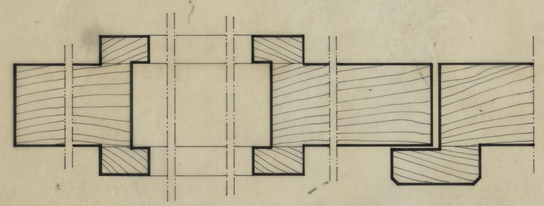

MÓVEIS VESTIÁRIO

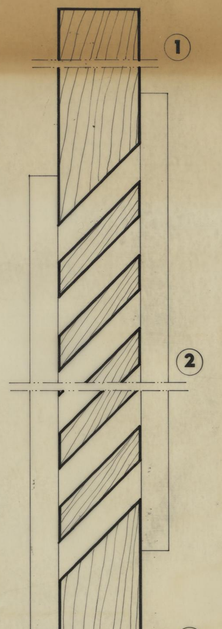

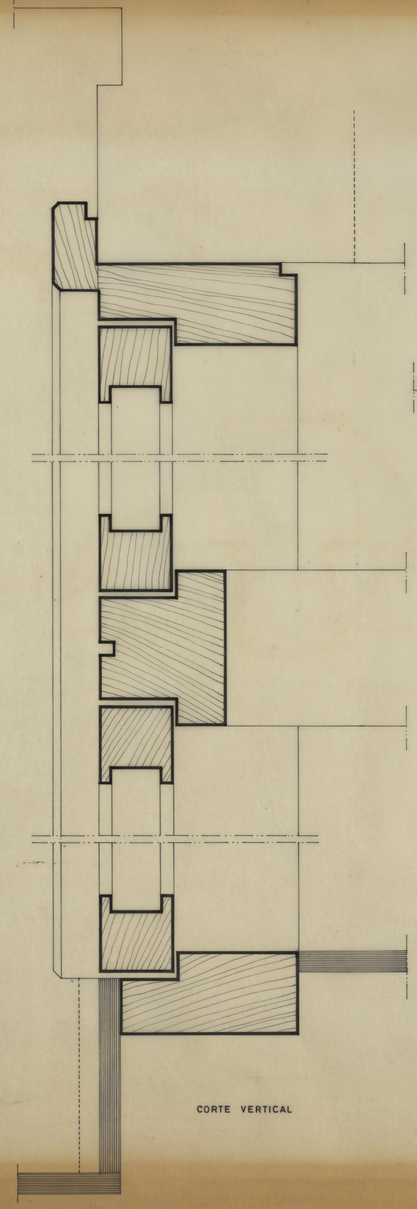

CORTE VERTICAL

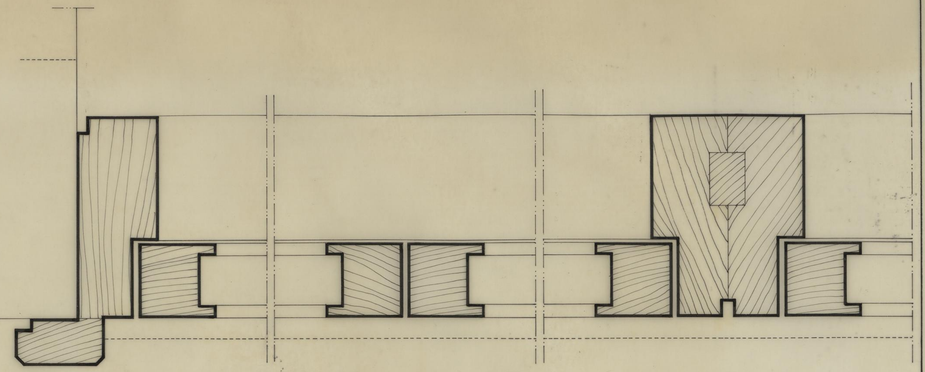

CORTE HORIZONTAL

MÓVEIS CONTADORES (pormenores tipo)

AMPLIAÇÃO DO JARDIM INFANTIL DE PIO XII PARÓQUIA EXPERIMENTAL DE NOSSA SENHORA DA AREOSA ARQUITECTURA	CÂMARA MUNICIPAL DO PORTO DIRECÇÃO DOS SERVIÇOS DE OBRAS D. C. C.
PORMENORES MÓVEIS (CONTADORES-VESTIÁRIO)	DESENHO N.º 15 ESCALAS 1:20 ; 1:1
O CHEFE. DESENHOU. PROJECTOU.	ANULADO SUBSTITUÍDO DATA JUNHO 1984

15

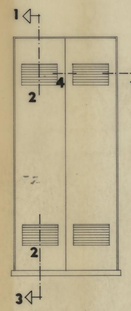

Pe 2

ESCALA 1:20

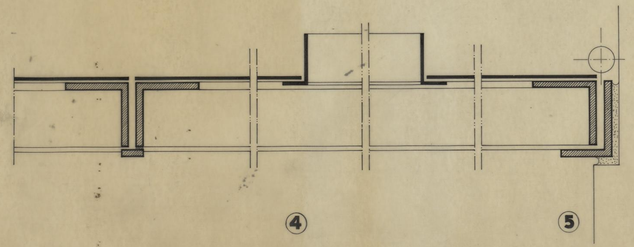

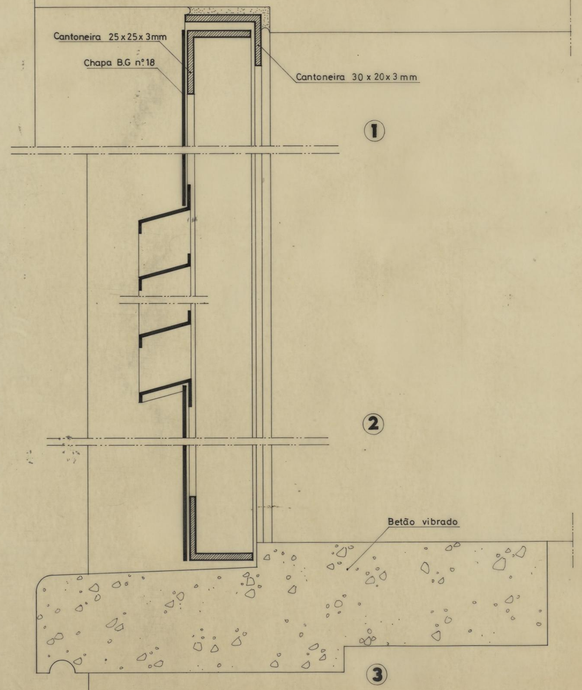

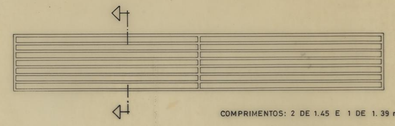

COMPRIMENTOS: 2 DE 1.45 E 1 DE 1.39 m

ESC.: 1/10

PLANTA DA GRADE SOBRE
A VALETA

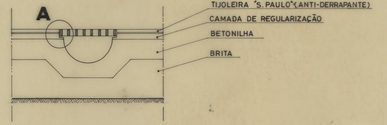

CORTE VERTICAL

ESC.: 1/10

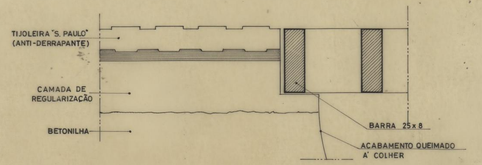

PORMENOR A

ESC.: 1/1

AMPLIAÇÃO DO JARDIM INFANTIL DE PIO XII

PARÓQUIA EXPERIMENTAL DE NOSSA SENHORA DA AREOSA

ARQUITECTURA

PORMENORES

SERRALHARIA DIVERSA

O CHEFE

DESENHOU

PROJECTOU

CÂMARA MUNICIPAL DO PORTO

DIRECÇÃO DOS SERVIÇOS DE OBRAS D.C.C.

DESENHO Nº 16

ESCALAS 1:20 ; 1:10 ; 1:1

ANULADO

SUBSTITUÍDO

DATA MAIO 1984

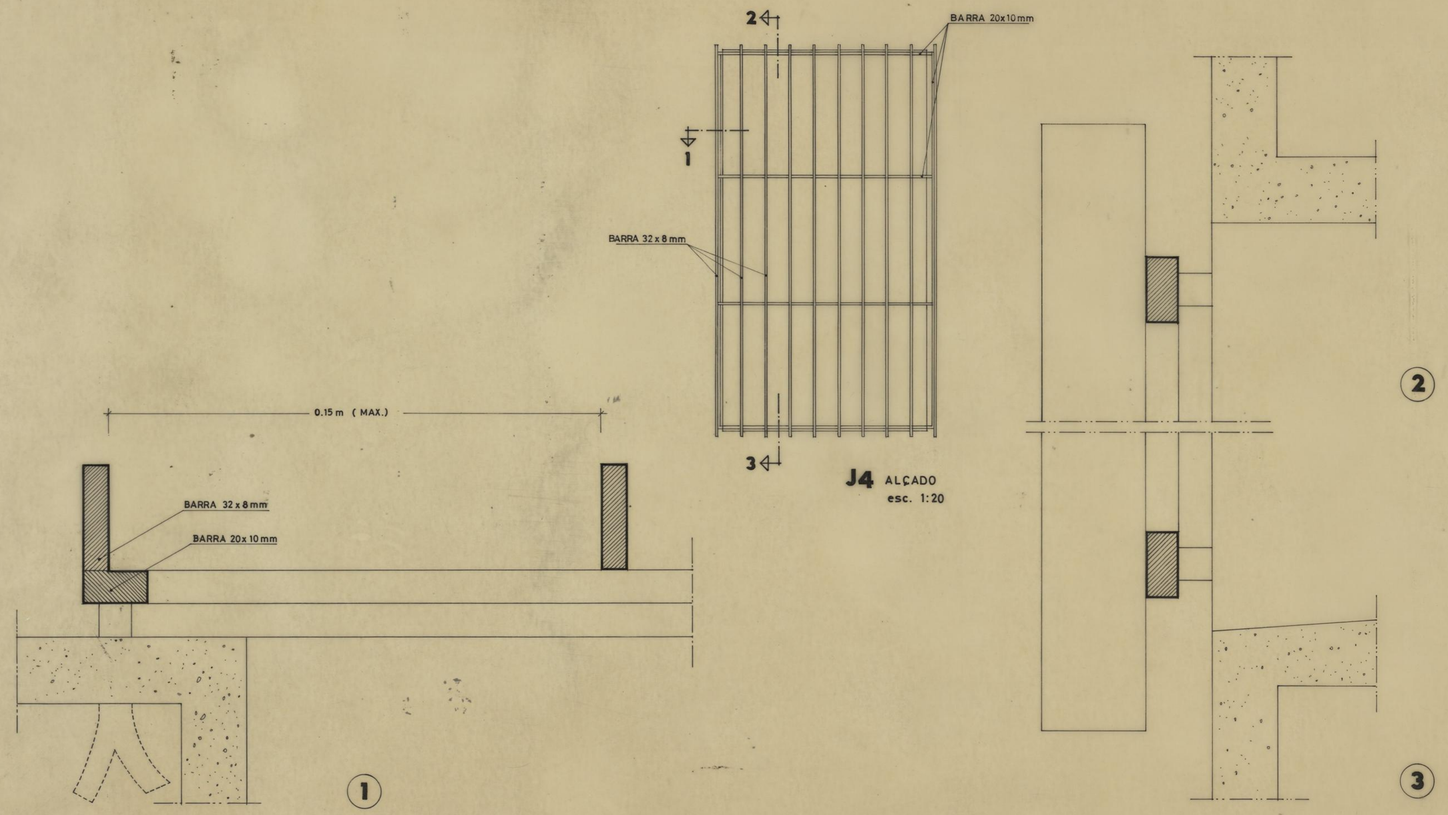

AMPLIAÇÃO DO JARDIM INFANTIL DE PIO XII PAROQUIA EXPERIMENTAL DE NOSSA SENHORA DA AREOSA	CAMARA MUNICIPAL DO PORTO DIRECÇÃO DOS SERVIÇOS DE OBRAS D. C. C.
ARQUITECTURA	
PORMENORES GRADEAMENTO EXTERIOR	DESENHO N.º 17
	ESCALAS 1 : 20 ; 1 : 1
O CHEFE, DESENHOU, PROJECTOU,	ANULADO
	SUBSTITUÍDO
	DATA JUNHO 1984

Gradeamento exterior

17