



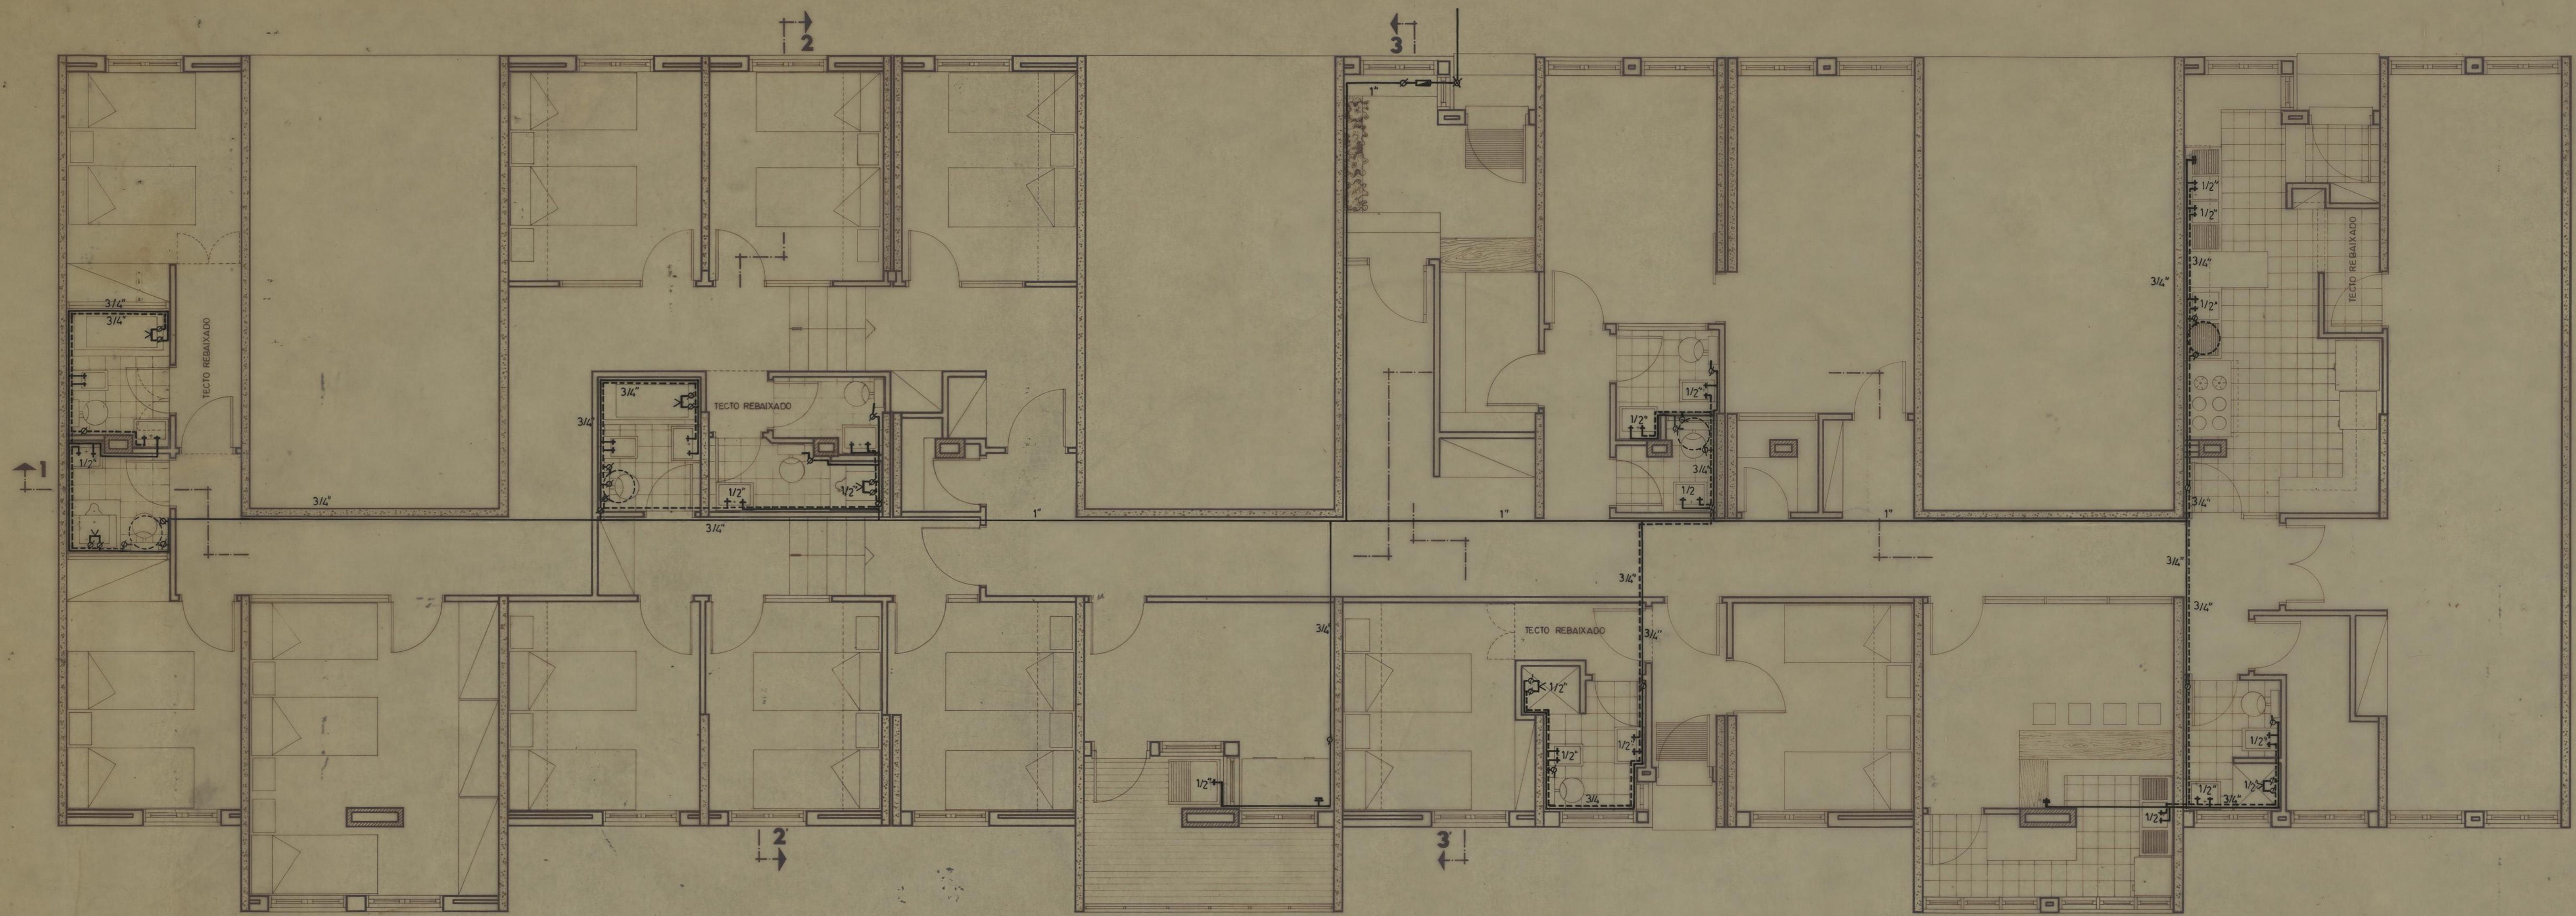

- LEGENDA
- água fria
 - - - água quente
 - cilindro
 - ✕ misturador
 - ⊙ passador
 - torneira
 - torn. lig. a máquina
 - ▭ contador
 - ⊕ adufa

ASSOCIAÇÃO CATÓLICA INTERNACIONAL AO SERVIÇO DA JUVENTUDE FEMININA CENTRO DE ACOLOHIMENTO ABASTECIMENTO DE ÁGUA		CAMARA MUNICIPAL DO PORTO DIRECÇÃO DOS SERVIÇOS DE HABITAÇÃO REPARTIÇÃO DE CONSTRUÇÃO DE CASAS	
PLANTA		DESENHO N.º	5
		ESCALAS	1/50
○ CHEFE. <i>Durkin</i>	DESENHOU. <i>Angelina Costa</i>	ANULADO	
PROJECTOU. <i>Américo de Sá</i>		SUBSTITUÍDO	
		DATA	JULHO DE 1980

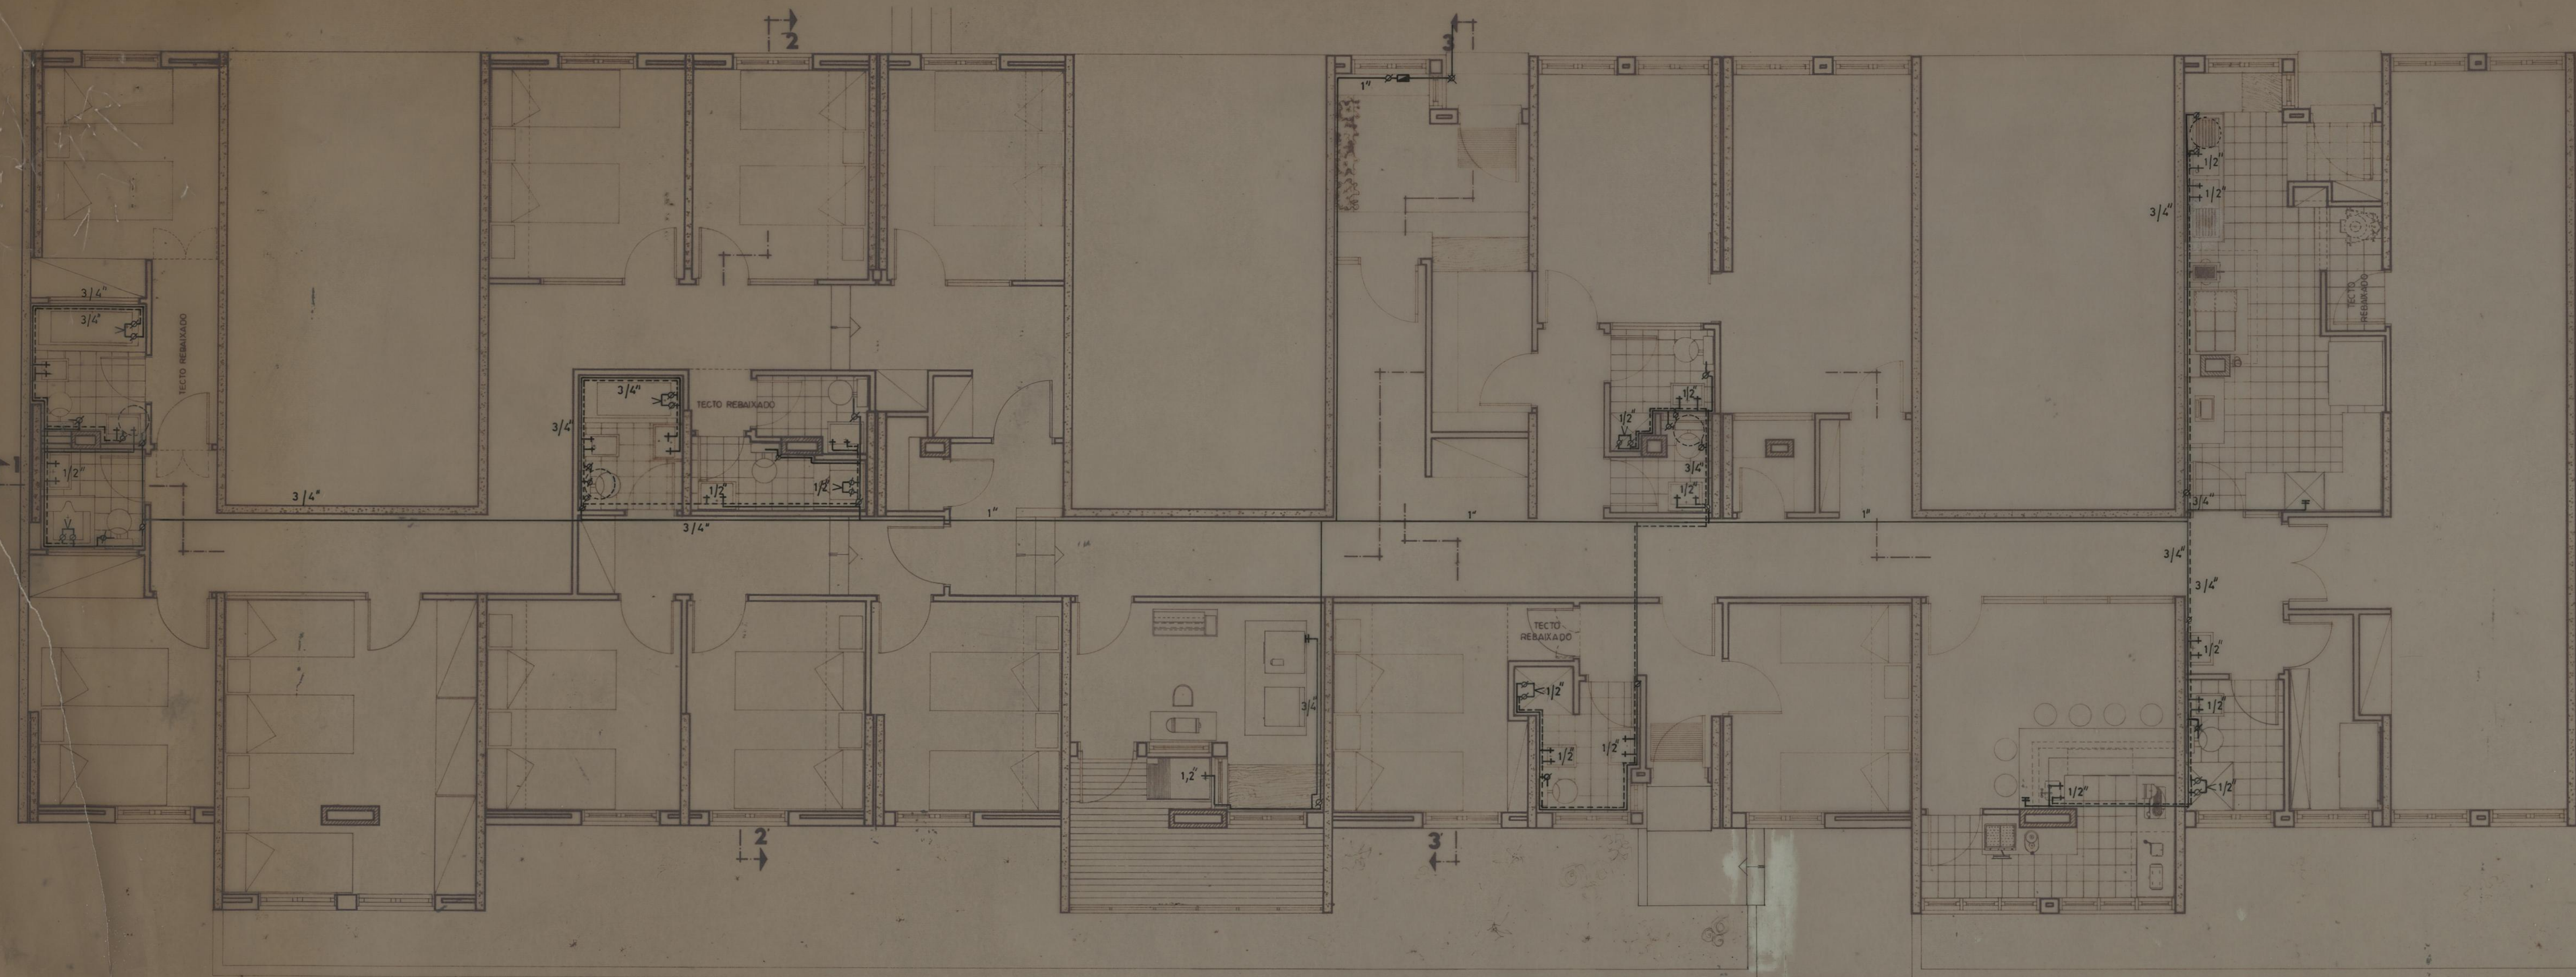

LEGENDA

- água fria
- - - água quente
- cilindro
- ✕ misturador
- ⊗ passador
- + torneira
- ⊥ torneira lig. a máquina
- ⊞ contador
- ⊞ adufa

ASSOCIAÇÃO CATÓLICA INTERNACIONAL AO SERVIÇO DA JUVENTUDE FEMININA CENTRO DE ACOELHIMENTO ABASTECIMENTO DE ÁGUAS		CAMARA MUNICIPAL DO PORTO DIRECCAO DOS SERVIÇOS DE OBRAS D. C. C.	
PLANTA		DESENHO N.	5A
		ESCALAS	1/50
O CHEFE	DESENHOU	ANULADO	
	Abast. águas: Teresa Vasconcelos	SUBSTITUÍDO	
PROJECION		DATA	JULHO DE 1980