



7m31m

RUA DE

Son Falso

8m74p0


RUA DO CAMPO ALEGRE

BOM SUCESSO - ESTADO ACTUAL - 10.4.69
E.S.E. 1:500 -

Phmuy 69

J. Lobo

- CANTEIROS COM RELVA E ARBUSTO
- ÁREAS SEM TRATAMENTO
- CANTEIROS NA FRENTE DAS HABITAÇÕES
- TRAZEIRAS-HORTAS
- CAMINHOS DE PE-POM
- VAZEDAS
- SELA-DOURCOS DE ROUPA

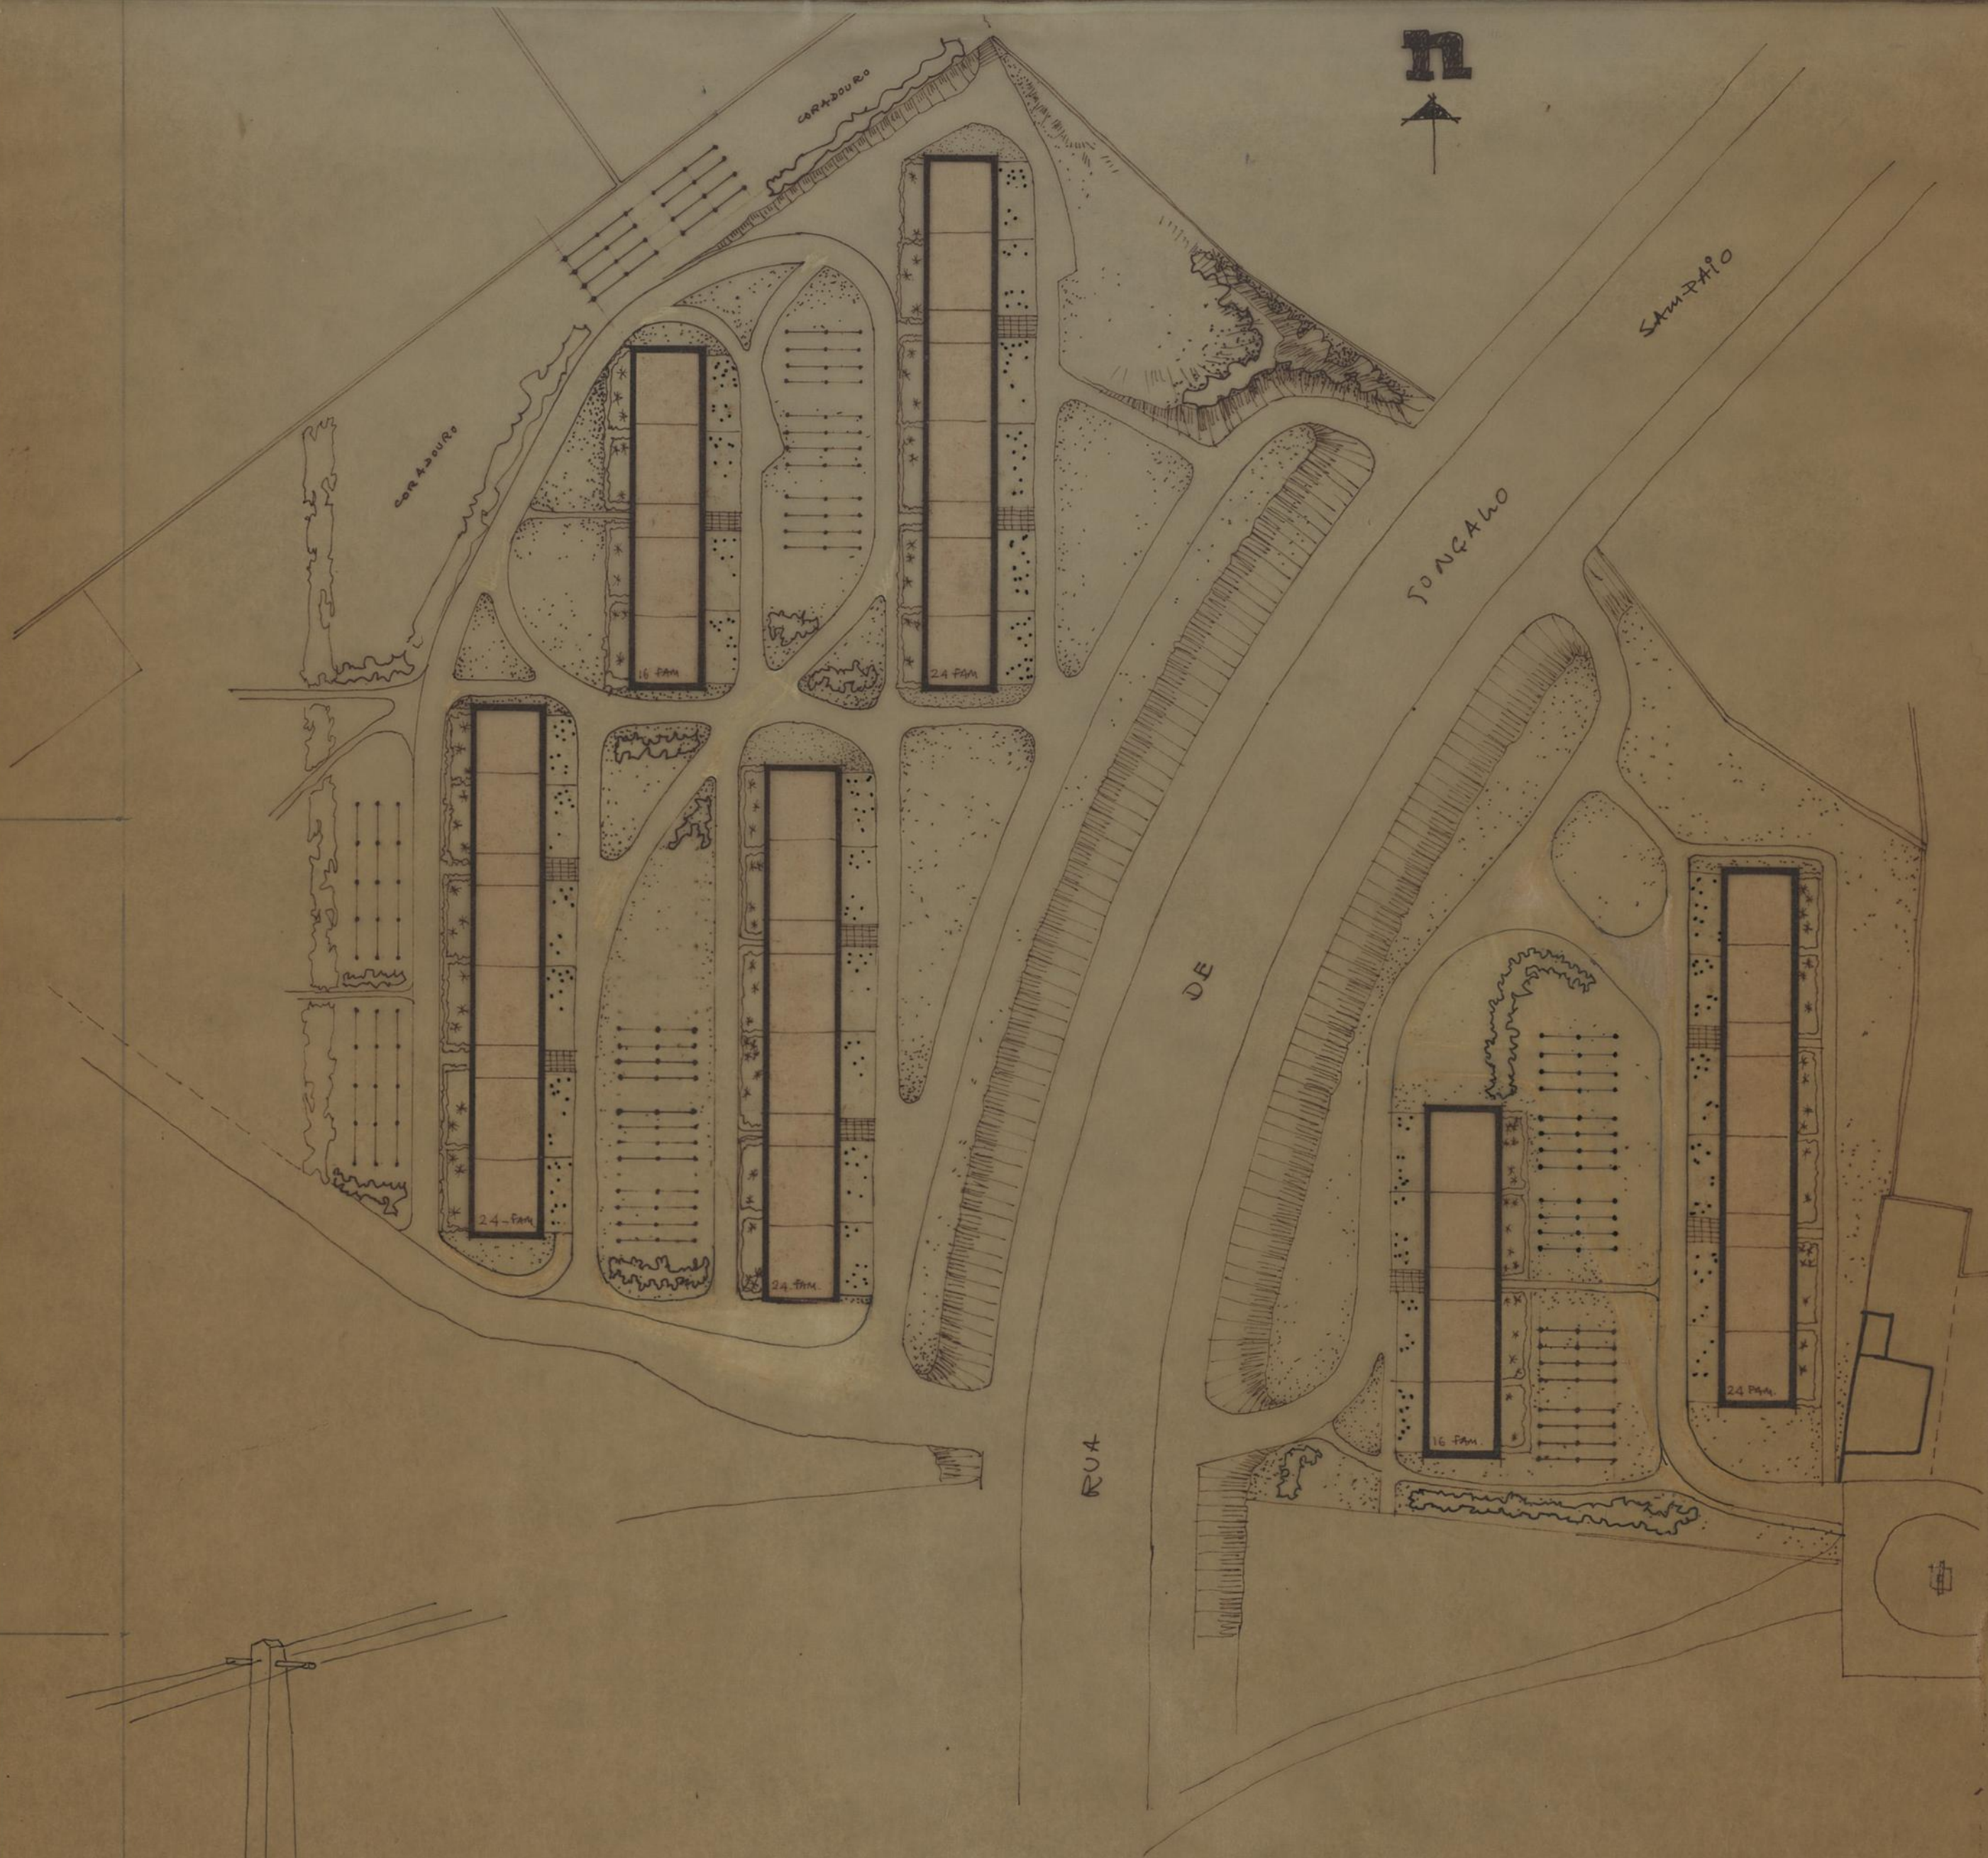

NOTA

- 1- cada loteio tem 3 arames separados de 0,25 m
- 2- Os lotes são separados de 3,5 m
- 3- As faixas de exterior são separadas de 1,5 m
- 4- cada rua e faixas são afastados de 3,0 m

BOM SUCESSO - ALTERAÇÕES 15.4.69
Ese. 1:500

- CANTEIROS PÚBLICOS
- HORTAS — TRABALHOS
- JARDINS — FRENTES

RUA DO CAMPO ALEGRE

== DISTRIBUIÇÃO DOS ESTENDÁIS ==
== CORREÇÃO DE VEREDAS ==

L. L. Ferreira *Almeida* 69