

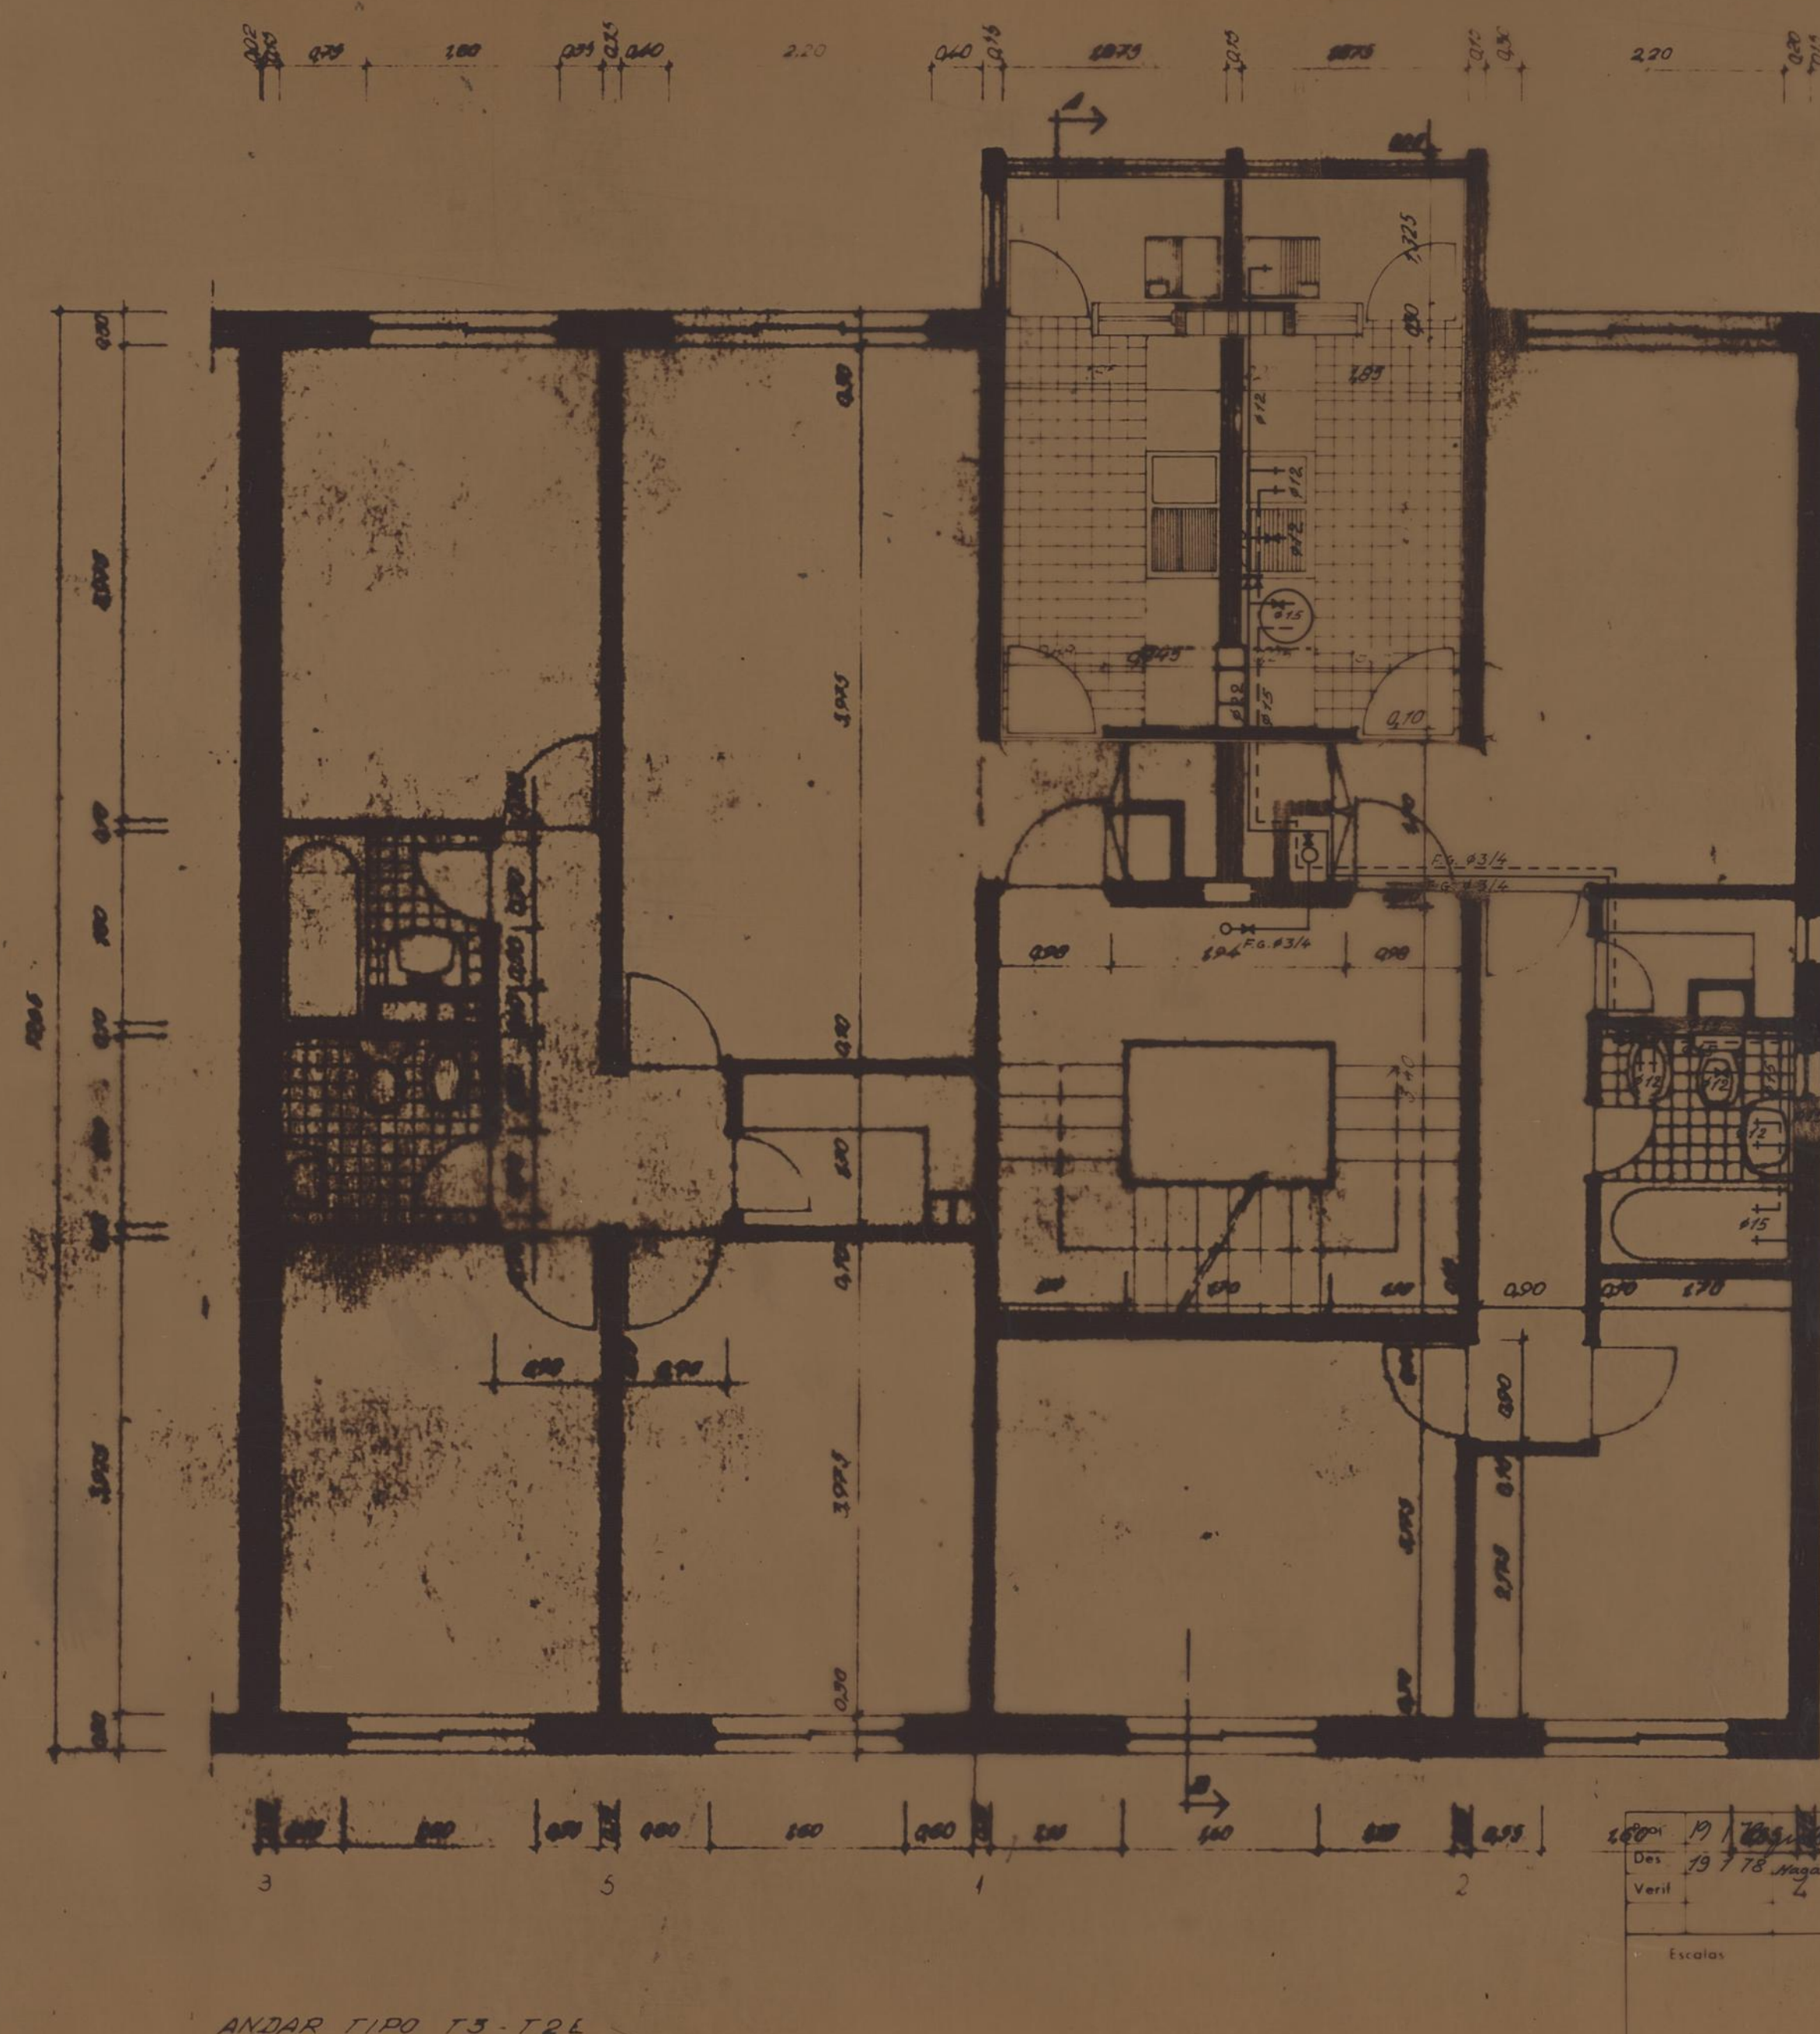



Proj. Des. Ventr.	19 1 78 19 1 78 Nagalhões	SOCIEDADE DE CONSTRUÇÕES SOARES DA COSTA, S.A.R.L. DIVISÃO ELECTROMECÂNICA - PROJECTO DE SANITÁRIA		
Escalas		Desenho N.º 36/78 2 0 5 78 Substitui Subst. por	REDE DE ABASTECIMENTO DE ÁGUAS	
PROJ. DES. CON. VERIF. APROV.	<i>BARREIRA</i> SOCIEDADE DE CONSTRUÇÕES SOARES DA COSTA, S.A.R.L.	VERTICE DATA DE EXECUÇÃO DATA DE 203/78 0 3 2 78 54		
ESCALAS 1/50	CAMARA MUNICIPAL DO PORTO GRUPO DE MORADIAS POPULARES DE RIAMALDE BLOCO D			

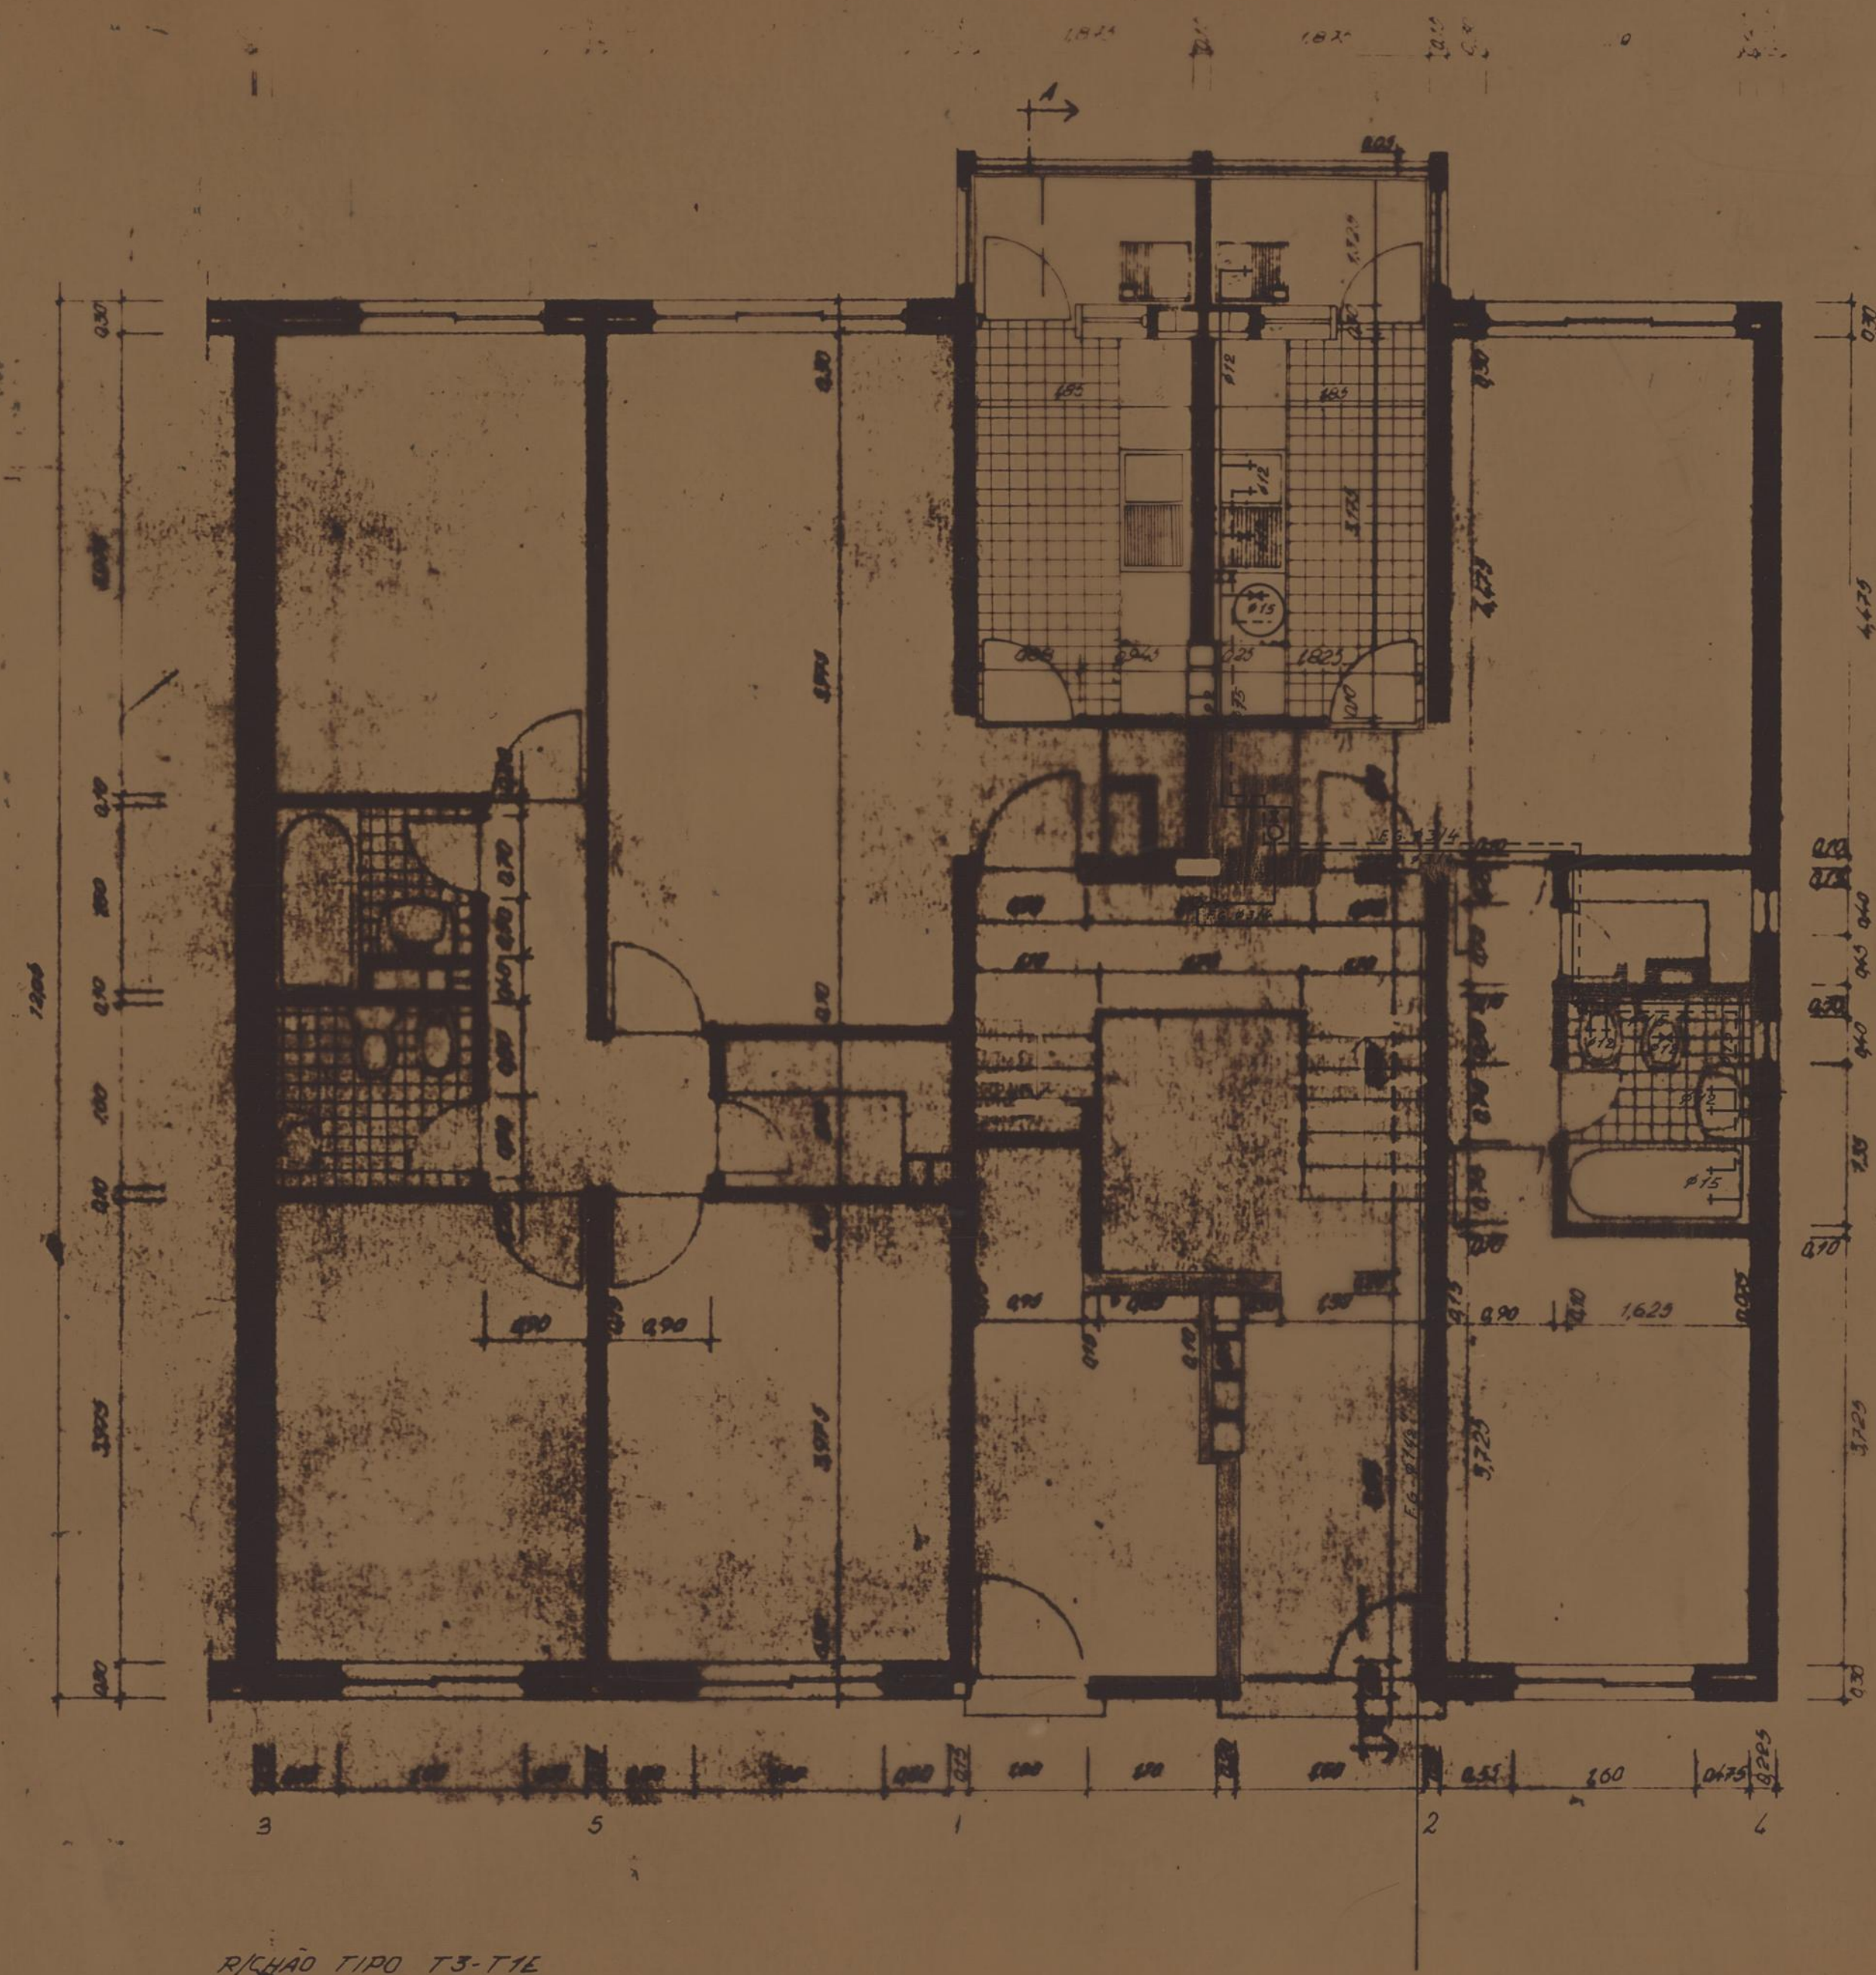

PROJ. 19/10/78 DES. 19/10/78 VERIF. 19/10/78		SOCIEDADE DE CONSTRUÇÕES SOARES DA COSTA, S.A.R.L. DIVISÃO ELECTROMECÂNICA-PROJECTO DE SANITÁRIA		
Escalas		Desenho N.º 36/78 2 0 6 78		
PROJ.	DES.	SOCIEDADE DE CONSTRUÇÕES SOARES DA COSTA, S.A.R.L.		VERTICE CENTRO DE PROJECTOS DE CONSTRUÇÃO S.L.
COP.	VERIF.	2.12.77		
APROV.	ESCALAS	1:50		OBRA N.º 185 DESENHO N.º 23022
		GRUPO DE MORADIAS POPULARES DE RAMALDE BLOCO E		SUBSTITUIÇÃO SUBST. PELO

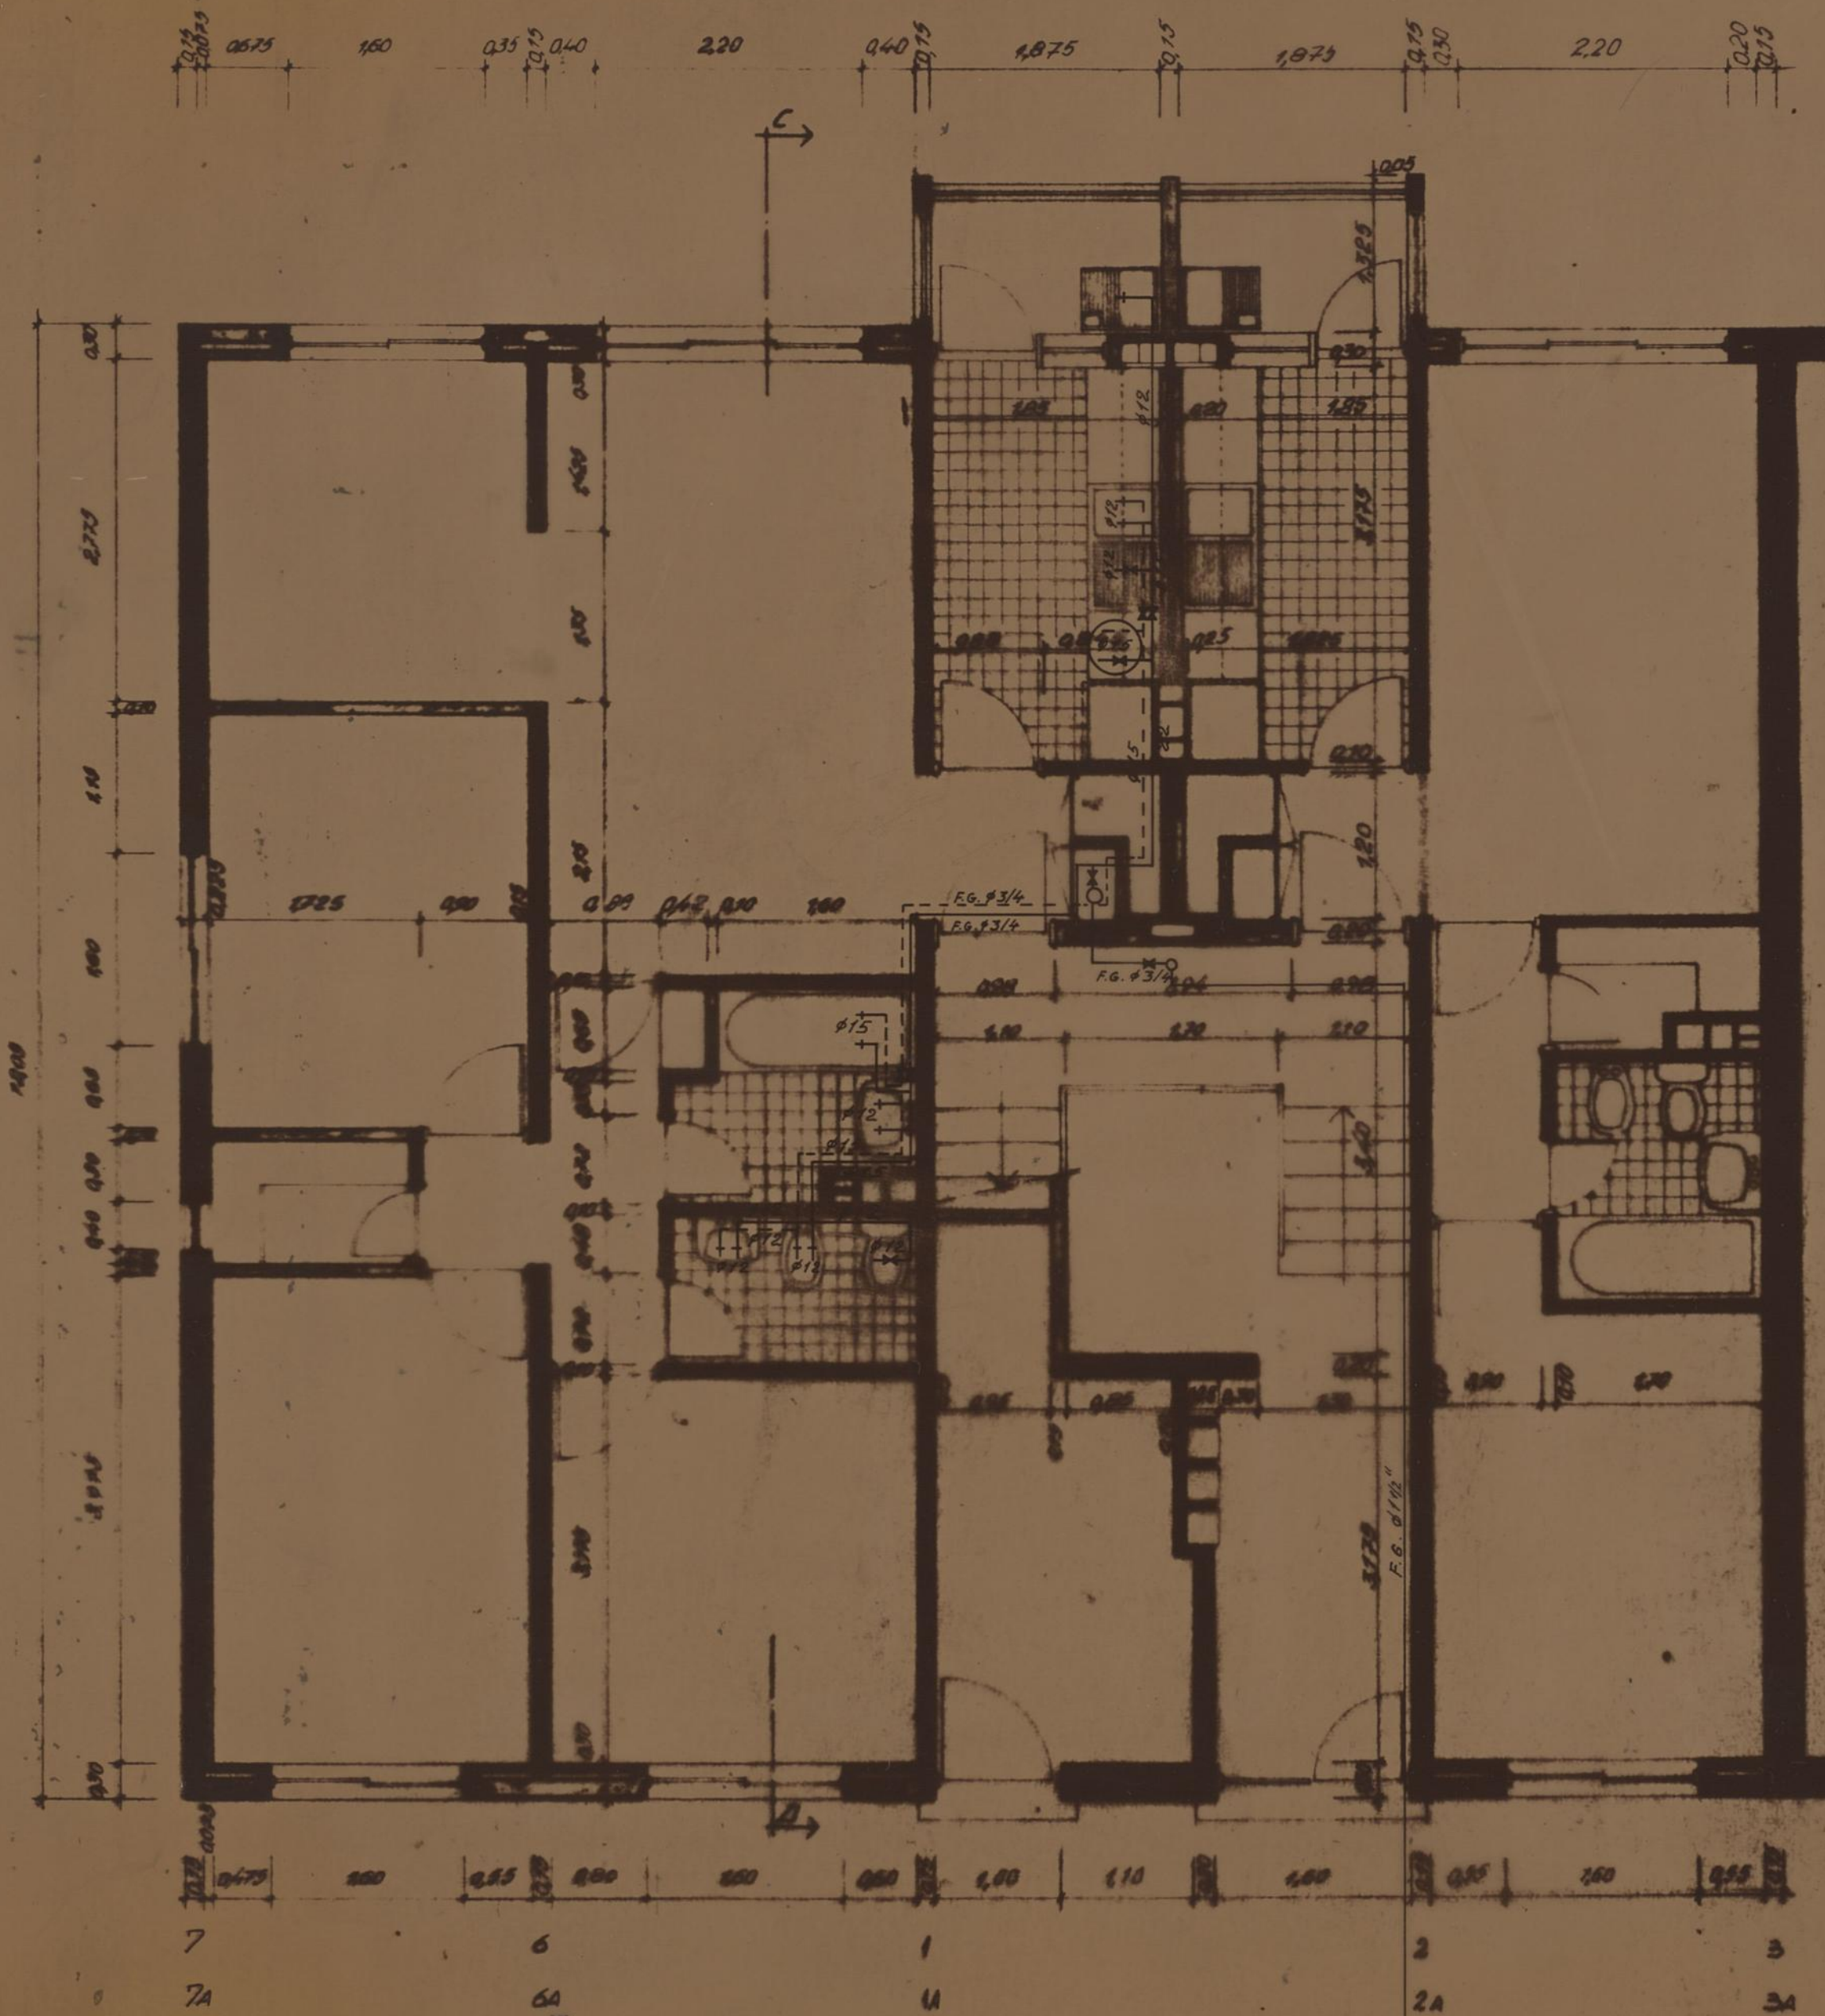

R/C HÃO TIPO T4E-T1

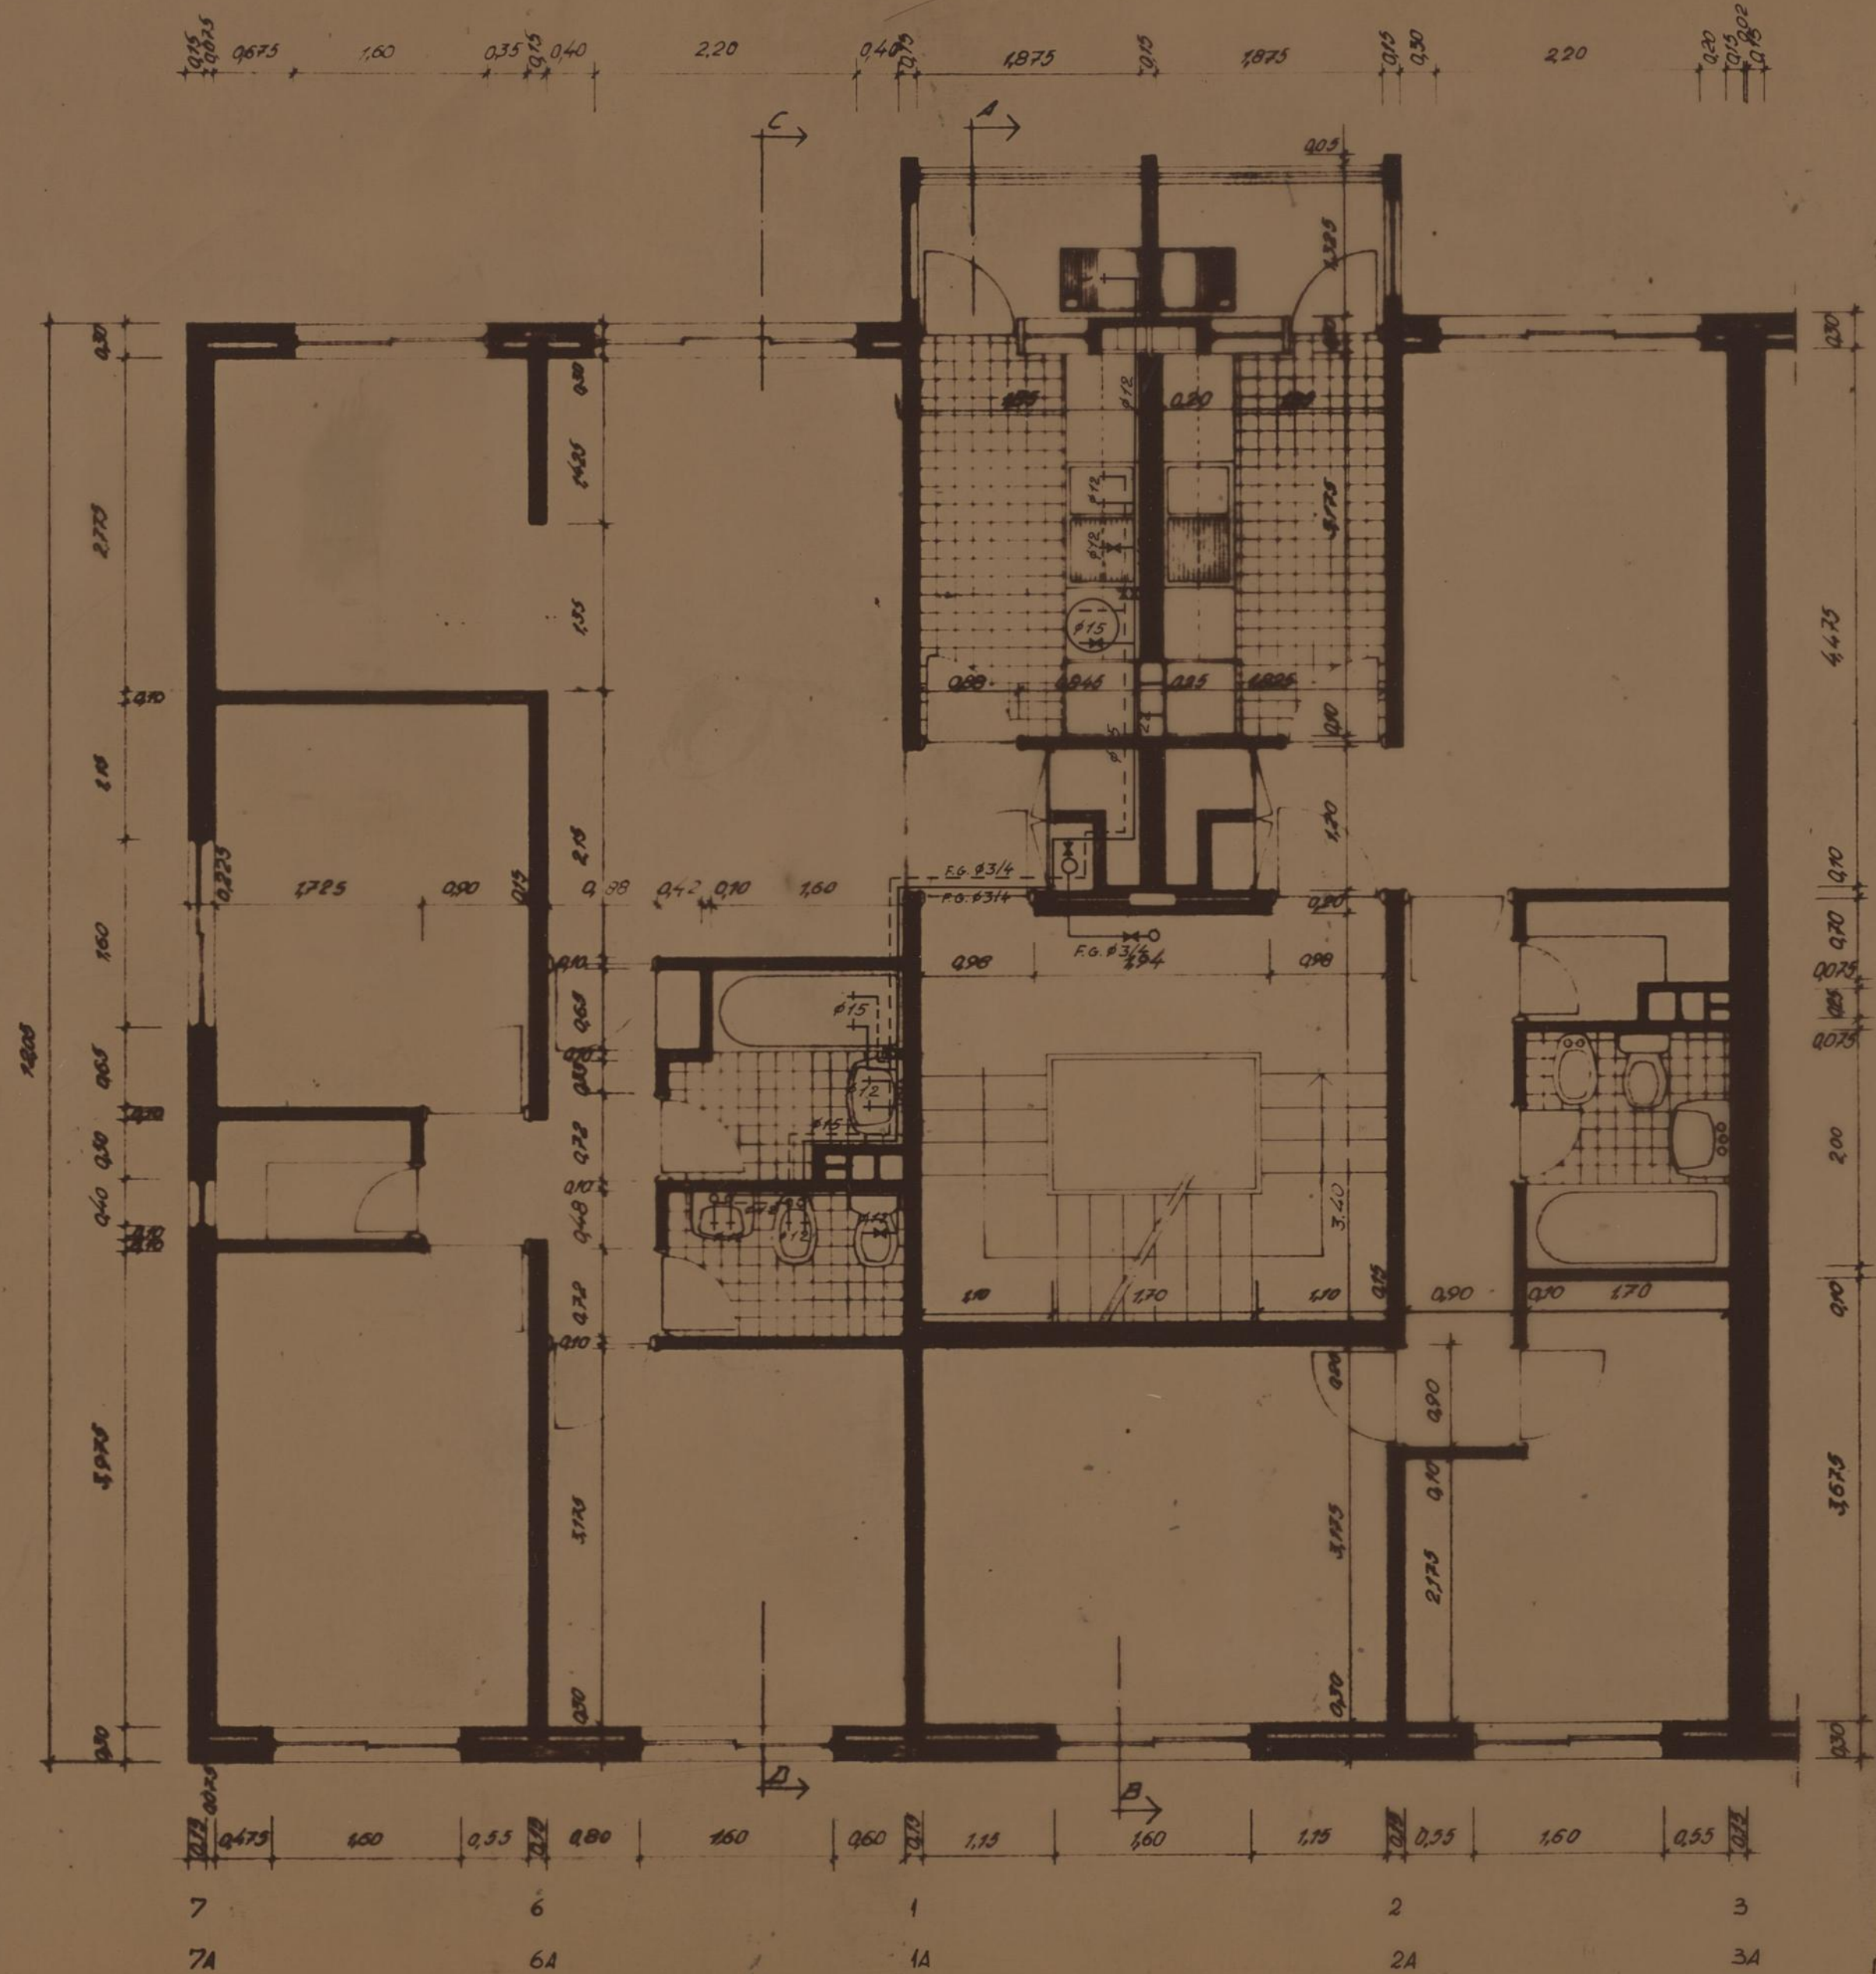

ANDAR TIPO T4E-T2

Proj.	19178	SOCIEDADE DE CONSTRUÇÕES		
Des.	19178	SOARES DA COSTA, S.A.R.L.		
Verif.		DIVISÃO ELECTROMECÂNICA - PROJECTO DE SANITÁRIA		
Escalas		REDE DE ABASTECIMENTO DE ÁGUAS		Desenho N.º 56/78 ☐ 2 0 7 78 Substitui: Subst. por:
PROJ.		SOCIEDADE DE CONSTRUÇÕES		VERTICE CENTRO DE PROJECTOS DE CONSTRUÇÃO E L. OBRA N.º 403/77 DESENHO N.º 1 SUBSTITUI O SUBST. PELO
DES.	719/77	SOARES DA COSTA S.A.R.L.		
COP.		CÂMARA MUNICIPAL DO PORTO		
VERIF.		GRUPO DE MORADIAS POPULARES DE RAMALDE		
APROV.		BLOCO B		
ESCALAS	1:50			