




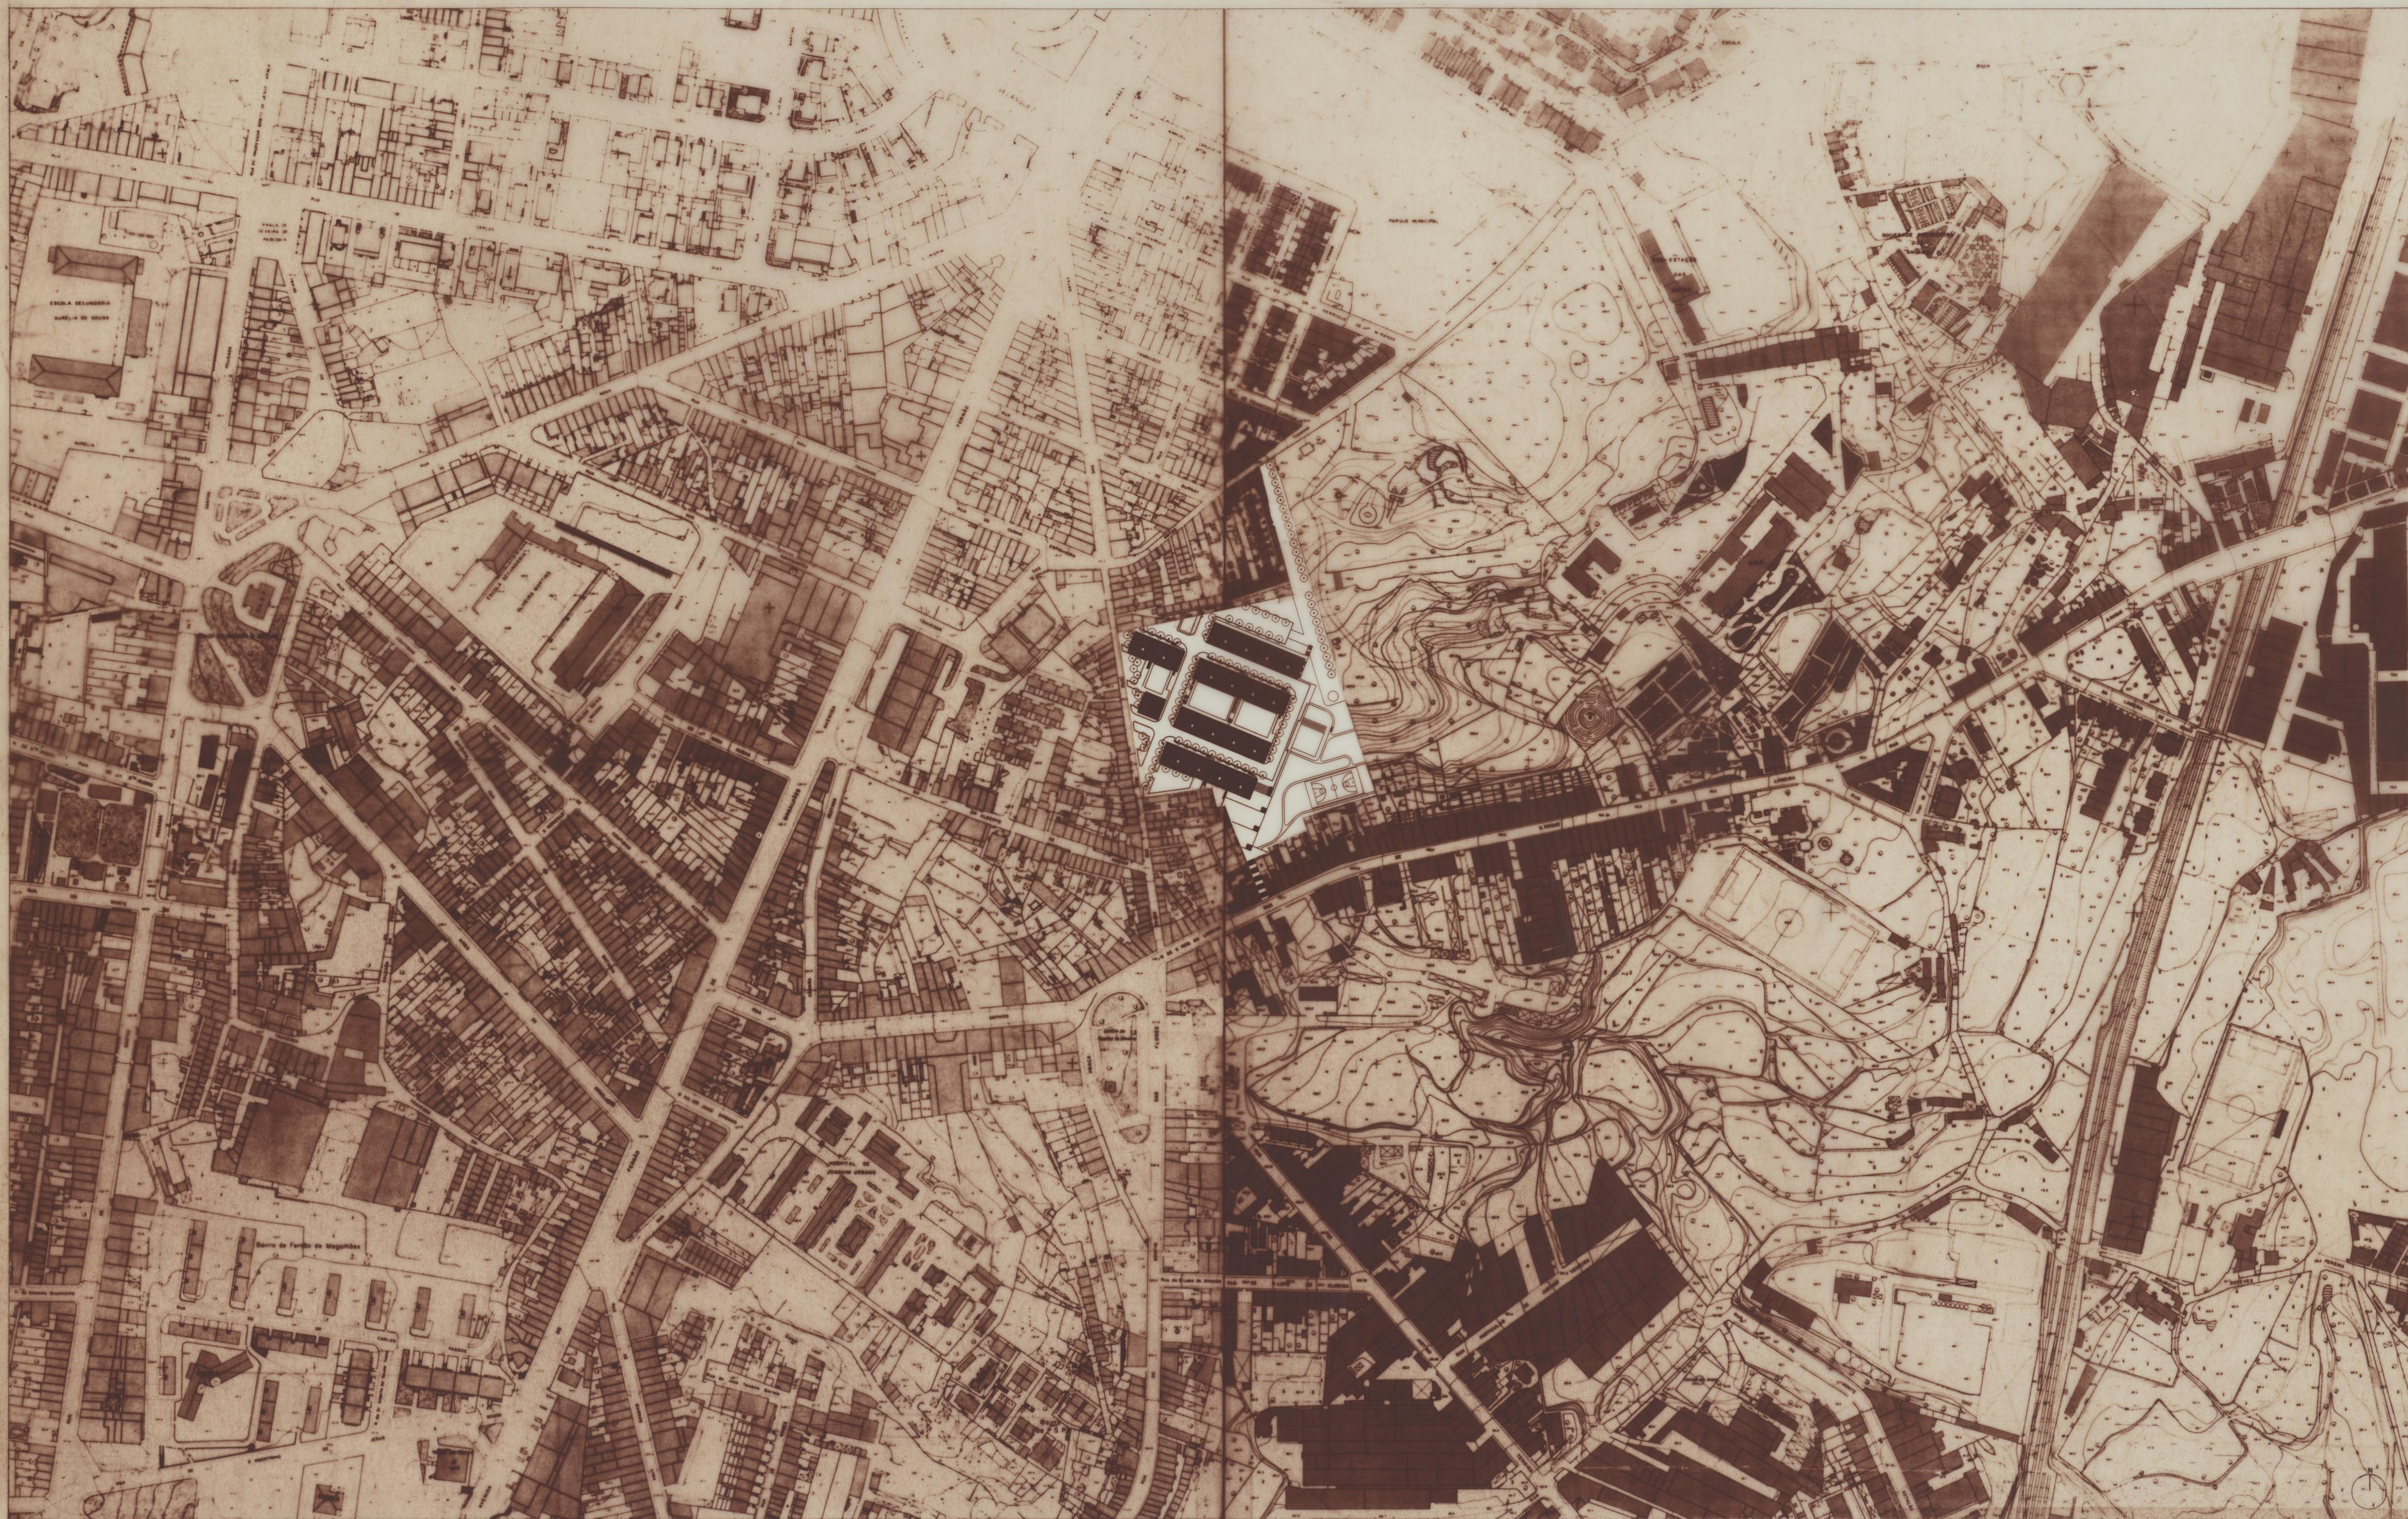

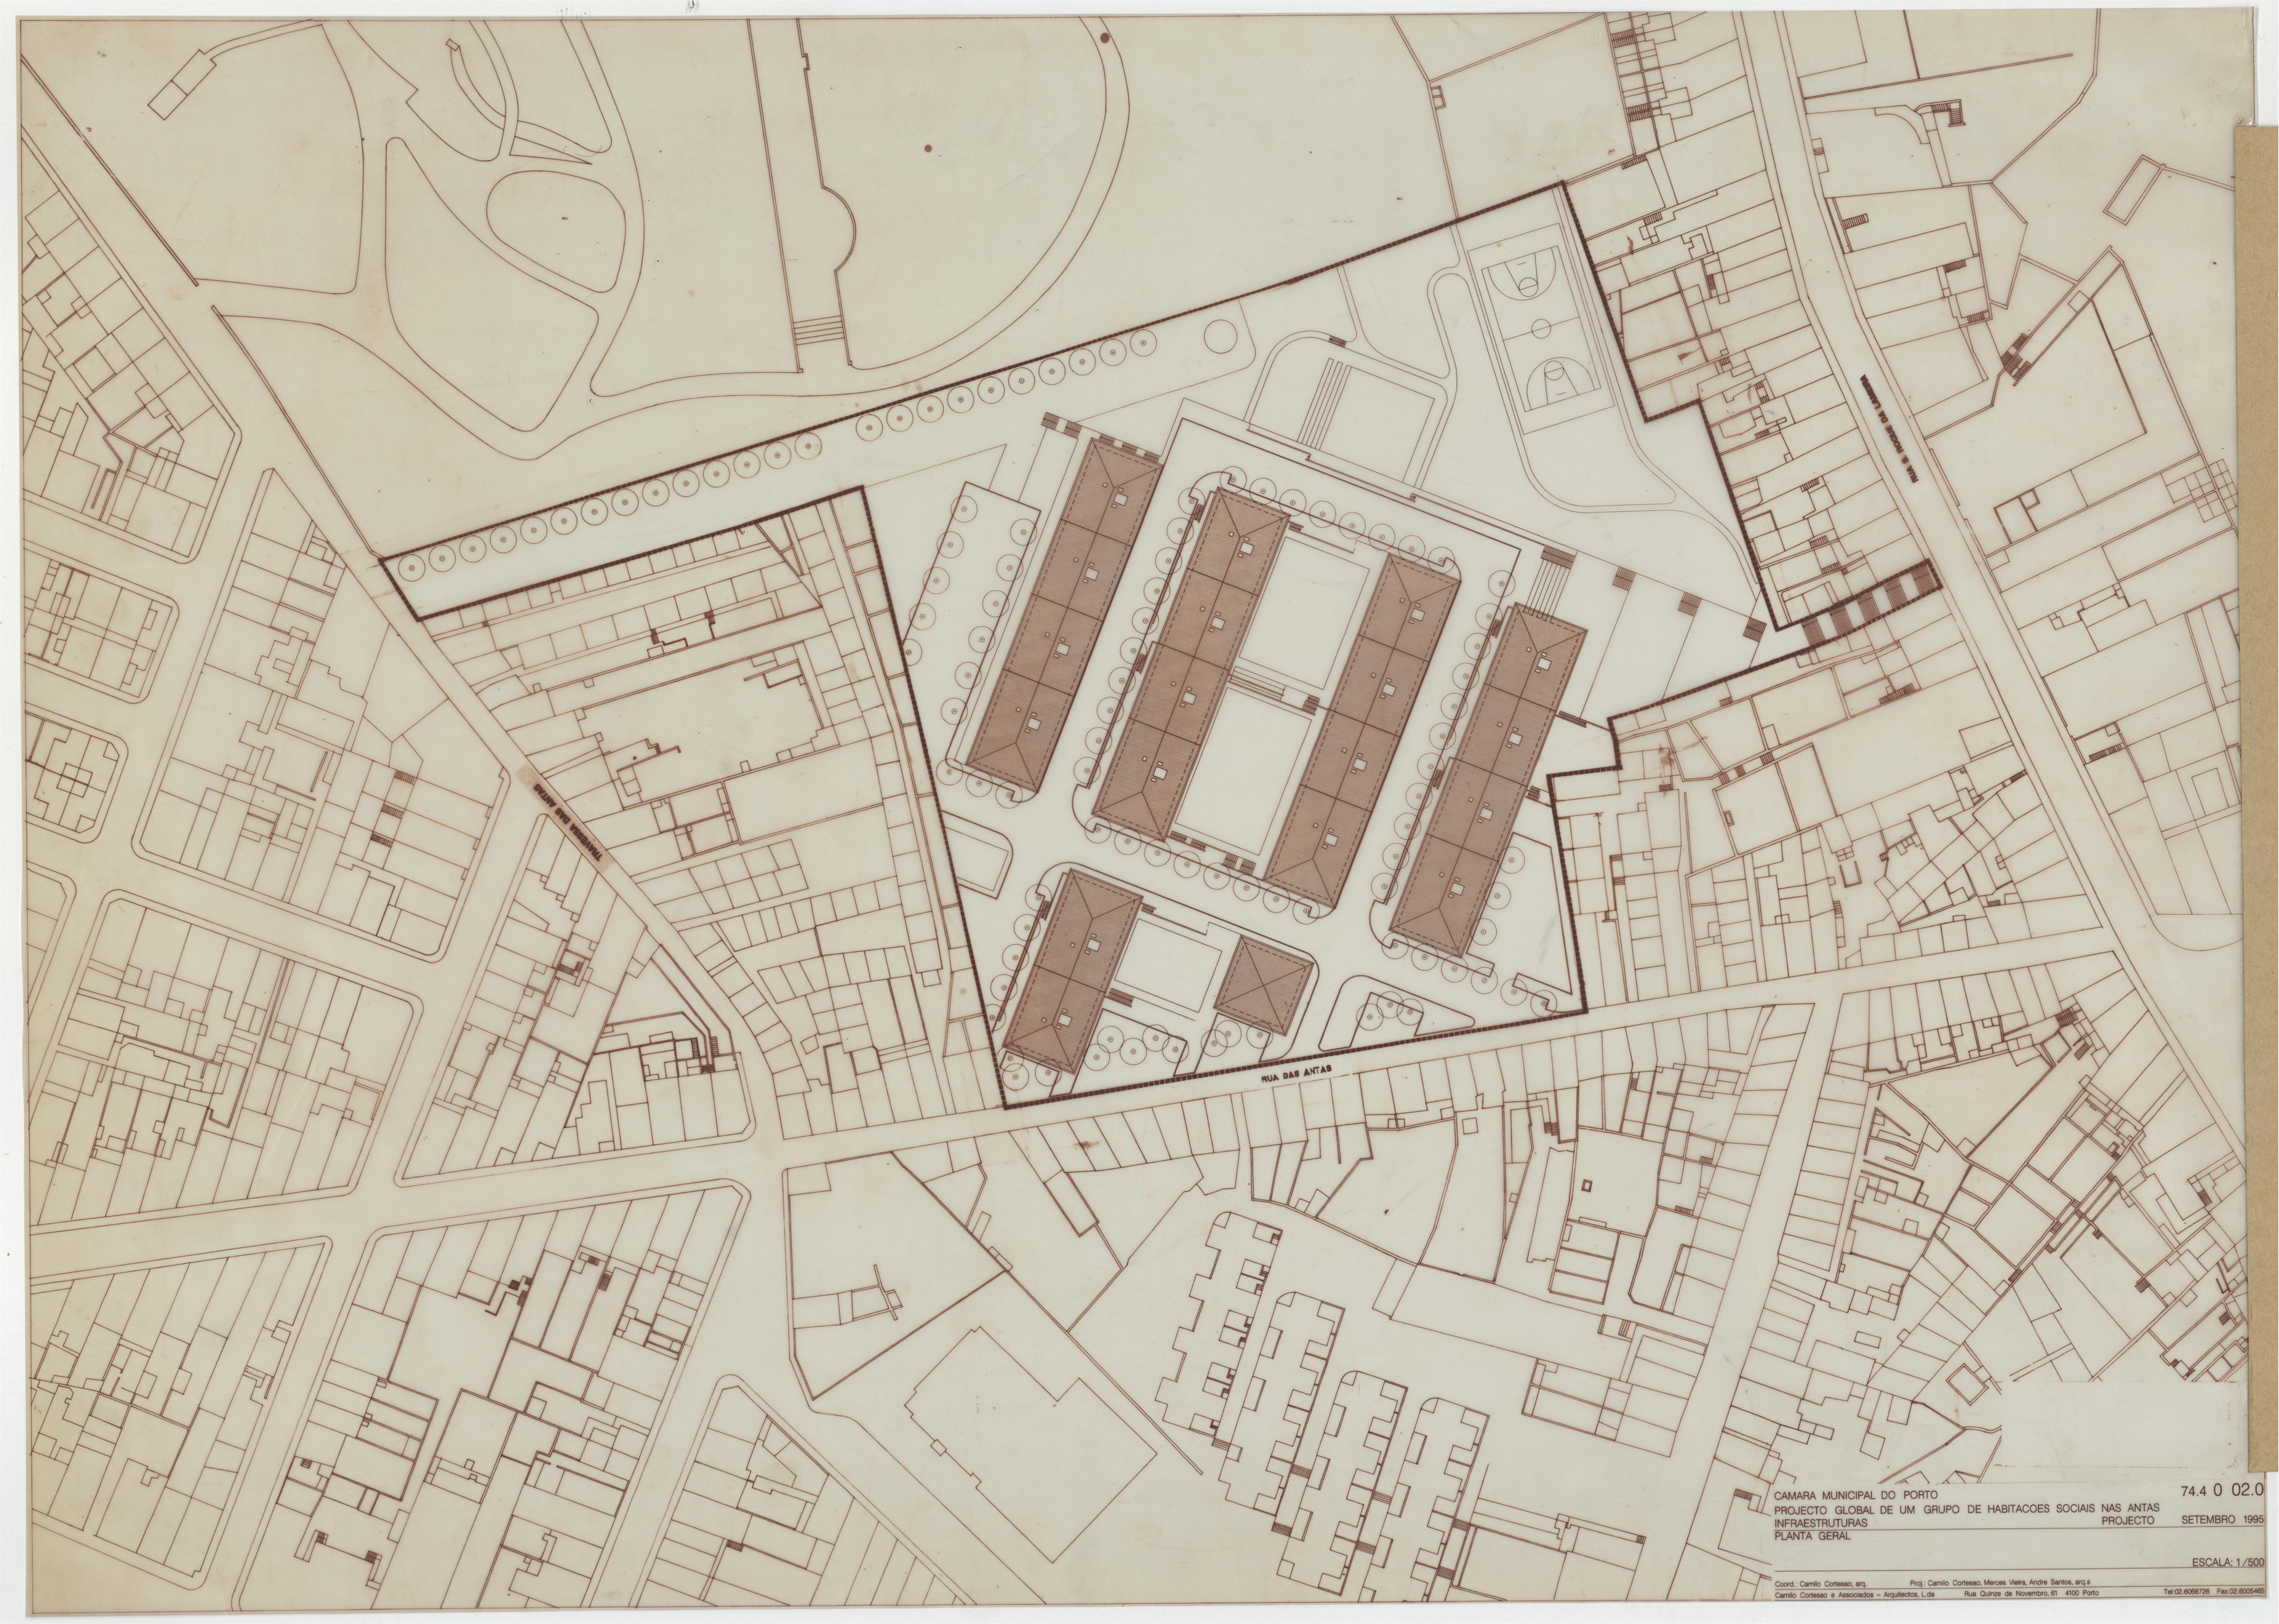

74.4 0 02.0
CAMARA MUNICIPAL DO PORTO
PROJECTO GLOBAL DE UM GRUPO DE HABITACOES SOCIAIS NAS ANTAS
INFRAESTRUTURAS
PLANTA GERAL
PROJECTO SETEMBRO 1995

ESCALA: 1/500
Coord: Camilo Cortesao, arq. Proj: Camilo Cortesao, Mercedes Vieira, Andre Santos, arq.s
Camilo Cortesao e Associados - Arquitectos, Lda Rua Quinze de Novembro, 61 4100 Porto Tel:02.6068726 Fax:02.6005465

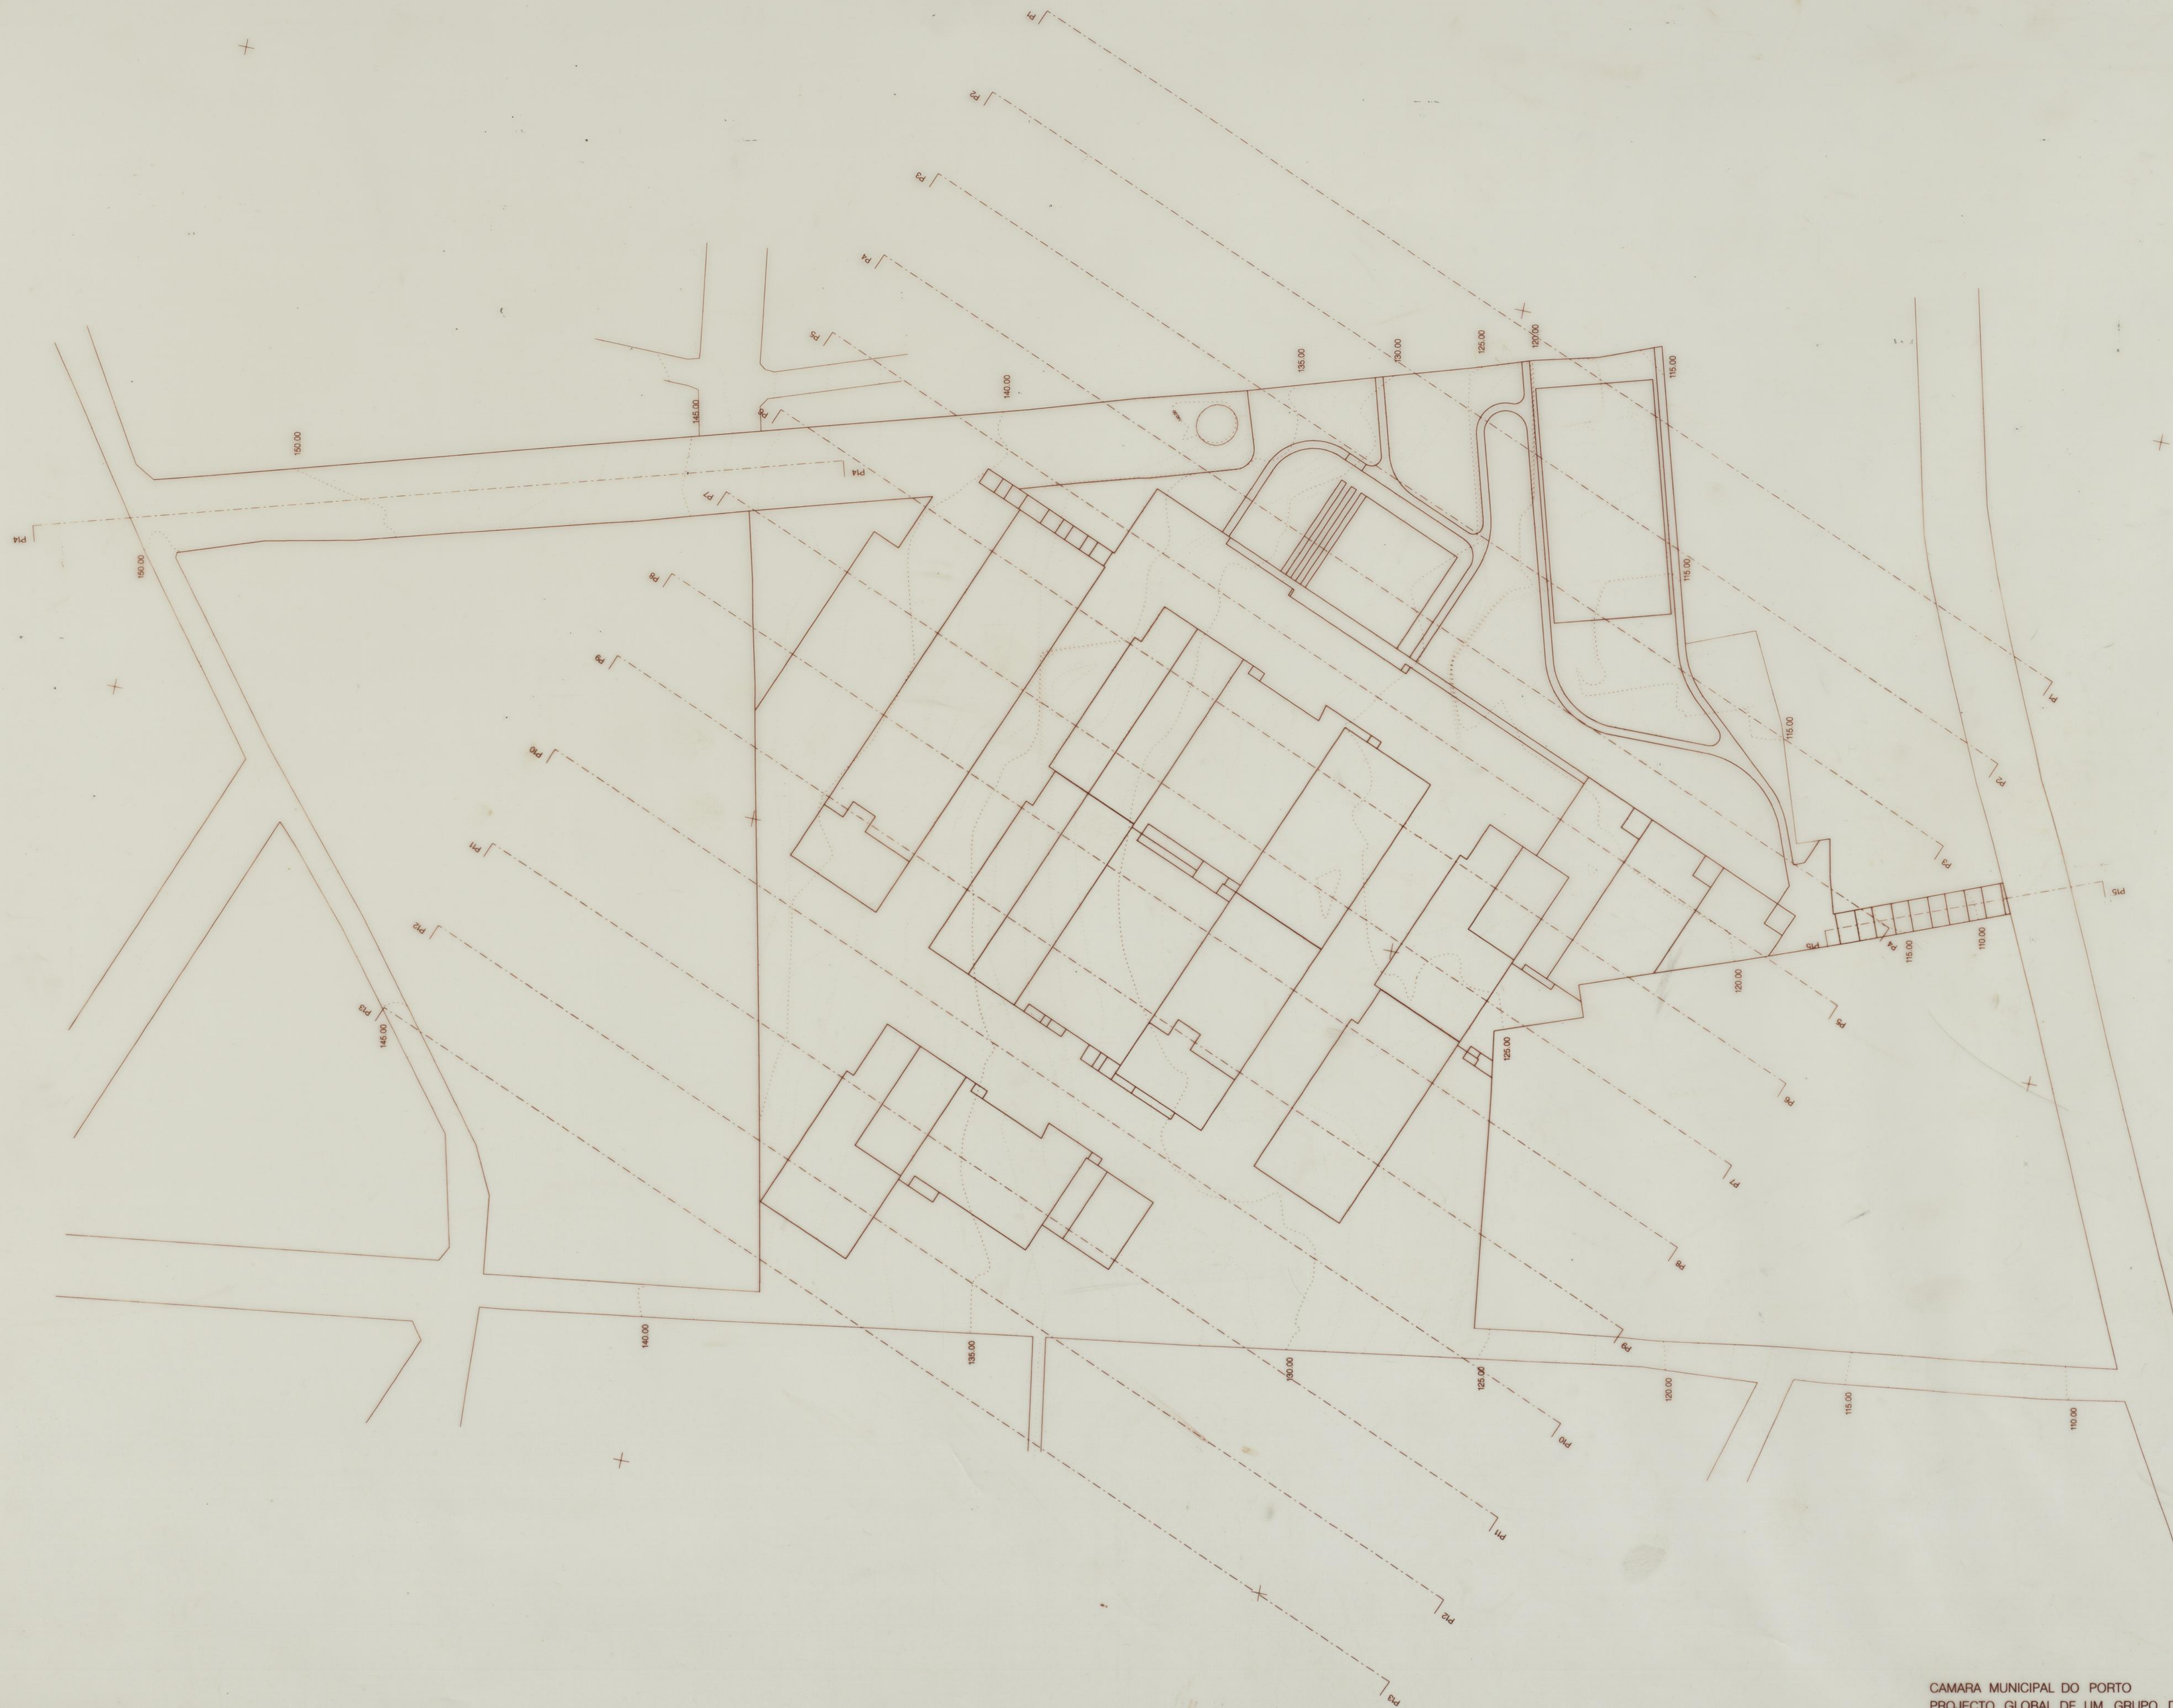

CAMARA MUNICIPAL DO PORTO 74.4 1 01.0
 PROJECTO GLOBAL DE UM GRUPO DE HABITACOES SOCIAIS NAS ANTAS
 INFRAESTRUTURAS PROJECTO SETEMBRO 1995
 TERRAPLENAGENS
 PLANTA DE PLATAFORMAS
 ESCALA 1/500

Coord.: Camilo Cortesao, arq. Proj.: Camilo Cortesao, Mercedes Vieira, Andre Santos, arq.s
 Camilo Cortesao e Associados - Arquitectos, Lda Rua Quinze de Novembro, 61 4100 Porto Tel 02 6098726 Fax 02 6095465

