
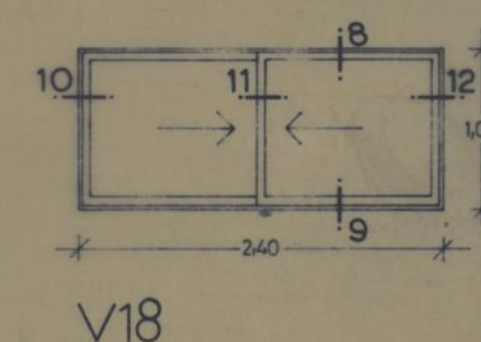
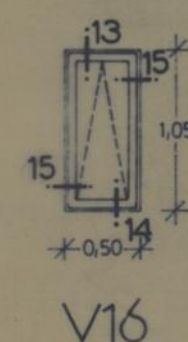
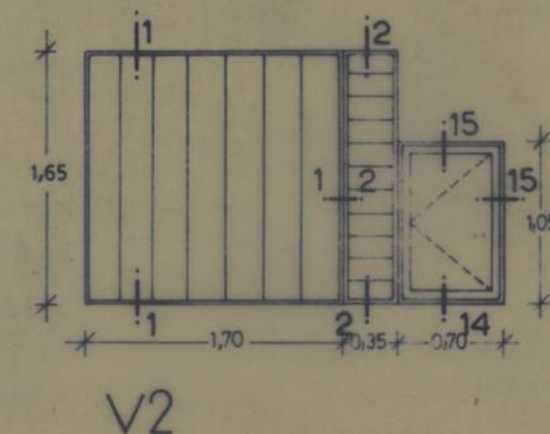
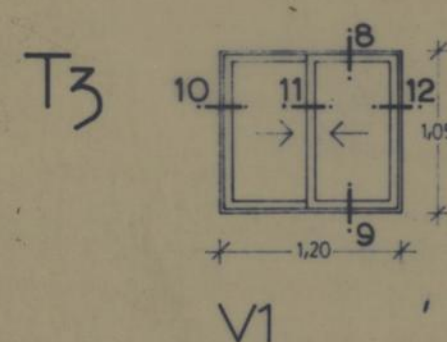
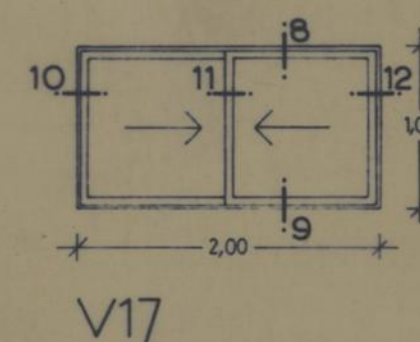
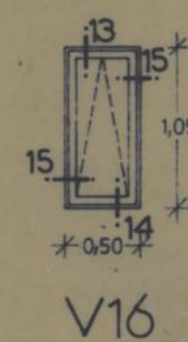
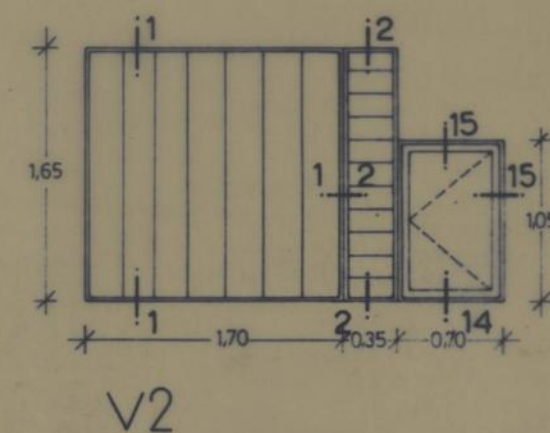



070

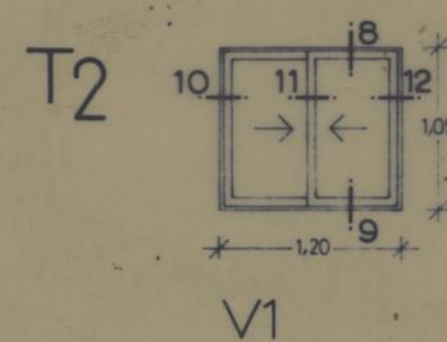


PROGRAMA ESPECIAL DE REALOJAMENTO

processo	3 / 95	CMP GRUPO HABITACIONAL DO VISO PORTO	DESENHO N.º
CONJUNTO HABITACIONAL	R. DAS CRUZES	BLOCOS B1 A B8 INCLUSIVE T2 E T3	A70
NÚCLEO A		MAPA DE VÃOS (R/C +3)	substituído
des.			substituído
PROJECTO DE EXECUÇÃO			data
			96 / 05 /
			escalas
			1 / 50
MÁRCIO FREITAS, LDA. ARQUITECTOS			
CHAVES DE ALMEIDA & FERNANDO NEVES, ARQUITECTOS, LDA.			
R. CARLOS MALHEIRO DIAS, 328 • 4200 PORTO			
TEL. 521114 • 521115 • FAX 520671			


A70

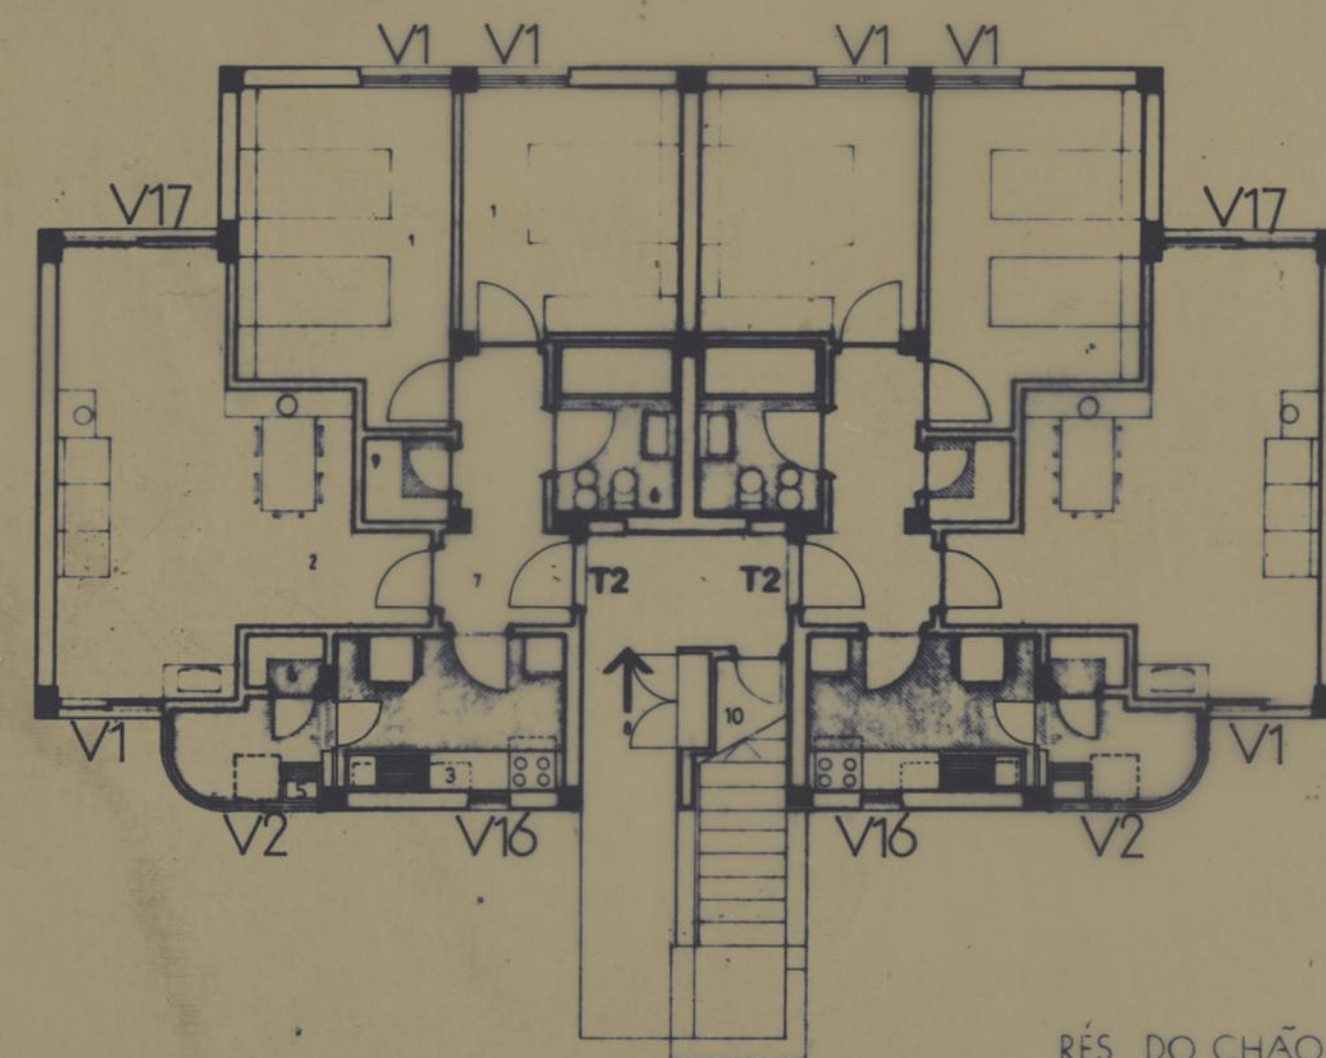

RÉS DO CHÃO (PISO TIPO)

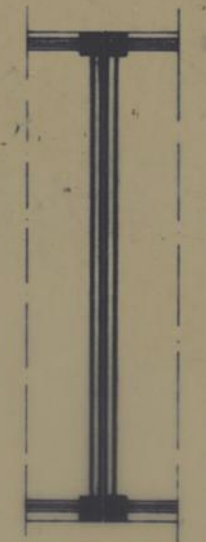

PAREDES DE SEPARAÇÃO ENTRE BLOCOS CONTÍGUOS

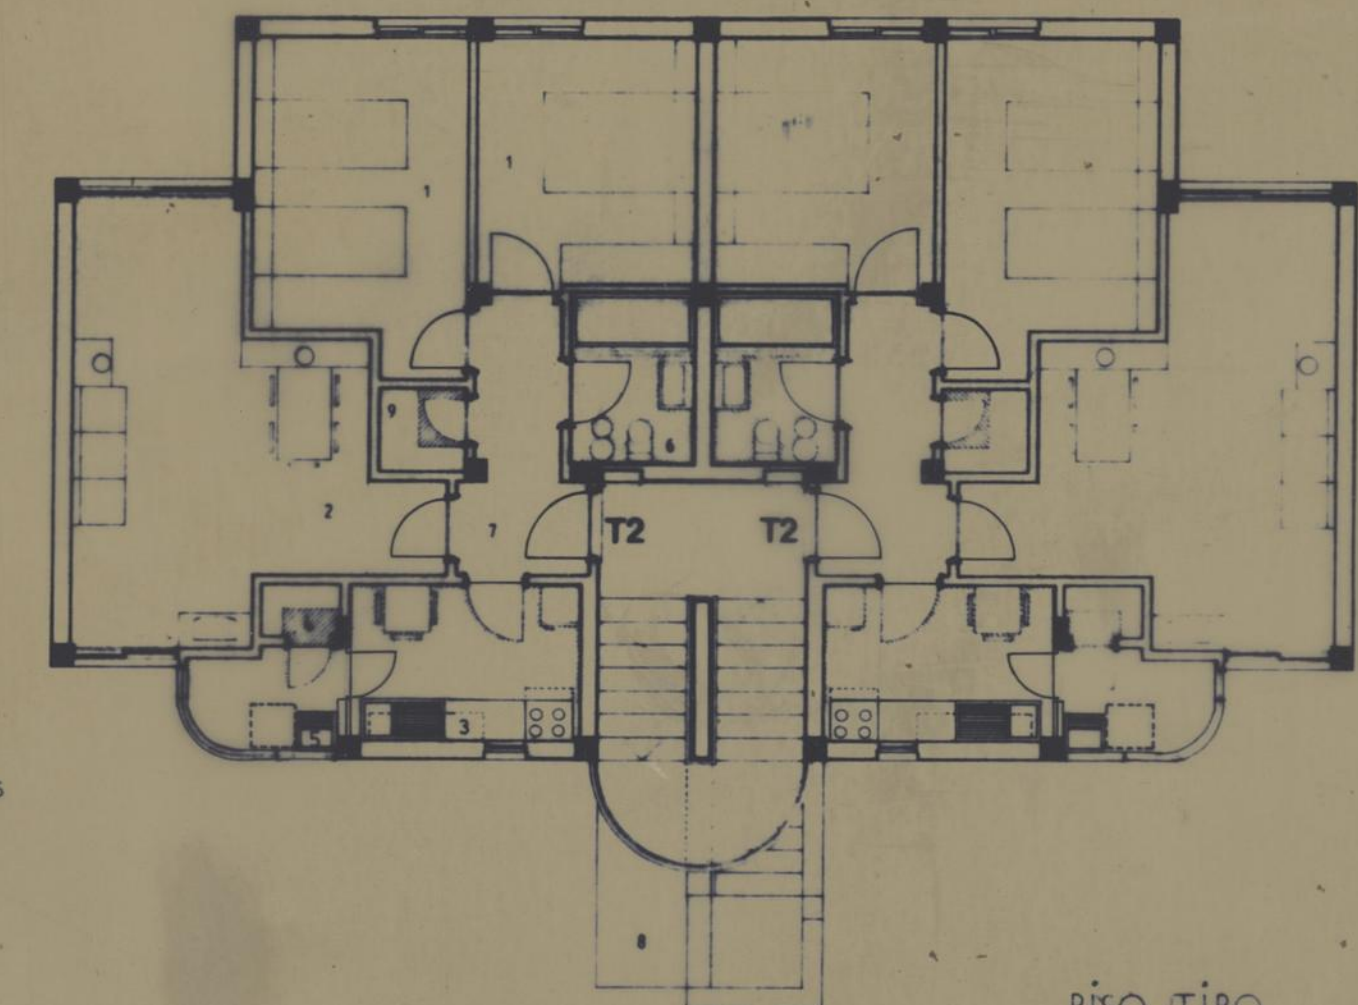

PISO TIPO









- LEGENDA:
- 1- QUARTO
 - 2- SALA
 - 3- COZINHA
 - 4- DESPENSA
 - 5- TRATAMENTO DE ROUPA
 - 6- QUARTO DE BANHO
 - 7- VESTÍBULO/ENTRADA DA HABITAÇÃO/CIRCULAÇÃO
 - 8- ACESSO AO R/CHÃO (SEM BARREIRAS ARQUITECTÓNICAS)
 - 9- ARRUMOS
 - 10- MATERIAL DE LIMPEZA

PROGRAMA ESPECIAL DE REALOJAMENTO

processo	3 / 95	CMP GRUPO HABITACIONAL DO VISO PORTO	DESENHO N.º
CONJUNTO HABITACIONAL		BLOCOS B9 A B16 INCLUSIVE T2	A 71
R. FERREIRA DE CASTRO		PLANTA TIPO	SUBSTITUI
NÚCLEO B		ÍNDICE DE PORMENORES	SUBSTITUÍDO
des.			data
			96 / 05 /
PROJECTO DE EXECUÇÃO			escalas
			1 / 100
MÁRCIO FREITAS, LDA. ARQUITECTOS			
CHAVES DE ALMEIDA & FERNANDO NEVES, ARQUITECTOS, LDA.			
R. CARLOS MALHEIRO DIAS, 326 • 4200 PORTO			
TEL: 5211114 • 5211115 • FAX: 52067			

Planta do T2
Índice de Pormenores
A 71

072

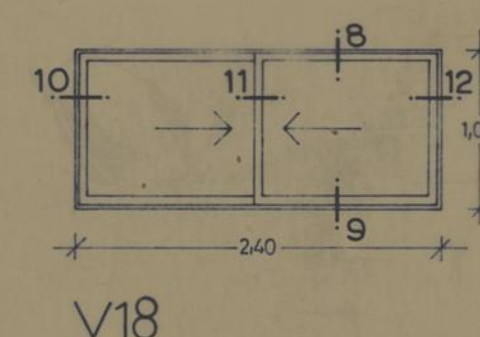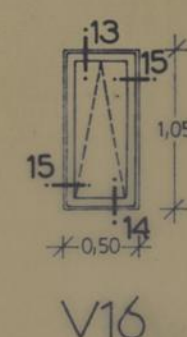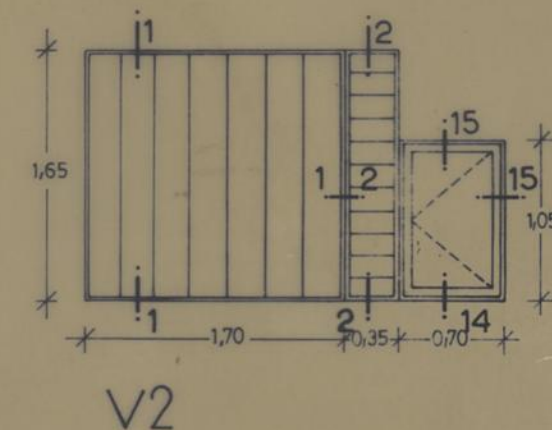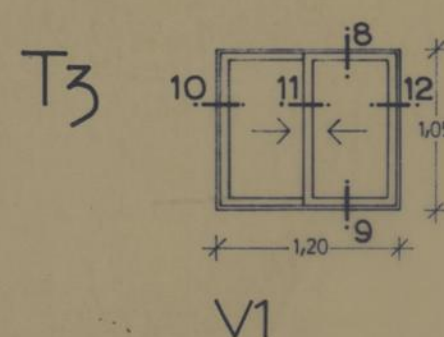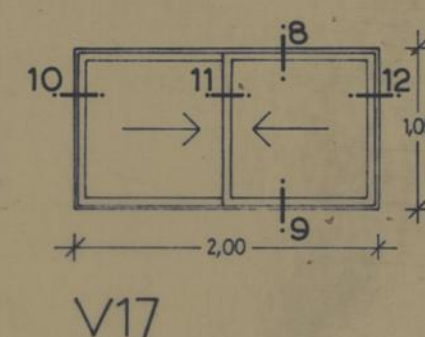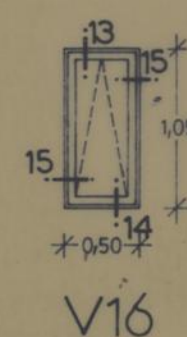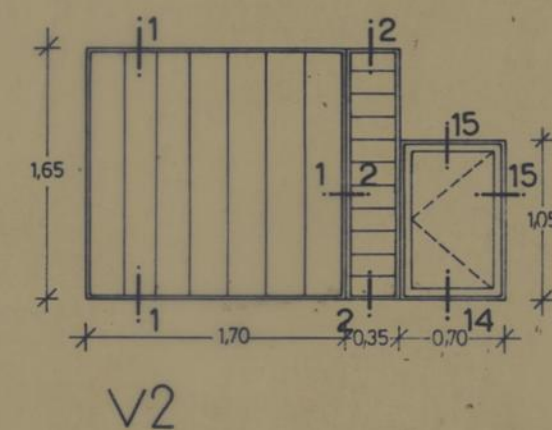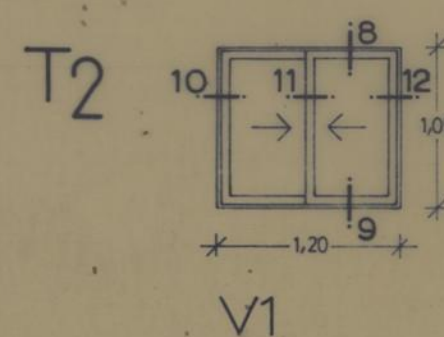


PROGRAMA ESPECIAL DE REALOJAMENTO

processo	3 / 95	CMP GRUPO HABITACIONAL DO VISO PORTO	DESENHO N.º
CONJUNTO HABITACIONAL	R. FERREIRA DE CASTRO	BLOCOS B ₉ A B ₁₆ INCLUSIVE MAPA DE VÃOS (R/C+2)	A72
NÚCLEO B			substitui
des.			substituido
PROJECTO DE EXECUÇÃO			data
			96 / 05 /
			escalas
			1 / 50
MÁRCIO FREITAS, LDA. ARQUITECTOS			
CHAVES DE ALMEIDA & FERNANDO NEVES, ARQUITECTOS, LDA.			
R. CARLOS MALHEIRO DIAS, 326 • 4200 PORTO TEL. 521114 • 521115 • FAX 520671			

A712

096

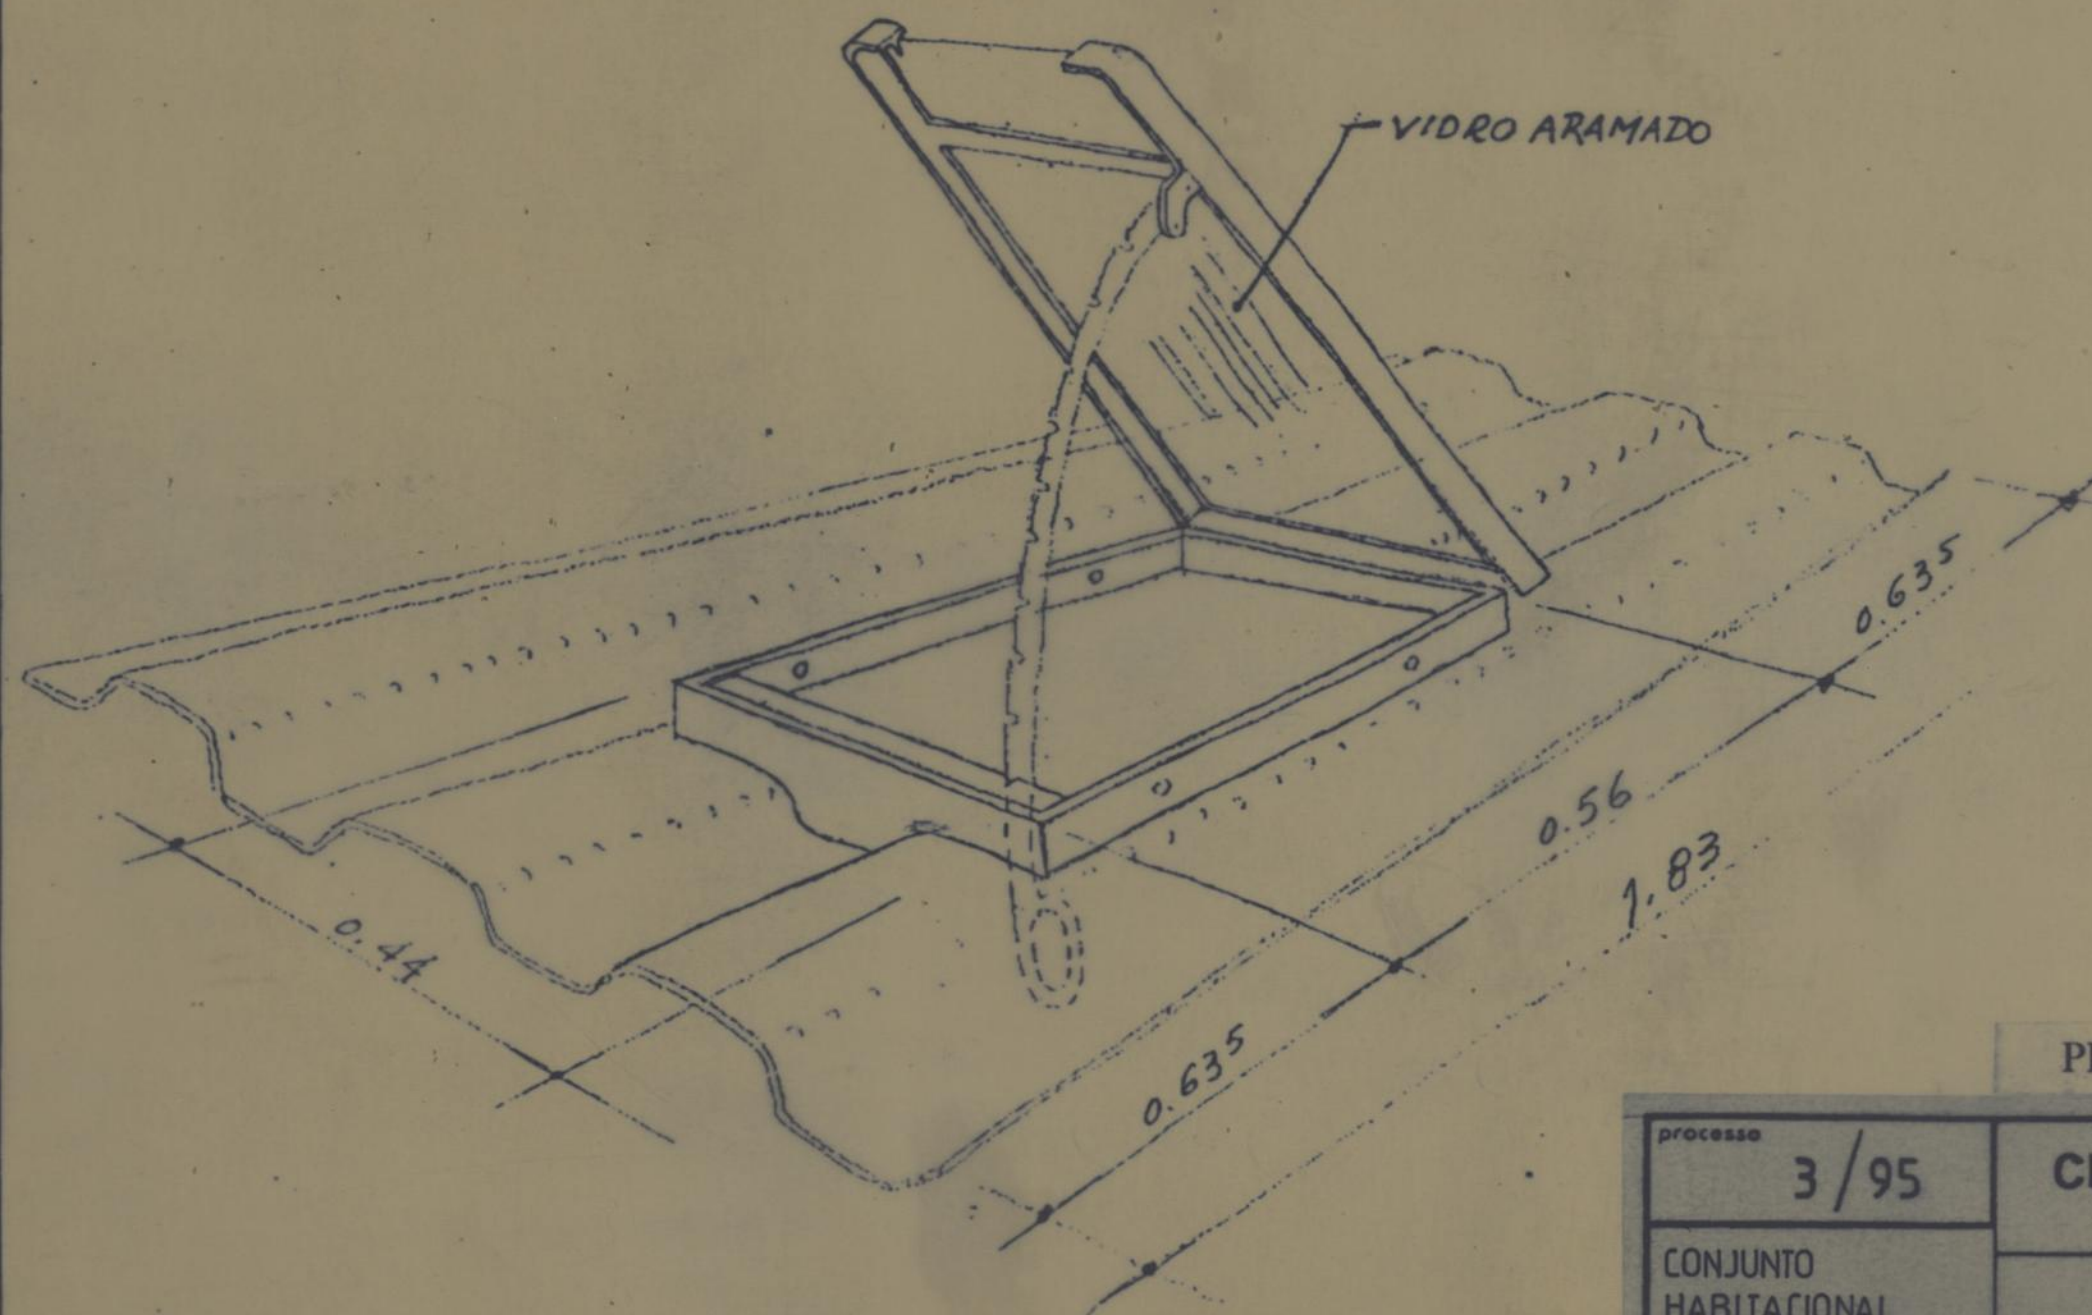

PROGRAMA ESPECIAL DE REALOJAMENTO

processo	3 / 95	CMP GRUPO HABITACIONAL DO VISO PORTO	DESENH	A 9
CONJUNTO HABITACIONAL		PORMENORES	substitui	
col.		ACESSO À COBERTURA	substituido	
des.		CLARABÓIA E CAIXILHO DE FERRO BASCULANTE	data	96 / 05 /
PROJECTO DE EXECUÇÃO		BLOCOS	escolas	
MÁRCIO FREITAS, LDA. ARQUITECTOS				
CHAVES DE ALMEIDA & FERNANDO NEVES, ARQUITECTOS, LDA.				
R. CARLOS MALHEIRO DIAS, 326 • 4200 PORTO				
TEL. 521114 • 521115 • FAX 520				