
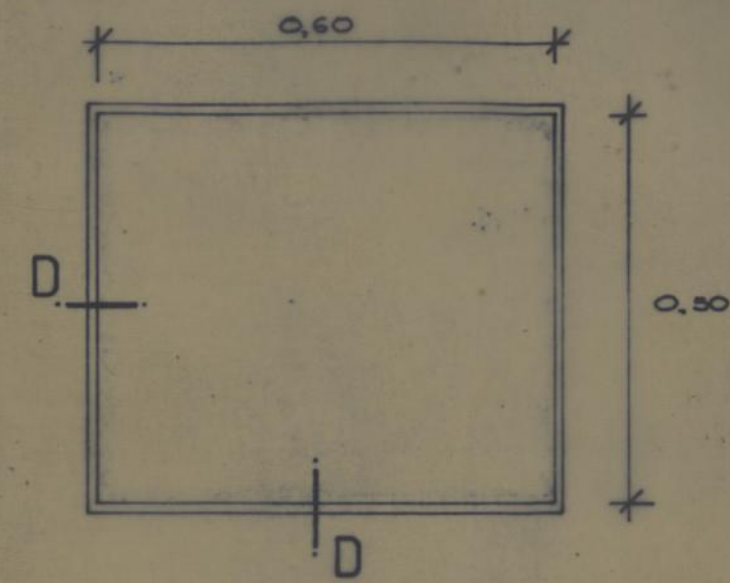




083

081

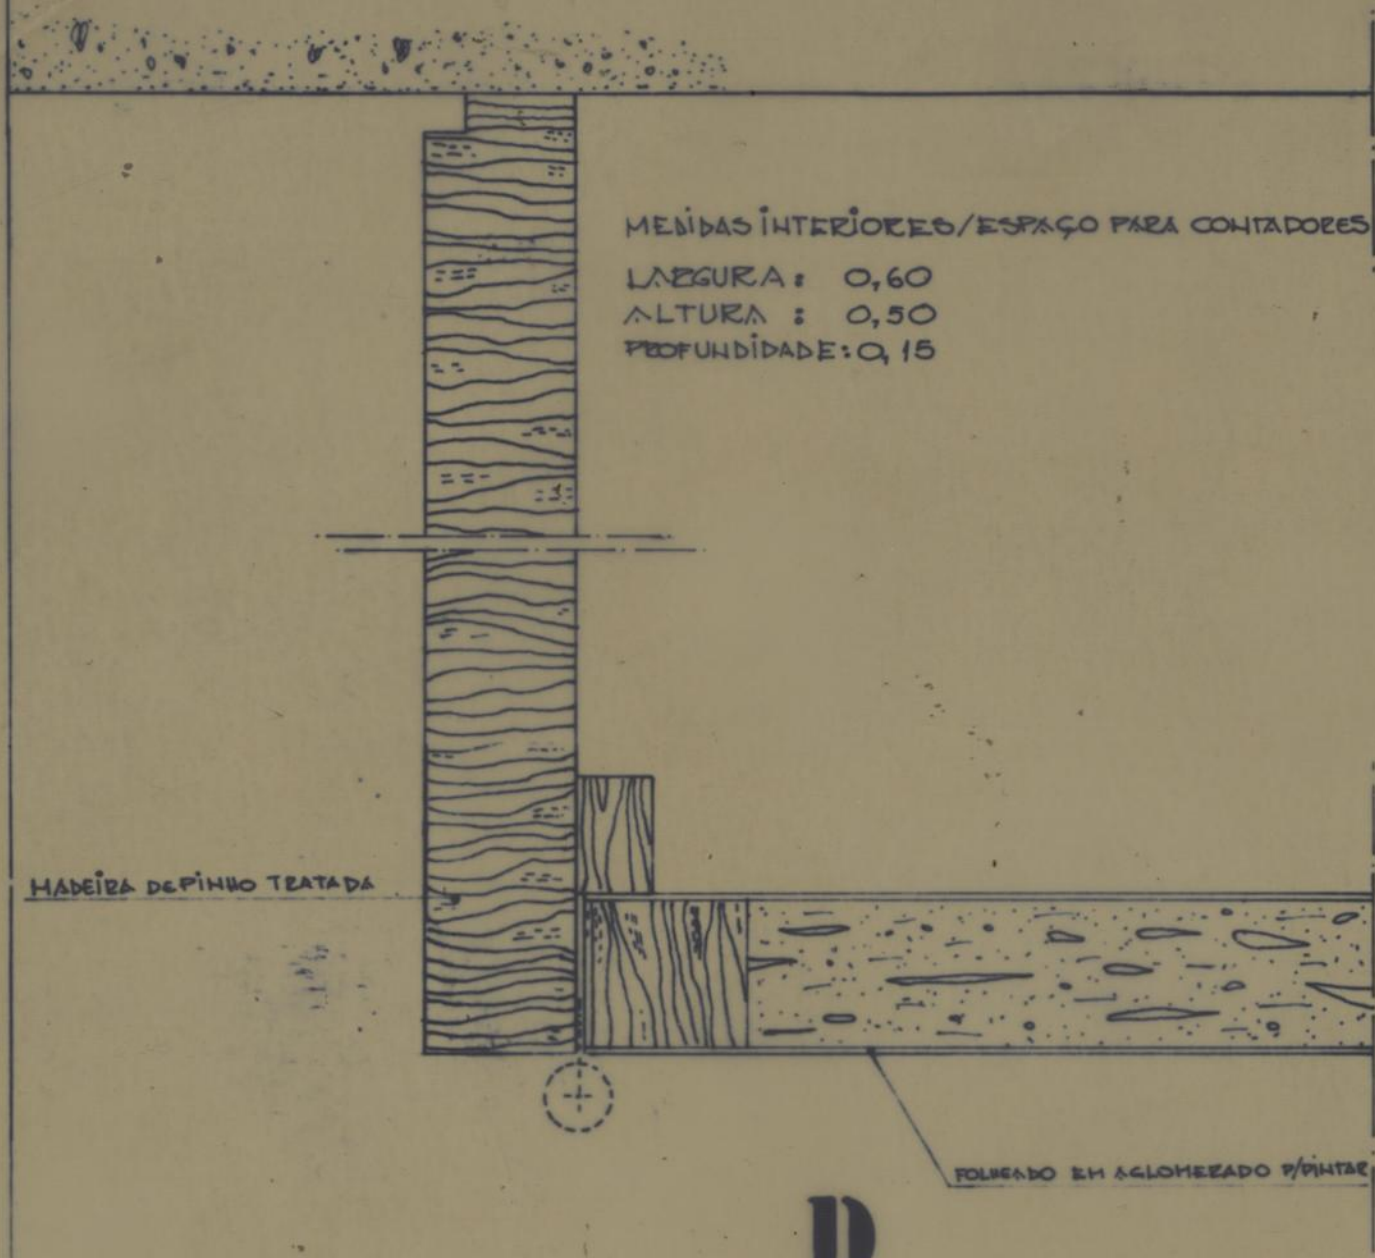

ARMÁRIO PARA OS QUADROS ELÉCTRICOS
 NOTA: A LOCALIZAÇÃO DOS QUADROS ELÉCTRICOS É A INDICADA NO PROJECTO DA ESPECIALIDADE

D

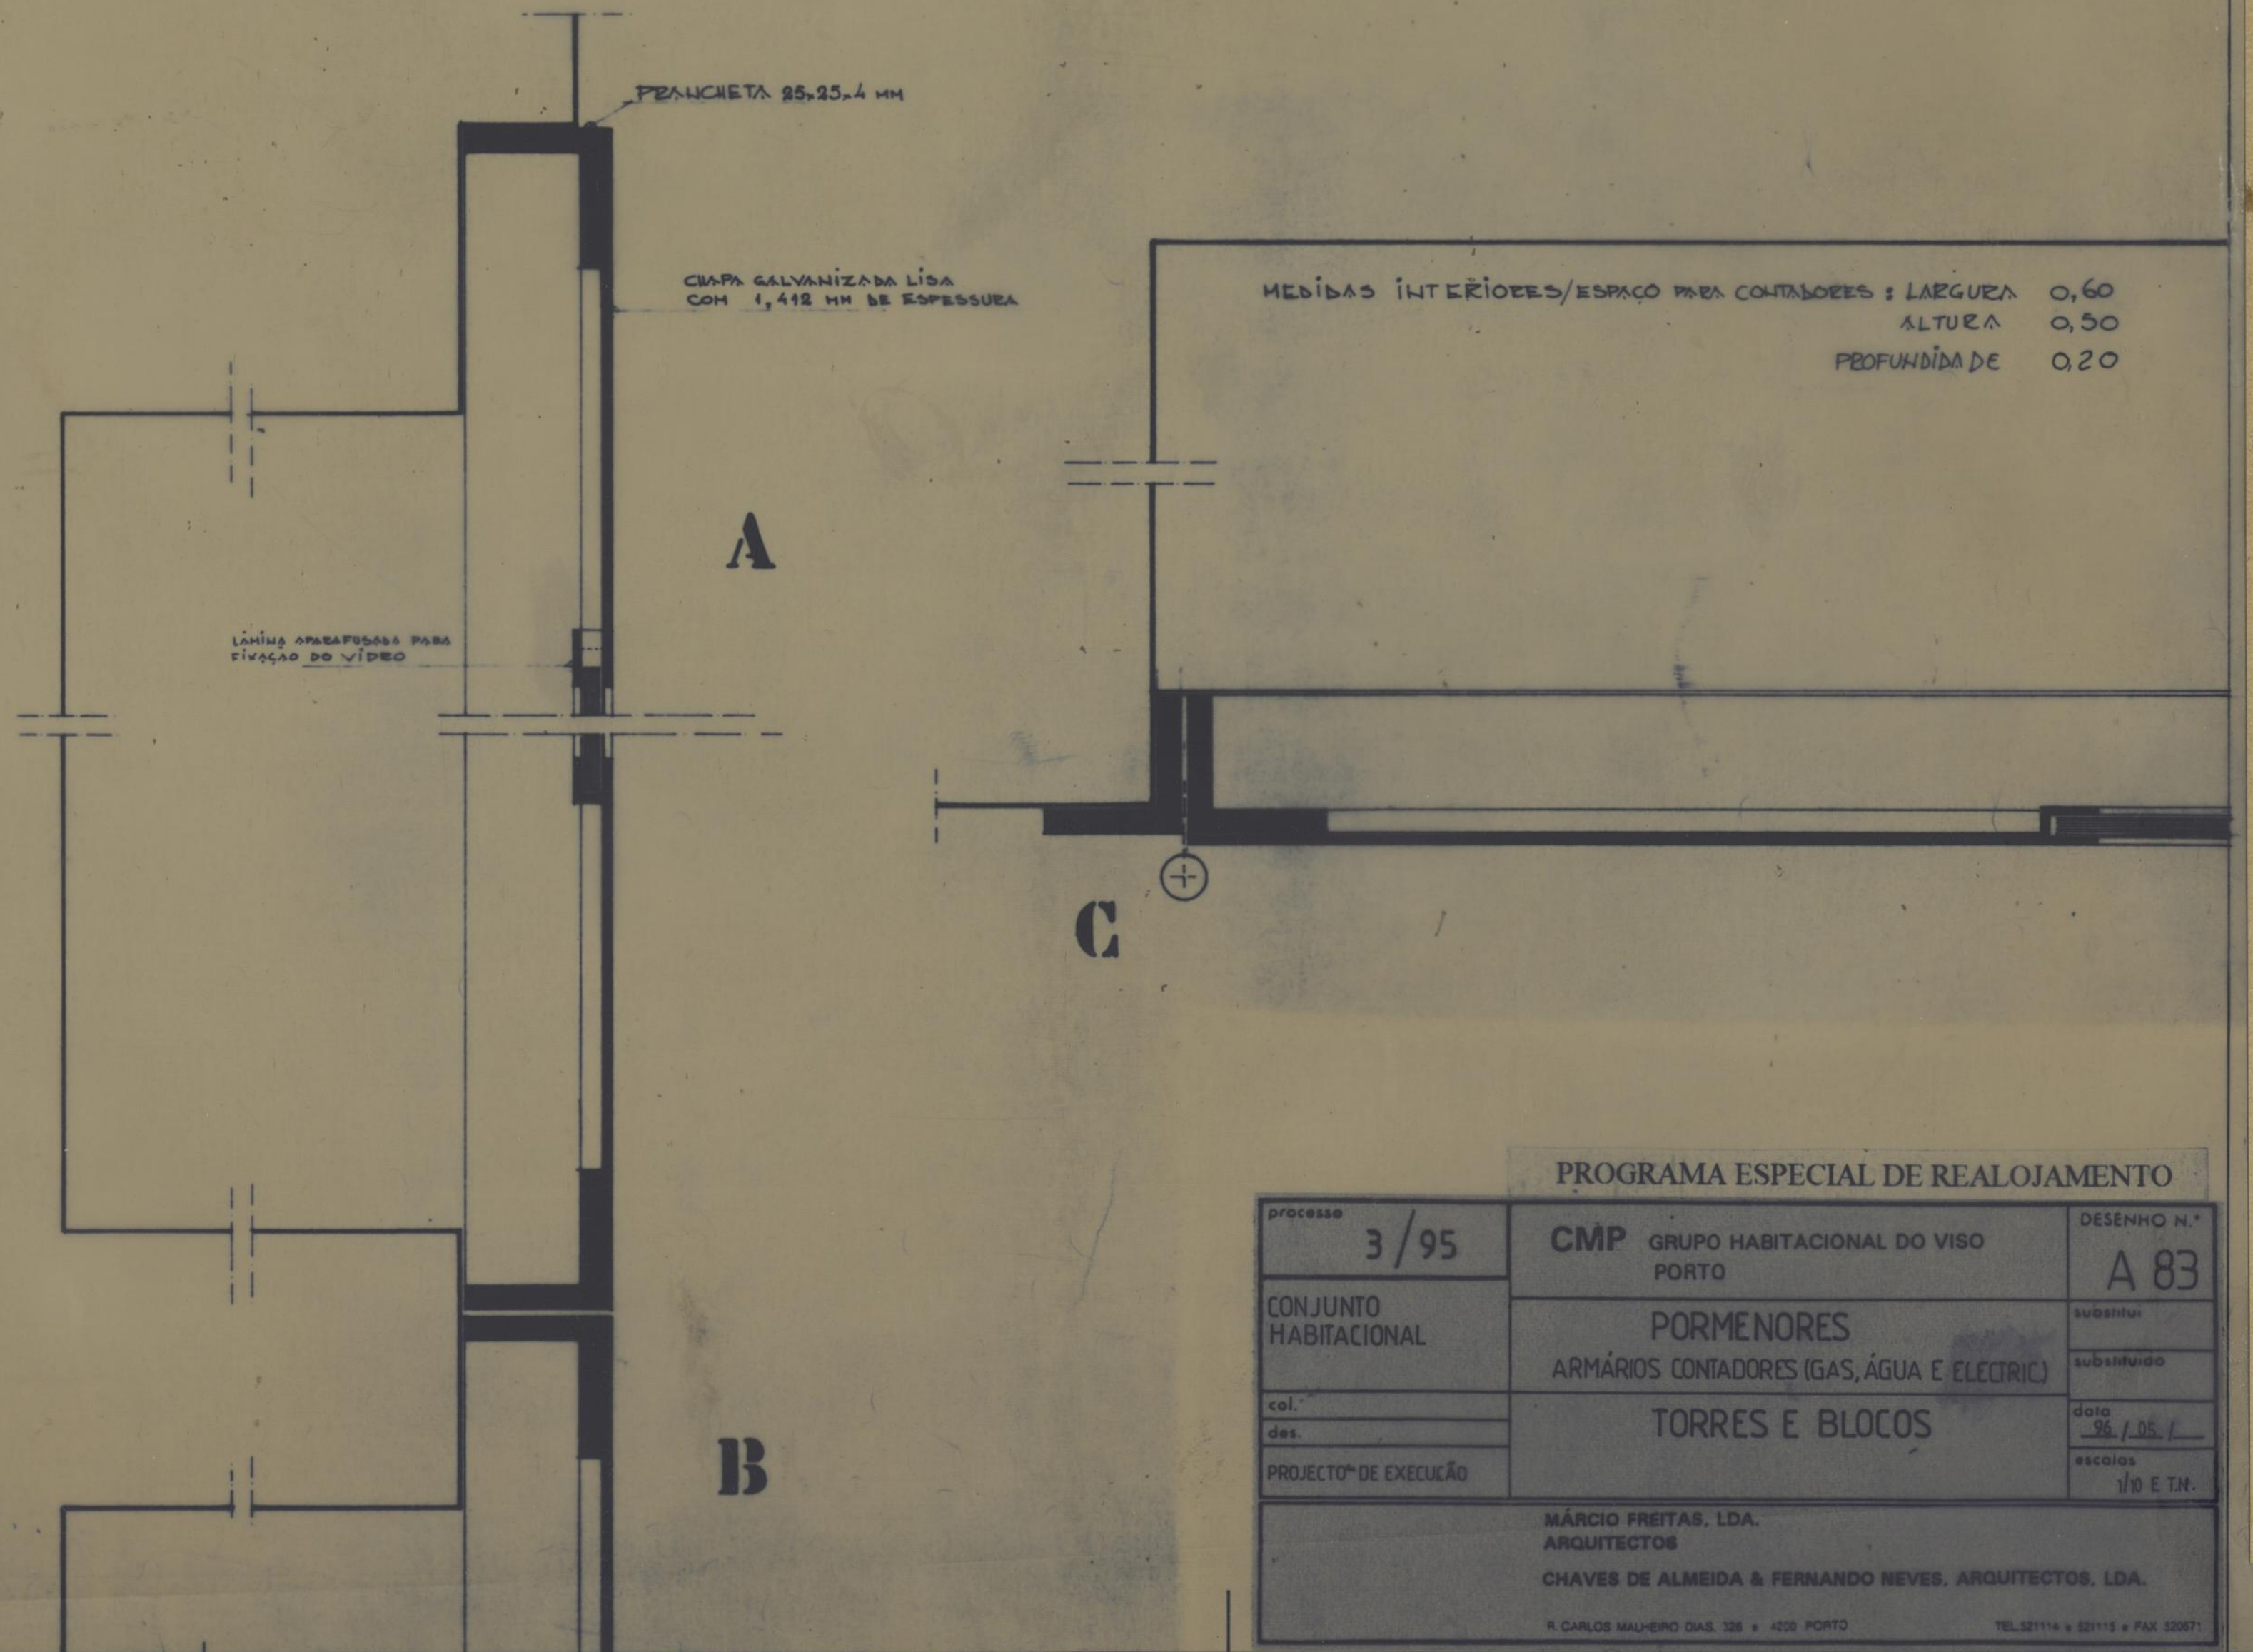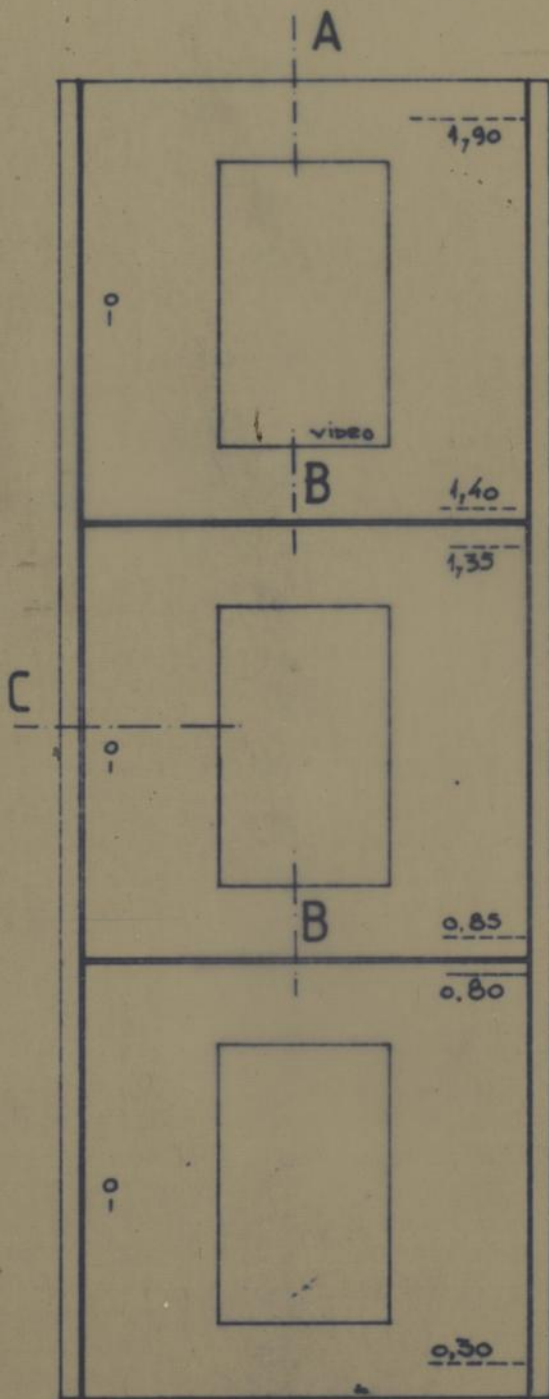

A

C

B

PAVIMENTO SOB PINTAMENOS/ENTENHAS FOGOS 0,00

| PROGRAMA ESPECIAL DE REALOJAMENTO | | |
|--|--|--------------------------|
| processo 3/95 | CMP GRUPO HABITACIONAL DO VISO PORTO | DESENHO N. A 83 |
| CONJUNTO HABITACIONAL | PORMENORES ARMÁRIOS CONTADORES (GÁS, ÁGUA E ELÉCTRIC) | substitui substituído |
| col. des. | TORRES E BLOCOS | data 30/05/95 |
| PROJECTO DE EXECUÇÃO | | escala 1/10 E.T.M. |
| MÁRCIO FREITAS, LDA. ARQUITECTOS CHAVES DE ALMEIDA & FERNANDO NEVES, ARQUITECTOS, LDA. | | |
| R. CARLOS MALHEIRO DIAS, 125 • 4200 PORTO TEL. 321114 • 321115 • FAX 32871 | | |

A 83

