

Rua da FABRICA SOCIAL



ZONA DO LEAL E ALTO DA FONTINHA		CMP	
1ª FASE - 41 fogos		DIRECÇÃO DOS SERVIÇOS DE HABITAÇÃO	
ARQUITECTURA		DESENHO Nº	7 7
Alçado 5-6		ESCALAS	1/100
O ENGENHEIRO CHEFE	PROJECTOU	ANULADO	
	<i>Henrique Luís Costa</i>	SUBSTITUÍDO	
	DESENHO	DATA	Agosto 78

3960


133.10

129.20

Rua da FÁBRICA SOCIAL



ZONA DO LEAL E ALTO DA FONTINHA 1ª FASE - 41 fogos		CMP DIRECÇÃO DOS SERVIÇOS DE HABITAÇÃO	
ARQUITECTURA		DESENHO Nº	5 5
Alçado 1-2		ESCALAS	1/100
DESENHEIRO CHEFE	PROJECTOU <i>Eng.º Augusto Carlos Costa</i>	ANULADO	
	DESENHOU	SUBSTITUÍDO	
		DATA	Agosto 78

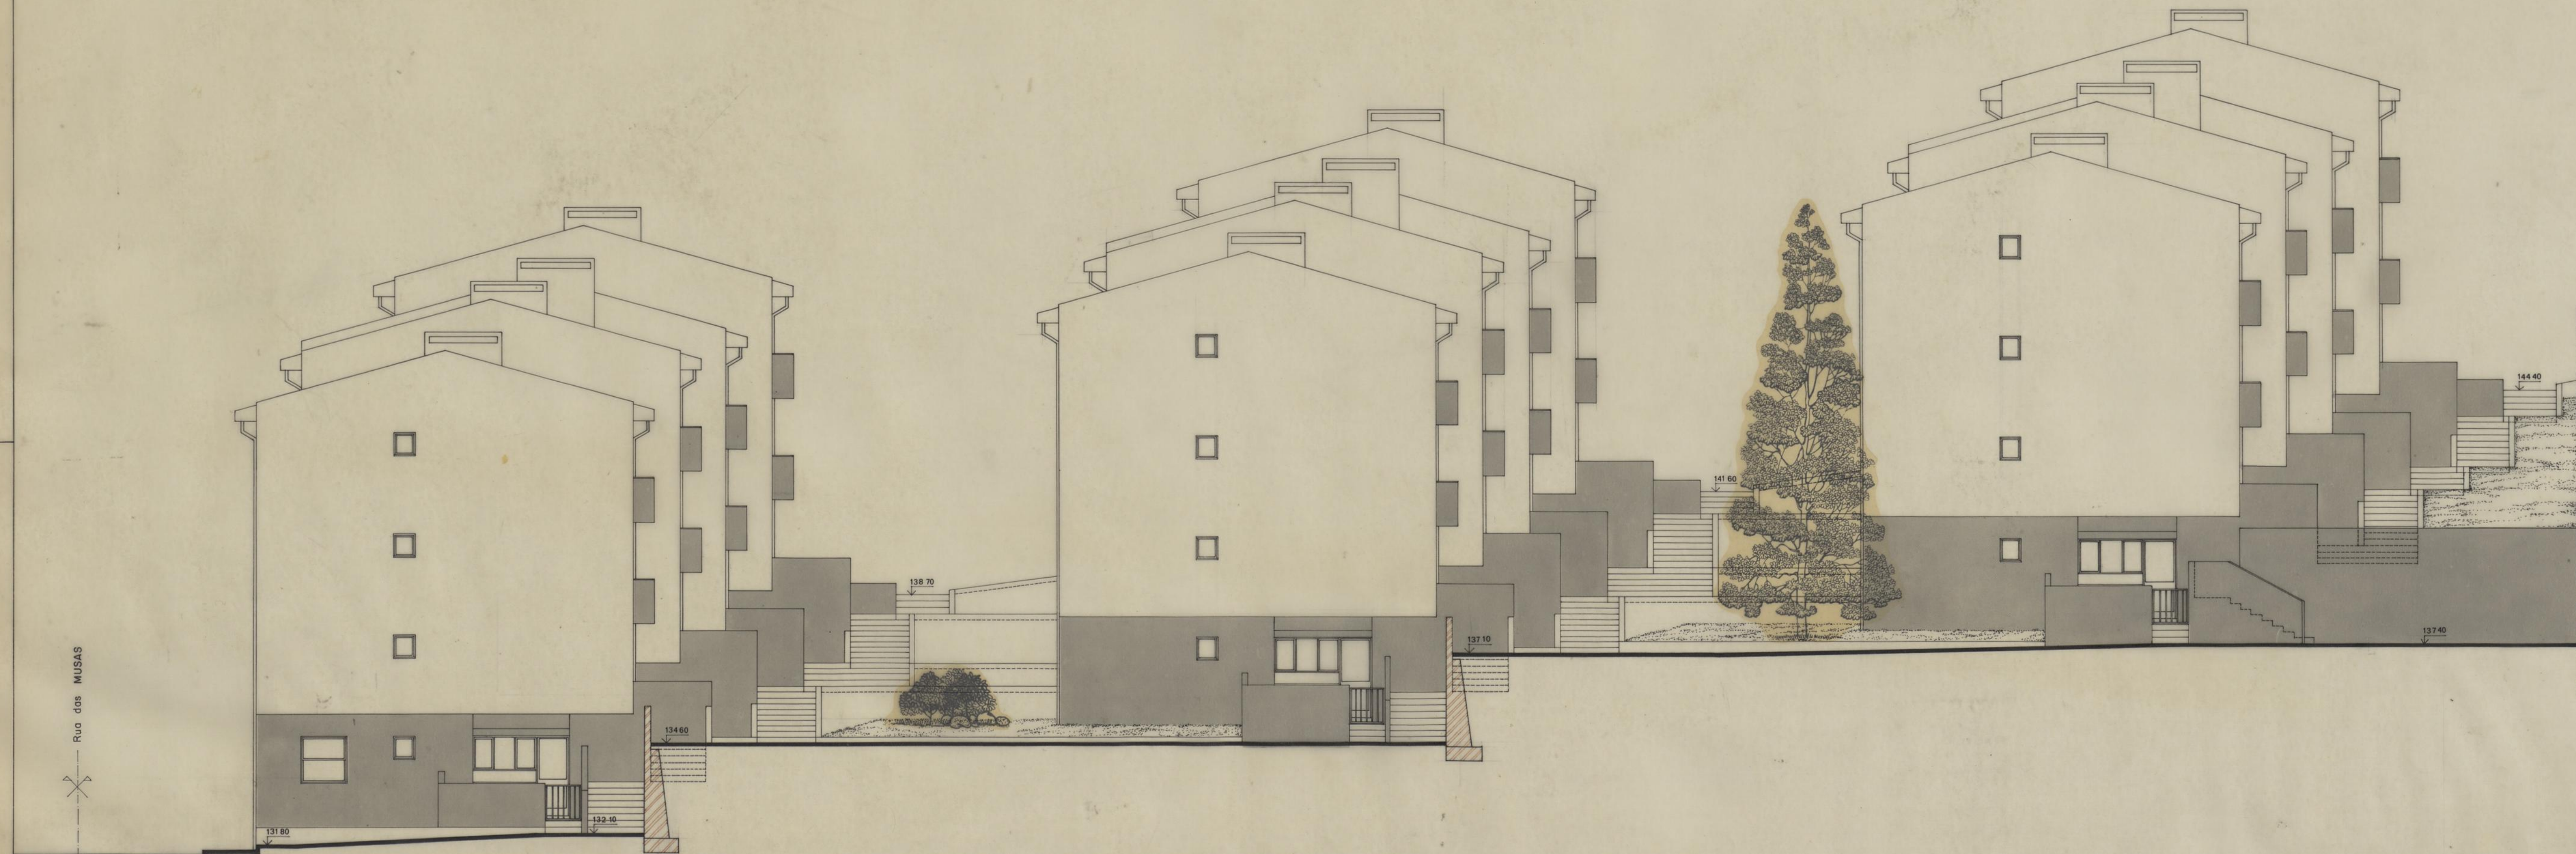

ZONA DO LEAL E ALTO DA FONTINHA
1ª FASE - 41 fogos

ARQUITECTURA

Alçado 9-10

CMP

DIRECÇÃO DOS SERVIÇOS DE
HABITAÇÃO

DESENHO Nº **9 9**

ESCALAS 1/100

ENGENHEIRO CHEFE


PROJECTOU
Leopoldo Augusto José Costa
DESENHO

ANULADO

SUBSTITUÍDO

DATA

Agosto 78

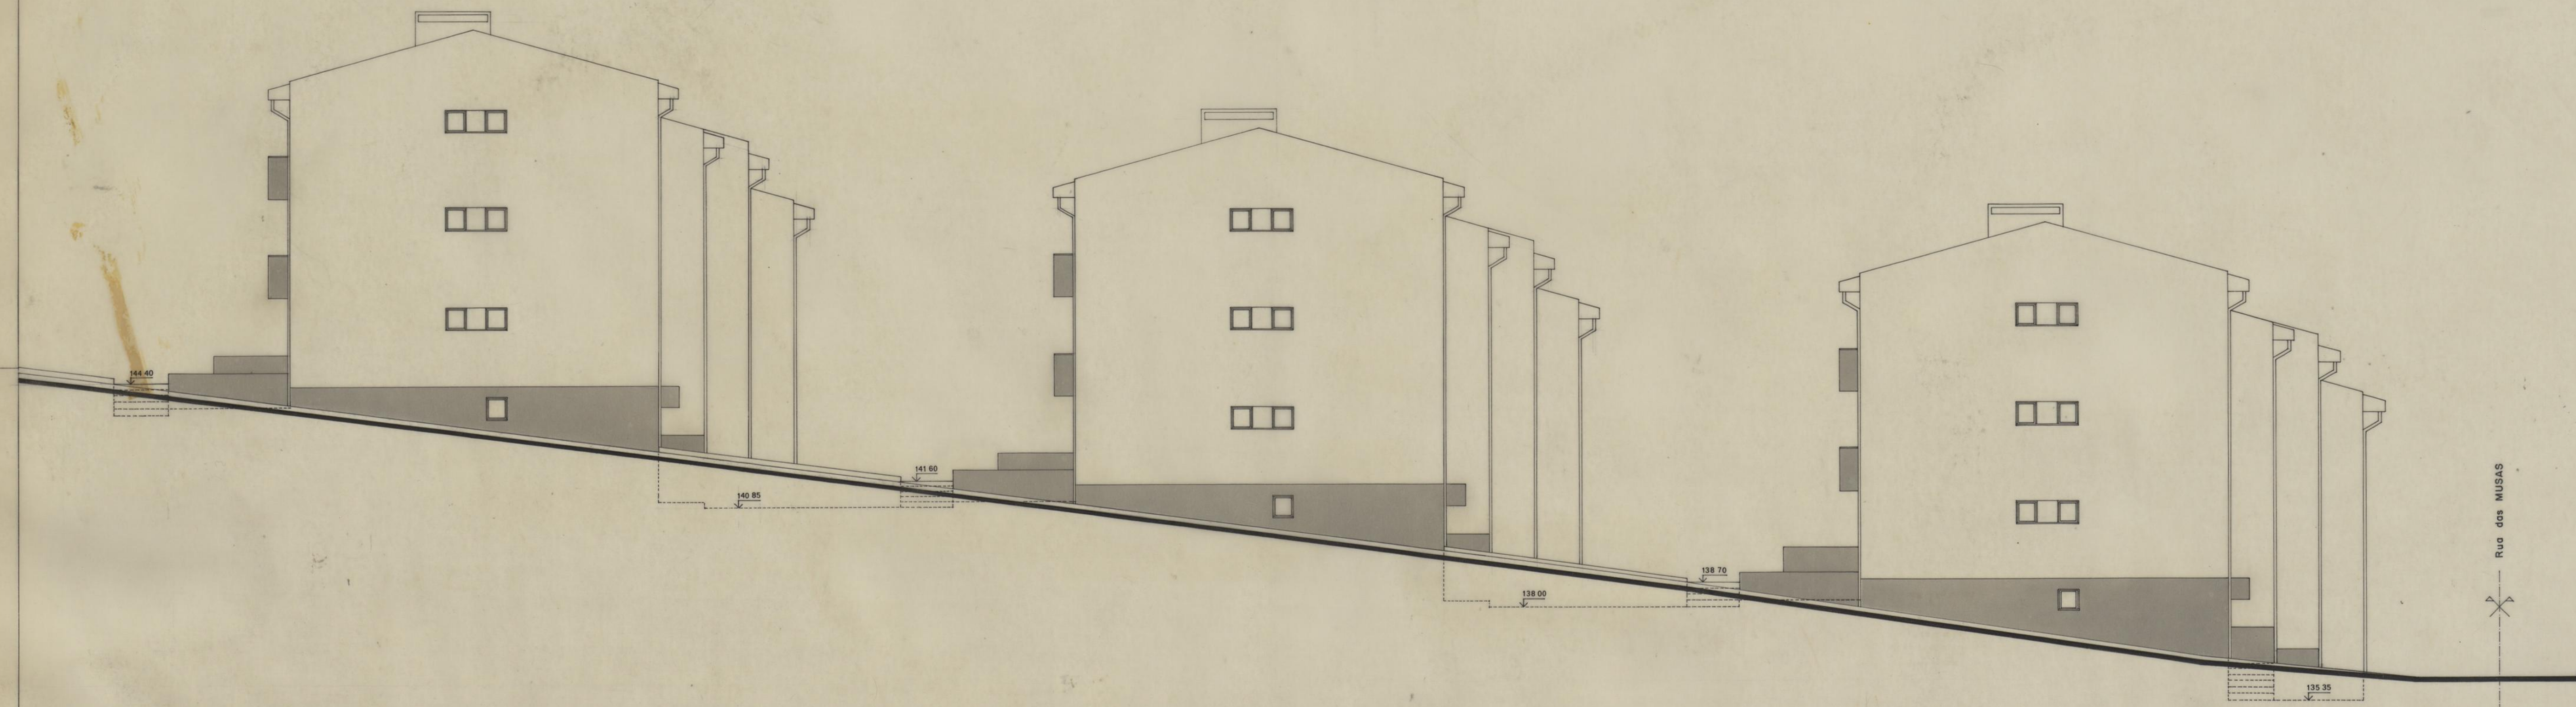

ZONA DO LEAL E ALTO DA FONTINHA		CMP	
1ª FASE - 41 fogos		DIRECÇÃO DOS SERVIÇOS DE HABITAÇÃO	
ARQUITECTURA		DESENHO Nº	8 8
Alçado 7-8		ESCALAS	1/100
O ENGENHEIRO CHEFE	PROJECTOU	ANULADO	
	DESENHOU	SUBSTITUÍDO	
		DATA	Agosto 78



ZONA DO LEAL E ALTO DA FONTINHA 1ª FASE - 41 fogos		CMP DIRECÇÃO DOS SERVIÇOS DE HABITAÇÃO	
ARQUITECTURA		DESENHO Nº	6 6
Alçado 3-4		ESCALAS	1 / 100
O ENGENHEIRO CHEFE	PROJECTOU	ANULADO	
	DESENHOU	SUBSTITUÍDO	
		DATA	Agosto 78




ZONA DO LEAL E ALTO DA FONTINHA		CMP	
1ª FASE - 41 fogos		DIRECÇÃO DOS SERVIÇOS DE HABITAÇÃO	
ARQUITECTURA		DESENHO Nº	10 10
Alçado 11-12		ESCALAS	1/100
O ENGENHEIRO CHEFE	PROJECTOU	ANULADO	
	<i>Leiteiro Augusto Reis Góp.</i>	SUBSTITUÍDO	
	DESENHOU	DATA	Agosto 78



ZONA DO LEAL E ALTO DA FONTINHA 1ª FASE - 41 fogos		CMP DIRECÇÃO DOS SERVIÇOS DE HABITAÇÃO	
ARQUITECTURA		DESENHO Nº	11 11
Alçado 13-14		ESCALAS	1/100
O ENGENHEIRO CHEFE	PROJECTO	ANULADO	
	DESENHO	SUBSTITUÍDO	
		DATA	Agosto 78




ALÇADO 17-18

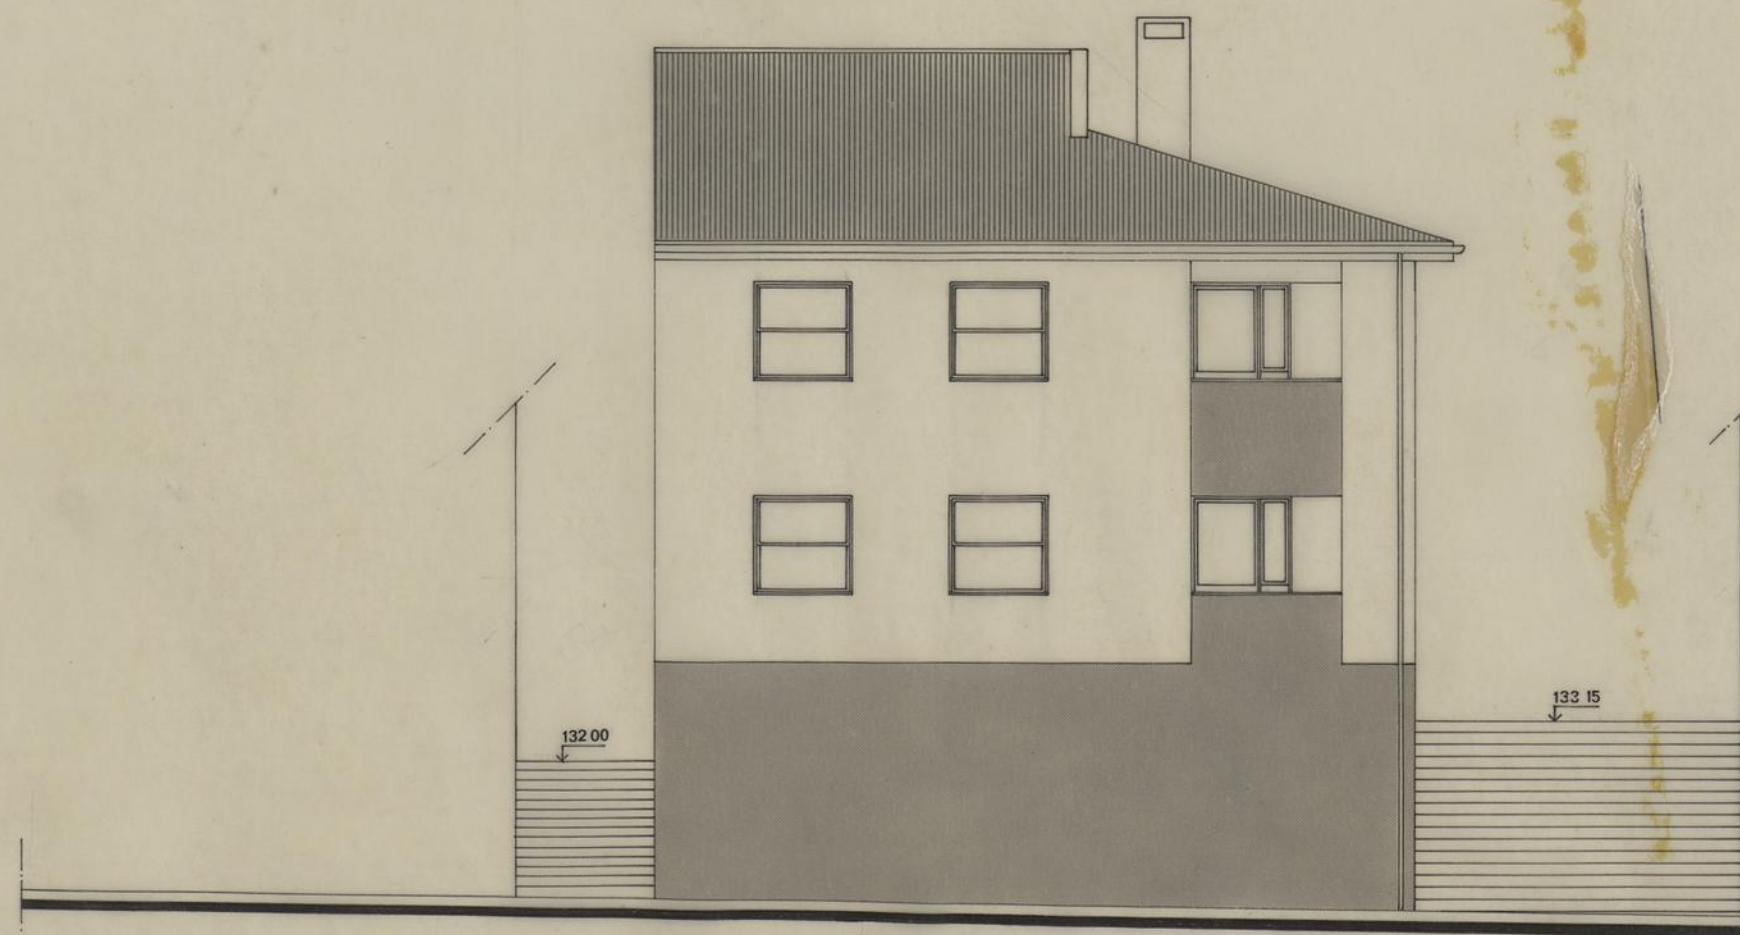


ALÇADO 15-16

ZONA DO LEAL E ALTO DA FONTINHA 1ª FASE - 41 fogos		CMP DIRECÇÃO DOS SERVIÇOS DE HABITAÇÃO
ARQUITECTURA		
Alçados 15-16 e 17-18		DESENHO Nº 12 12
		ESCALAS 1/100
O ENGENHEIRO CHEFE	PROJECTOU <i>Francisco Augusto dos Reis</i>	ANULADO
	DESENHOU	SUBSTITUÍDO
		DATA Agosto 78

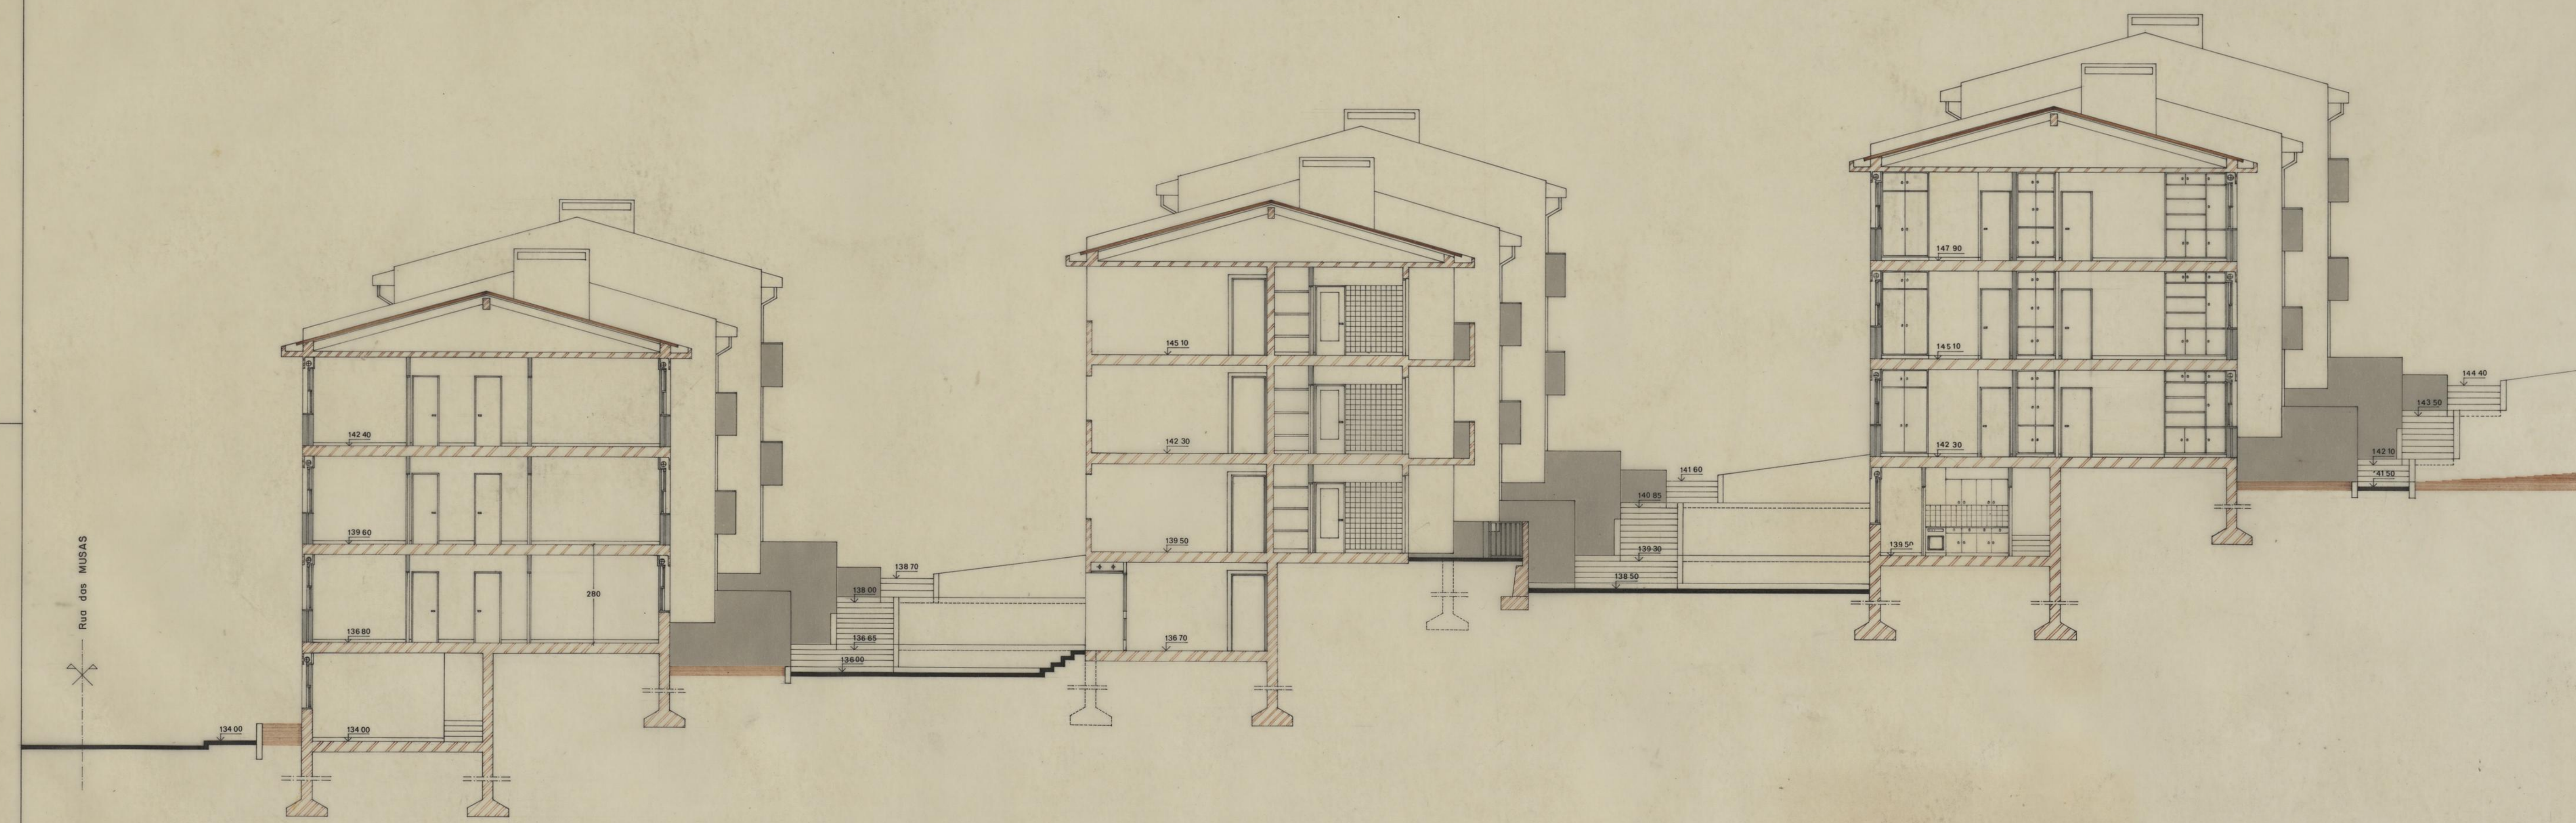


ZONA DO LEAL E ALTO DA FONTINHA 1ª FASE - 41 fogos		CMP DIRECÇÃO DOS SERVIÇOS DE HABITAÇÃO	
ARQUITECTURA		DESENHO Nº	13 13
Corte A-B		ESCALAS	1/100
DESENHADO	PROJECTO	ANULADO	
	<i>Leopoldo Augusto dos Santos</i>	SUBSTITUÍDO	
DATA			Agosto 78

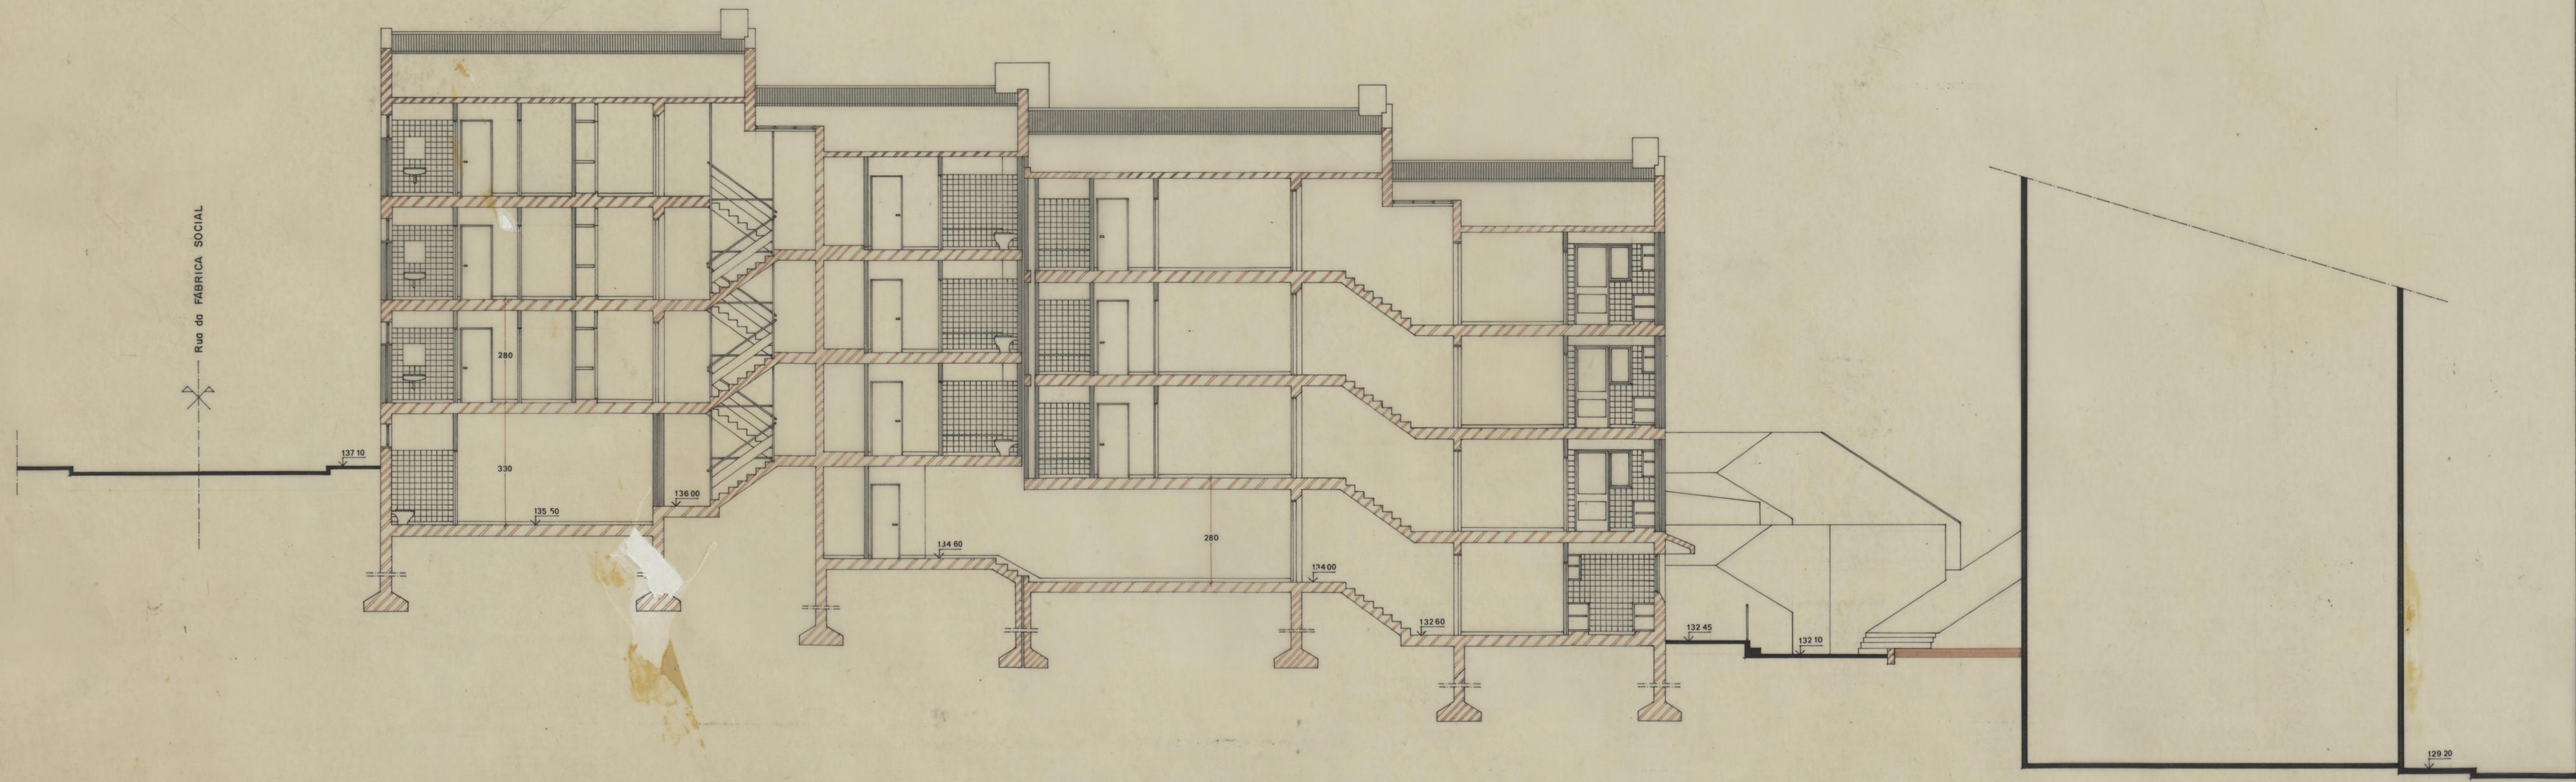


ZONA DO LEAL E ALTO DA FONTINHA		CMP	
1ª FASE - 41 fogos		DIRECÇÃO DOS SERVIÇOS DE HABITAÇÃO	
ARQUITECTURA		DESENHO Nº	14 14
Corte C-D		ESCALAS	1/100
		ANULADO	
O ENGENHEIRO CHEFE	PROJECTOU	SUBSTITUÍDO	
	DESENHOU	DATA	Agosto 78


Rua da Fábrica Social

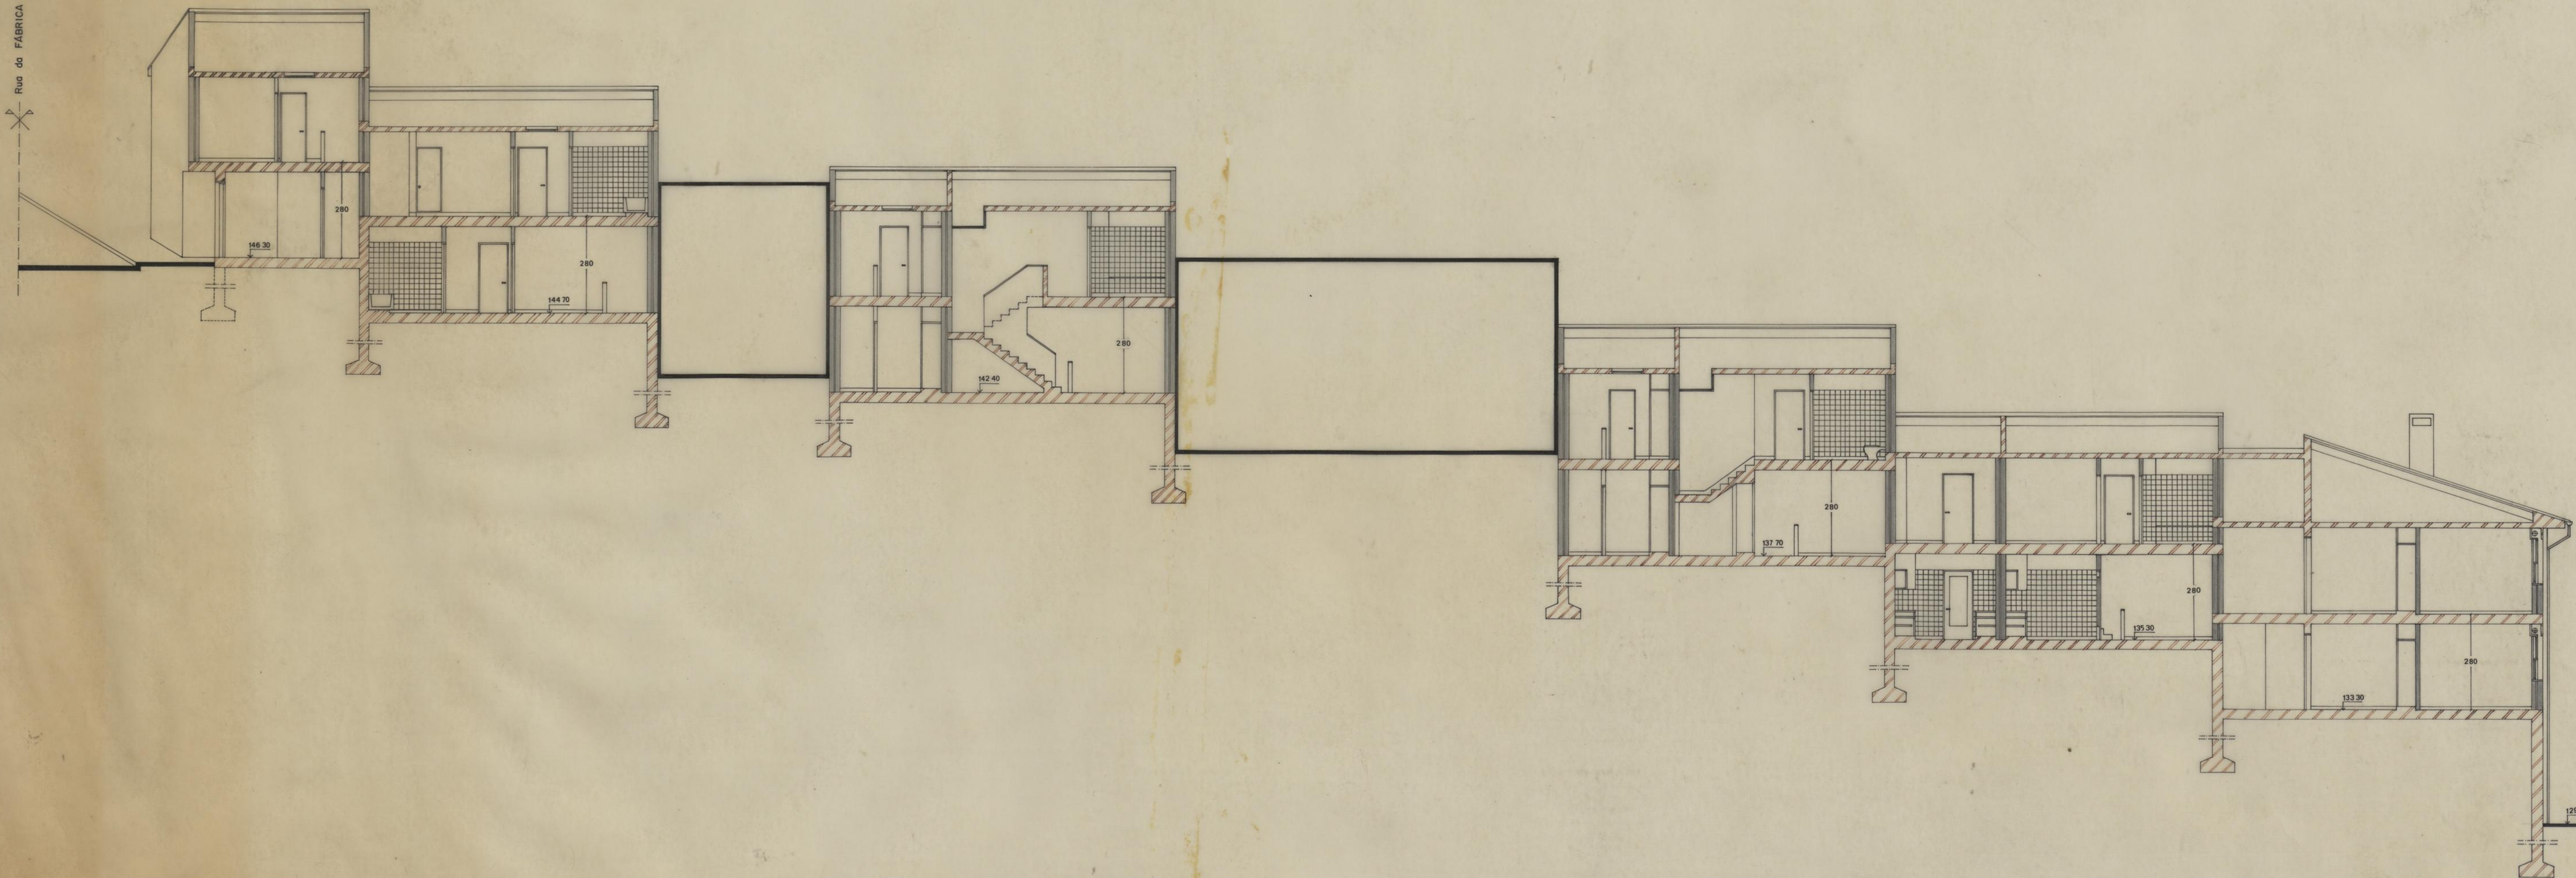


ZONA DO LEAL E ALTO DA FONTINHA		CMP	
1ª FASE - 41 fogos		DIRECÇÃO DOS SERVIÇOS DE HABITAÇÃO	
ARQUITECTURA		DESENHO Nº	15 15
Corte E-F		ESCALAS	1/100
PROJETO		ANULADO	
DESENHO		SUBSTITUÍDO	
DATA			Agosto 78

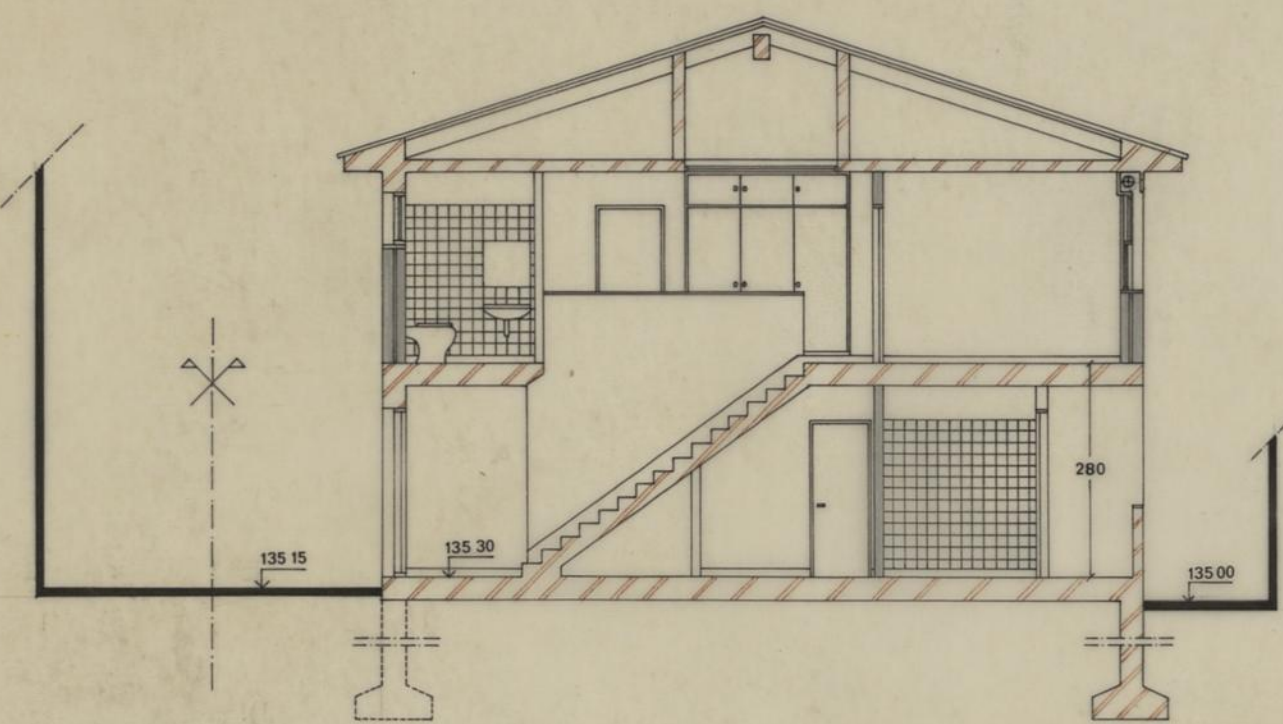

Corte G-H

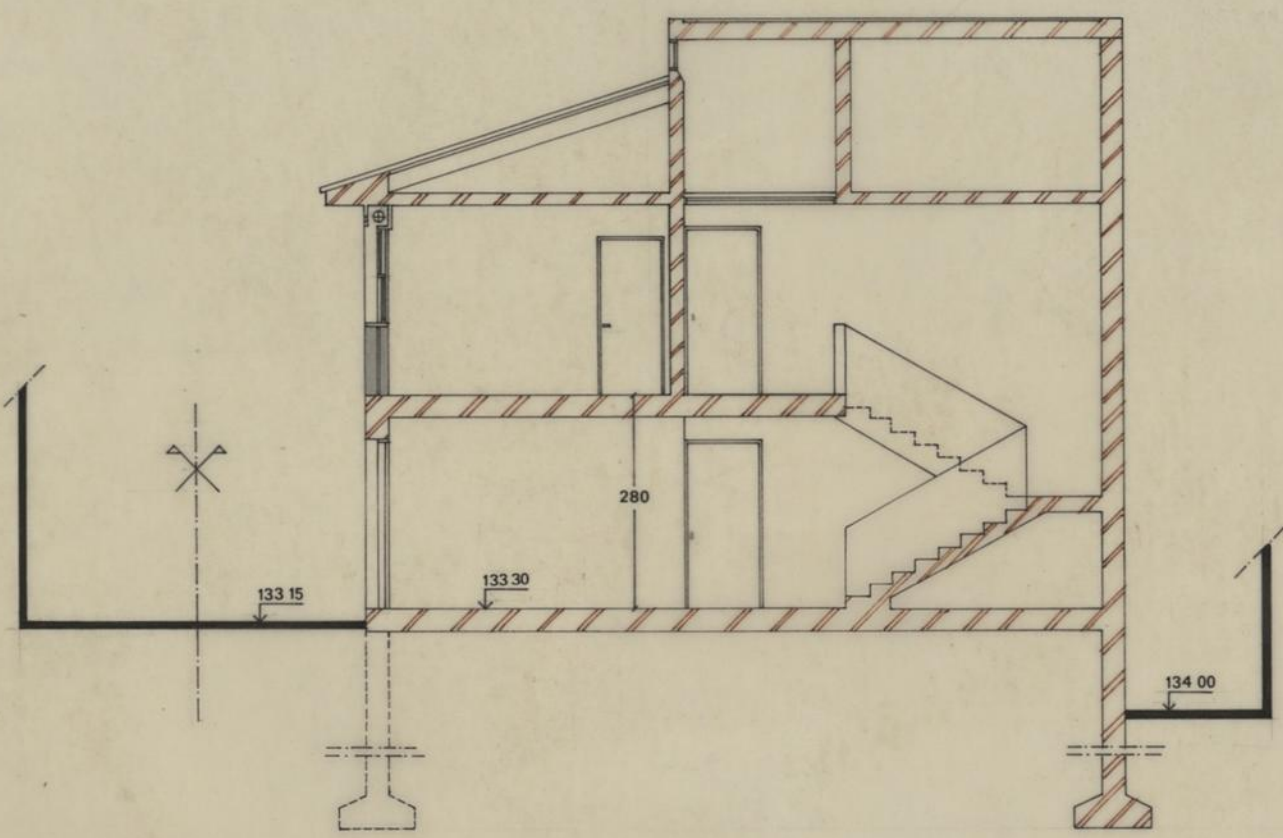

Corte L-M

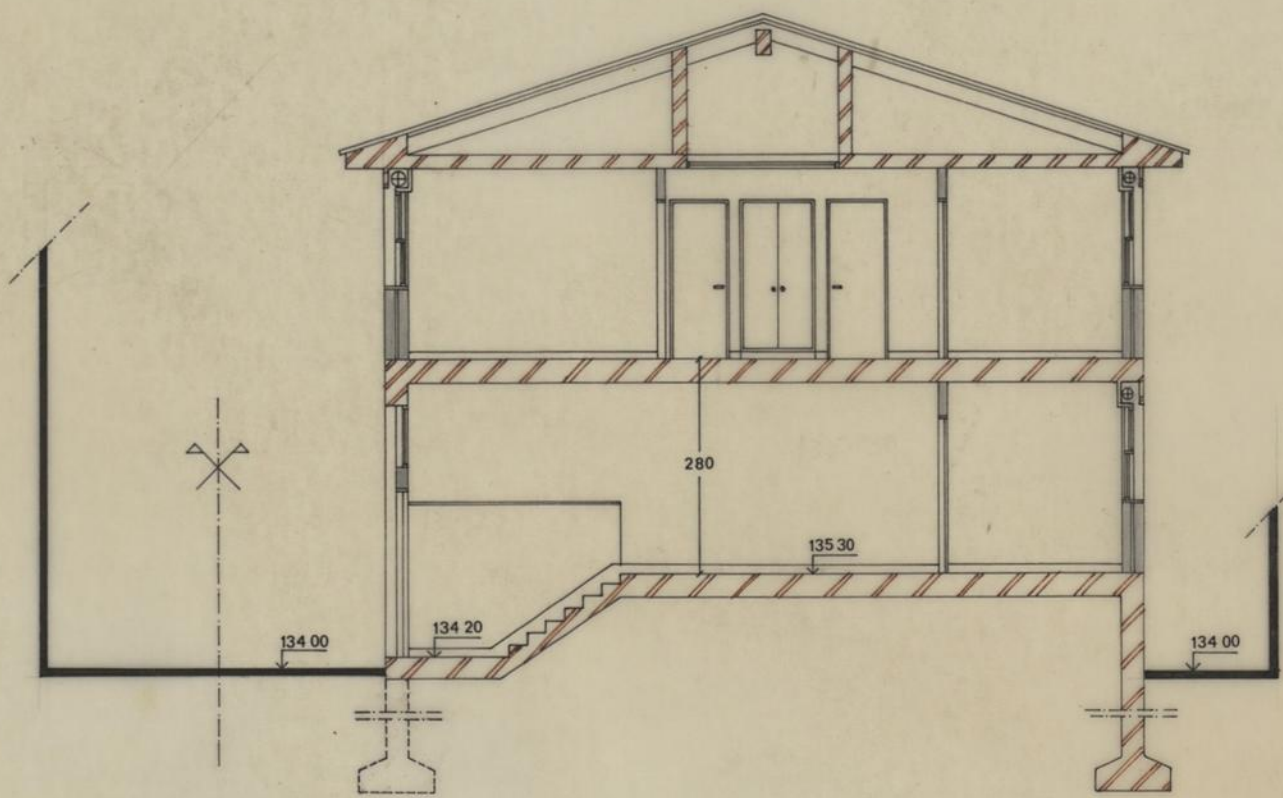

Corte I-J

ZONA DO LEAL E ALTO DA FONTINHA		CMP	
1ª FASE - 41 fogos		DIRECÇÃO DOS SERVIÇOS DE HABITAÇÃO	
ARQUITECTURA		DESENHO Nº	16 16
Cortes G-H, L-M e I-J		ESCALAS	1/100
		ANULADO	
O ENGENHEIRO CHEFE	PROJECTOU	SUBSTITUÍDO	
	DESENHOU	DATA	Agosto 78