




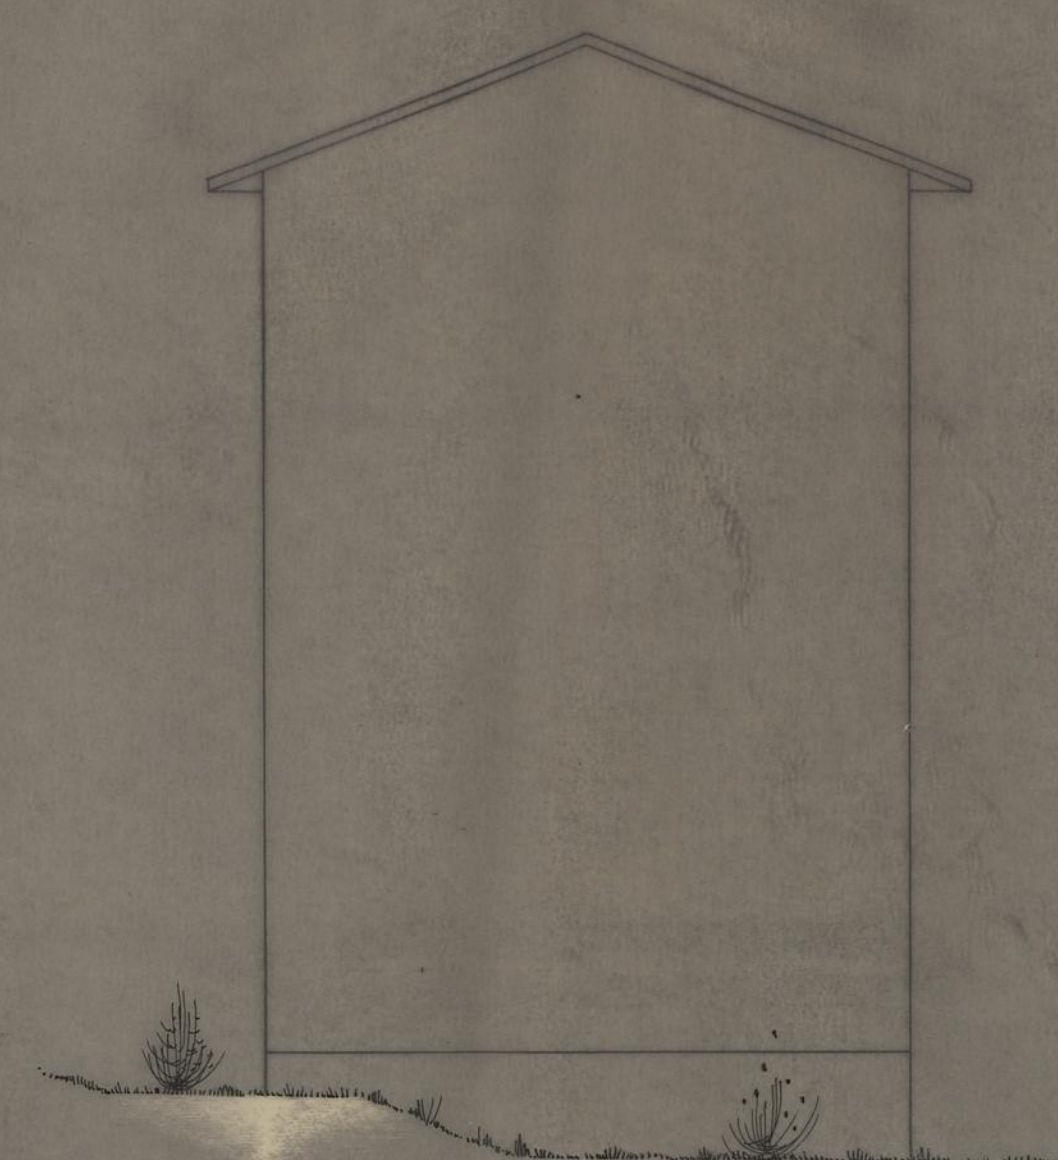

ALÇADO LAT. DIREITO

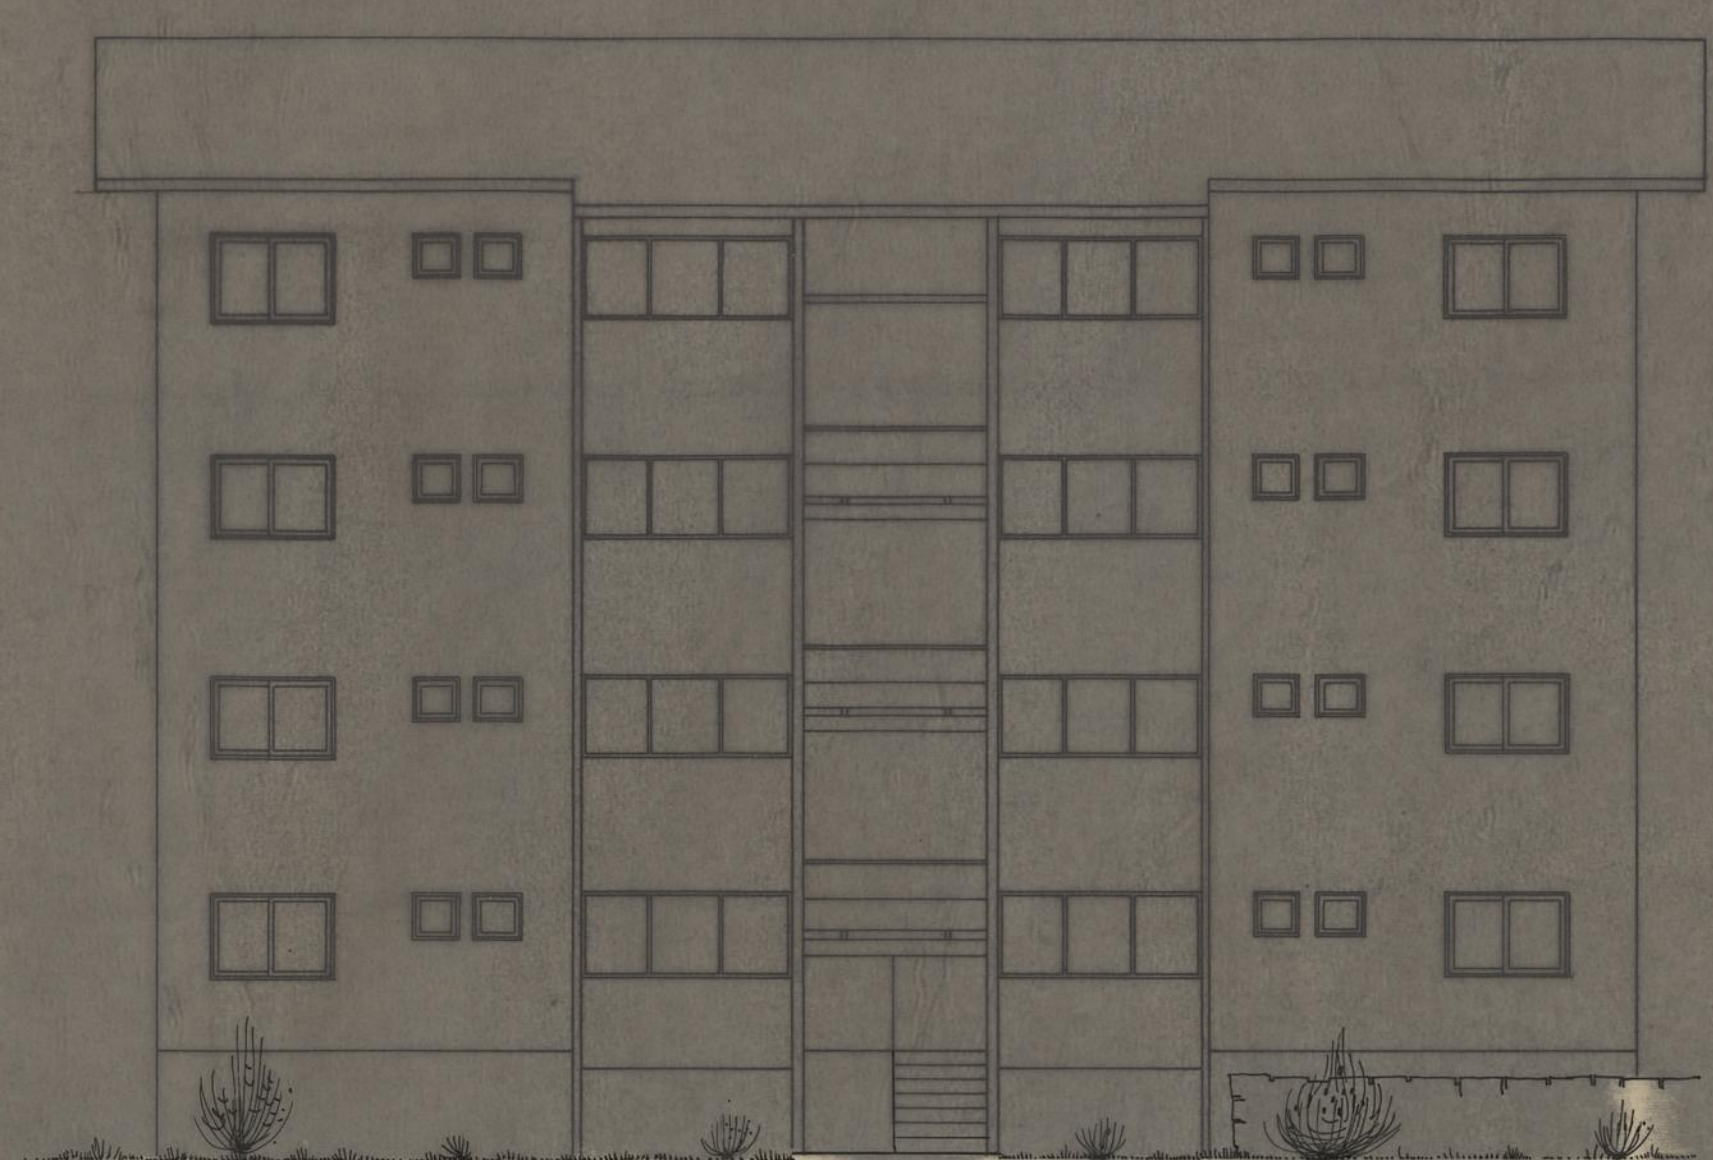

ALÇADO ANTERIOR (NASCENTE)

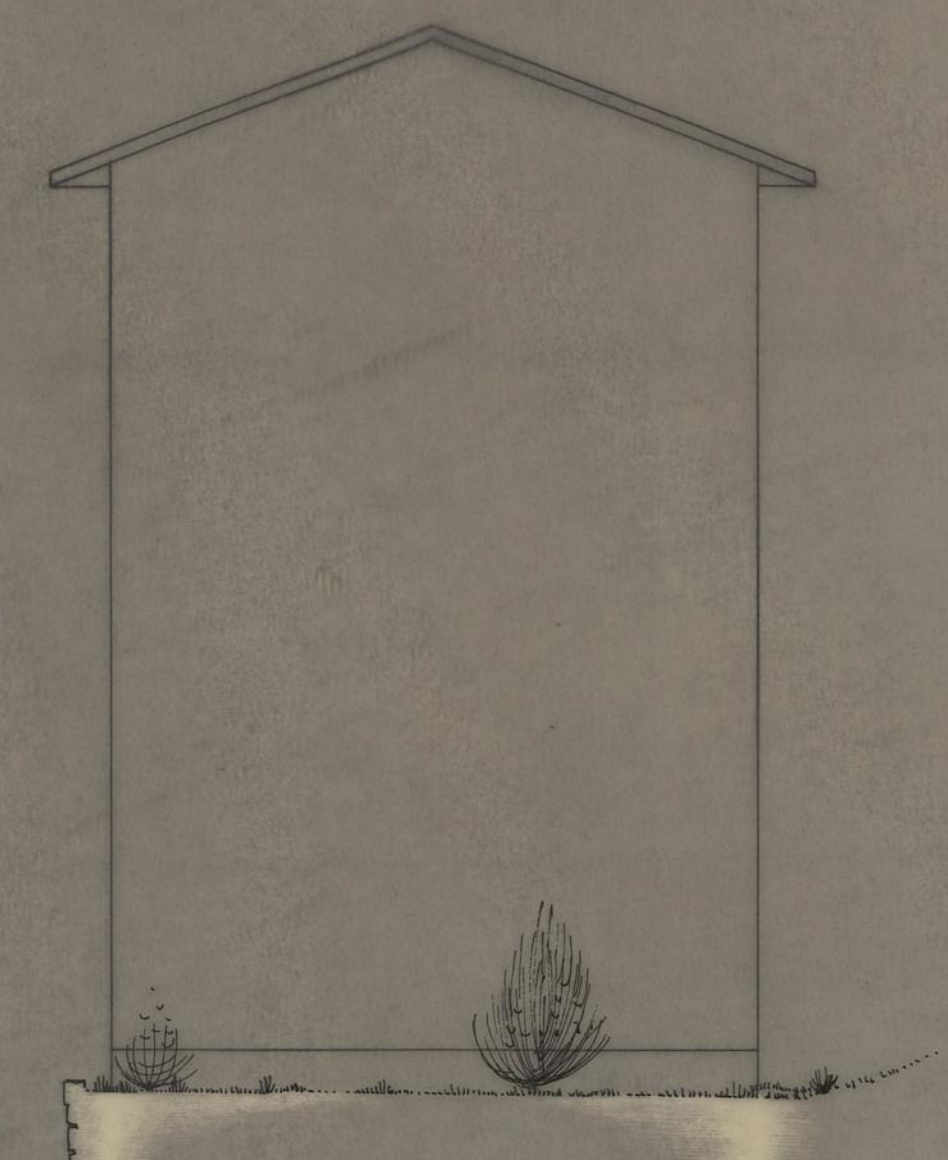


ALÇADO LAT. ESQUERDO



ALÇADO POSTERIOR (POENTE)


|                                           |  |                                       |  |
|-------------------------------------------|--|---------------------------------------|--|
| ASSOCIAÇÃO DE MORADORES<br>DE PRESA VELHA |  | CAMARA MUNICIPAL<br>DO PORTO          |  |
| ARQUITECTURA                              |  | DIRECÇÃO DOS SERVIÇOS DE<br>HABITAÇÃO |  |
| ALÇADOS DO BLOCO 1                        |  | DESENHO N.º 4 4                       |  |
| 1/100                                     |  | ESCALAS                               |  |
| DESENHOU: <i>[Signature]</i>              |  | ANULADO                               |  |
| PROJECTOU: <i>[Signature]</i>             |  | SUBSTITUÍDO                           |  |
| DATA                                      |  | ABRIL DE 1978                         |  |

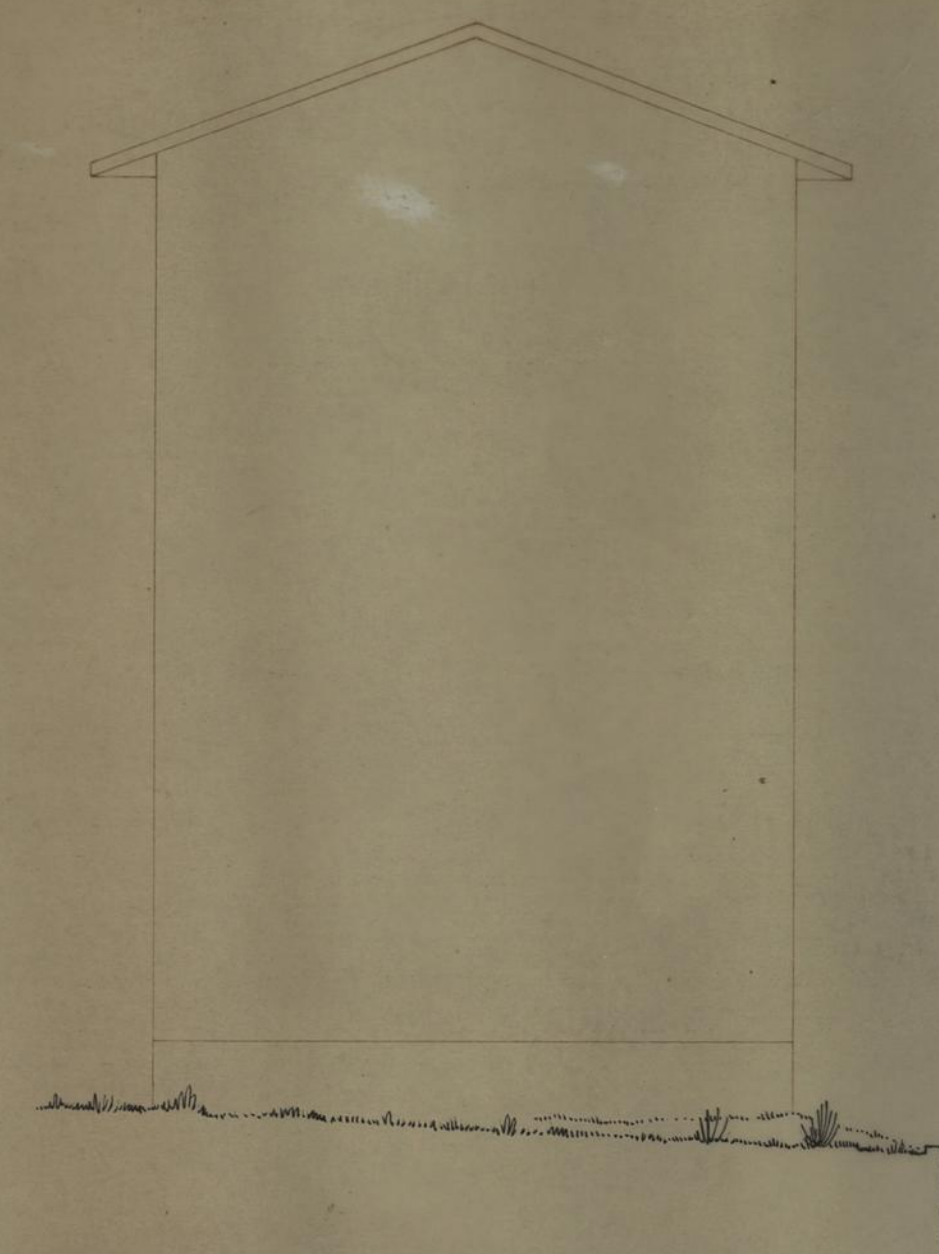


ALÇADO LAT. ESQUERDO



ALÇADO ANTERIOR (NASCENTE)

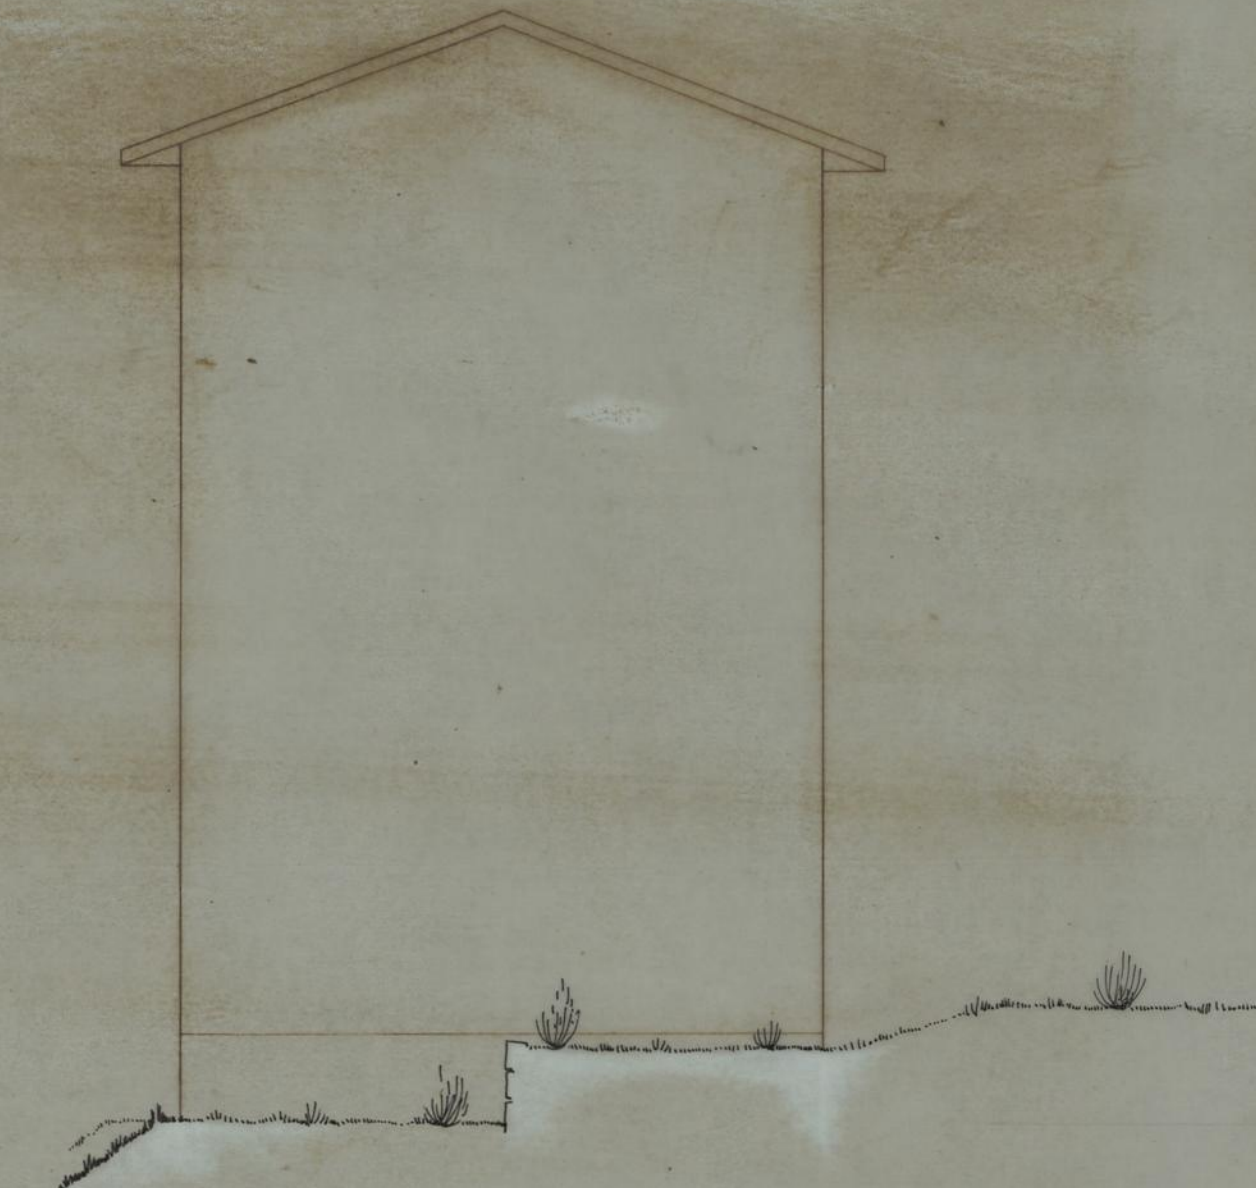


ALÇADO LAT. DIREITO

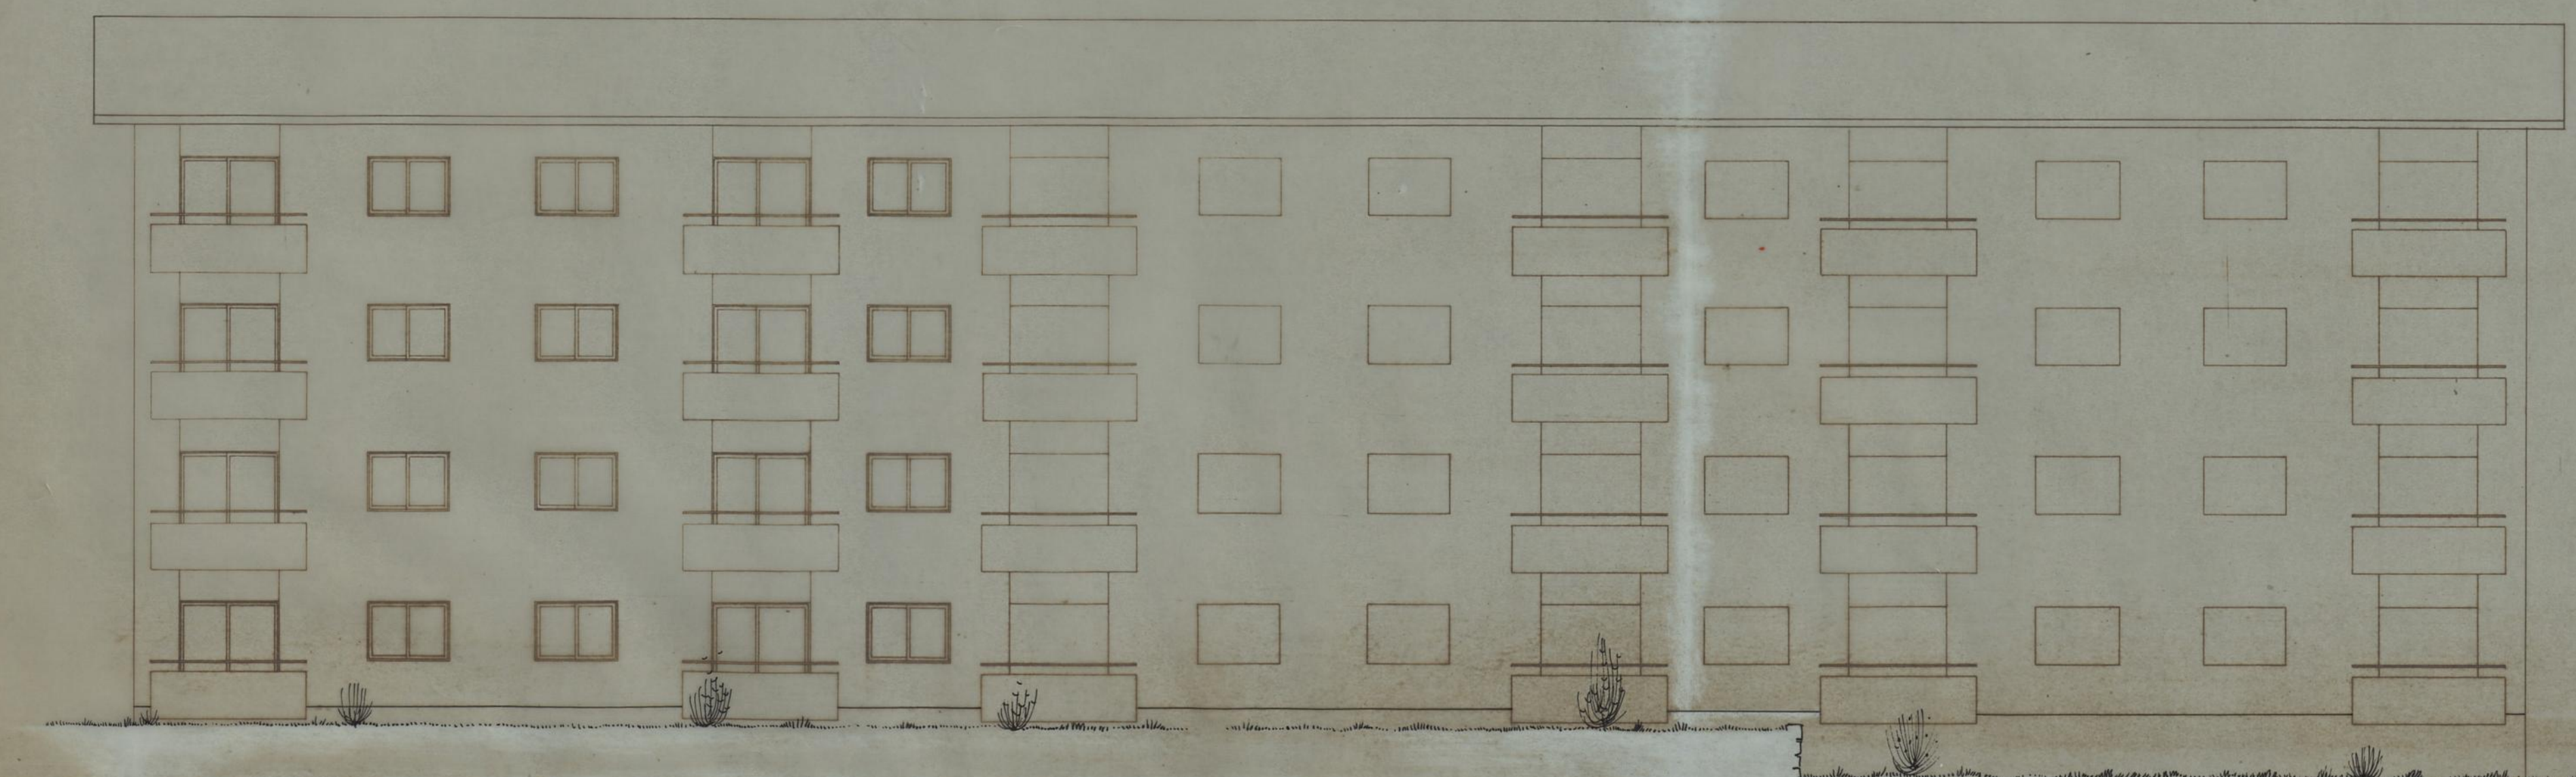

ALÇADO POSTERIOR (POENTE)


|                                           |  |                                       |  |
|-------------------------------------------|--|---------------------------------------|--|
| ASSOCIAÇÃO DE MORADORES<br>DE PRESA VELHA |  | CÂMARA MUNICIPAL<br>DO PORTO          |  |
| ARQUITECTURA                              |  | DIRECÇÃO DOS SERVIÇOS DE<br>HABITAÇÃO |  |
| ALÇADOS DO BLOCO 2                        |  | ESPACIO DE CONSTRUÇÃO DE CASAS        |  |
| DESENHO Nº                                |  | 6 6                                   |  |
| ESCALAS                                   |  | 1:100                                 |  |
| ANULADO                                   |  | SUSTITUIDO                            |  |
| DATA                                      |  | ABRIL DE 1978                         |  |

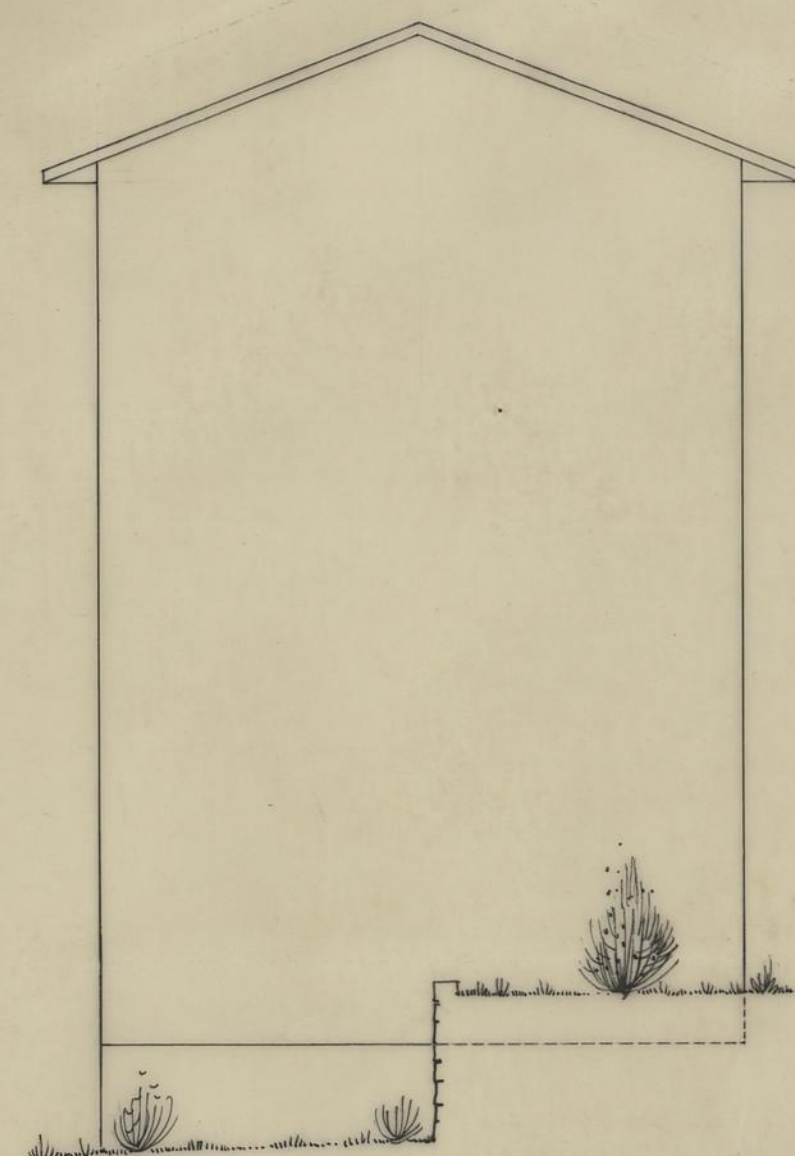

ALÇADO LAT. DIREITO



ALÇADO ANTERIOR (POENTE)

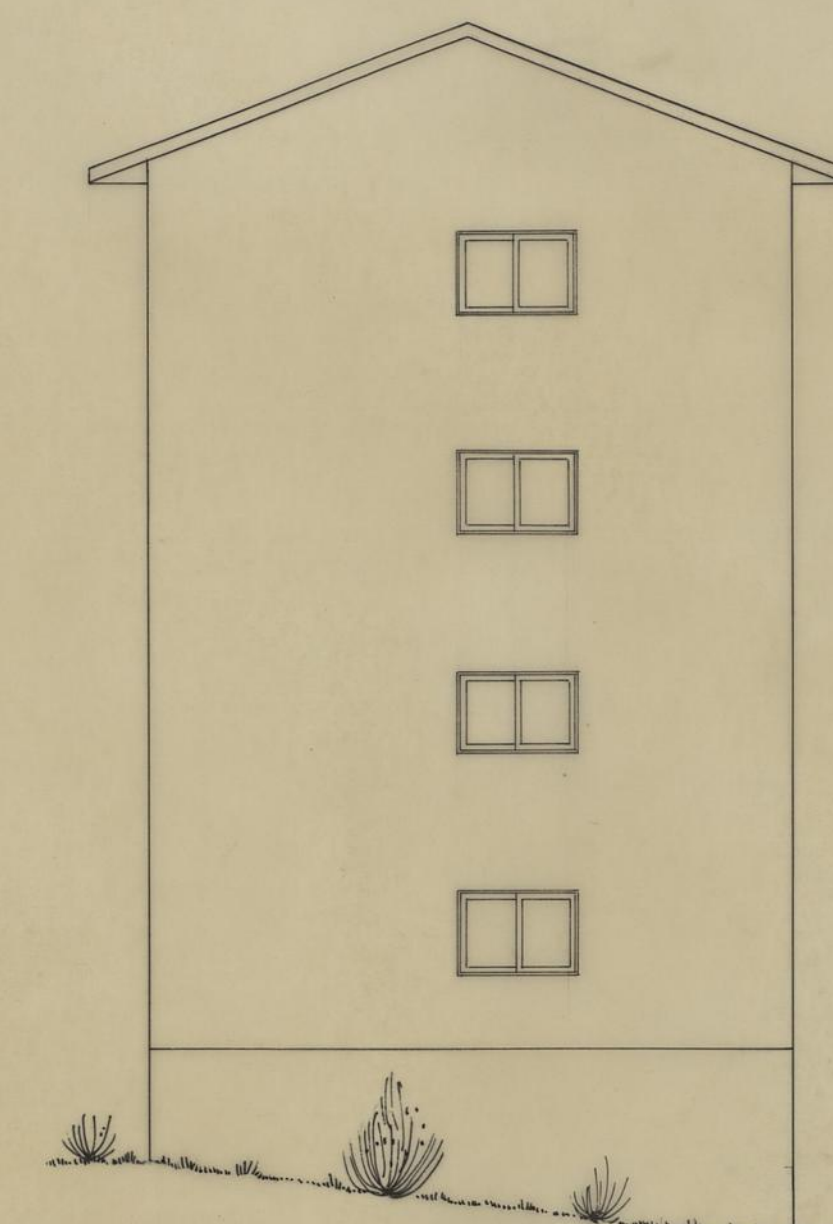


ALÇADO LAT. ESQUERDO (SUL)




ALÇADO POSTERIOR (NASCENTE)


|                                           |  |                                       |  |
|-------------------------------------------|--|---------------------------------------|--|
| ASSOCIAÇÃO DE MORADORES<br>DE PRESA VELHA |  | CAMARA MUNICIPAL<br>DO PORTO          |  |
| HABITAÇÃO                                 |  | DIRECÇÃO DOS SERVIÇOS DE<br>HABITAÇÃO |  |
| ARQUITECTURA                              |  | REPARTIÇÃO DE CONSTRUÇÃO DE CASAS     |  |
| ALÇADOS DO BLOCO 3                        |  | DESENHO N.º 8 8                       |  |
| 1/100                                     |  | ESCALAS                               |  |
| O ENG. CHEFE                              |  | DESENHOU                              |  |
| PROJECTOU                                 |  | DATA                                  |  |
| ABRIL DE 1978                             |  |                                       |  |

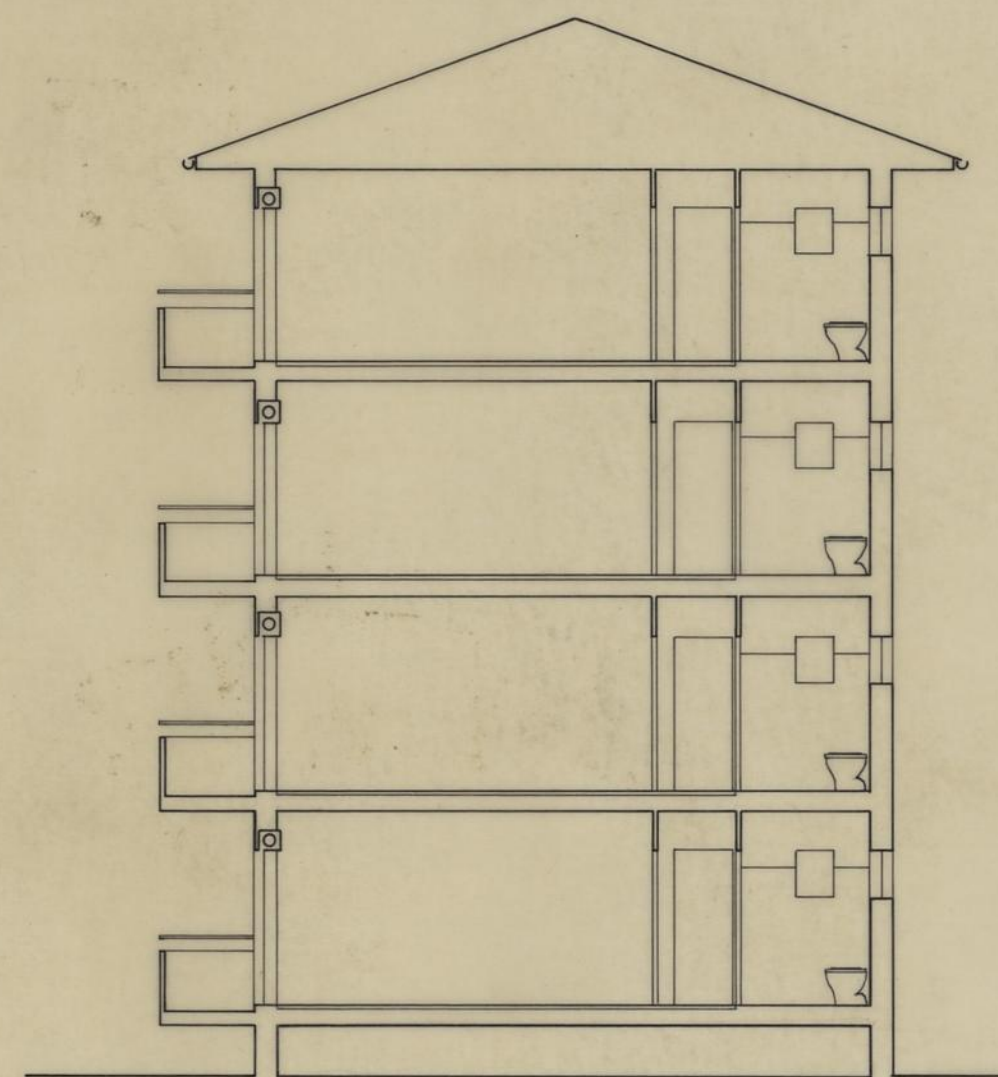

CORTE 1

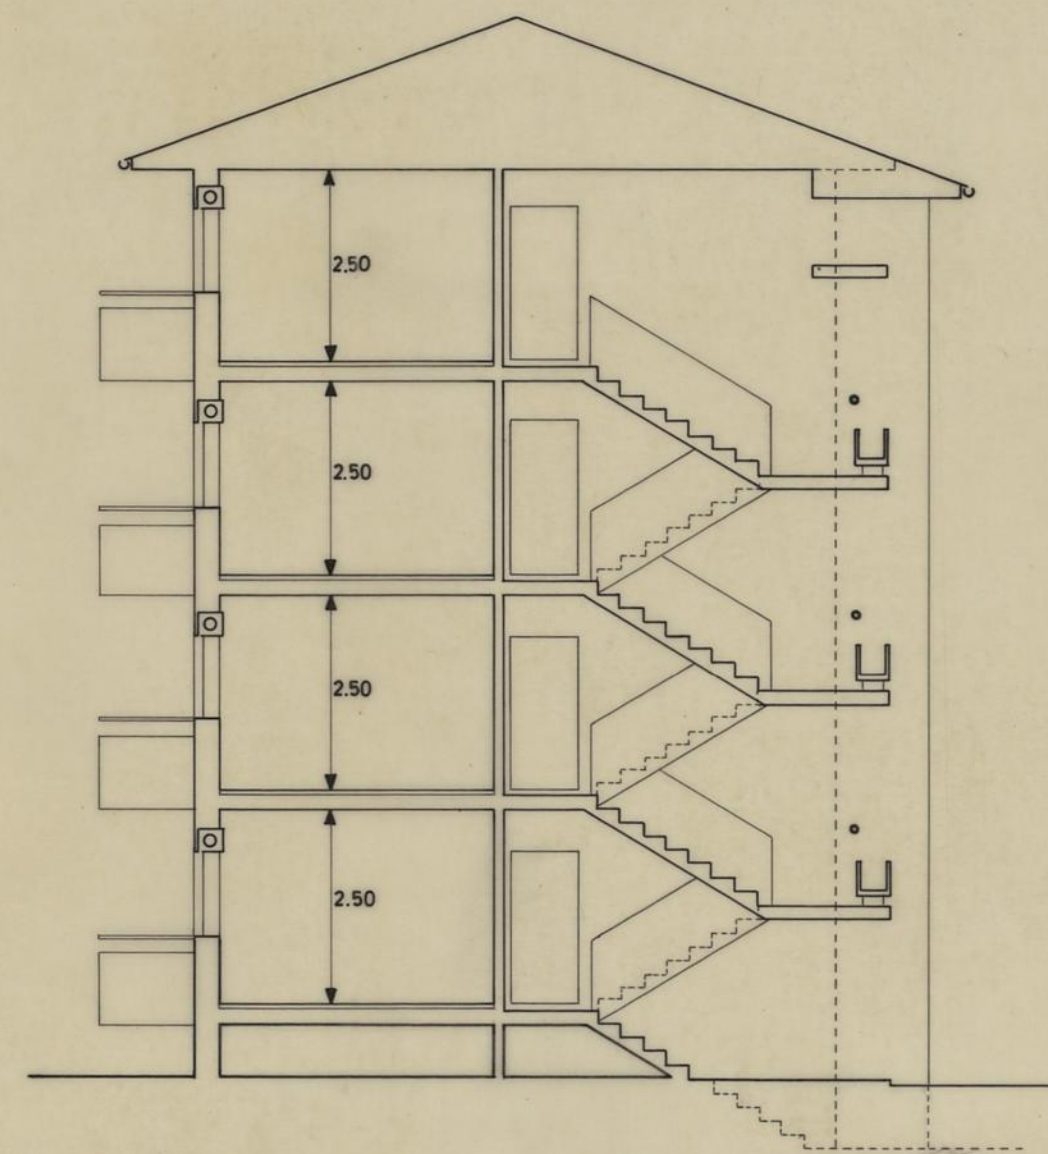


CORTE 2

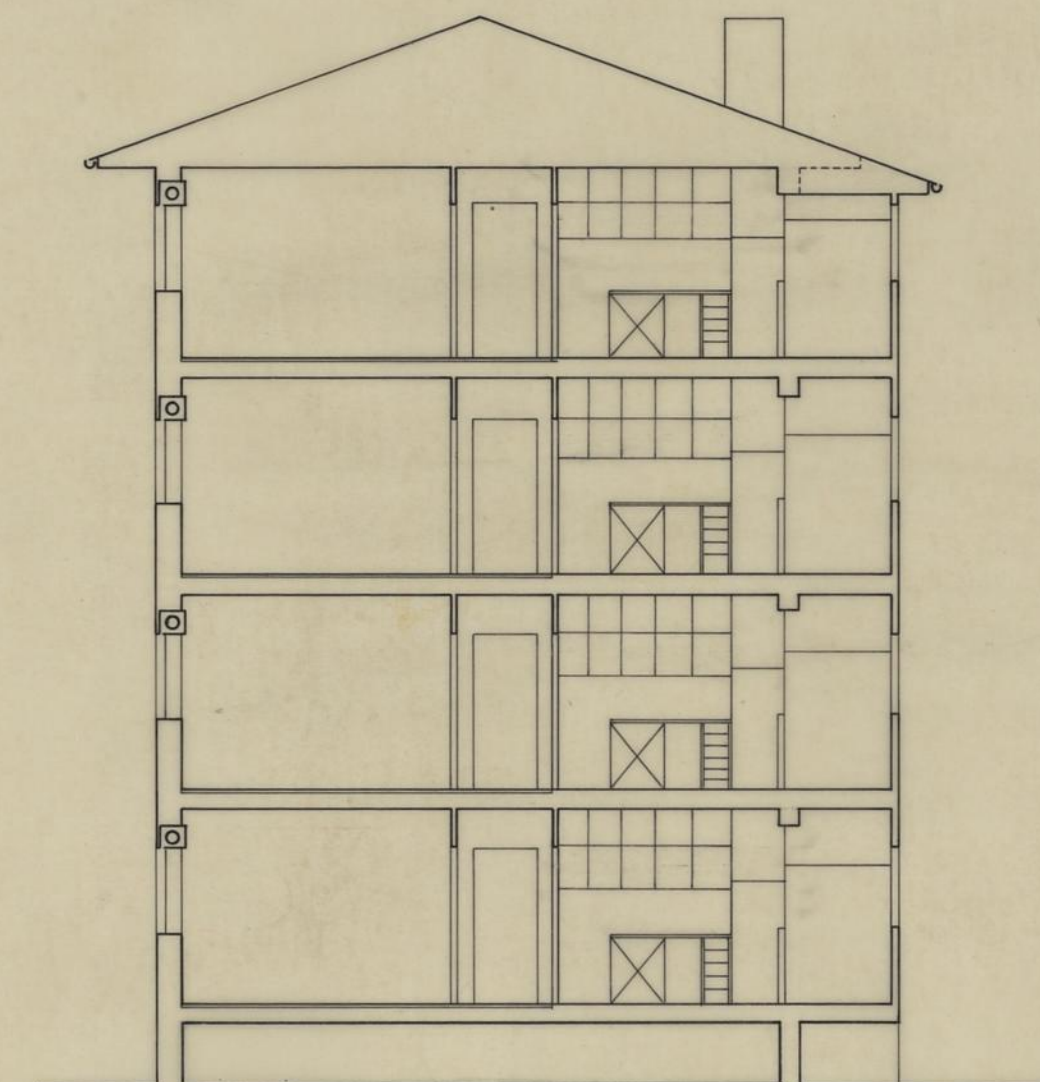

CORTE 3

|                                           |                                    |                                       |  |
|-------------------------------------------|------------------------------------|---------------------------------------|--|
| ASSOCIAÇÃO DE MORADORES<br>DE PRESA VELHA |                                    | CAMARA MUNICIPAL<br>DO PORTO          |  |
| ARQUITECTURA                              |                                    | DIRECÇÃO DOS SERVIÇOS DE<br>HABITAÇÃO |  |
| CORTES                                    |                                    | REPARTIÇÃO DE CONSTRUÇÃO DE CASAS     |  |
| DESENHO N.º                               |                                    | 9 9                                   |  |
| ESCALAS                                   |                                    | 1 : 100                               |  |
| DO ENG. CHEFE.<br><i>RP</i>               | DESENHOU.<br><i>pro. Almeida</i>   | ANULADO                               |  |
|                                           | PROJECTOU.<br><i>seu. Rosmanir</i> | SUBSTITUÍDO                           |  |
|                                           |                                    | DATA ABRIL DE 1978                    |  |

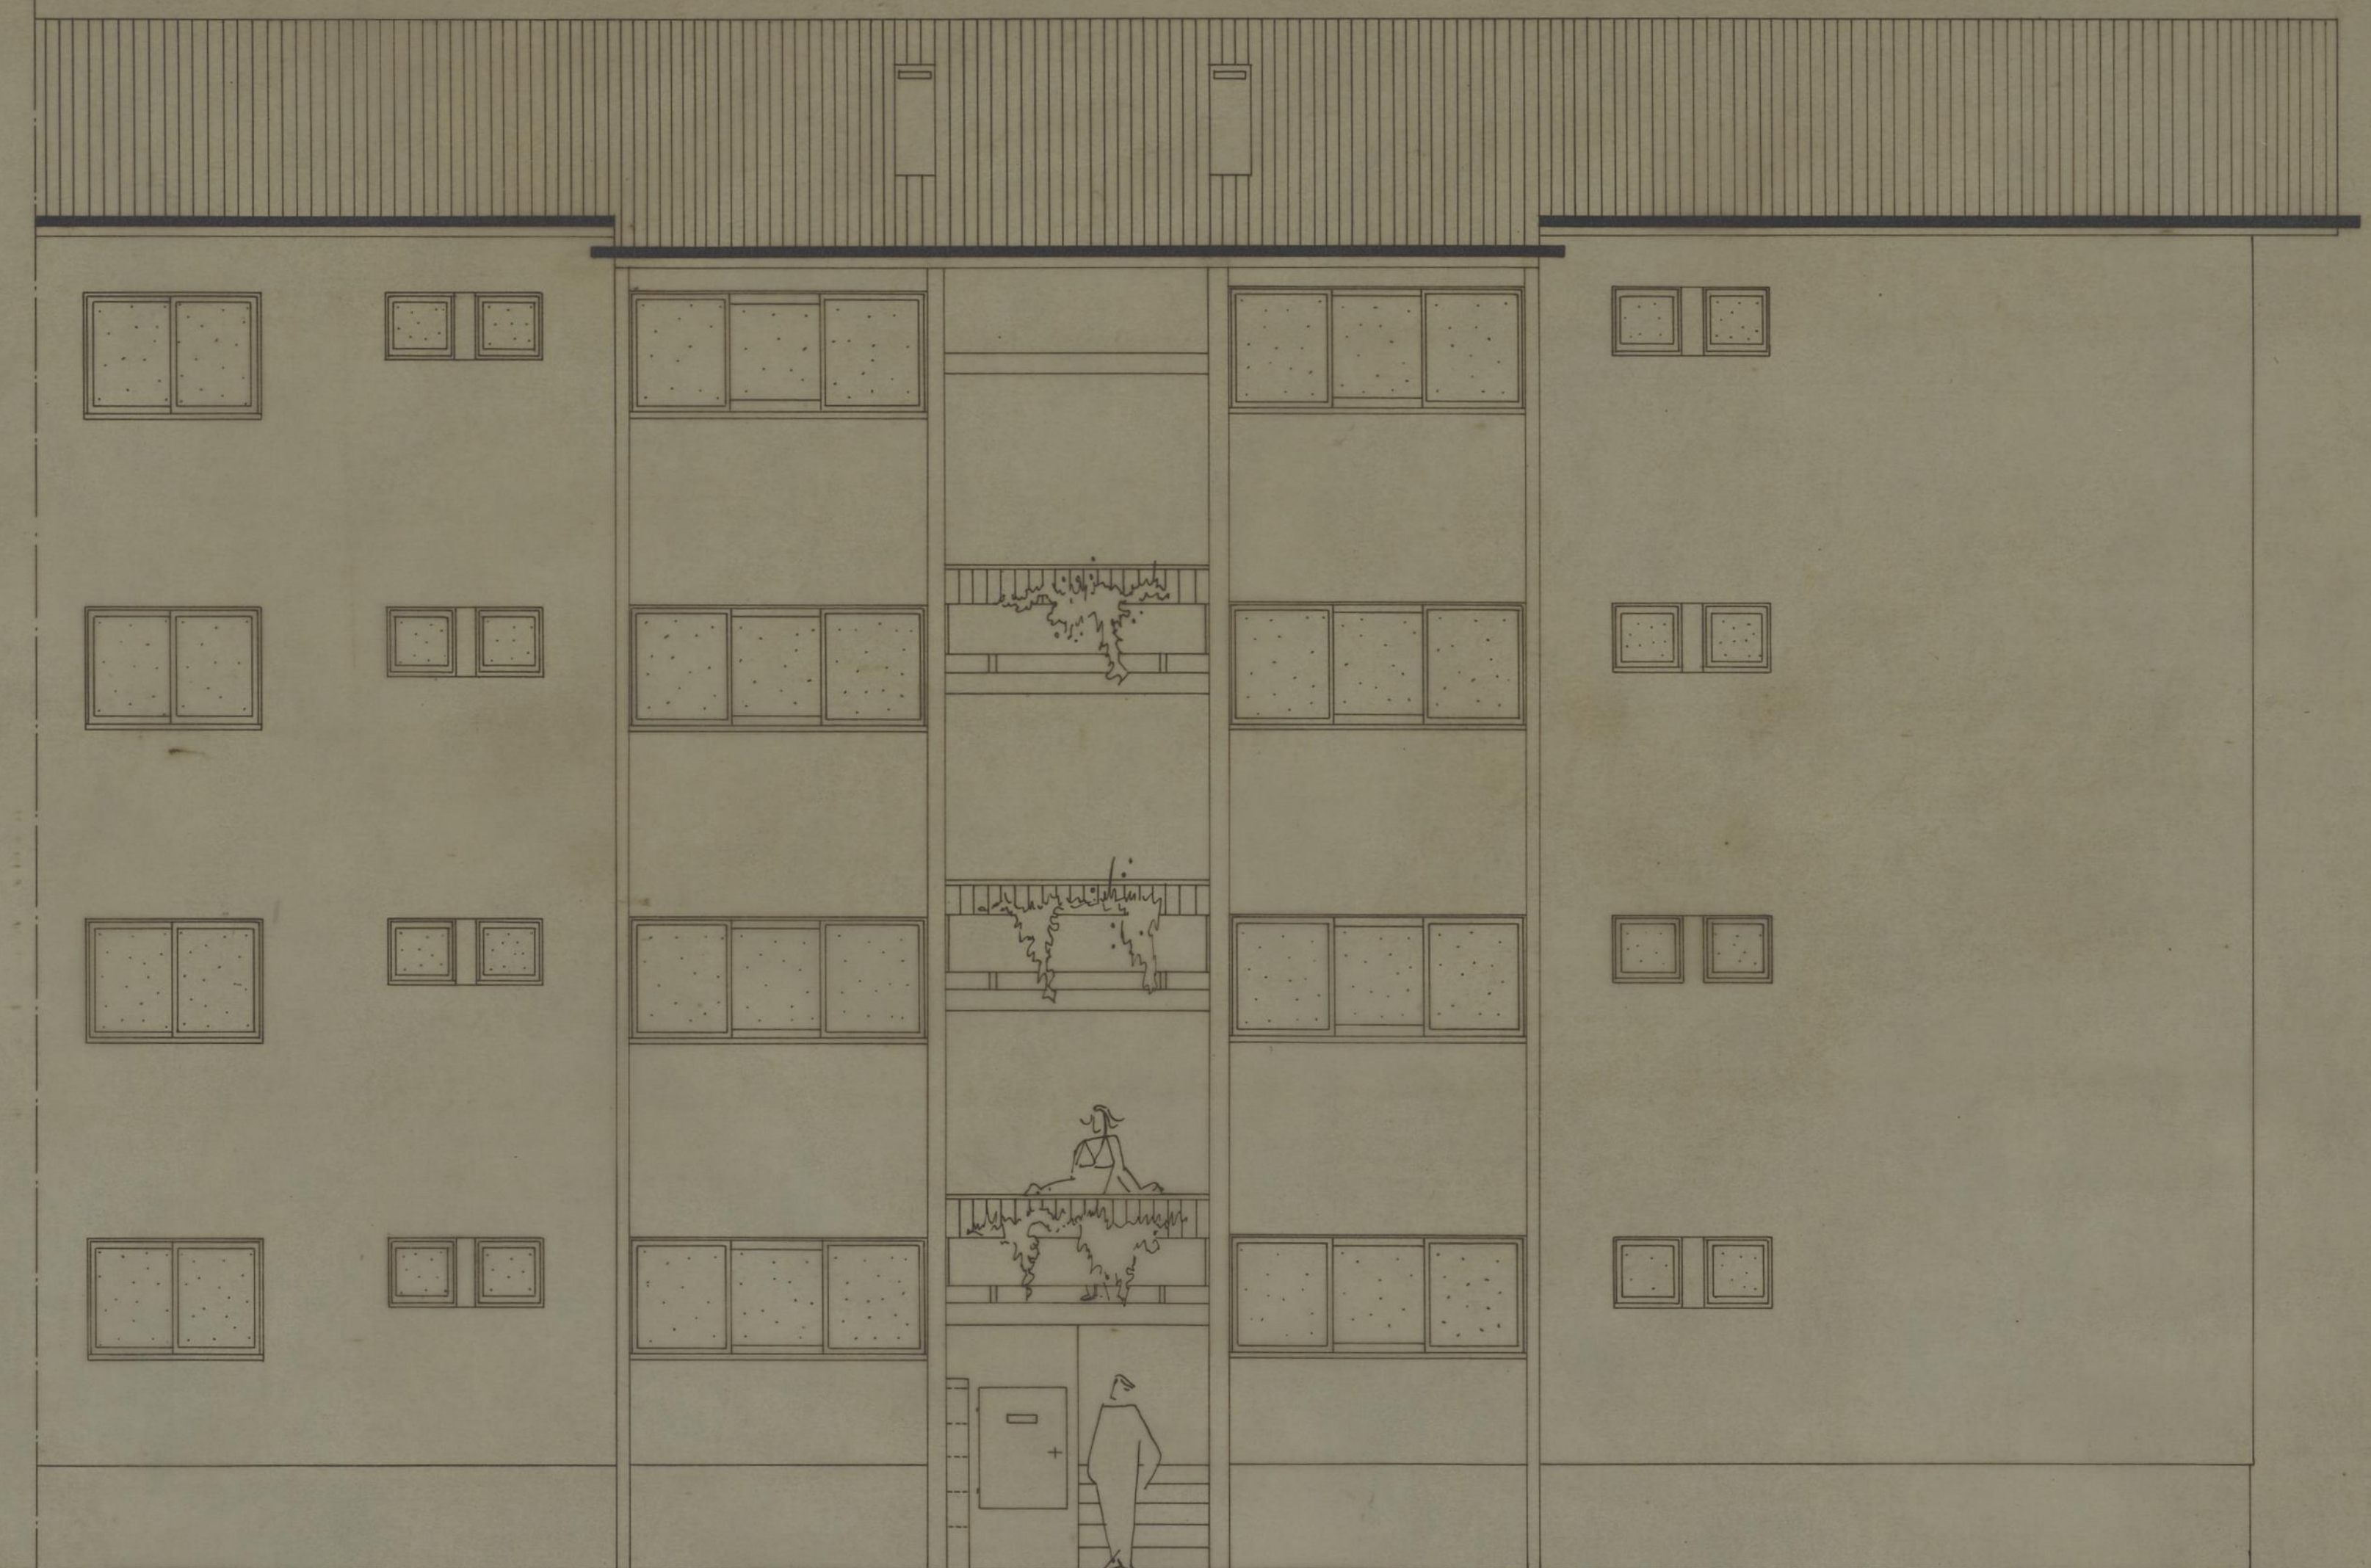

|                                            |  |                                       |  |
|--------------------------------------------|--|---------------------------------------|--|
| ASSOCIAÇÃO DE MORADORES<br>DE PRESA VELHA  |  | CAMARA MUNICIPAL<br>DO PORTO          |  |
| ARQUITECTURA                               |  | DIRECÇÃO DOS SERVIÇOS DE<br>HABITAÇÃO |  |
| ALÇADOS PARCIAIS<br>(Anterior e Posterior) |  | REPARTIÇÃO DE CONSTRUÇÃO DE CASAS     |  |
| DESENHO N.º                                |  | 12 3                                  |  |
| ESCALAS                                    |  | 1:50                                  |  |
| ANULADO                                    |  |                                       |  |
| SUBSTITUÍDO                                |  |                                       |  |
| DATA                                       |  | ABRIL DE 1978                         |  |