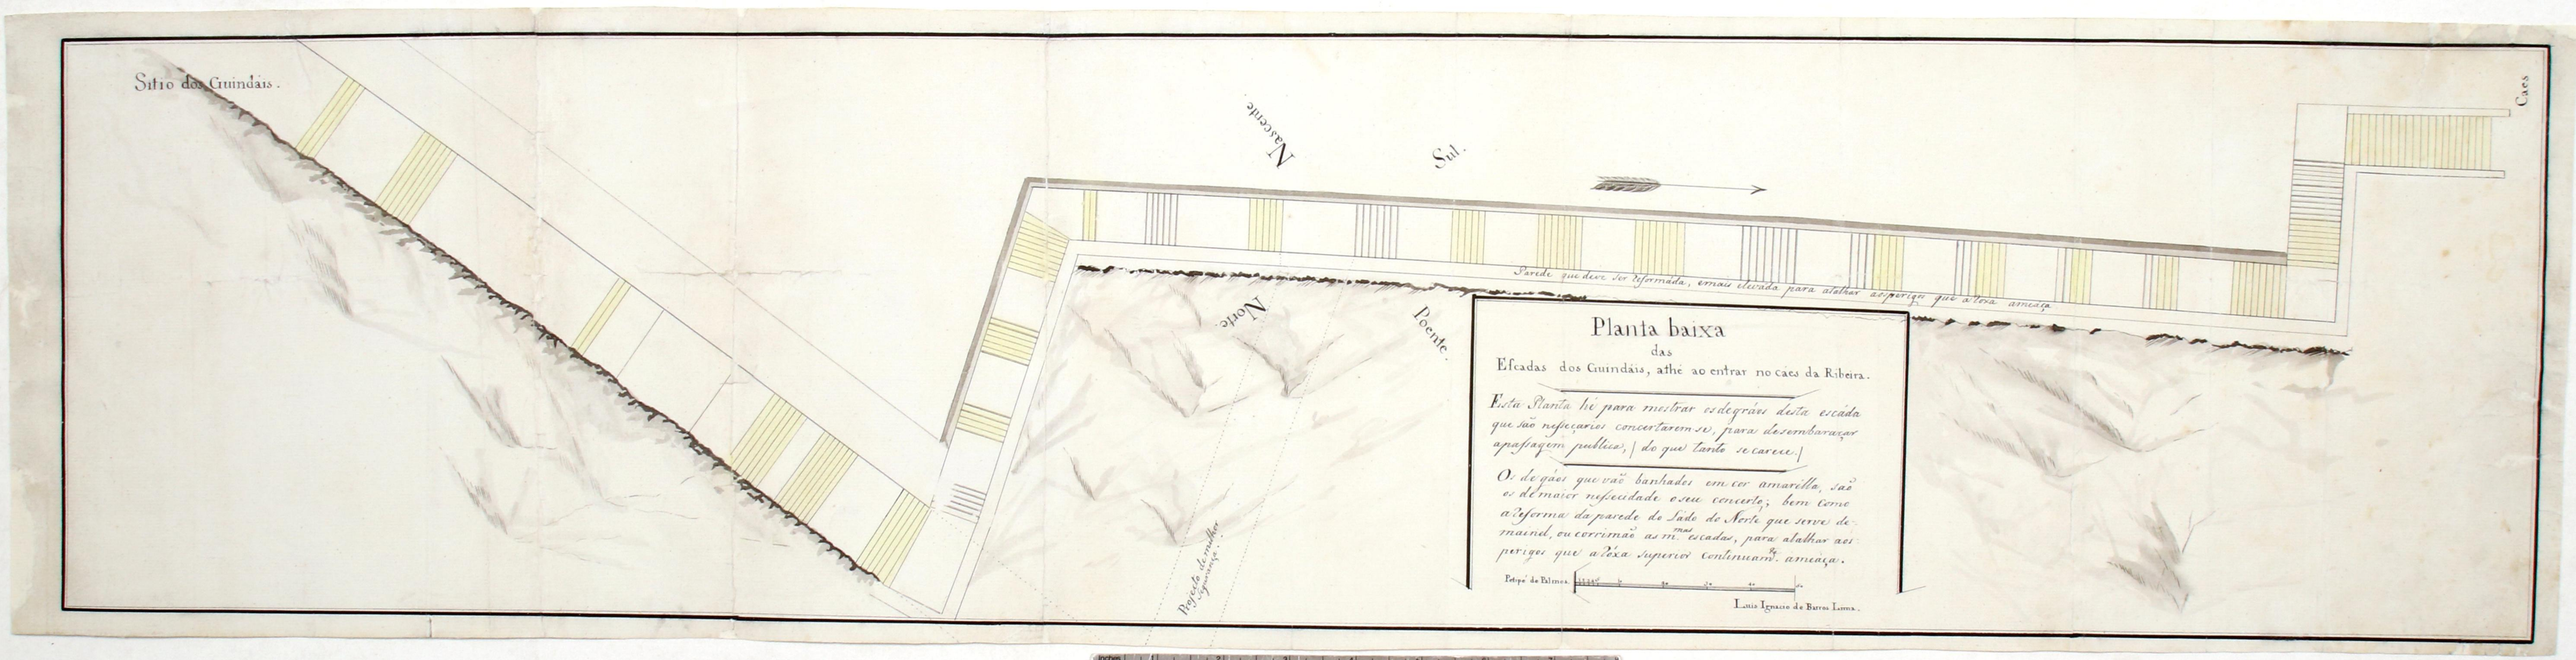

Planta baixa
das
Escadas dos Guindais, athé ao entrar no caes da Ribeira.

Esta Planta hé para mostrar os degraos desta escada que são necessarios concertarem-se, para desembaraçar a passagem publica, | do que tanto se carece. |

Os degraos que vão banhados em cor amarella, são os d'maior necessidade o seu concerto; bem como a reforma da parede do Sûl do Norte que serve de mural, ou cerrimão as m.as escadas, para atalhar aos perigos que a dita Superior continuam.te ameaça.

Palmos de Palmos

Luiz Ignacio de Barros Lima.