
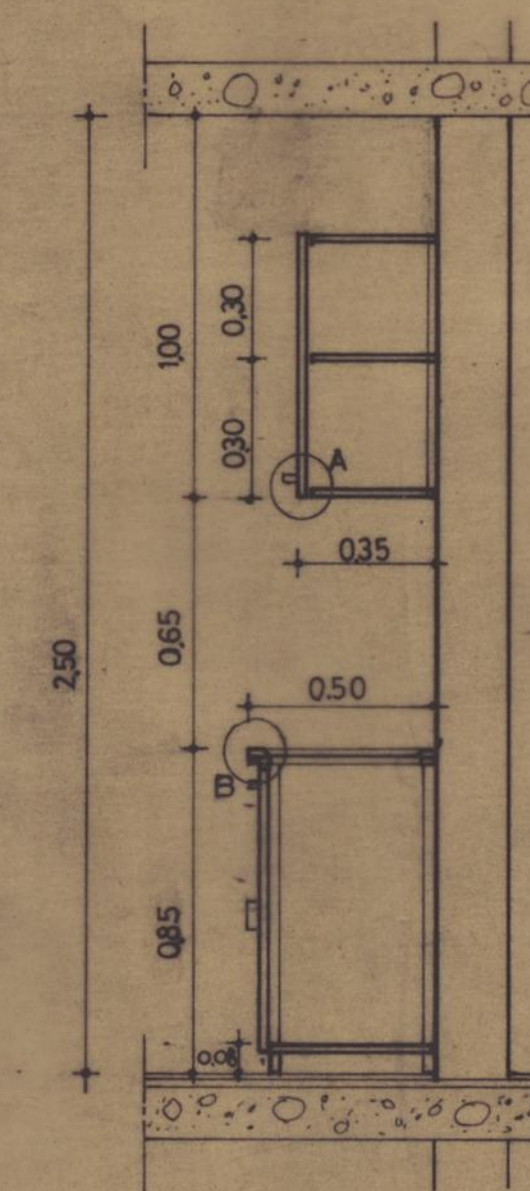
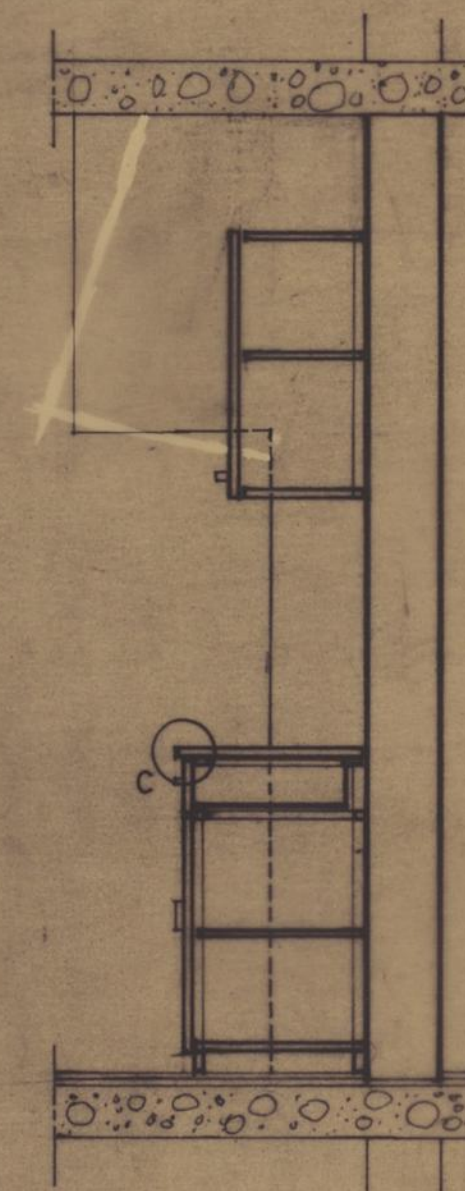
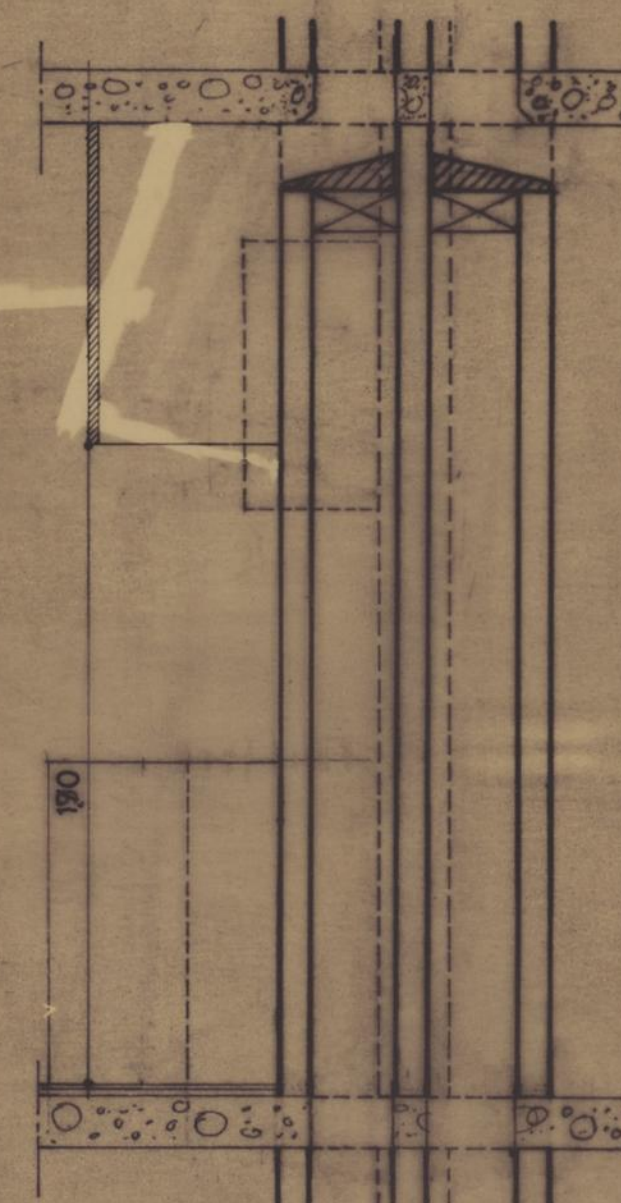
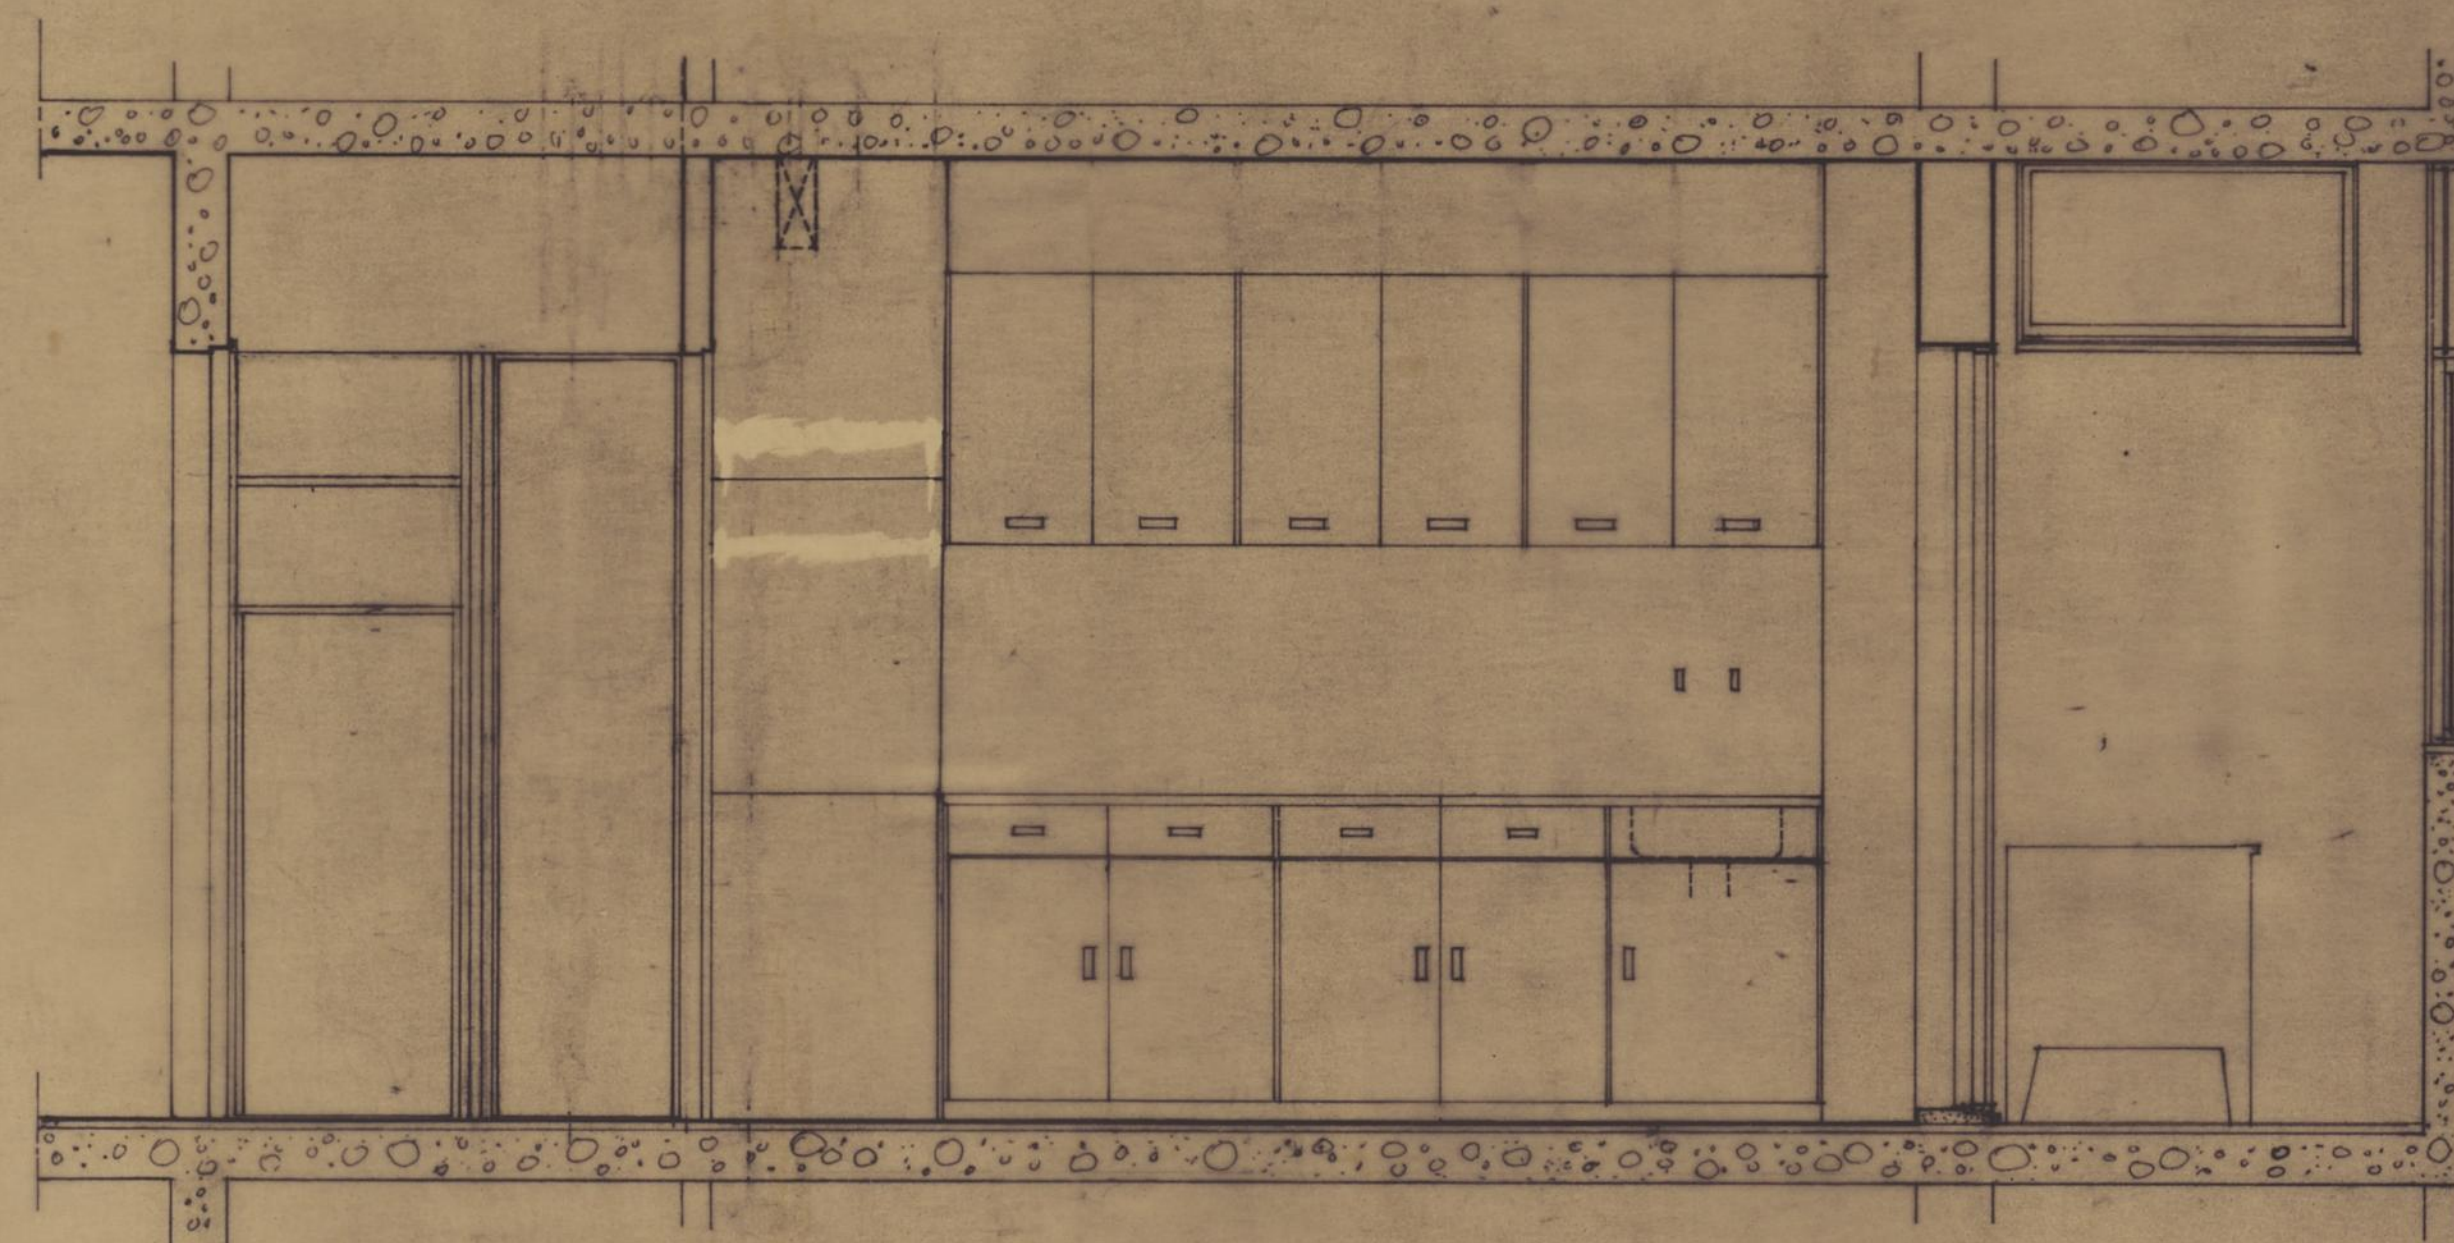
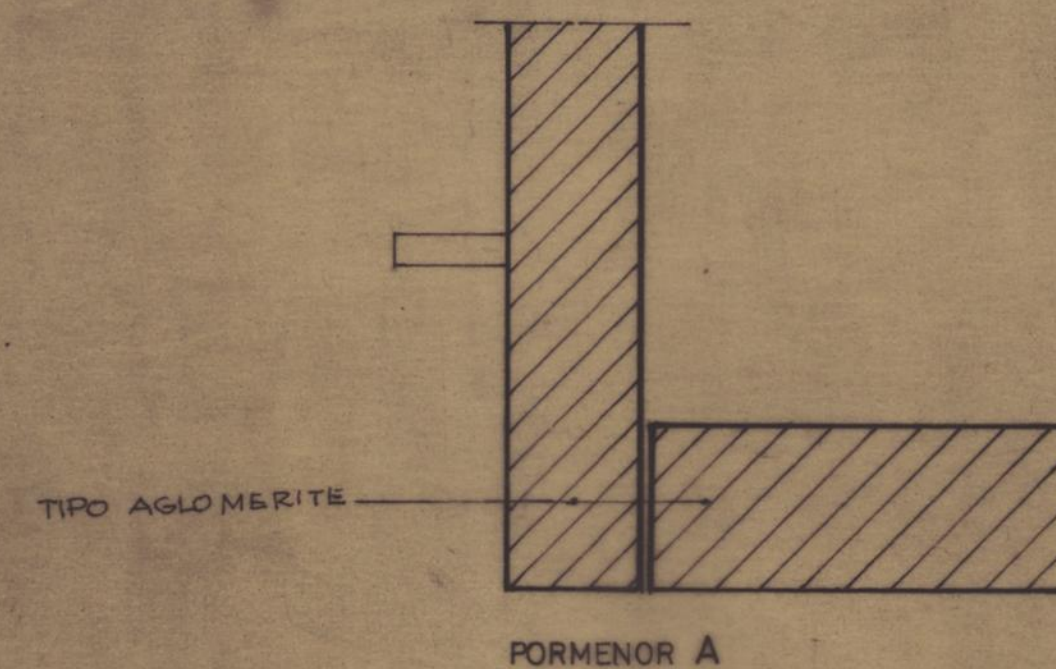
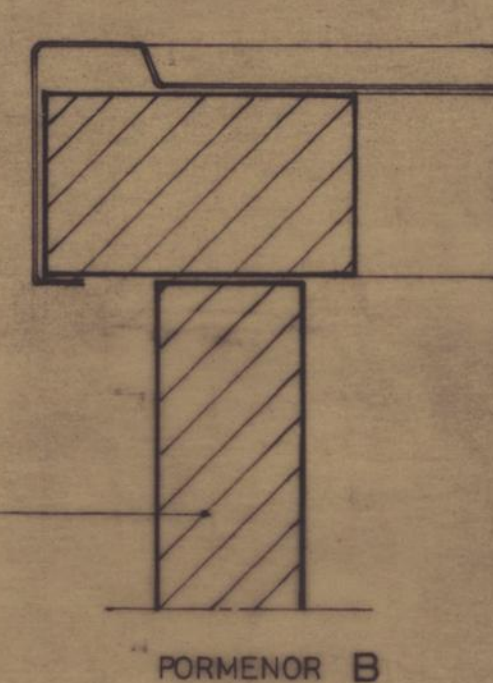


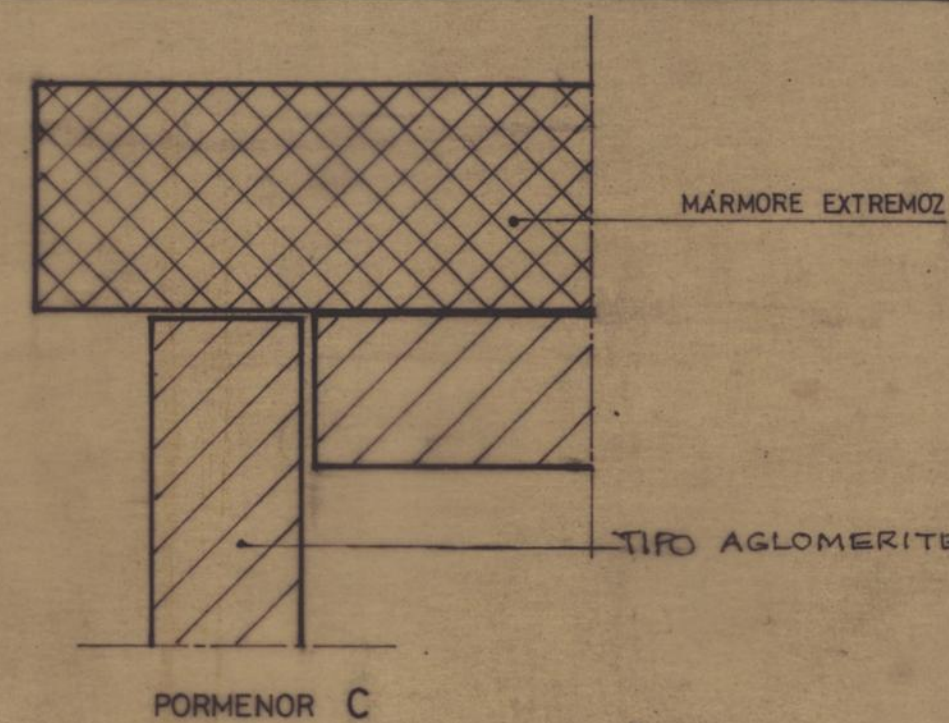

ecop empresa de construções e obras públicas ARNALDO DE OLIVEIRA, LDA. rua fernandes tomás, 524 - 1.º dto. - porto - telef. 314459		Responsáveis
ASSOCIAÇÃO DE MORADORES DE VILAR PORMENORES DOS MÔVEIS DE COZINHA		
processo n.º	substituído por	substituí
DATA JUN 80 N.º 27 ESCALA: 1/20 T.N.		ozolid 1756