



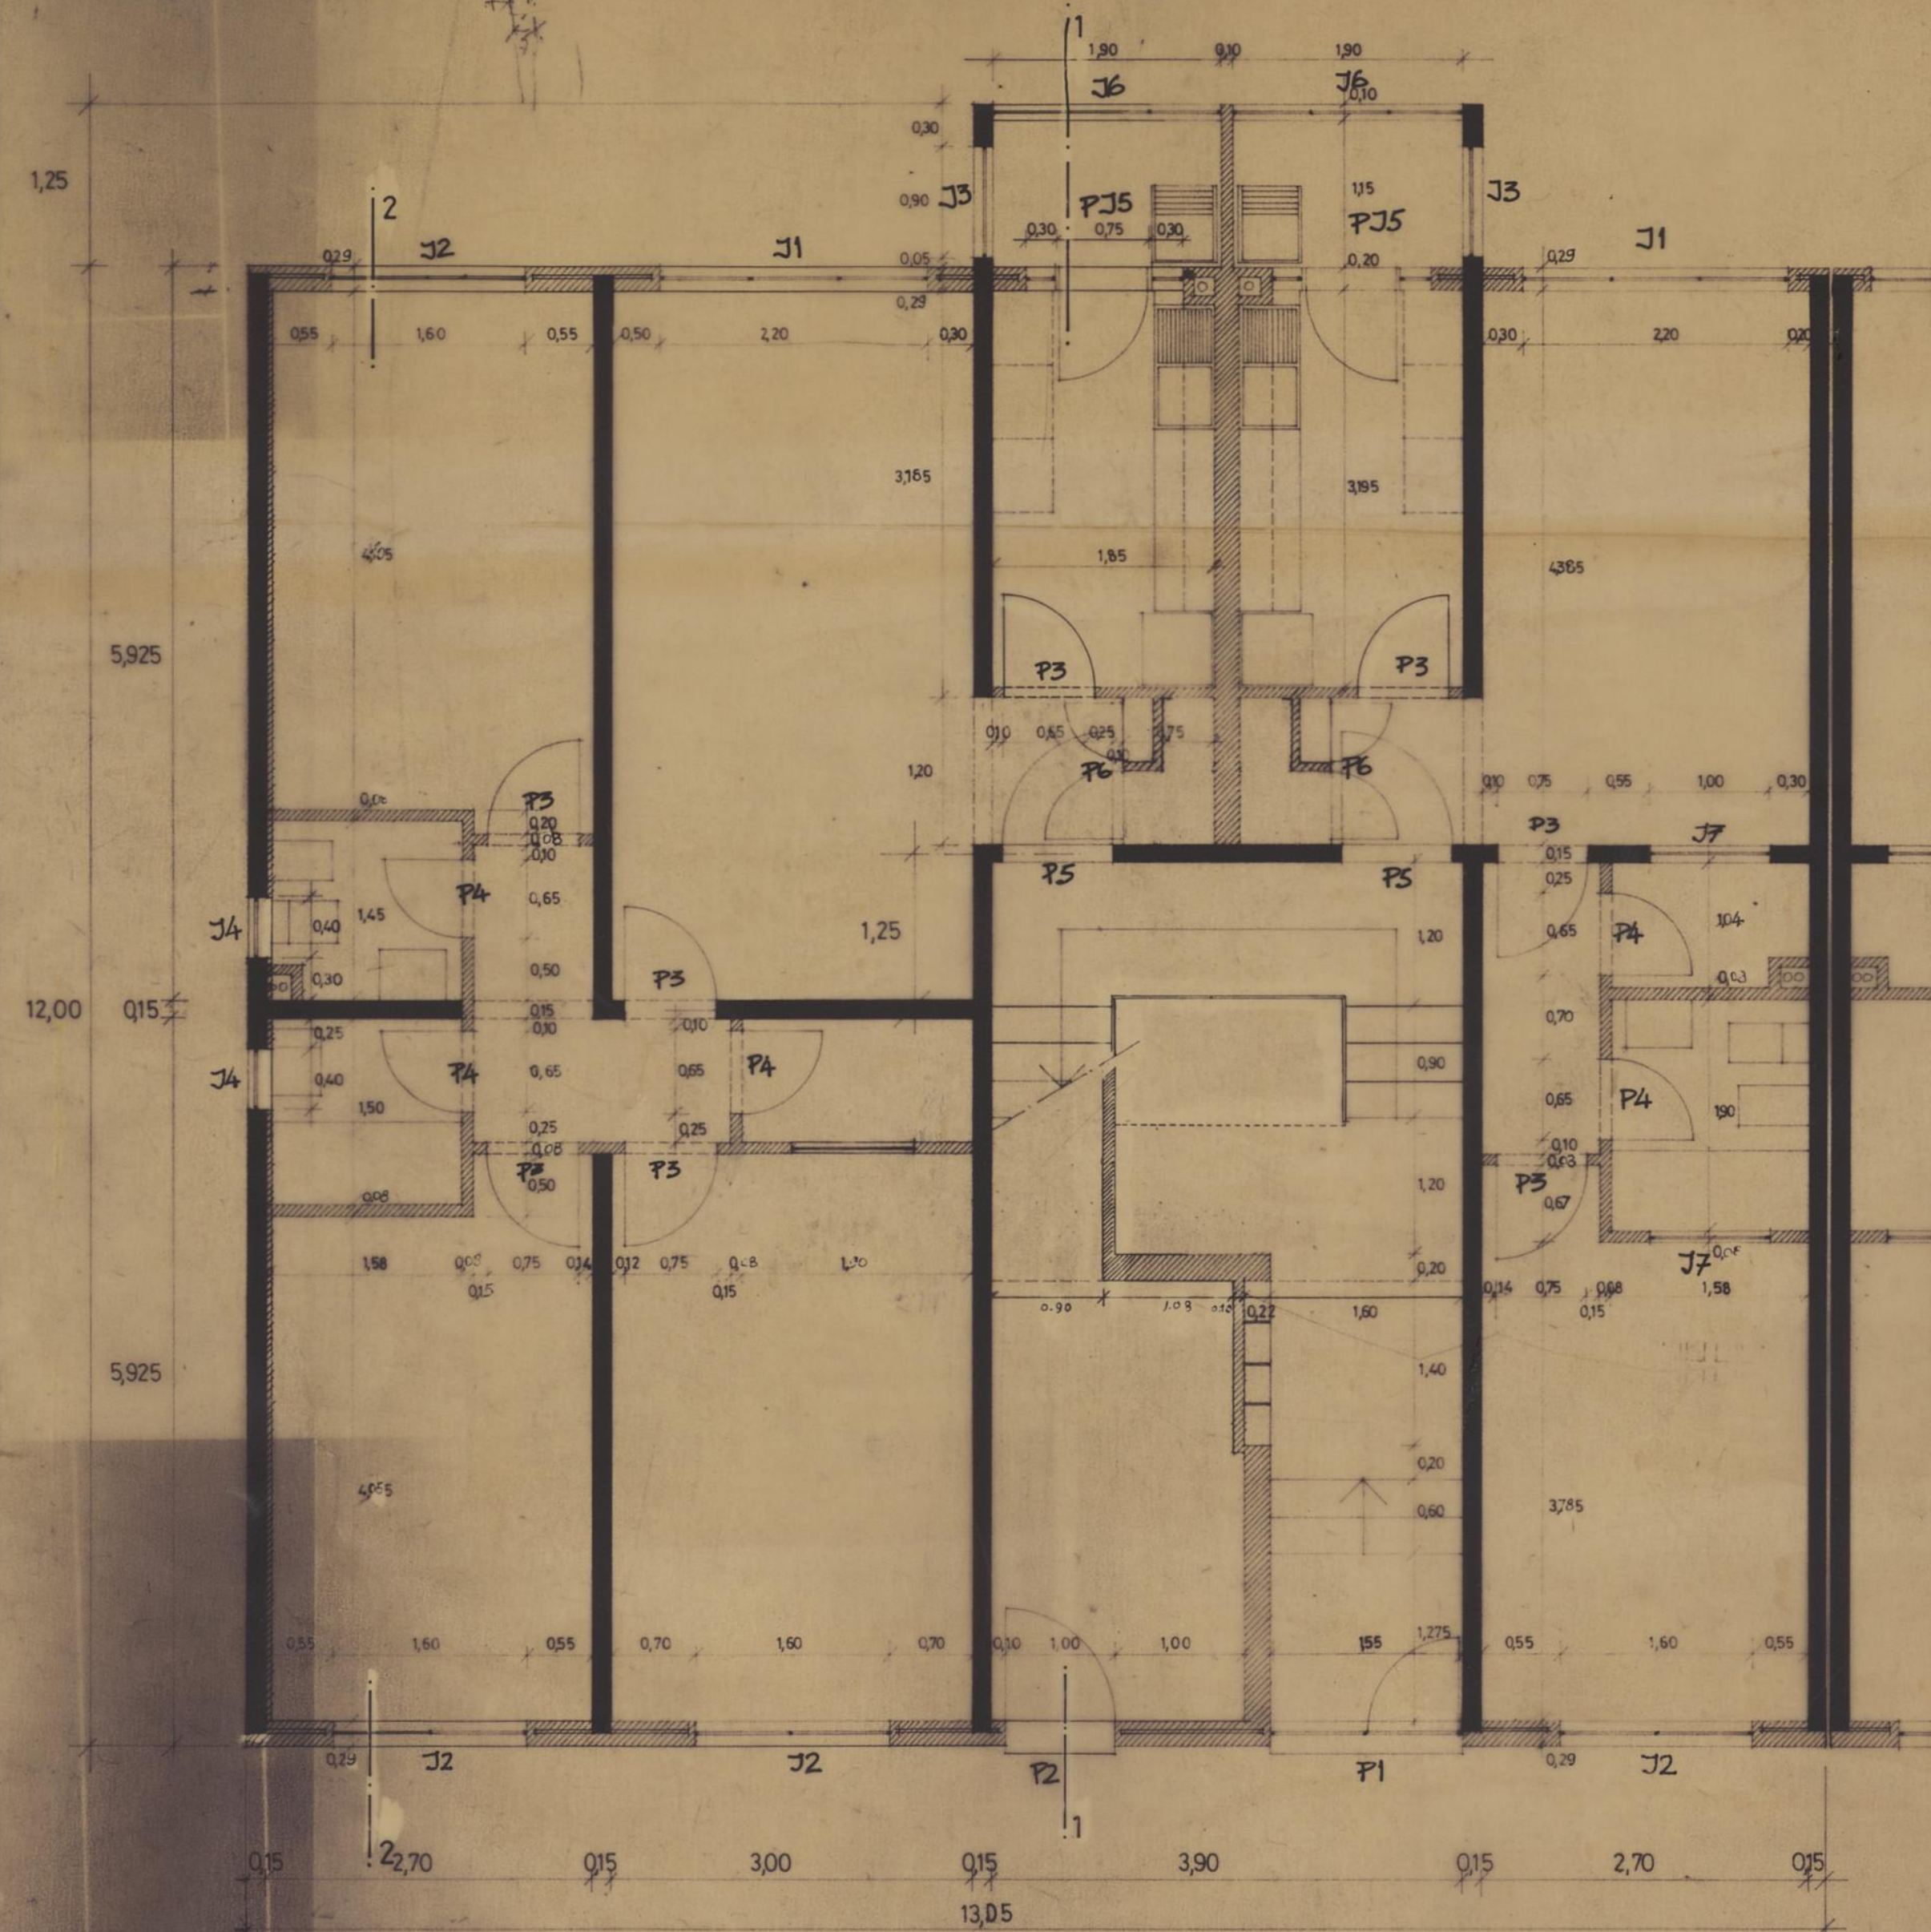


TIPO 3/1

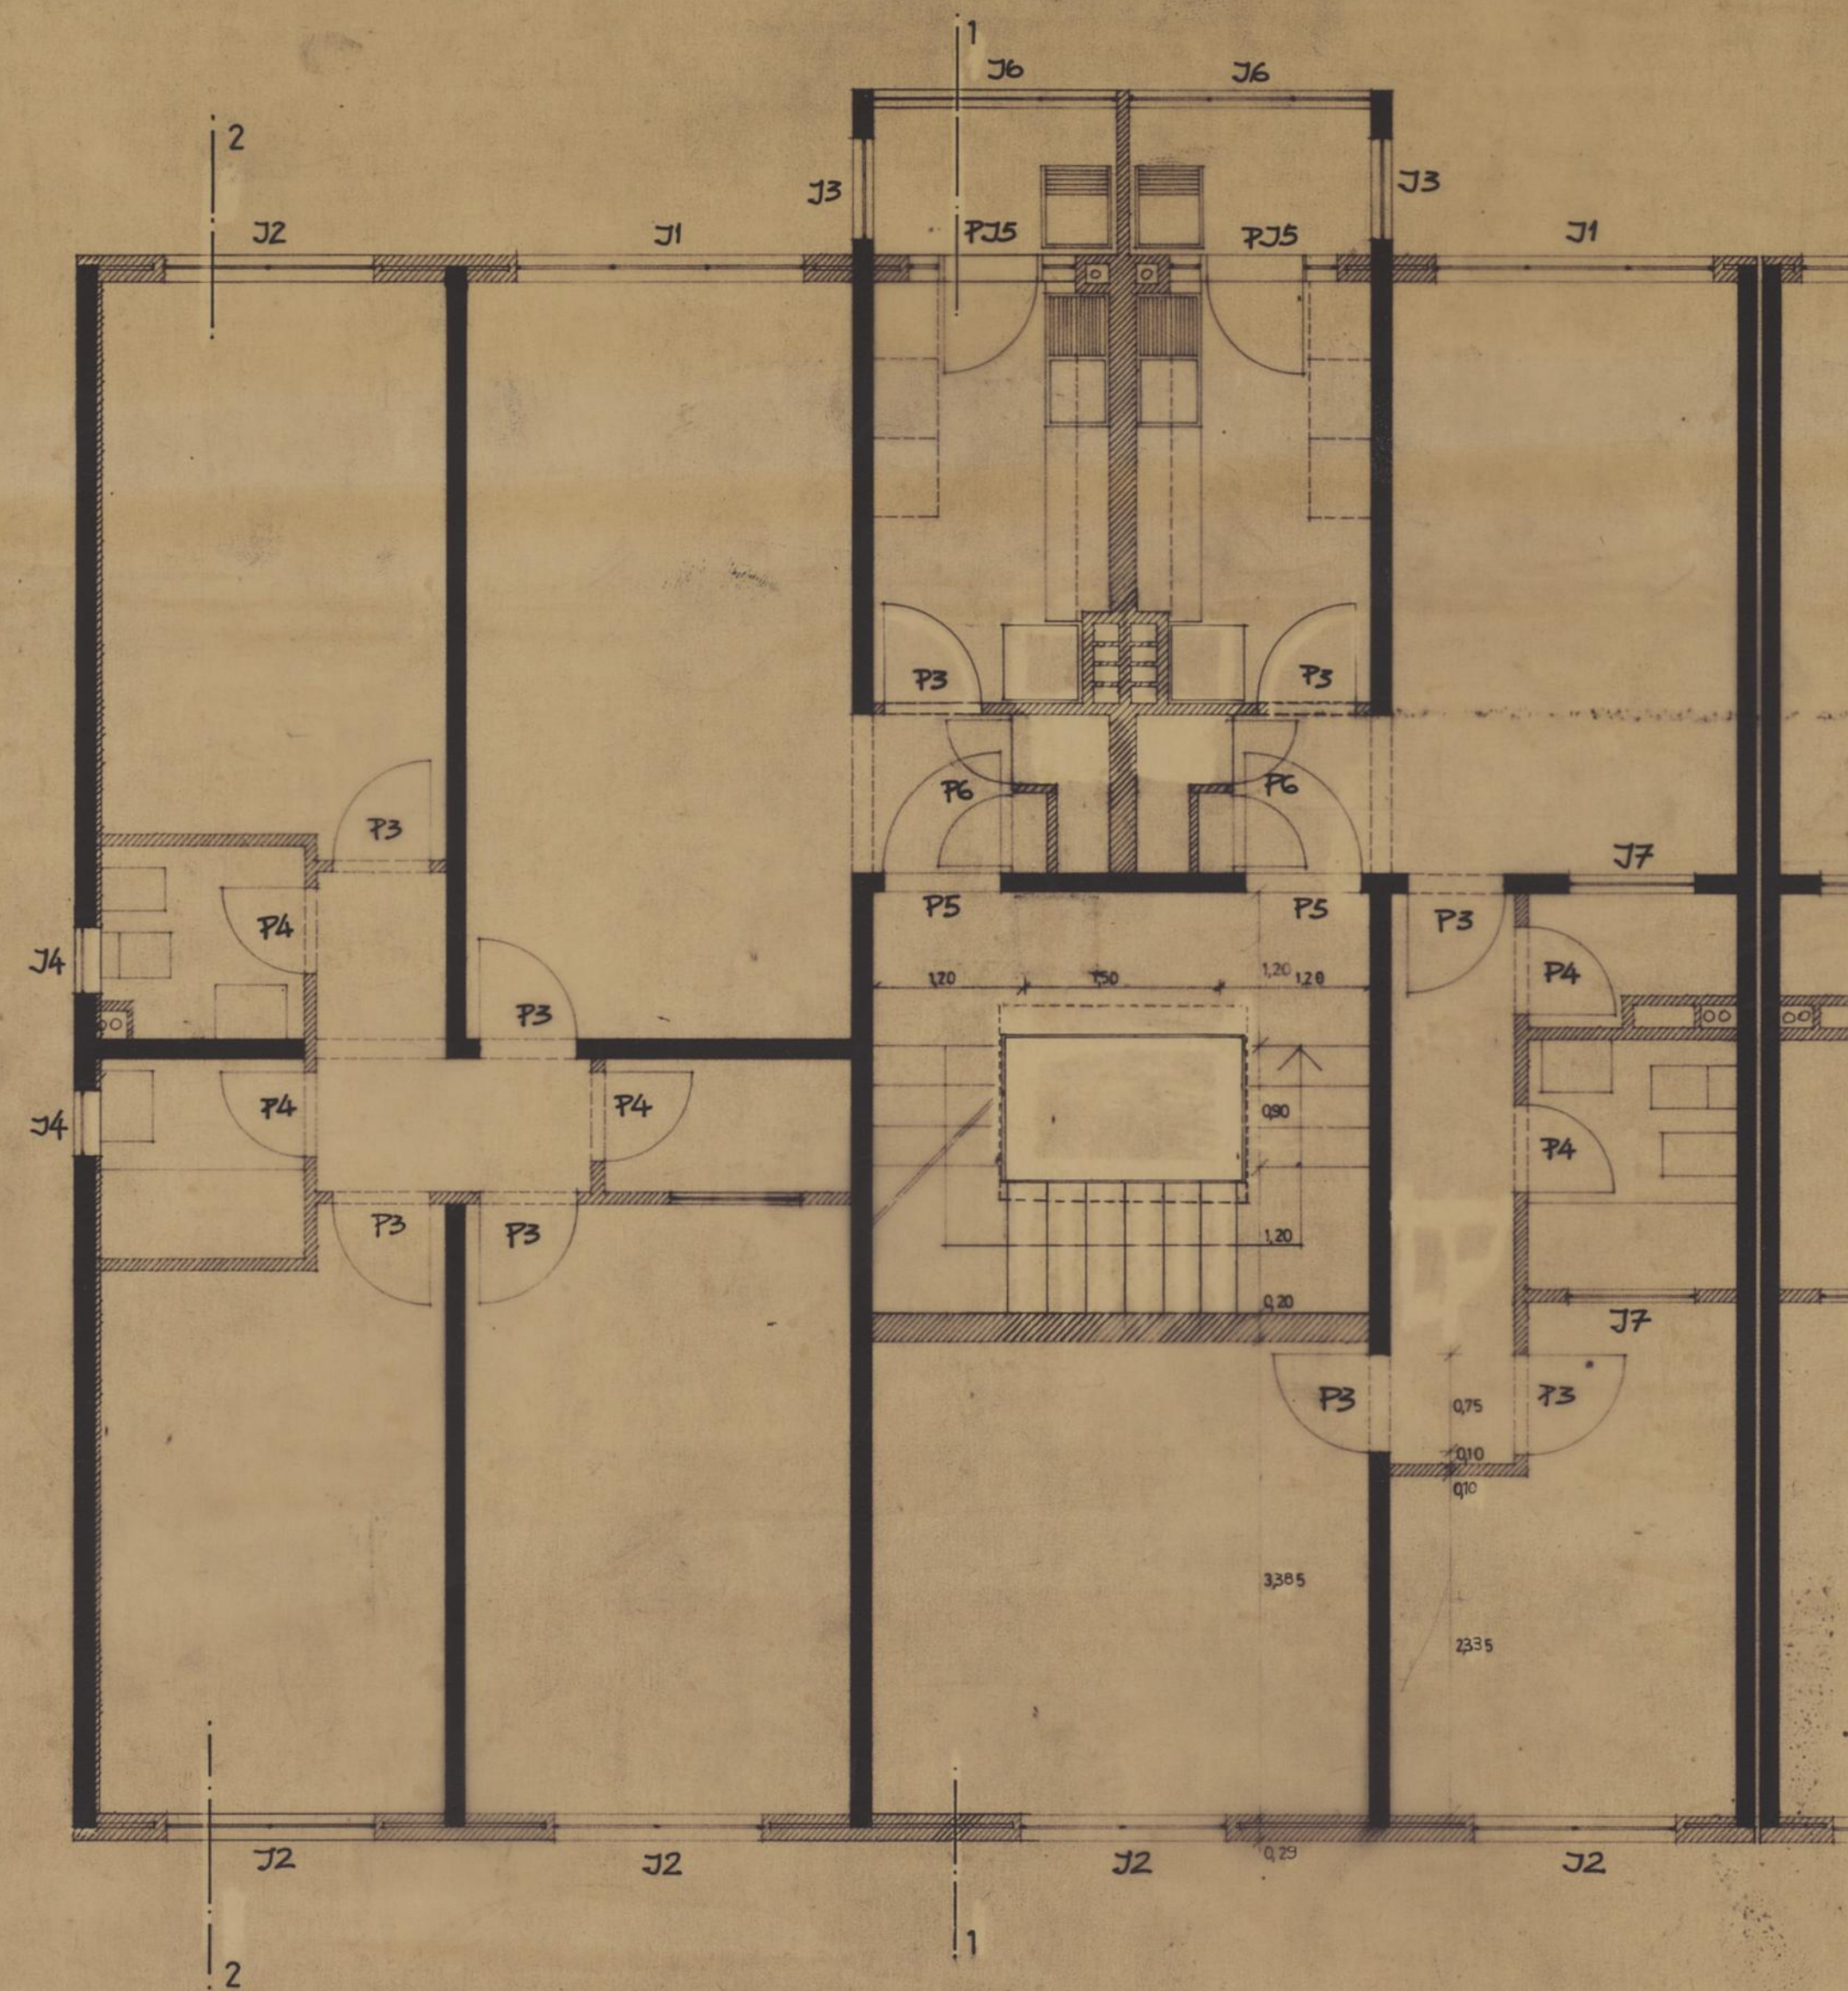


TIPO 3/2


n.º arquivo	ecop		empresa de construções e obras públicas		Responsáveis
			ARNALDO DE OLIVEIRA, LDA.		
			rua fernandes tomás, 524 - 1.ª dto. - porto - telef. 314459		
			ASSOCIAÇÃO DE MORADORES DE VILAR		
			PLANTAS PARCIAIS		
	processo n.º	substituído por	substituí	DATA 19/11/9	
				ESCALA: 1/50	

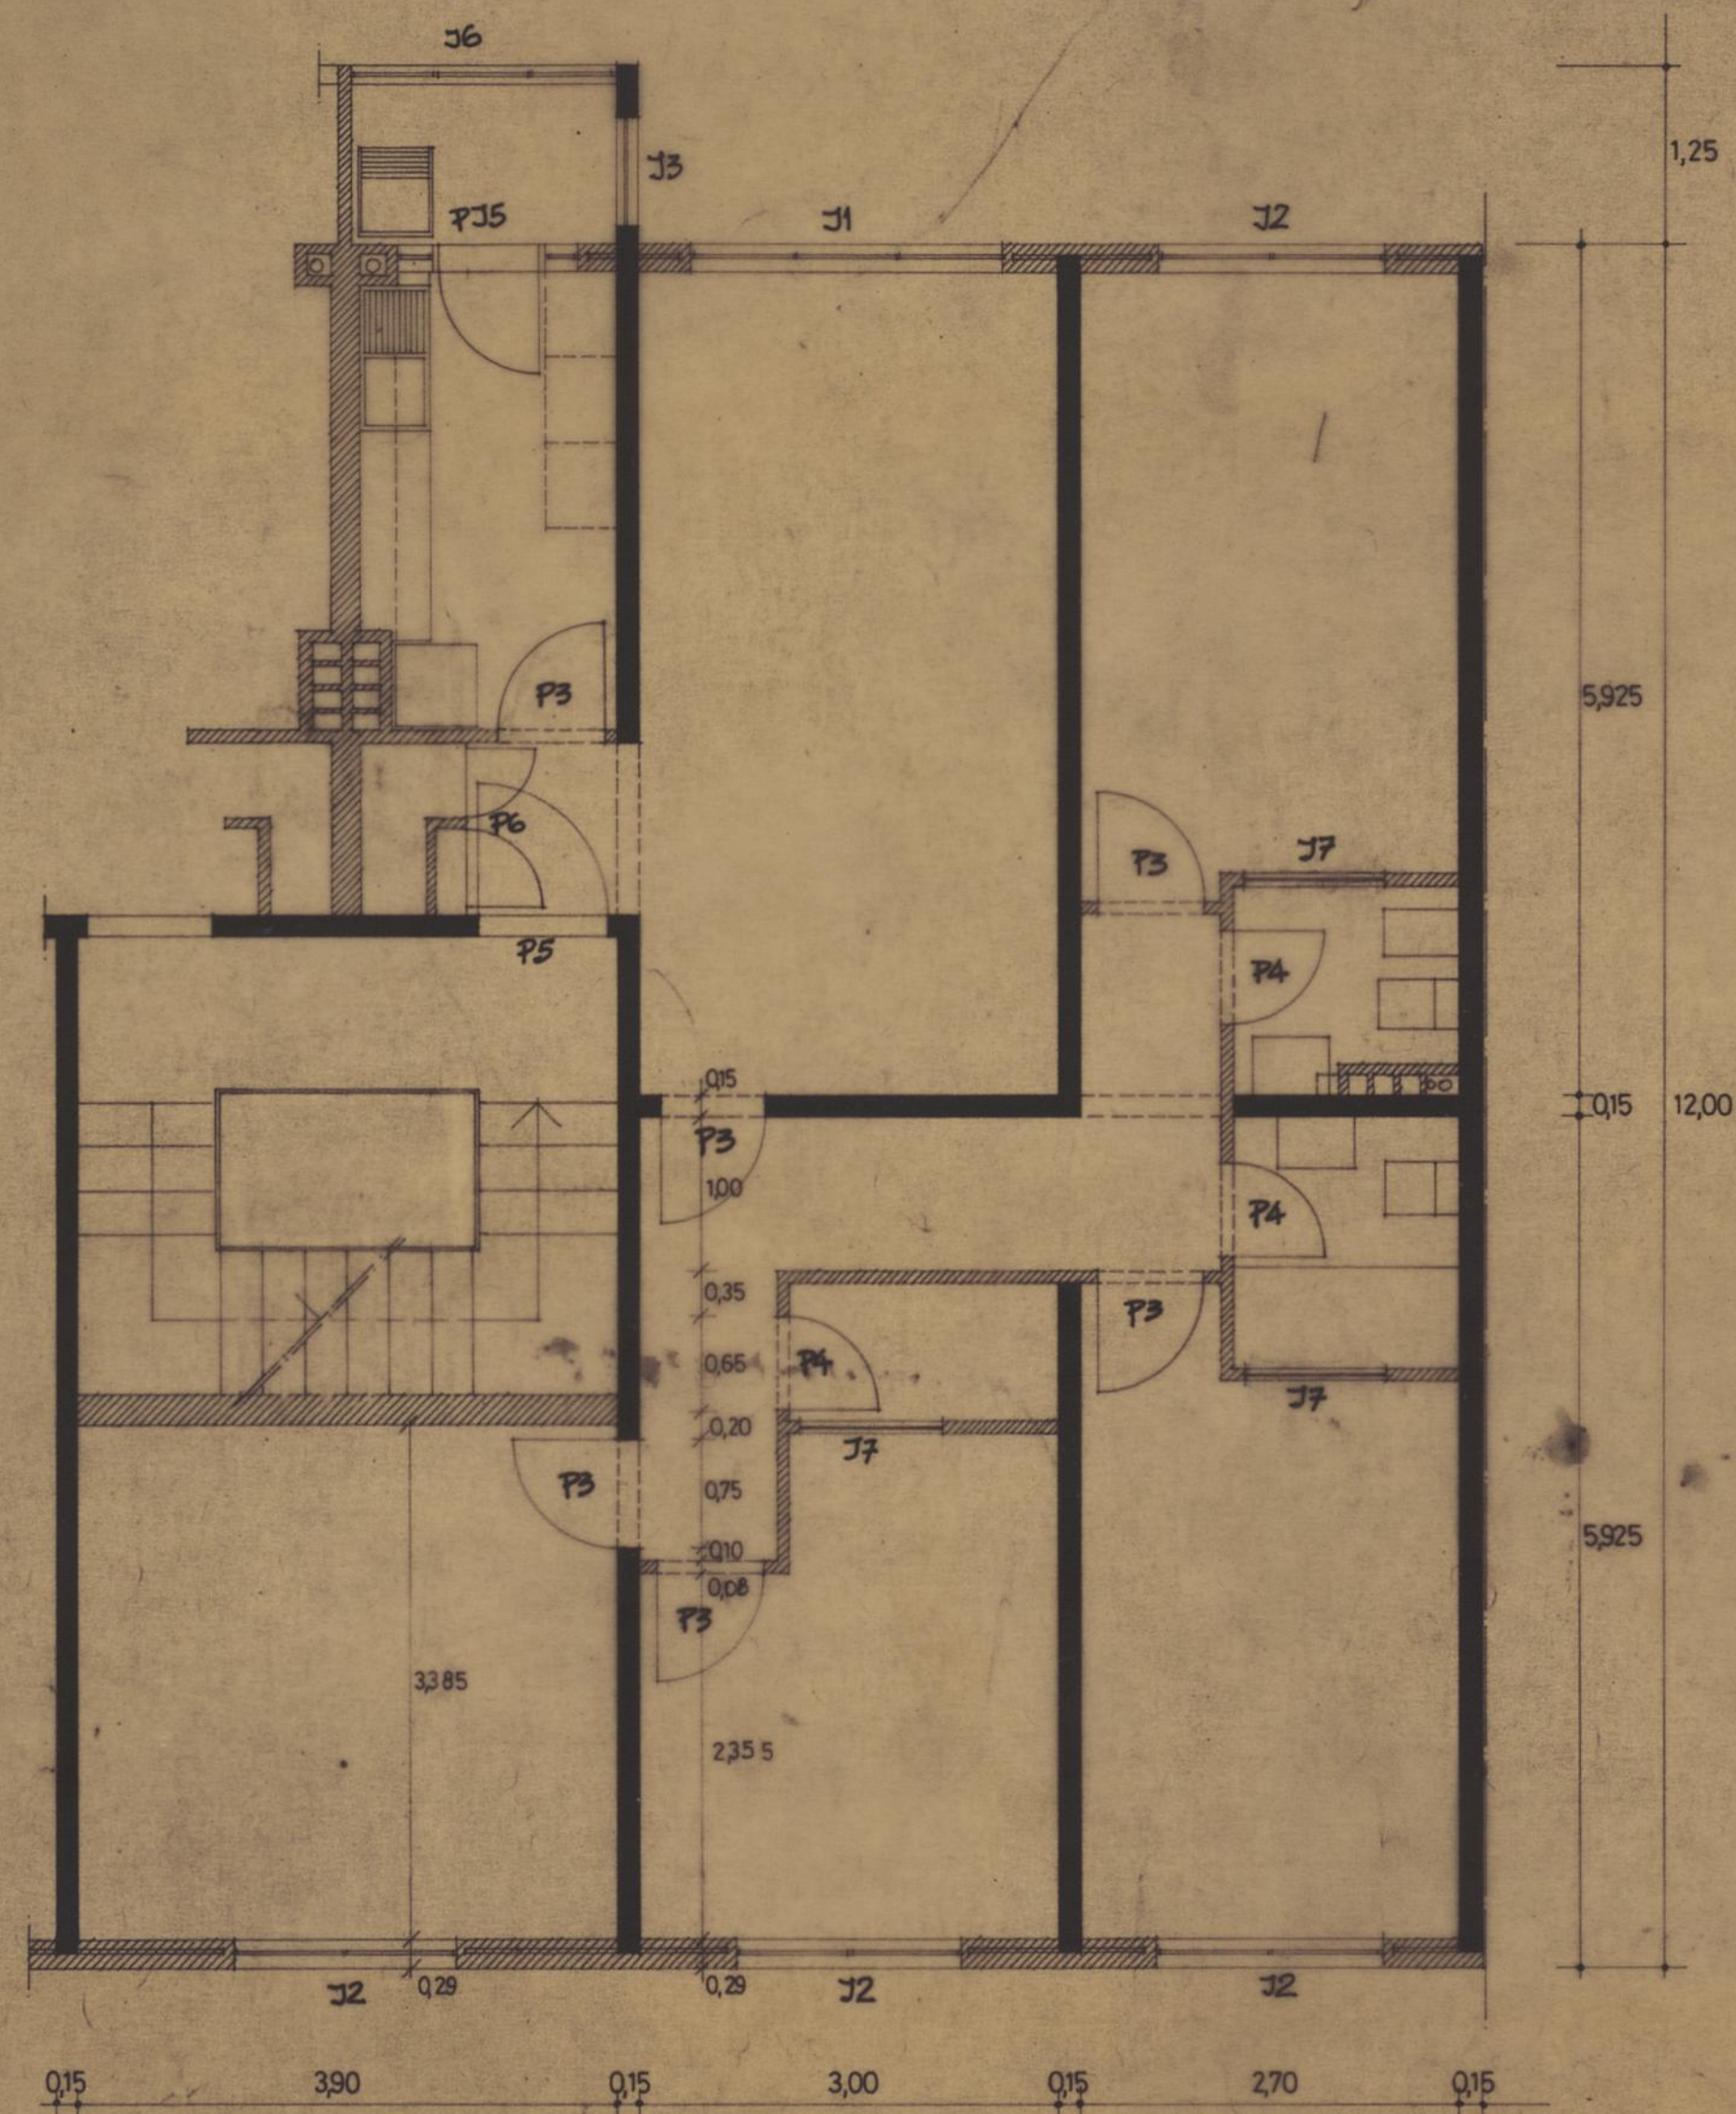

TIPO 4

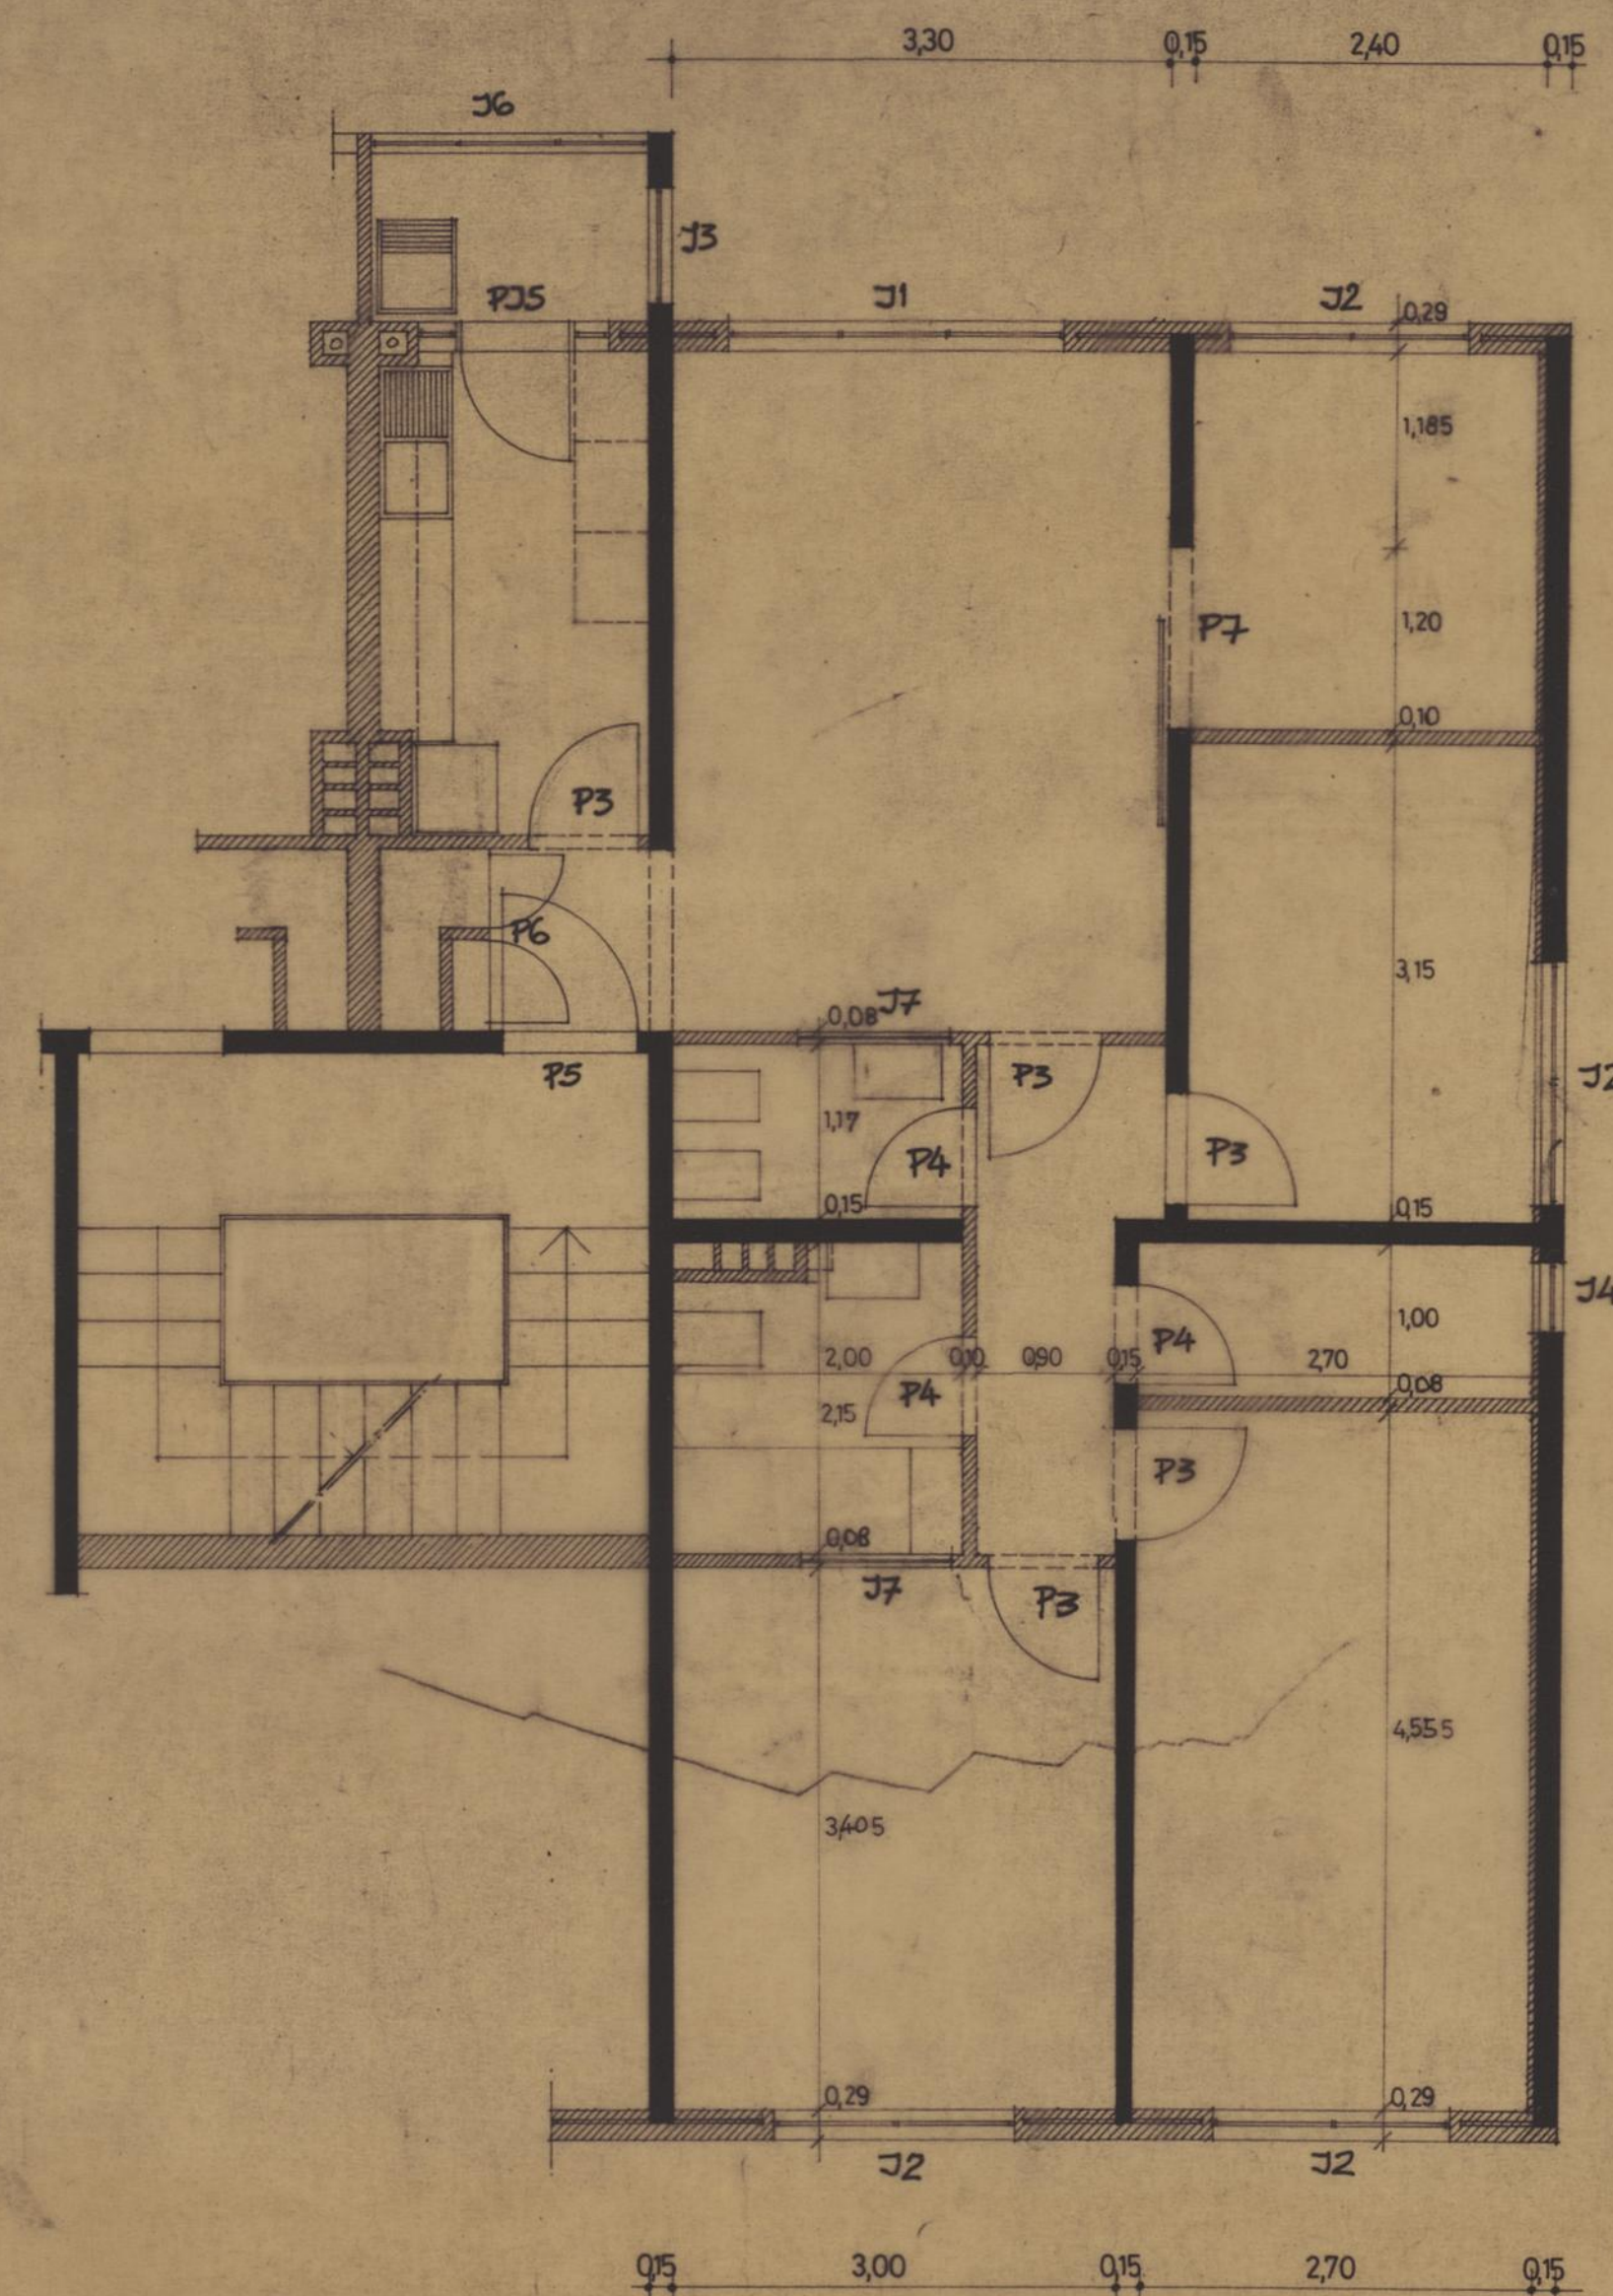


TIPO 4E

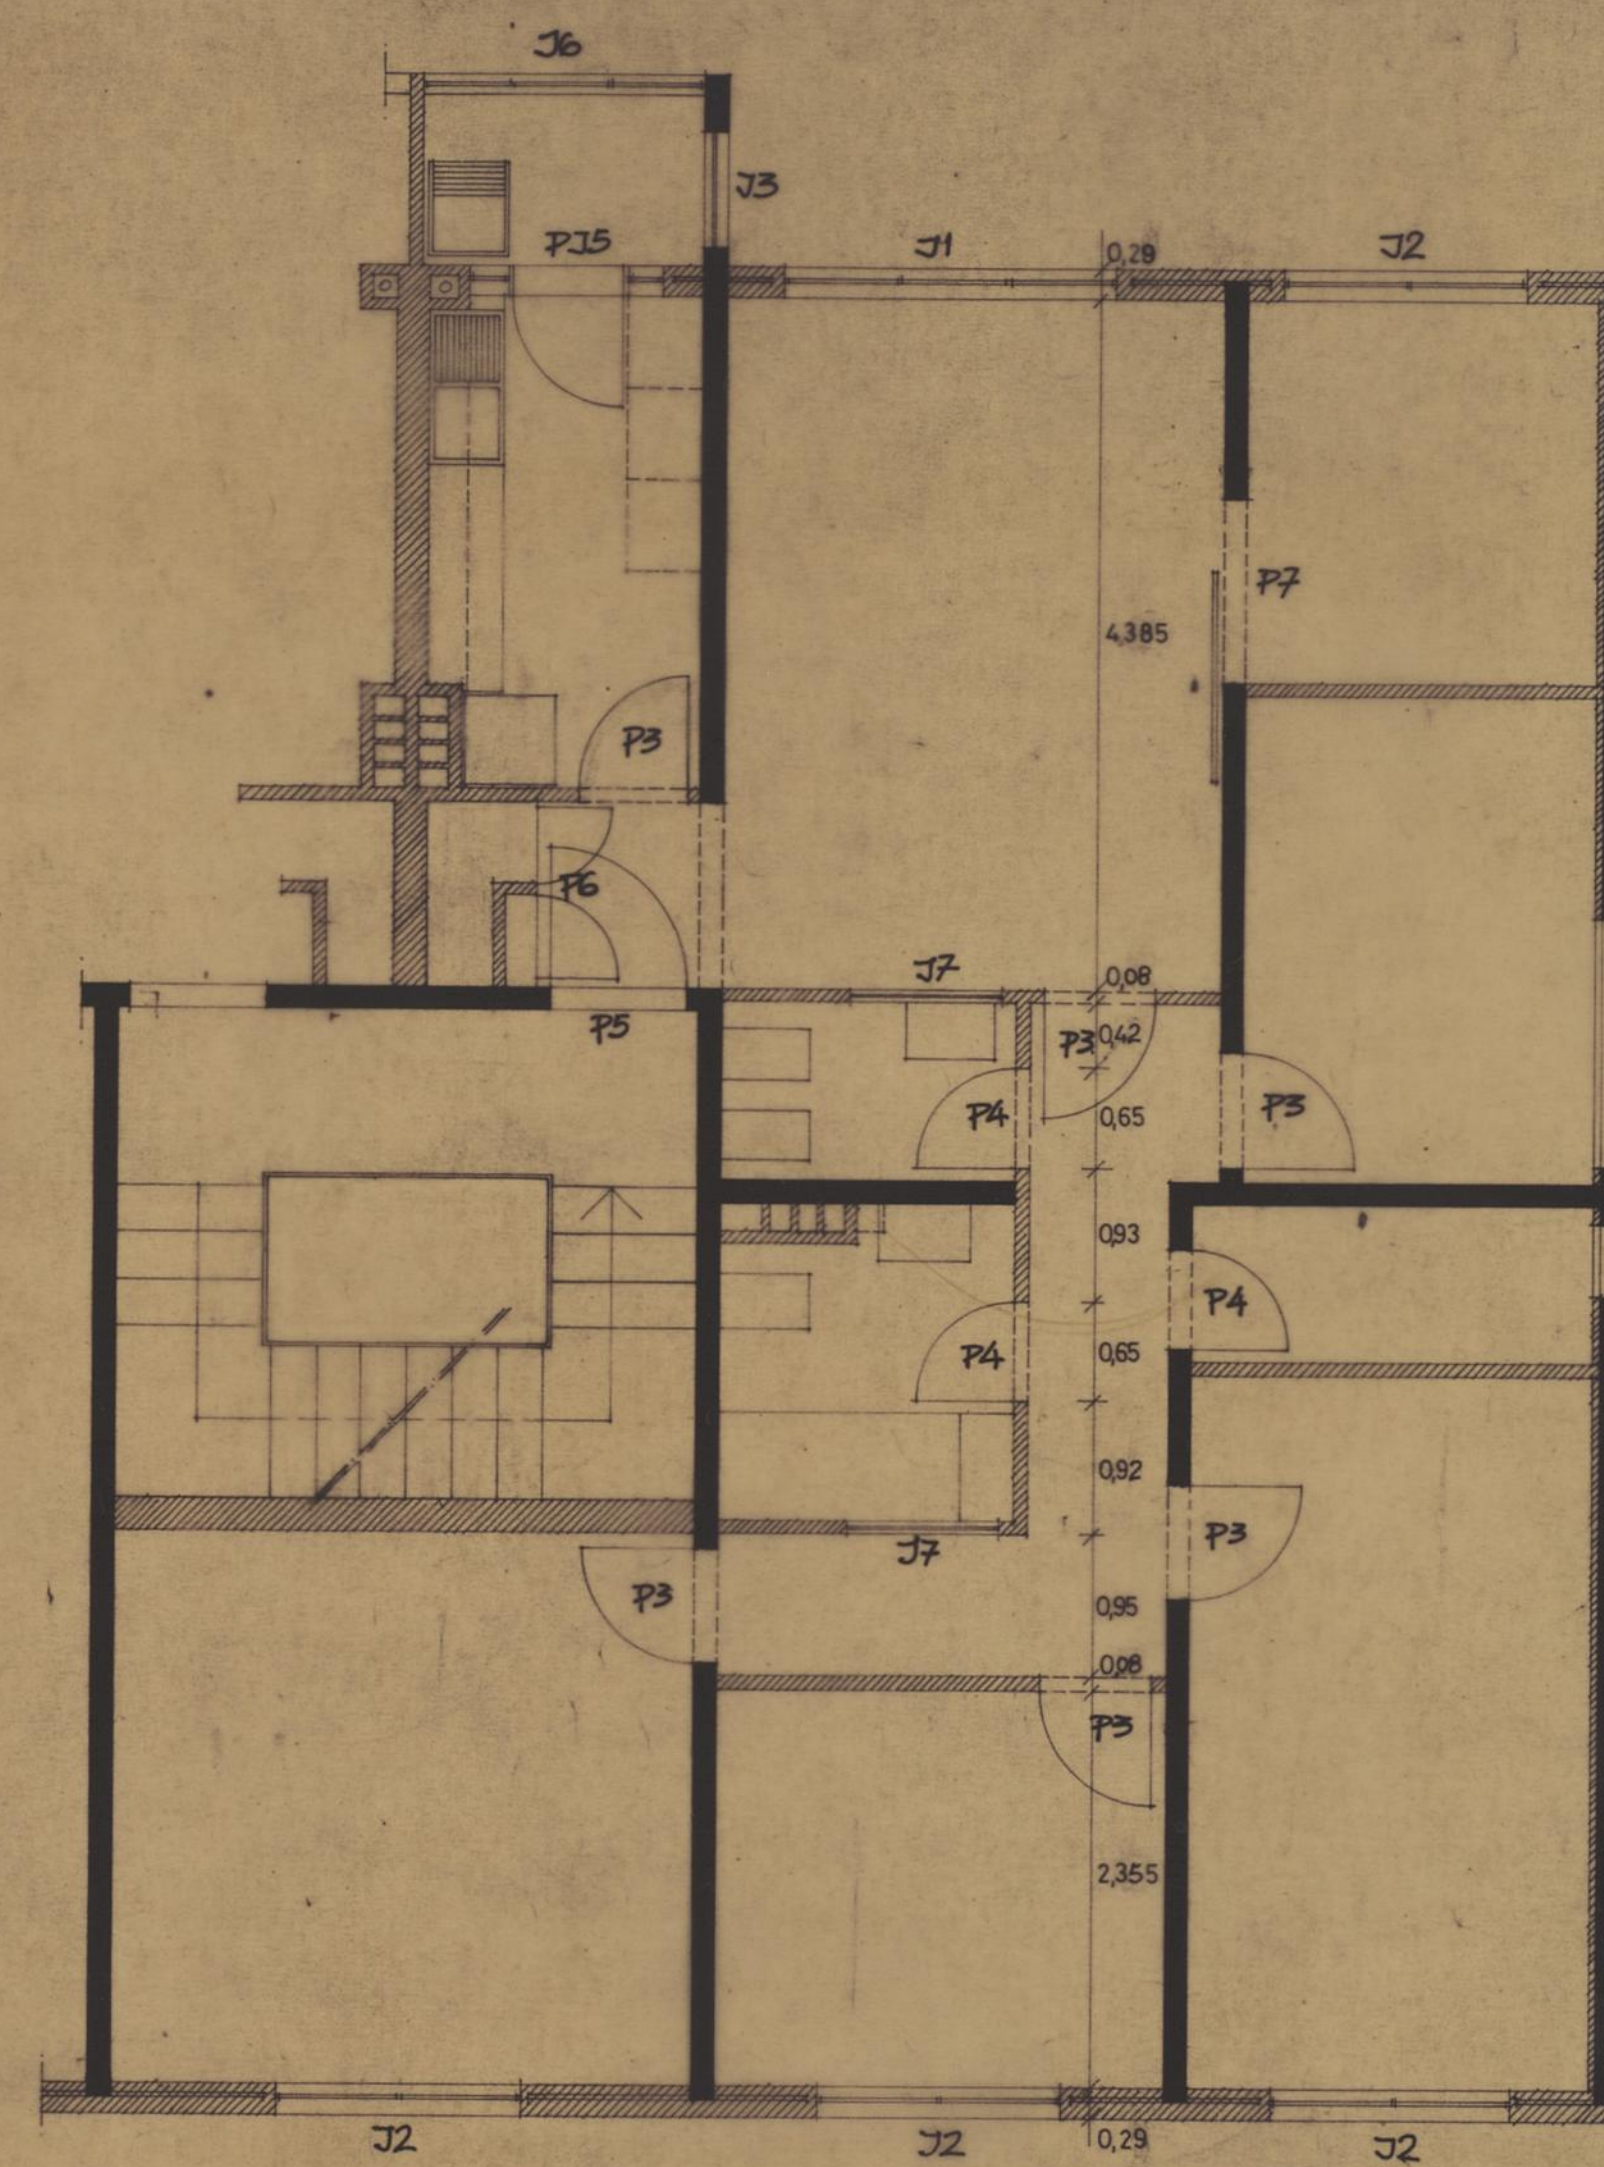


TIPO 5

n.º arquivo	ecop empresa de construções e obras públicas ARNALDO DE OLIVEIRA, LDA. rua fernandes tomas, 524 - 1.º dia. - porto - telef. 314459			Responsáveis	
	ASSOCIAÇÃO DE MORADORES DE VILAR				
	PLANTAS PARCIAIS				
	processo n.º	substituído por	substituído	DATA: MAI/79 N.º 10	
				ESCALA: 1/50	

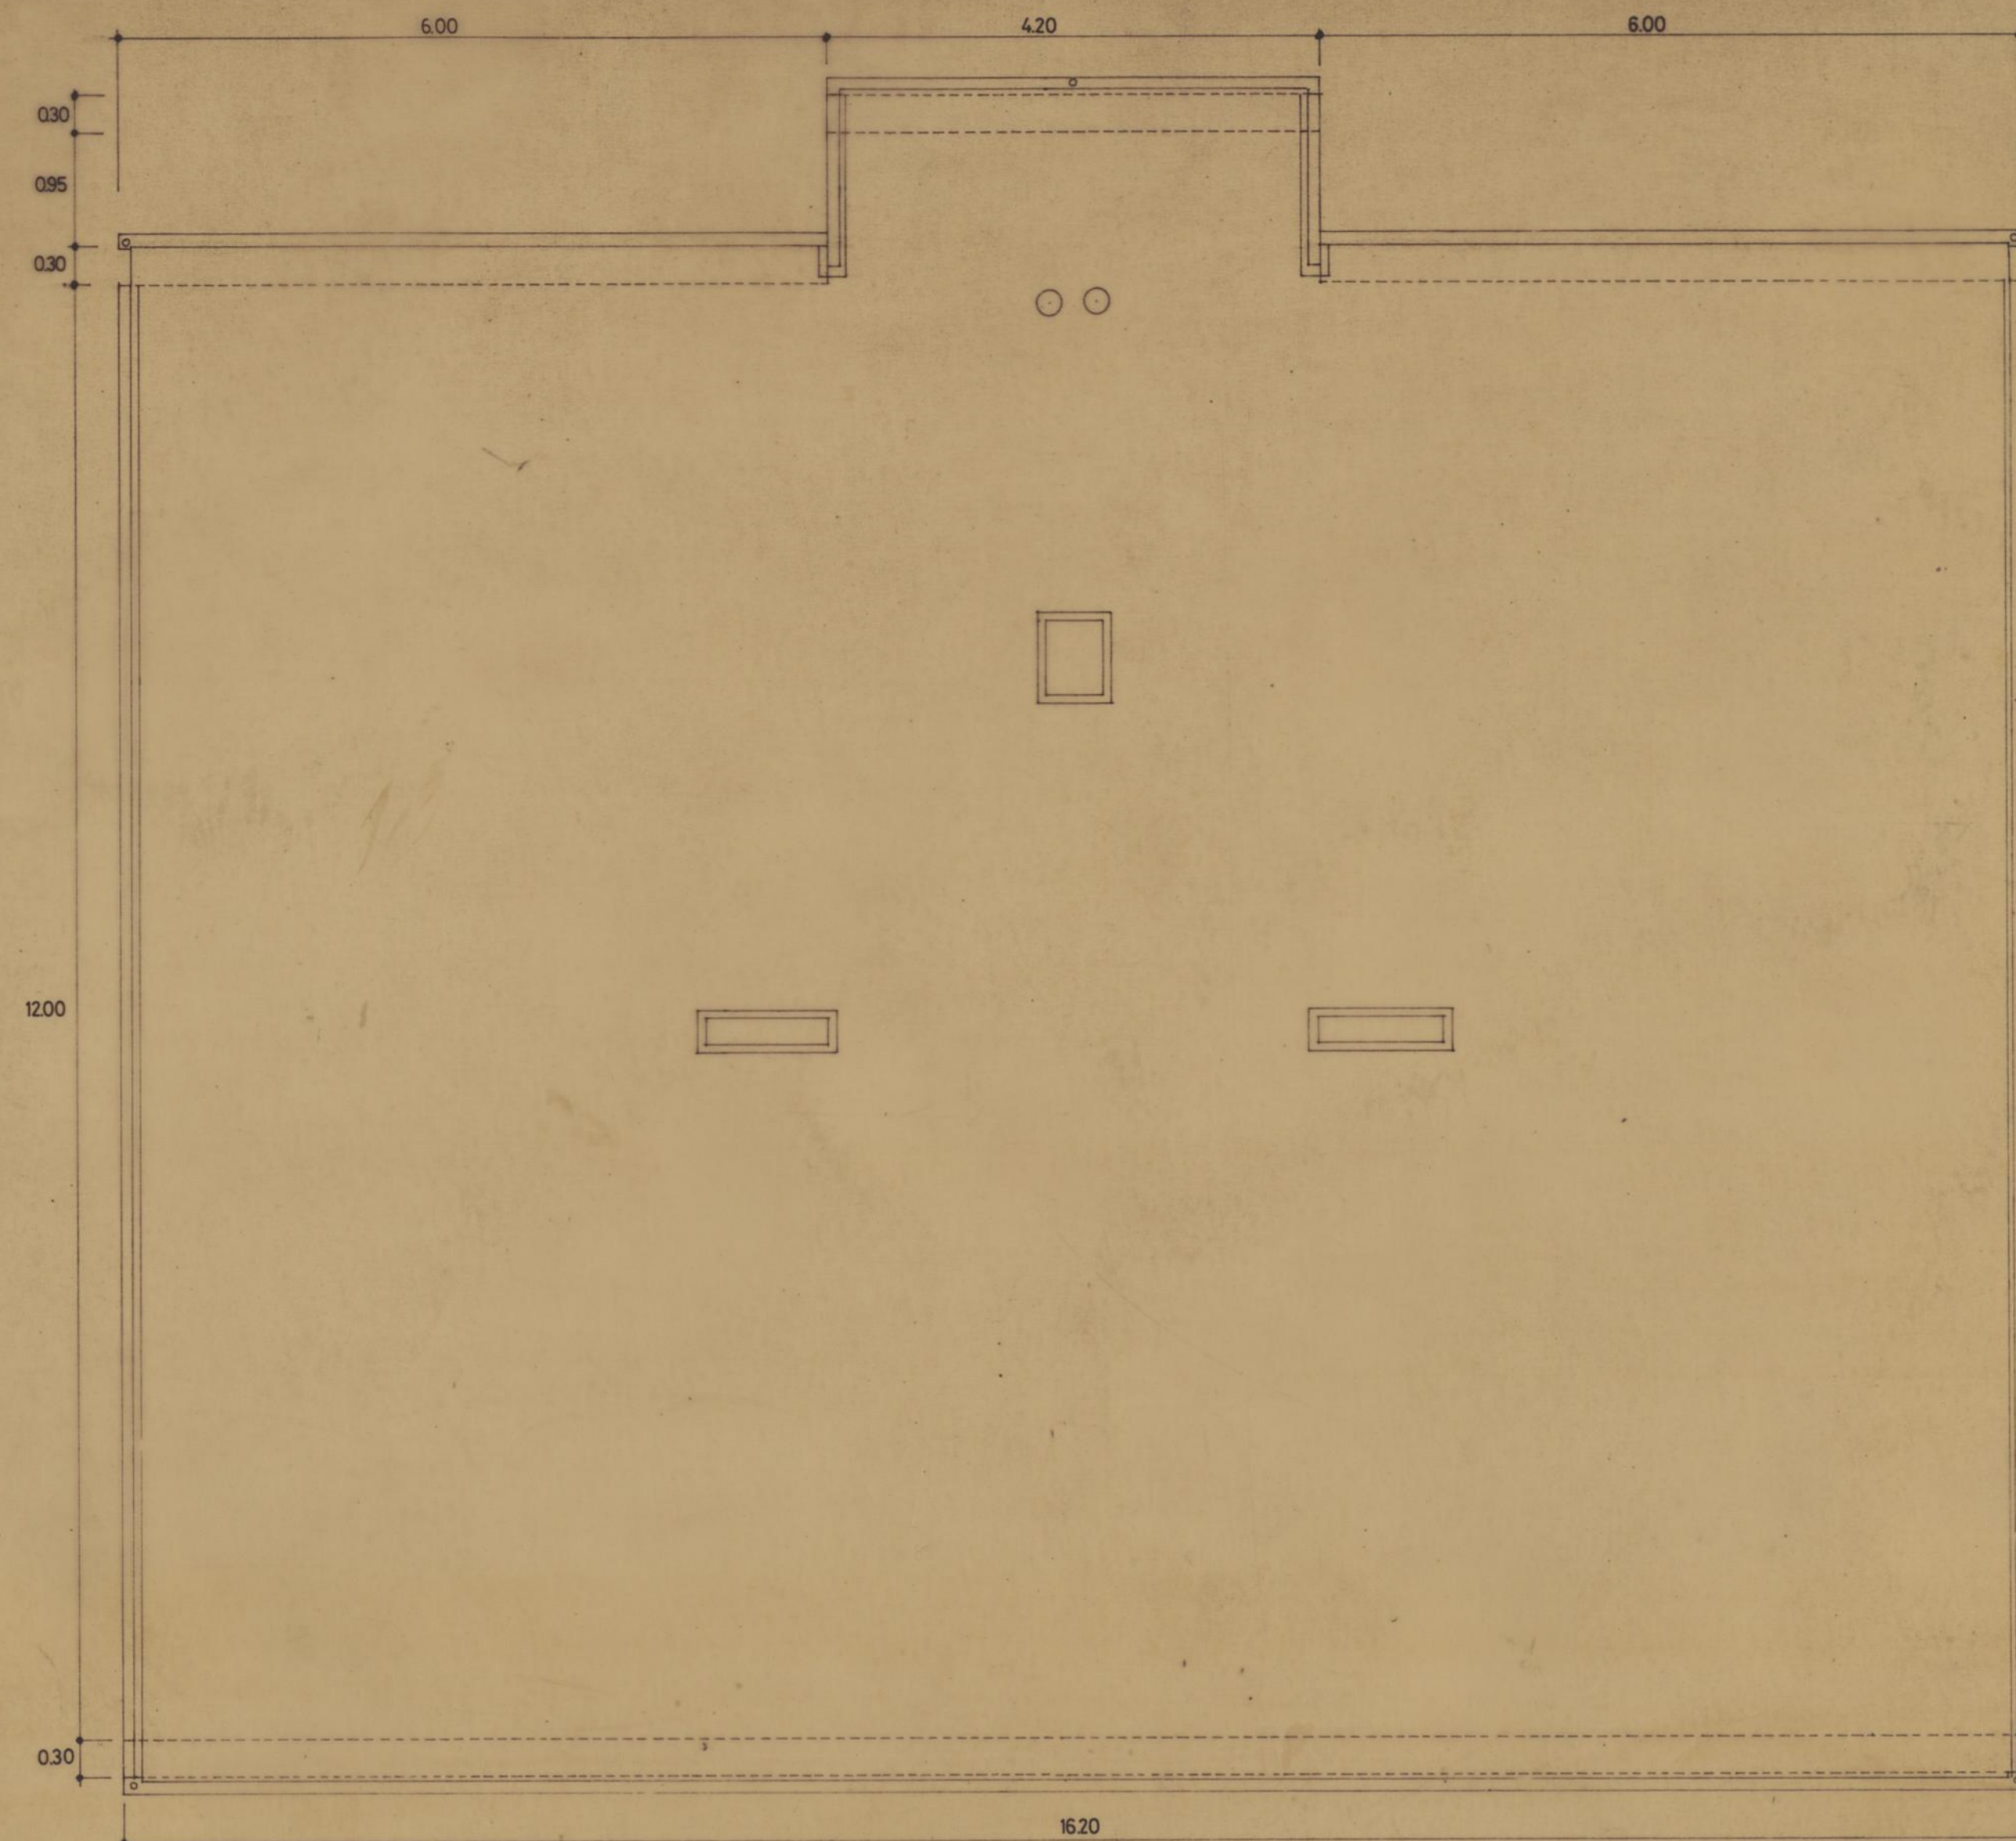


PLANTA DA COBERTURA


n.º arquivo	ecop empresa de construções e obras públicas ARNALDO DE OLIVEIRA, LDA. rua fernandes tomás, 524 - 1.º dto. - porto - telef. 314459		Responsáveis	
	ASSOCIAÇÃO DE MORADORES DE VILAR			
	PLANTA DA COBERTURA - EDIFÍCIO 1			
	processo n.º	substituído por	substituí	DATAFEV. 80 N.º 11 ESCALA: 1/50

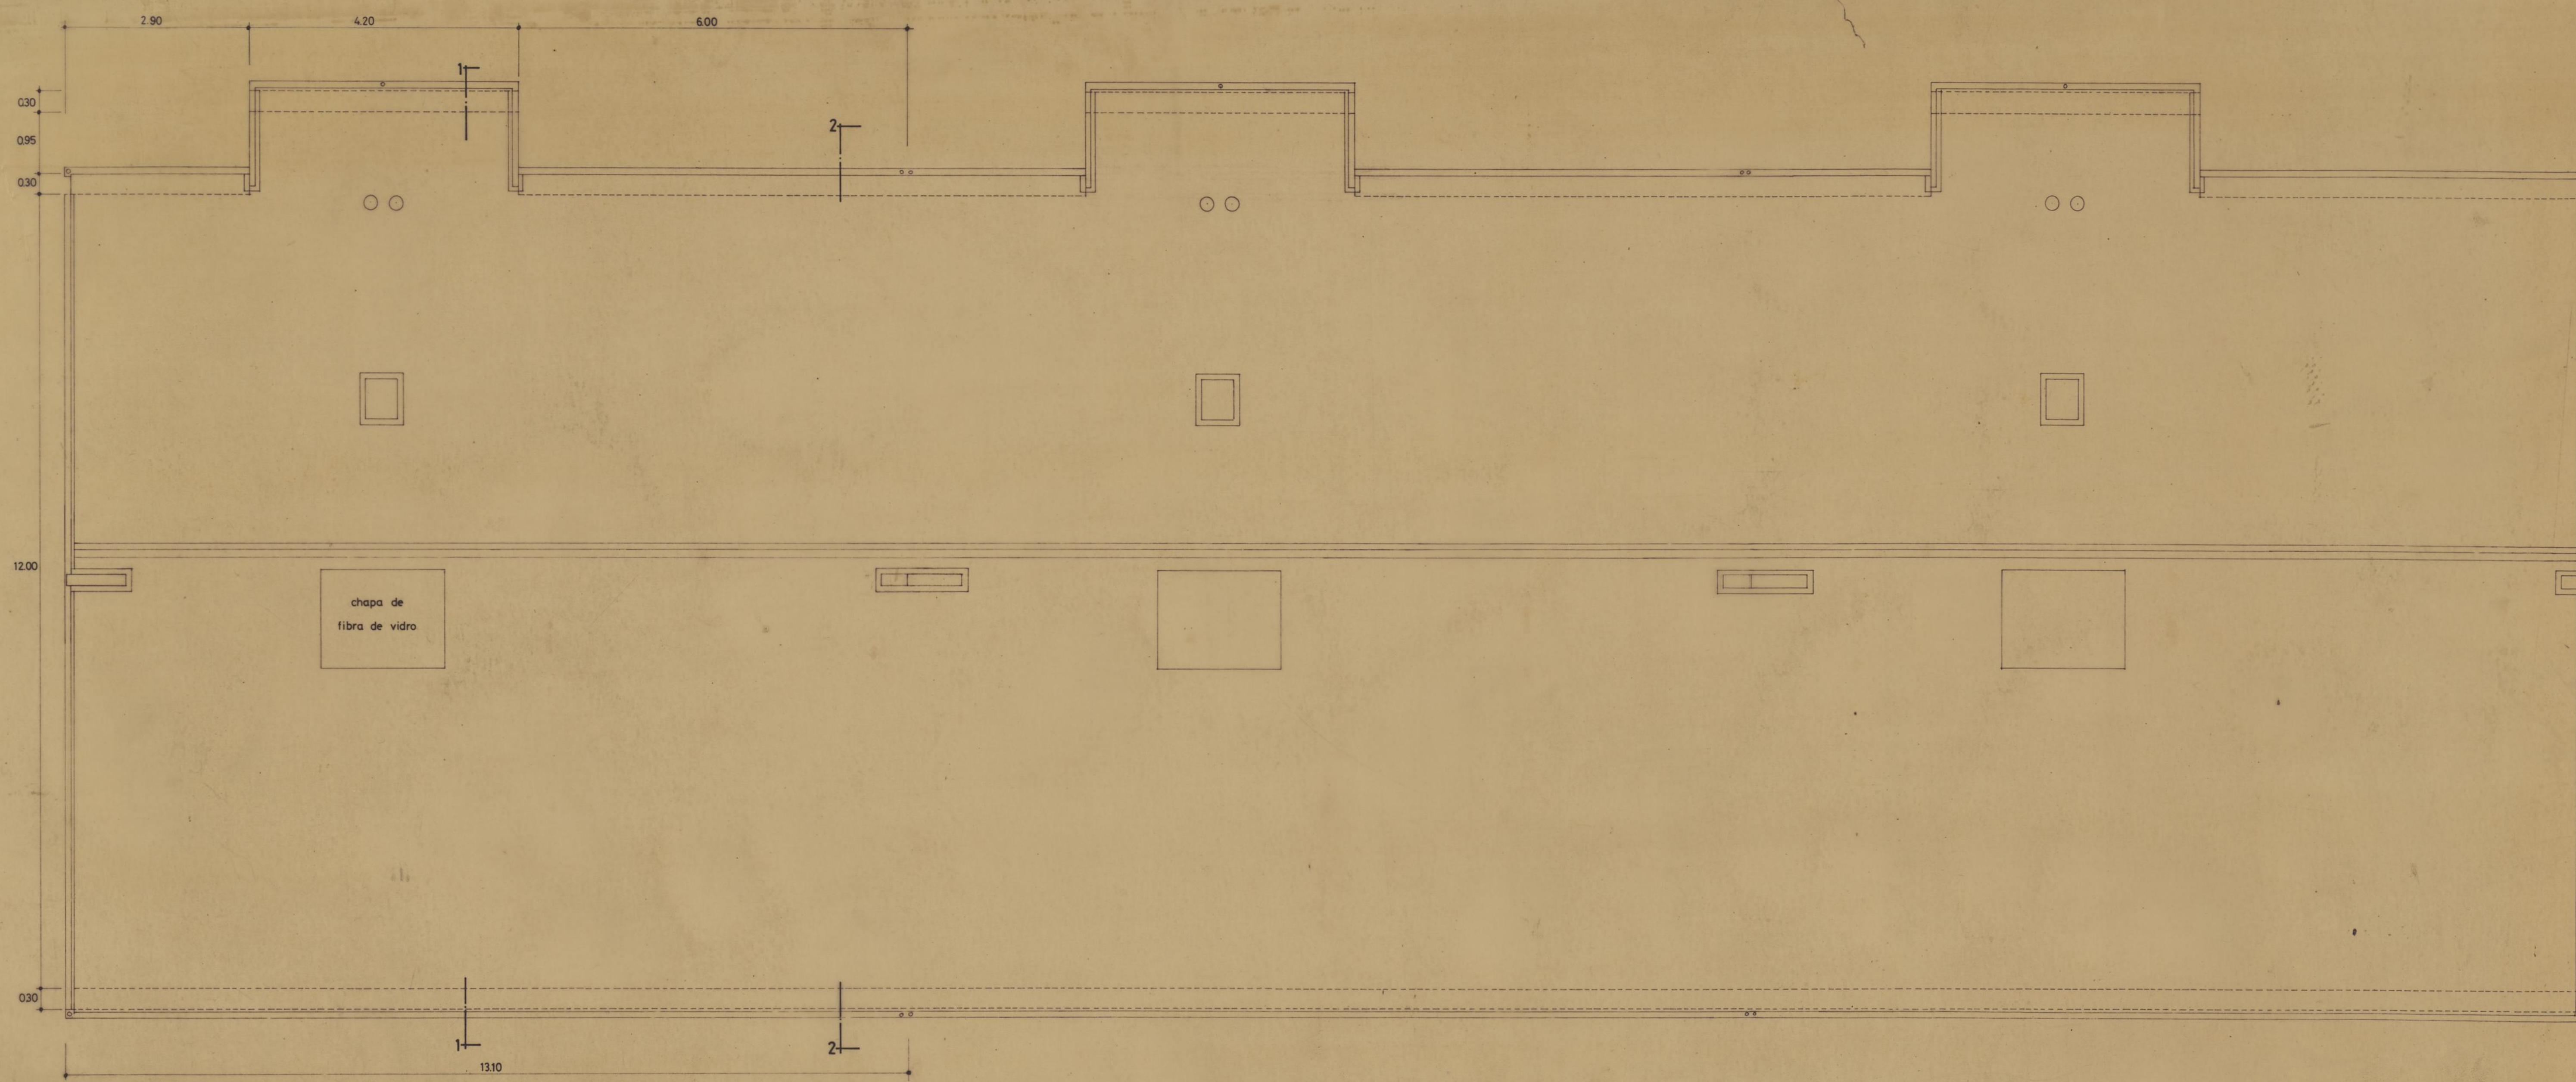

n.º arquivo	ecop		empresa de construções e obras públicas ARNALDO DE OLIVEIRA, LDA. rua fernandes tomás, 524 - 1.º dta. - porto - telef. 314459		Responsáveis	
	ASSOCIAÇÃO DE MORADORES DE VILAR PLANTA DA COBERTURA - EDIFÍCIO 3					
	processo n.º		substituído por		substituí	
					DATA:FEV/80 N.º 13 ESCALA: 1/50	
exatid 1750						

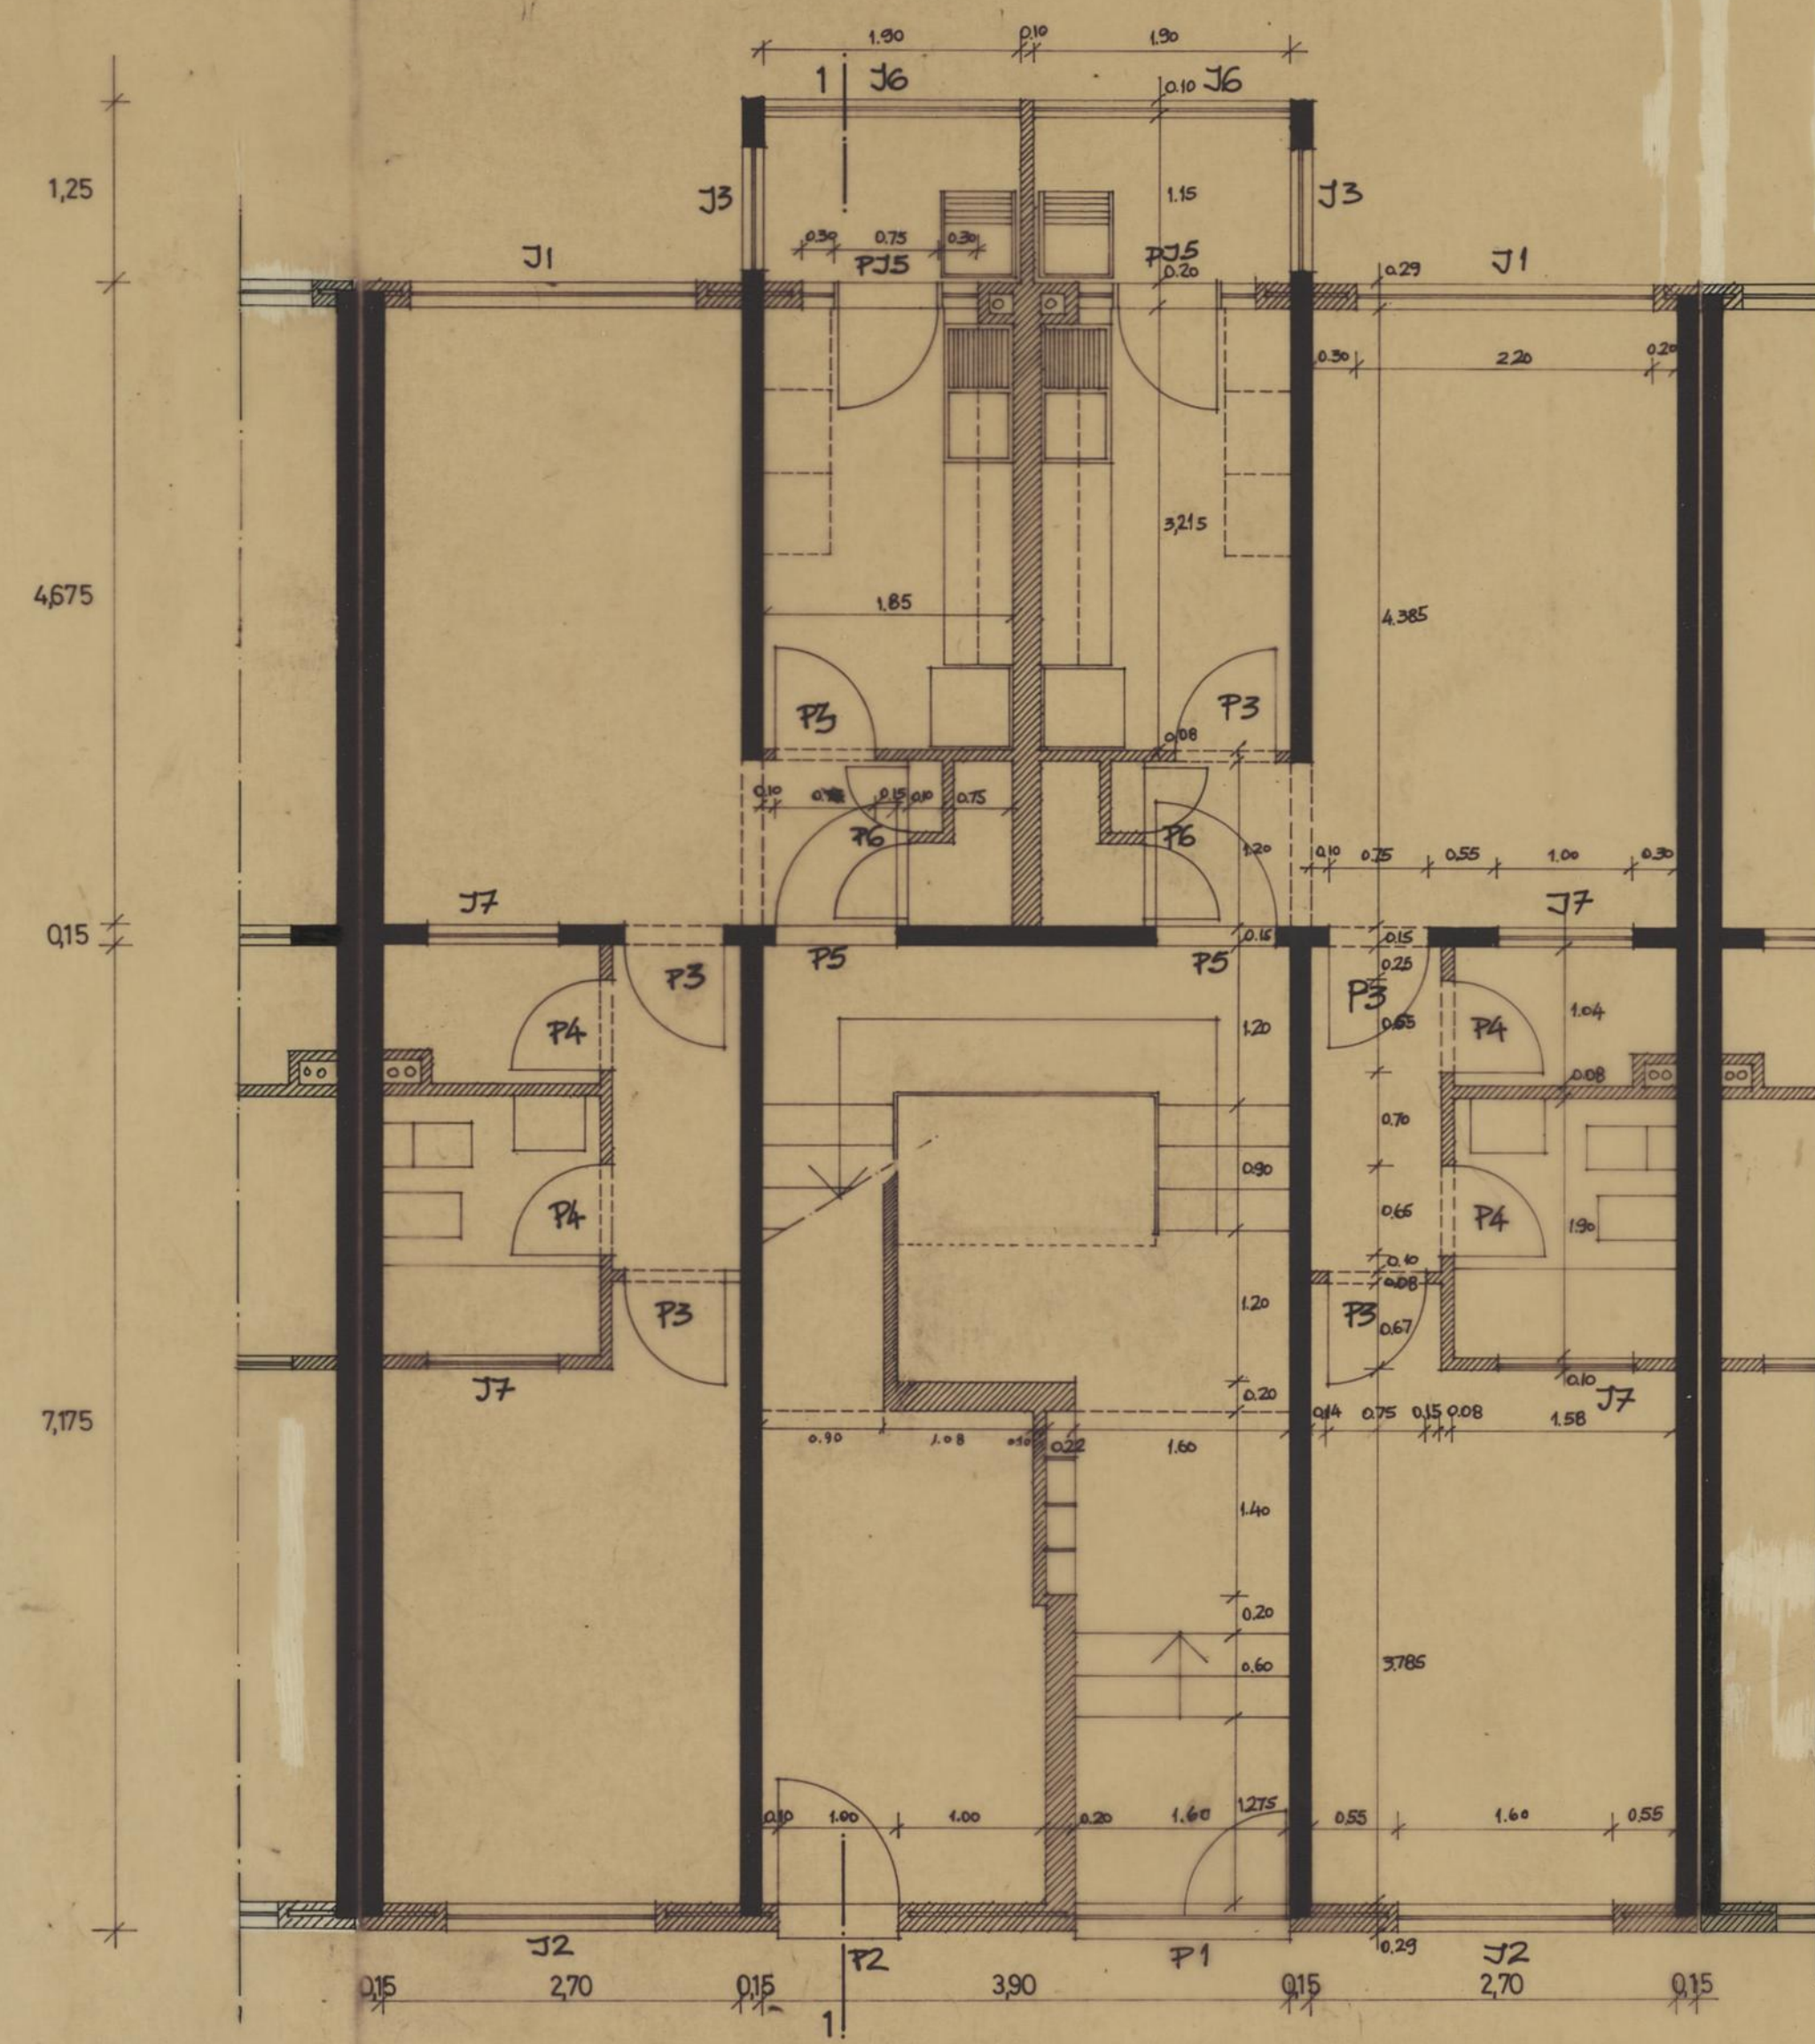


T1 / T1 R/C

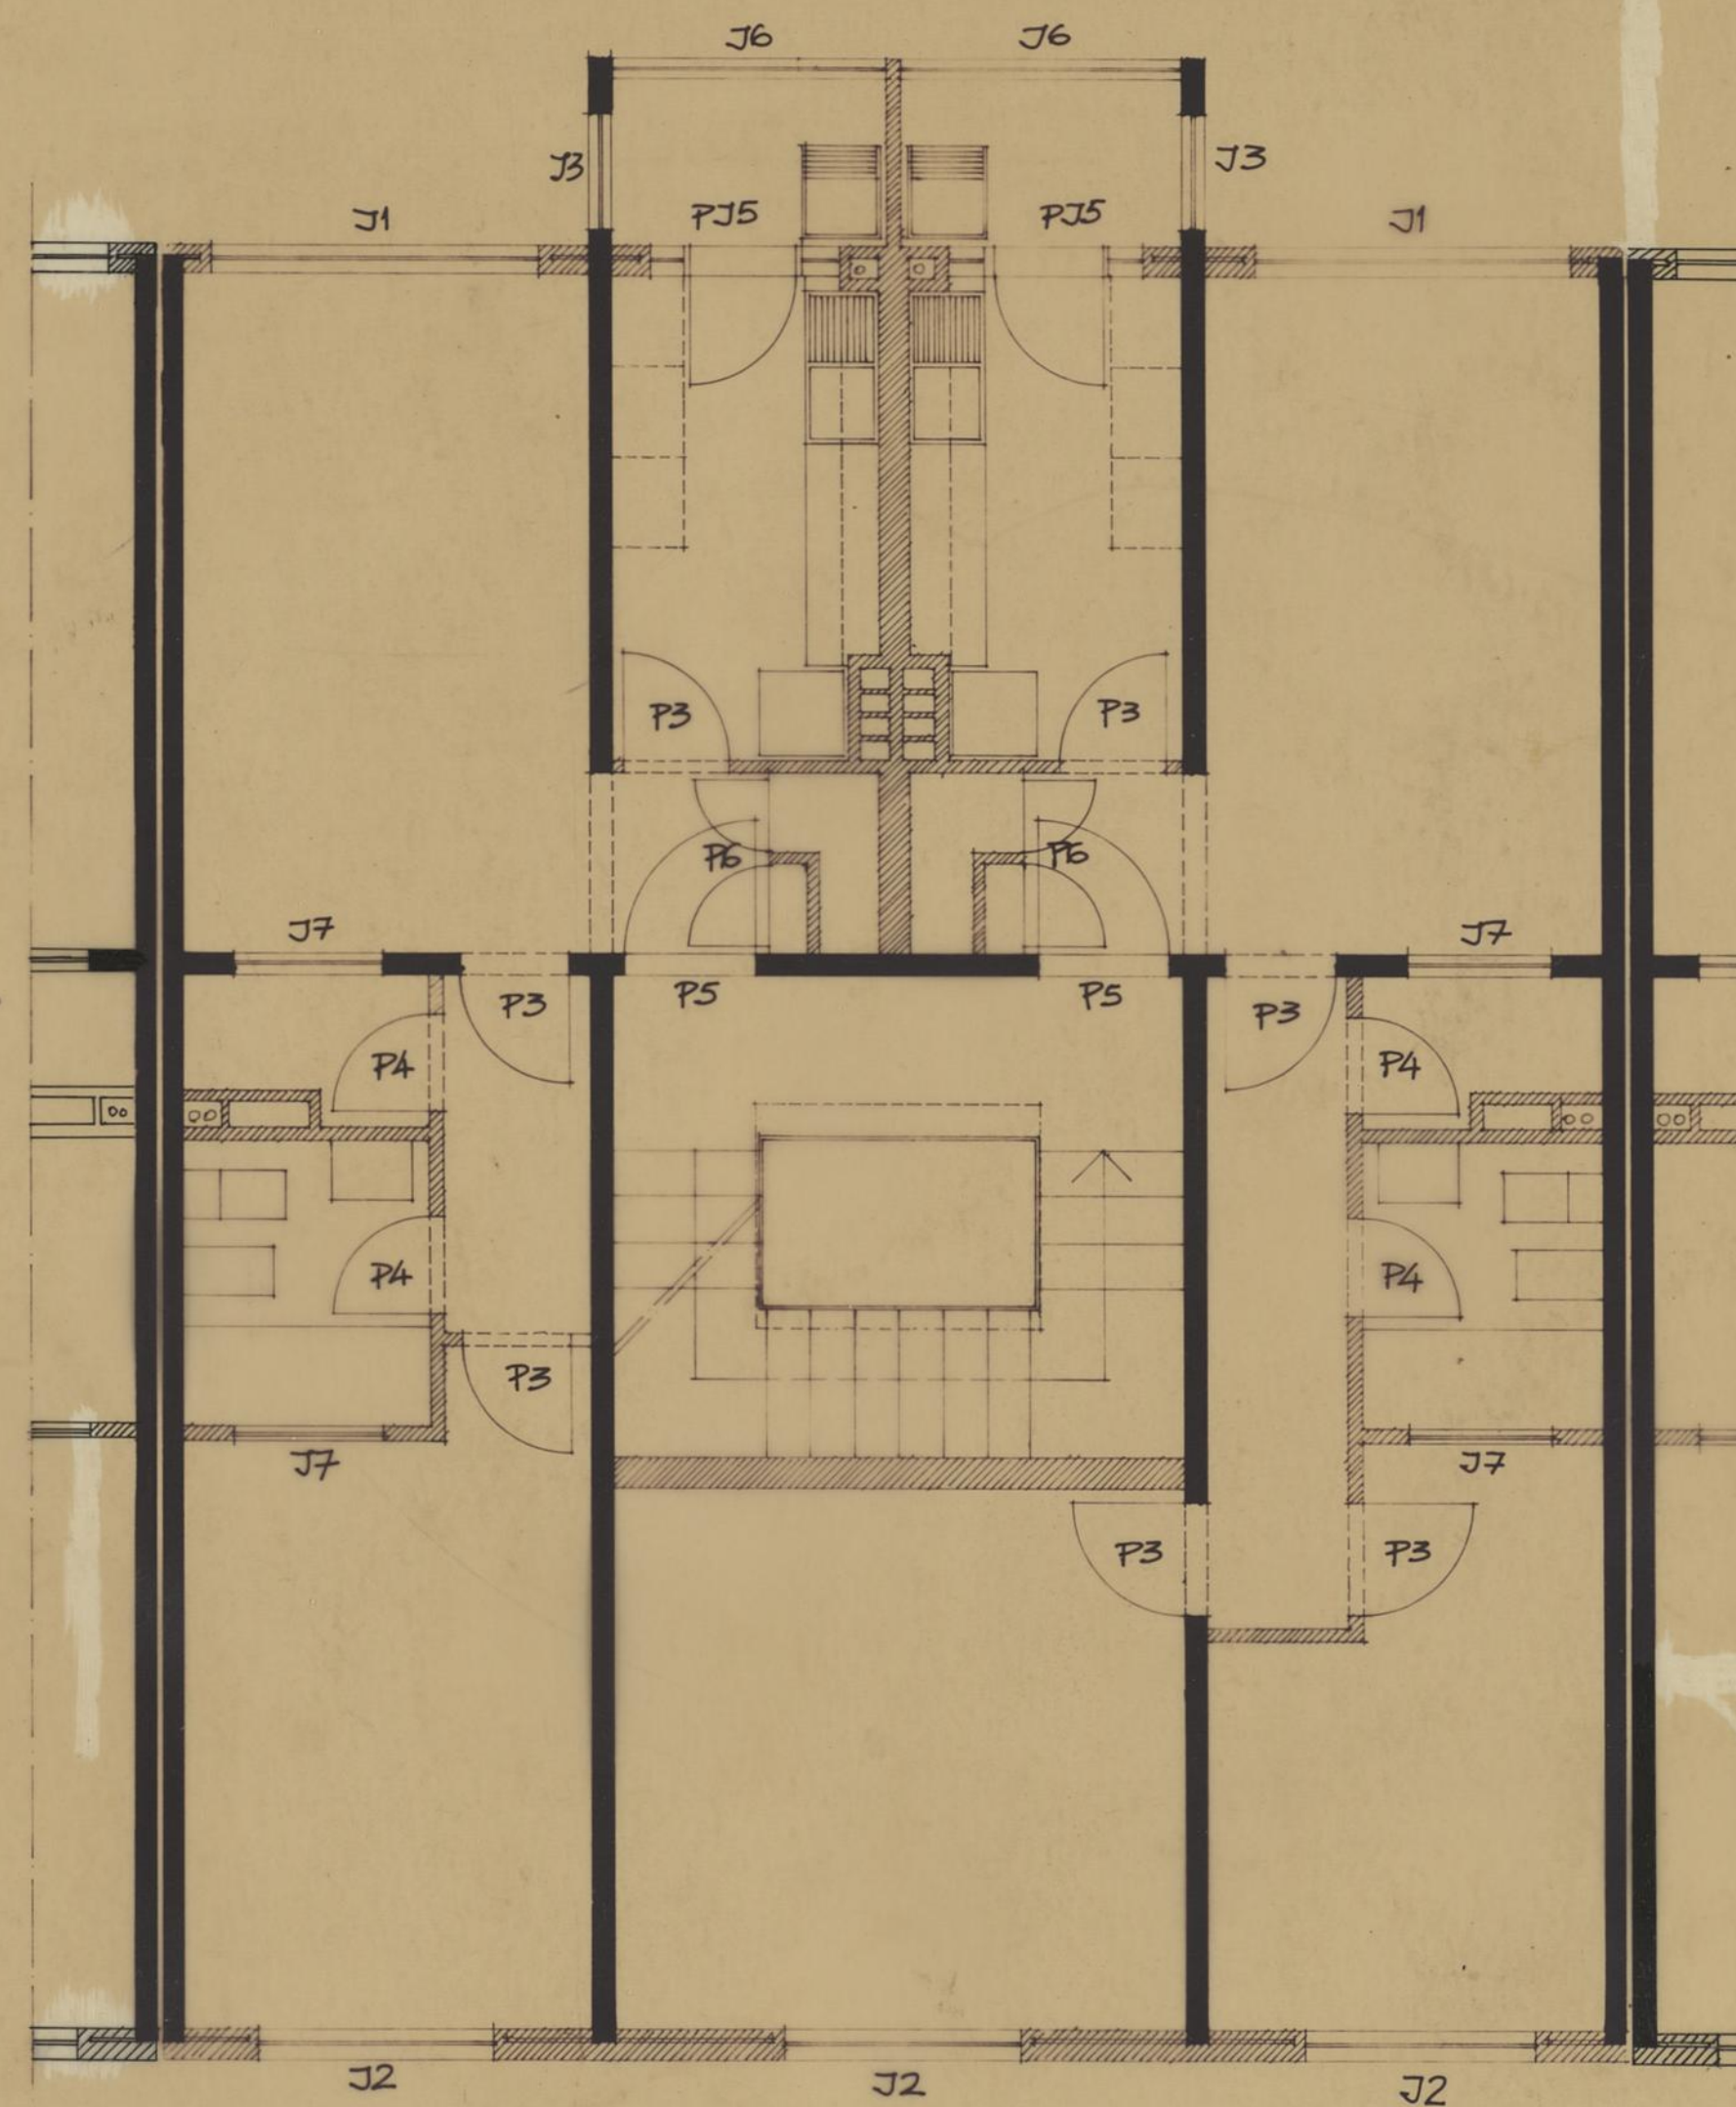


T1 / T2 ANDARES

n.º arquivo	ecop		empresa de construções e obras públicas		Responsáveis	
	ARNALDO DE OLIVEIRA, LDA.					
	rua fernandes tomas, 524 - 1.º dta. - porto - telef. 314459					
	ASSOCIAÇÃO DE MORADORES DE VILAR					
	PLANTAS TIPO T1/T2					
	processo n.º	substituído por	substituí	DATA:	N.º	
				ESCALA: 1/50		

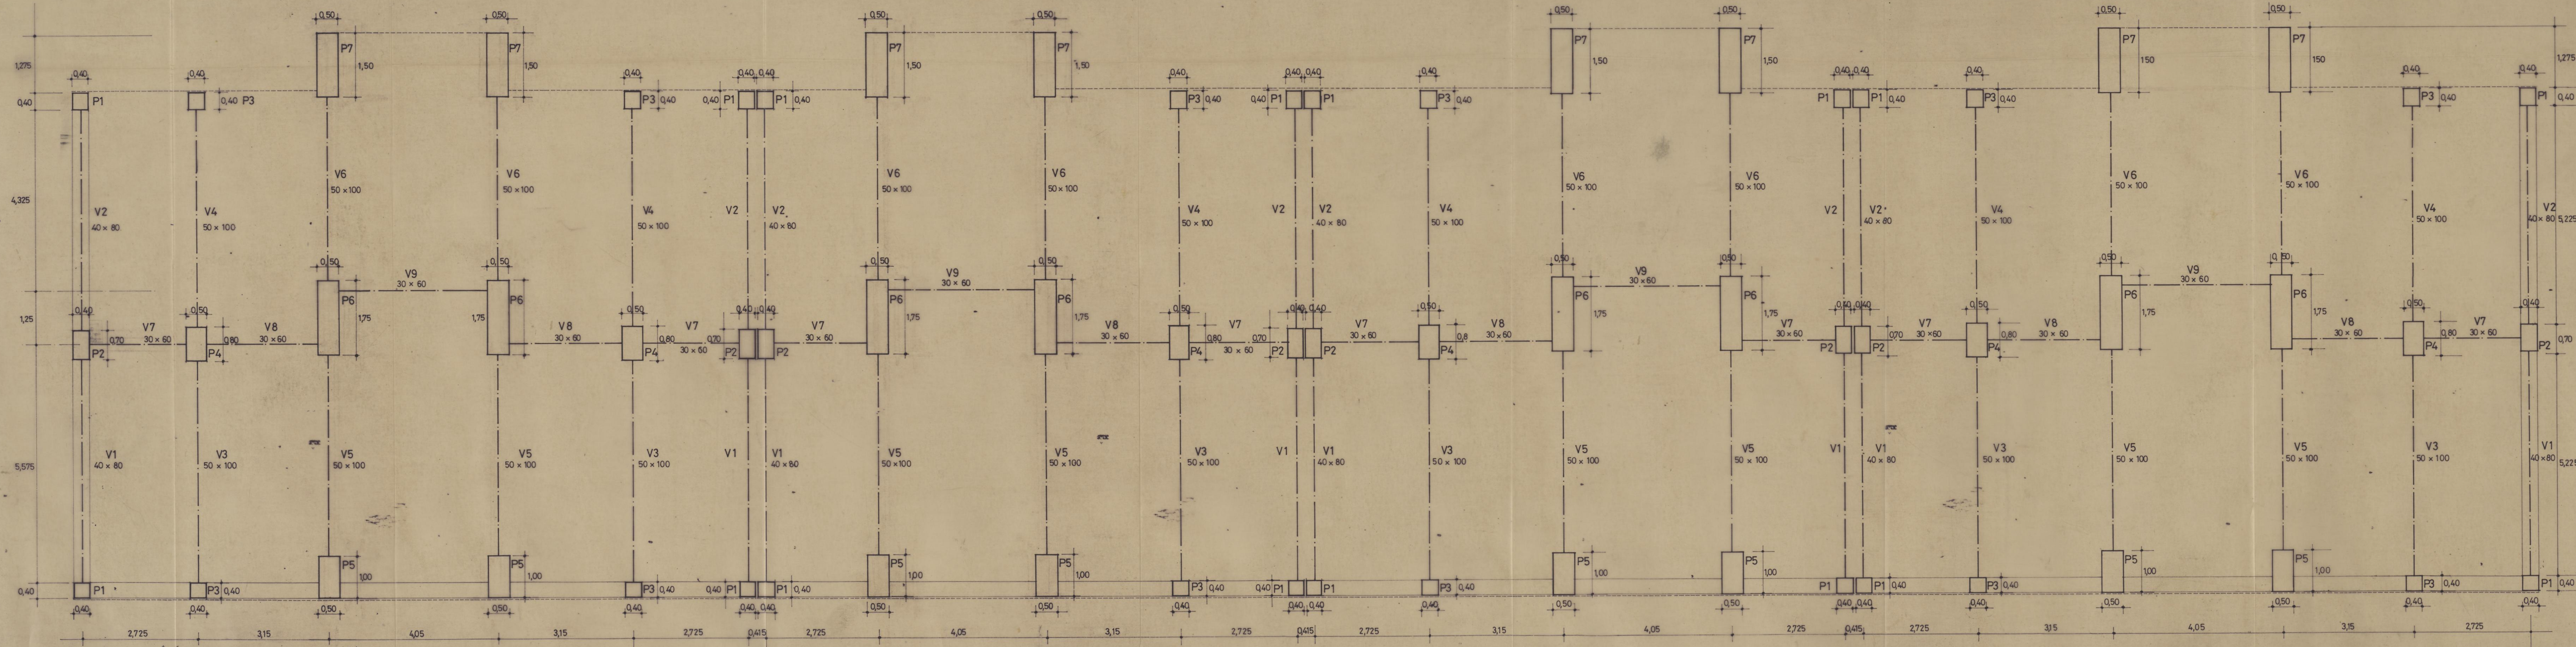


58.545

ecop empresa de construções e obras públicas ARNALDO DE OLIVEIRA, LDA. rua fernandes tomas, 524 - 1.º dto. - porto - telef. 31.4459		Responsáveis
ASSOCIAÇÃO DE MORADORES DE VILAR BLOCO 3 PLANTA DA CAVE		
processo n.º	substituído por	substituí
		DATA: DEZ 83 N.º ESCALA: 1/50

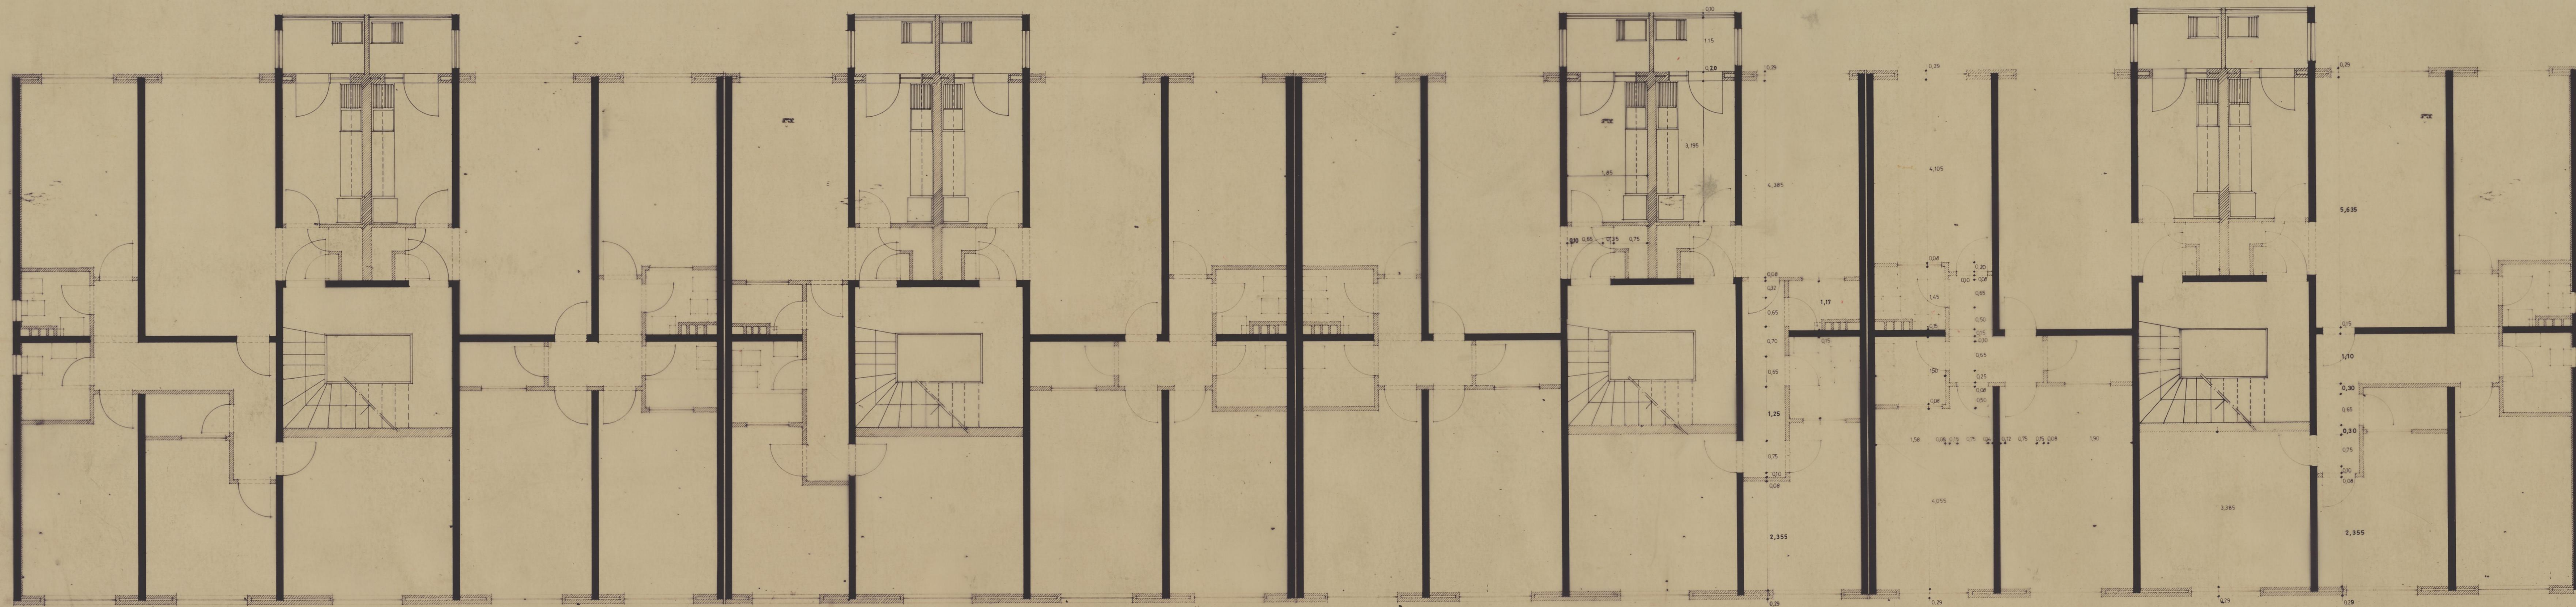

n.º arquivo	ecop. empresa de construções e obras públicas ARNALDO DE OLIVEIRA, LDA. rua fernandes tavares, 324 - 1.º andar - porto - telef. 314459		Responsáveis
	ASSOCIAÇÃO DE MORADORES DE VILAR		
	BLOCO 3 Planta do R/C		
	processo n.º	substituído por	substituído
			DATA: DEZ 83 N.º ESCALA: 1/50

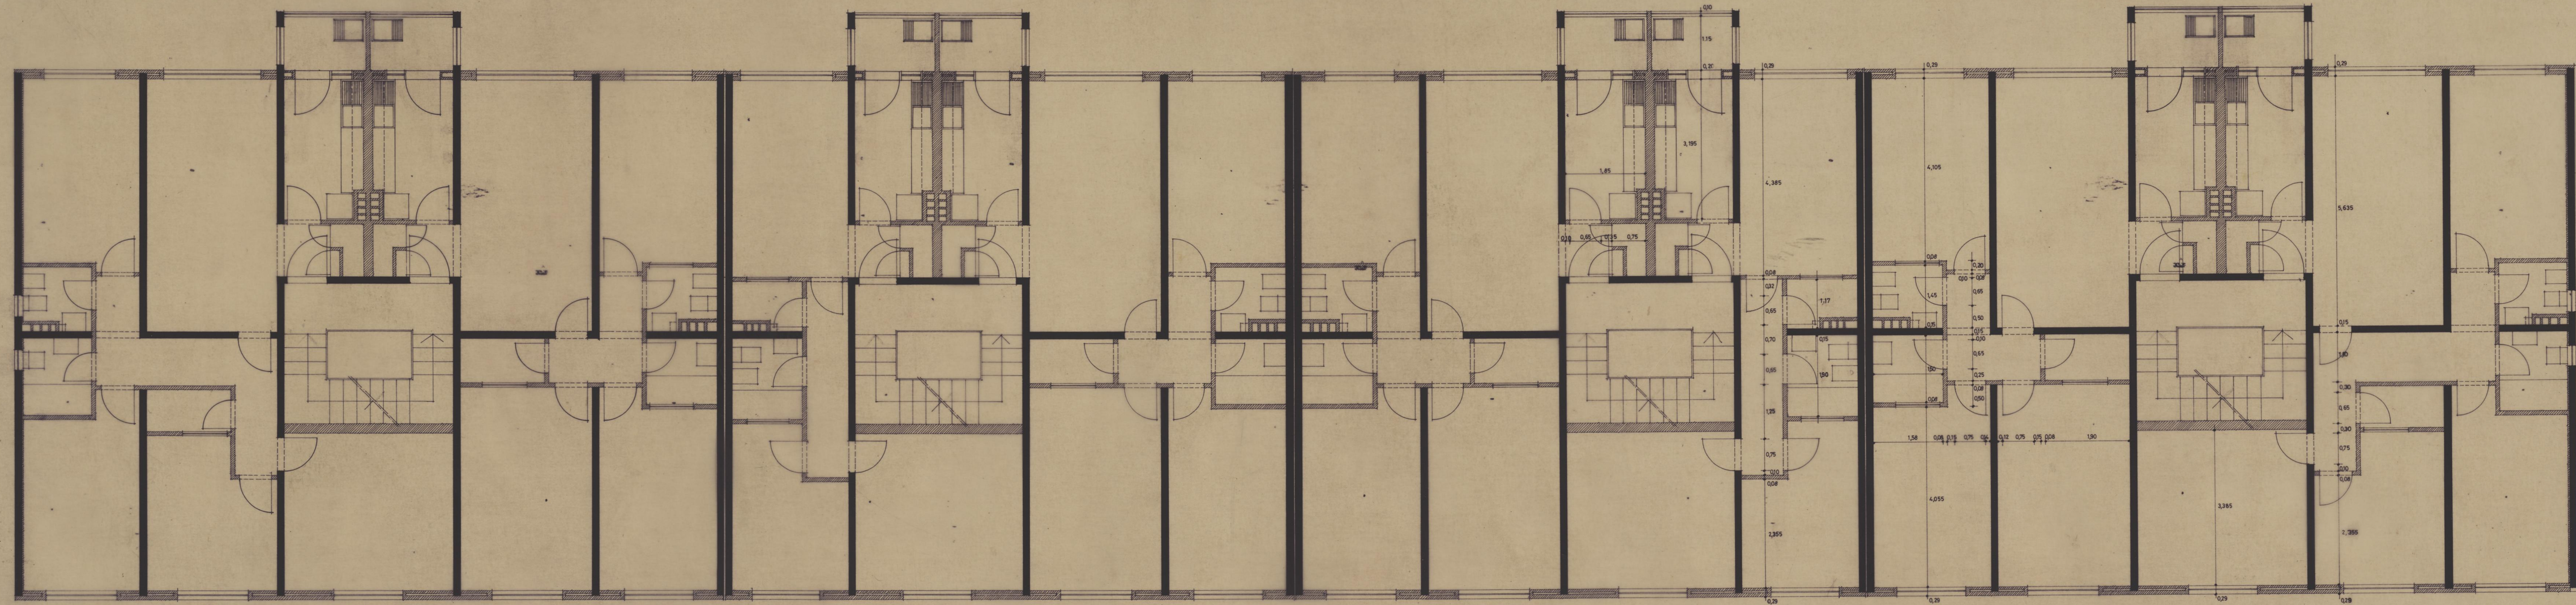

ecop empresa de construções e obras públicas ARNALDO DE OLIVEIRA, LDA. rua fernandes tomás, 524 - 1.º - d.º - porto - telef. 31.6459		Responsáveis
ASSOCIAÇÃO DE MORADORES DE VILAR BLOCO 3 Planta dos andares		
processo n.º	substituído por	substituído
DATA: DEZ 83		N.º
ESCALA: 1/50		